
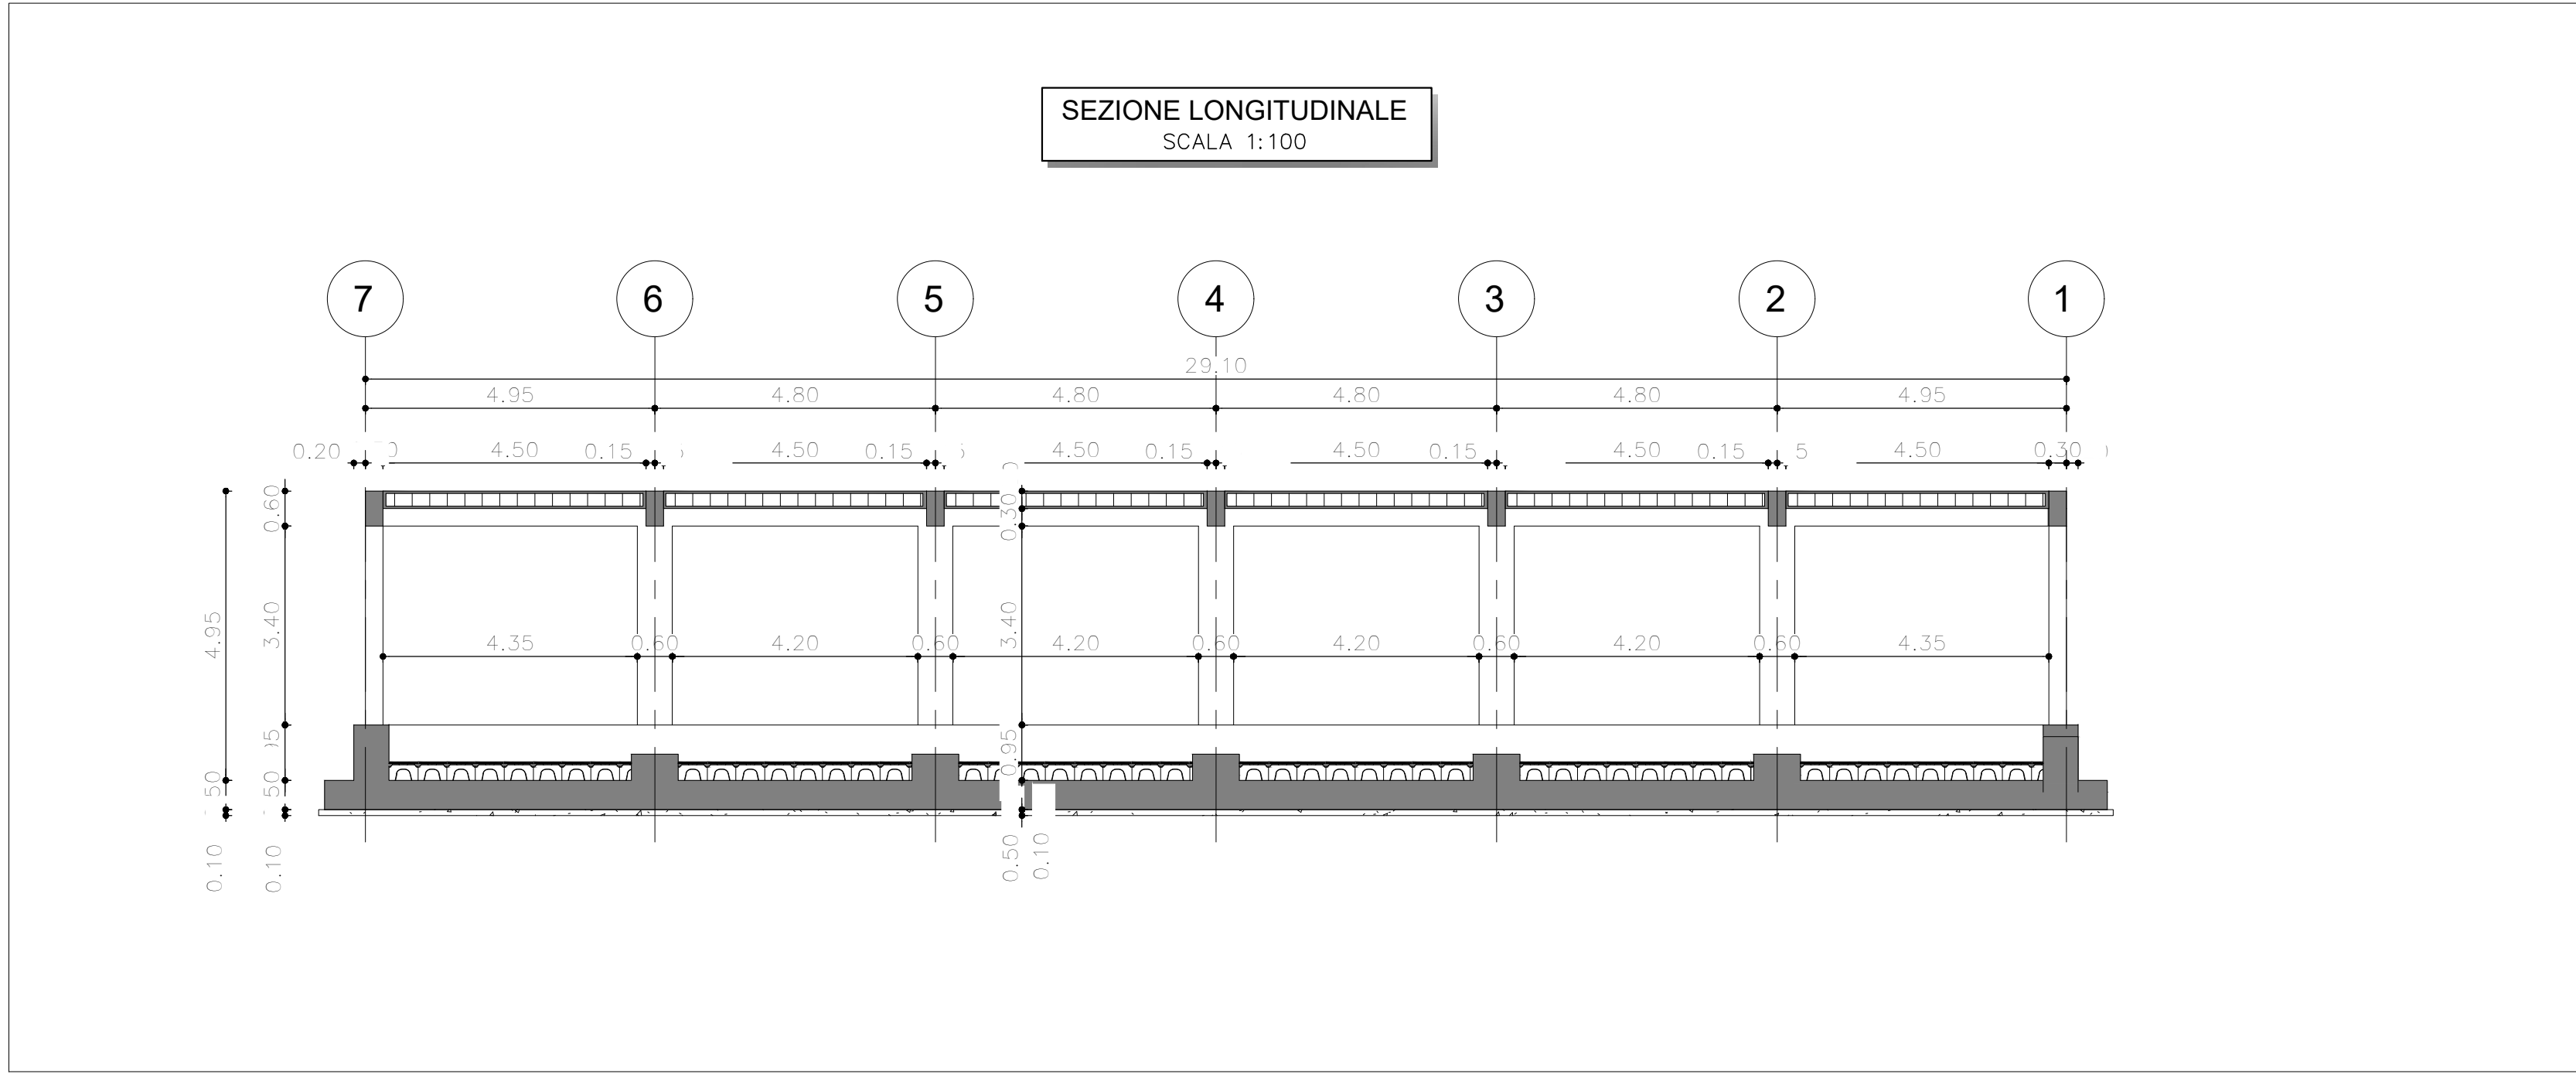
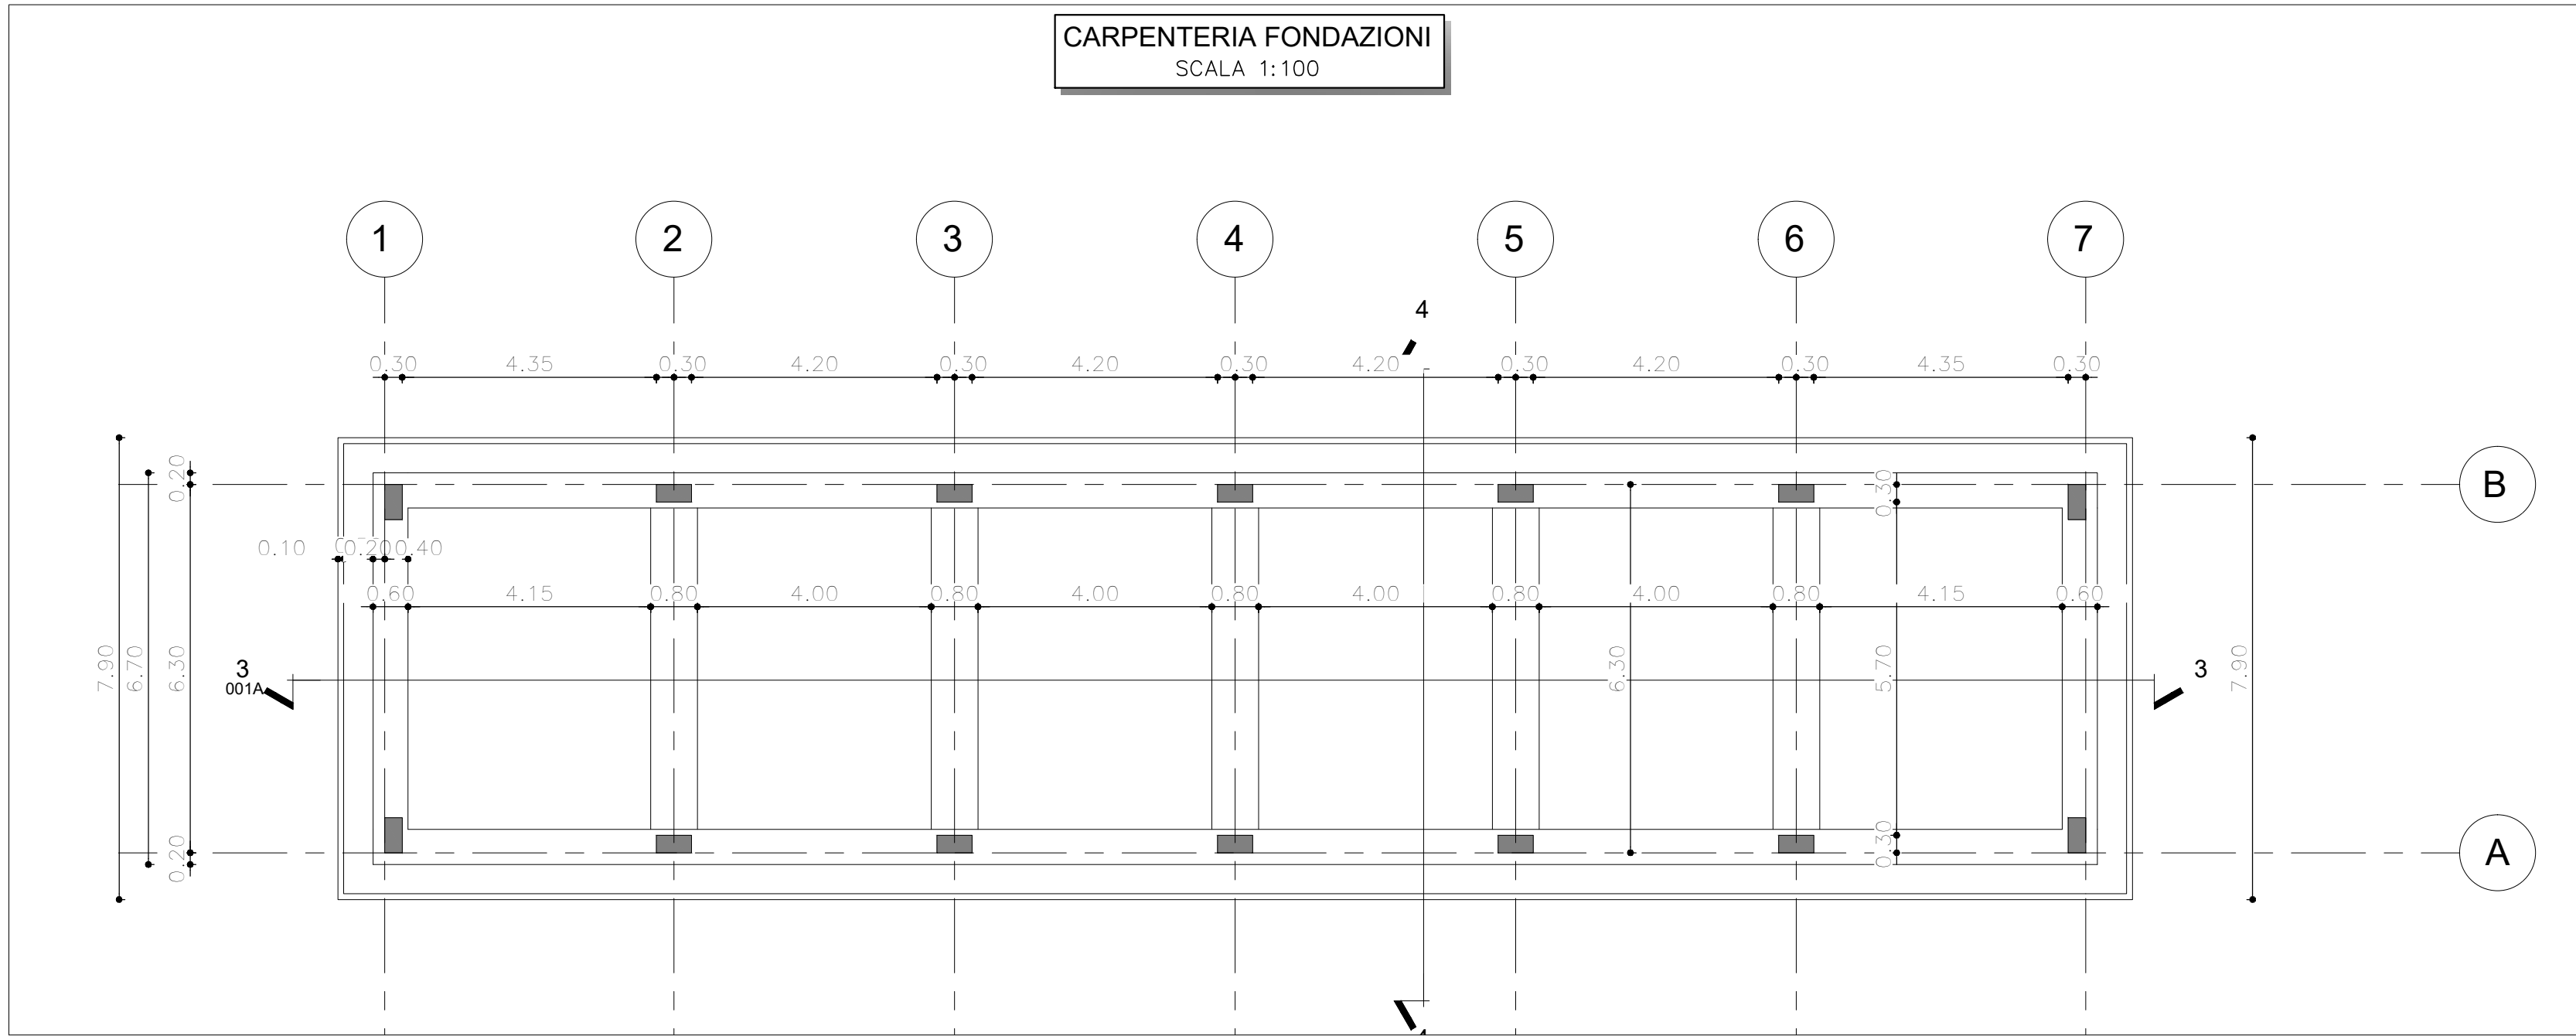
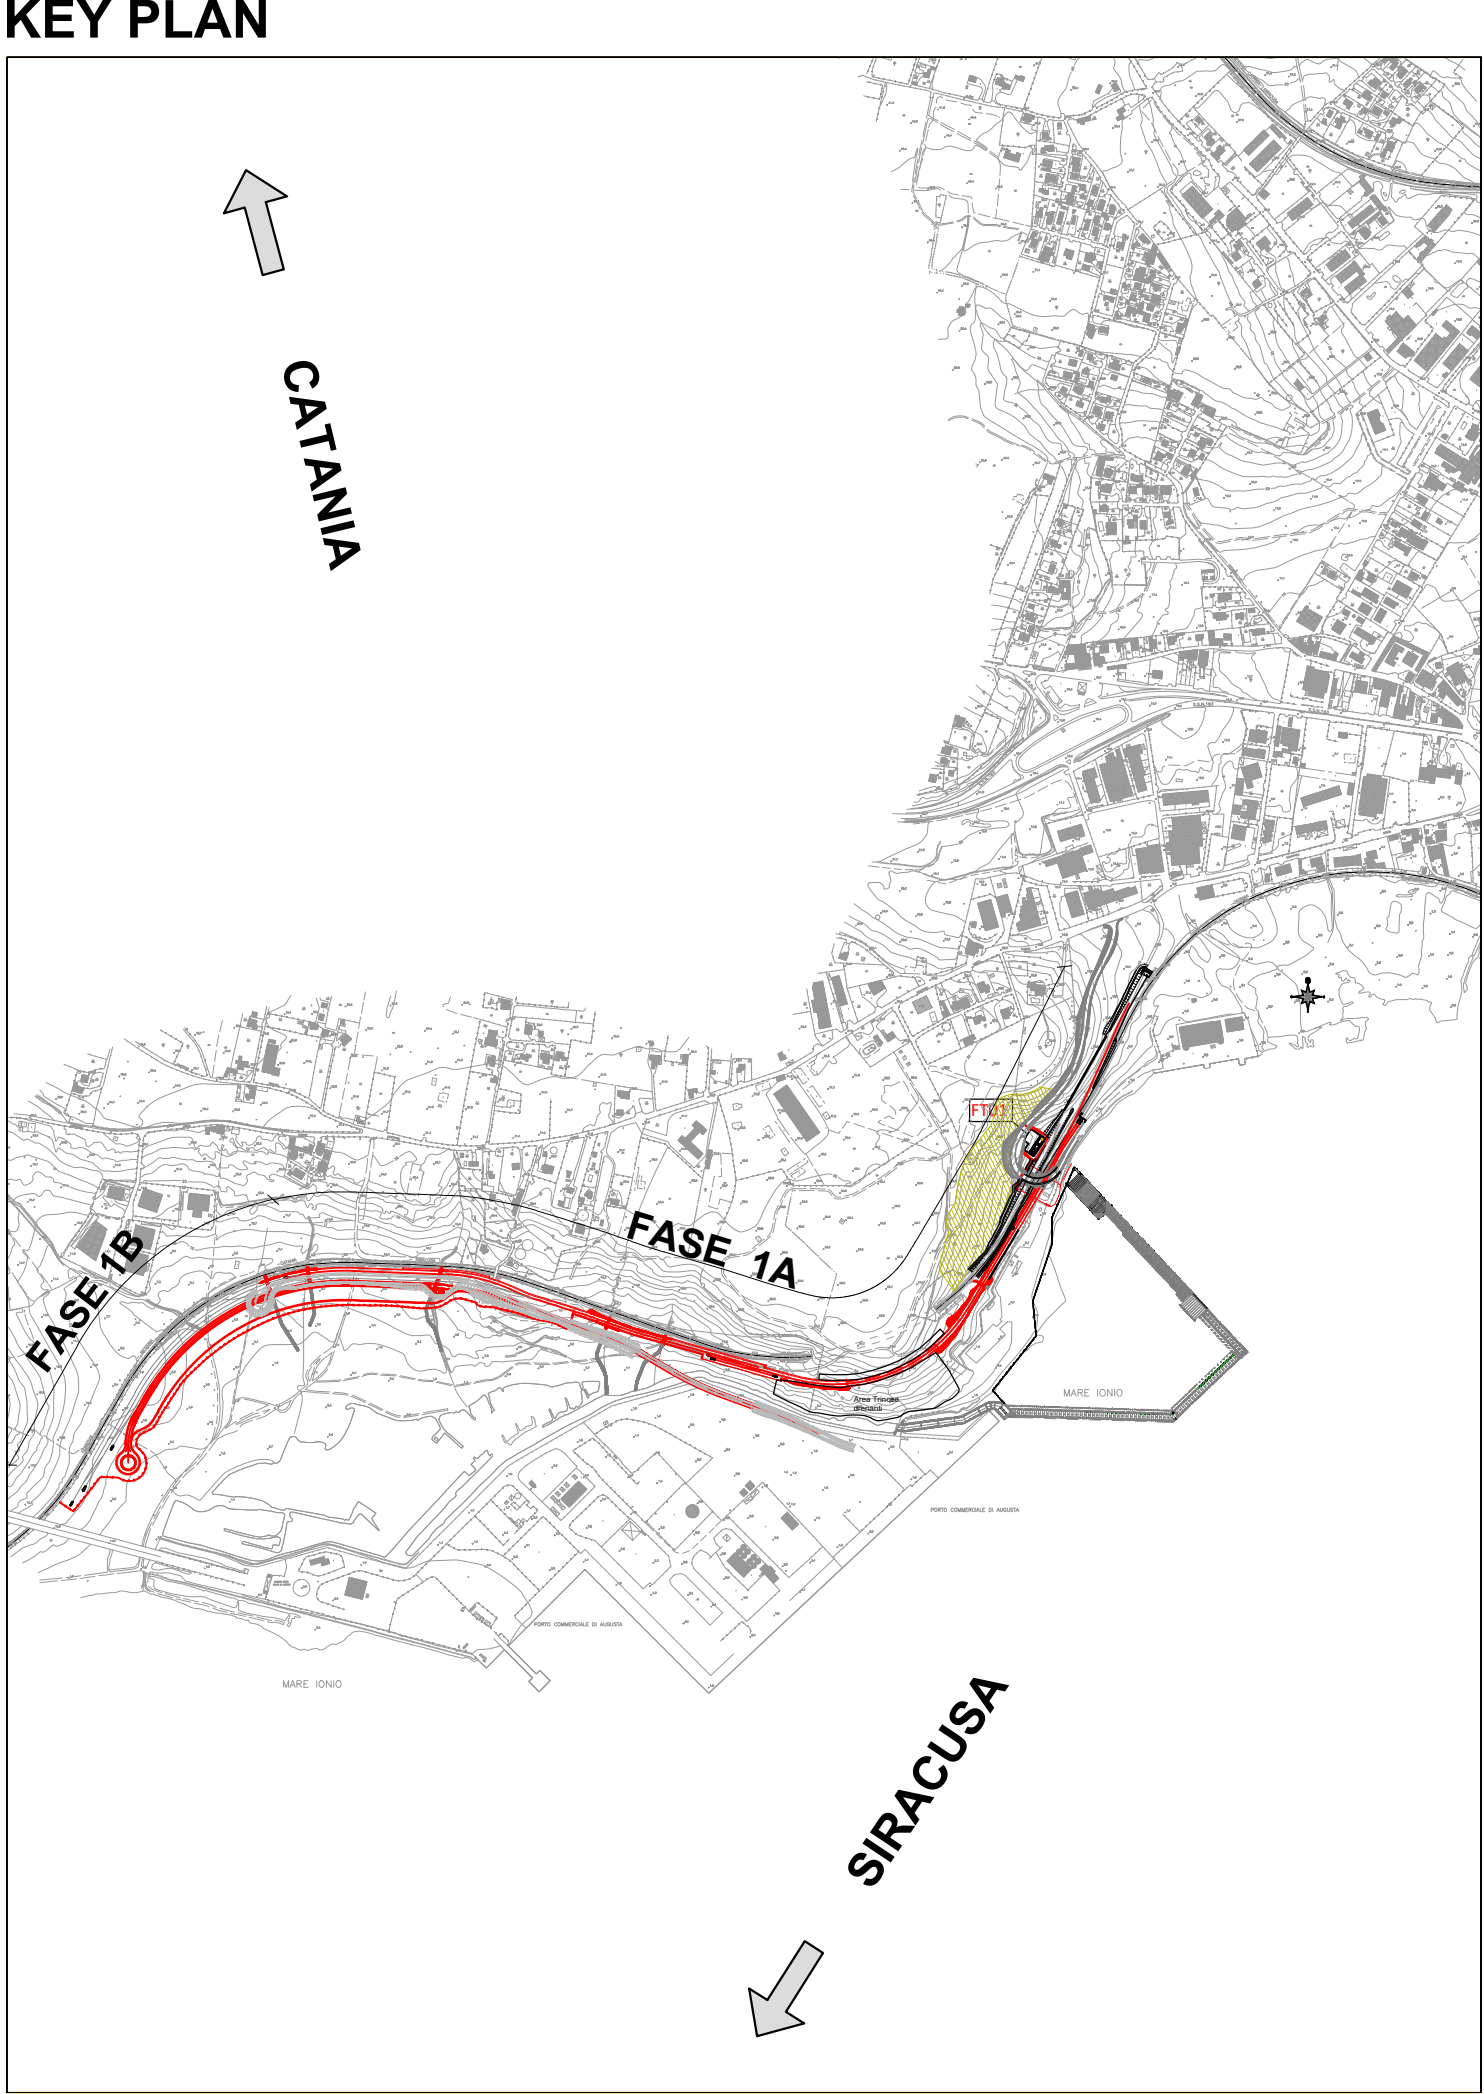
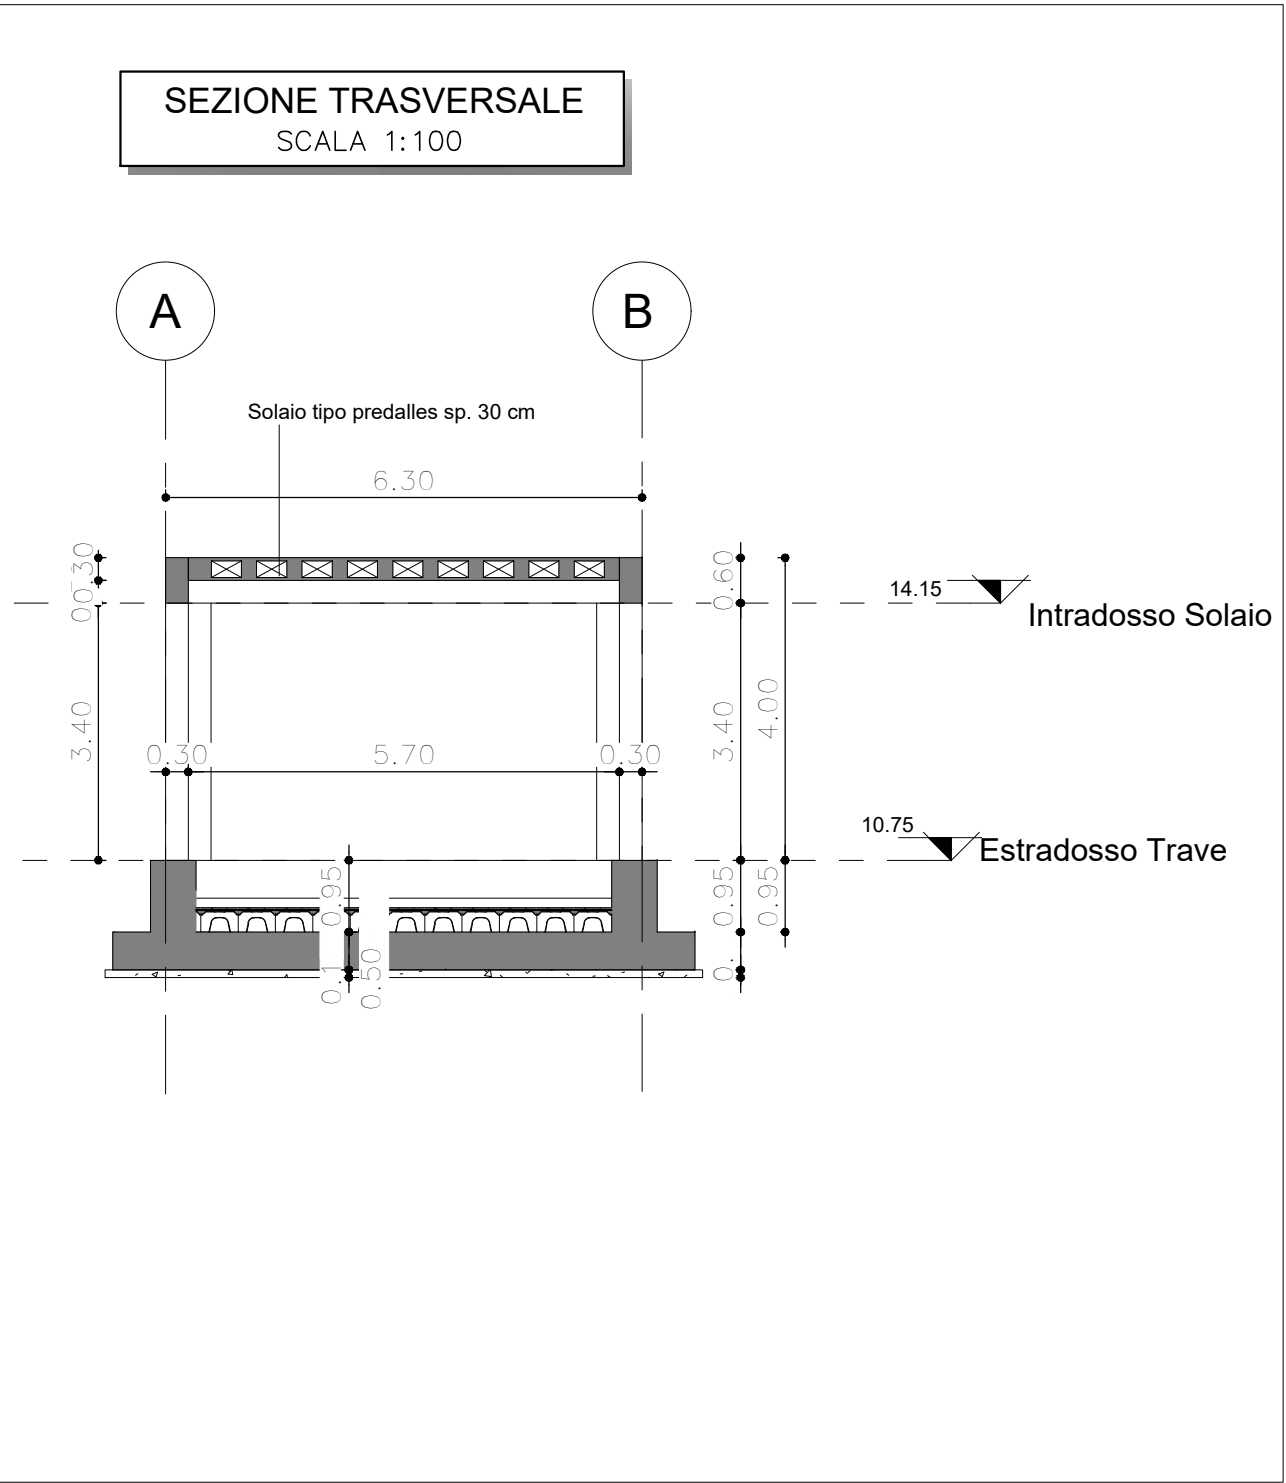


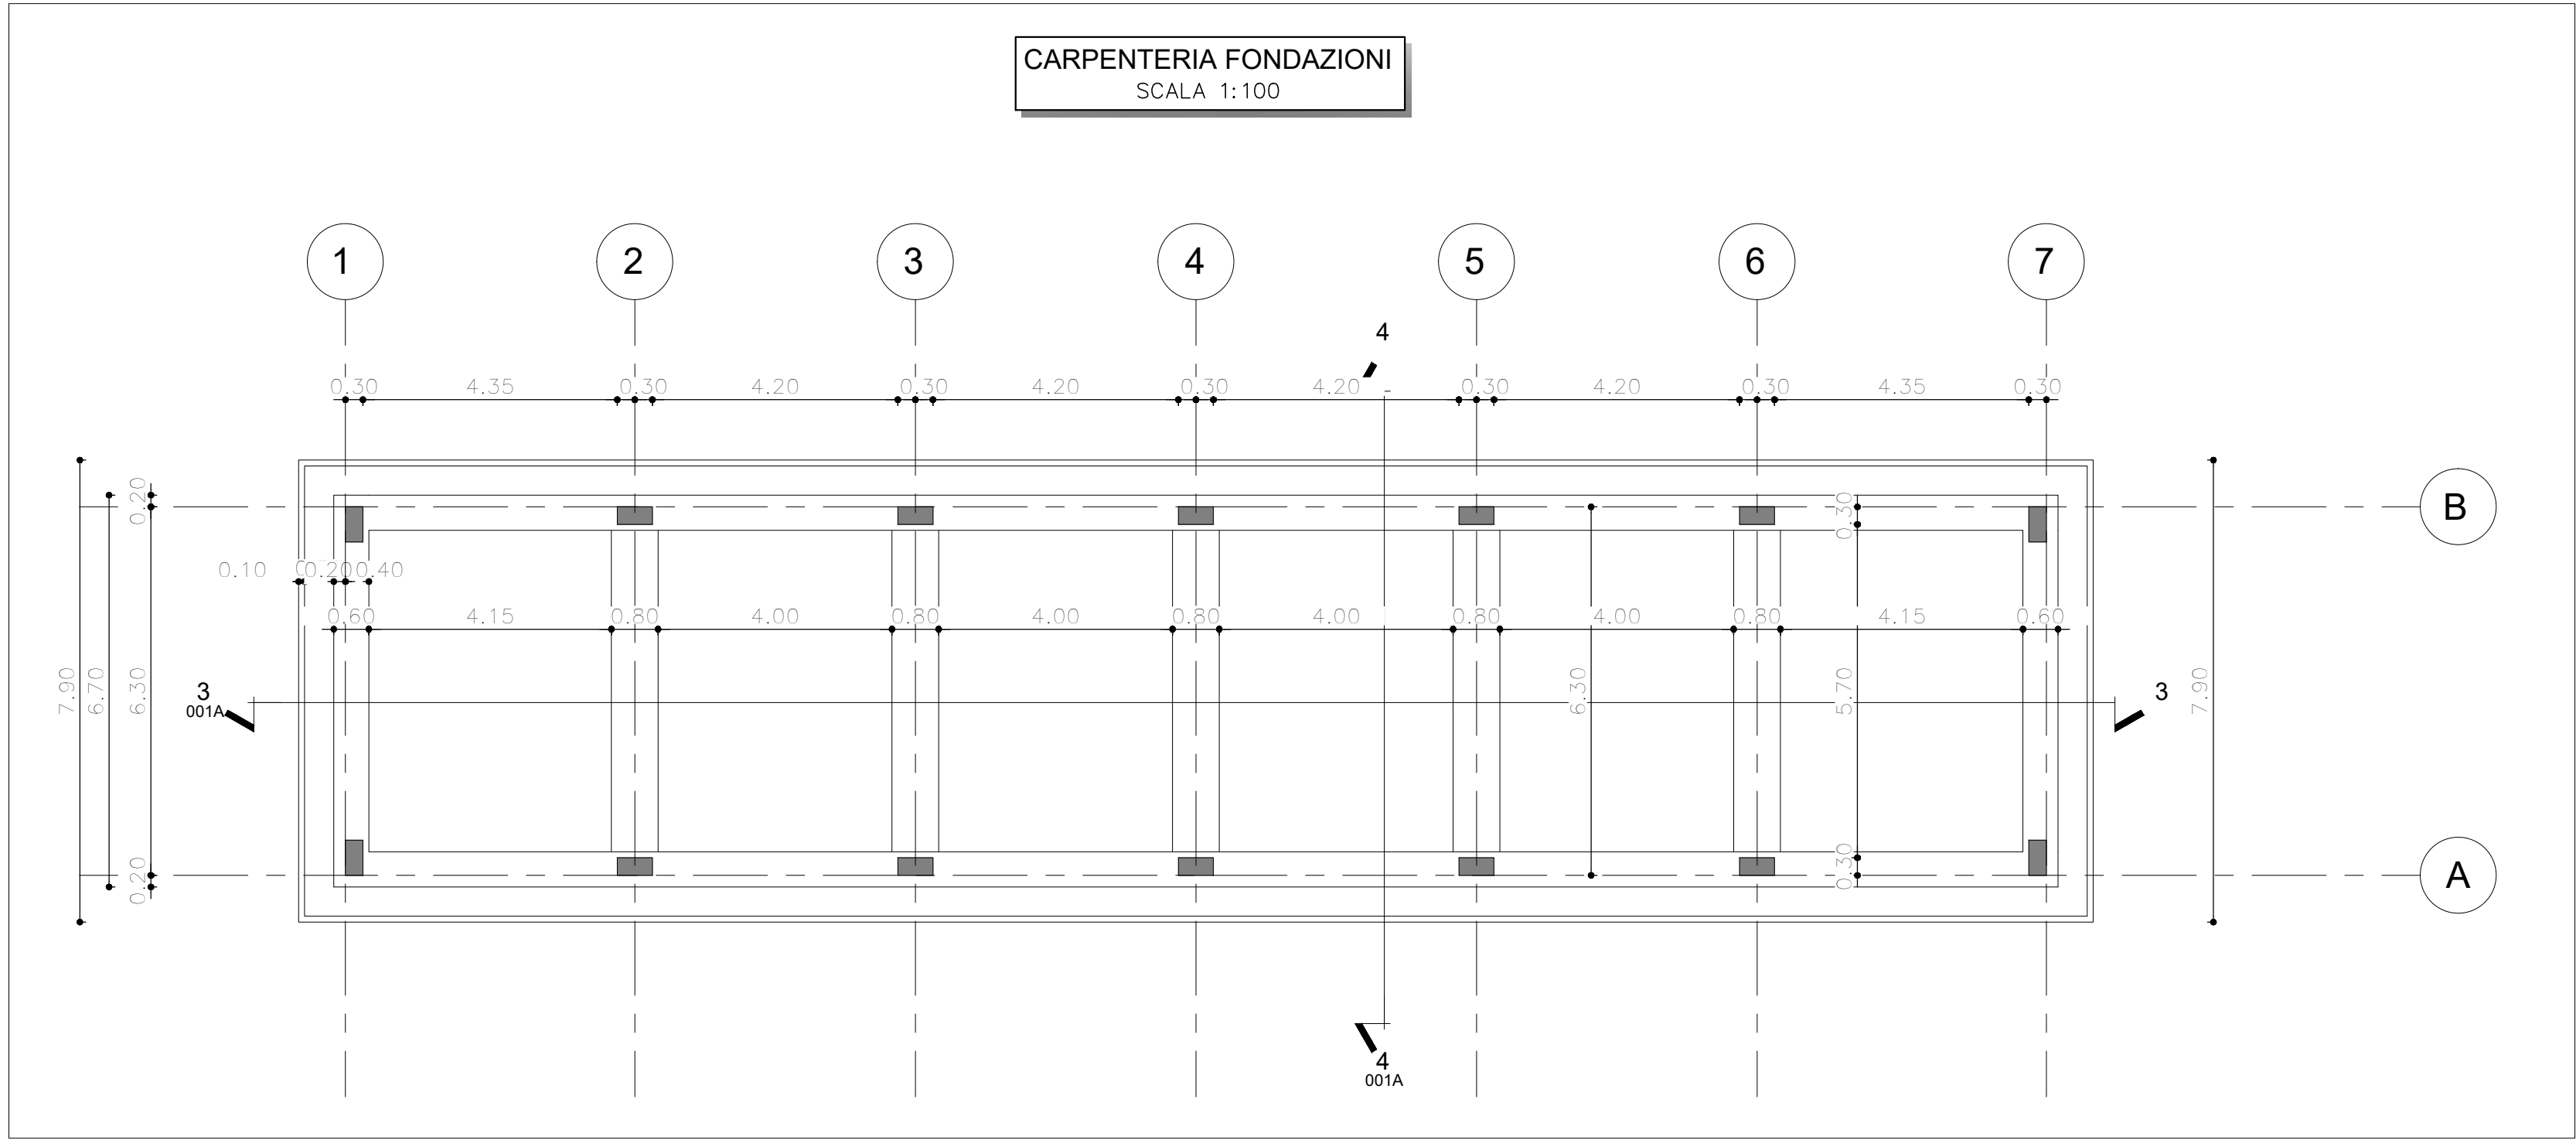

COMMITTENTE:

RFI
RETE FERROVIARIA ITALIANA
GRUPPO FERROVIE DELLO STATO ITALIANE

PROGETTAZIONE:

ITALFERR
GRUPPO FERROVIE DELLO STATO ITALIANE

LINEA CATANIA - SIRACUSA

DIREZIONE TECNICA
S.O. COORDINAMENTO DI SISTEMA E PFTE

PROGETTO DI FATTIBILITA' TECNICO ECONOMICA

Collegamento ferroviario con il Porto di Augusta
Fase 1B

FABBRICATO TECNOLOGICO FT 01
Pianta e Sezioni Tipologiche

SCALA :
varie

COMMESSA	LOTTO	FASE	ENTE	TIPO DOC.	OPERA/DISCIPLINA	PROGR.	REV.
RS62	01	R	14	PZ	FT0100	001	B

Revis.	Descrizione	Redatto	Data	Verificato	Data	Approvato	Data	Autorizzato / Data
A	Emissione Esecutiva	PINI	Aprile 2023	F. Migrone	Aprile 2023	P. Carlesimo	Aprile 2023	G. Ingresso Settembre 2023
B	Emissione per recepimento prescrizioni AdSP	T. Marigliano	Settembre 2023	F. Migrone	Settembre 2023	P. Carlesimo	Settembre 2023	

File: RS6201R14PZFT0100001B

n. Elab.: