



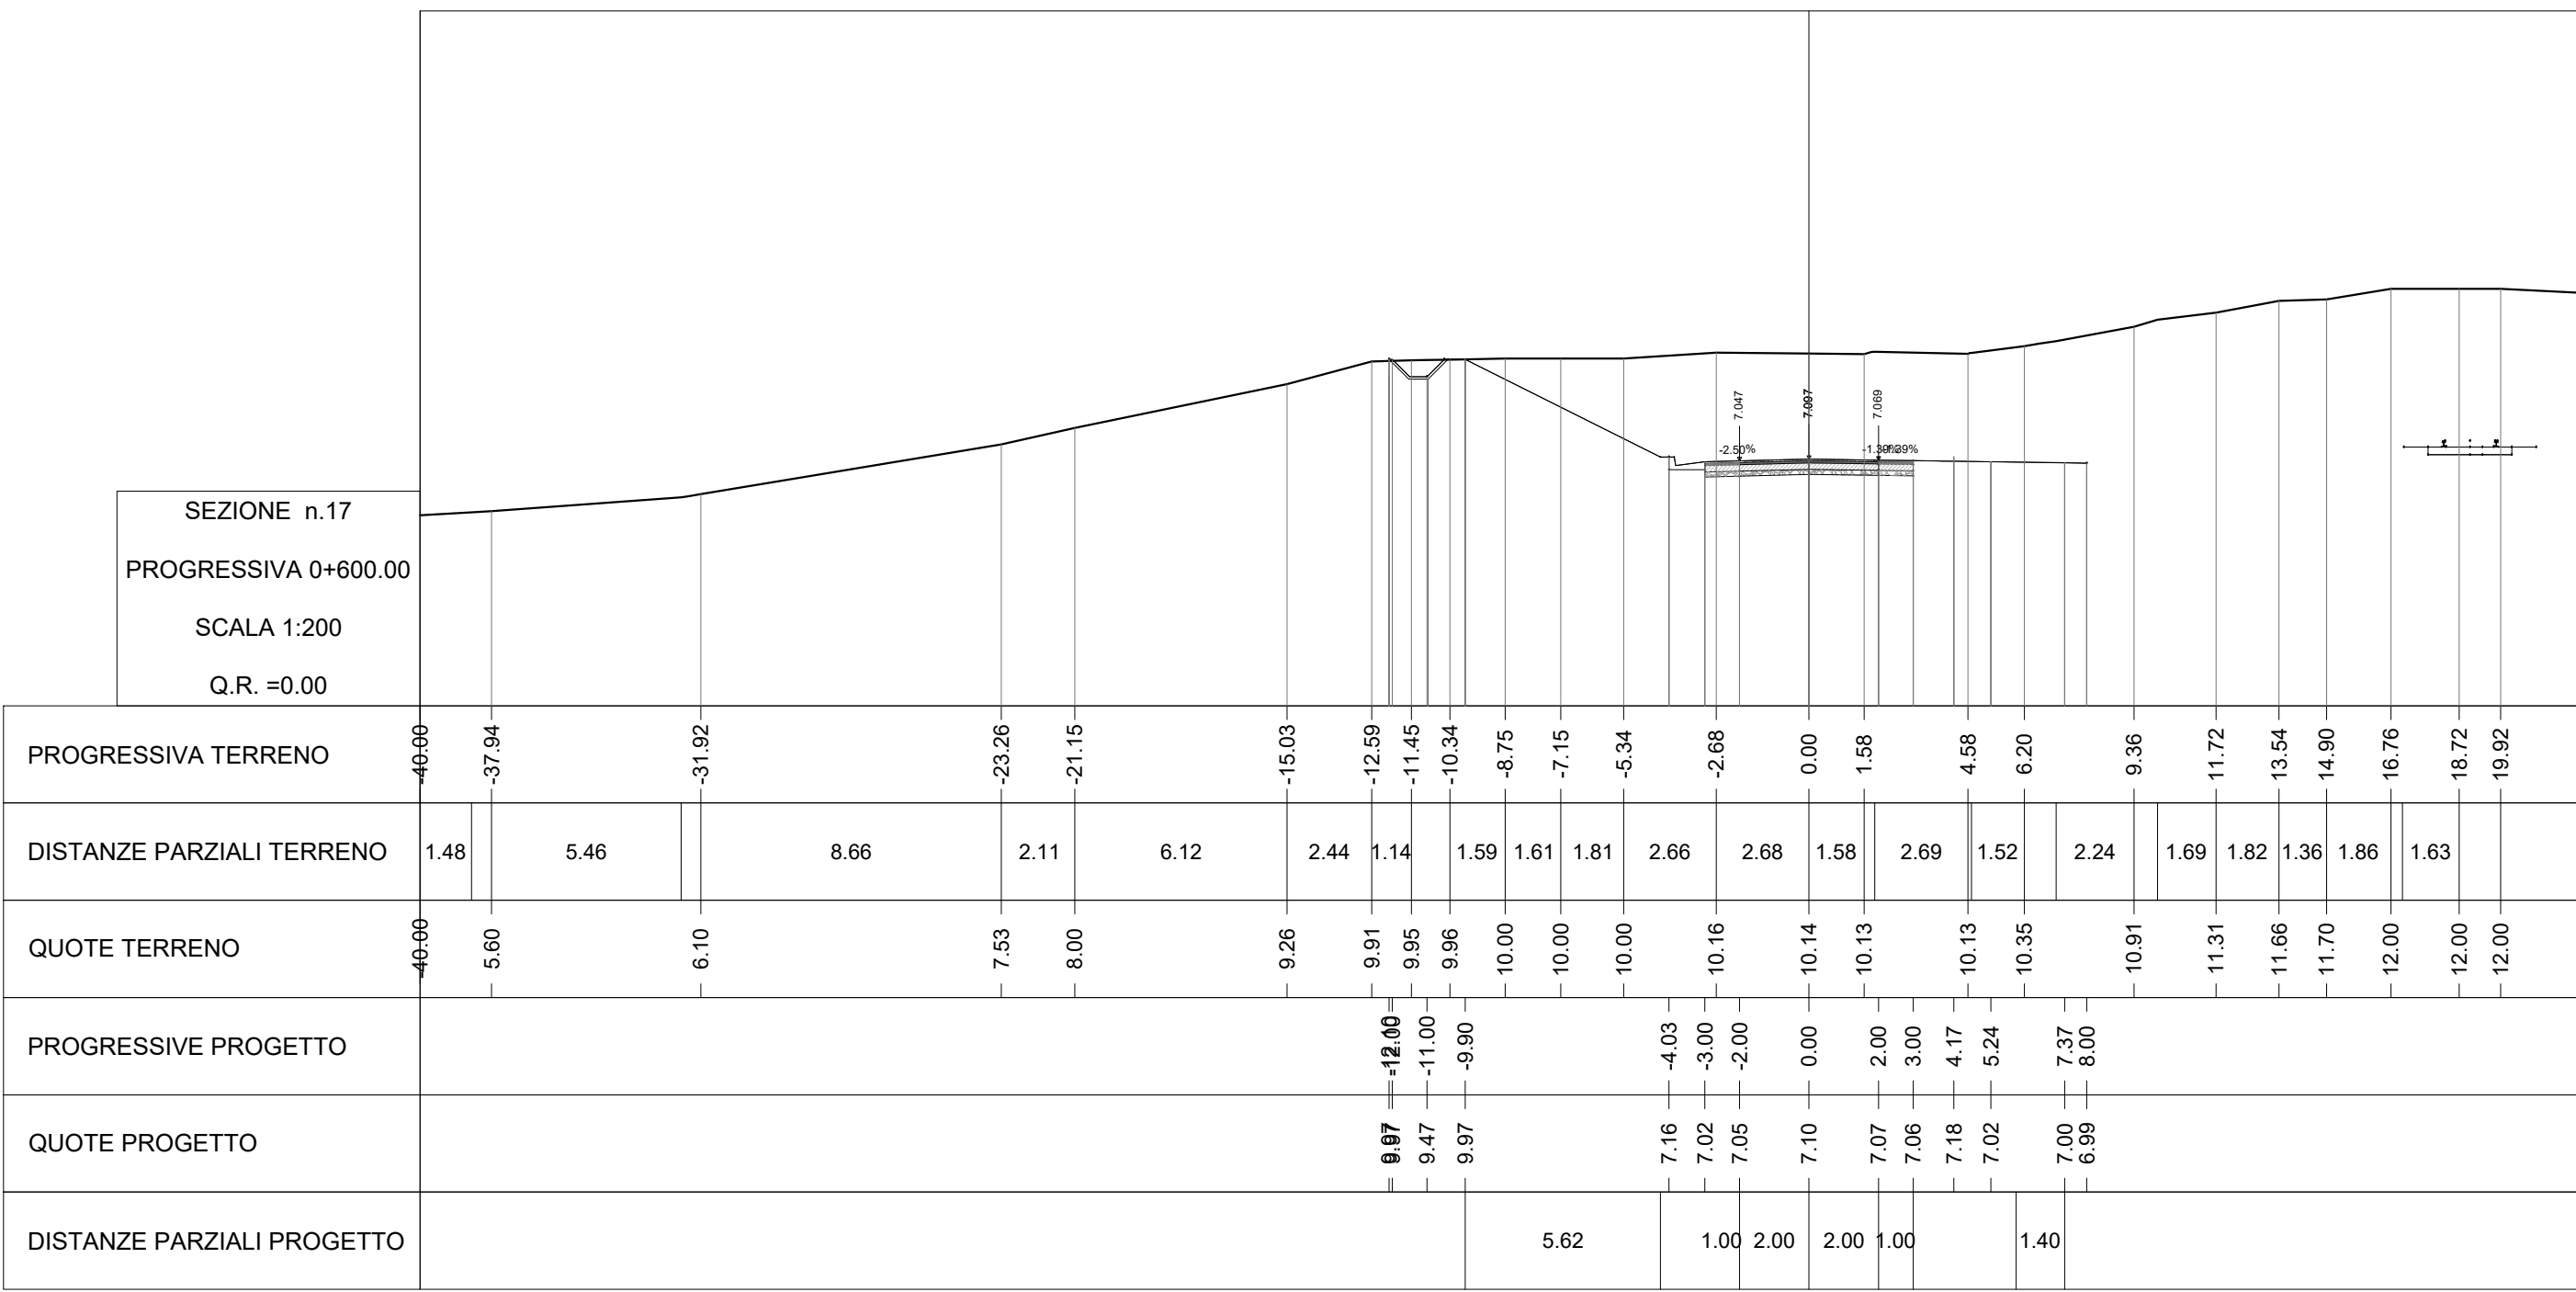

Volume Totale Sez. Km 0+600.00	
Area di Scavo mq	50.76
Area di Riporto mq	0.00
Volume di Scavo mc	999.42
Volume di Riporto mc	0.55
Volume Cumulato di Scavo mc	1818.50
Volume Cumulato di Riporto mc	3047.47
Volume Netto mc	-1228.97

Inerbimento scarpate Sez. Km 0+600.00	
Area mq	0.37
Volume mc	8.21
Volume Cumulato mc	694.61


Scotico piano di posa Sez. Km 0+600.00	
Area di Scotico mq	0.00
Volume di Scotico mc	0.00
Volume Cumulato di Scotico mc	1466.99

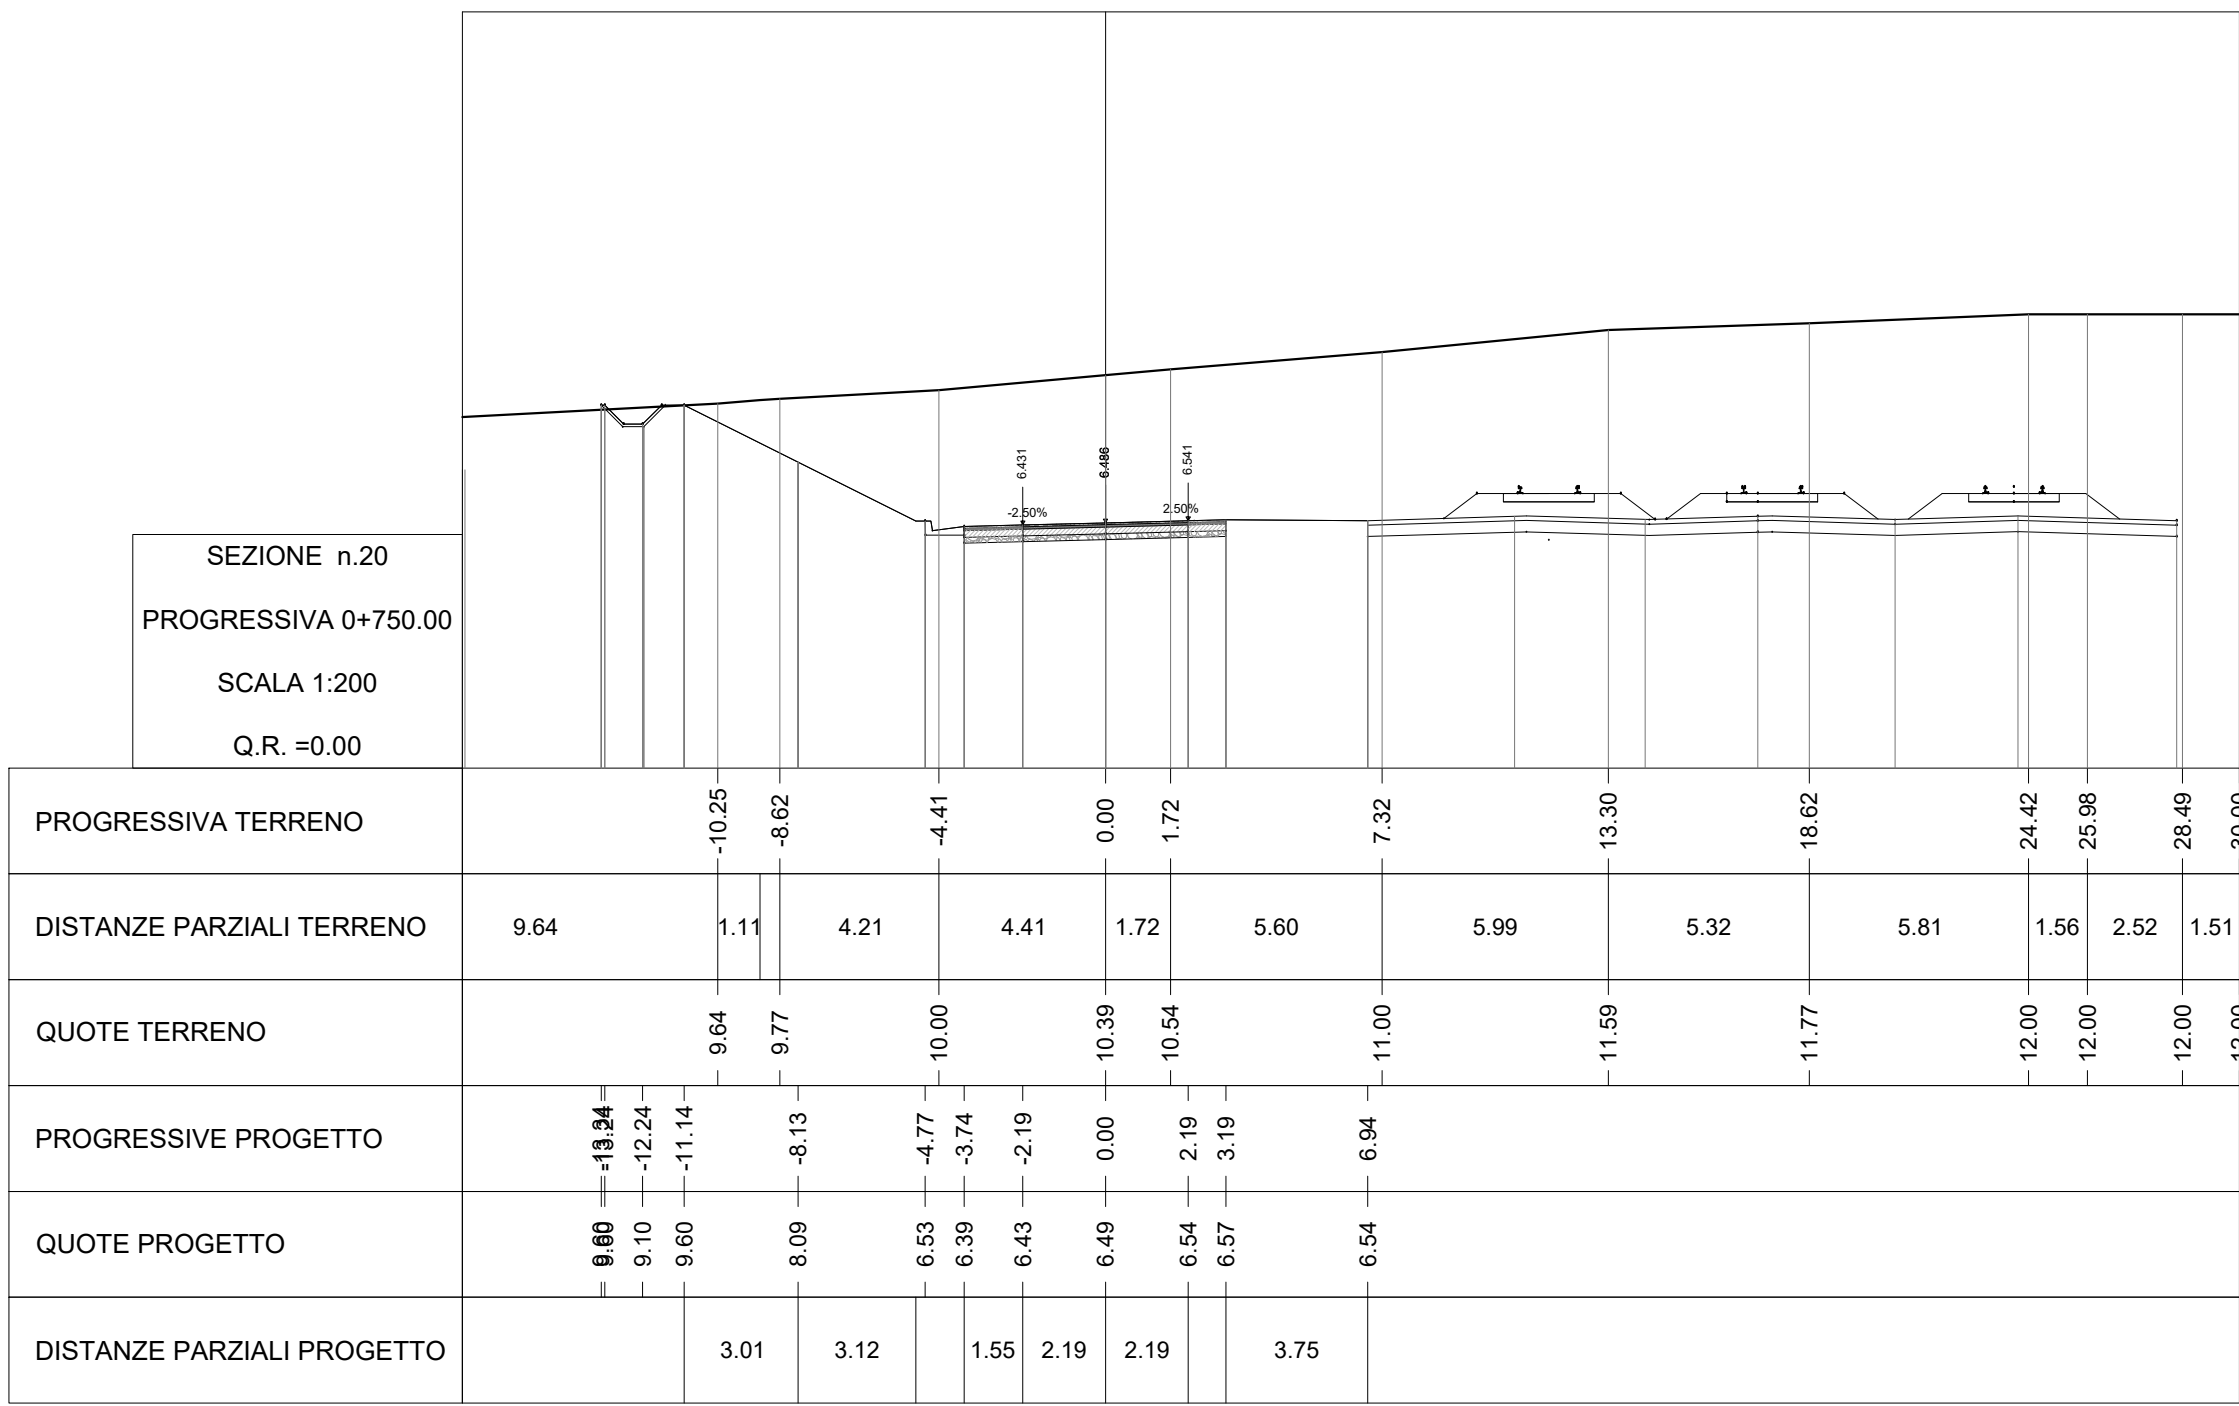

Volume Totale Sez. Km 0+750.00	
Area di Scavo mq	62.51
Area di Riporto mq	0.01
Volume di Scavo mc	4985.90
Volume di Riporto mc	1.46
Volume Cumulato di Scavo mc	15605.06
Volume Cumulato di Riporto mc	3051.15
Volume Netto mc	12553.91

Inerbimento scarpate Sez. Km 0+750.00	
Area mq	0.05
Volume mc	3.71
Volume Cumulato mc	713.33


Scotico piano di posa Sez. Km 0+750.00	
Area di Scotico mq	0.00
Volume di Scotico mc	0.00
Volume Cumulato di Scotico mc	1466.99

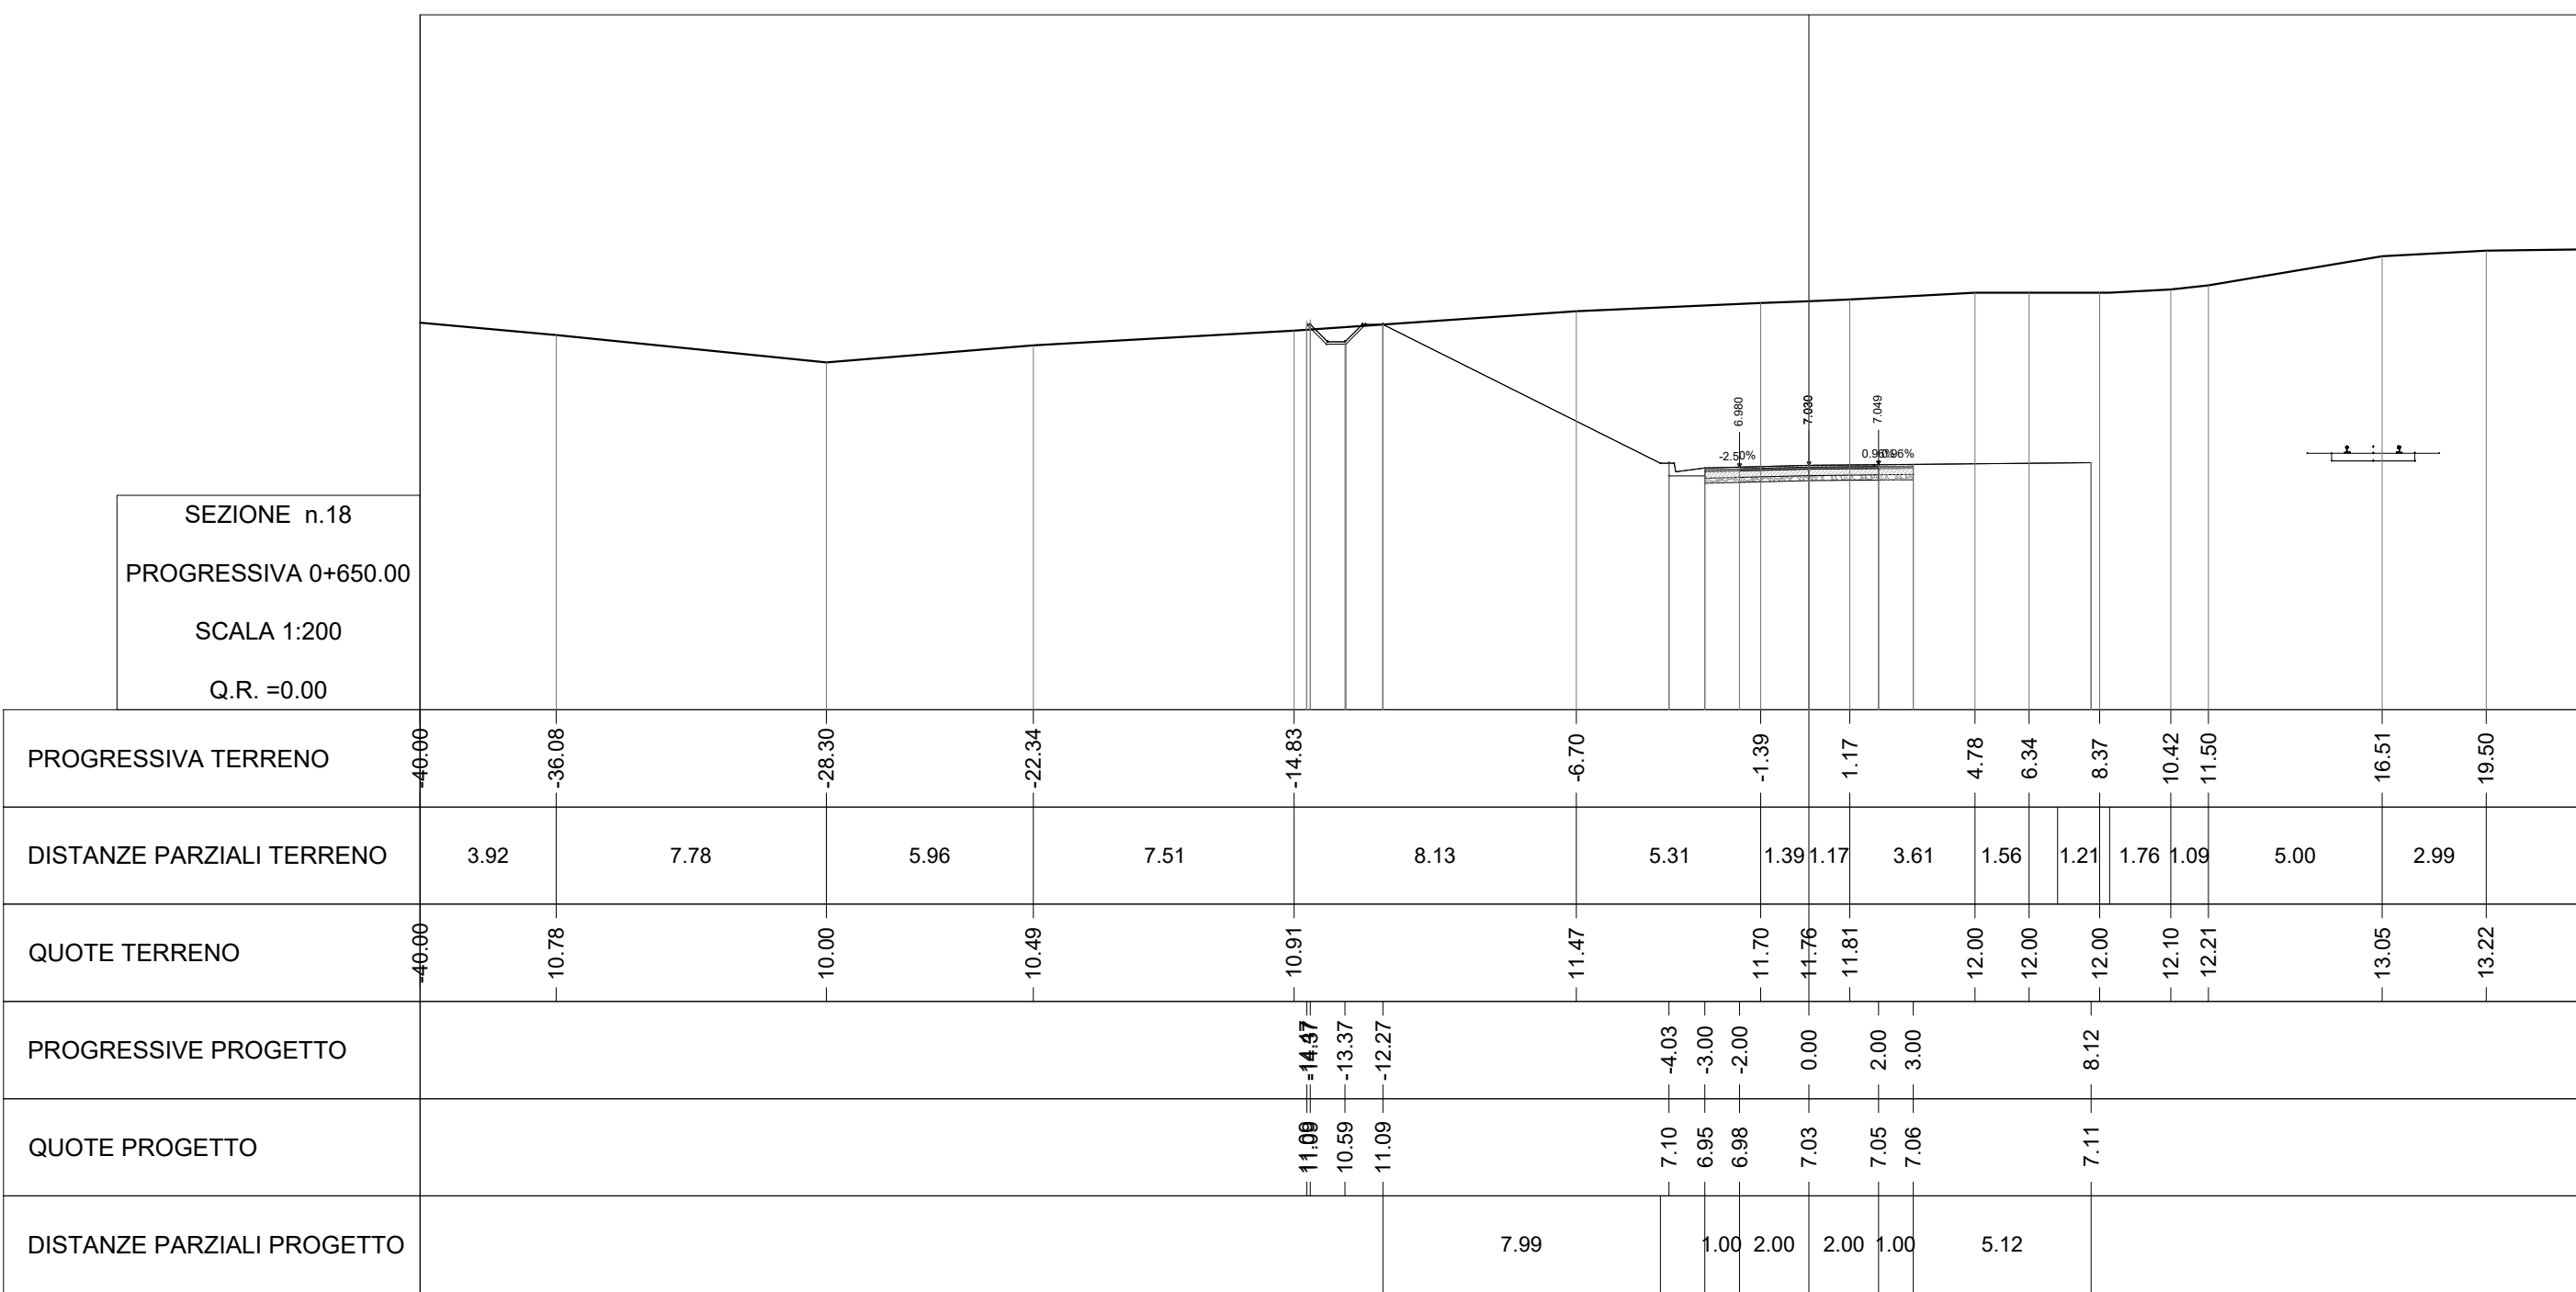

Volume Totale Sez. Km 0+650.00	
Area di Scavo mq	82.13
Area di Riporto mq	0.02
Volume di Scavo mc	3322.58
Volume di Riporto mc	0.60
Volume Cumulato di Scavo mc	5141.09
Volume Cumulato di Riporto mc	3048.07
Volume Netto mc	2093.02

Inerbimento scarpate Sez. Km 0+650.00	
Area mq	0.07
Volume mc	10.85
Volume Cumulato mc	705.46

Scotico piano di posa Sez. Km 0+650.00	
Area di Scotico mq	0.00
Volume di Scotico mc	0.00
Volume Cumulato di Scotico mc	1466.99

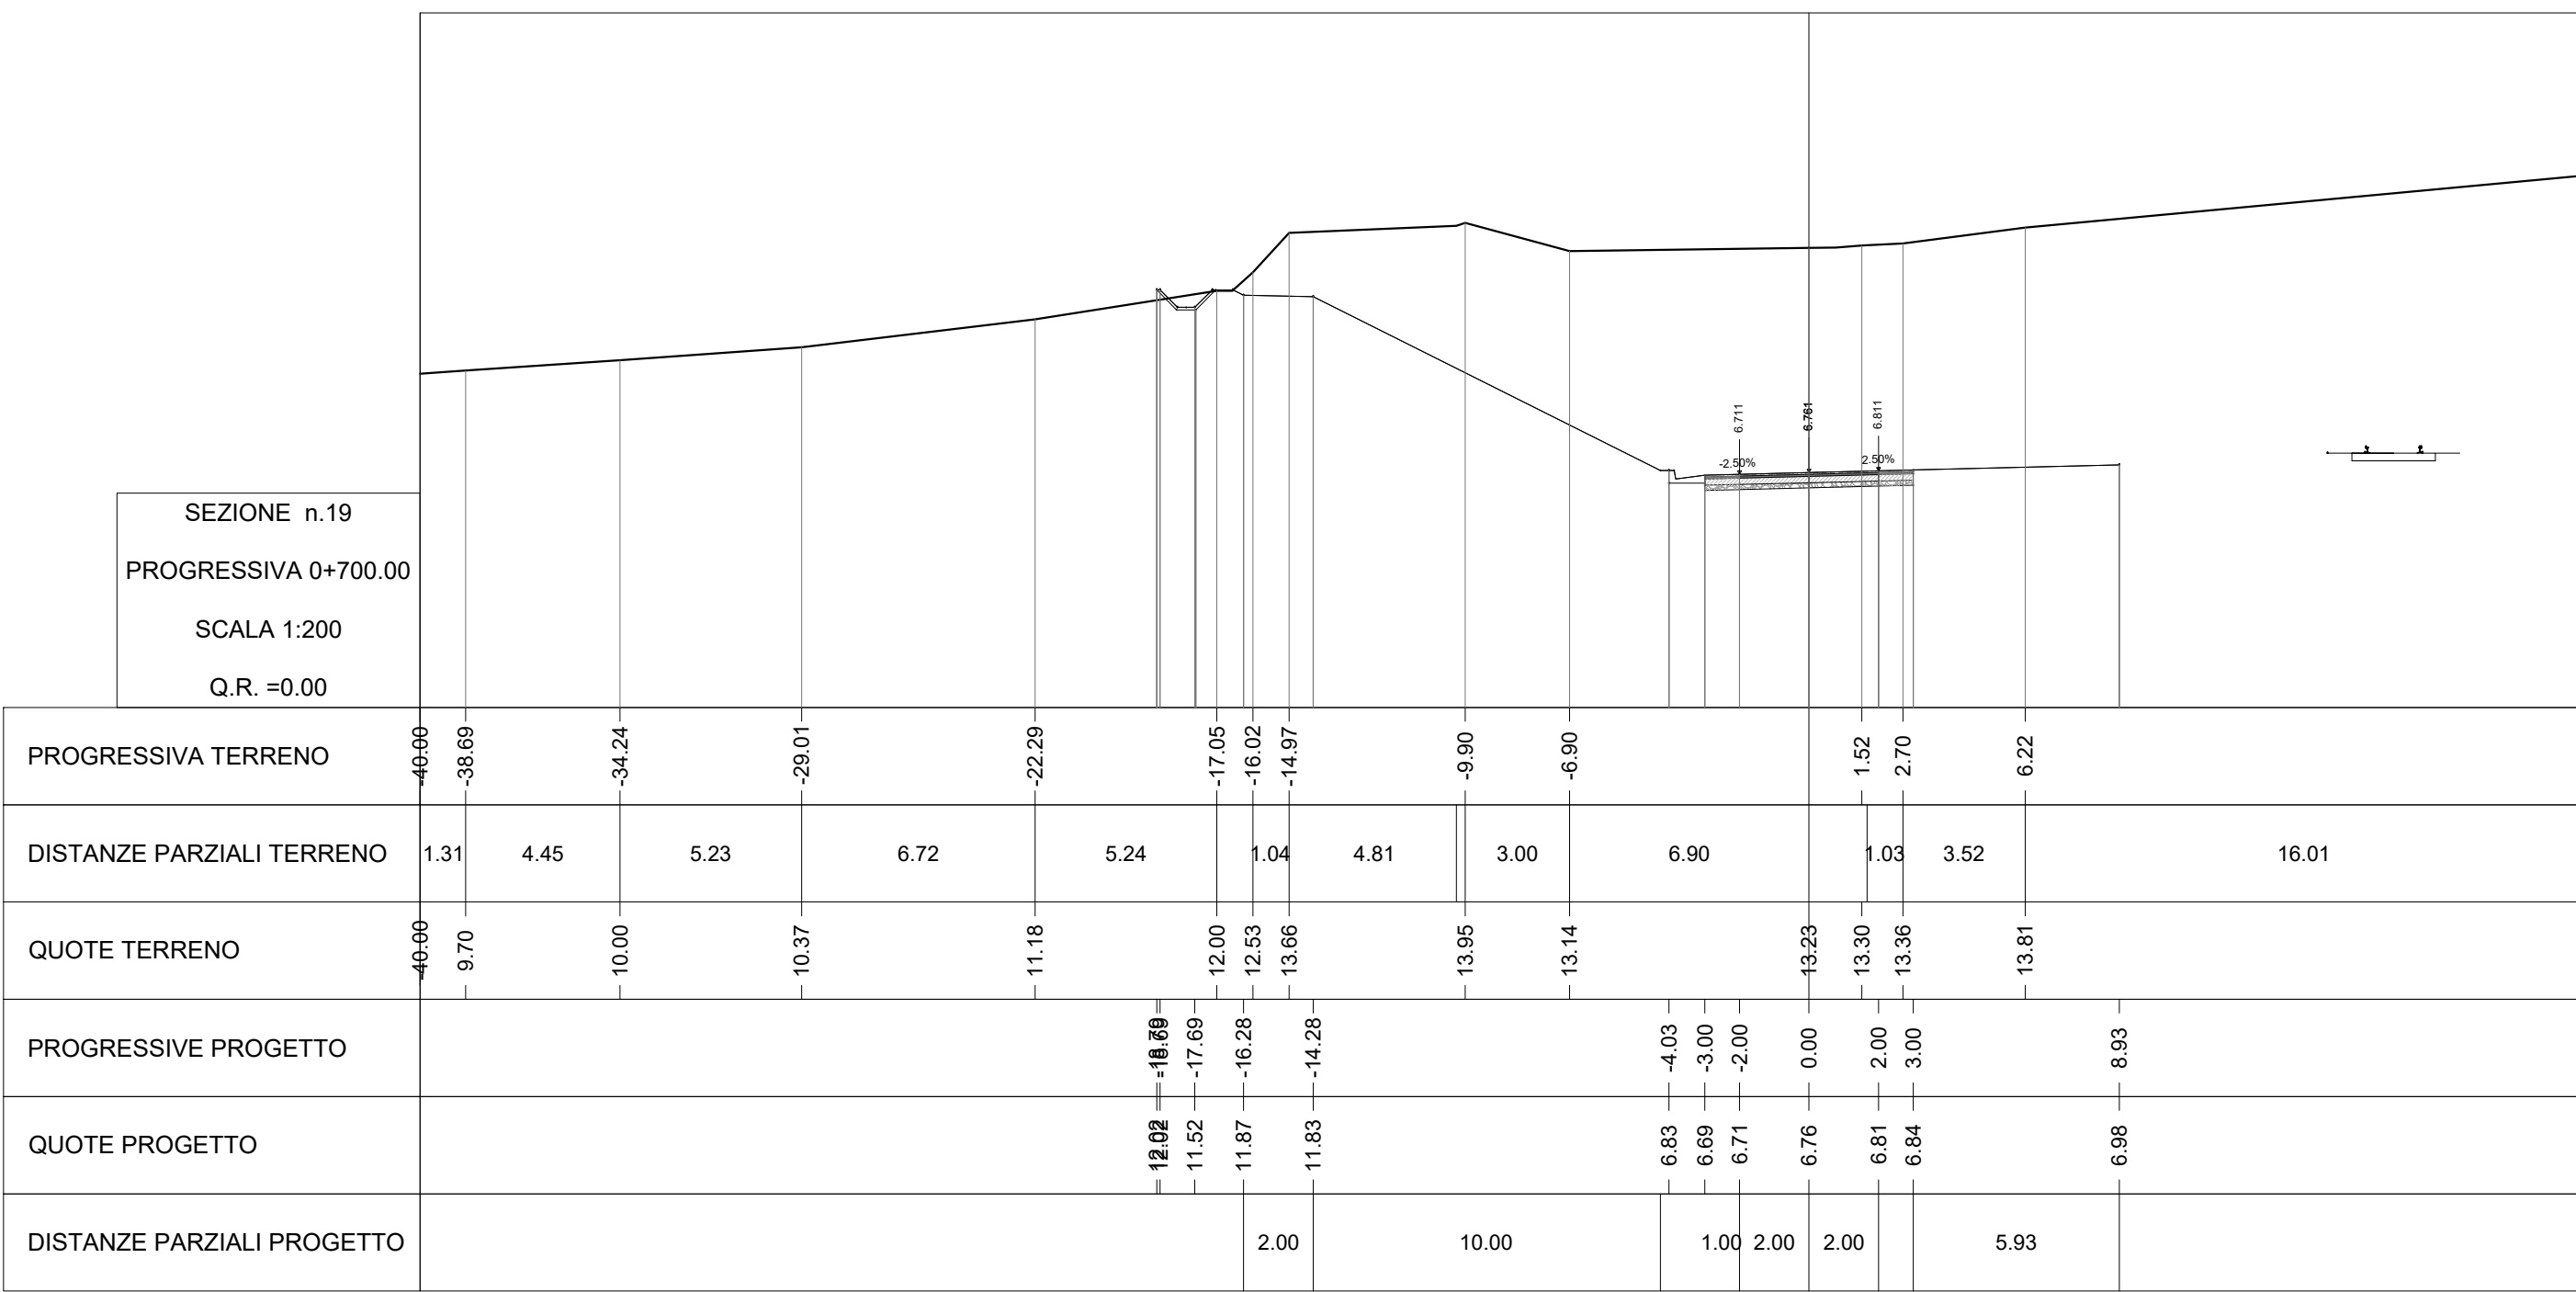

Volume Totale Sez. Km 0+700.00	
Area di Scavo mq	137.33
Area di Riporto mq	0.05
Volume di Scavo mc	5478.08
Volume di Riporto mc	1.62
Volume Cumulato di Scavo mc	10619.16
Volume Cumulato di Riporto mc	3049.69
Volume Netto mc	7569.47

Inerbimento scarpate Sez. Km 0+700.00	
Area mq	0.10
Volume mc	4.16
Volume Cumulato mc	709.62

Scotico piano di posa Sez. Km 0+700.00	
Area di Scotico mq	0.00
Volume di Scotico mc	0.00
Volume Cumulato di Scotico mc	1466.99

COMMITTENTE:

RFI
R.F.I. - INFRASTRUTTURE FERROVIARIE ITALIANE
GRUPPO FERROVIE DELLO STATO ITALIANE

PROGETTAZIONE:

ITALFERR
GRUPPO FERROVIE DELLO STATO ITALIANE

LINEA CATANIA - SIRACUSA

DIREZIONE TECNICA
S.O.Progettazione linee nodi e armamento

PROGETTO DI FATTIBILITA' TECNICO ECONOMICA

Collegamento ferroviario con il porto di Augusta
Fase 1B

VIABILITA'
NV01 - Viabilità di accesso piazzale
Sezioni Correnti 2/7

SCALA :
1:200

COMMESSA LOTTO FASE ENTE TIPO DOC. OPERA/DISCIPLINA PROGR. REV.
RS62 01 R 13 W9 NV0100 002 B

Revis.	Descrizione	Redatto	Data	Verificato	Data	Approvato	Data	AutORIZZATO / DATA
A	Emissione esecutiva	M.Puglisi	Aprile 2023	M.Puglisi	Aprile 2023	P. Carlesimo	Aprile 2023	V. Confalonieri
B	Emissione per recepimento prescrizioni ASDP	M.Puglisi	Settembre 23	M.Puglisi	Settembre 23	P. Carlesimo	Settembre 23	V. Confalonieri