



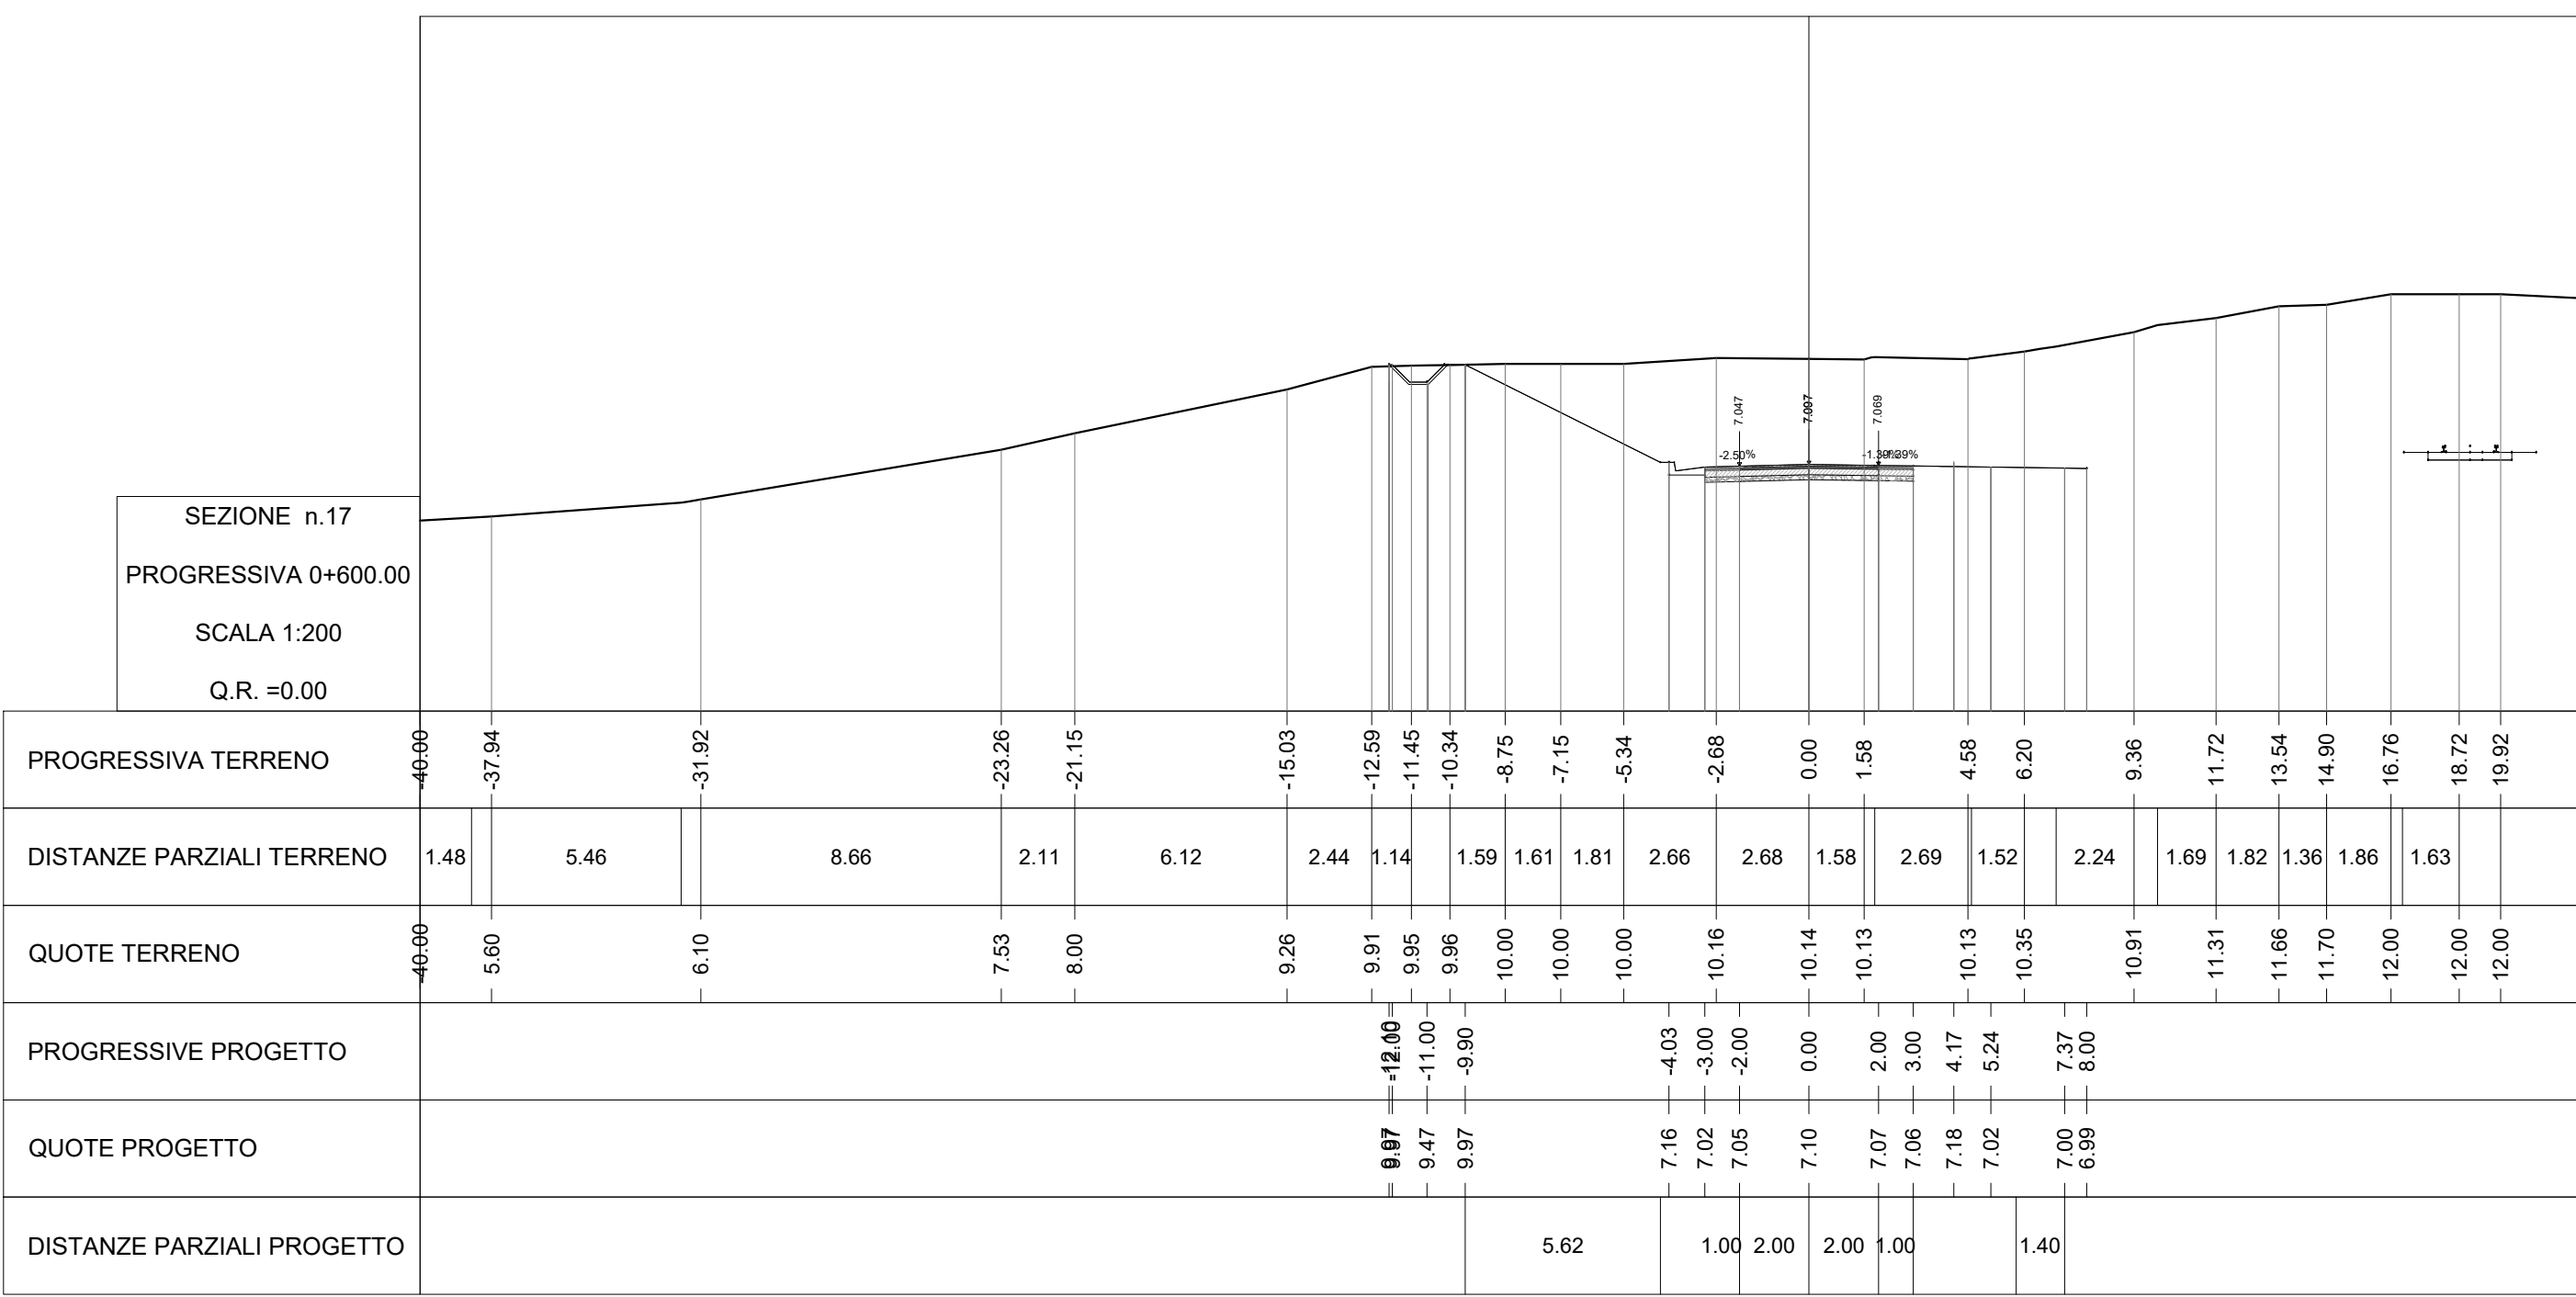

|                                |          |
|--------------------------------|----------|
| Volume Totale Sez. Km 0+600.00 |          |
| Area di Scavo mq               | 50.76    |
| Area di Riporto mq             | 0.00     |
| Volume di Scavo mc             | 996.42   |
| Volume di Riporto mc           | 0.55     |
| Volume Cumulato di Scavo mc    | 1818.50  |
| Volume Cumulato di Riporto mc  | 3047.47  |
| Volume Netto mc                | -1228.97 |

|                                       |        |
|---------------------------------------|--------|
| Inerbimento scarpate Sez. Km 0+600.00 |        |
| Area mq                               | 0.37   |
| Volume mc                             | 8.21   |
| Volume Cumulato mc                    | 694.61 |


|                                        |         |
|----------------------------------------|---------|
| Scotico piano di posa Sez. Km 0+600.00 |         |
| Area di Scotico mq                     | 0.00    |
| Volume di Scotico mc                   | 0.00    |
| Volume Cumulato di Scotico mc          | 1466.99 |

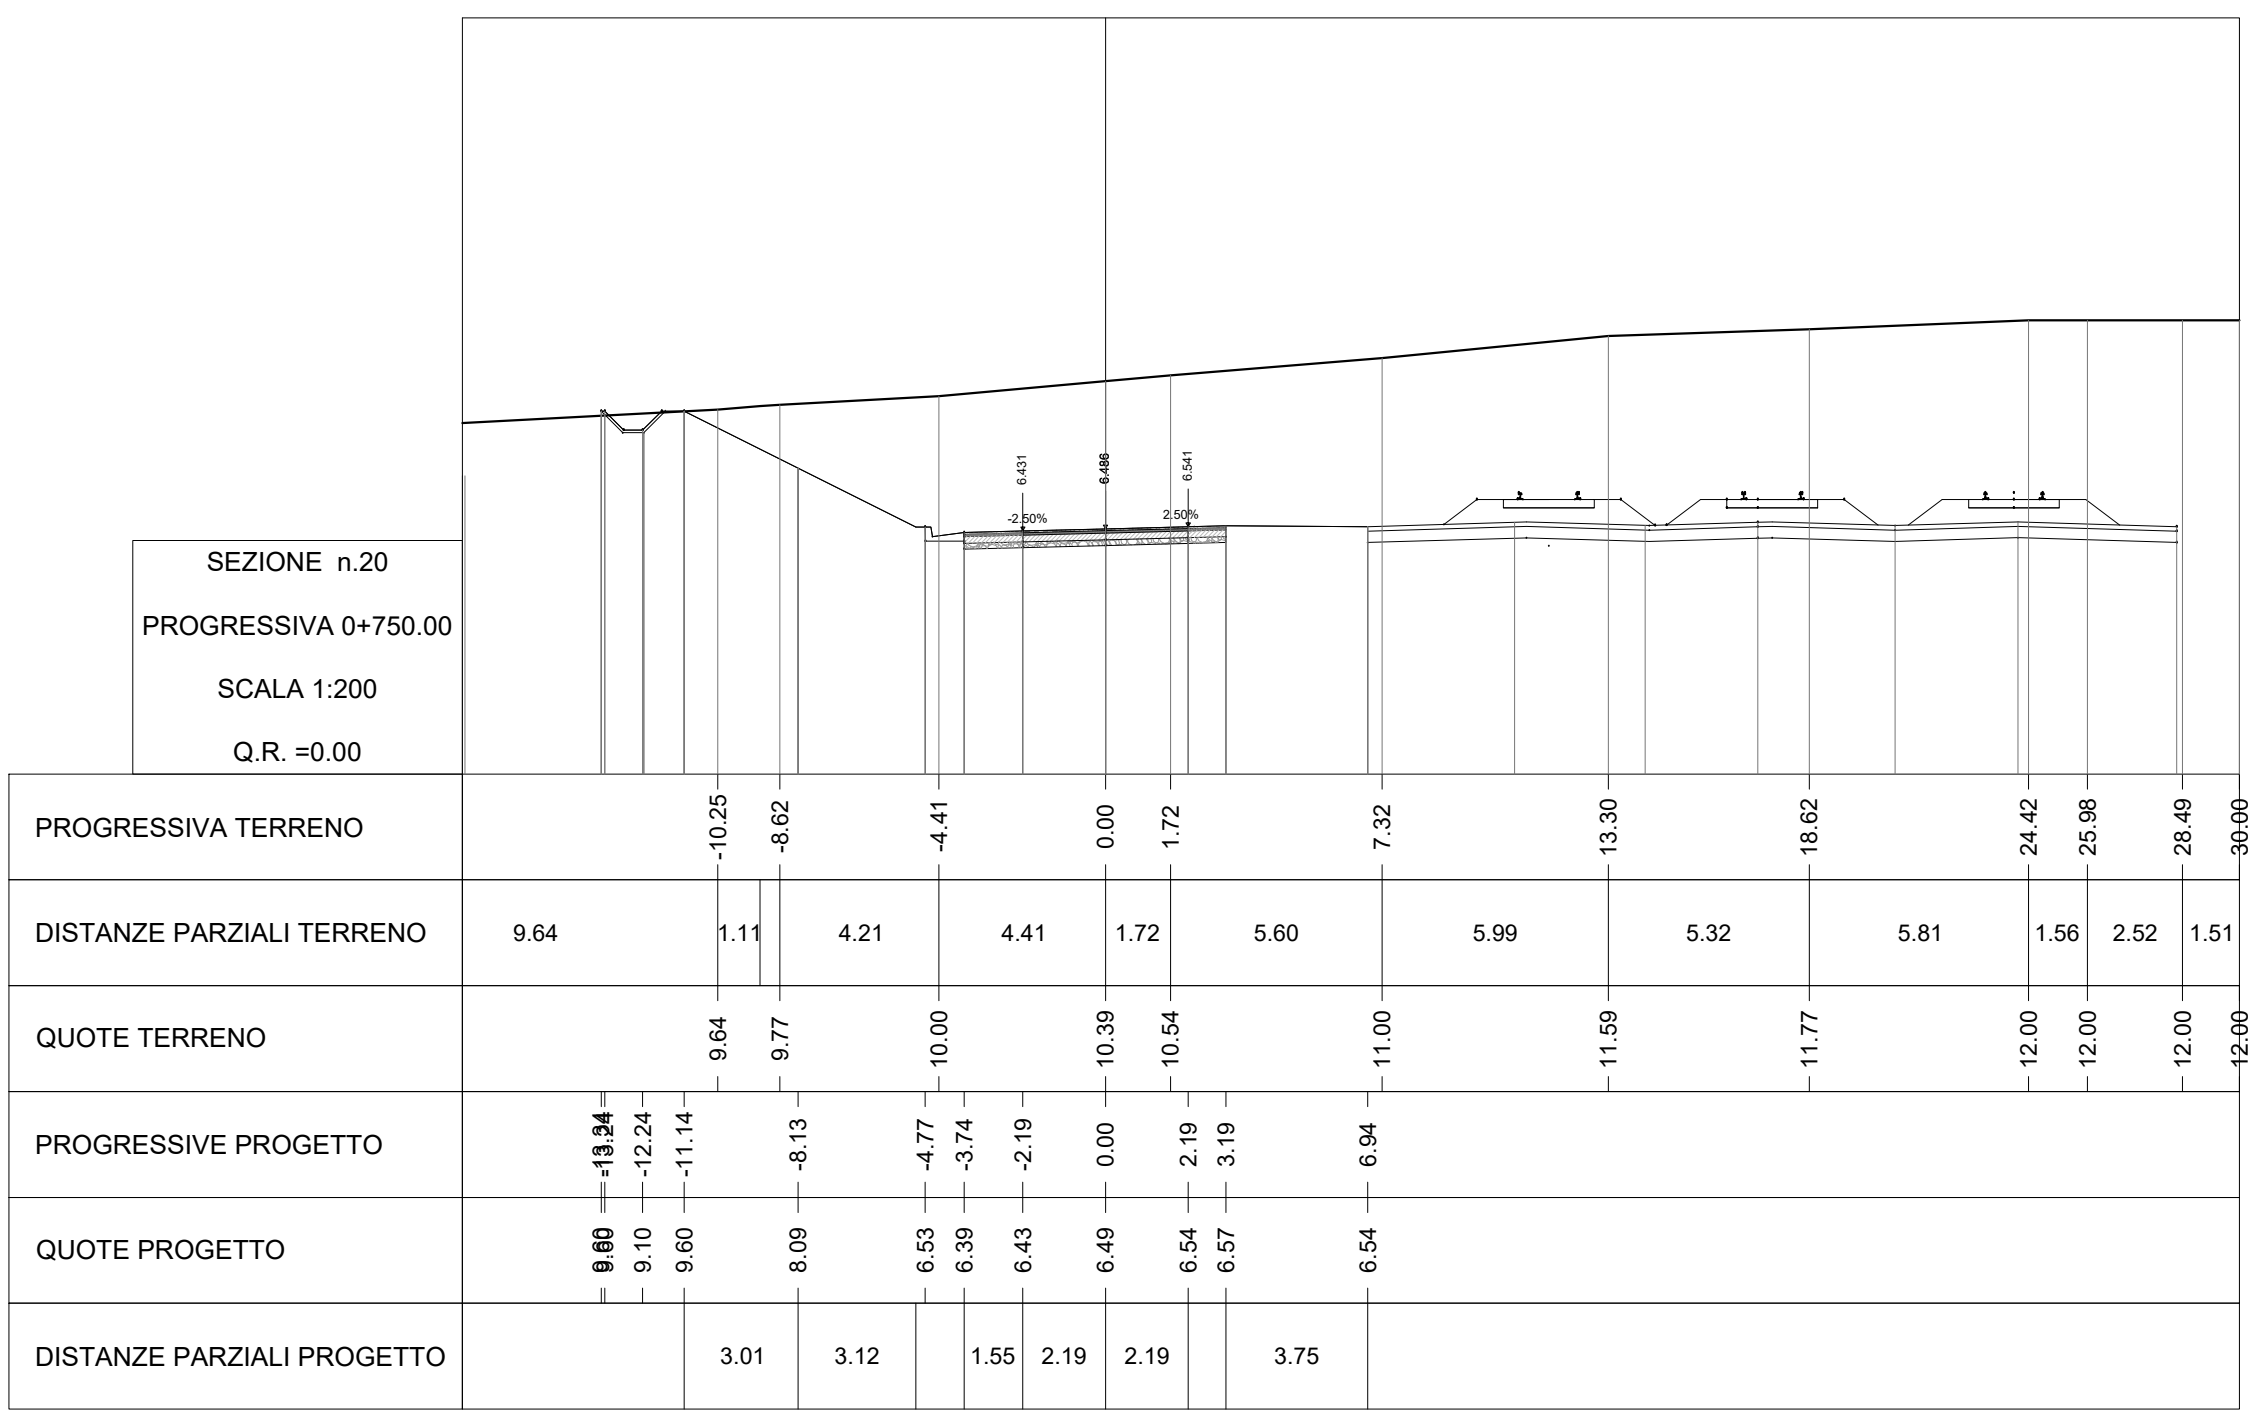

|                                |          |
|--------------------------------|----------|
| Volume Totale Sez. Km 0+750.00 |          |
| Area di Scavo mq               | 62.51    |
| Area di Riporto mq             | 0.01     |
| Volume di Scavo mc             | 4985.90  |
| Volume di Riporto mc           | 1.46     |
| Volume Cumulato di Scavo mc    | 15605.06 |
| Volume Cumulato di Riporto mc  | 3051.15  |
| Volume Netto mc                | 12553.91 |

|                                       |        |
|---------------------------------------|--------|
| Inerbimento scarpate Sez. Km 0+750.00 |        |
| Area mq                               | 0.05   |
| Volume mc                             | 3.71   |
| Volume Cumulato mc                    | 713.33 |


|                                        |         |
|----------------------------------------|---------|
| Scotico piano di posa Sez. Km 0+750.00 |         |
| Area di Scotico mq                     | 0.00    |
| Volume di Scotico mc                   | 0.00    |
| Volume Cumulato di Scotico mc          | 1466.99 |

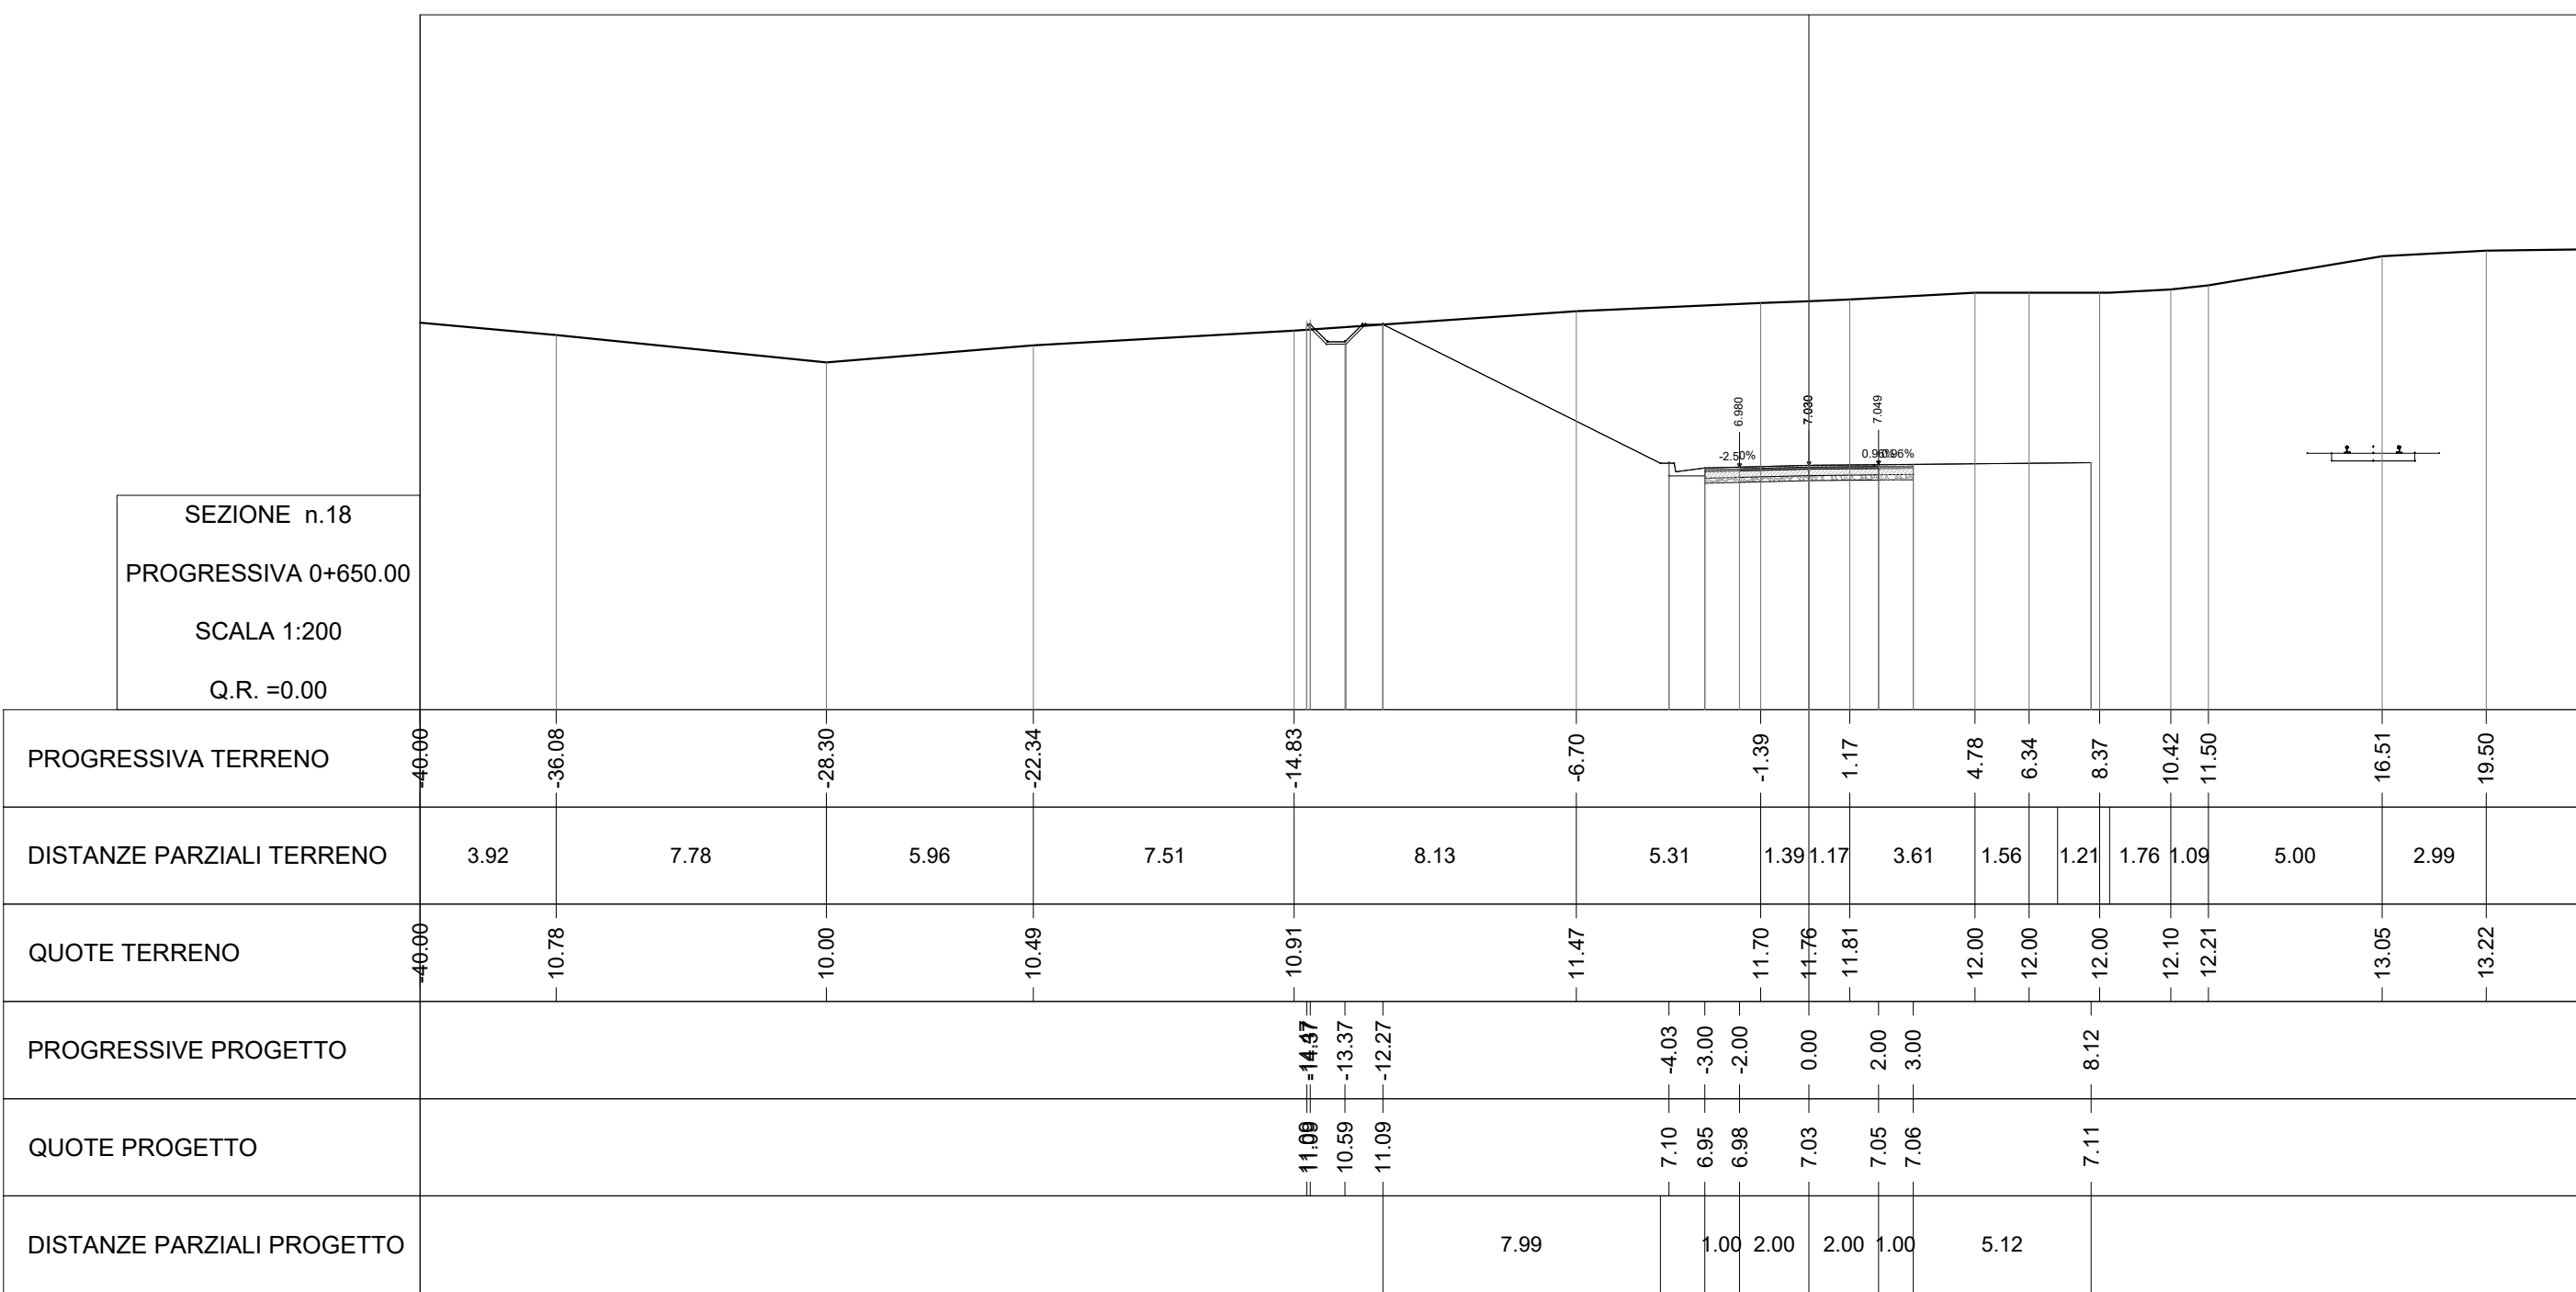

|                                |         |
|--------------------------------|---------|
| Volume Totale Sez. Km 0+650.00 |         |
| Area di Scavo mq               | 82.13   |
| Area di Riporto mq             | 0.02    |
| Volume di Scavo mc             | 3322.58 |
| Volume di Riporto mc           | 0.60    |
| Volume Cumulato di Scavo mc    | 5141.09 |
| Volume Cumulato di Riporto mc  | 3048.07 |
| Volume Netto mc                | 2093.02 |

|                                       |        |
|---------------------------------------|--------|
| Inerbimento scarpate Sez. Km 0+650.00 |        |
| Area mq                               | 0.07   |
| Volume mc                             | 10.85  |
| Volume Cumulato mc                    | 705.46 |

|                                        |         |
|----------------------------------------|---------|
| Scotico piano di posa Sez. Km 0+650.00 |         |
| Area di Scotico mq                     | 0.00    |
| Volume di Scotico mc                   | 0.00    |
| Volume Cumulato di Scotico mc          | 1466.99 |

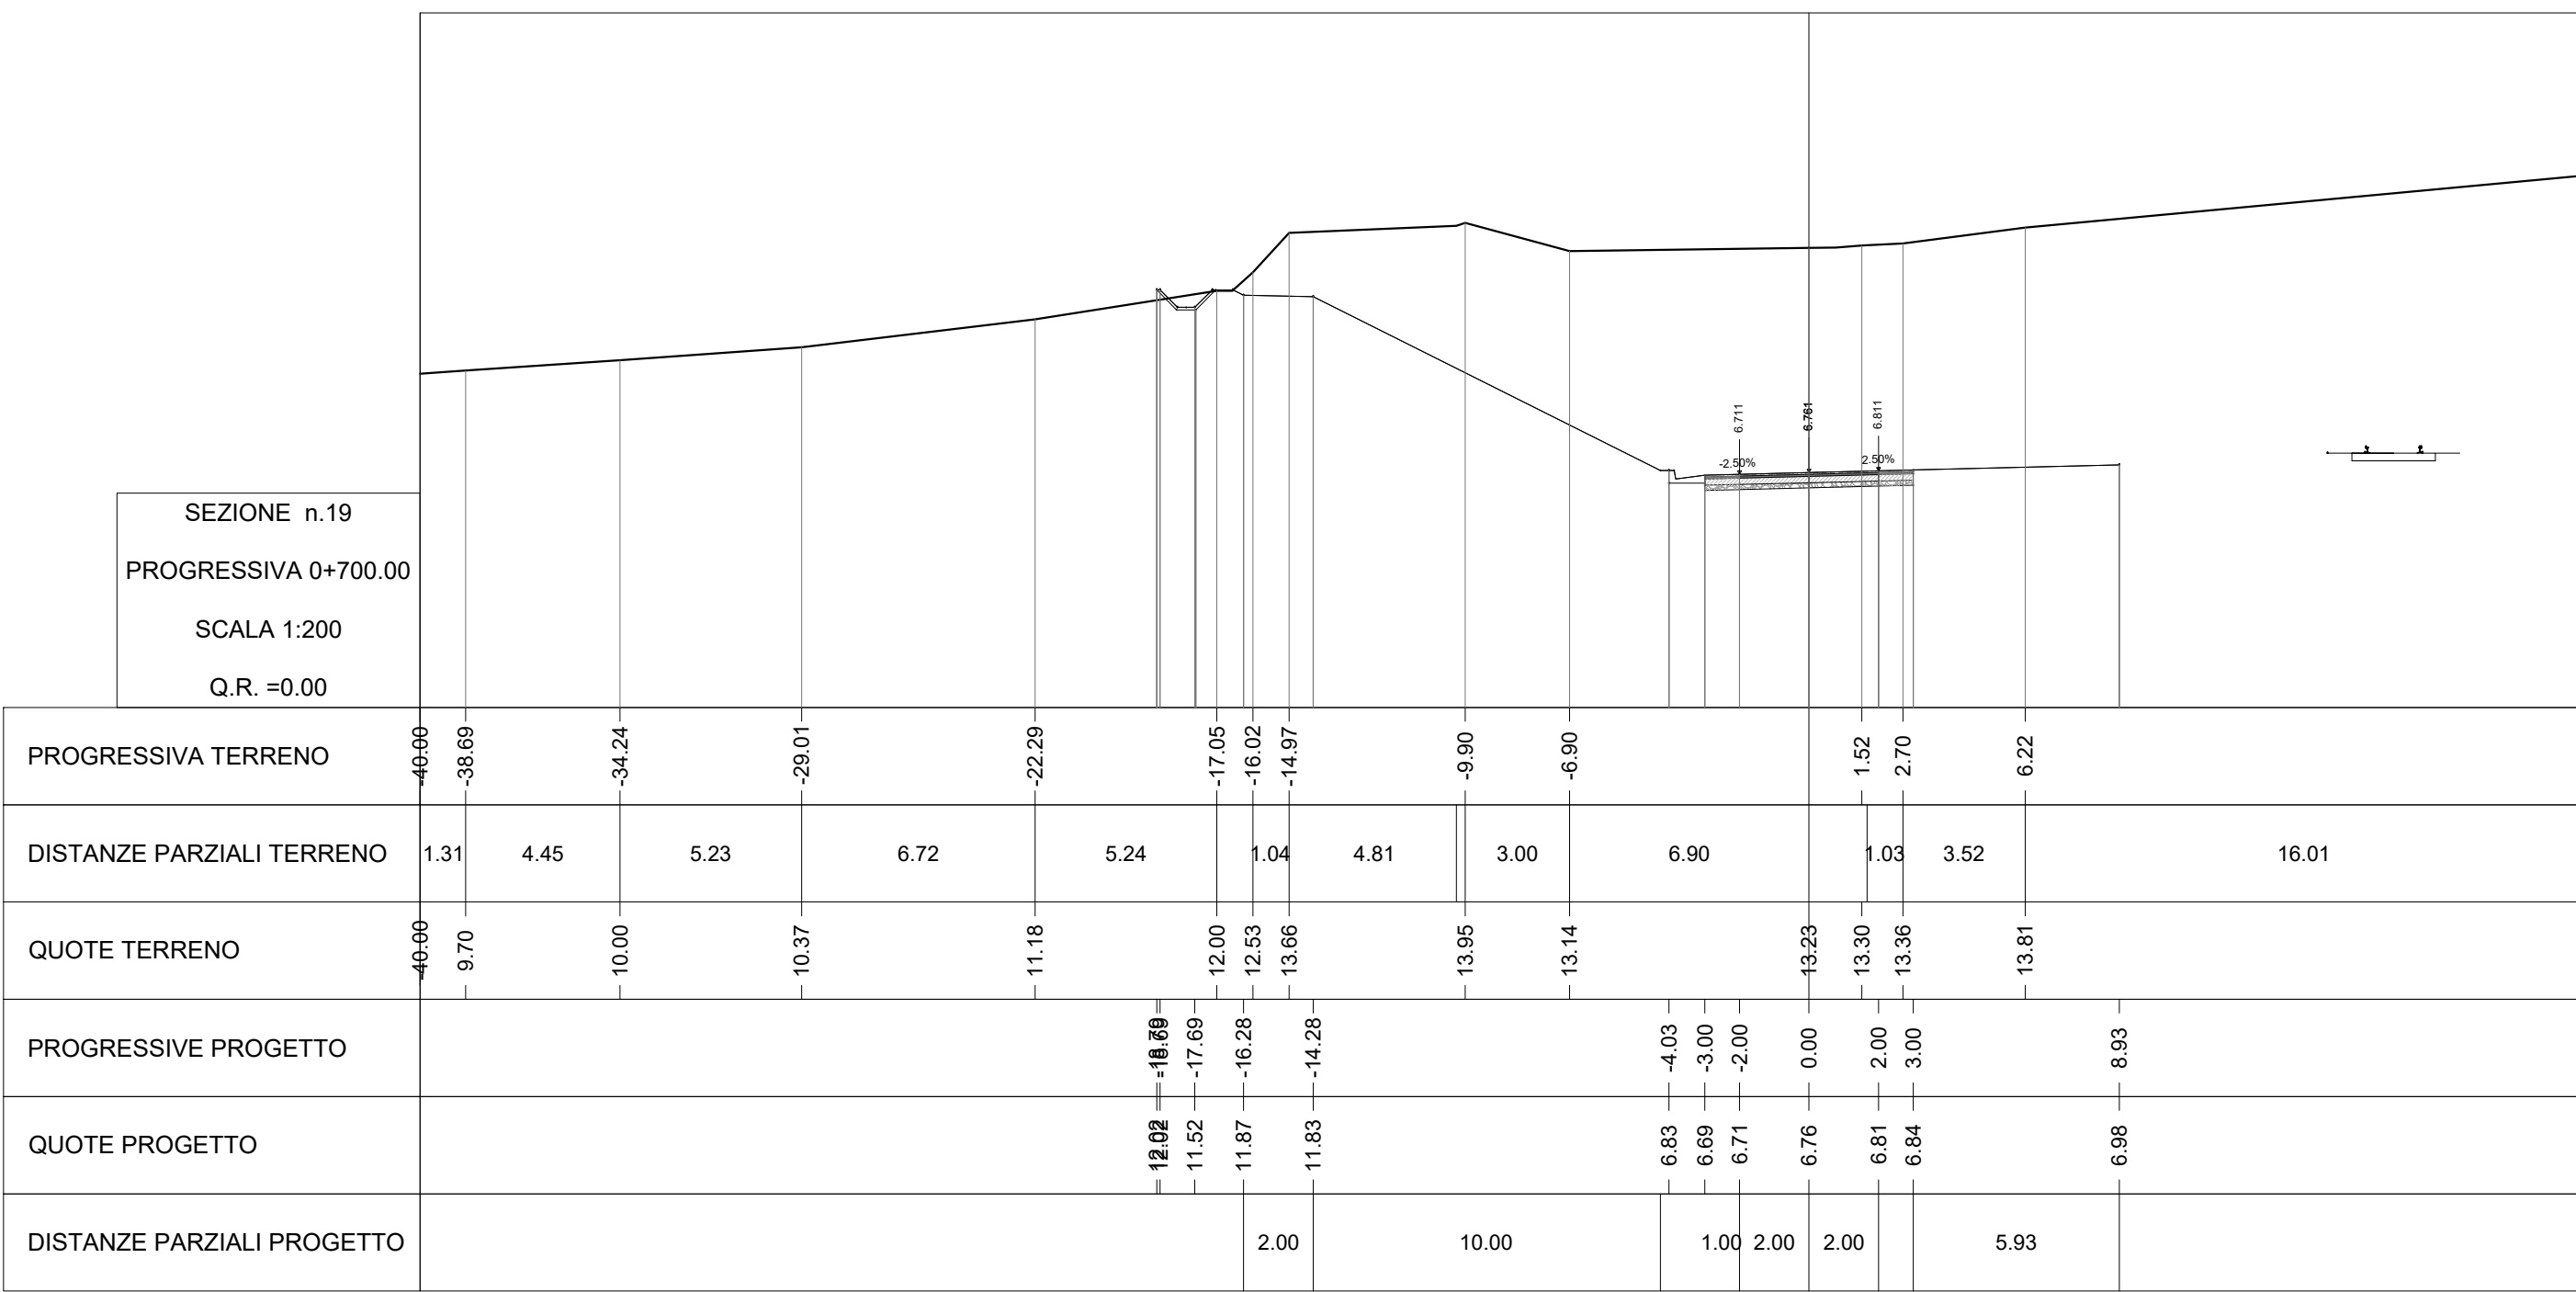

|                                |          |
|--------------------------------|----------|
| Volume Totale Sez. Km 0+700.00 |          |
| Area di Scavo mq               | 137.33   |
| Area di Riporto mq             | 0.05     |
| Volume di Scavo mc             | 5478.08  |
| Volume di Riporto mc           | 1.62     |
| Volume Cumulato di Scavo mc    | 10619.16 |
| Volume Cumulato di Riporto mc  | 3049.69  |
| Volume Netto mc                | 7569.47  |

|                                       |        |
|---------------------------------------|--------|
| Inerbimento scarpate Sez. Km 0+700.00 |        |
| Area mq                               | 0.10   |
| Volume mc                             | 4.16   |
| Volume Cumulato mc                    | 709.62 |

|                                        |         |
|----------------------------------------|---------|
| Scotico piano di posa Sez. Km 0+700.00 |         |
| Area di Scotico mq                     | 0.00    |
| Volume di Scotico mc                   | 0.00    |
| Volume Cumulato di Scotico mc          | 1466.99 |

COMMITTENTE:

**RFI**  
R.F.I. - INFRASTRUTTURE FERROVIARIE ITALIANE  
GRUPPO FERROVIE DELLO STATO ITALIANE

PROGETTAZIONE:

**ITALFERR**  
GRUPPO FERROVIE DELLO STATO ITALIANE

LINEA CATANIA - SIRACUSA

DIREZIONE TECNICA  
S.O.Progettazione linee nodi e armamento

PROGETTO DI FATTIBILITA' TECNICO ECONOMICA

Collegamento ferroviario con il porto di Augusta  
Fase 1B

VIABILITA'  
NV01 - Viabilità di accesso piazzale  
Sezioni Correnti 3/7

SCALA :  
1:200

COMMESSA LOTTO FASE ENTE TIPO DOC. OPERA/DISCIPLINA PROGR. REV.  
RS62 01 R 13 W9 NV0100 003 B

| Revis. | Descrizione                                 | Redatto   | Data         | Verificato | Data         | Approvato    | Data         | AutORIZZATO / DATA |
|--------|---------------------------------------------|-----------|--------------|------------|--------------|--------------|--------------|--------------------|
| A      | Emissione esecutiva                         | M.Puglisi | Aprile 2023  | M.Puglisi  | Aprile 2023  | P. Carlesimo | Aprile 2023  | V. Confors         |
| B      | Emissione per recepimento prescrizioni AdSp | M.Puglisi | Settembre 23 | M.Puglisi  | Settembre 23 | P. Carlesimo | Settembre 23 | Settembre 23       |