



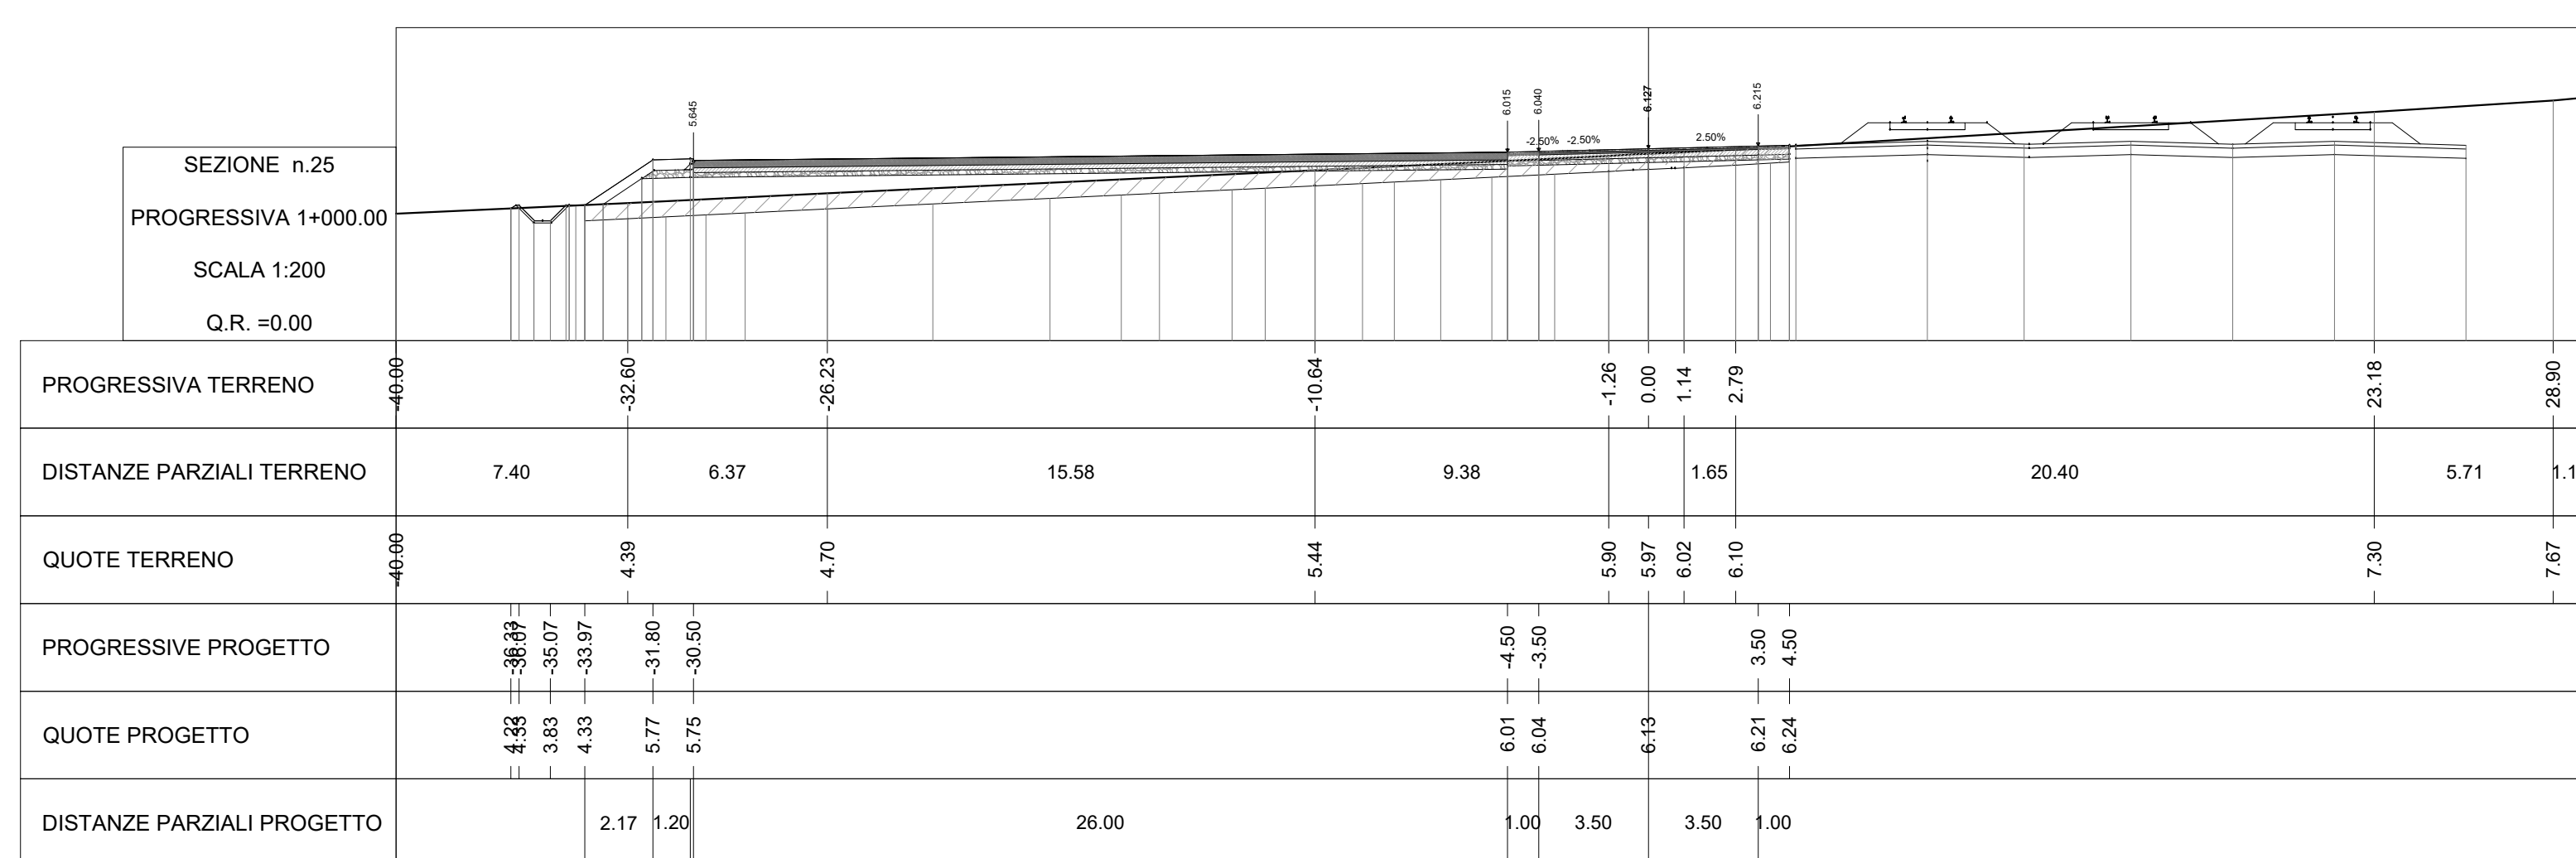

Volume Totale Sez. Km 1+000.00	
Area di Scavo mq	3.39
Area di Riporto mq	9.44
Volume di Scavo mc	260.45
Volume di Riporto mc	267.27
Volume Cumulato di Scavo mc	25805.93
Volume Cumulato di Riporto mc	3369.04
Volume Netto mc	22436.89

Inerbimento scarpate Sez. Km 1+000.00	
Area mq	1.34
Volume mc	54.93
Volume Cumulato mc	855.11


Scotico piano di posa Sez. Km 1+000.00	
Area di Scotico mq	19.04
Volume di Scotico mc	859.1
Volume Cumulato di Scotico mc	3542.2

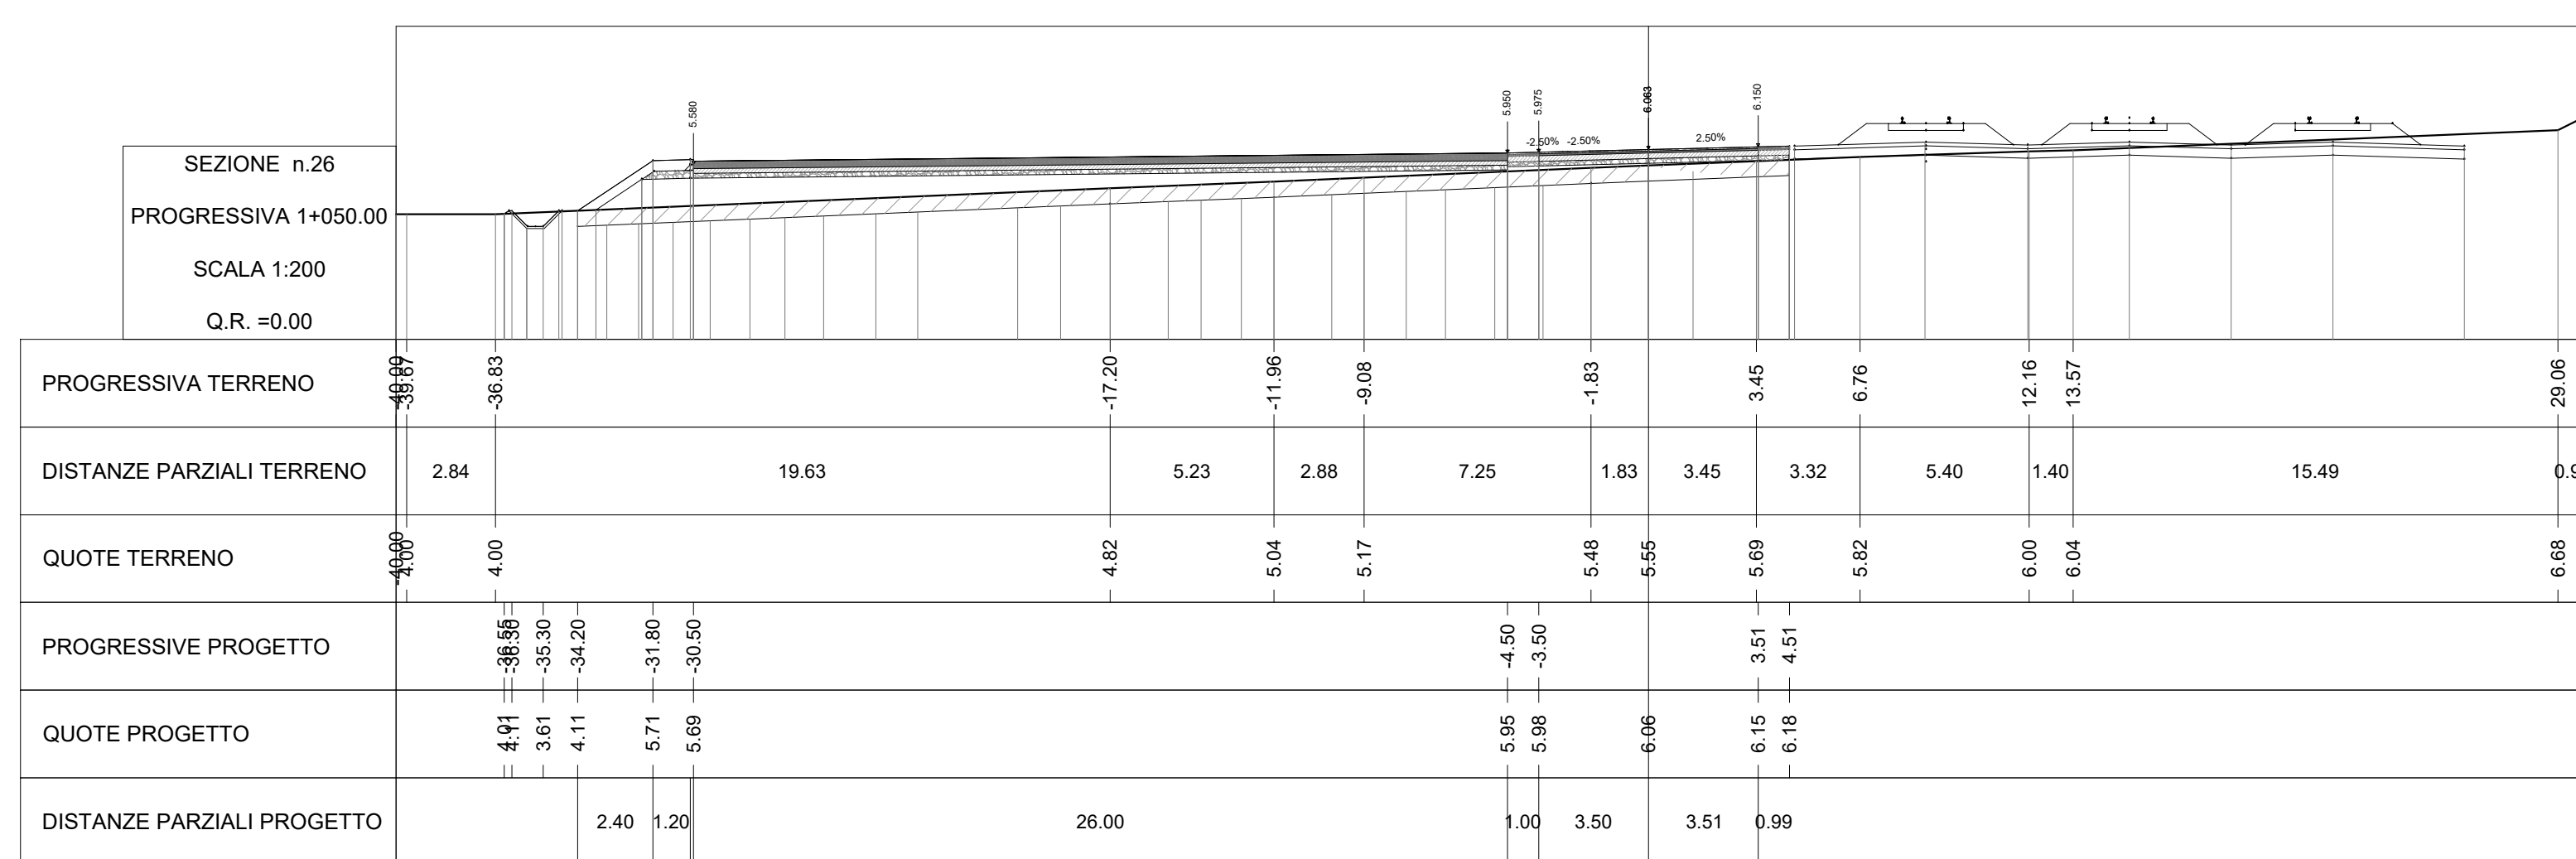

Volume Totale Sez. Km 1+050.00	
Area di Scavo mq	0.55
Area di Riporto mq	16.47
Volume di Scavo mc	95.93
Volume di Riporto mc	611.22
Volume Cumulato di Scavo mc	25901.87
Volume Cumulato di Riporto mc	3980.26
Volume Netto mc	21921.61

Inerbimento scarpate Sez. Km 1+050.00	
Area mq	1.42
Volume mc	63.39
Volume Cumulato mc	918.51


Scotico piano di posa Sez. Km 1+050.00	
Area di Scotico mq	18.6
Volume di Scotico mc	906.1
Volume Cumulato di Scotico mc	4448.9

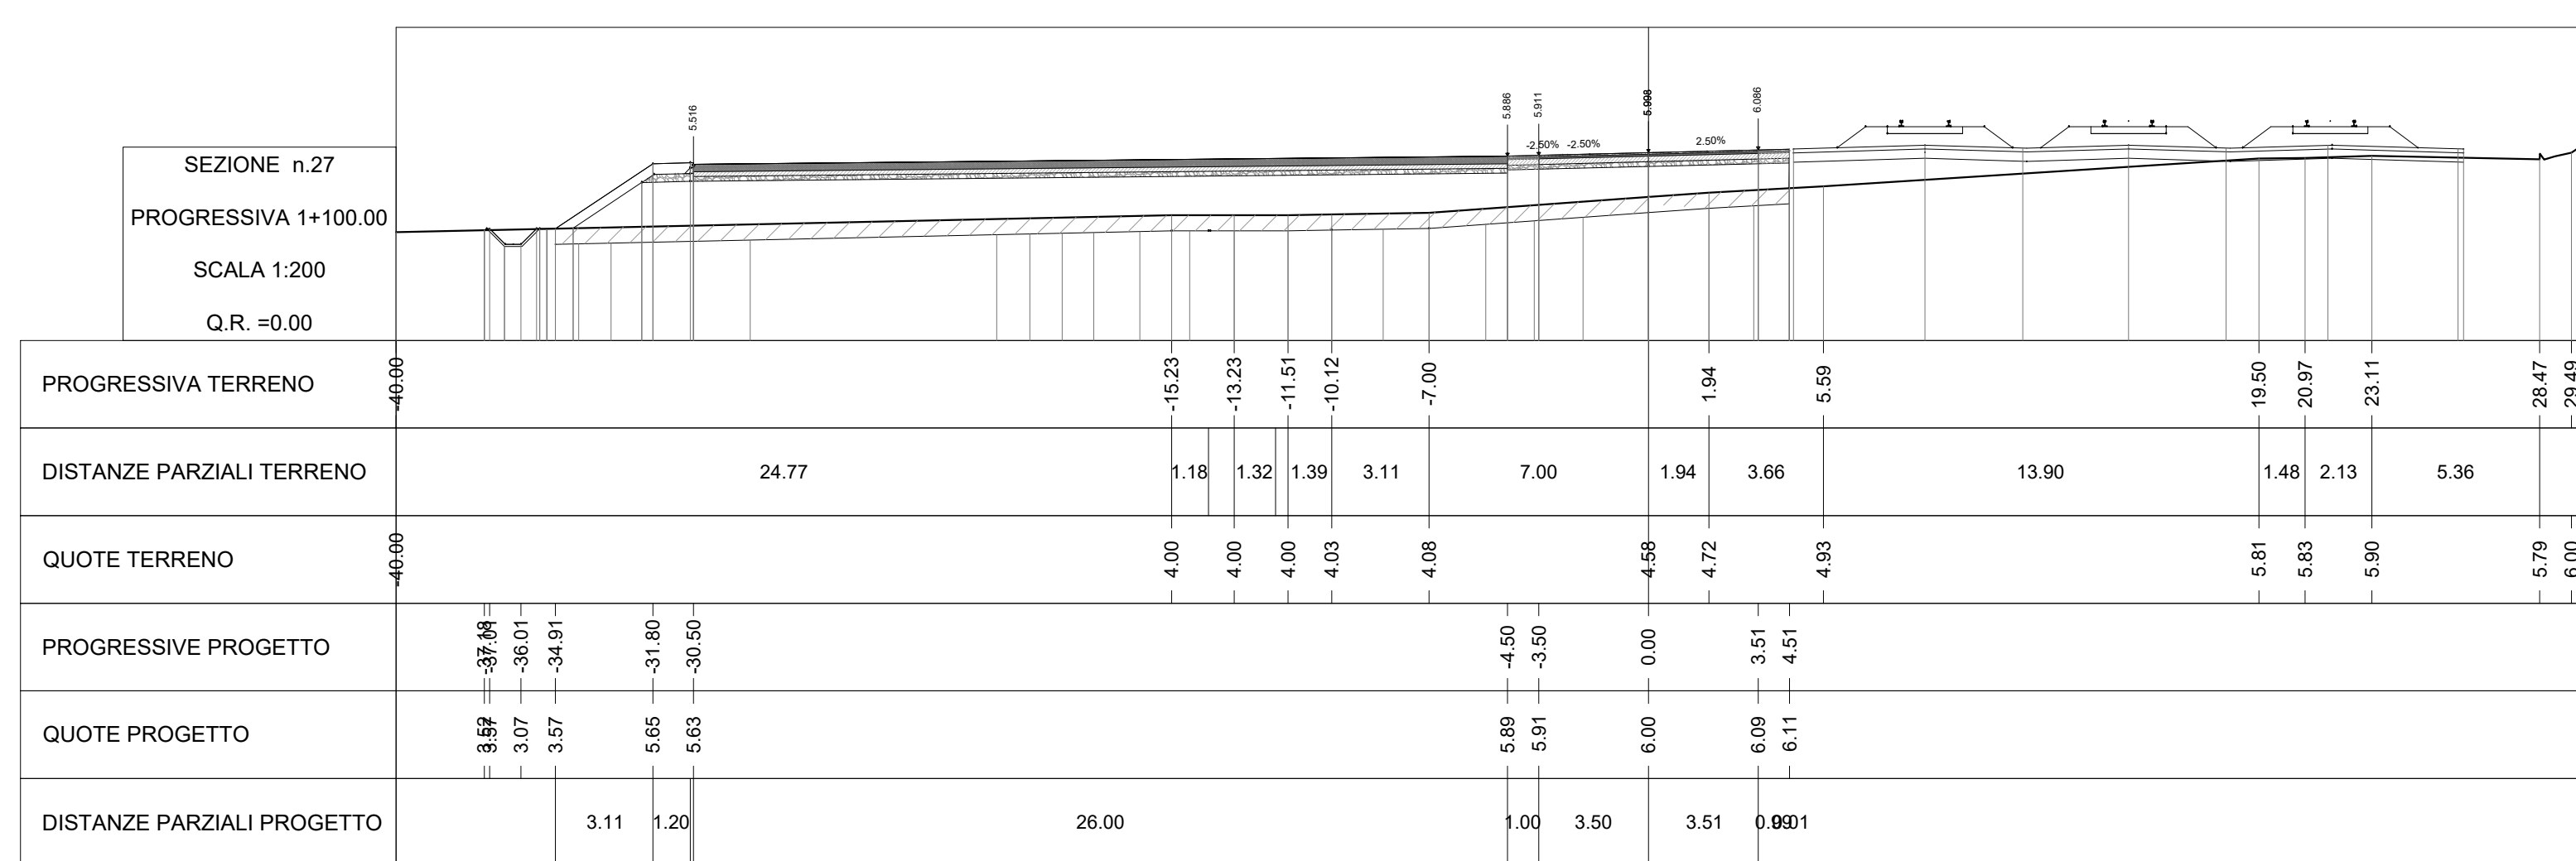

Volume Totale Sez. Km 1+100.00	
Area di Scavo mq	0.59
Area di Riporto mq	47.74
Volume di Scavo mc	26.08
Volume di Riporto mc	1536.93
Volume Cumulato di Scavo mc	25927.94
Volume Cumulato di Riporto mc	5517.18
Volume Netto mc	20410.76

Inerbimento scarpate Sez. Km 1+100.00	
Area mq	1.68
Volume mc	71.40
Volume Cumulato mc	989.97

Scotico piano di posa Sez. Km 1+100.00	
Area di Scotico mq	19.4
Volume di Scotico mc	914.4
Volume Cumulato di Scotico mc	5363.3

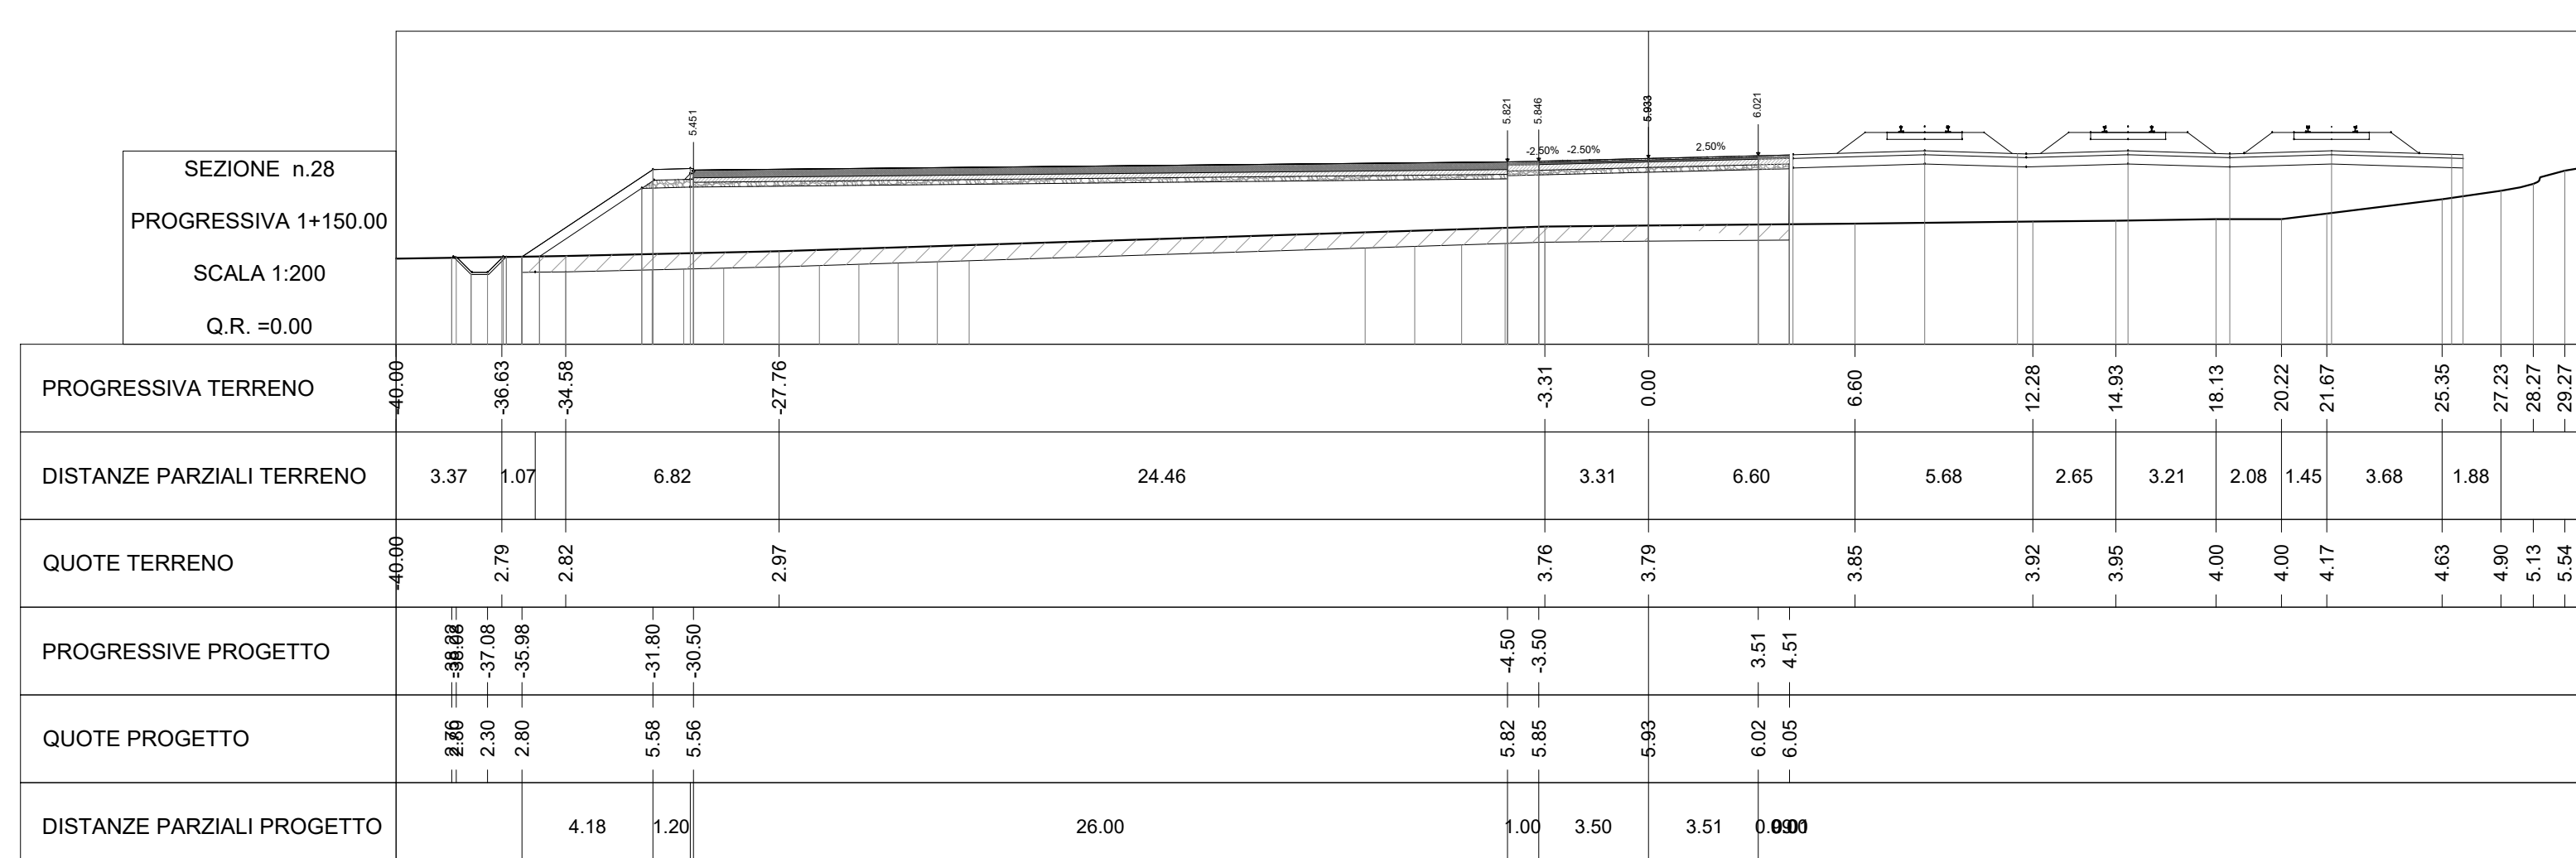

Volume Totale Sez. Km 1+150.00	
Area di Scavo mq	0.61
Area di Riporto mq	71.81
Volume di Scavo mc	27.38
Volume di Riporto mc	2872.76
Volume Cumulato di Scavo mc	25955.32
Volume Cumulato di Riporto mc	8389.95
Volume Netto mc	17565.38

Inerbimento scarpate Sez. Km 1+150.00	
Area mq	2.08
Volume mc	86.43
Volume Cumulato mc	1076.40

Scotico piano di posa Sez. Km 1+150,00	
Area di Scotico mq	19.1
Volume di Scotico mc	924.5
Volume Cumulato di Scotico mc	6288.

COMMITTEE:  RFI RETE FERROVIARIA ITALIANA GRUPPO FERROVIE DELLO STATO ITALIANE																									
PROGETTAZIONE:																									
 ITALFER GRUPPO FERROVIE DELLO STATO ITALIANO																									
LINEA CATANIA - SIRACUSA																									
DIREZIONE TECNICA S.O.Progettazione linee nodi e armamento																									
PROGETTO DI FATTIBILITA' TECNICO ECONOMICA																									
Collegamento ferroviario con il porto di Augusta Fase 1B																									
VIABILITA' NV01 - Viabilità di accesso piazzale Sezioni Correnti 5/7																									
								SCALA : 1:200																	
<table border="1" style="width: 100%; border-collapse: collapse;"> <thead> <tr> <th>COMMESSA</th> <th>LOTTO</th> <th>FASE</th> <th>ENTE</th> <th>TIPO DOC.</th> <th>OPERA/DISCIPLINA</th> <th>PROGR.</th> <th>REV.</th> </tr> </thead> <tbody> <tr> <td style="font-family: monospace;">R562</td> <td style="font-family: monospace;">01</td> <td style="font-family: monospace;">R</td> <td style="font-family: monospace;">13</td> <td style="font-family: monospace;">W9</td> <td style="font-family: monospace;">NV0100</td> <td style="font-family: monospace;">005</td> <td style="font-family: monospace;">A</td> </tr> </tbody> </table>										COMMESSA	LOTTO	FASE	ENTE	TIPO DOC.	OPERA/DISCIPLINA	PROGR.	REV.	R562	01	R	13	W9	NV0100	005	A
COMMESSA	LOTTO	FASE	ENTE	TIPO DOC.	OPERA/DISCIPLINA	PROGR.	REV.																		
R562	01	R	13	W9	NV0100	005	A																		
Revis.	Descrizione	Redatto	Data	Verificato	Data	Approvato	Data	Autorizzato / Data																	
A	Emissione esecutiva	M.Paglia <i>[Signature]</i>	Settembre 2023	M.Paglia <i>[Signature]</i>	Settembre 2023	P. Carlesimo <i>[Signature]</i> UAG	Settembre 2023	V. Conforti <i>[Signature]</i> Settembre 2023																	

File: R562_01_R_13_W9_NV0100_000A
 n. Elab.: XXX