


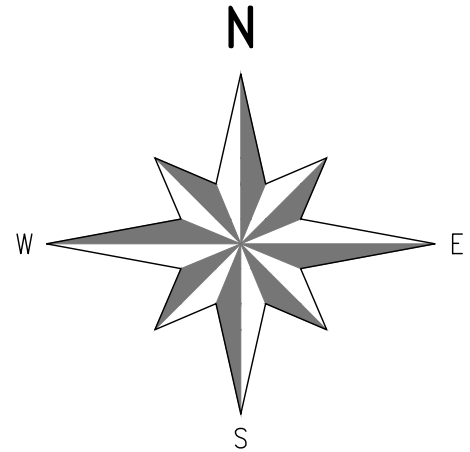

LEGENDA			
	CB - CANTIERE BASE		VIABILITA' PRINCIPALE
	CO - CANTIERE OPERATIVO		VIABILITA' SECONDARIA
	AT - AREA TECNICA		VIABILITA' LOCALE
	AS - AREA DI STOCCAGGIO		LINEA FERROVIARIA DI PROGETTO
	AR - CANTIERE DI ARMAMENTO ED ATTREZZAGGIO TECNOLOGICO		LINEA FERROVIARIA ESISTENTE
	IMPIANTI DI BETONAGGIO		OPERE LINEA FERROVIARIA IN DEMOLIZIONE
			OPERE LINEA FERROVIARIA REALIZZATE IN FASI PRECEDENTI
			STAZIONE FERROVIARIA

NOTA

LA FASE 1A PREVEDE LA REALIZZAZIONE DI:

- BINARIO DI PRESA E CONSEGNA FINO AL CANCELLO;
- BINARIO DI CARICO/SCARICO CONTENITORI MODULO 250 M AFFIANCATO DA UN PIAZZALE DELLA MEDESIMA LUNGHEZZA;
- VIABILITA' DI COLLEGAMENTO DELLE BANCHINE PORTUALI AL PIAZZALE;
- FABBRICATO TECNOLOGICO CON ANNESSO PIAZZALE;
- TUTTE LE TECNOLOGIE PER LA GESTIONE MOVIMENTO TRENO.

L'INTERVENTO DI COMPLETAMENTO CHE PORTA ALLA CONFIGURAZIONE COMPLETA DELLA FASE 1B, PREVEDE LE SEGUENTI ATTIVITA':


- COMPLETAMENTO DEL FASCIO DI BINARI PER CARICO/SCARICO CONTENITORI E COMPOSIZIONE/SCOMPOSIZIONE TRENI (N. 3 BINARI MODULO 600 M);
- ESTENSIONE DEL RELATIVO PIAZZALE DI MOVIMENTAZIONE PER L'INTERA LUNGHEZZA DEL FASCIO DI BINARI.

L'INTERVENTO PRESENTA ALCUNI BREVI TRATTI ADIACENTI ALLA SEDE ATTUALE (OPERE DI SOSTEGNO IN PROSSIMITA' O IN CORRISPONDENZA DEL PIAZZALE INTERMODALE). IN TALI CASI SI PREVEDE DI OPERARE IN INTERRUZIONI PROGRAMMATE D'ORARIO O PROLUNGATE NEL FINE SETTIMANA.

LUNGO LE PISTE DI CANTIERE DOVRANNO ESSERE PREDISPOSTE PIAZZOLE DI INCROCIO MEZZI CIRCA OGNI 200/250M.

ONDE GARANTIRE LA CONTINUITA' DELLE PISTE DI CANTIERE IN CORRISPONDENZA DEI CORSI D'ACQUA O ZONE DI IMPLUVIO VERRANNO PREDISPOSTE TUBATURE PROVVISORIE DI CONTINUITA' COME ATTRAVERSAMENTO IDRAULICO DI CANTIERE.

IMPIANTI DI BETONAGGIO			
N° di riferimento	Ragione Sociale	Indirizzo impianto	Comune
I.B.1	Sicilcal S.p.a.	S.S. 114 al bivio Augusta - Villasmundo - 96010 MELILLI (SR)	Augusta (SR)
I.B.2	SiCS S.p.a	Strada Provinciale 25 Florida Priolo Km 2, 96010 Priolo Gargallo (SR)	Priolo(SR)

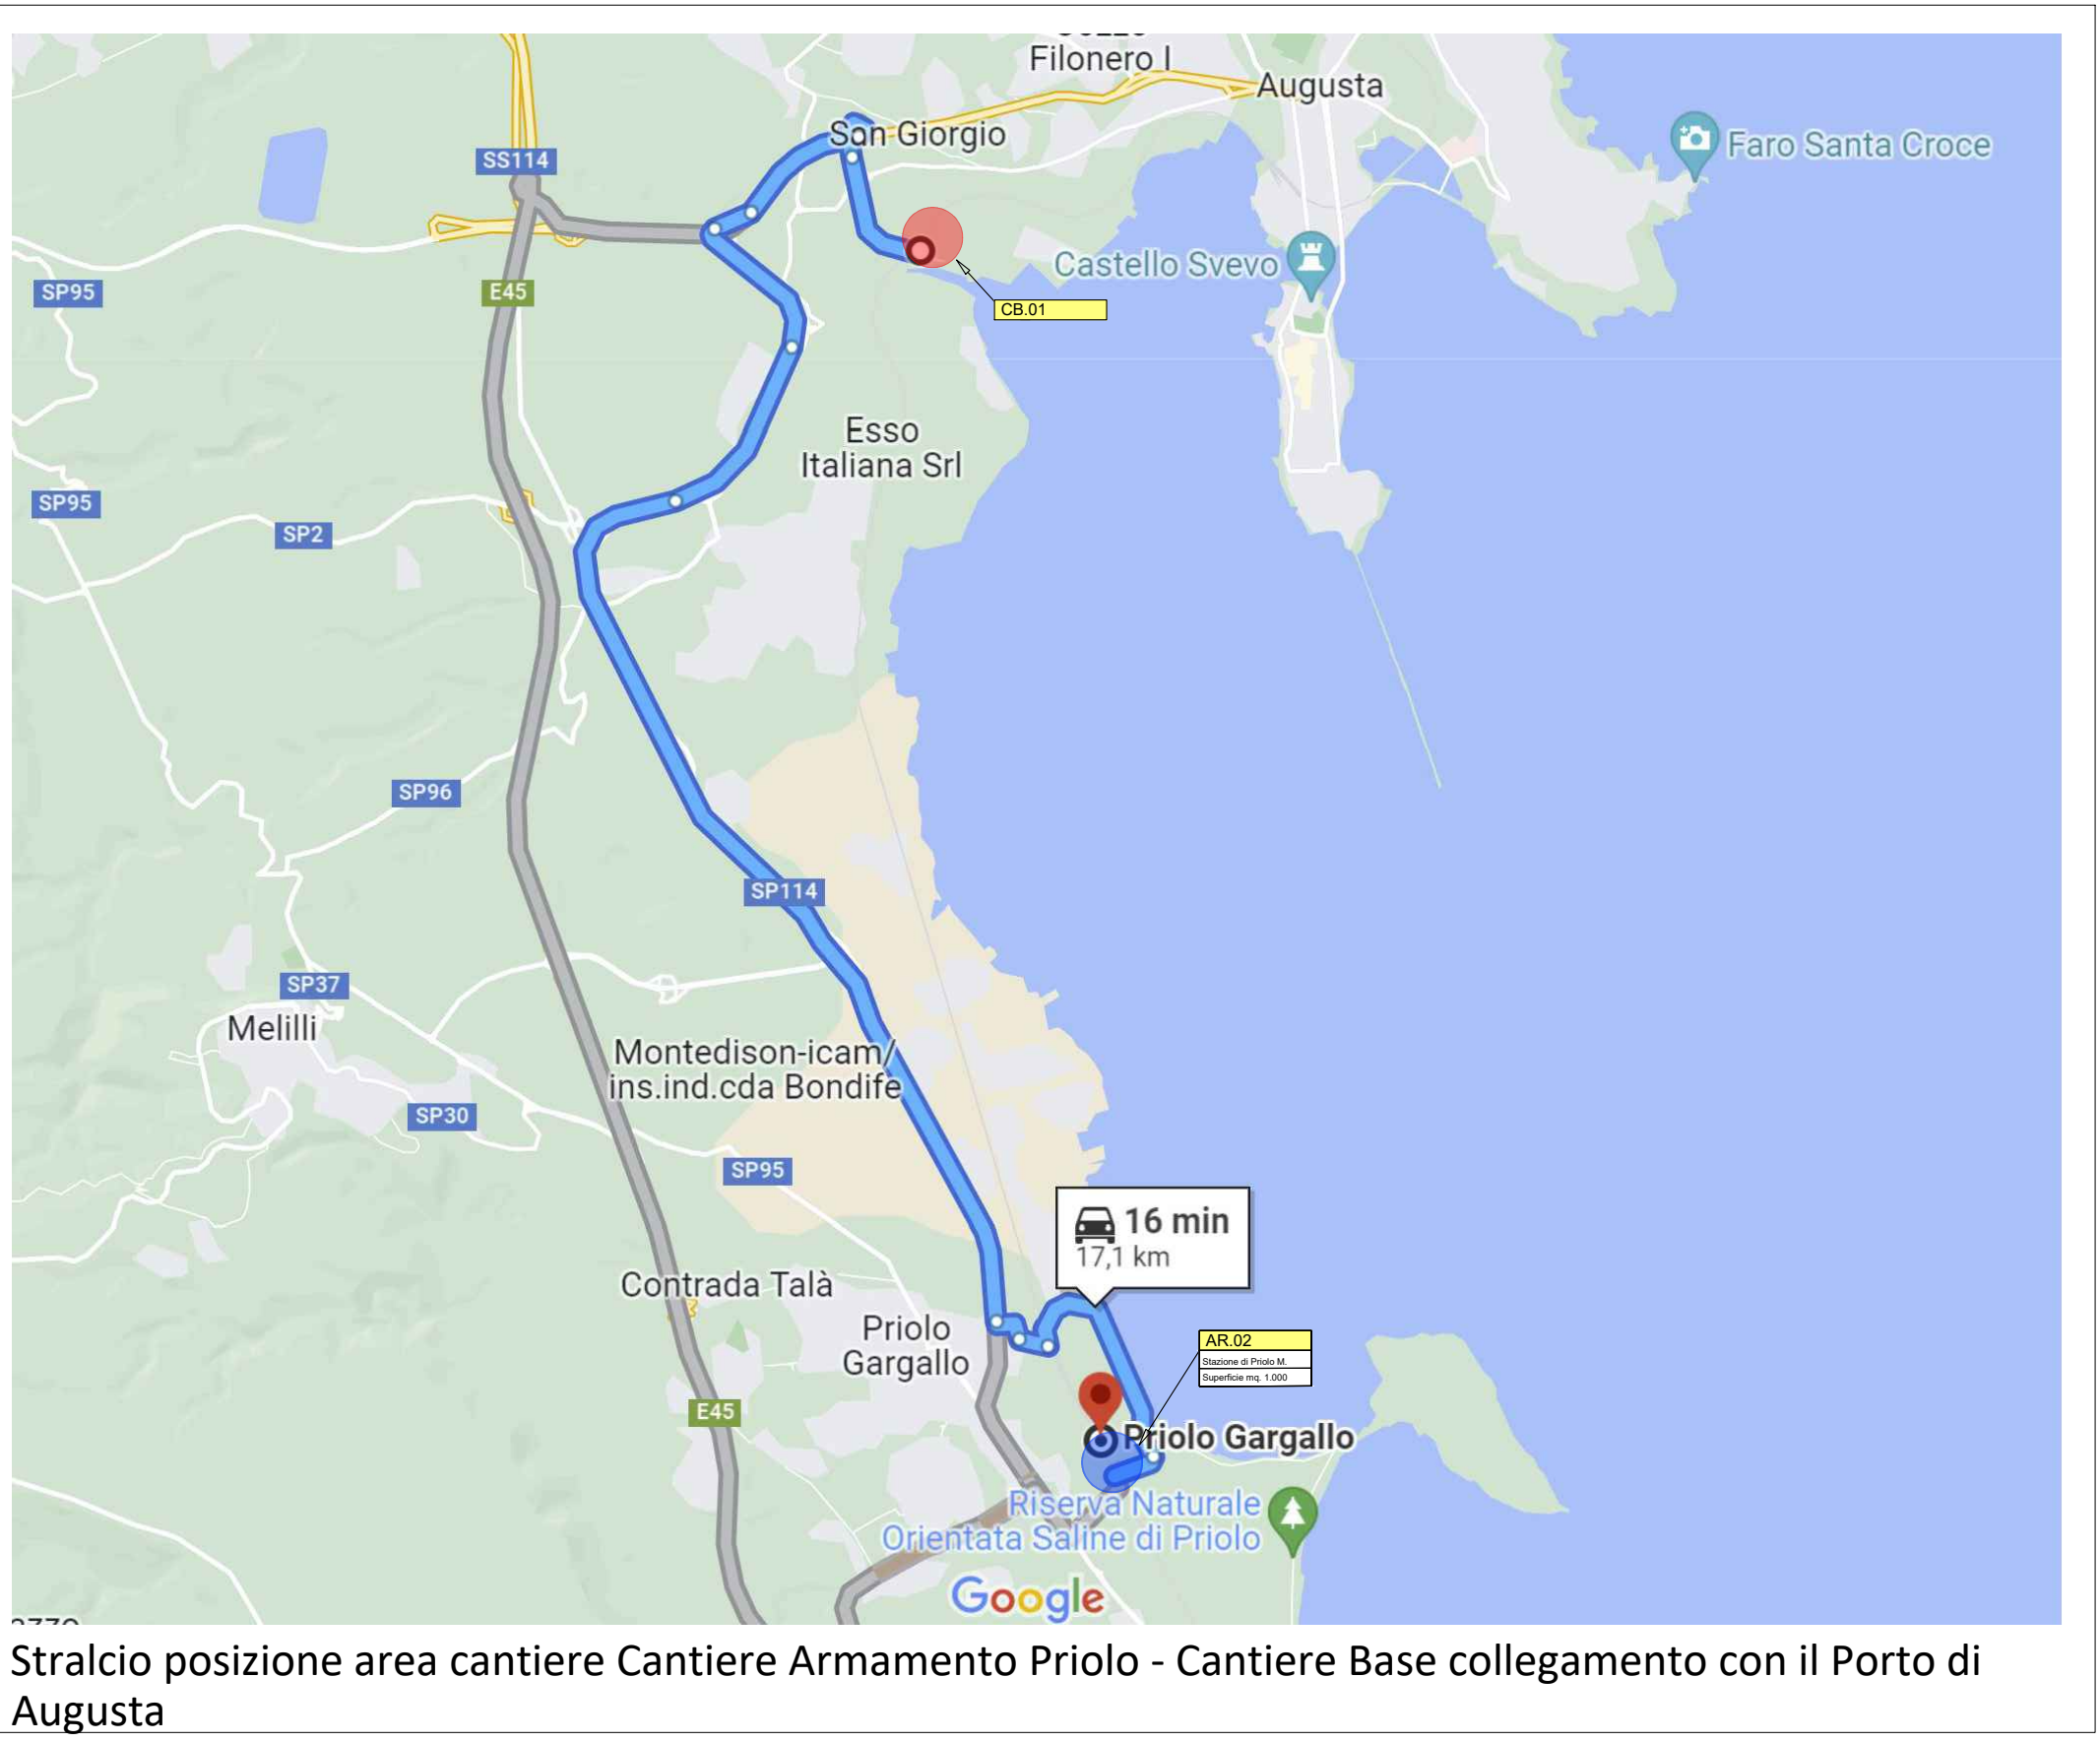

Stralcio posizione area cantiere Cantiere Armamento Priolo - Cantiere Base collegamento con il Porto di Augusta



IB.1



IB.2



COMMITTEE:



PROGETTAZIONE:



LINEA CATANIA - SIRACUSA

DIREZIONE INGEGNERIA DELLE COSTRUZIONI
S.O. CANTIERIZZAZIONE, INTERFERENZE E PROGRAMMA LAVORI

PROGETTO DI FATTIBILITA' TECNICO ECONOMICA

Collegamento ferroviario con il Porto di Augusta
Fase 1A-Fase 1B

CANTIERIZZAZIONE
Planimetria generale di inquadramento della cantierizzazione,
della viabilità impegnata dal trasporto dei materiali e impianti

SCALA :
1:5000

COMMESSA LOTTO FASE ENTE TIPO DOC. OPERA/DISCIPLINA PROGR. REV.

RS62 01 R 53 P5 CA0000 001 C

Rev.	Descrizione	Redatto	Data	Verificato	Data	Approvato	Data	Autore
A	Emissione esecutiva	PM	Dic. 2023	M. Camberti	Dic. 2023	P. Carlesimo	Dic. 2023	S. M. Camberti
B	Rimessione per iter autorizzativo	M. Camberti	Apr. 2023	M. Camberti	Apr. 2023	P. Carlesimo	Apr. 2023	S. M. Camberti
C	Recupero prescrizione AdSP	M. Camberti	Set. 2023	M. Camberti	Set. 2023	P. Carlesimo	Set. 2023	S. M. Camberti