


KEY PLAN

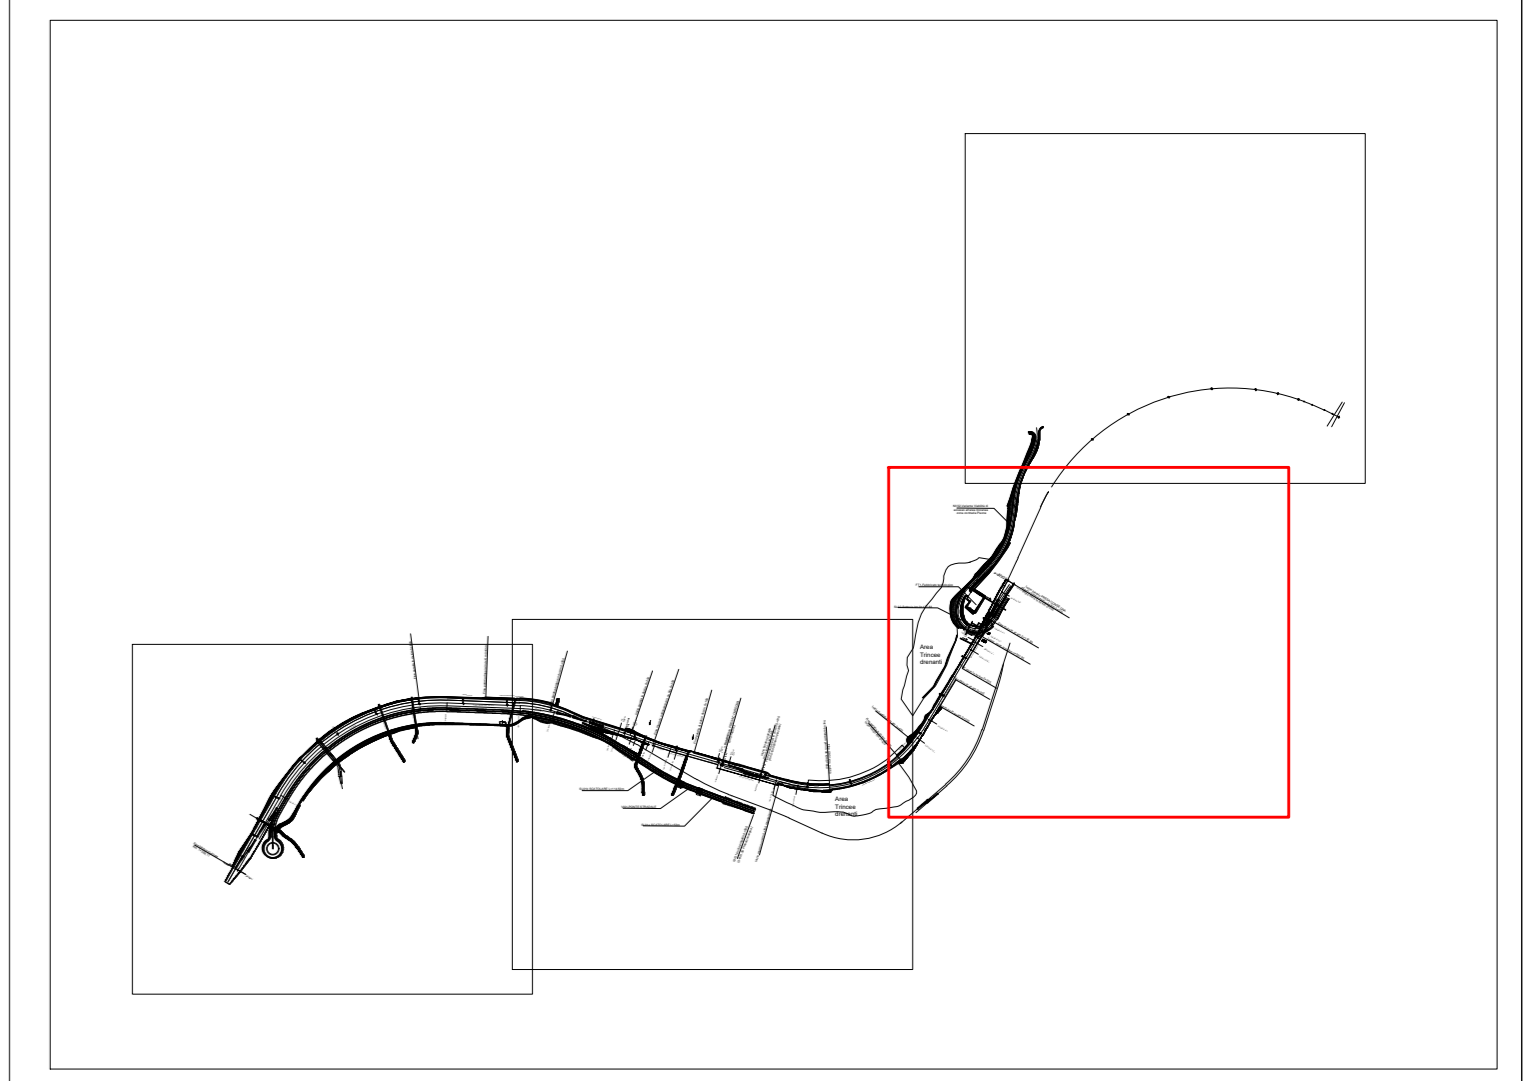

LEGENDA STUDIO ARCHEOLOGICO:

- AREA DI MATERIALE MOBILE
- RINVENIMENTO SPORADICO
- INSEDIAMENTO
- ▲ NECROPOLI
- VILLA/INSEDIAMENTO RUSTICO
- ▲ STRUTTURE MURARIE
- ▼ INFRASTRUTTURA VIARIA
- SITO RUPESTRE
- 01 PRESENZA ARCHEOLOGICA
- UR1 UNITA' DI RICOGNIZIONE
- Ⓐ LOCALIZZAZIONE DELLE AREE DESCRITTE NELLA RELAZIONE DI SURVEY (ELABORATO RS6000D38RHAH0001001A)

VIABILITA' STORICA DA P.T.P.R.

CRONOLOGIA (applicato al simbolo)	PROVEDIMENTI DI TUTELA
Preistoria/Protostoria	VINCOLO ARCHEOLOGICO L.1089/1939
Età greca	AREA DI INTERESSE ARCHEOLOGICO art.142 del D.Lgs. 42/04
Età romana/tardoantica	
Età medievale/postmedievale	
incerta	

DENSITA' DEI MATERIALI

AREA DI MATERIALE MOBILE (FRAMMENTI FITILI/MATERIALI LITICI)	SPORADICI (< 1 fram. mq)
LMR AREA	Medio-Basso (2-5 fram. mq)
	Medio-Alto (6-10 fram. mq)
	Alto (> 10 fram. mq)

GRADI VISIBILITA':

VISIBILITA' BUONA	VISIBILITA' NULLA
VISIBILITA' MEDIA	INACCESSIBILE
VISIBILITA' SCARSA	URBANIZZATO

COMMITTENTE: **RFI** RETE FERROVIARIA ITALIANA GRUPPO FERROVIE DELLO STATO ITALIANO

PROGETTAZIONE: **ITALFER** GRUPPO FERROVIE DELLO STATO ITALIANO

LINEA CATANIA-SIRACUSA

DIREZIONE TECNICA
S.O. ARCHEOLOGIA

PROGETTO DI FATTIBILITA' TECNICO ECONOMICA

Collegamento ferroviario con il porto di Augusta

STUDIO ARCHEOLOGICO
Carta della ricognizione e della visibilità dei suoli. Tav. 2/4

SCALA: 1:1.000

COMMESSA	LOTTO	FASE	ENTE	TIPO DOC.	OPERA/DISCIPLINA	PROGR.	REV.
RS62	00	R	38	N7	AH0001	002	A

Rev.	Descrizione	Redatto	Data	Verificato	Data	Approvato	Data	Autorizzato Data
A	Emissione ricevuta	E. Olivato	04/08/2022	G. Pizzuto	04/08/2022	P. Carbone	04/08/2022	Per Emissione Saverio S.A. Dott. Ing. F. Franz S.O. Archeologia 04/08/2022

File: RS6200R38N7AH0001002A.dwg n. Etab.: 1/1