



IMBOCCO Prog. Km 10+004.00


PORTALE DI IMBOCCO VISTA LONGITUDINALE SCALA 1/100

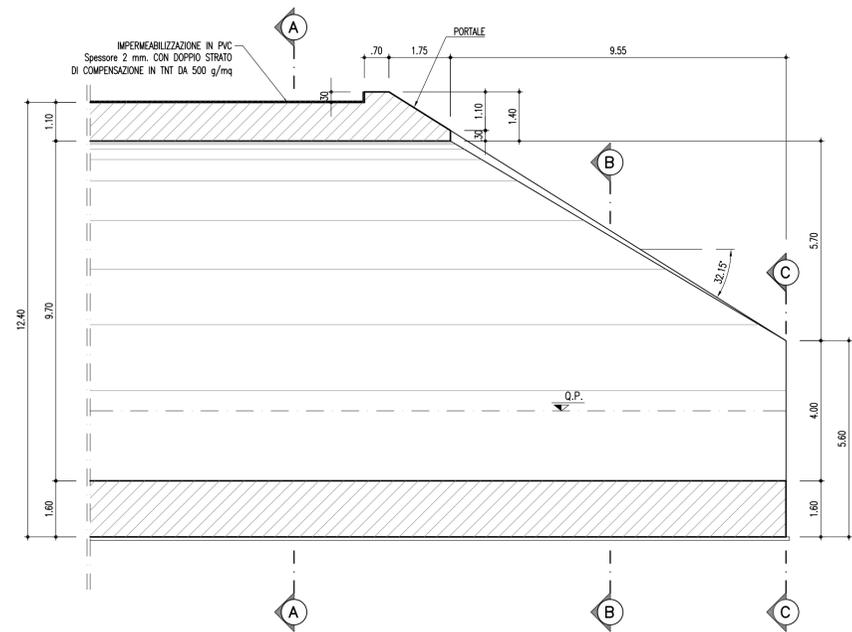


PORTALE DI IMBOCCO PIANTA SCALA 1/100

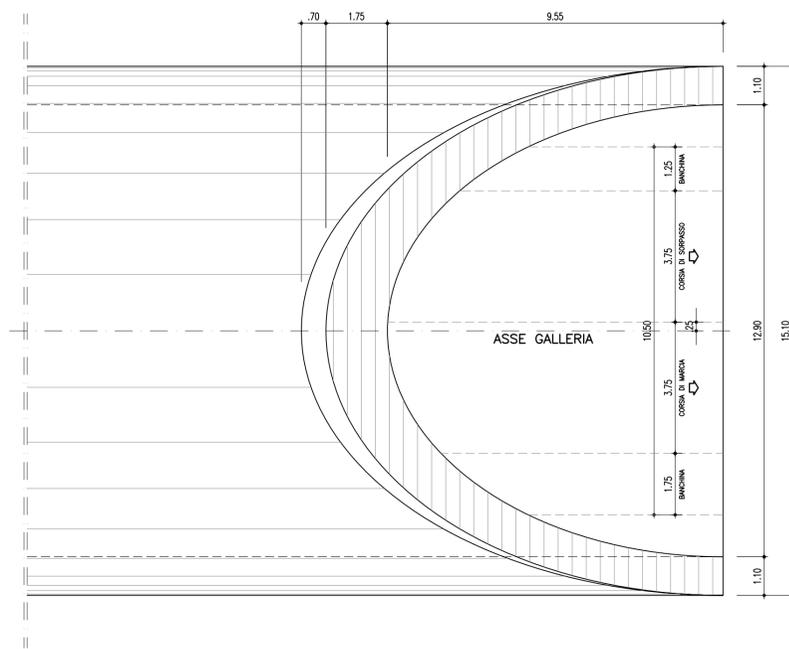


PORTALE DI IMBOCCO SEZIONE A-A SCALA 1/100

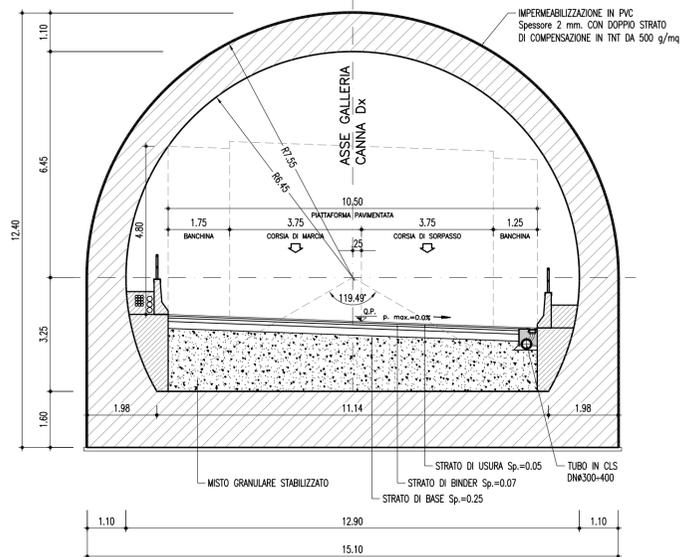

PORTALE DI IMBOCCO SEZIONE B-B SCALA 1/100

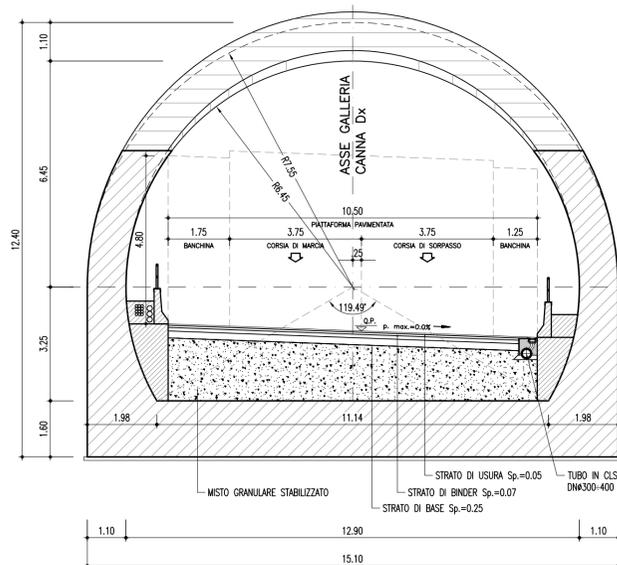

PORTALE DI IMBOCCO SEZIONE C-C SCALA 1/100

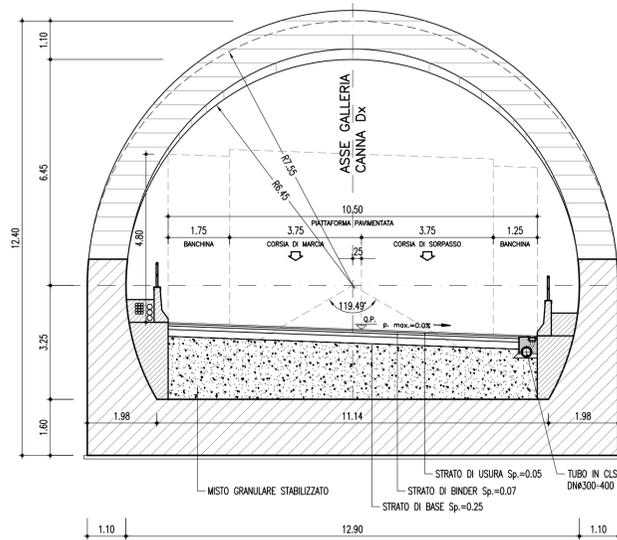



ANAS S.p.A.

Direzione Centrale Programmazione Progettazione

**CORRIDOIO PLURIMODALE TIRRENICO-NORD EUROPA
ITINERARIO AGRIGENTO -CALTANISSETTA-A19**
S.S. N° 640 "DI PORTO EMPEDOCLE"
AMMODERNAMENTO E ADEGUAMENTO ALLA CAT. B DEL D.M. 5.11.2001
Dal km 44+000 allo svincolo con l'A19

PROGETTO DEFINITIVO

| | | | |
|--|---|--|---------------------------------|
| GRUPPO DI PROGETTAZIONE | | I RESPONSABILI DI PROGETTO | |
| ATI: TECHNITAL s.p.a. (mandataria) S.I.S. Studio di Ingegneria Stradale s.r.l. DELTA Ingegneria s.r.l. INFRADEC s.r.l. Consulting Engineering PROGIN s.p.a. | | Dott. Ing. M. Raccosta Ordine Ing. Verona n° 11665 Prof. Ing. A. Bevilacqua Ordine Ing. Palermo n° 41058 Dott. Ing. M. Carliano Ordine Ing. Agrigento n° 14235 Dott. Ing. N. Troccoli Ordine Ing. Potenza n° 836 Dott. Ing. S. Esposito Ordine Ing. Roma n° 20837 | |
| | | IL GEOLOGO | |
| | | INTEGRAZIONE PRESTAZIONI SPECIALISTICHE | |
| | | Dott. Ing. M. Raccosta | |
| VISTO: IL RESPONSABILE DEL PROCEDIMENTO | VISTO: IL RESPONSABILE DEL SERVIZIO PROGETTAZIONE | DATA | |
| Dott. Ing. Massimiliano Fidenzi | Dott. Ing. Antonio Valente | PROTOCOLLO | |
| GALLERIE ARTIFICIALI GALLERIA FAVARELLA: PROGR. 9+760.00 IMBOCCO NORD: CARPENTERIA E PARTICOLARI COSTRUTTIVI | | | |
| CODICE PROGETTO | NOME FILE | REVISIONE | FOGLIO |
| L0407B D 0501 | L0407B_D_0501_T01_GA02_STR_CP04_A.DWG | A | 01 di 01 |
| CODICE ELAB. | | SCALA: | |
| T01GA02STRCP04 | | 1:100 | |
| D | | | |
| C | | | |
| B | | | |
| A | EMISSIONE | Ottobre 2006 | P. Poloni F. Arciuffi C. Marro |
| REV. | DESCRIZIONE | DATA | VERIFICATO RESP. TECNICO |
| | | | CONTROLLATO RESP. D'ITERARIO |
| | | | APPROVATO RESP. DI SETTORE |