PLANIMETRIA ALLARGAMENTO PAVIMENTATO RAMPA SVINCOLO BUSALLA

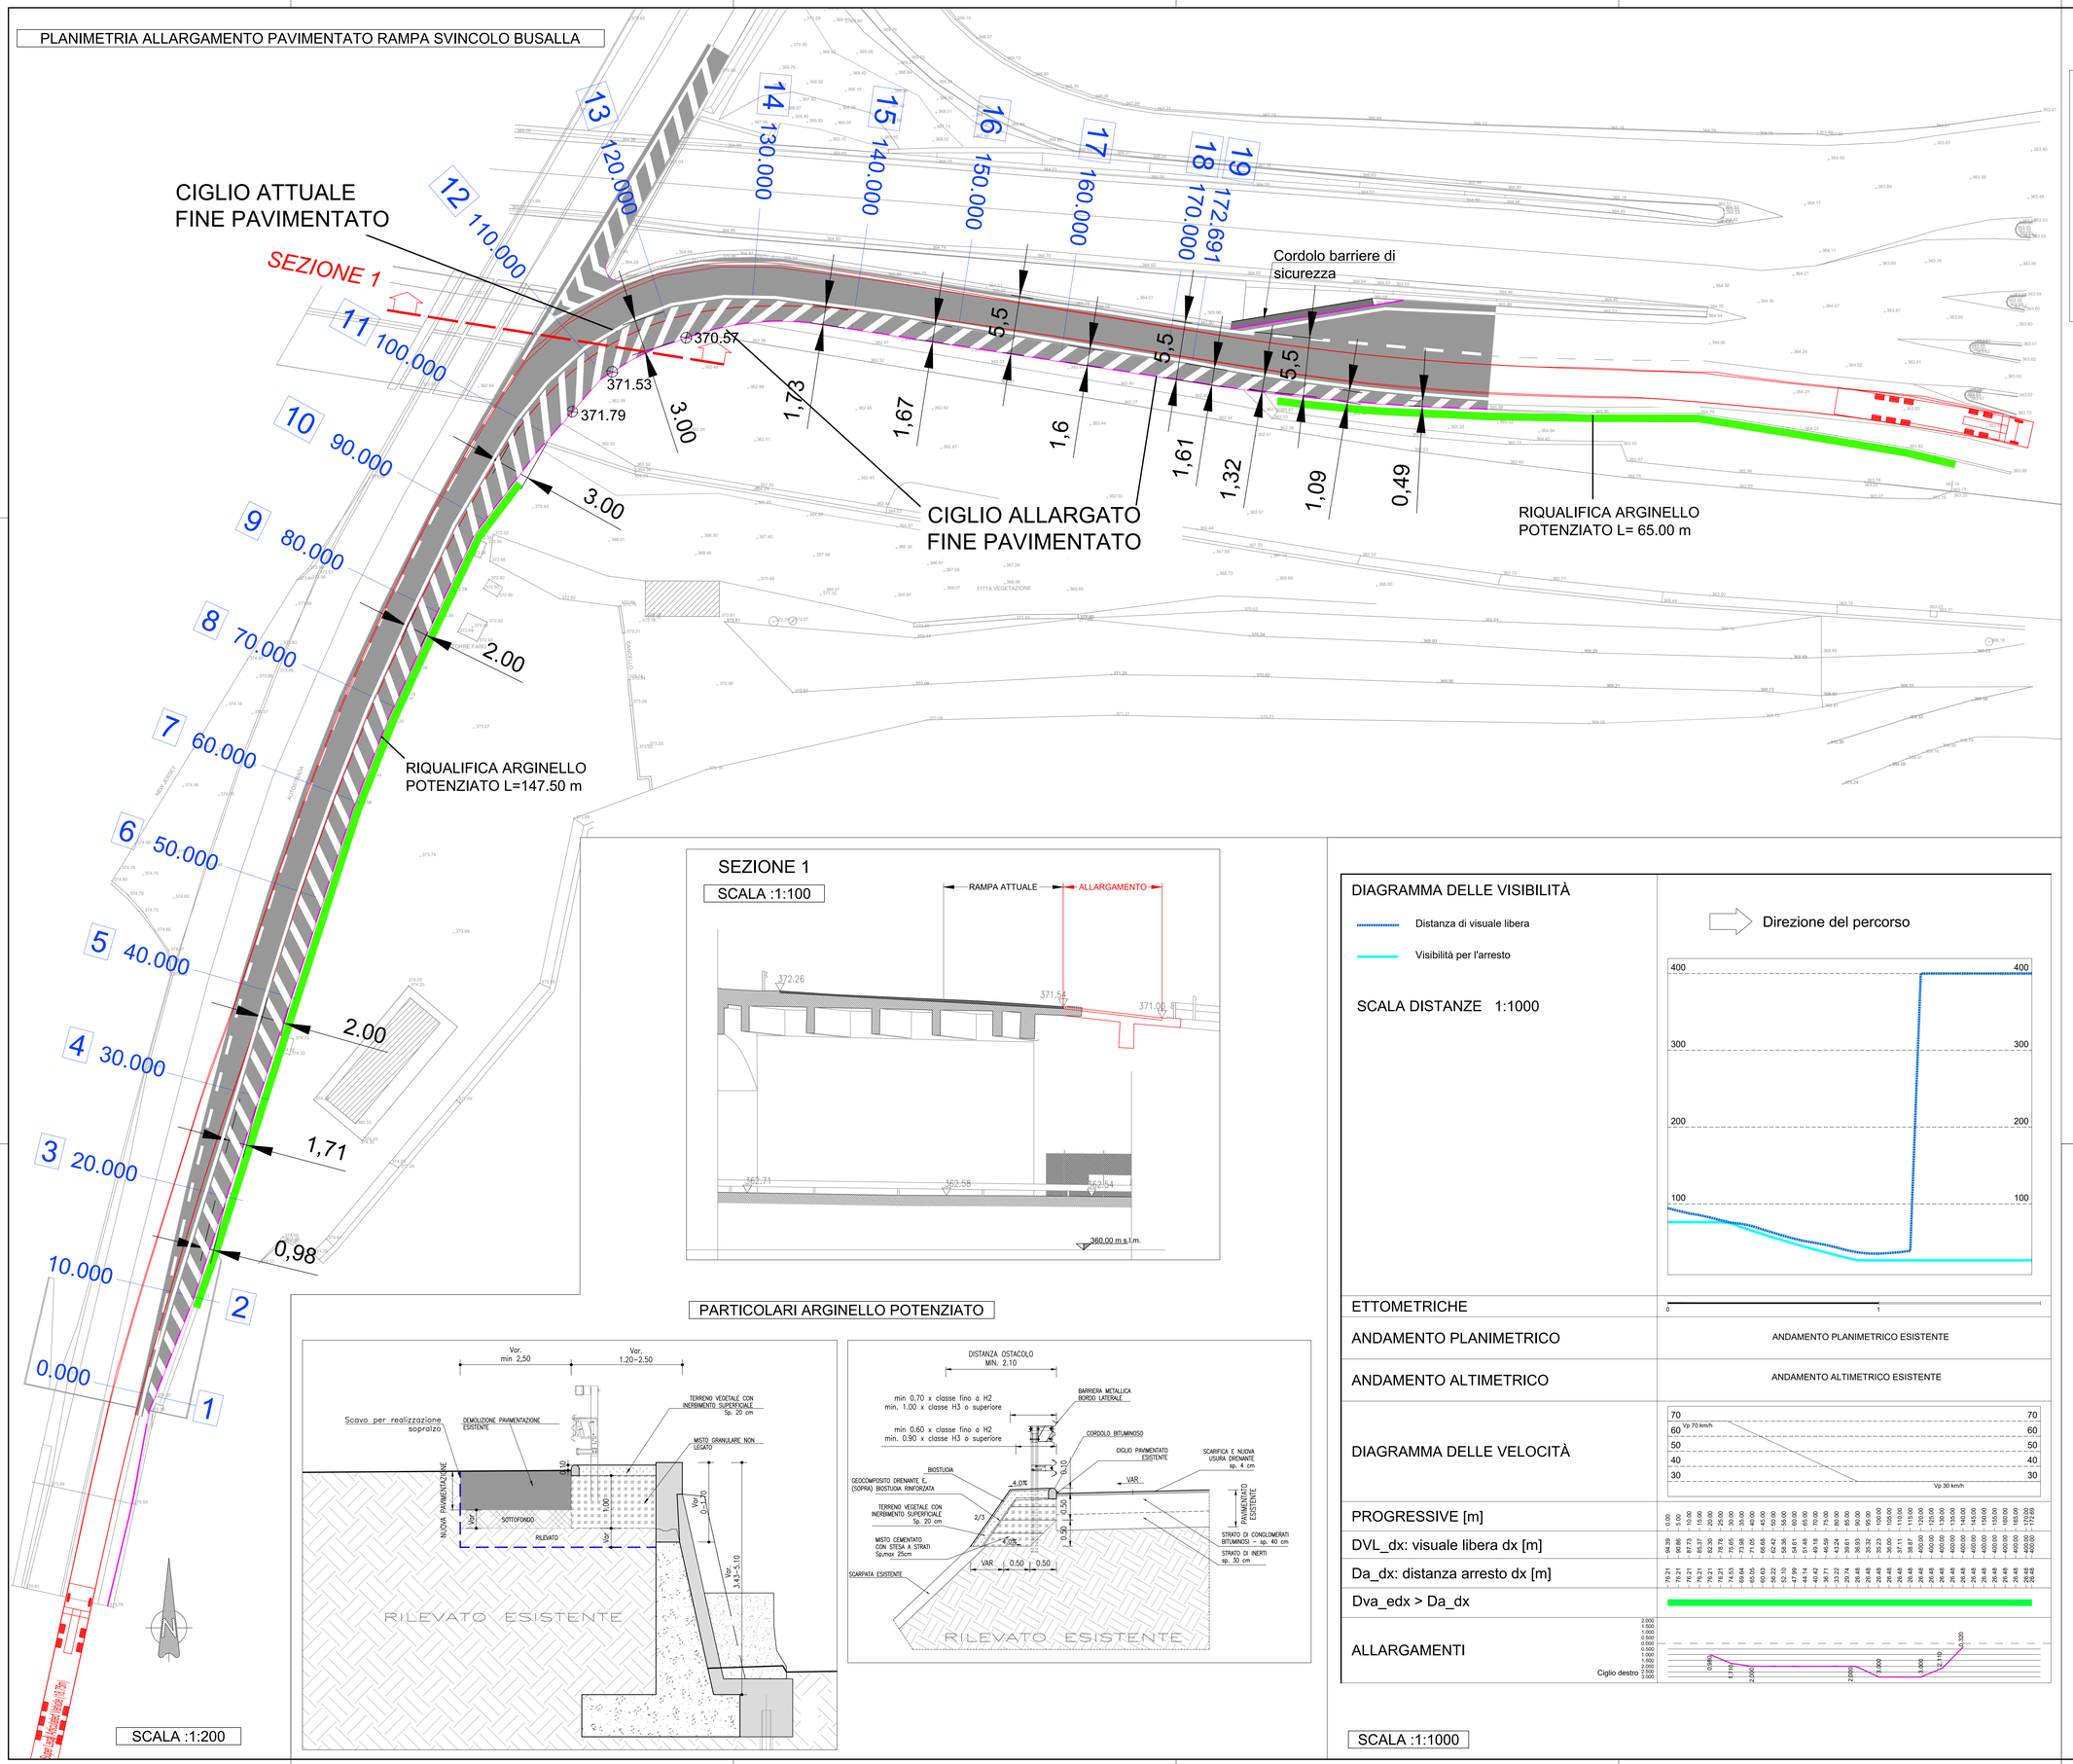

SEZIONE 1

SCALA :1:100

PARTICOLARI ARGINELLO POTENZIATO

DIAGRAMMA DELLE VISIBILITÀ

Distanza di visuale libera

Visibilità per l'arresto

SCALA DISTANZE 1:1000

Direzione del percorso

ETTOMETRICHE	0 – 1
ANDAMENTO PLANIMETRICO	ANDAMENTO PLANIMETRICO ESISTENTE
ANDAMENTO ALTIMETRICO	ANDAMENTO ALTIMETRICO ESISTENTE
DIAGRAMMA DELLE VELOCITÀ	70 / 60 (Vp 70 km/h) / 50 / 40 / 30 (Vp 30 km/h)
PROGRESSIVE [m]	0.00 – 5.00 – 10.00 – 15.00 – 20.00 – 25.00 – 30.00 – 35.00 – 40.00 – 45.00 – 50.00 – 55.00 – 60.00 – 65.00 – 70.00 – 75.00 – 80.00 – 85.00 – 90.00 – 95.00 – 100.00 – 105.00 – 110.00 – 115.00 – 120.00 – 125.00 – 130.00 – 135.00 – 140.00 – 145.00 – 150.00 – 155.00 – 160.00 – 165.00 – 170.00 – 172.69
DVL_dx: visuale libera dx [m]	94.39 – 90.86 – 87.73 – 83.72 – 82.30 – 78.78 – 73.65 – 71.64 – 69.05 – 67.68 – 65.05 – 60.03 – 56.22 – 52.10 – 48.67 – 44.14 – 40.42 – 36.71 – 33.22 – 29.74 – 26.48 – 26.48 – 26.48