


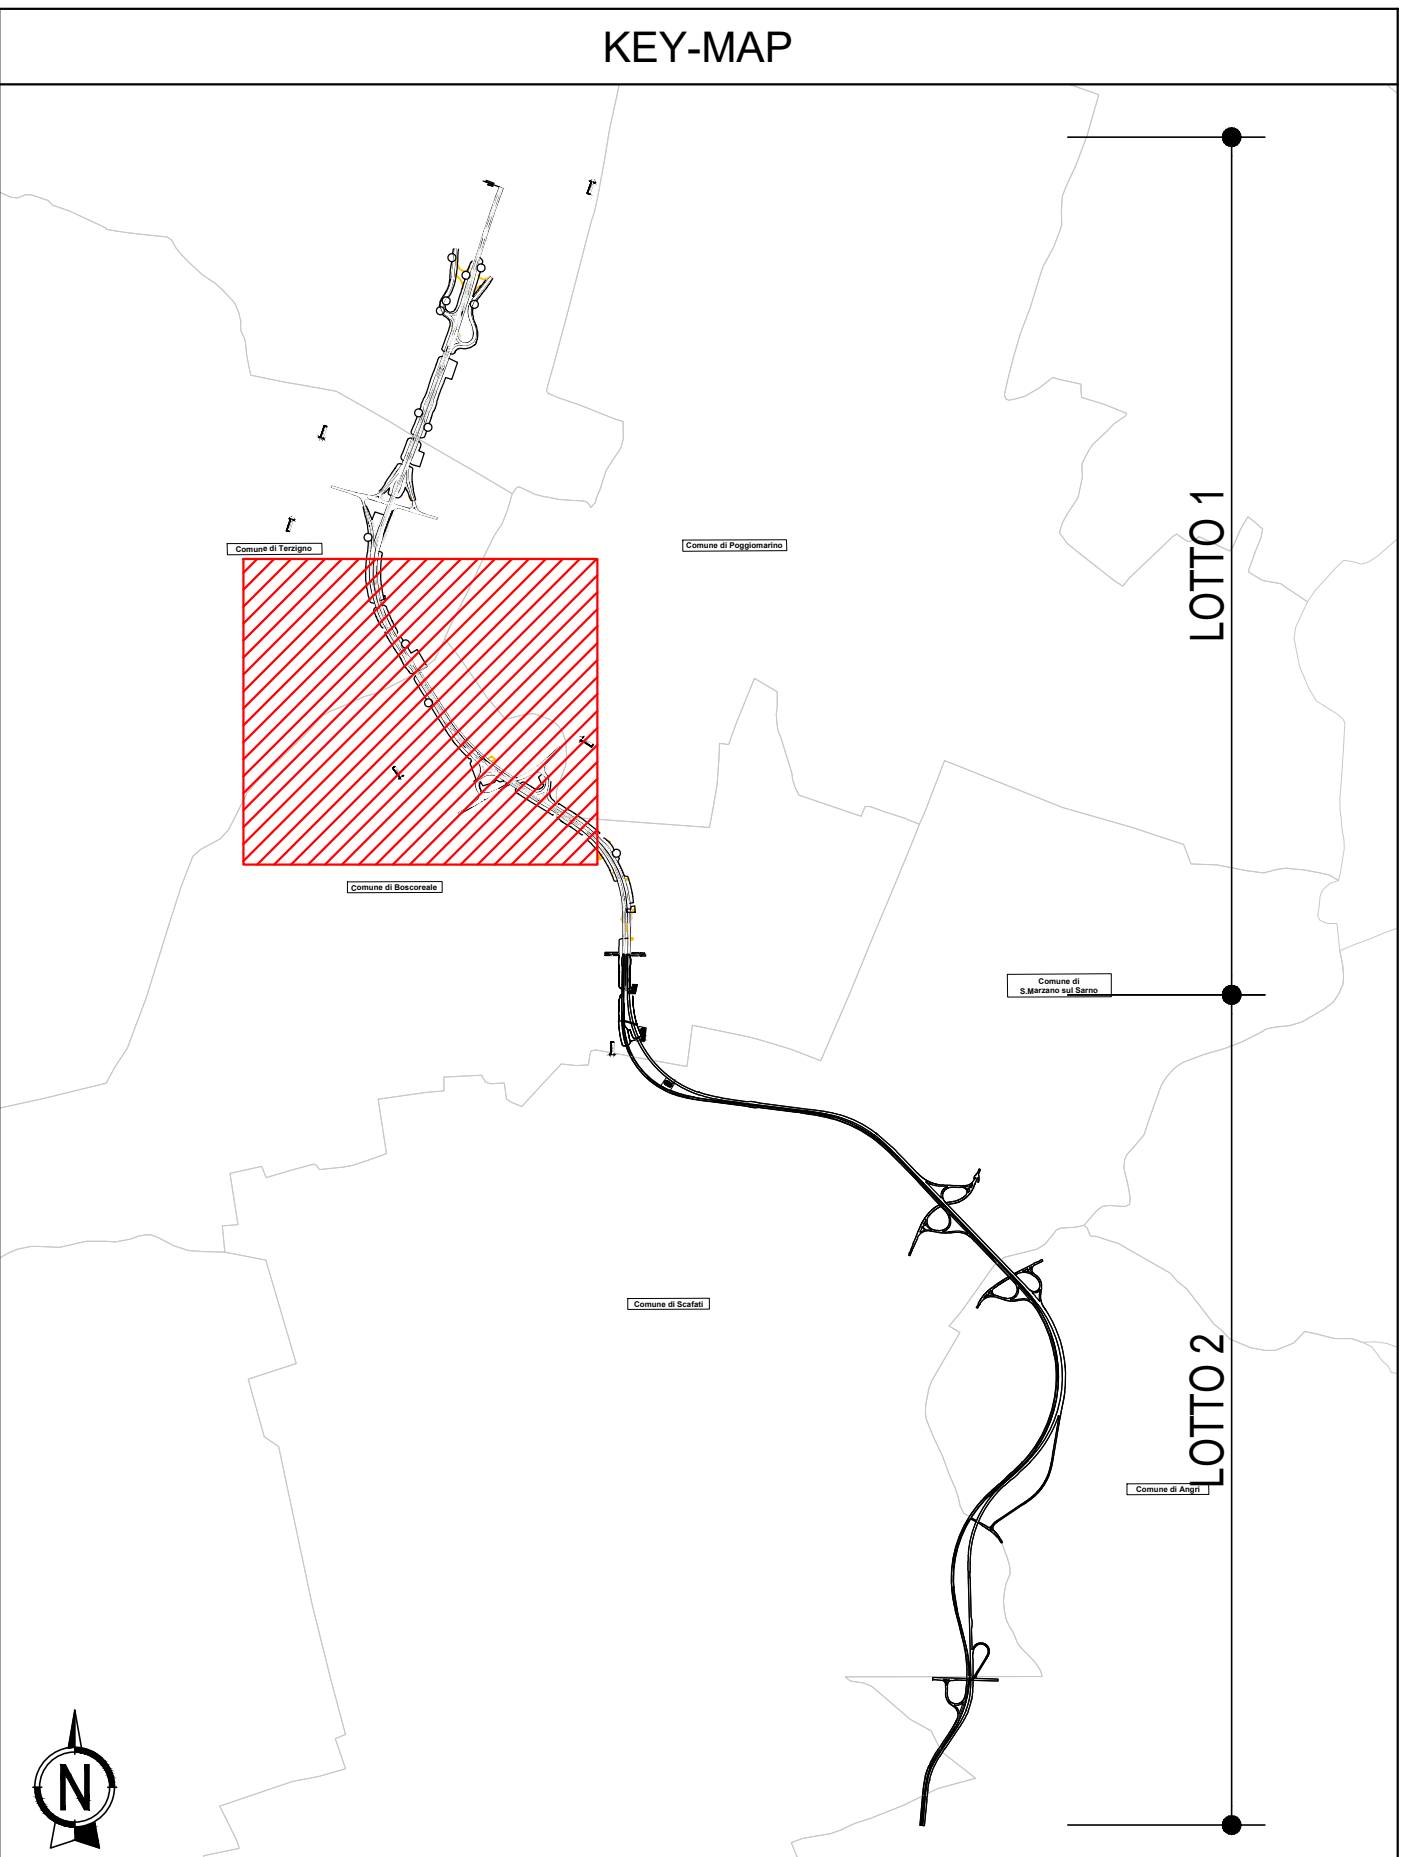

PRODUZIONI SCAVO			
WBS	Scavo [m³]		Litologia
	Asse Nord	Asse Sud	
AP01	11056	23548	Terreno di riporto
AP02	6861	2830	Terreno di riporto
AP03	1561	791	Terreno di riporto
AP04	3480	584	Terreno di riporto
AP05	3490	5527	Terreno di riporto
AP06	5210	2493	Terreno di riporto
AP07	2335	3500	Terreno di riporto
AP08	10076	9250	Terreno di riporto
AP09	961	412	Terreno di riporto
ST01	980	-	Terreno di riporto. Cinerite a granulometria sabbiosa
ST02	910	-	Terreno di riporto. Cinerite a granulometria sabbiosa
ST03	-	100	Terreno di riporto. Cinerite a granulometria sabbiosa
ST04	-	100	Terreno di riporto. Cinerite a granulometria sabbiosa
ST05	580	-	Terreno di riporto. Cinerite a granulometria sabbiosa
SV01	19510	-	Terreno di riporto. Cinerite a granulometria sabbiosa
SV02	9067	-	Terreno di riporto. Cinerite a granulometria sabbiosa
SV03	5086	-	Terreno di riporto. Cinerite a granulometria sabbiosa
VI01	733	-	Terreno di riporto. Cinerite a granulometria sabbiosa
VI02	566	-	Terreno di riporto. Cinerite a granulometria sabbiosa
VI03	1454	-	Terreno di riporto. Cinerite a granulometria sabbiosa
VI04	1743	-	Terreno di riporto. Cinerite a granulometria sabbiosa
VI05	200	-	Terreno di riporto. Cinerite a granulometria sabbiosa
VI06	646	-	Terreno di riporto. Cinerite a granulometria sabbiosa
VI07	490	-	Terreno di riporto. Cinerite a granulometria sabbiosa
VI10	100	-	Terreno di riporto. Cinerite a granulometria sabbiosa



Direzione Progettazione e Realizzazione Lavori

S.S. 268 "DEL VESUVIO"

RADDOPPIO DA DUE A QUATTRO CORSIE DELLA STATALE

dal Km 19+550 al Km 29+300

IN CORRISPONDENZA DELLO SVINCOLO DI ANGRÌ

1° Lotto, dal Km 19+554 al Km 23+100

cod NA234

PROGETTO DEFINITIVO

PROGETTAZIONE: R.T.I.: PROGER S.p.A. (capogruppo mandataria)

PROGIN S.p.A. - INTEGRA CONSORZIO STABILE

IDROESSE Engineering S.r.l. - Prometeoengineering.it S.r.l. - ART S.r.l.

RESPONSABILE INTEGRAZIONE PRESTAZIONI SPECIALISTICHE:

CAPOGRUPPO MANDATARIA:

PROGER

Direttore Tecnico: Dott. Ing. Stefano PALLAVICINI

GEOLOGO:

MANDANT:

PROGIN

Direttore Tecnico: Dott. Ing. Lorenzo INFANTE

COORDINATORE PER LA SICUREZZA IN FASE DI PROGETTAZIONE:

PROJECT MANAGER DELL'R.T.I.:

PROGIN

Direttore Tecnico: Dott. Ing. Carlo LIBERTI (Proger S.p.A.)

VISTO RESPONSABILE DEL PROCEDIMENTO:

MANDANT:

ART

Direttore Tecnico: Dott. Ing. Ivo PRESTA

PIANO DI UTILIZZO PER LE TERRE E ROCCE DA SCAVO

PLANIMETRIA SCAVI DELLE WBS PRINCIPALI - Tav. 3 di 4

CODICE PROGETTO	UN. PROJ.	N. PROJ.	NOME FILE	REVISIONE	SCALA
PROGETTO	DPNA02/3/4	D 1/9	T01GE00GEOPL07	A	1:2000

REV.	DESCRIZIONE	DATA	REDATTO	VERIFICATO	APPROVATO
A	Recupero prescrizioni MASE VIA	Ottobre 2023	Silvani	Silvani	Focarelli