


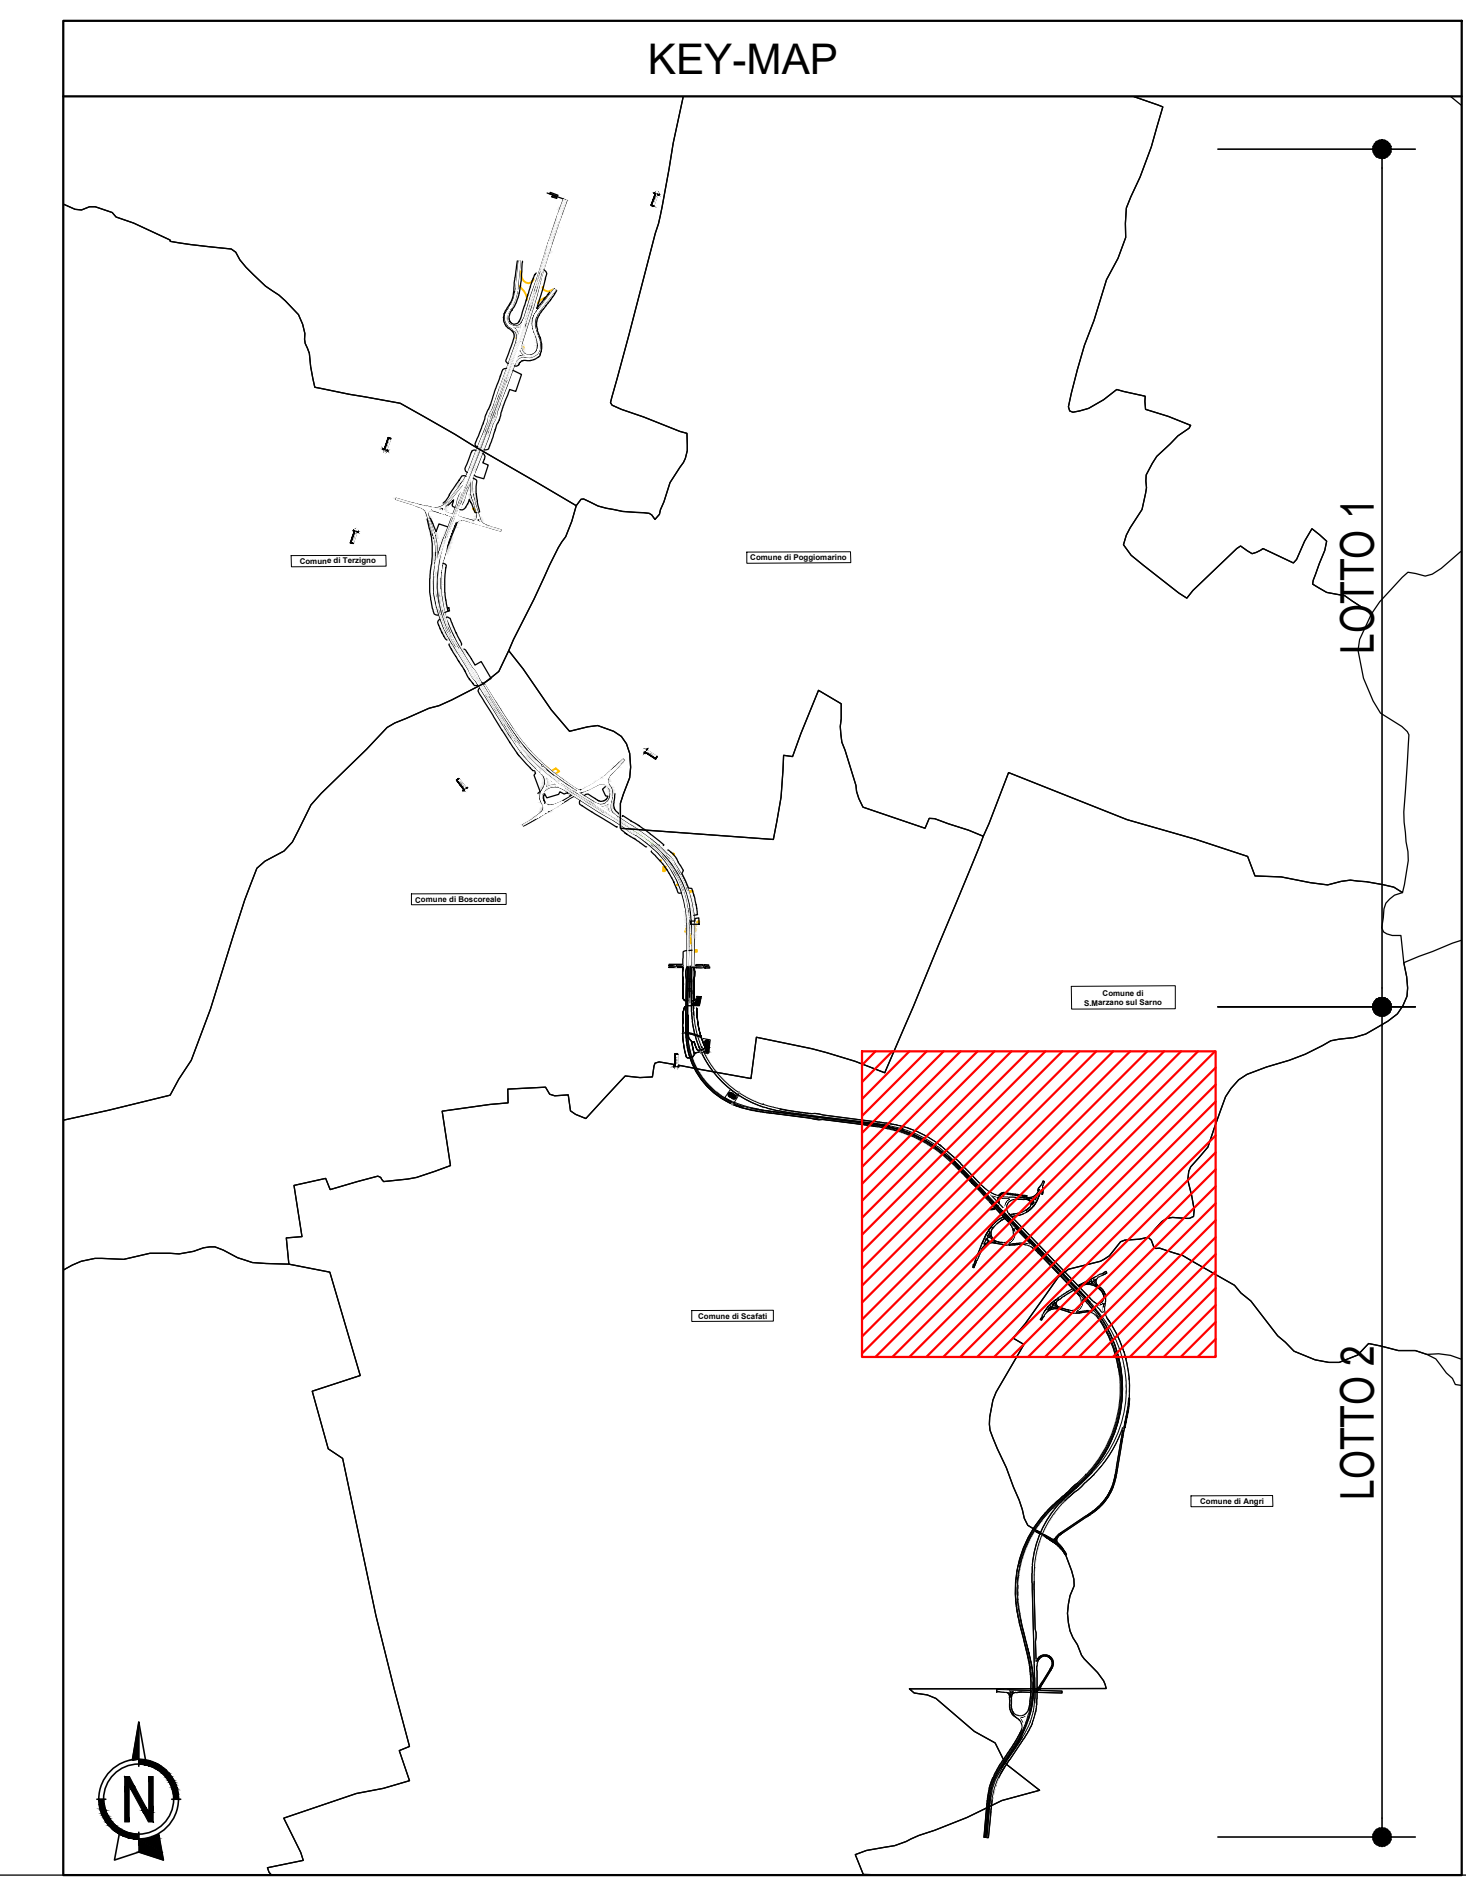

PRODUZIONI SCAVO			
WBS	Scavo [m³]		Litologia
	Asse Nord	Asse Sud	
AP01	1471	400	Terreno di riporto
AP02	4675	776	Terreno di riporto
AP03	1697	1610	Terreno di riporto
AP04	548	4463	Terreno di riporto
AP05	995	2286	Terreno di riporto
ST01	934	-	Terreno di riporto. Cinerite a granulometria sabbiosa
ST02	6	-	Terreno di riporto. Cinerite a granulometria sabbiosa
ST03	507	-	Terreno di riporto. Cinerite a granulometria sabbiosa
SV01	270	309	Terreno di riporto. Cinerite a granulometria sabbiosa
SV02	184	-	Terreno di riporto. Cinerite a granulometria sabbiosa
SV03	92	-	Terreno di riporto. Cinerite a granulometria sabbiosa
VI01	504	-	Terreno di riporto. Cinerite a granulometria sabbiosa
VI02	20356	-	Terreno di riporto. Cinerite a granulometria sabbiosa
VI03	576	-	Terreno di riporto. Cinerite a granulometria sabbiosa
VI04	828	-	Terreno di riporto. Cinerite a granulometria sabbiosa
VI05	6156	-	Terreno di riporto. Cinerite a granulometria sabbiosa. Pomici.
VS00	2003	-	Terreno di riporto. Cinerite a granulometria sabbiosa

		Direzione Progettazione e Realizzazione Lavori			
S.S. 101 "DEL VESUVIO" RADDOPPIO DA DUE A QUATTRO CORSIE DELLA STATALE dal Km 19+550 al Km 29+300 IN CORRISPONDENZA DELLO SVINCOLO DI ANGRÌ					
2° Lotto, dal Km 23+100 al Km 29+300					
PROGETTO DEFINITIVO					COD. NA235
PROGETTAZIONE: R.T.I.: PROGER S.p.A. (capogruppo mandataria) PROGIN S.p.A. - INTEGRA CONSORZIO STABILE IDROESSE Engineering S.r.l. - Prometeoengineering.it S.r.l. - ART S.r.l.					
RESPONSABILE INTEGRAZIONE PRESTAZIONE SPECIALISTICHE: Prof. Ing. Antonio GRIMALDI (Progin S.p.A.)			CAPOGRUPPO MANDATARIA: 		
GEOLOGO: Dott. Geol. Nicolino GIOSAFATTE (Prometeoengineering.it S.r.l.)			MANDANTI:  PROGIN Direttore Tecnico: Dott. Ing. Lorenzo INFANTE  INTEGRA Direttore Tecnico: Prof. Ing. Franco BAGA		
COORDINATORE PER LA SICUREZZA IN FASE DI PROGETTAZIONE: Prof. Ing. Nicola SCARPA (Proger S.p.A.)			 EcoSistemi Direttore Tecnico: Dott. Ing. Alberto CECCHINI  PROMETEO Direttore Tecnico: Dott. Ing. Alessandro FOCARACCO		
PROJECT MANAGER DELL'R.T.I.: Prof. Ing. Carlo LISTORTI (Proger S.p.A.)			art Direttore Tecnico: Dott. Ing. Ivo FERRISA		
VISTO: RESPONSABILE DEL PROCEDIMENTO: Dott. Ing. Domenico PIETRAPERTOSA					
PIANO DI UTILIZZO PER LE TERRE E ROCCE DA SCAVO					
PLANIMETRIA SCAVI DELLE WBS PRINCIPALI - Tav. 2 di 4					
CODICE PROGETTO PROGETTO DPNA0235		NGIME FILE T02GE00GEOPL07-09-10_A.dwg		REVISIONE	SCALA:
1 ^{RA} / 1 ^{NO} [D] 19	CODICE ELAB. T02GE00GEOPL08	[A]	1:2000		
A		Ricepimento prescrizioni MASE VIA			
REV.	DESCRIZIONE	DATA	REDATTO	VERIFICATO	APPROVATO
		Ottobre 2023	Saluti	Saluti	Fecarocci