
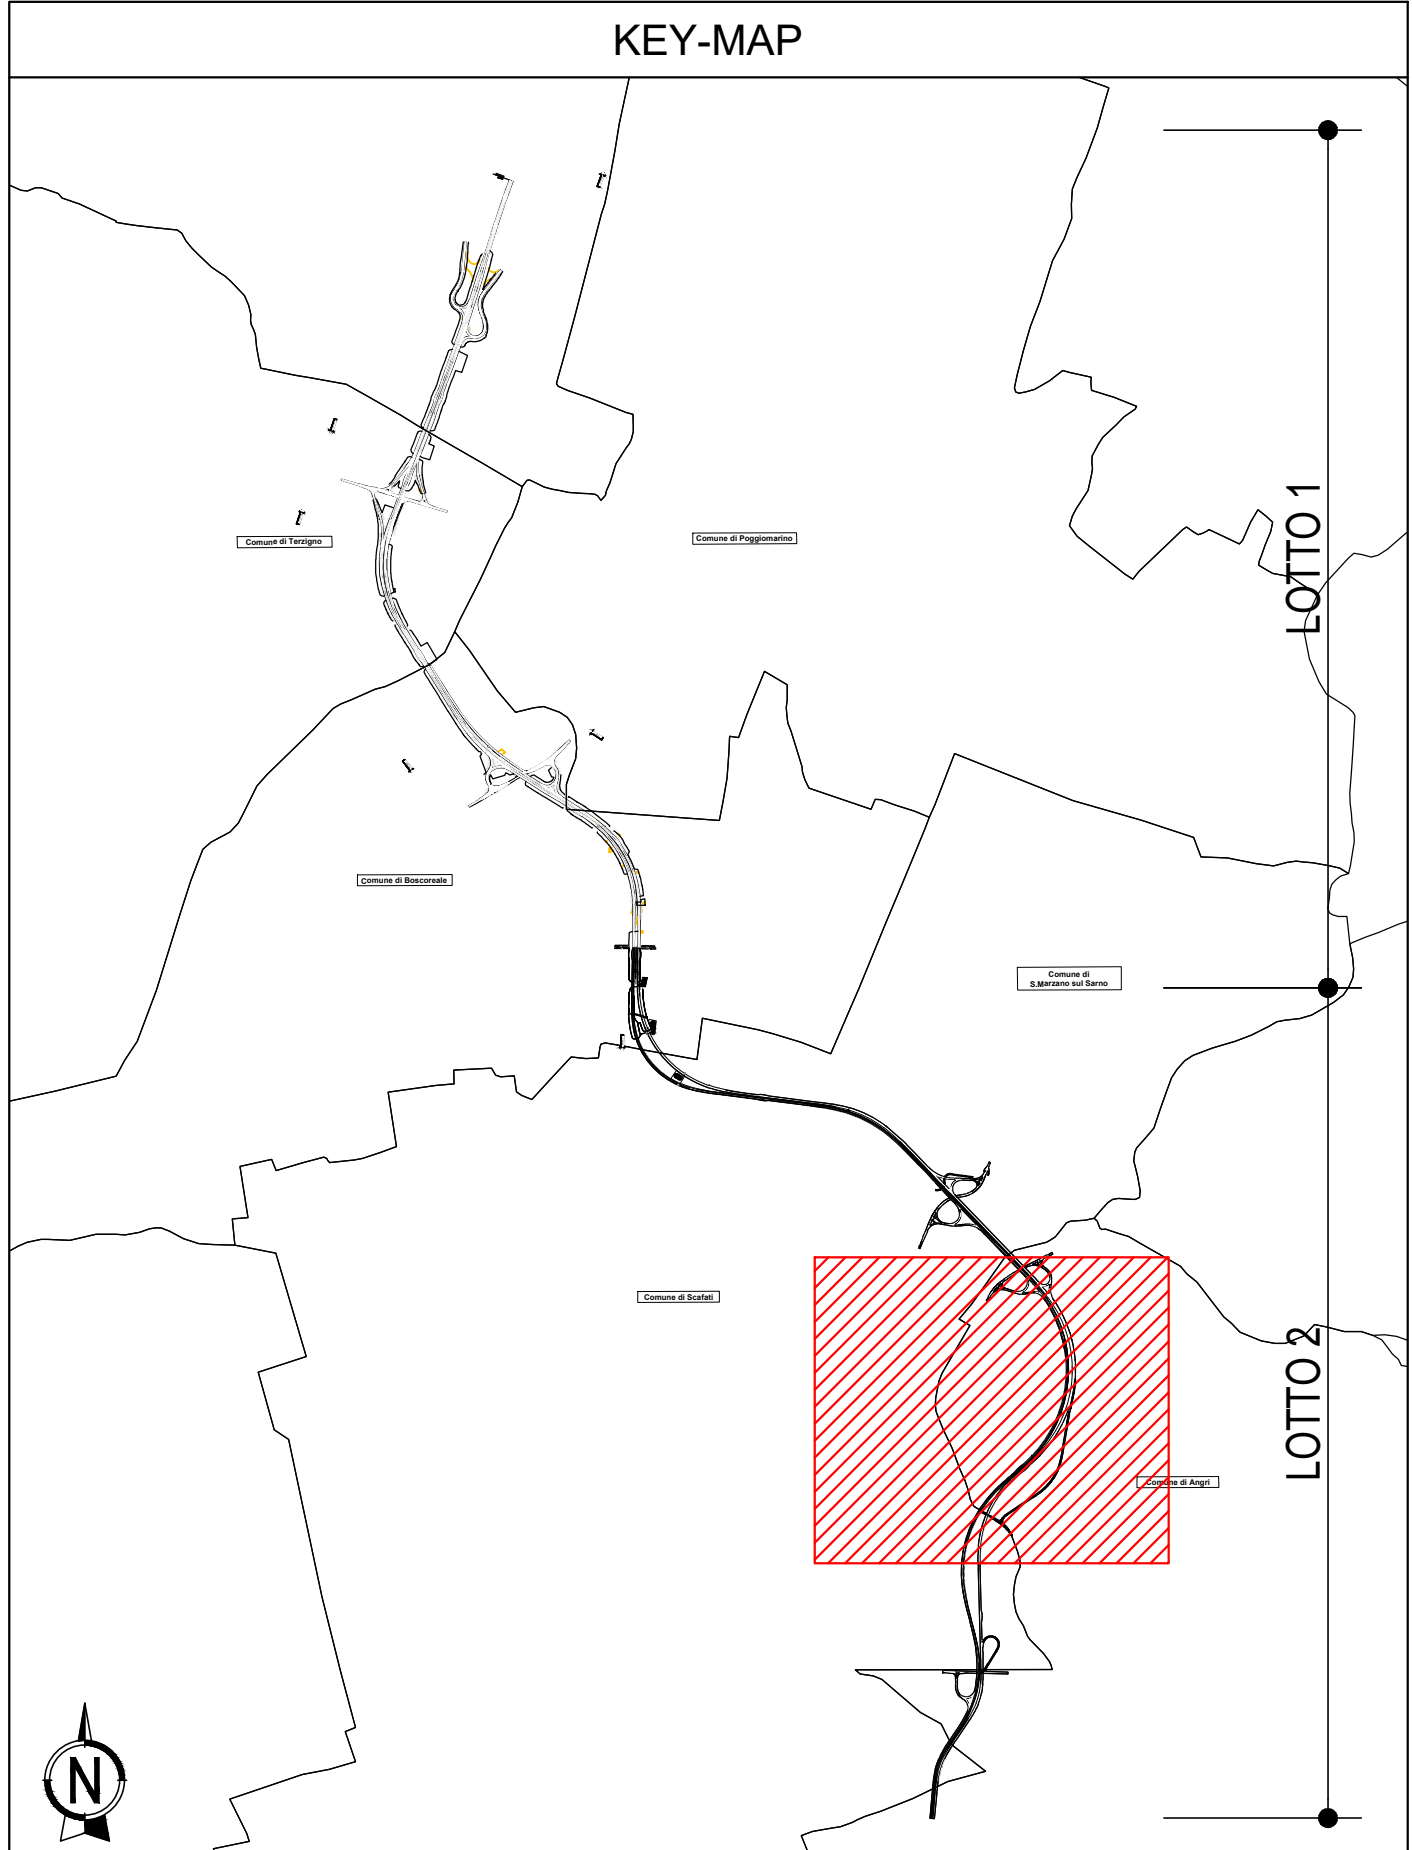


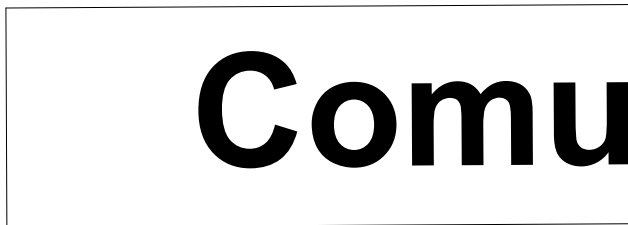

PRODUZIONI SCAVO			
WBS	Scavo [m³]		Litologia
	Asse Nord	Asse Sud	
AP01	1471	400	Terreno di riporto
AP02	4675	776	Terreno di riporto
AP03	1697	1610	Terreno di riporto
AP04	548	4463	Terreno di riporto
AP05	995	2286	Terreno di riporto
ST01	934	-	Terreno di riporto. Cinerite a granulometria sabbiosa
ST02	6	-	Terreno di riporto. Cinerite a granulometria sabbiosa
ST03	507	-	Terreno di riporto. Cinerite a granulometria sabbiosa
SV01	270	309	Terreno di riporto. Cinerite a granulometria sabbiosa
SV02	184	-	Terreno di riporto. Cinerite a granulometria sabbiosa
SV03	92	-	Terreno di riporto. Cinerite a granulometria sabbiosa
VI01	504	-	Terreno di riporto. Cinerite a granulometria sabbiosa
VI02	20356	-	Terreno di riporto. Cinerite a granulometria sabbiosa
VI03	576	-	Terreno di riporto. Cinerite a granulometria sabbiosa
VI04	828	-	Terreno di riporto. Cinerite a granulometria sabbiosa
VI05	6156	-	Terreno di riporto. Cinerite a granulometria sabbiosa. Pomici.
VS00	2003	-	Terreno di riporto. Cinerite a granulometria sabbiosa

		Direzione Progettazione e Realizzazione Lavori			
S.S. 268 "DEL VESUVIO" RADDOPPIO DA DUE A QUATTRO CORSIE DELLA STATALE dal Km 19+550 al Km 29+300 IN CONDENSAZIONE DELLO SVINCOLO DI ANGRÌ					
2° Lotto, dal Km 23+100 al Km 29+300					
PROGETTO DEFINITIVO					COD. NA235
PROGETTAZIONE: R.T.I.: PROGER S.p.A. (capogruppo mandataria) PROGIN S.p.A. - INTEGRA CONSORZIO STABILE IDROSSE Engineering S.r.l. - Promoteoengineering.it S.r.l. - ART S.r.l.					
RESPONSABILE INGEGNERIA SPECIALISTICHE: Prof. Ing. Antonio GRIMALDI (Progin S.p.A.)			CAPOGRUPPO MANDATARIA:  PROGER Direttore Tecnico: Dott. Ing. Stefano PALLAVICINI		
GEOLOGO: Dott. Geol. Nocerino GIOSAFATTE (Promoteoengineering.it S.r.l.)			MANDANTE:  PROGIN Direttore Tecnico: Dott. Ing. Lorenzo INFANTE		
COORDINATORE PER LA SICUREZZA IN FASE DI PROGETTAZIONE: Prof. Ing. Nicola SCARPA (Progin S.p.A.)			 INTEGRA Direttore Tecnico: Prof. Ing. Franco BRAGA		
PROGETT MANAGER DELL'R.T.I.: Dott. Ing. Carlo LISTORTI (Proger S.p.A.)			 PROMOTE Direttore Tecnico: Dott. Ing. Alberto CECCHINI		
VISTO: RESPONSABILE DEL PROCEDIMENTO: Dott. Ing. Domenico PIETRAPERTOSA			 FOCARACCI Direttore Tecnico: Dott. Ing. Alessandro FOCARACCI		
PIANO DI UTILIZZO PER LE TERRE E ROCCE DA SCAVO PLANIMETRIA SCAVI DELLE WBS PRINCIPALI - Tav. 3 di 4					
CODICE PROGETTO PROGETTO DPNA0235		NOME FILE TO2GE00GE07-08-09-10_A.dwg CODICE ELAB.: TO2GE00GE0PL09		REVISIONE A	
SCALE 1:2000					
A		Ricepimento prescrizioni MASE V.I.A.		Ottobre 2013	
REV.		DESCRIZIONE		DATA	
REDAITTO		VERIFICATO		APPROVATO	
Foccaracci		Foccaracci		Foccaracci	