



IMBOCCO Prog. Km 10+041.66


PORTALE DI IMBOCCO VISTA LONGITUDINALE SCALA 1/100

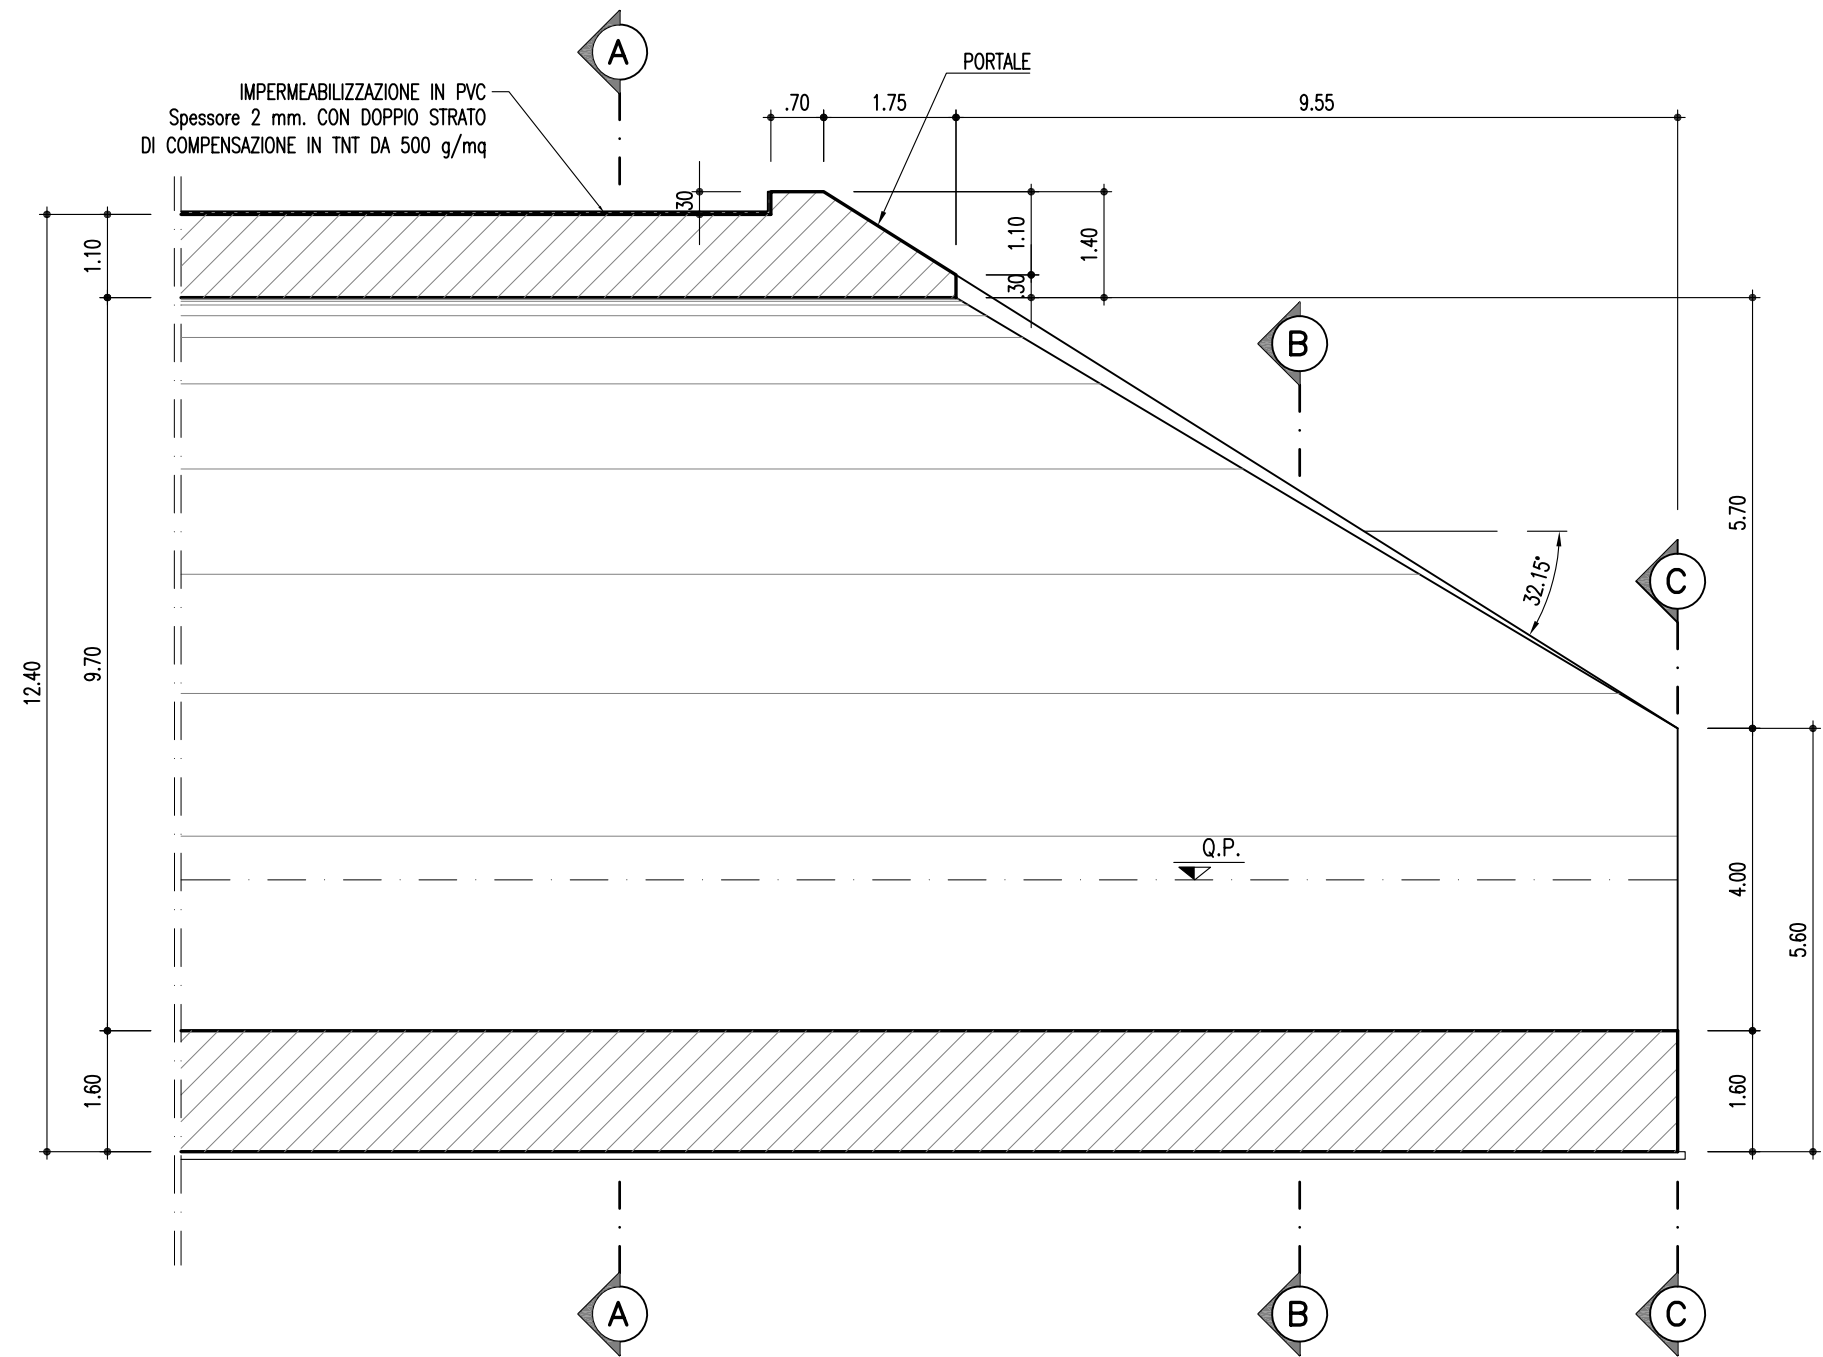


PORTALE DI IMBOCCO PIANTA SCALA 1/100

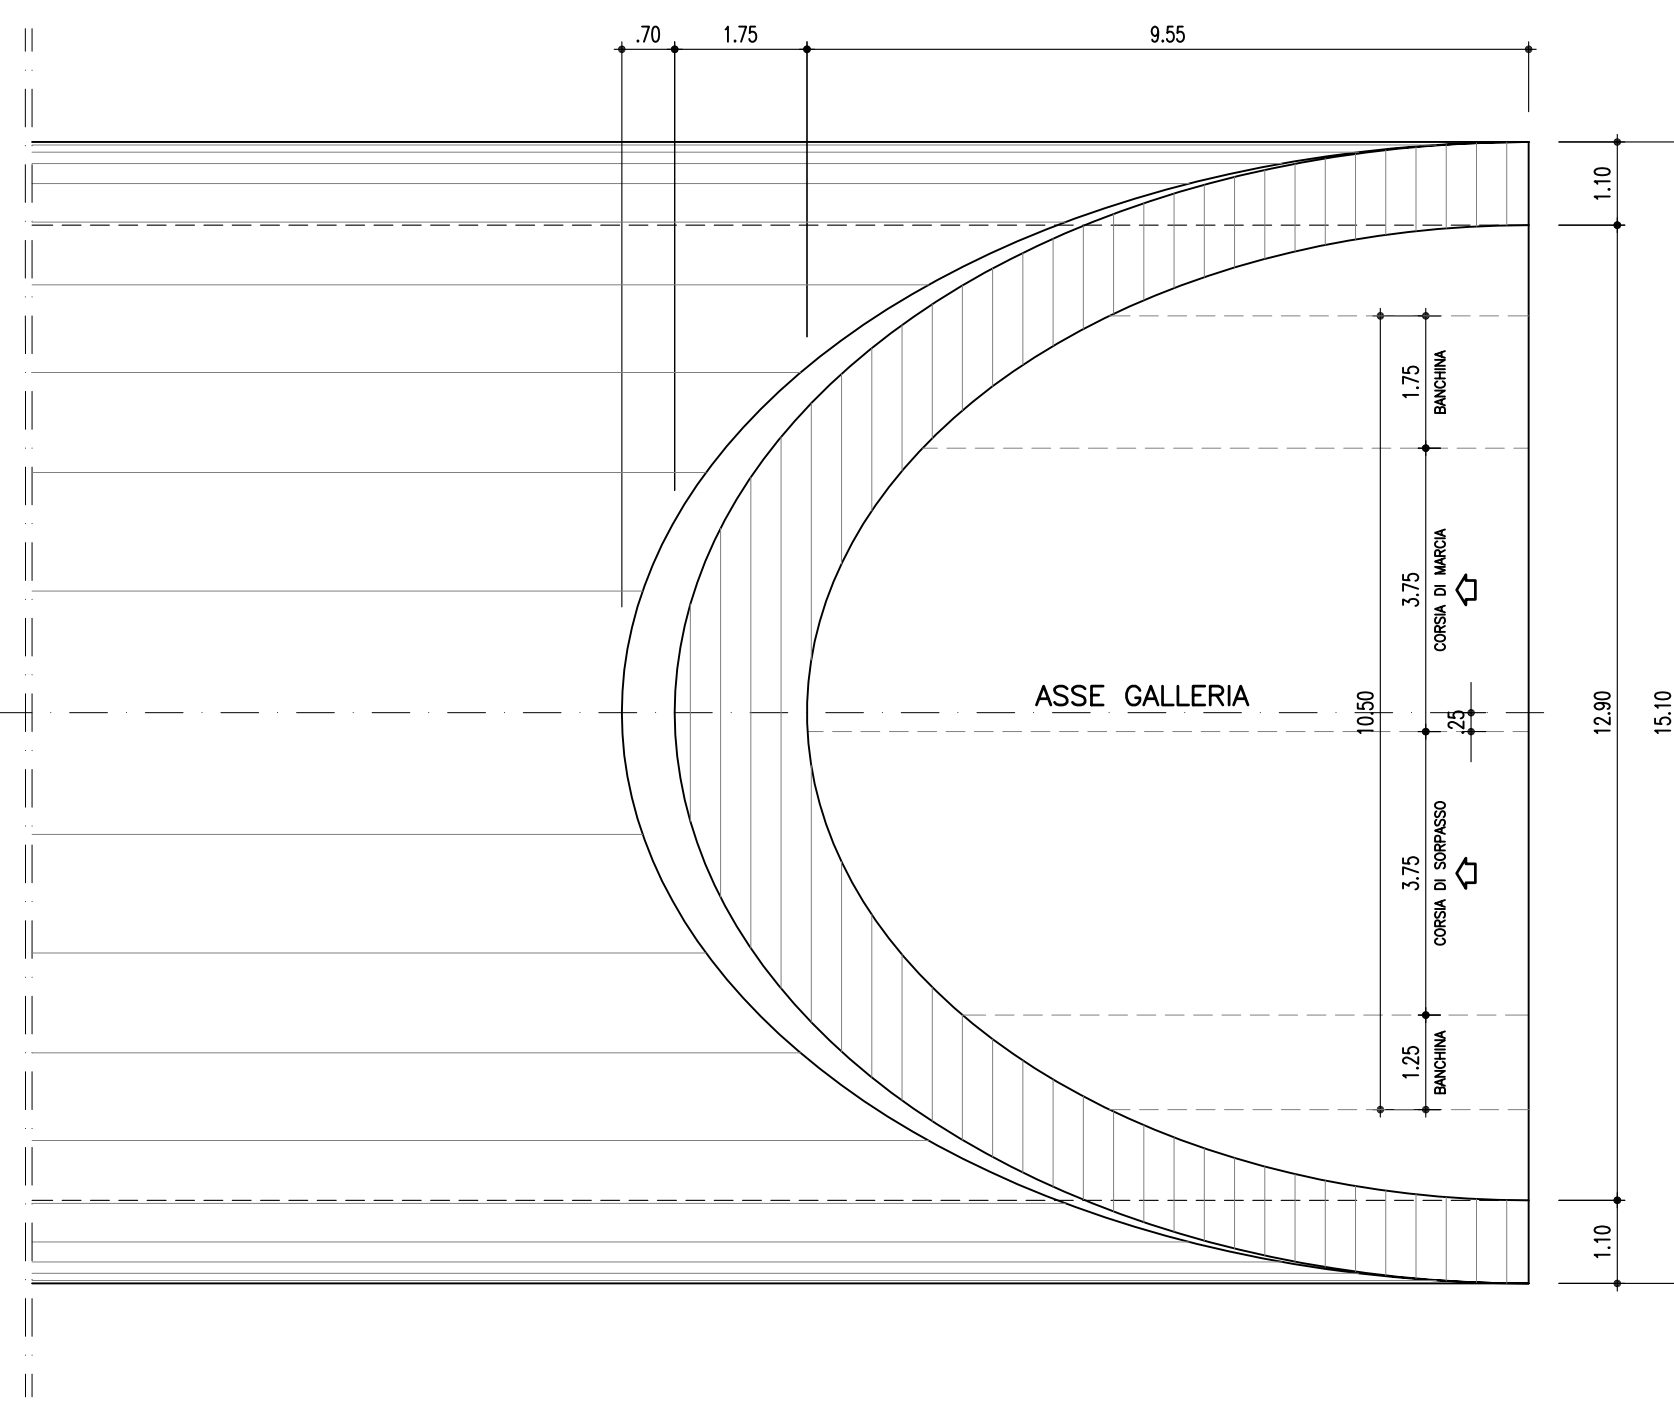


PORTALE DI IMBOCCO SEZIONE A-A SCALA 1/100

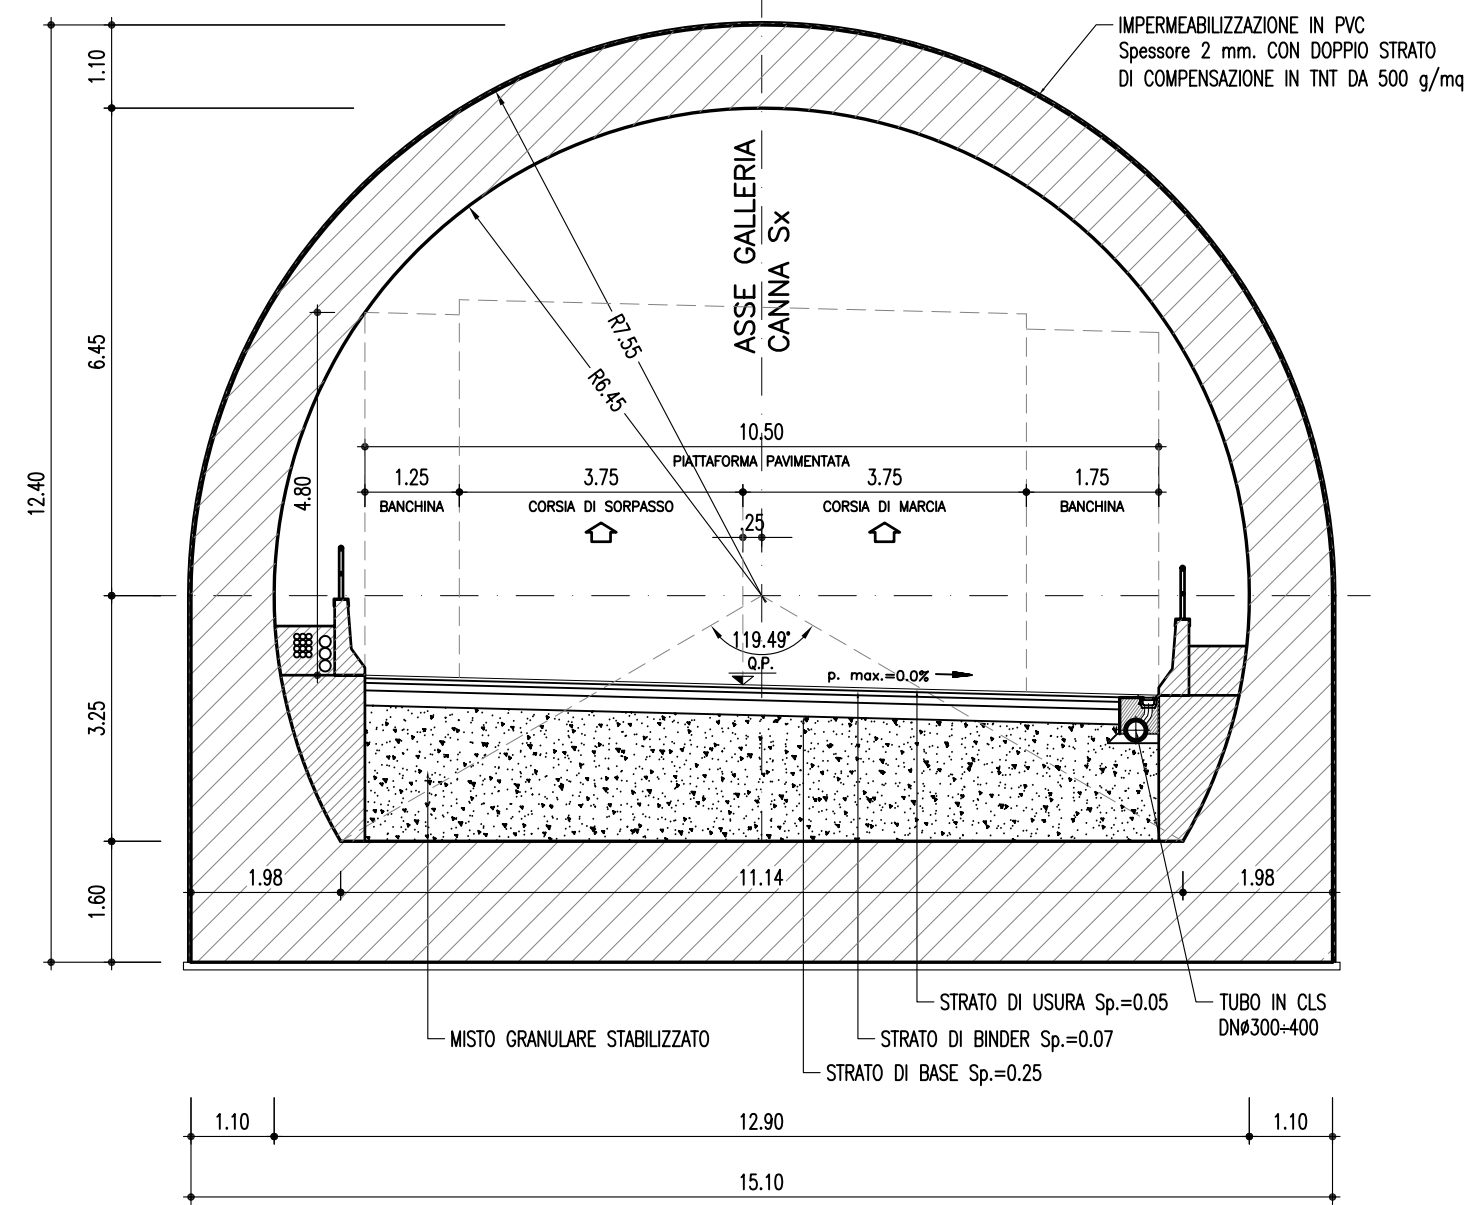

PORTALE DI IMBOCCO SEZIONE B-B SCALA 1/100

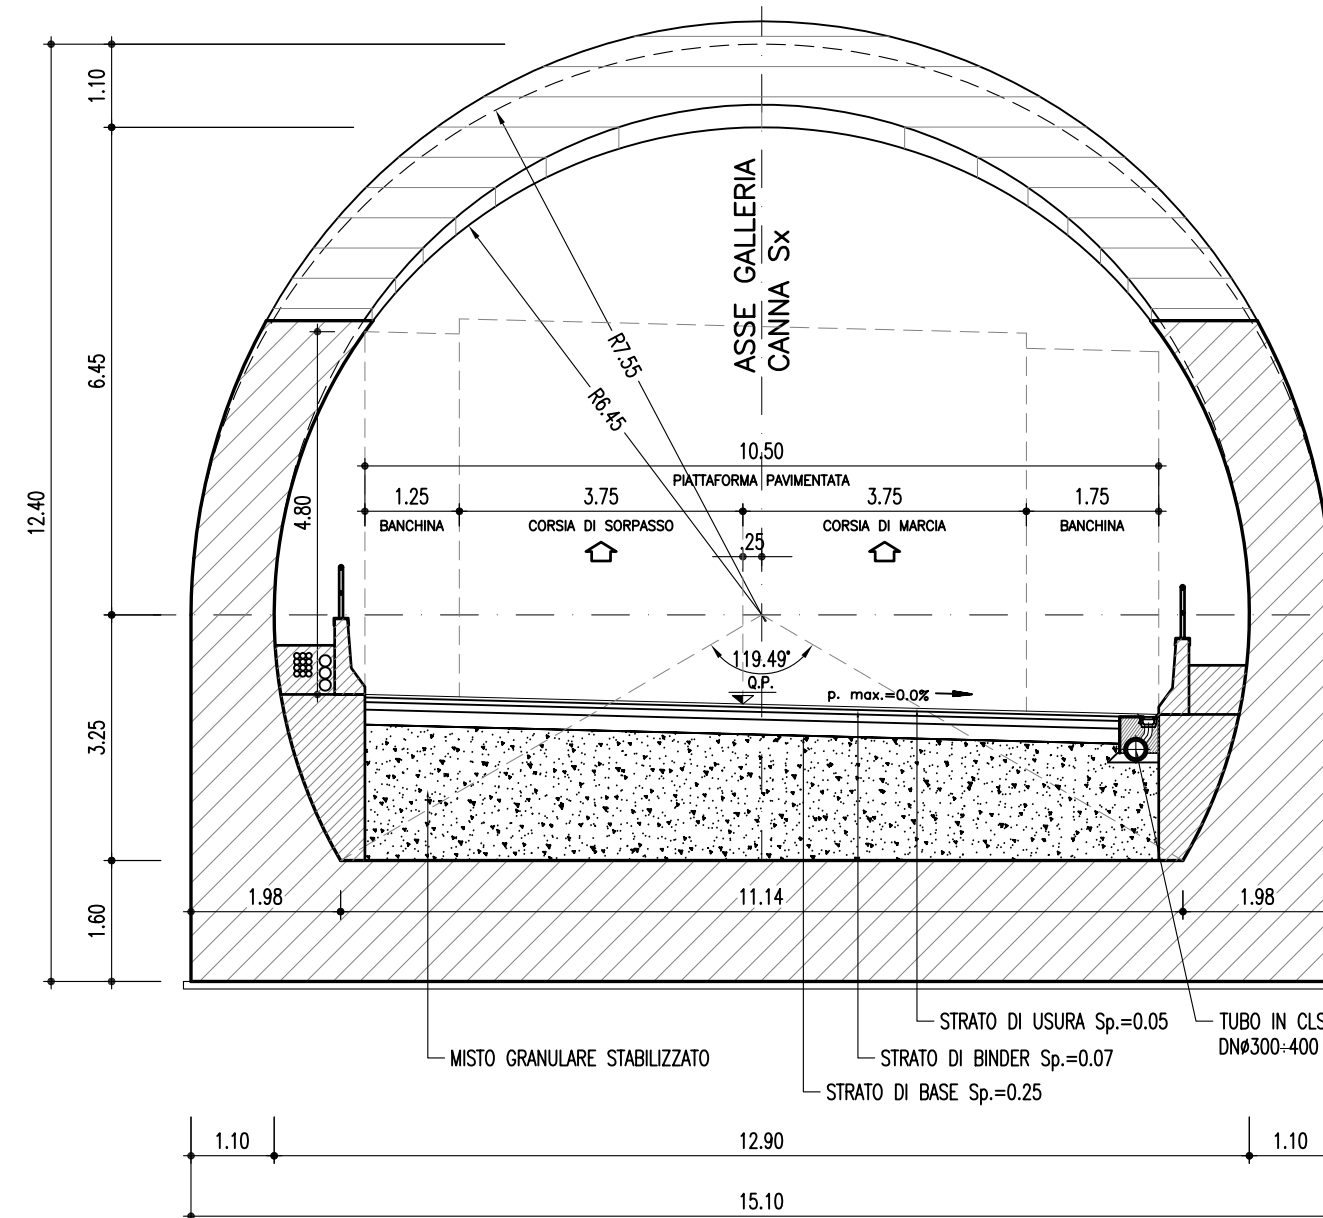

PORTALE DI IMBOCCO SEZIONE C-C SCALA 1/100

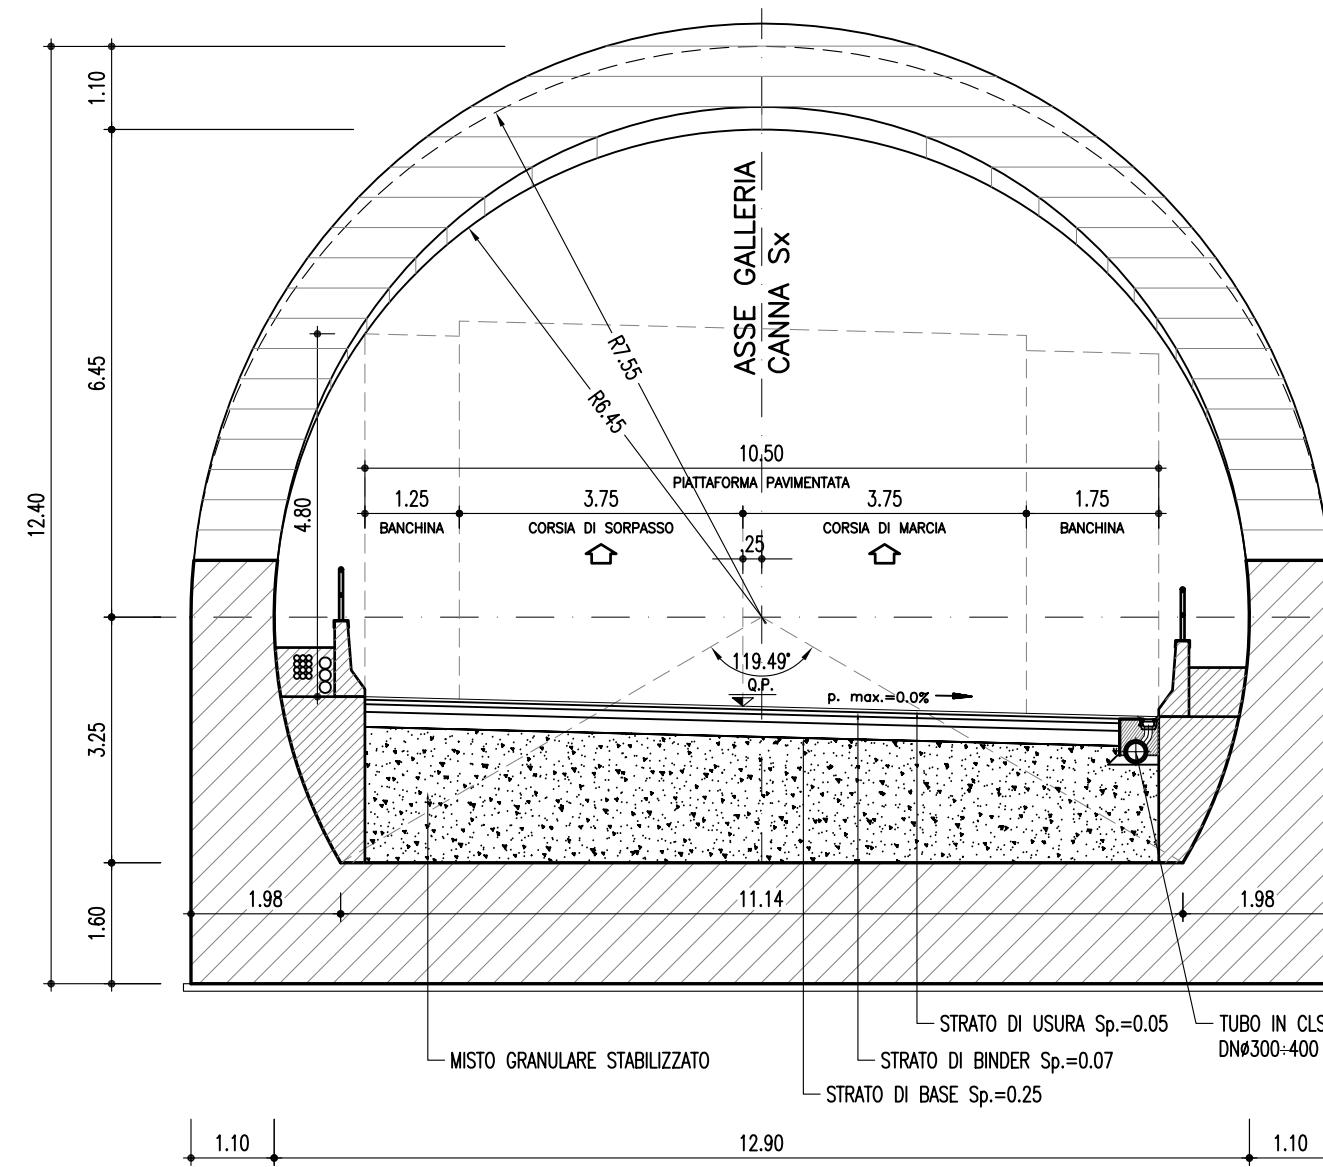

**CORRIDOIO PLURIMODALE TIRRENICO-NORD EUROPA
ITINERARIO AGRIGENTO -CALTANISSETTA-A19**
S.S. N° 640 "DI PORTO EMPEDOCLE"
AMMODERNAMENTO E ADEGUAMENTO ALLA CAT. B DEL D.M. 5.11.2001
Dal km 44+000 allo svincolo con l'A19

PROGETTO DEFINITIVO

GRUPPO DI PROGETTAZIONE	I RESPONSABILI DI PROGETTO	
	Dott. Ing. M. Raccosta Ordine Ing. Verona n° A1665 Prof. Ing. A. Bevilacqua Ordine Ing. Palermo n° 4058 Dott. Ing. M. Carino Ordine Ing. Agrigento n° A628 Dott. Ing. W. Troccoli Ordine Ing. Pistoia n° 835 Dott. Ing. S. Esposito Ordine Ing. Roma n° 20837	
ATI:	IL GEOLOGO	
TECHNITAL s.p.a. (mandataria) S.I.S. Studio di Ingegneria Stradale s.r.l. DELTA Ingegneria s.r.l. INFRATEC s.r.l Consulting Engineering PROGIN s.p.a.	Dott. Ing. M. Raccosta INTEGRAZIONE PRESTAZIONI SPECIALISTICHE	
VISTO: IL RESPONSABILE DEL PROCEDIMENTO	VISTO: IL RESPONSABILE DEL SERVIZIO PROGETTAZIONE	DATA
Dott. Ing. Massimiliano Fidenzi	Dott. Ing. Antonio Valente	PROTOCOLLO

**GALLERIE ARTIFICIALI
GALLERIA FAVARELLA: PROGR. 9+675.66**
**IMBOCCO NORD:
CARPENTERIA E PARTICOLARI COSTRUTTIVI**

CODICE PROGETTO	NOME FILE	REVISIONE	FOGLIO	SCALA:
L0407B D 0501	L0407B_D_0501_T01_GA02_STR_CP05_ADWG	A	01 di 01	1:100
D				
C				
B				
A	EMISSIONE	Ottobre 2006	P. Polani	F. Arcilli
REV.	DESCRIZIONE	DATA	VERIFICATO RESP. TECNICO	CONTROLLATO RESP. DITTA/REDAZIONE
			APPROVATO RESP. DI SETTORE	