












LEGENDA




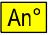
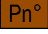
SIMBOLOGIA CARTOGRAFICA

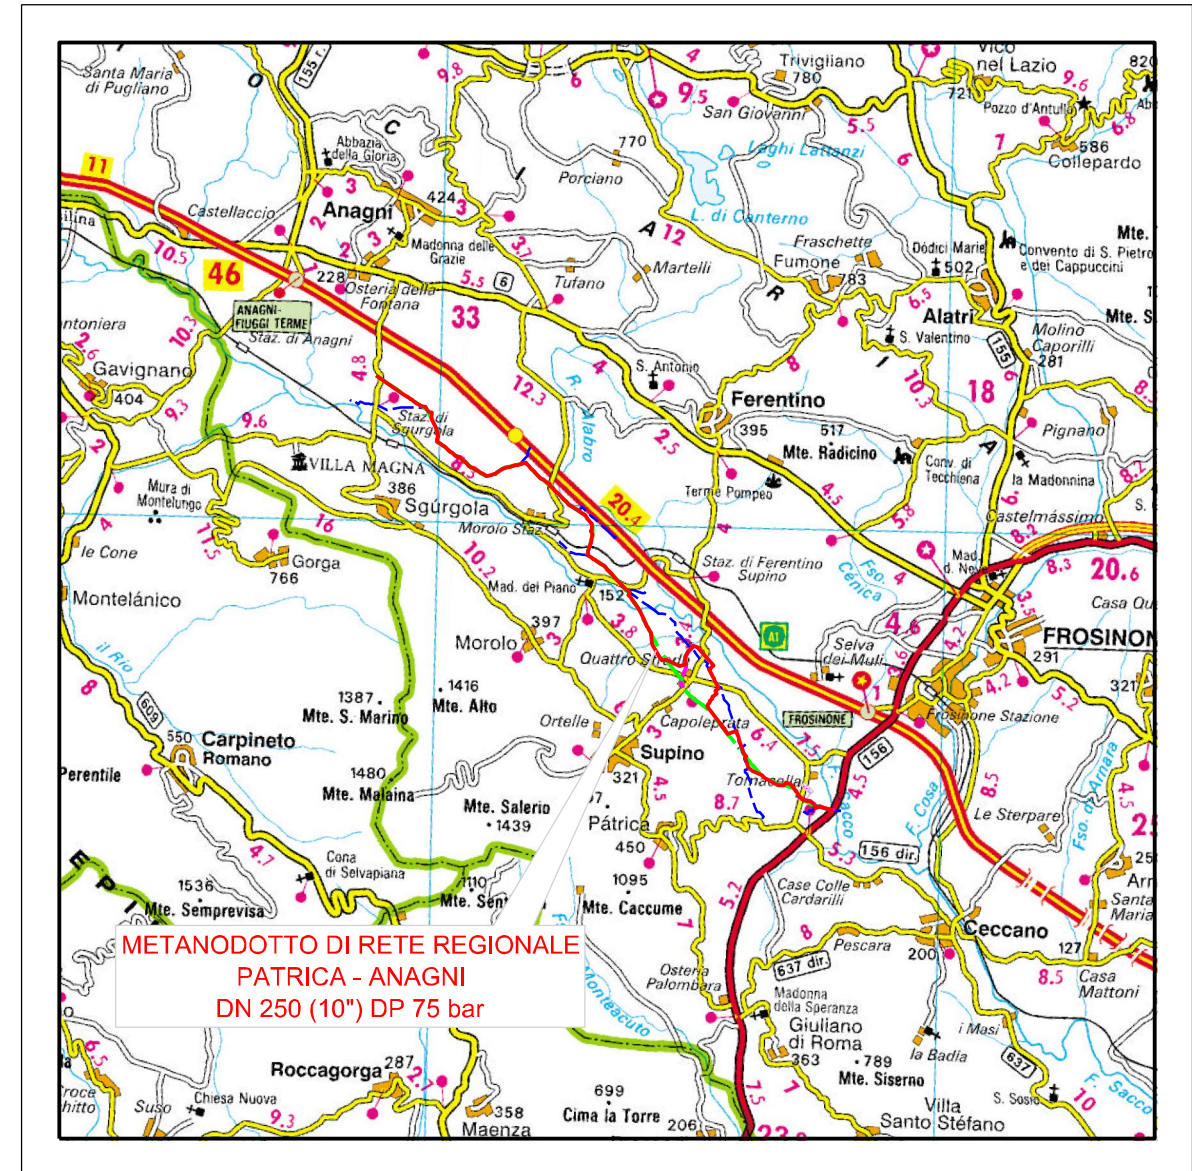

-  Metanodotto in Progetto
-  Altri Metanodotti in Progetto
-  Metanodotto da Dismettere
-  Metanodotto Esistente
-  Limiti Fogli C.T.R.
-  Gallerie, Tunnel, Mini-Microtunnel, Raise Boring e T.O.C.
-  Impianti di linea in progetto
-  Strada di accesso agli impianti
-  Impianti di linea da Rimuovere
-  Impianti di linea su rete in esercizio

Individuazione degli immobili e delle aree di notevole interesse pubblico L.R. 38/1983 - art. 14 L.R. 24/1998 - art. 134 co.1 lett.a e art. 136 D.Lgs. 42/2004			
Beni dichiarati	ab058_001	lett. a) e b) beni singoli: naturali, geologici, ville, parchi e giardini	art. 8 NTA
	cd058_001	lett. c) e d) beni d'insieme: vaste località con valore estetico tradizionale, bellezze panoramiche	art. 8 NTA
	cdm058_001	lett. c) e d) beni d'insieme: vaste località per zone di interesse archeologico	art. 8 NTA
	ab058_001	ab: riferimento alla lettera dell'art. 136 co.1 D.Lgs. 42/2004 058: codice ISTAT della provincia 001: numero progressivo	
Ricognizione delle aree tutelate per legge art. 134 co.1 lett. b) e art. 142 co.1 D.Lgs. 42/2004			
Beni ricogniti di legge	a058_001	a) protezione delle fasce costiere marittime	art. 33 NTA
	b058_001	b) protezione delle coste dei laghi	art. 34 NTA
	c058_001	c) protezione dei fiumi, torrenti, corsi d'acqua	art. 35 NTA
	d058_001	d) protezione delle montagne sopra quota di 1.200 mt. s.l.m.	art. 36 NTA
	f058_001	f) protezione dei parchi e delle riserve naturali	art. 37 NTA
	g058_001	g) protezione delle aree boscate	art. 38 NTA
	h058_001	h) disciplina per le aree assegnate alle università agrarie e per le aree gravate da uso civico	art. 39 NTA
	i058_001	i) protezione delle zone umide	art. 40 NTA
	m058_001	m) protezione delle aree di interesse archeologico	art. 41 NTA
	m058_001	m) protezione ambiti di interesse archeologico	art. 41 NTA
m058_001	m) protezione punti di interesse archeologico e relativa fascia di rispetto	art. 41 NTA	
m058_001	m) protezione linee di interesse archeologico e relativa fascia di rispetto	art. 41 NTA	
a058_001	a: riferimento alla lettera dell'art. 142 co.1 D.Lgs. 42/2004 058: codice ISTAT della provincia 001: numero progressivo		
N.B.: le aree indicate nel co.2 art. 142 D.Lgs. 42/2004 non sono individuate nel presente elaborato			
Individuazione del patrimonio identitario regionale art. 134 co.1 lett. c) D.Lgs. 42/2004			
Beni ricogniti di piano	taa_001	aree agricole della campagna romana e delle bonifiche agrarie	art. 42 NTA
	cs_001	insediamenti urbani storici e relativa fascia di rispetto	art. 43 NTA
	tra_001	borghi dell'architettura rurale	art. 44 NTA
	trp_001	beni singoli dell'architettura rurale e relativa fascia di rispetto	art. 44 NTA
	tp_001	beni puntuali testimonianza dei caratteri archeologici e storici e relativa fascia di rispetto	art. 45 NTA
	tl_001	beni lineari testimonianza dei caratteri archeologici e storici e relativa fascia di rispetto	art. 45 NTA
	tc_001	canali delle bonifiche agrarie e relative fasce di rispetto	art. 46 NTA
	tg_001	beni testimonianza dei caratteri identitari regionali geomorfologici e carsici ipogei e relativa fascia di rispetto	art. 47 NTA
c_001	L: riga della categoria del bene identitario 001: numero progressivo		
aree urbanizzate del PTPR			
limiti comunali			




INQUADRAMENTO CARTOGRAFICO 1/200.000

Progressiva chilometrica	n.	n.
Comuni	COMUNE	
Province	PROVINCIA	
Impianti	 TIPO-N.-PROG.	 TIPO-N.-ESISTENTE DA MODIFICARE
Attraversamenti principali	Nome Tipo	
Attraversamenti Trenchless		
Allargamenti Fascia di Lavoro	 An°	
Strade - Piazzole Stoccaggio Tubi	 Pn°	
	Accesso Impianti	


0	01/07/2023	EMISSIONE	LEARDI	LEARDI	SGI	
Rev. Data	Descrizione			Disegn.	Contr.	Approv.
Proprietario	Progettista			COMMESSA	UNITA'	
	 			5738	001	
"RIFACIMENTO GASDOTTO PATRICA - ANAGNI"			DISEGNO PG-D-1004/B			
DN 250 (10") DP 75 bar			REVISIONE 0			
DA NODO 3260 A NODO 4010 ED OPERE CONNESSE			Fg. 1 DI 6			
STRUMENTI DI TUTELA E PIANIFICAZIONE REGIONALI - P.T.P.R. TAVOLA B			SCALA 1:10.000			

Il presente disegno è di proprietà aziendale - La società tutelera i propri diritti a termine di legge.

"RIFACIMENTO GASDOTTO PATRICA - ANAGNI"
 DN 250 (10") DP 75 bar
 DA NODO 3260 A NODO 4010 ED OPERE CONNESSE
 STRUMENTI DI TUTELA E PIANIFICAZIONE REGIONALI
 P.T.P.R. TAVOLA B

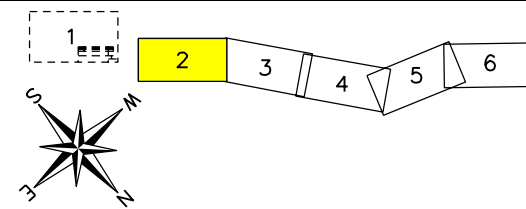


0	01/07/2023	EMISSIONE	LEARDI	LEARDI	SGI	Foglio 2 di 6 Scala 1:10.000
INDICE	DATA	REVISIONI	ELABORATO	VERIFICATO	APPROVATO	
Proprietario		Progettista		Dis. PG-D-1004/B		Comm. 5738

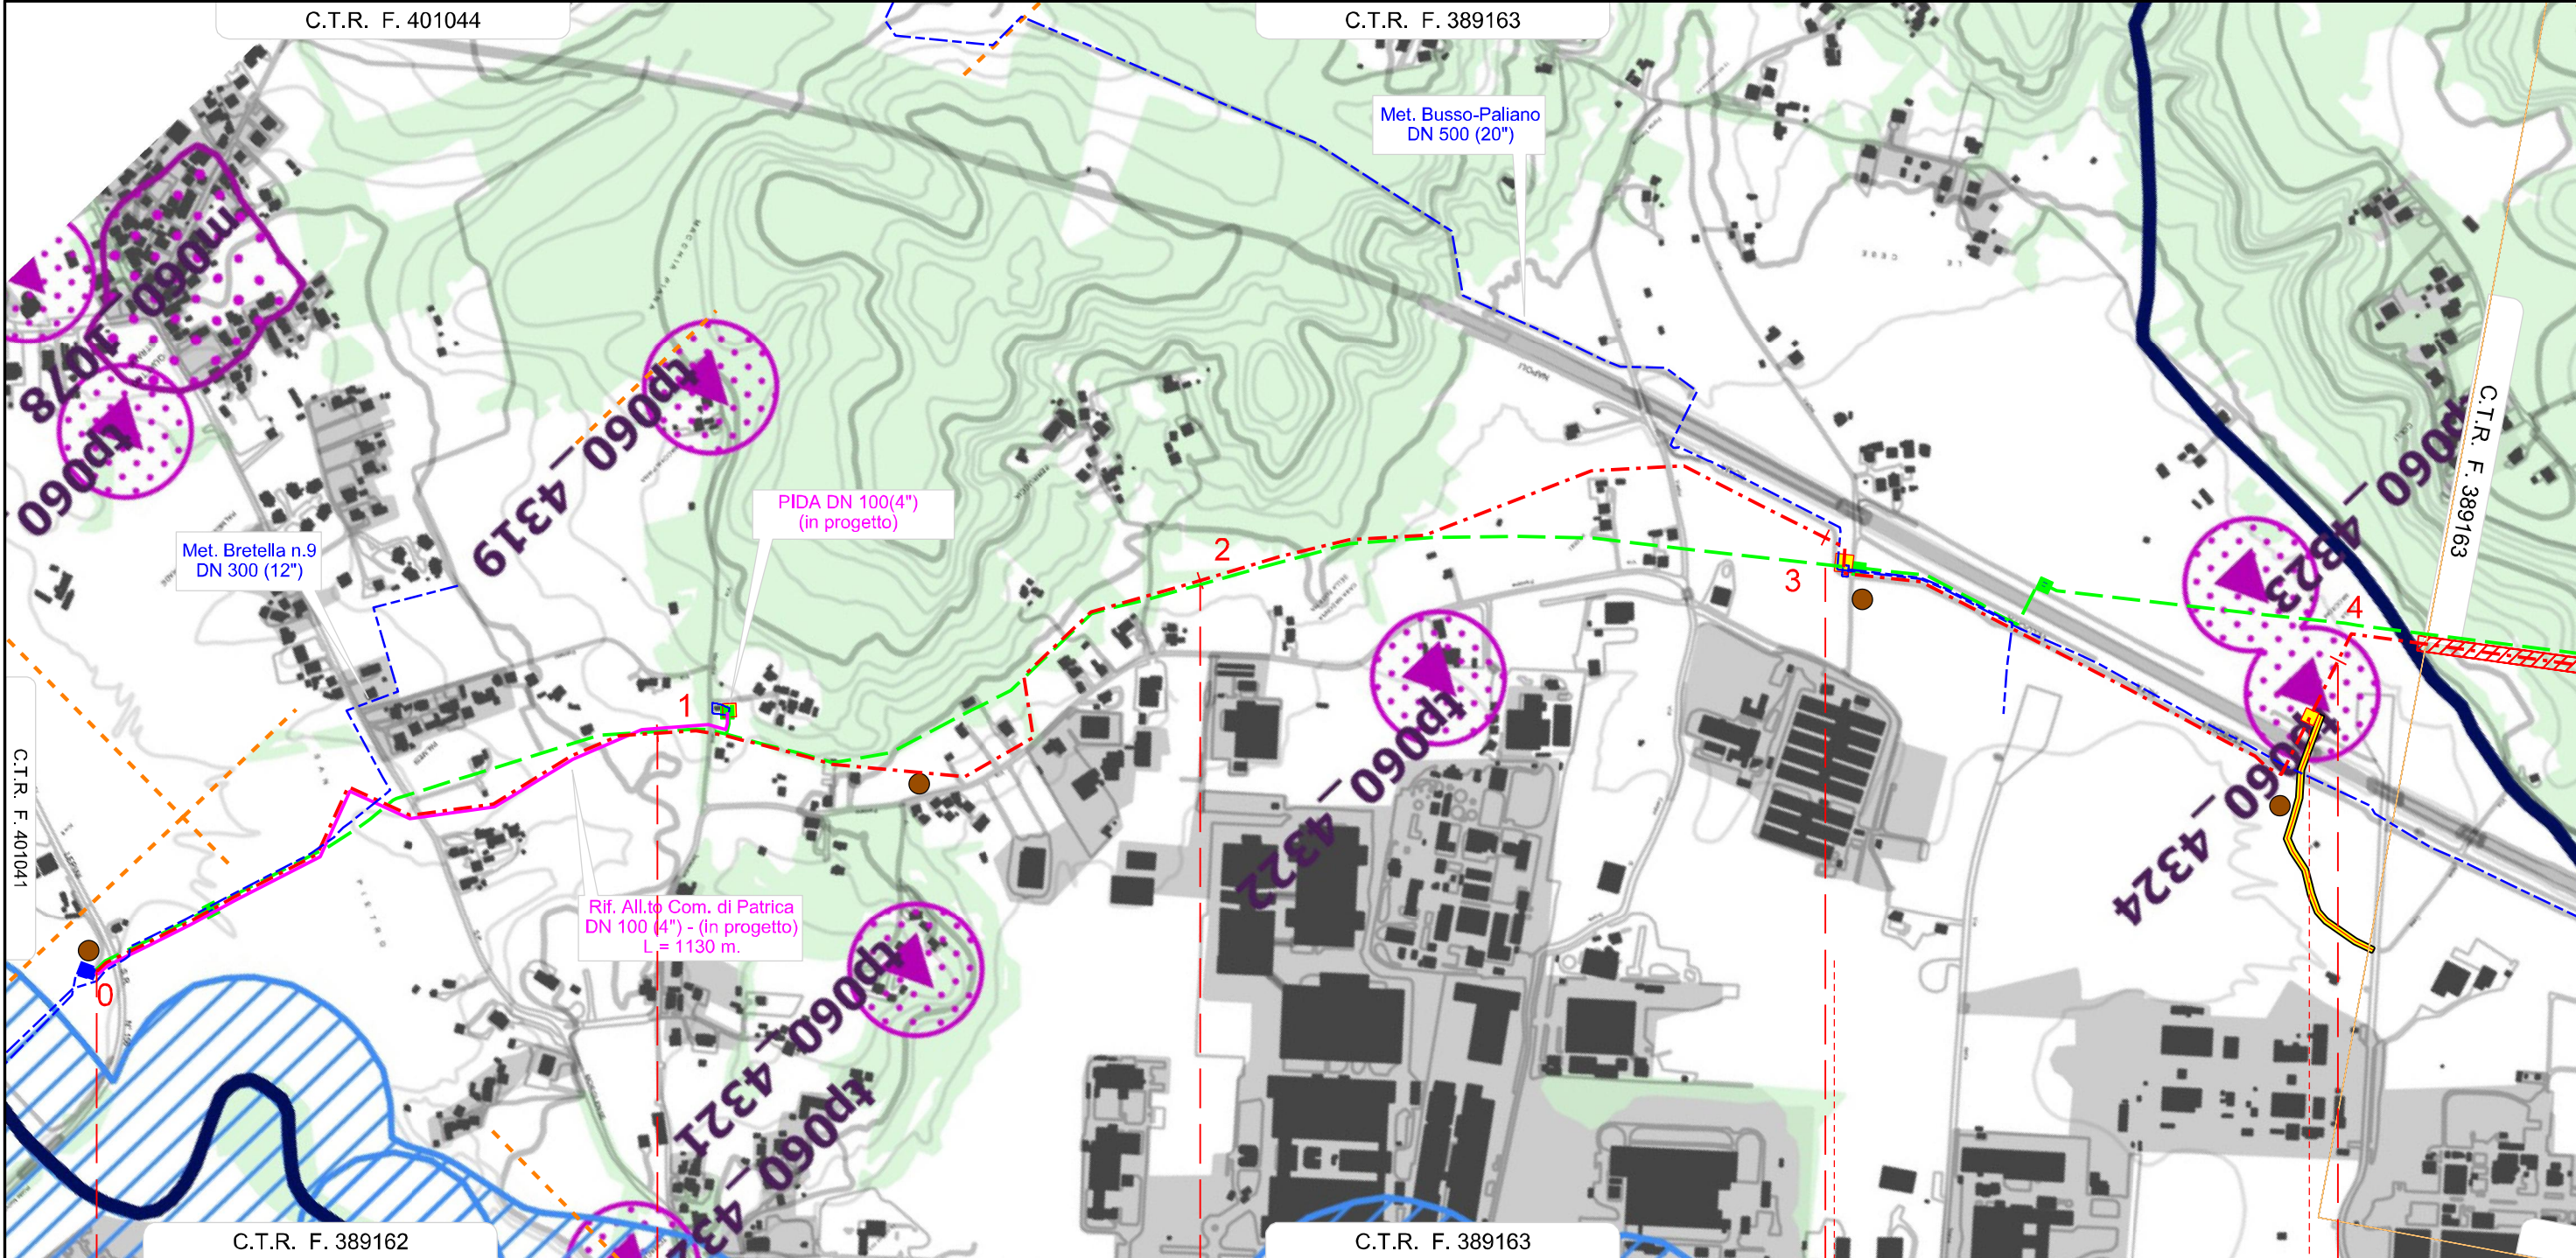


0	1	2	3	4
PATRICA		PATRICA		PATRICA
FROSINONE		FROSINONE		SUPINO
P.I.D.I. N° 1 DN 250 (10") PROG. km 0+000		P.I.L. N° 2 DN 250 (10") PROG. km 3+060		P.I.L. N° 3 DN 250 (10") PROG. km 3+900
S.S. N° 156	1° Attrav. S.P. N° 11	S.C. Via Macchia Piana-Tomacelle	S.C. Via Vadisi	1° Attrav. TAV ROMA-NAPOLI
			Fosso Vacisci o Torretta	Fosso della Vadisi o della Tosca
	A1	A2	A3	A4
P1		P2	P3	A5
				A6
				P4
				A7

Il presente disegno e' di proprieta' aziendale - La societa' tutelera' i propri diritti a termine di legge.

"RIFACIMENTO GASDOTTO PATRICA - ANAGNI"
 DN 250 (10") DP 75 bar
 DA NODO 3260 A NODO 4010 ED OPERE CONNESSE
 STRUMENTI DI TUTELA E PIANIFICAZIONE REGIONALI
 P.T.P.R. TAVOLA B

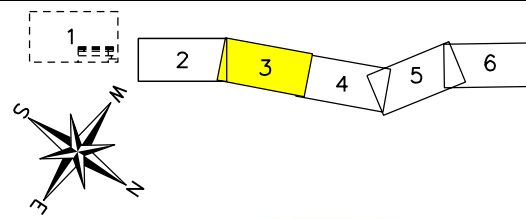


0	01/07/2023	EMISSIONE	LEARDI	LEARDI	SGI	Foglio
INDICE	DATA	REVISIONI	ELABORATO	VERIFICATO	APPROVATO	3
Proprietario		Progettista				di 6
S.G.I. Società Gasdoti Italia S.p.A.		LEARDI		Dis. PG-D-1004/B		Scala
				Comm. 5738		1:10.000

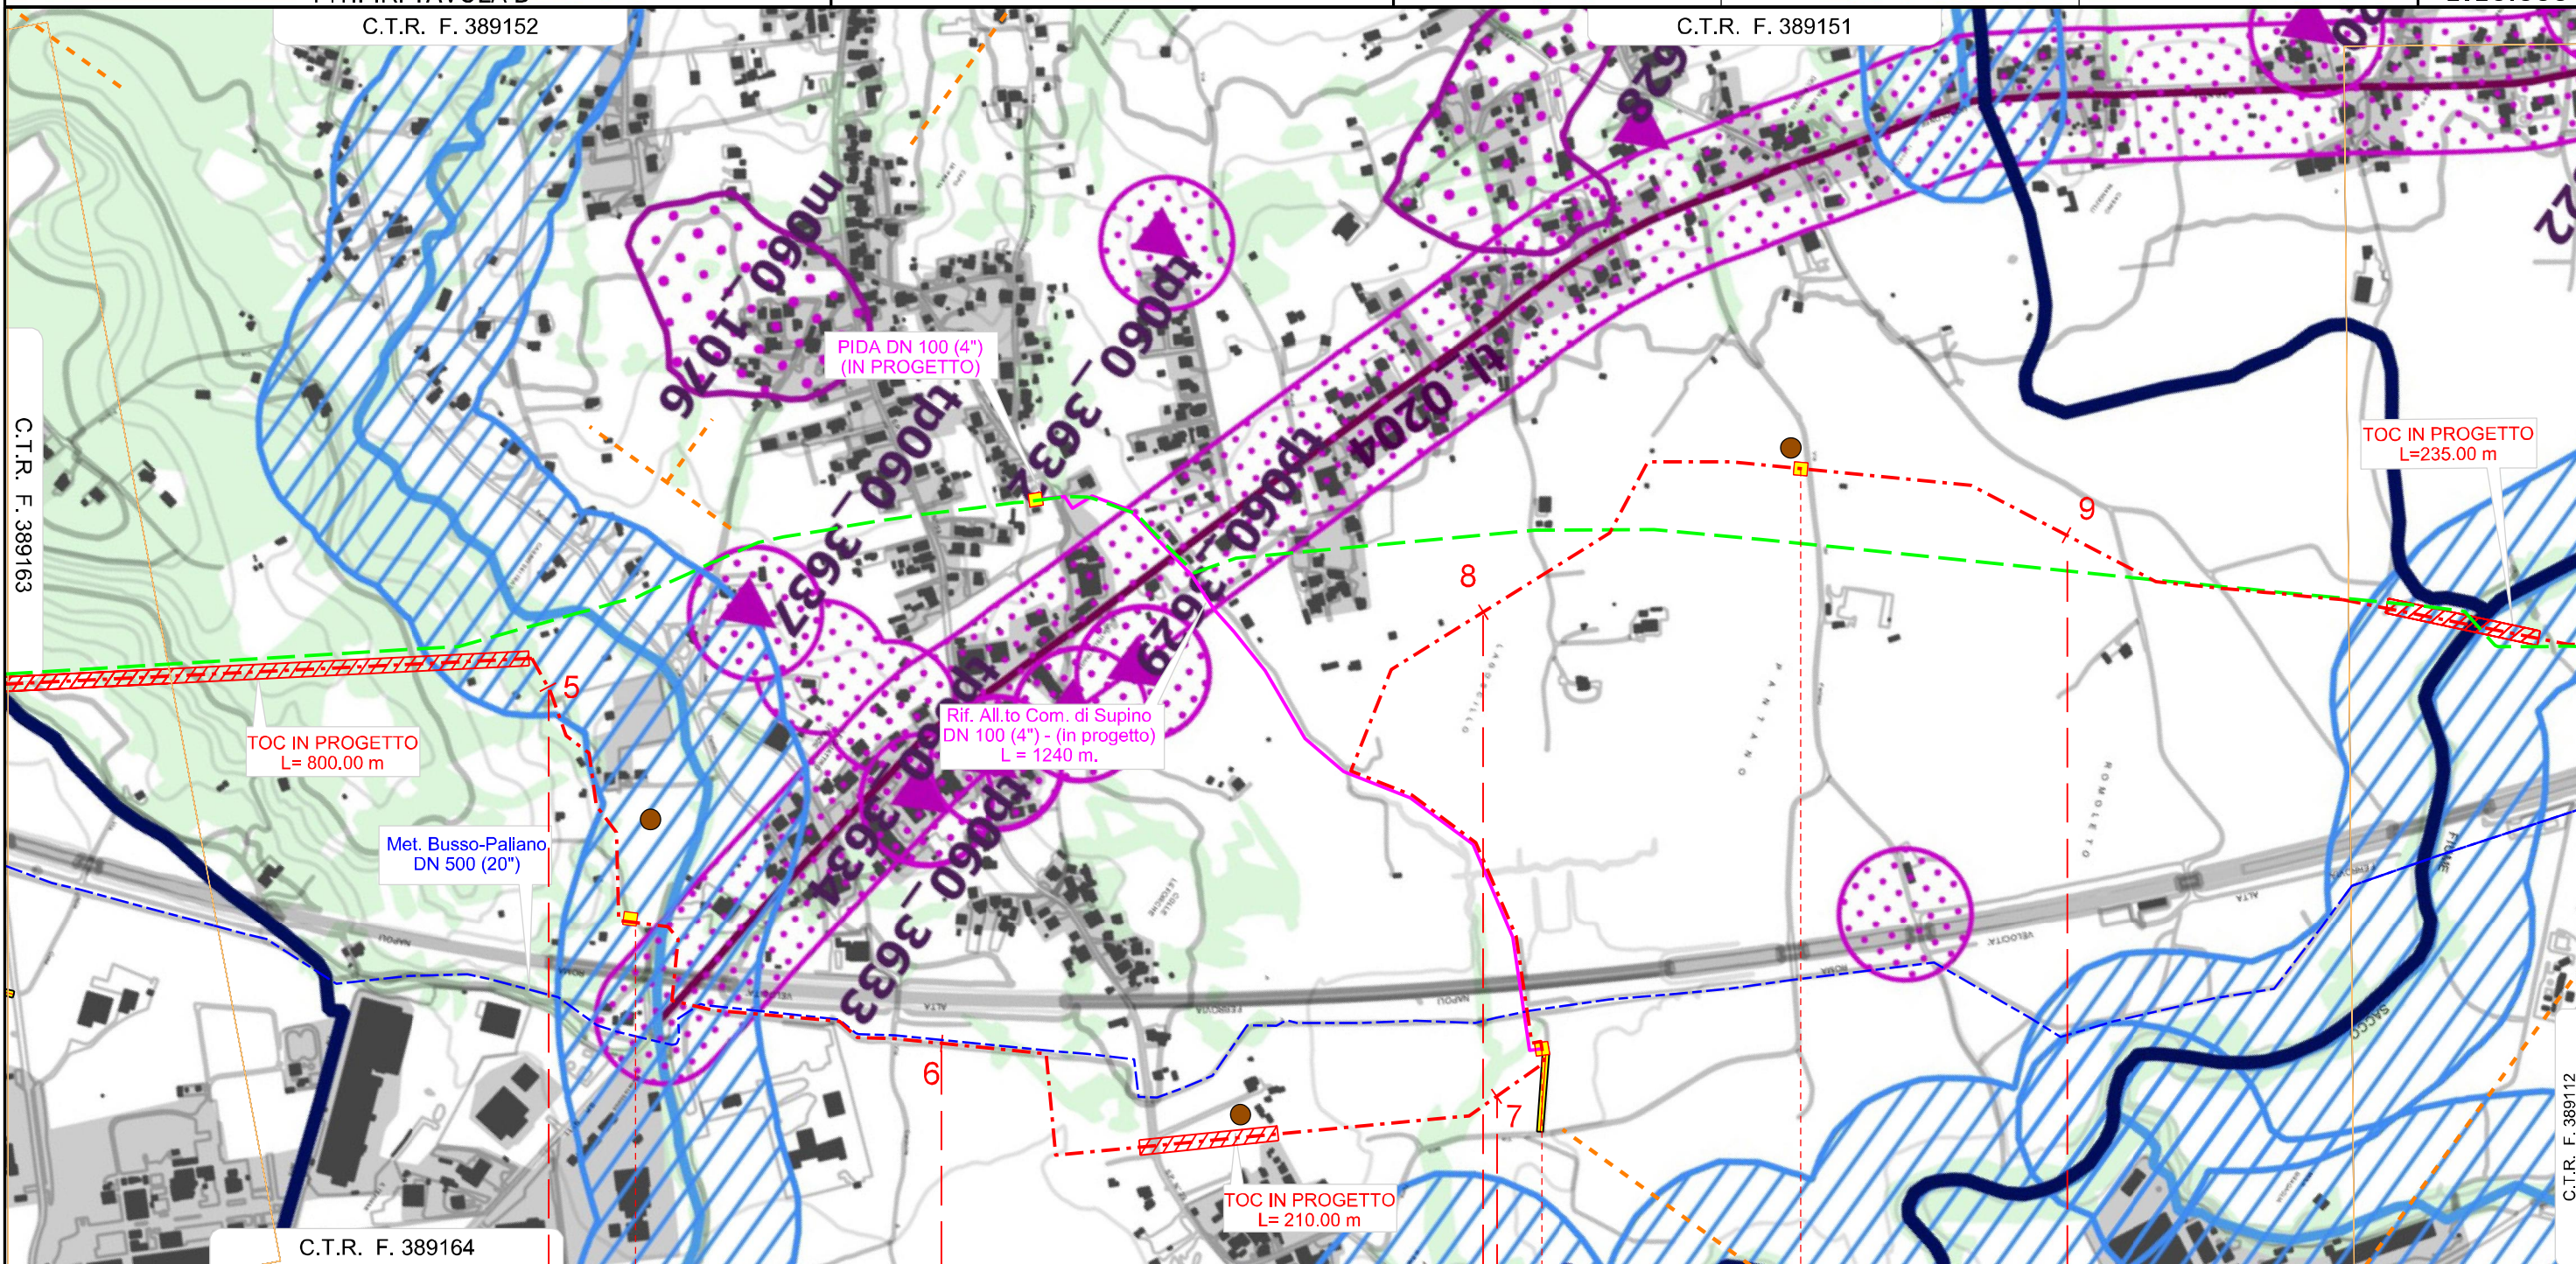


SUPINO		SUPINO					SUPINO		FERENTINO
FROSINONE		FROSINONE					FROSINONE		
P.I.L. N° 4 DN 250 (10") PROG. km 5+430		2° Attrav. TAV ROMA-NAPOLI S.P. N°11		P.I.L. + P.I.D.I. N°5 DN 250 (10") PROG. km 7+110		P.I.L. N° 6 DN 250 (10") PROG. km 8+580			
Fosso le Brecce		Strada Vicinale Via Canavino		Fosso Forma di Privito		Via del Pantano		FIUME SACCO	
A8		A9 A10 A11		A12 A13		A14 A15		A16 A17	
P5		P6		P7					

Il presente disegno e' di proprieta' aziendale - La societa' tutelera' i propri diritti a termine di legge.

"RIFACIMENTO GASDOTTO PATRICA - ANAGNI"
 DN 250 (10") DP 75 bar
 DA NODO 3260 A NODO 4010 ED OPERE CONNESSE
 STRUMENTI DI TUTELA E PIANIFICAZIONE REGIONALI
 P.T.P.R. TAVOLA B

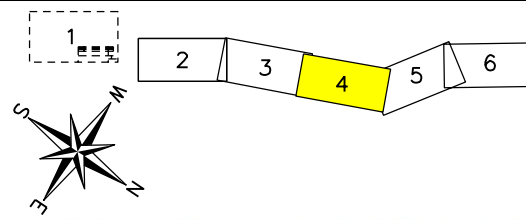


0	01/07/2023	EMISSIONE	LEARDI	LEARDI	SGI	Foglio 4 di 6 Scala 1:10.000
INDICE	DATA	REVISIONI	ELABORATO	VERIFICATO	APPROVATO	
Proprietario		Progettista		Dis. PG-D-1004/B		
				Comm. 5738		

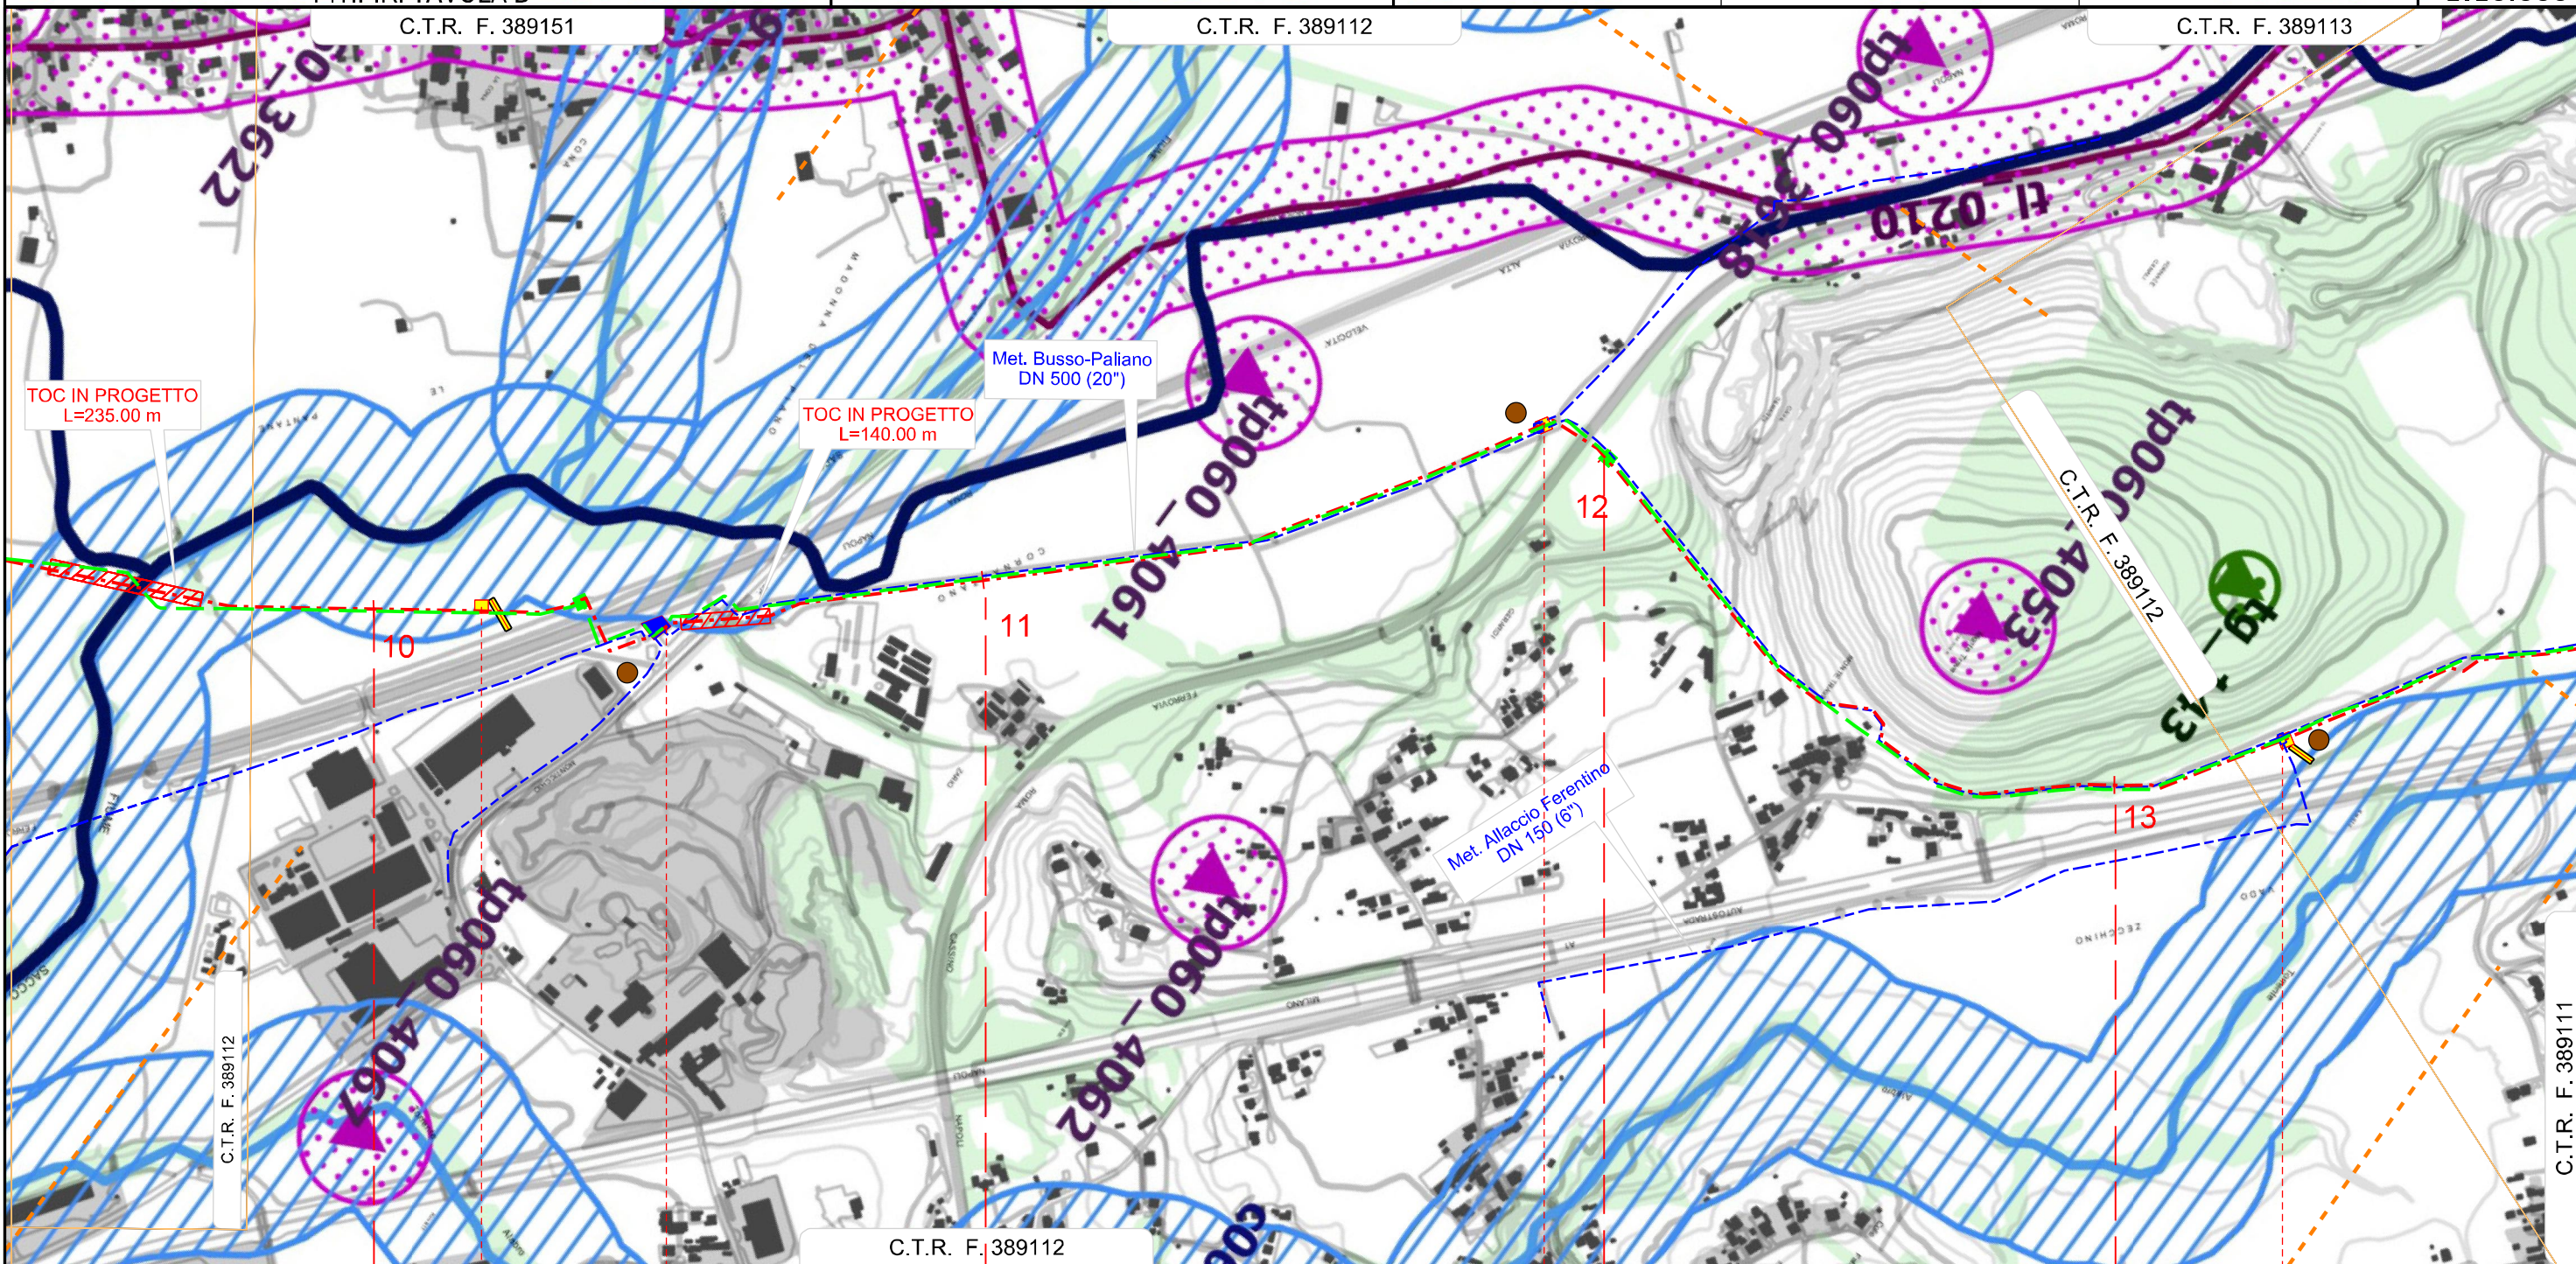


SUPINO	FERENTINO	FERENTINO	FERENTINO
FROSINONE	FROSINONE	FROSINONE	FROSINONE
	P.I.L. N° 7 DN 250 (10") PROG. km 10+160	P.I.L. N° 8 DN 250 (10") PROG. km 10+510	P.I.L. N° 10 DN 250 (10") PROG. km 13+270
FIUME SACCO	4° Attrav. TAV ROMA-NAPOLI	S.P. N° 122	S.C. In Terra
	Fosso detto Vado Zarlo	Via Cornazzano	S.C. In Terra
			Attrav. FS ROMA-CASSINO-NAPOLI
			S.C. In Terra
			S.C. Via Tote
	A17	A18	A19
		A20	A21
		P8	
			A22
			P9
			A23
			P10

Il presente disegno e' di proprieta' aziendale - La societa' tutelera' i propri diritti a termine di legge.

"RIFACIMENTO GASDOTTO PATRICA - ANAGNI"
 DN 250 (10") DP 75 bar
 DA NODO 3260 A NODO 4010 ED OPERE CONNESSE
 STRUMENTI DI TUTELA E PIANIFICAZIONE REGIONALI
 P.T.P.R. TAVOLA B

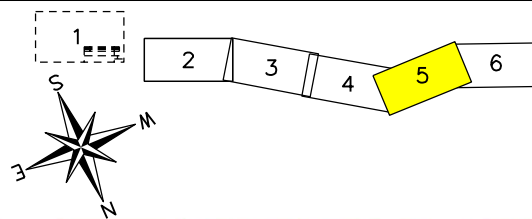


0	01/07/2023	EMISSIONE	LEARDI	LEARDI	SGI	Foglio 5 di 6 Scala 1:10.000
INDICE	DATA	REVISIONI	ELABORATO	VERIFICATO	APPROVATO	
Proprietario		Progettista		Dis. PG-D-1004/B		Comm. 5738

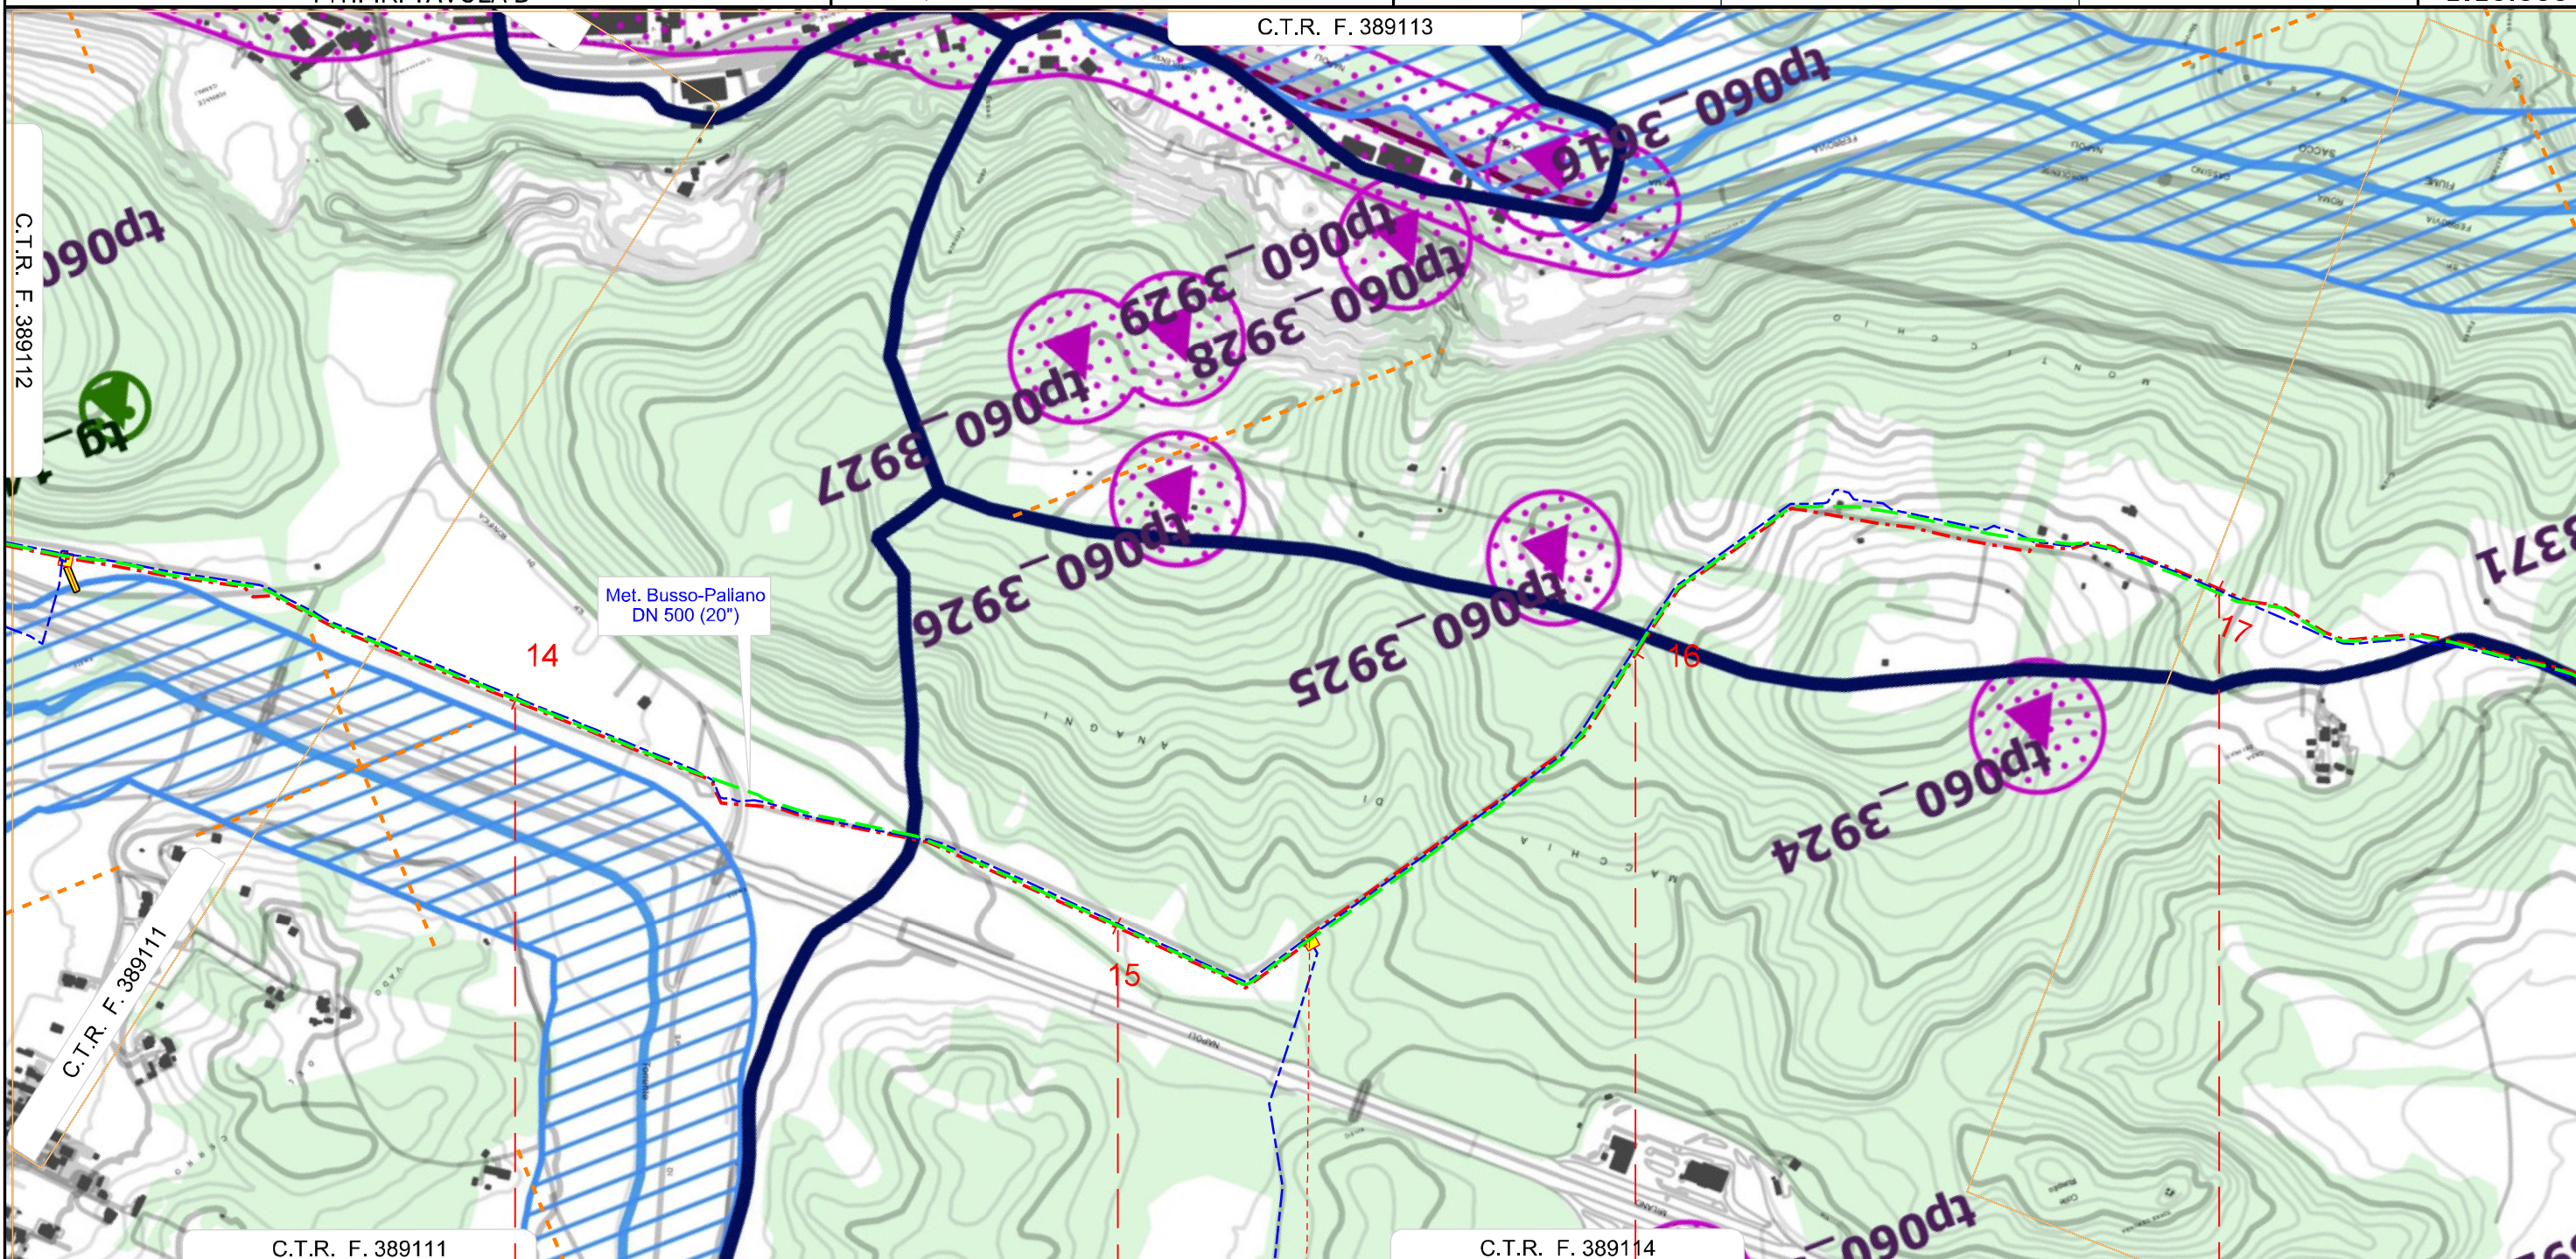


FERENTINO		ANAGNI		SGURGOLA	
FROSINONE		FROSINONE		FROSINONE	
S.C. In Terra	S.C. Via Tofe	S.P. N°159	S.C. In Terra	S.C. Via Colle Rusdillo	
P10		P11		P12	
		A24			

Il presente disegno e' di proprieta' aziendale - La societa' tutelera' i propri diritti a termine di legge.

"RIFACIMENTO GASDOTTO PATRICA - ANAGNI"
 DN 250 (10") DP 75 bar
 DA NODO 3260 A NODO 4010 ED OPERE CONNESSE
 STRUMENTI DI TUTELA E PIANIFICAZIONE REGIONALI
 P.T.P.R. TAVOLA B

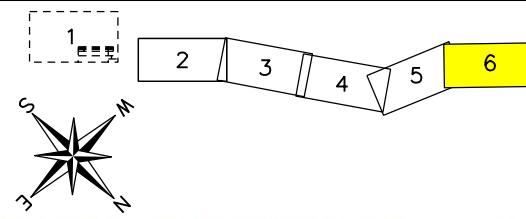

0	01/07/2023	EMISSIONE	LEARDI	LEARDI	SGI	Foglio 6 di 6 Scala 1:10.000
INDICE	DATA	REVISIONI	ELABORATO	VERIFICATO	APPROVATO	
Proprietario		Progettista		Dis. PG-D-1004/B		
				Comm. 5738		

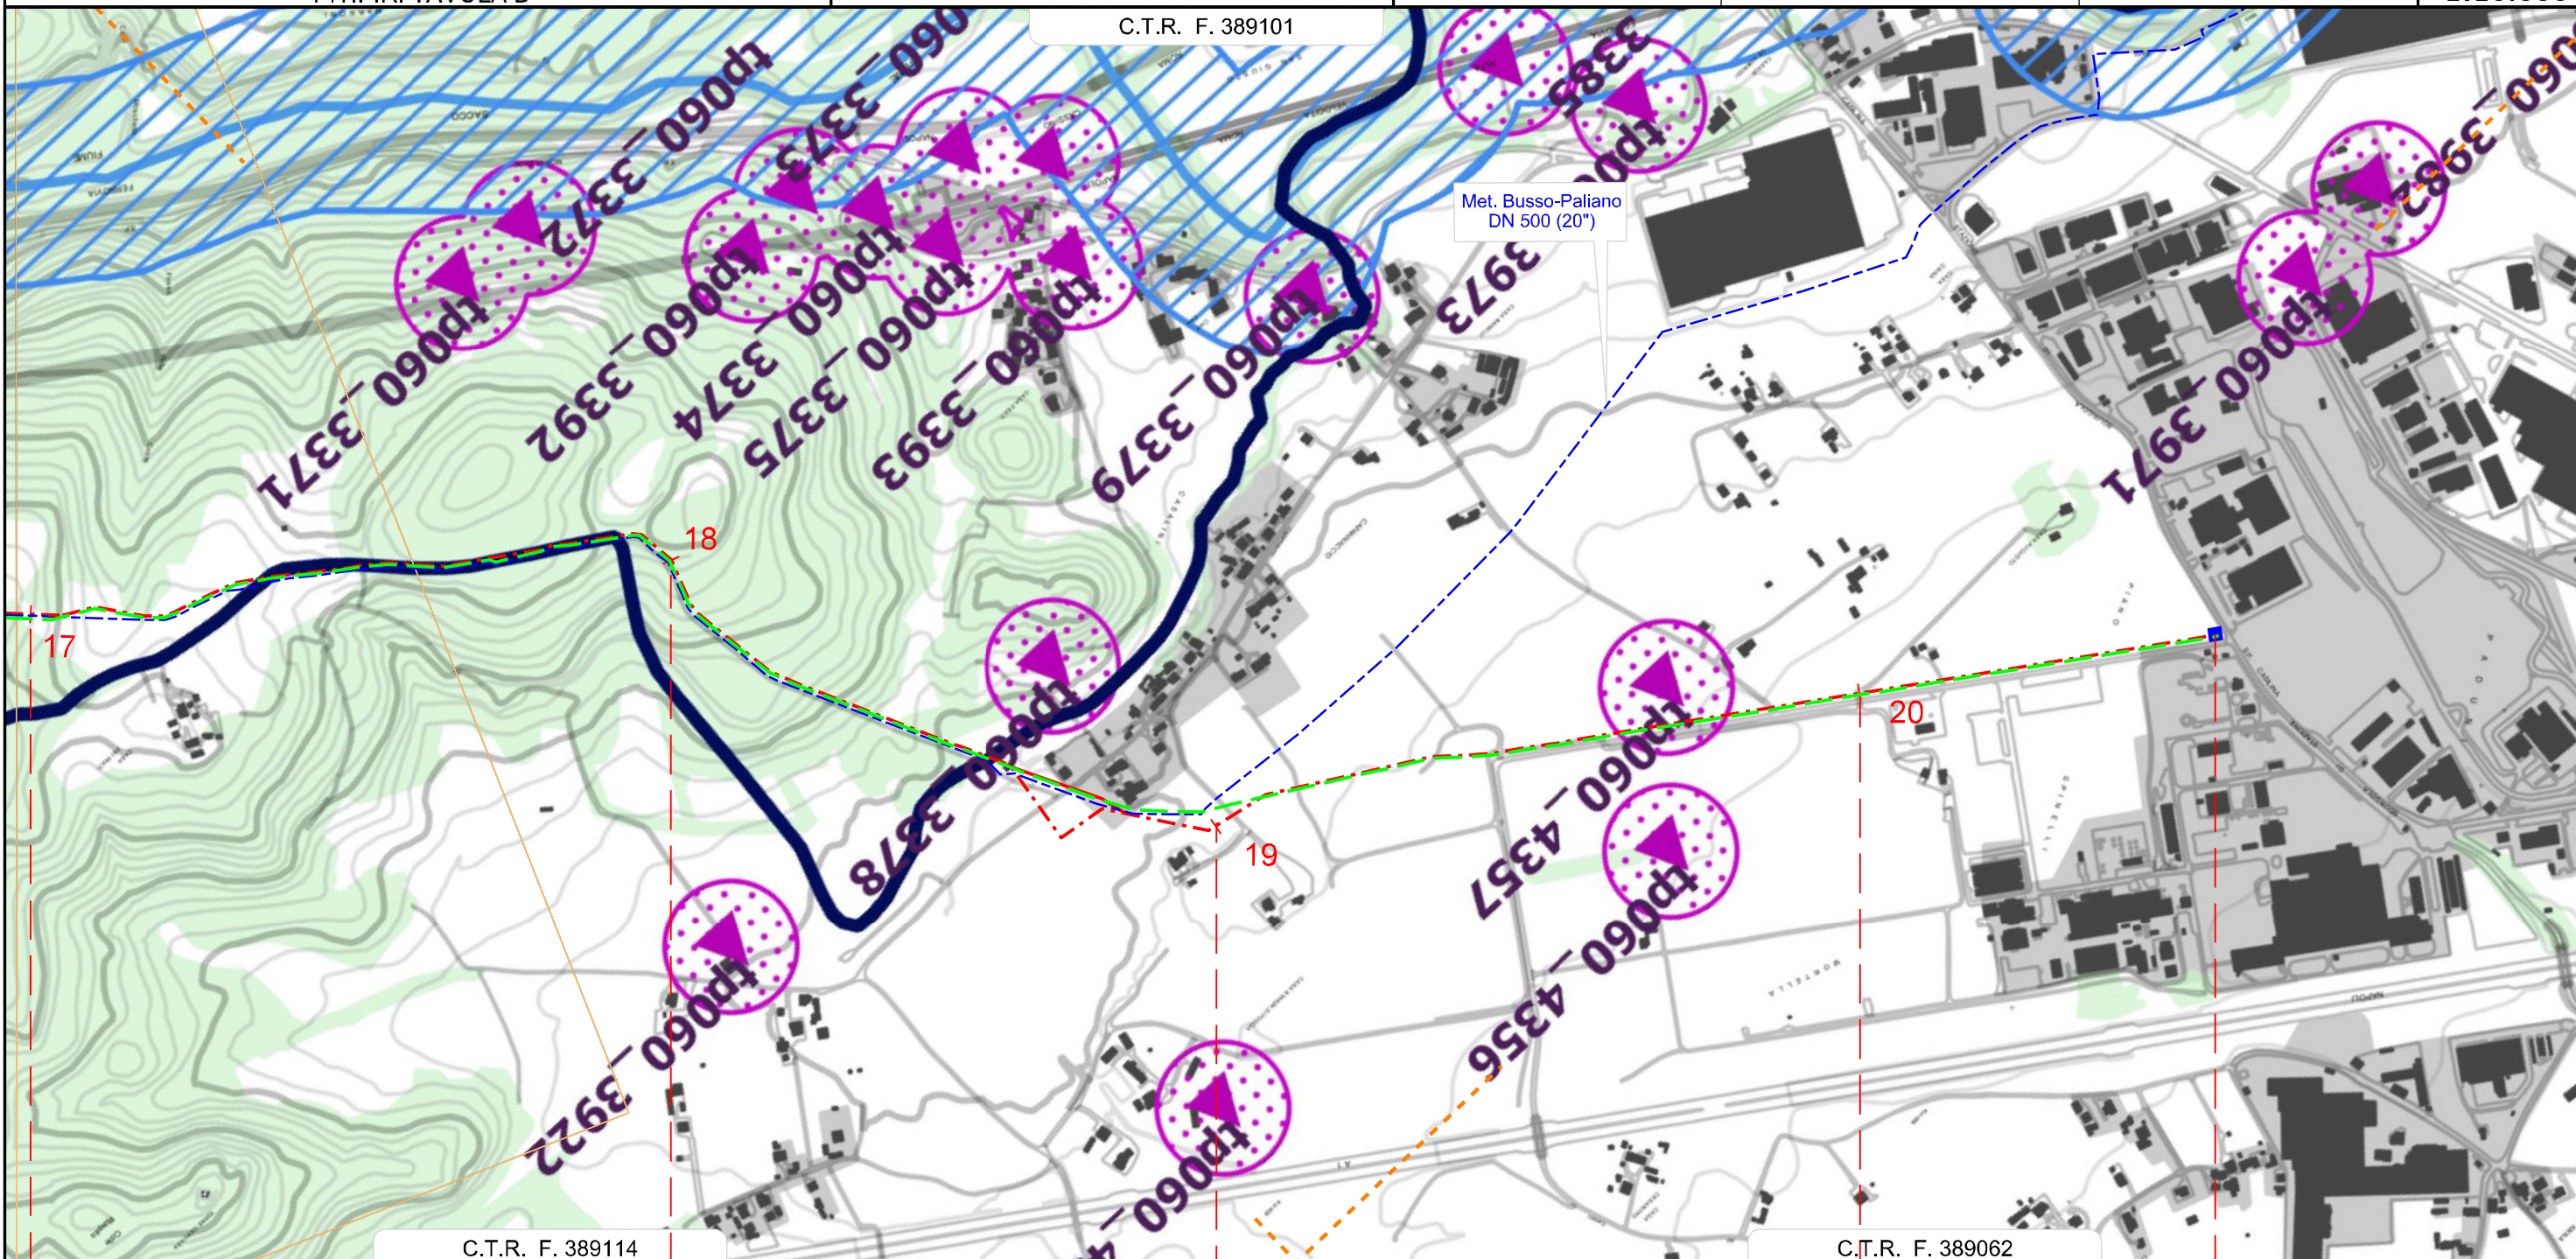

17	C.T.R. F. 389114	18	C.T.R. F. 389101	19	C.T.R. F. 389062	20	20+560
SGURGOLA	ANAGNI	SGURGOLA		ANAGNI			
FROSINONE	FROSINONE	FROSINONE		FROSINONE			



Il presente disegno e' di proprieta' aziendale - La societa' tutelera' i propri diritti a termine di legge.