


LEGENDA

SIMBOLOGIA CARTOGRAFICA

- - - - - Metanodotto in Progetto
- — — — — Altri Metanodotti in Progetto
- - - - - Metanodotto da Dismettere
- - - - - Metanodotto Esistente
- - - - - Limiti Fogli C.T.R.
- ▨▨▨▨▨▨▨▨▨▨ Gallerie, Tunnel, Mini-Microtunnel, Raise Boring e T.O.C.
- - - - - Impianti di linea in progetto
- Strada di accesso agli impianti
- - - - - Impianti di linea da Rimuovere
- - - - - Impianti di linea su rete in esercizio

	accolta - parzialmente accolta, con prescrizione
	accolta - parzialmente accolta, senza prescrizione

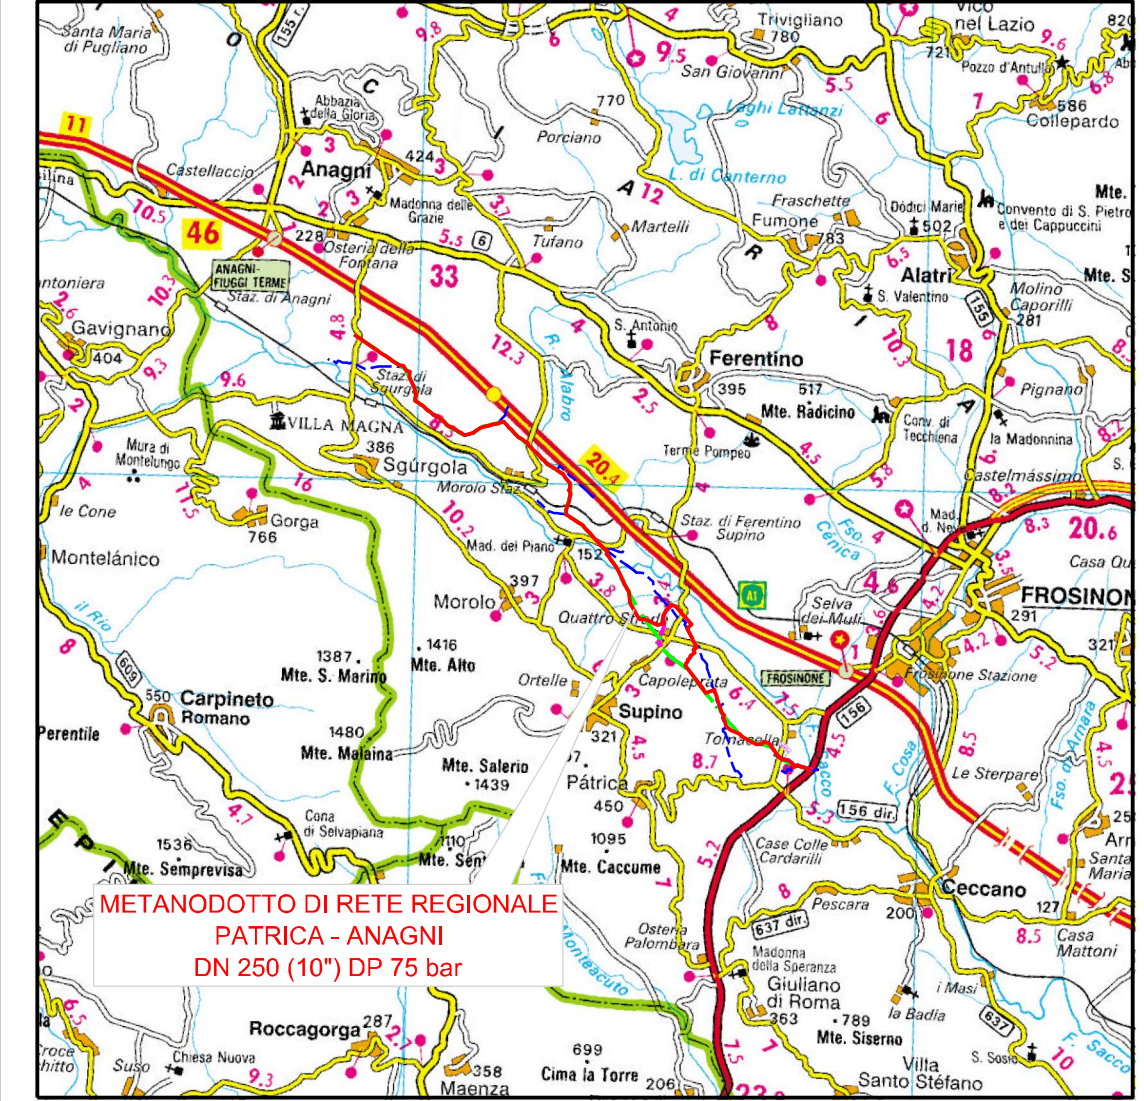


INQUADRAMENTO CARTOGRAFICO 1/200.000

Progressiva chilometrica	n.	n.
Comuni	COMUNE	
Province	PROVINCIA	
Impianti	TIPO-N.-PROG.	TIPO-N.-ESISTENTE DA MODIFICARE
Attraversamenti principali	Nome Tipo	
Attraversamenti Trenchless		
Allargamenti Fascia di Lavoro	An°	
Strade - Piazzole Stoccaggio Tubi	Pn°	Accesso Impianti


0	01/07/2023	EMISSIONE				LEARDI	LEARDI	SGI		
Rev.	Data	Descrizione				Disegn.	Contr.	Approv.		
Proprietario			Progettista				COMMESSA	UNITA'		
"RIFACIMENTO GASDOTTO PATRICA - ANAGNI"							5738	001		
DN 250 (10") DP 75 bar							DISEGNO PG-D-1004/D			
DA NODO 3260 A NODO 4010 ED OPERE CONNESSE							REVISIONE	0		
STRUMENTI DI TUTELA E PIANIFICAZIONE REGIONALI - P.T.P.R. TAVOLA D							Fg. 1 DI	6		
							SCALA	1:10.000		

Il presente disegno è di proprietà aziendale - La società tutelera i propri diritti a termine di legge.

"RIFACIMENTO GASDOTTO PATRICA - ANAGNI"
DN 250 (10") DP 75 bar
DA NODO 3260 A NODO 4010 ED OPERE CONNESSE
 STRUMENTI DI TUTELA E PIANIFICAZIONE REGIONALI
 P.T.P.R. TAVOLA D

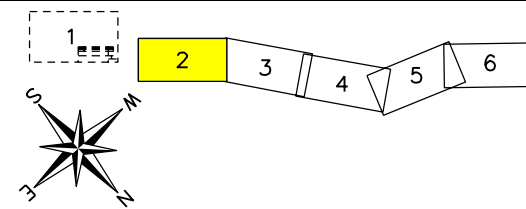


0	01/07/2023	EMISSIONE	LEARDI	LEARDI	SGI	Foglio 2 di 6 Scala 1:10.000
INDICE	DATA	REVISIONI	ELABORATO	VERIFICATO	APPROVATO	
Proprietario		Progettista		Dis. PG-D-1004/D		Comm. 5738

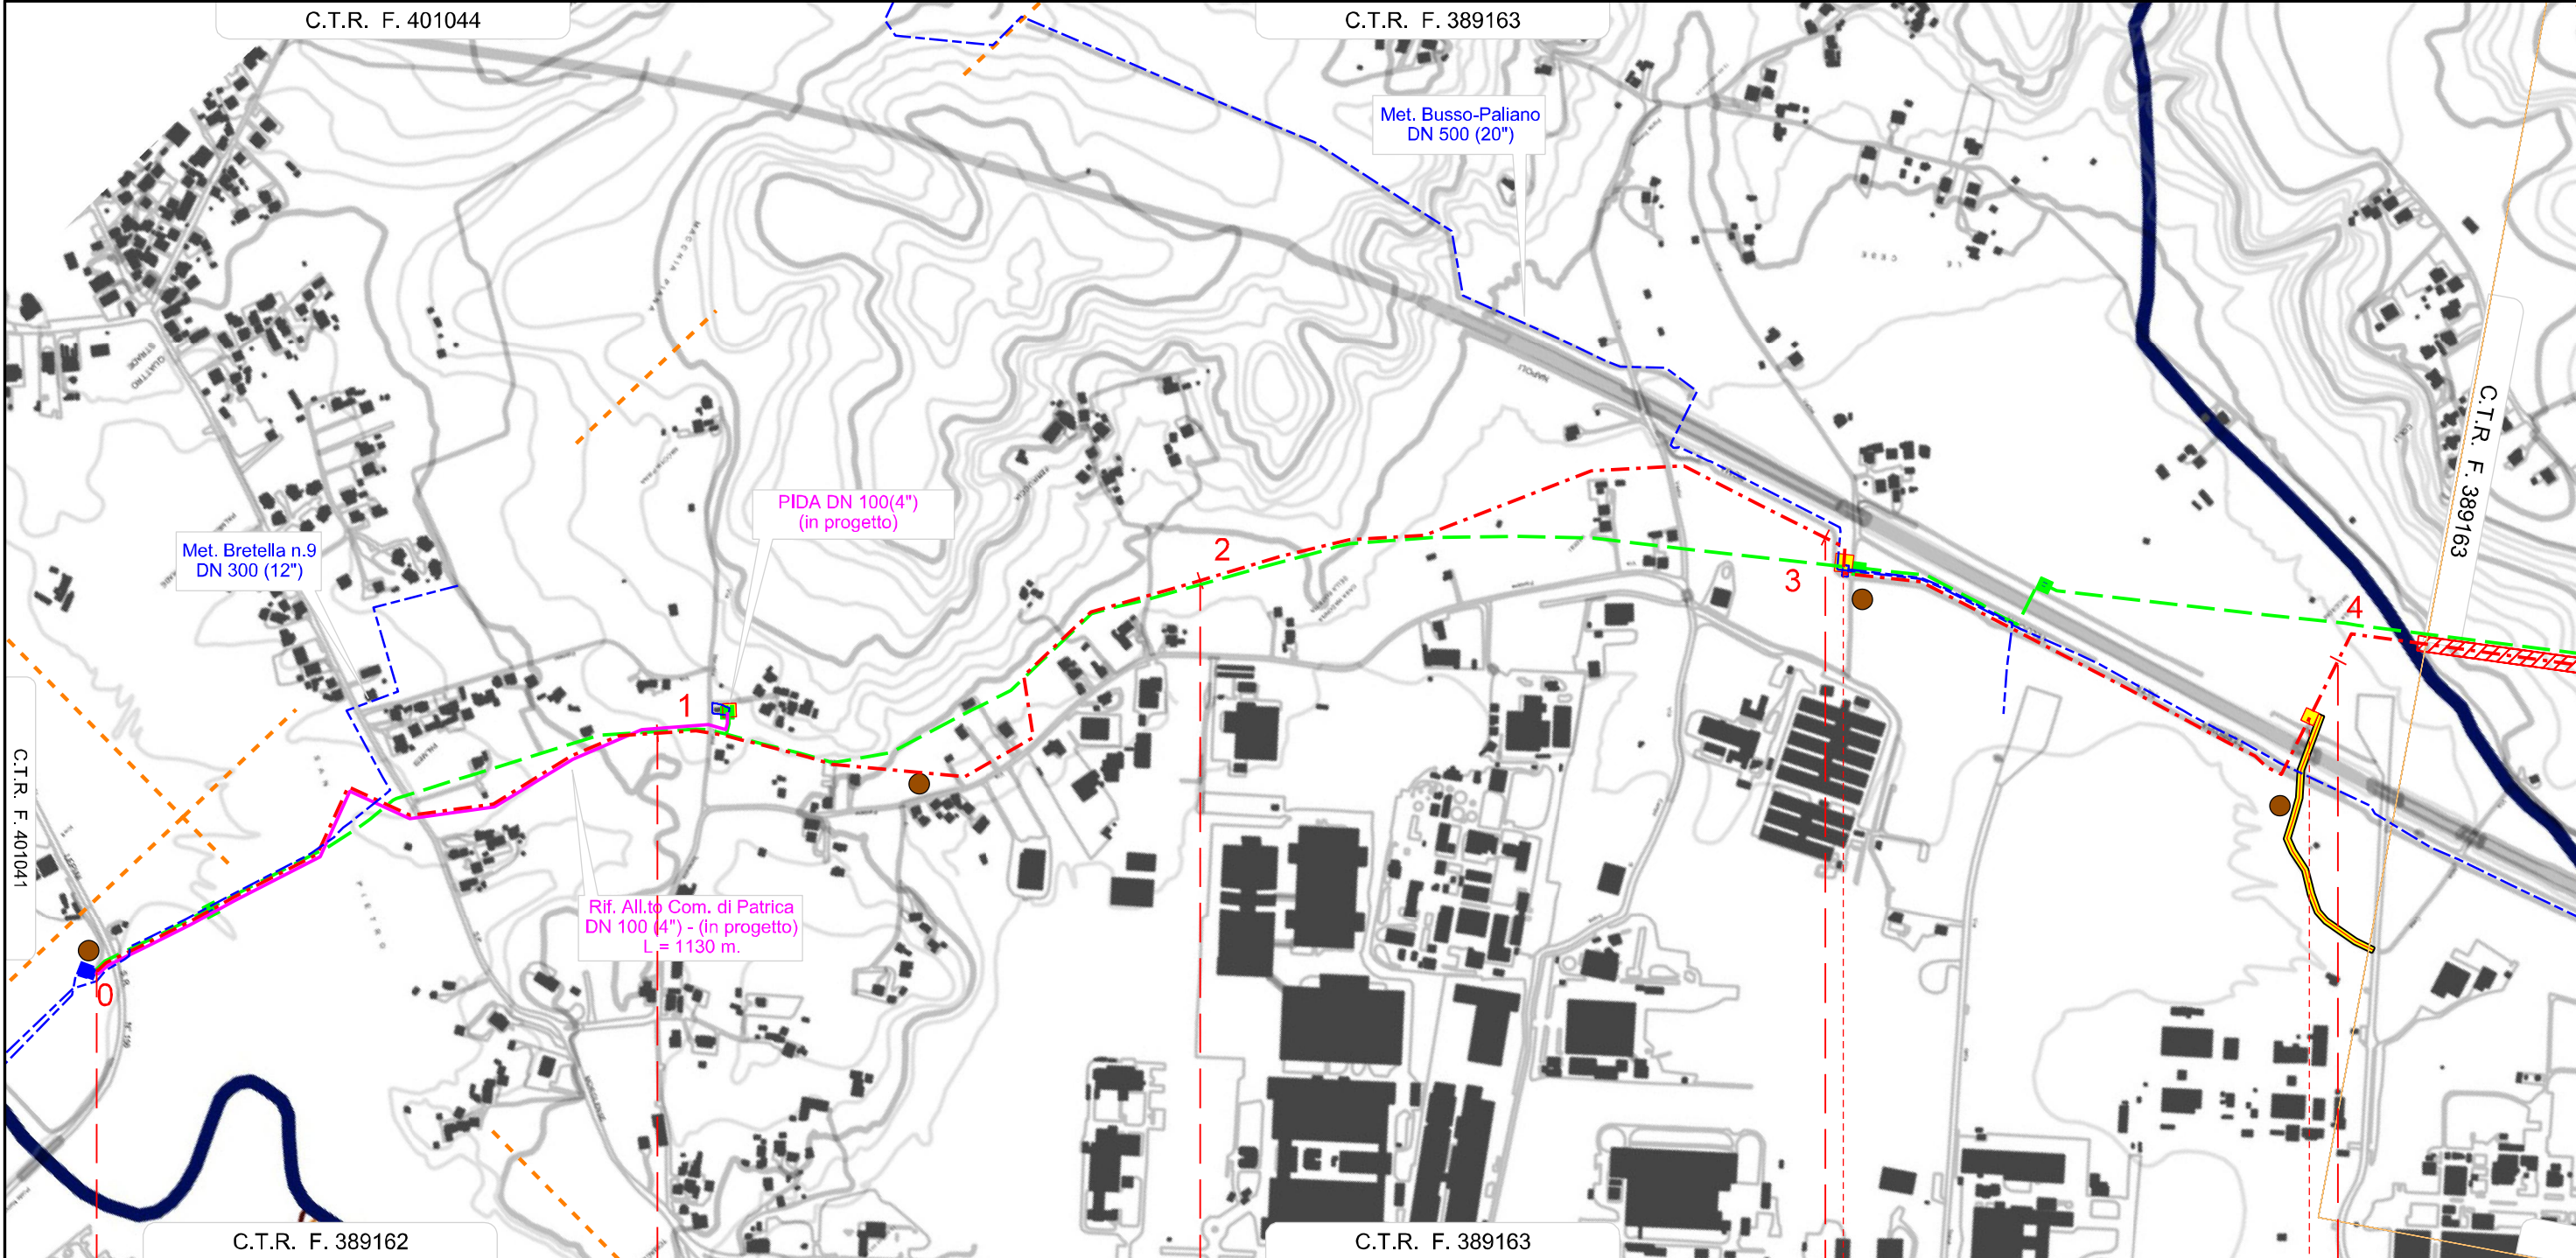


0	1	2	3	4
PATRICA		PATRICA		PATRICA
FROSINONE		FROSINONE		SUPINO
P.I.D.I. N° 1 DN 250 (10") PROG. km 0+000		P.I.L. N° 2 DN 250 (10") PROG. km 3+060		P.I.L. N° 3 DN 250 (10") PROG. km 3+900
S.S. N° 156	1° Attrav. S.P. N° 11	S.C. Via Macchia Piana-Tomacelle	S.C. Via Vadisi	1° Attrav. TAV ROMA-NAPOLI
			Fosso Vacisci o Torretta	Fosso della Vadisi o della Tosca
	A1	A2	A3	A4
P1		P2	P3	A5
				A6
				P4
				A7

Il presente disegno e' di proprieta' aziendale - La societa' tutelera' i propri diritti a termine di legge.

"RIFACIMENTO GASDOTTO PATRICA - ANAGNI"
 DN 250 (10") DP 75 bar
 DA NODO 3260 A NODO 4010 ED OPERE CONNESSE
 STRUMENTI DI TUTELA E PIANIFICAZIONE REGIONALI
 P.T.P.R. TAVOLA D

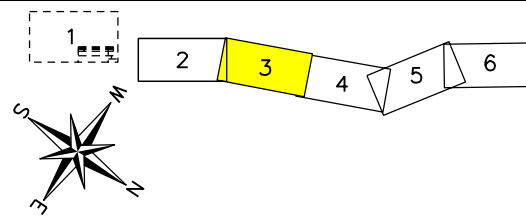


0	01/07/2023	EMISSIONE	LEARDI	LEARDI	SGI	Foglio 3 di 6 Scala 1:10.000
INDICE	DATA	REVISIONI	ELABORATO	VERIFICATO	APPROVATO	
Proprietario		Progettista		Dis.		
				PG-D-1004/D		
				Comm. 5738		

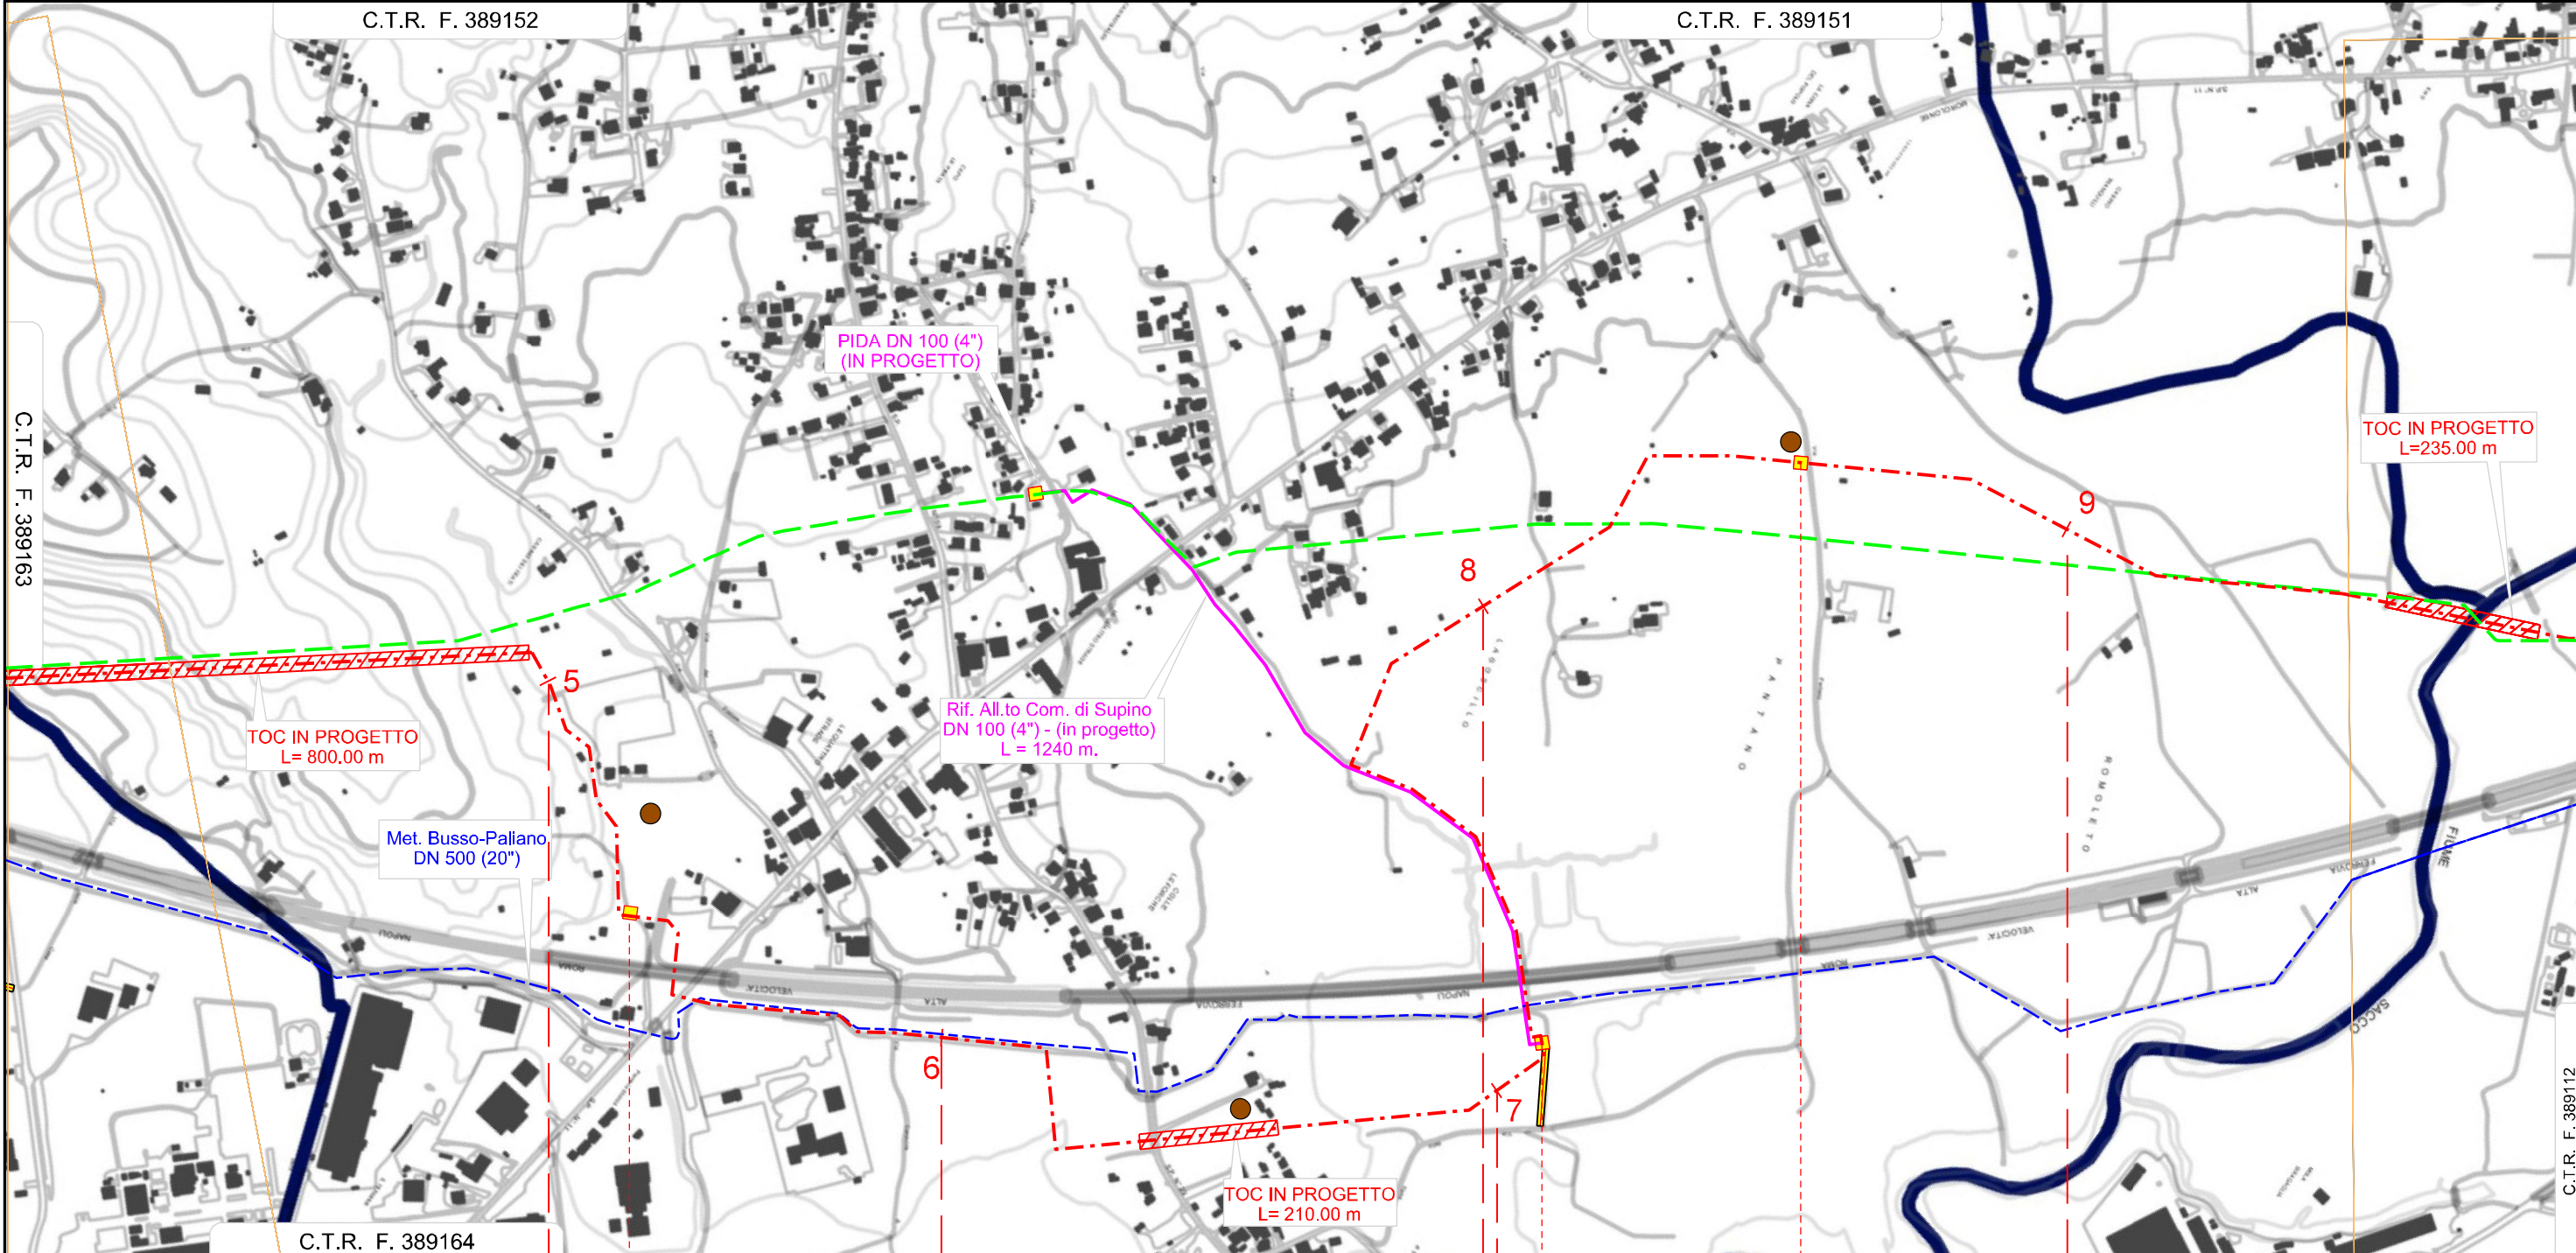


SUPINO					SUPINO					SUPINO					FERENTINO
FROSINONE					FROSINONE					FROSINONE					
P.I.L. N° 4 DN 250 (10") PROG. km 5+400					P.I.L. N° 5 DN 250 (10") PROG. km 7+110					P.I.L. N° 6 DN 250 (10") PROG. km 8+580					
Fosso le Brecce					Fosso Forma di Privito					Fosso Masello					FIUME SACCO
2° Attrav. TAV ROMA-NAPOLI					S.C. In Terra					S.C. In Terra					
2° Attrav. S.P. N° 11					3° Attrav. TAV ROMA-NAPOLI					Fosso detto Forma o Masello					
Strada Vicinale Via Canavino					Via del Pantano										
S.P. N° 23															
A8					A9					A10					A11
A12					A13					A14					A15
A16					A17										
P5					P6					P7					

Il presente disegno e' di proprieta' aziendale - La societa' tutelera' i propri diritti a termine di legge.

"RIFACIMENTO GASDOTTO PATRICA - ANAGNI"
 DN 250 (10") DP 75 bar
 DA NODO 3260 A NODO 4010 ED OPERE CONNESSE
 STRUMENTI DI TUTELA E PIANIFICAZIONE REGIONALI
 P.T.P.R. TAVOLA D

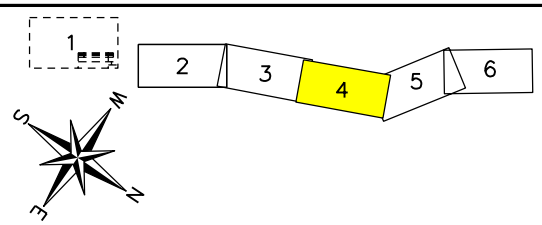


0	01/07/2023	EMISSIONE	LEARDI	LEARDI	SGI	Foglio 4 di 6 Scala 1:10.000
INDICE	DATA	REVISIONI	ELABORATO	VERIFICATO	APPROVATO	
Proprietario		Progettista		Dis. PG-D-1004/D		Comm. 5738

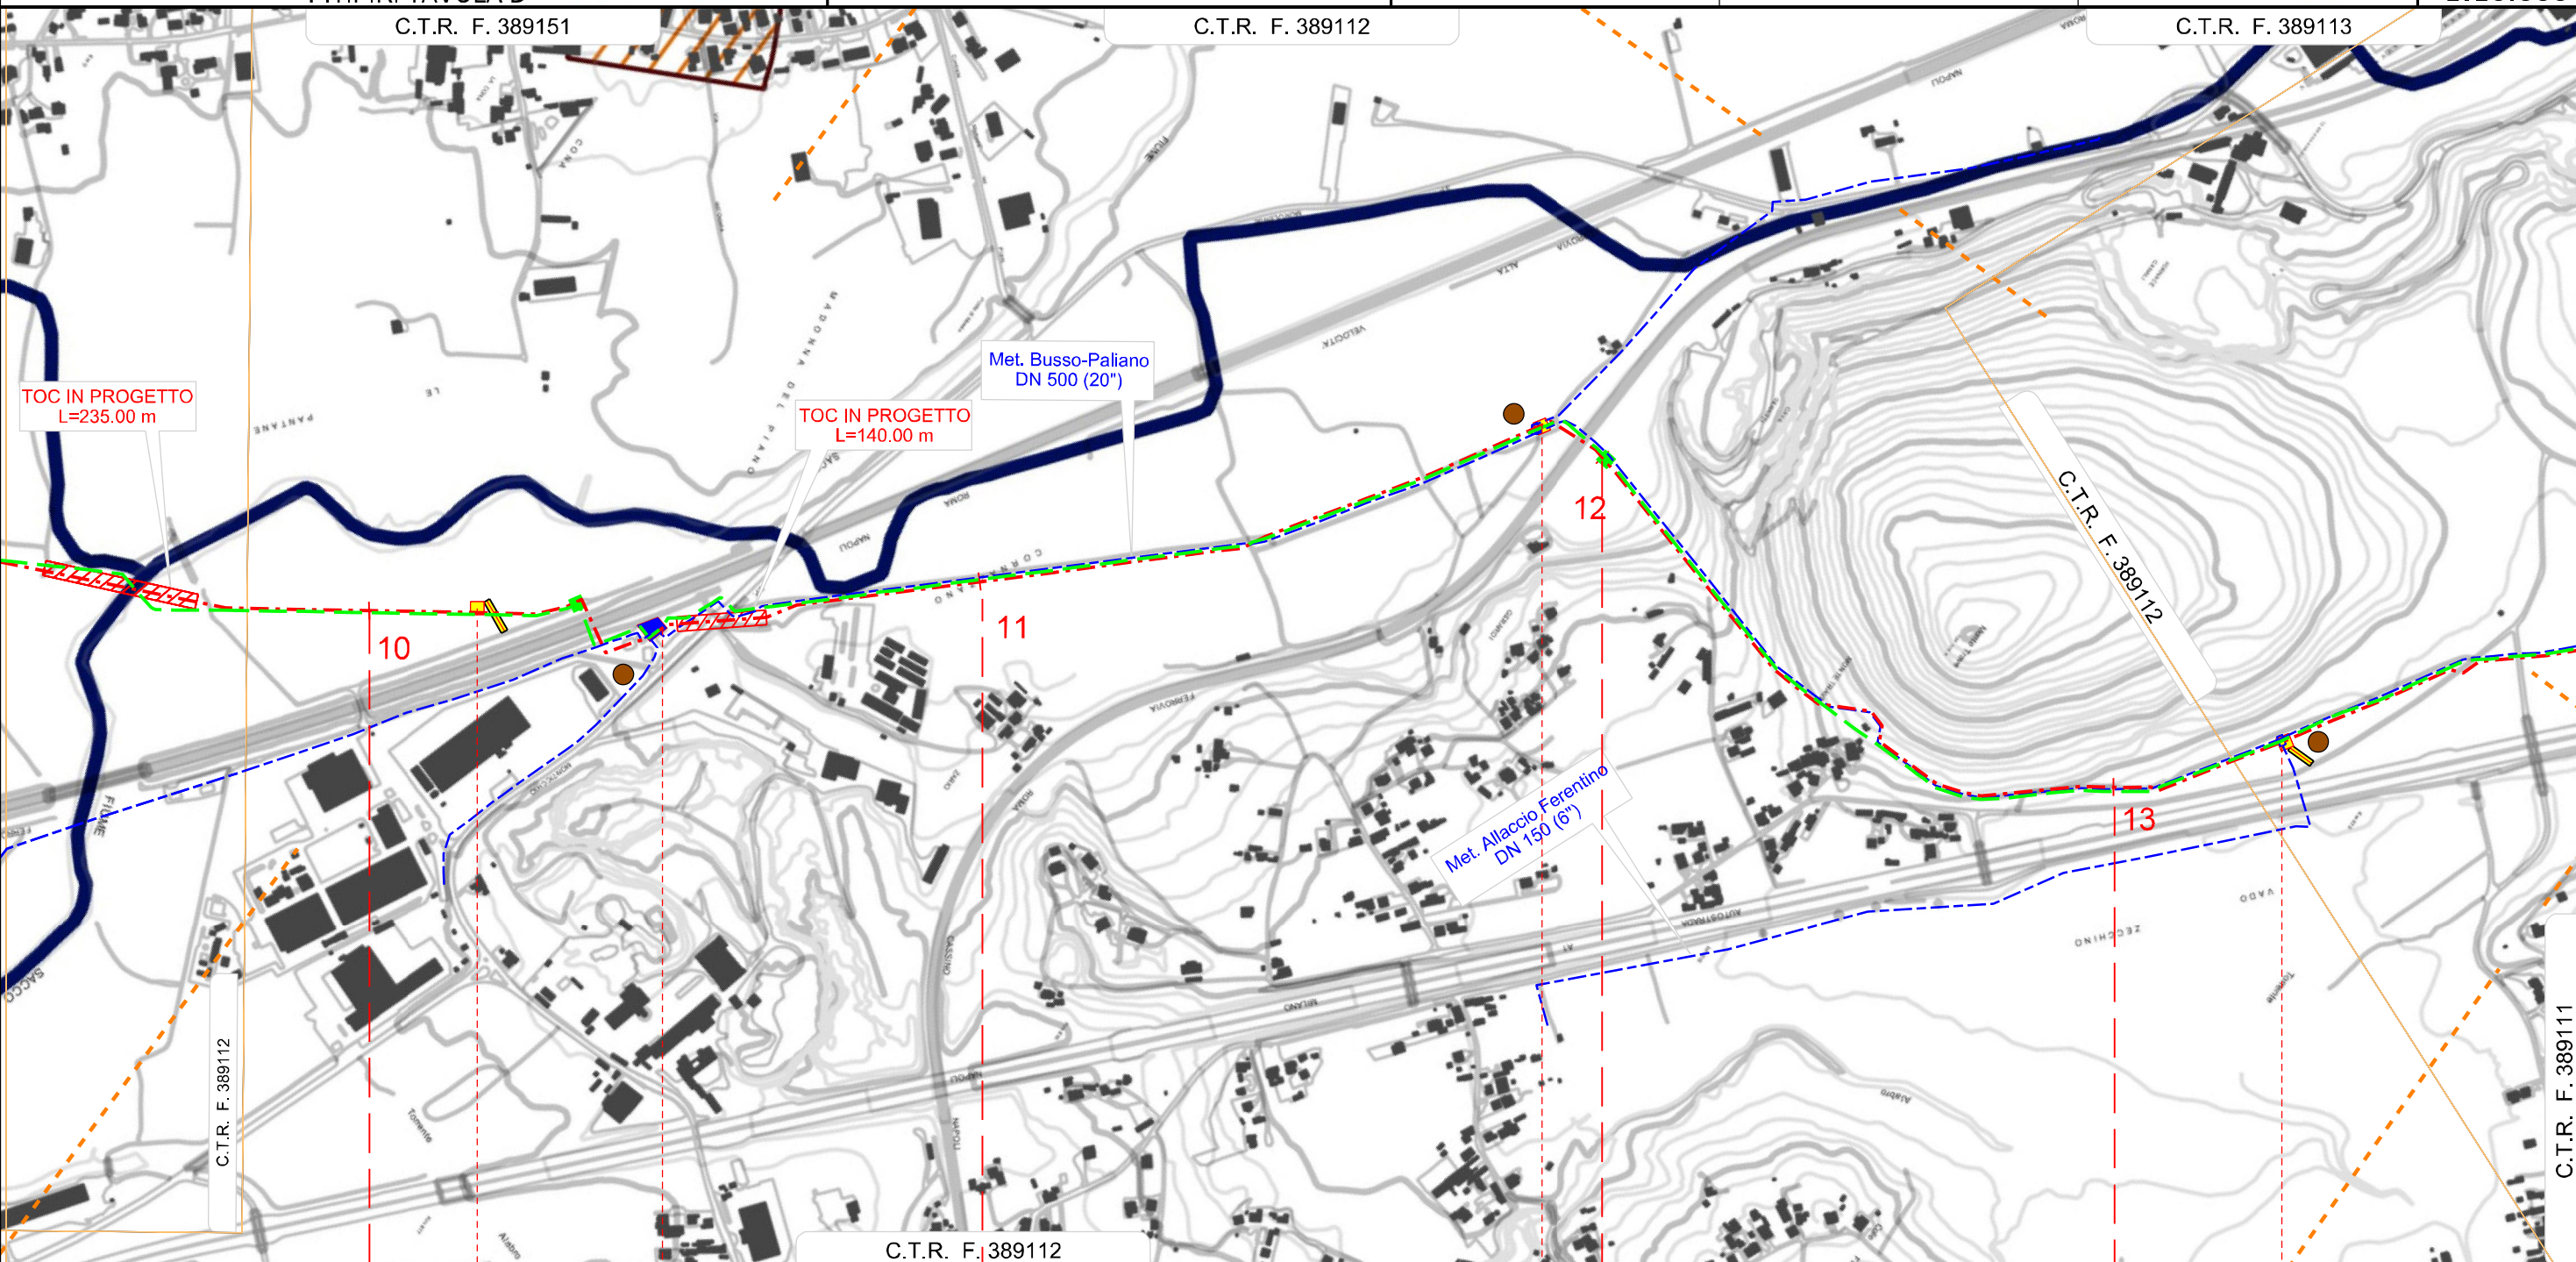


10		11			12		13	
SUPINO	FERENTINO		FERENTINO		FERENTINO		FERENTINO	
FROSINONE	FROSINONE		FROSINONE		FROSINONE		FROSINONE	
	P.I.L. N° 7 DN 250 (10") PROG. km 10+160		P.I.L. N° 8 DN 250 (10") PROG. km 10+510		P.I.L. N° 9 DN 250 (10") PROG. km 11+890		P.I.L. N° 10 DN 250 (10") PROG. km 13+270	
FIUME SACCO	4° Attrav. TAV ROMA-NAPOLI	S.P. N° 122	Fosso detto Vado Zarlo	S.C. Via Cornazzano	S.C. In Terra	Attrav. FS ROMA-CASSINO-NAPOLI	S.C. In Terra	S.C. Via Tote
	A17	A18	A19	A20	A21	A22	A23	
		P8				P9		P10

Il presente disegno e' di proprieta' aziendale - La societa' tutelera' i propri diritti a termine di legge.

"RIFACIMENTO GASDOTTO PATRICA - ANAGNI"
 DN 250 (10") DP 75 bar
 DA NODO 3260 A NODO 4010 ED OPERE CONNESSE
 STRUMENTI DI TUTELA E PIANIFICAZIONE REGIONALI
 P.T.P.R. TAVOLA D

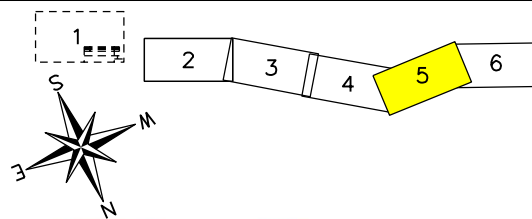


0	01/07/2023	EMISSIONE	LEARDI	LEARDI	SGI	Foglio 5 di 6 Scala 1:10.000
INDICE	DATA	REVISIONI	ELABORATO	VERIFICATO	APPROVATO	
Proprietario		Progettista		Dis. PG-D-1004/D		
						Comm. 5738

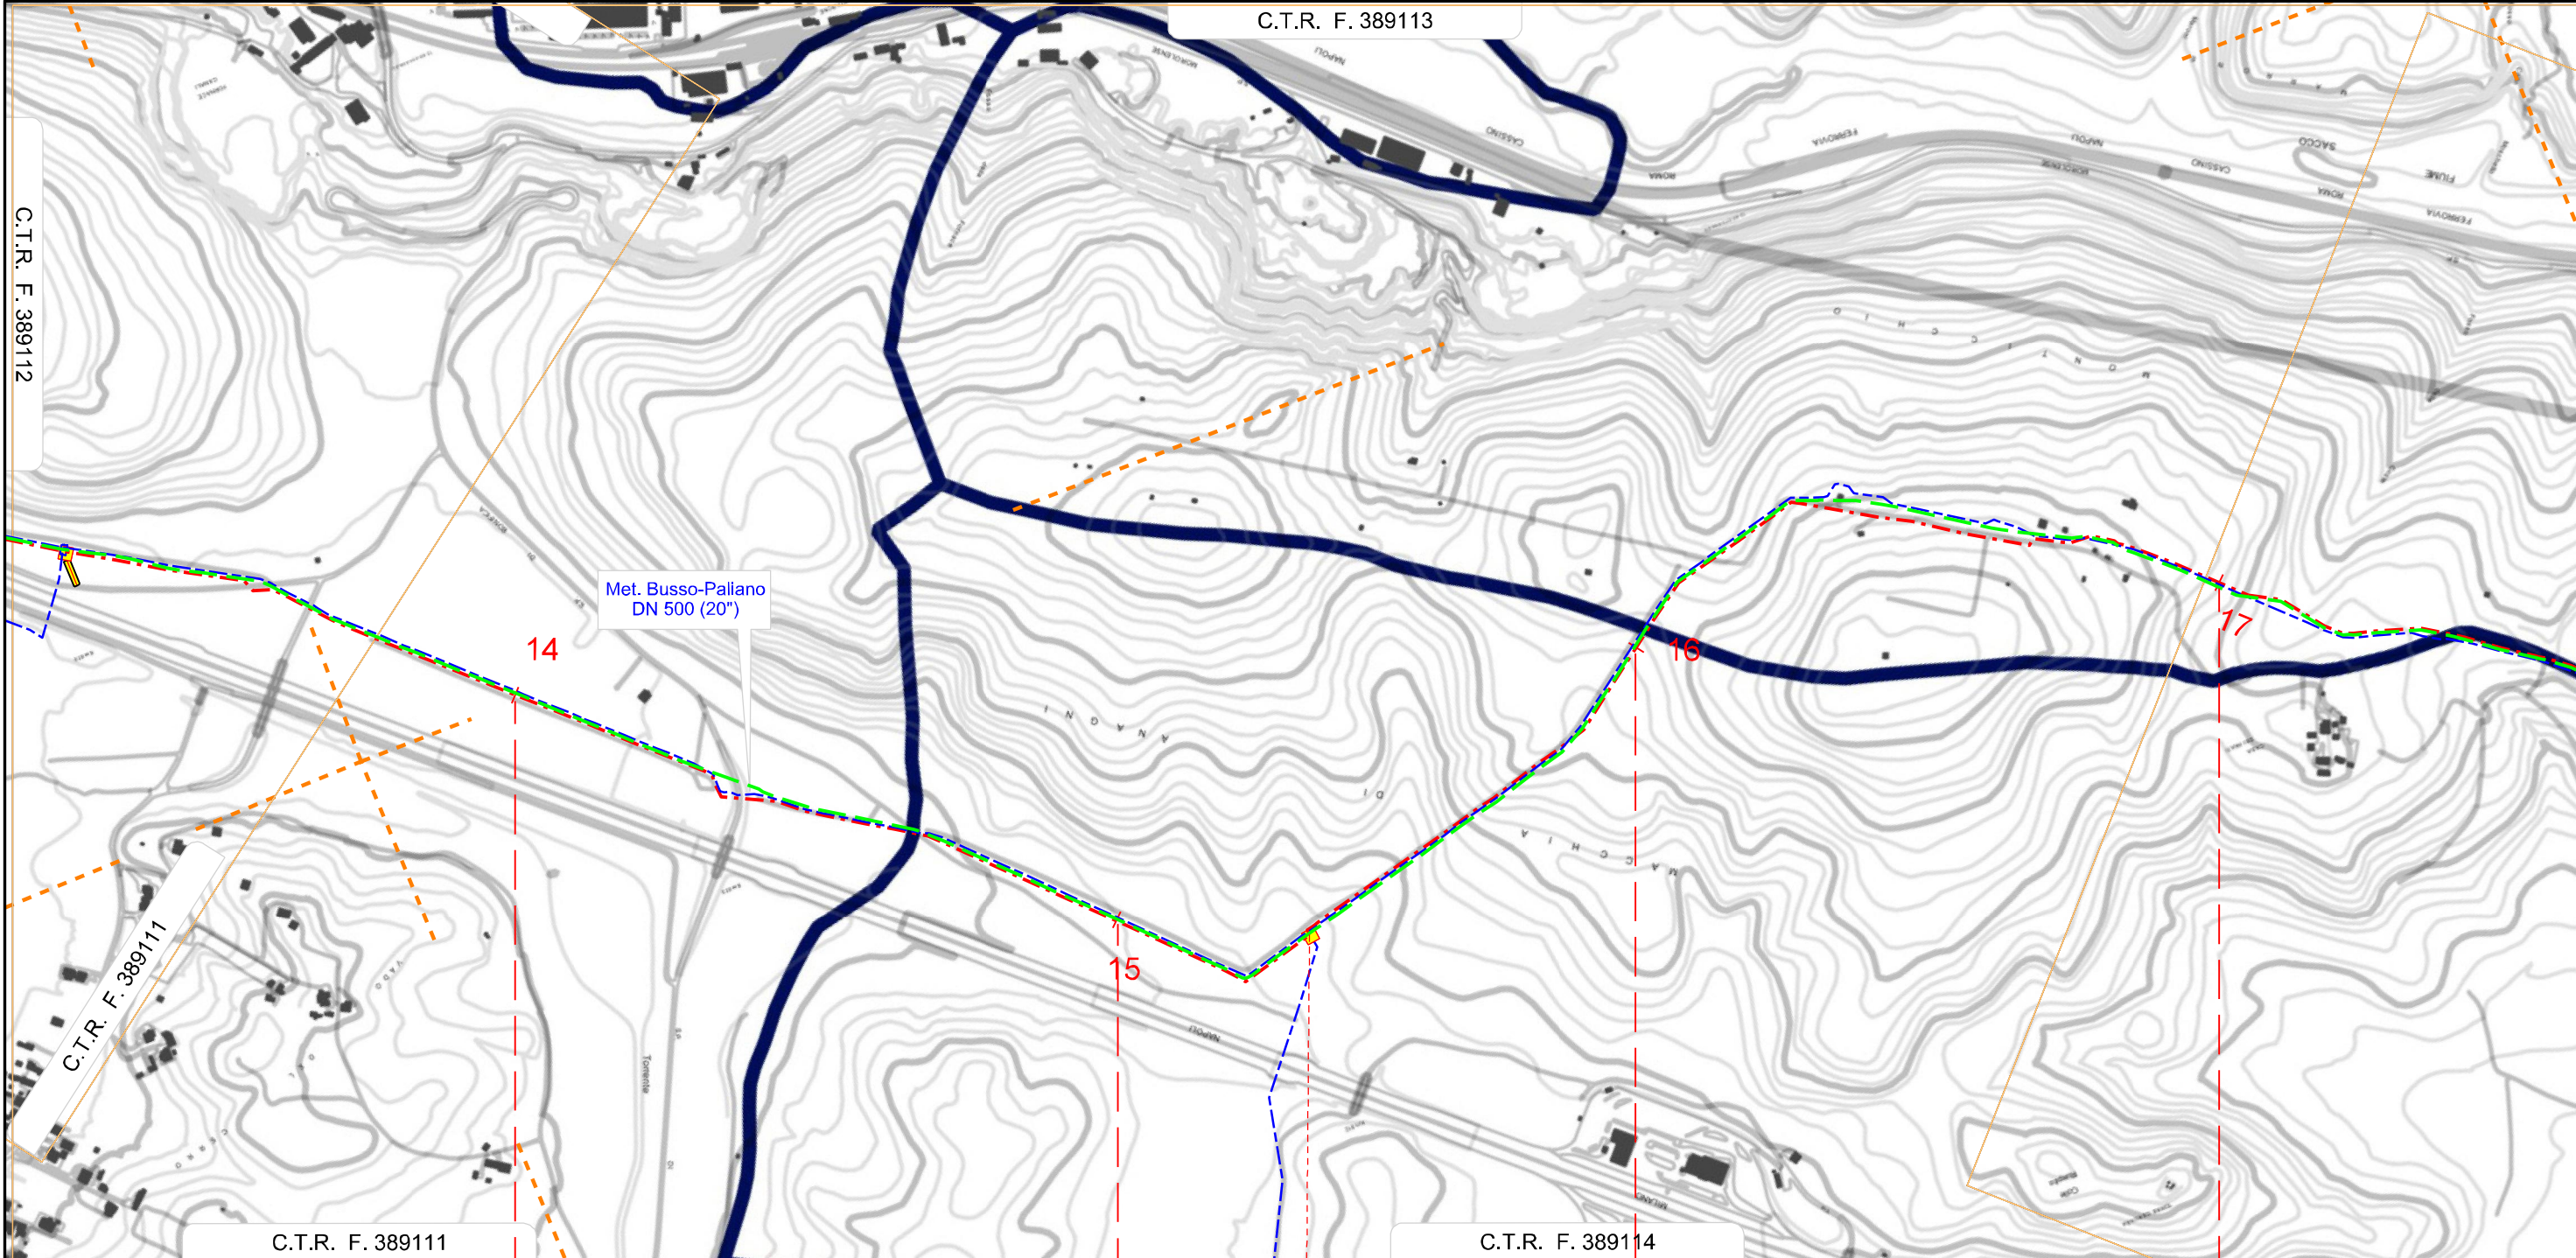

FERENTINO		ANAGNI		SGURGOLA	
FROSINONE		FROSINONE		FROSINONE	
S.C. In Terra		S.P. N°159		S.C. Via Colle Rusdillo	
S.C. Via Tofe		S.C. In Terra			
P10		P11		P12	
		A24			


Il presente disegno e' di proprieta' aziendale - La societa' tutelera' i propri diritti a termine di legge.

"RIFACIMENTO GASDOTTO PATRICA - ANAGNI"
DN 250 (10") DP 75 bar
DA NODO 3260 A NODO 4010 ED OPERE CONNESSE
STRUMENTI DI TUTELA E PIANIFICAZIONE REGIONALI
P.T.P.R. TAVOLA D

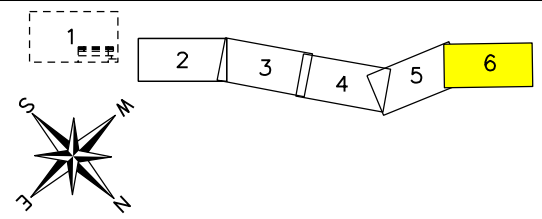


0	01/07/2023	EMISSIONE	LEARDI	LEARDI	SGI
INDICE	DATA	REVISIONI	ELABORATO	VERIFICATO	APPROVATO
Proprietario		Progettista		Dis. PG-D-1004/D	
				Comm. 5738	

Foglio
6
 di 6
 Scala
1:10.000

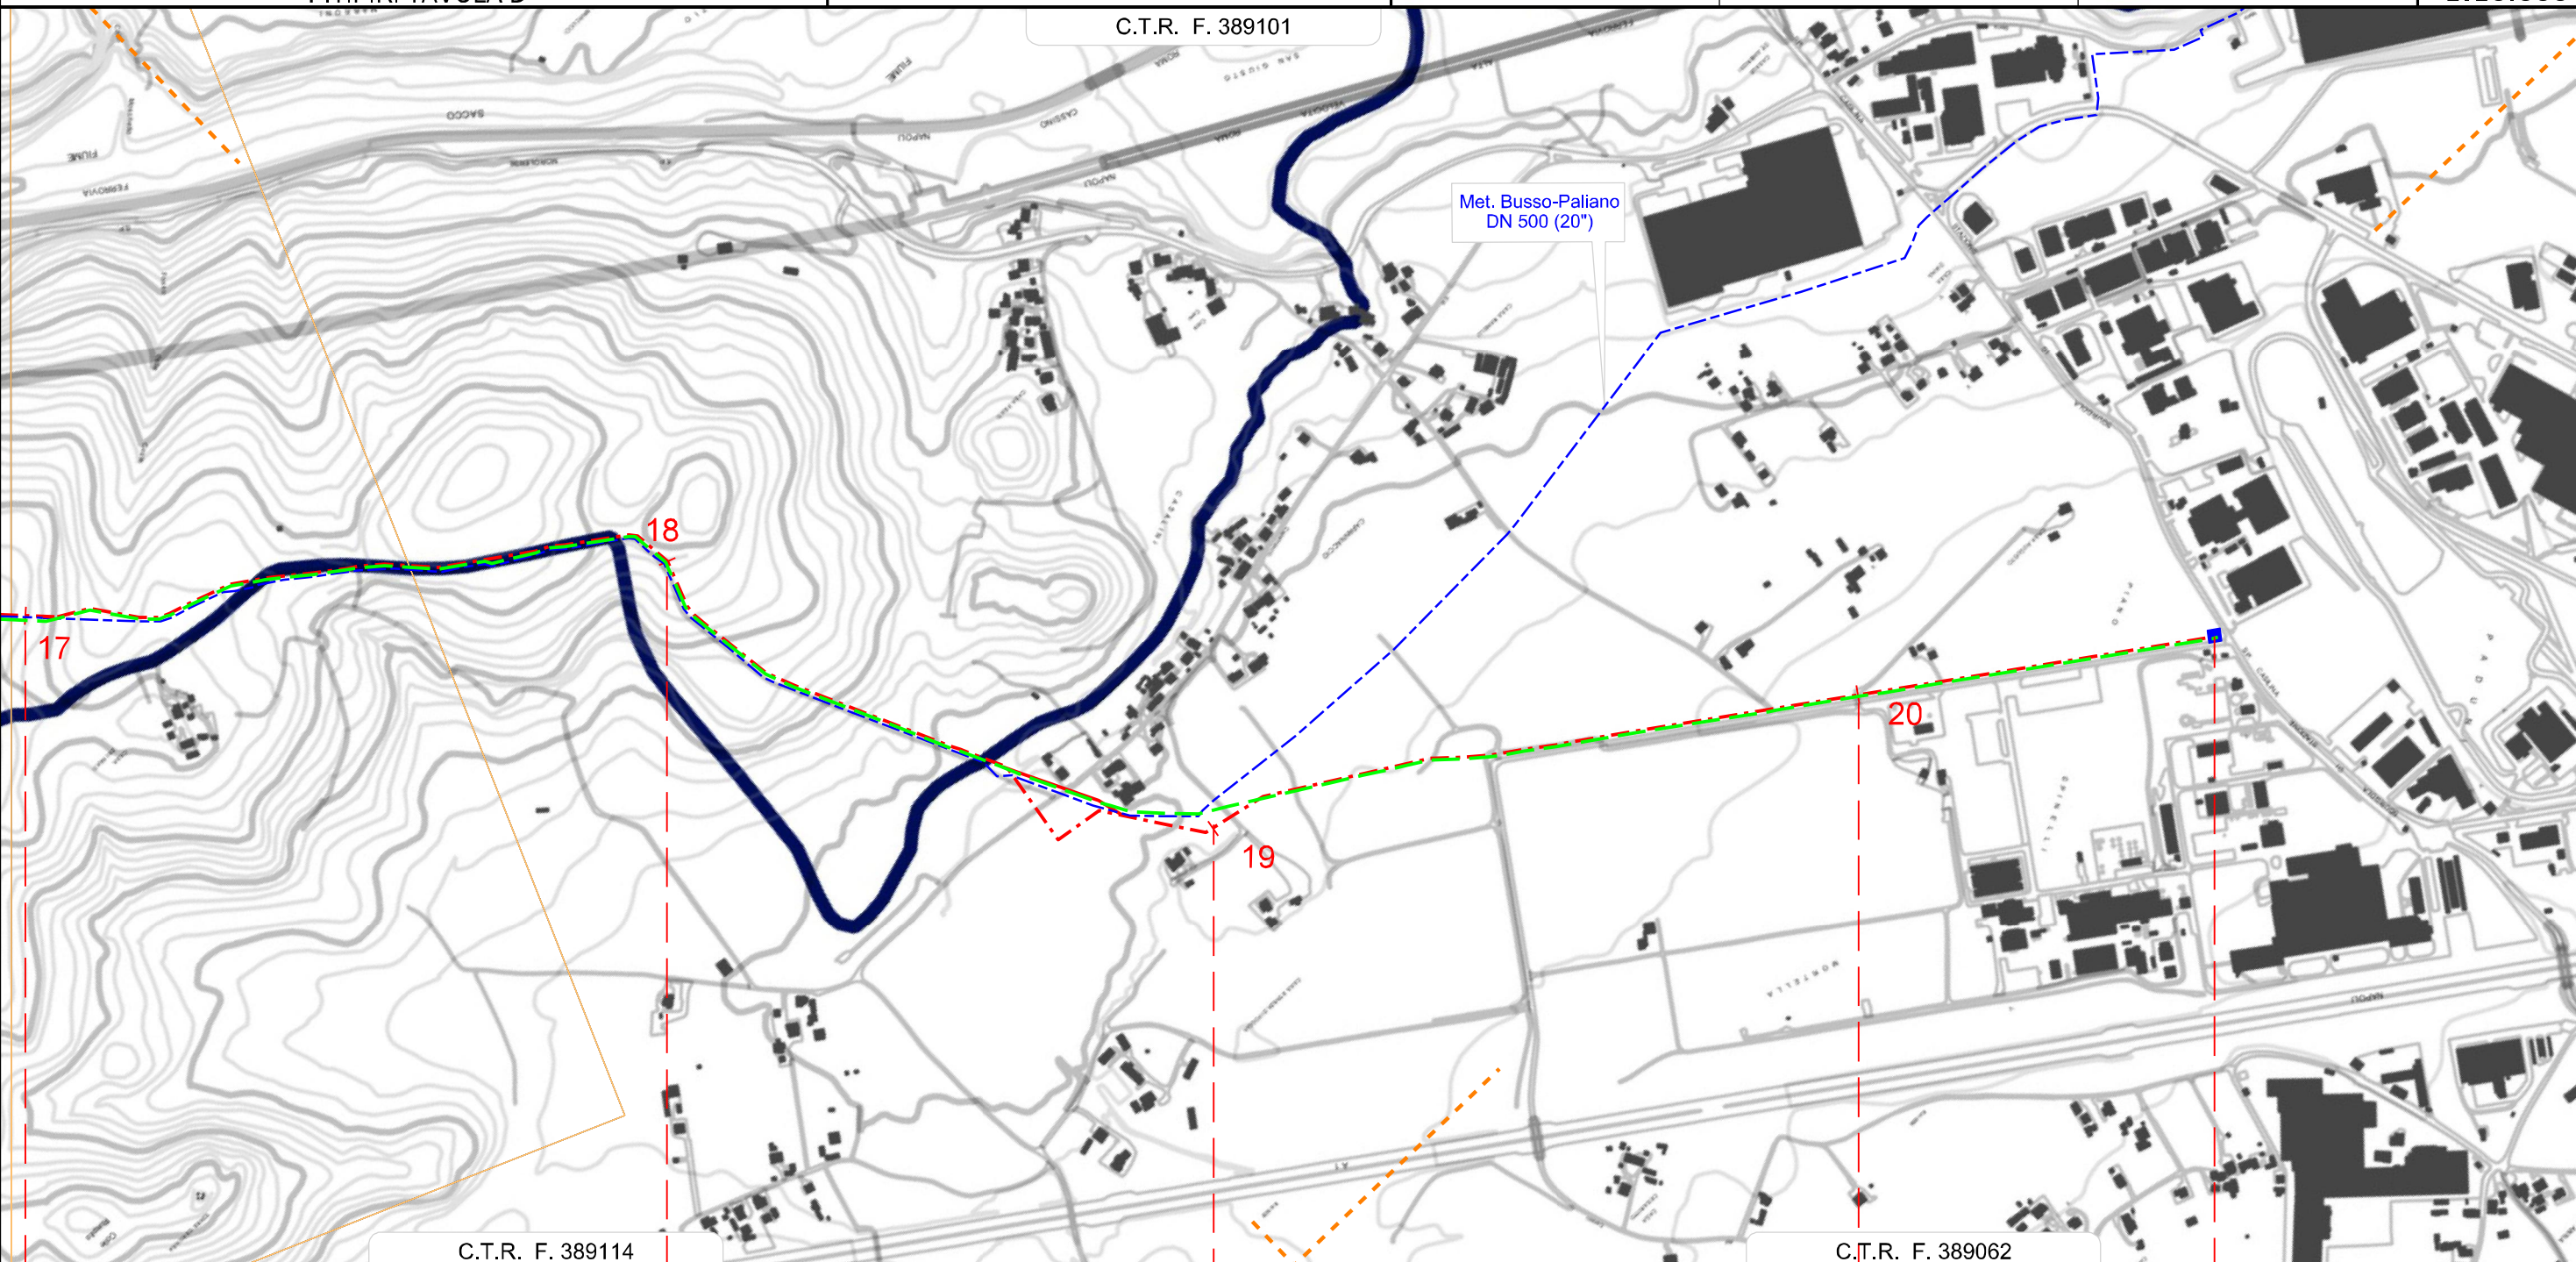

17	18	19	20	20+560
SGURGOLA	ANAGNI	SGURGOLA	ANAGNI	
FROSINONE	FROSINONE	FROSINONE	FROSINONE	

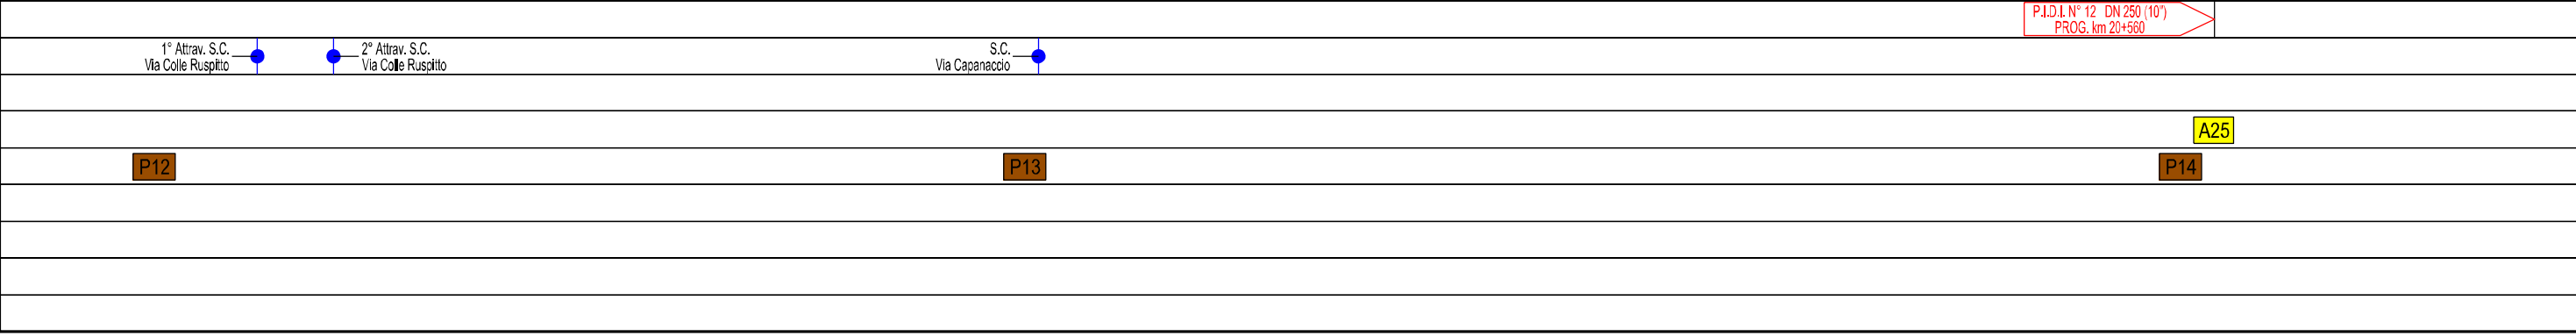

Il presente disegno e' di proprieta' aziendale - La societa' tutelera' i propri diritti a termine di legge.