



LEGENDA

SIMBOLOGIA CARTOGRAFICA

- - - - - Metanodotto in Progetto
- — — — — Altri Metanodotti in Progetto
- - - - - Metanodotto da Dismettere
- - - - - Metanodotto Esistente
- - - - - Limiti Fogli C.T.R.
- ▨▨▨▨▨▨ Gallerie, Tunnel, Mini-Microtunnel, Raise Boring e T.O.C.
- - ■ - - - Impianti di linea in progetto
- ▬▬▬▬▬▬ Strada di accesso agli impianti
- - ■ - - - Impianti di linea da Rimuovere
- - ■ - - - Impianti di linea su rete in esercizio

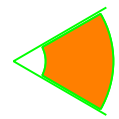

n. (Punto di Scatto Fotografico)

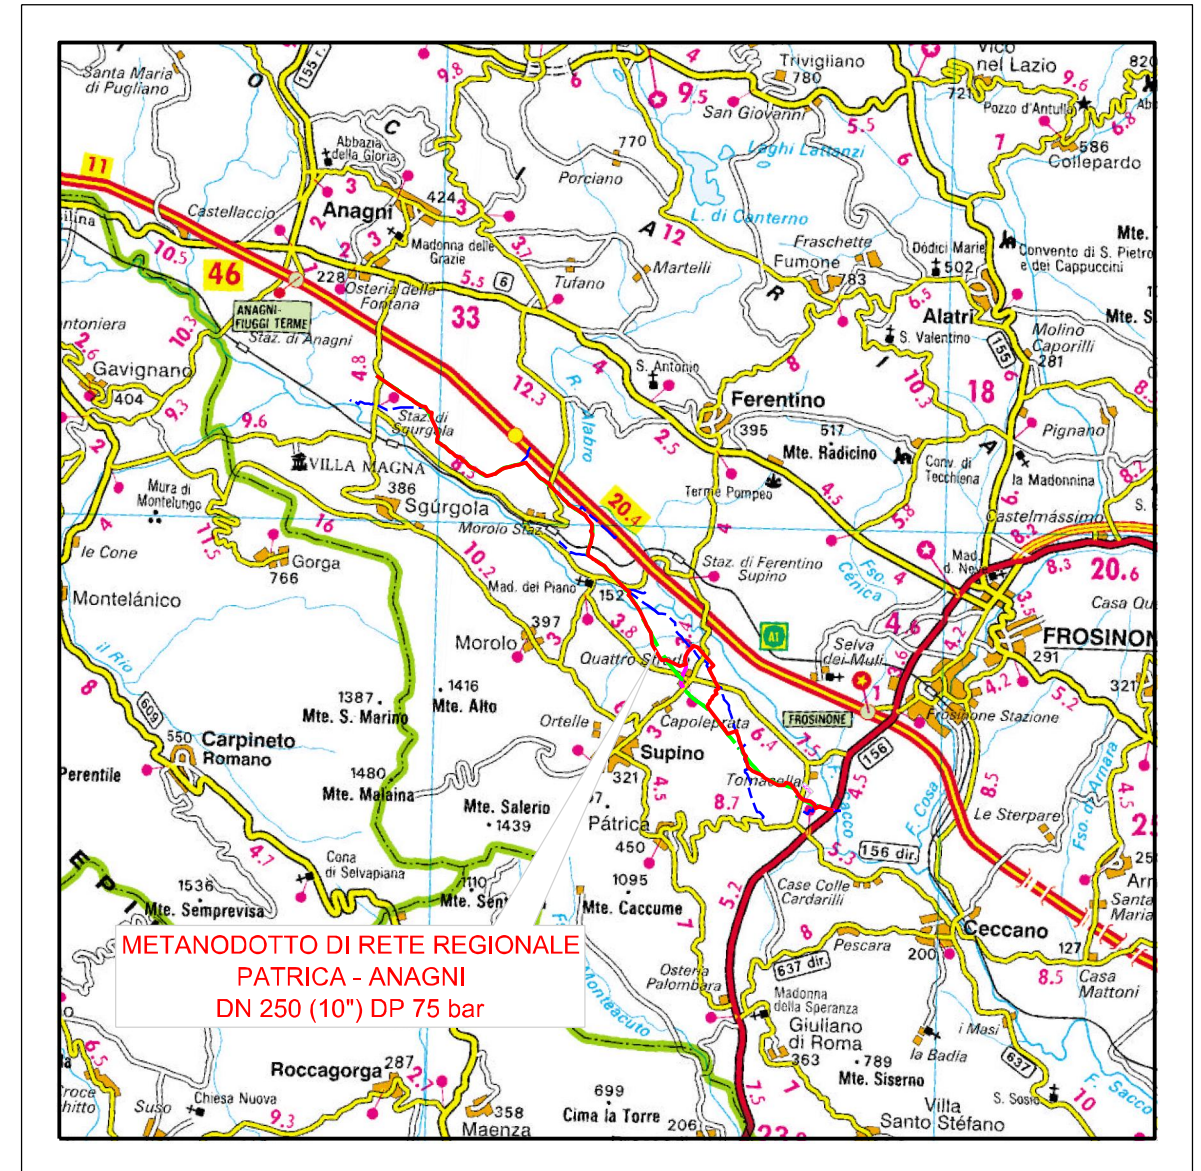


INQUADRAMENTO CARTOGRAFICO 1/200.000


Progressiva chilometrica	n.	n.
Comuni	COMUNE	
Province	PROVINCIA	
Impianti	TIPO-N.-PROG.	TIPO-N.-ESISTENTE DA MODIFICARE
Attraversamenti principali	Nome Tipo	
Attraversamenti Trenchless		
Allargamenti Fascia di Lavoro	An°	
Strade – Piazzole Stoccaggio Tubi	Pn°	Accesso Impianti

0	01/07/2023	EMISSIONE				LEARDI	LEARDI	SGI		
Rev.	Data	Descrizione			Disegn.	Contr.	Approv.			
Proprietario			Progettista				COMMESSA	UNITA'		
"RIFACIMENTO GASDOTTO PATRICA - ANAGNI"							5738	001		
DN 250 (10") DP 75 bar										
DA NODO 3260 A NODO 4010 ED OPERE CONNESSE							DISEGNO	PG-D-1007		
TRACCIATO DI PROGETTO SU FOTO AEREA							REVISIONE	0		
							Fg. 1 DI	6		
							SCALA	1:10.000		

"RIFACIMENTO GASDOTTO PATRICA - ANAGNI"
 DN 250 (10") DP 75 bar
 DA NODO 3260 A NODO 4010 ED OPERE CONNESSE
 TRACCIATO DI PROGETTO SU FOTO AEREA

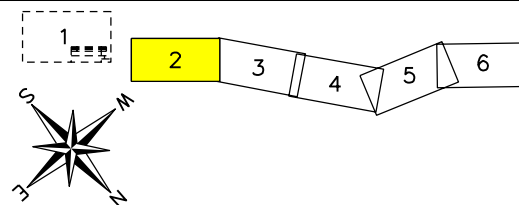


0	01/07/2023	EMISSIONE	LEARDI	LEARDI	SGI	Foglio
INDICE	DATA	REVISIONI	ELABORATO	VERIFICATO	APPROVATO	2
Proprietario	Progettista		Dis.	PG-D-1007		di 6
			Comm.	5738		Scala
						1:10.000

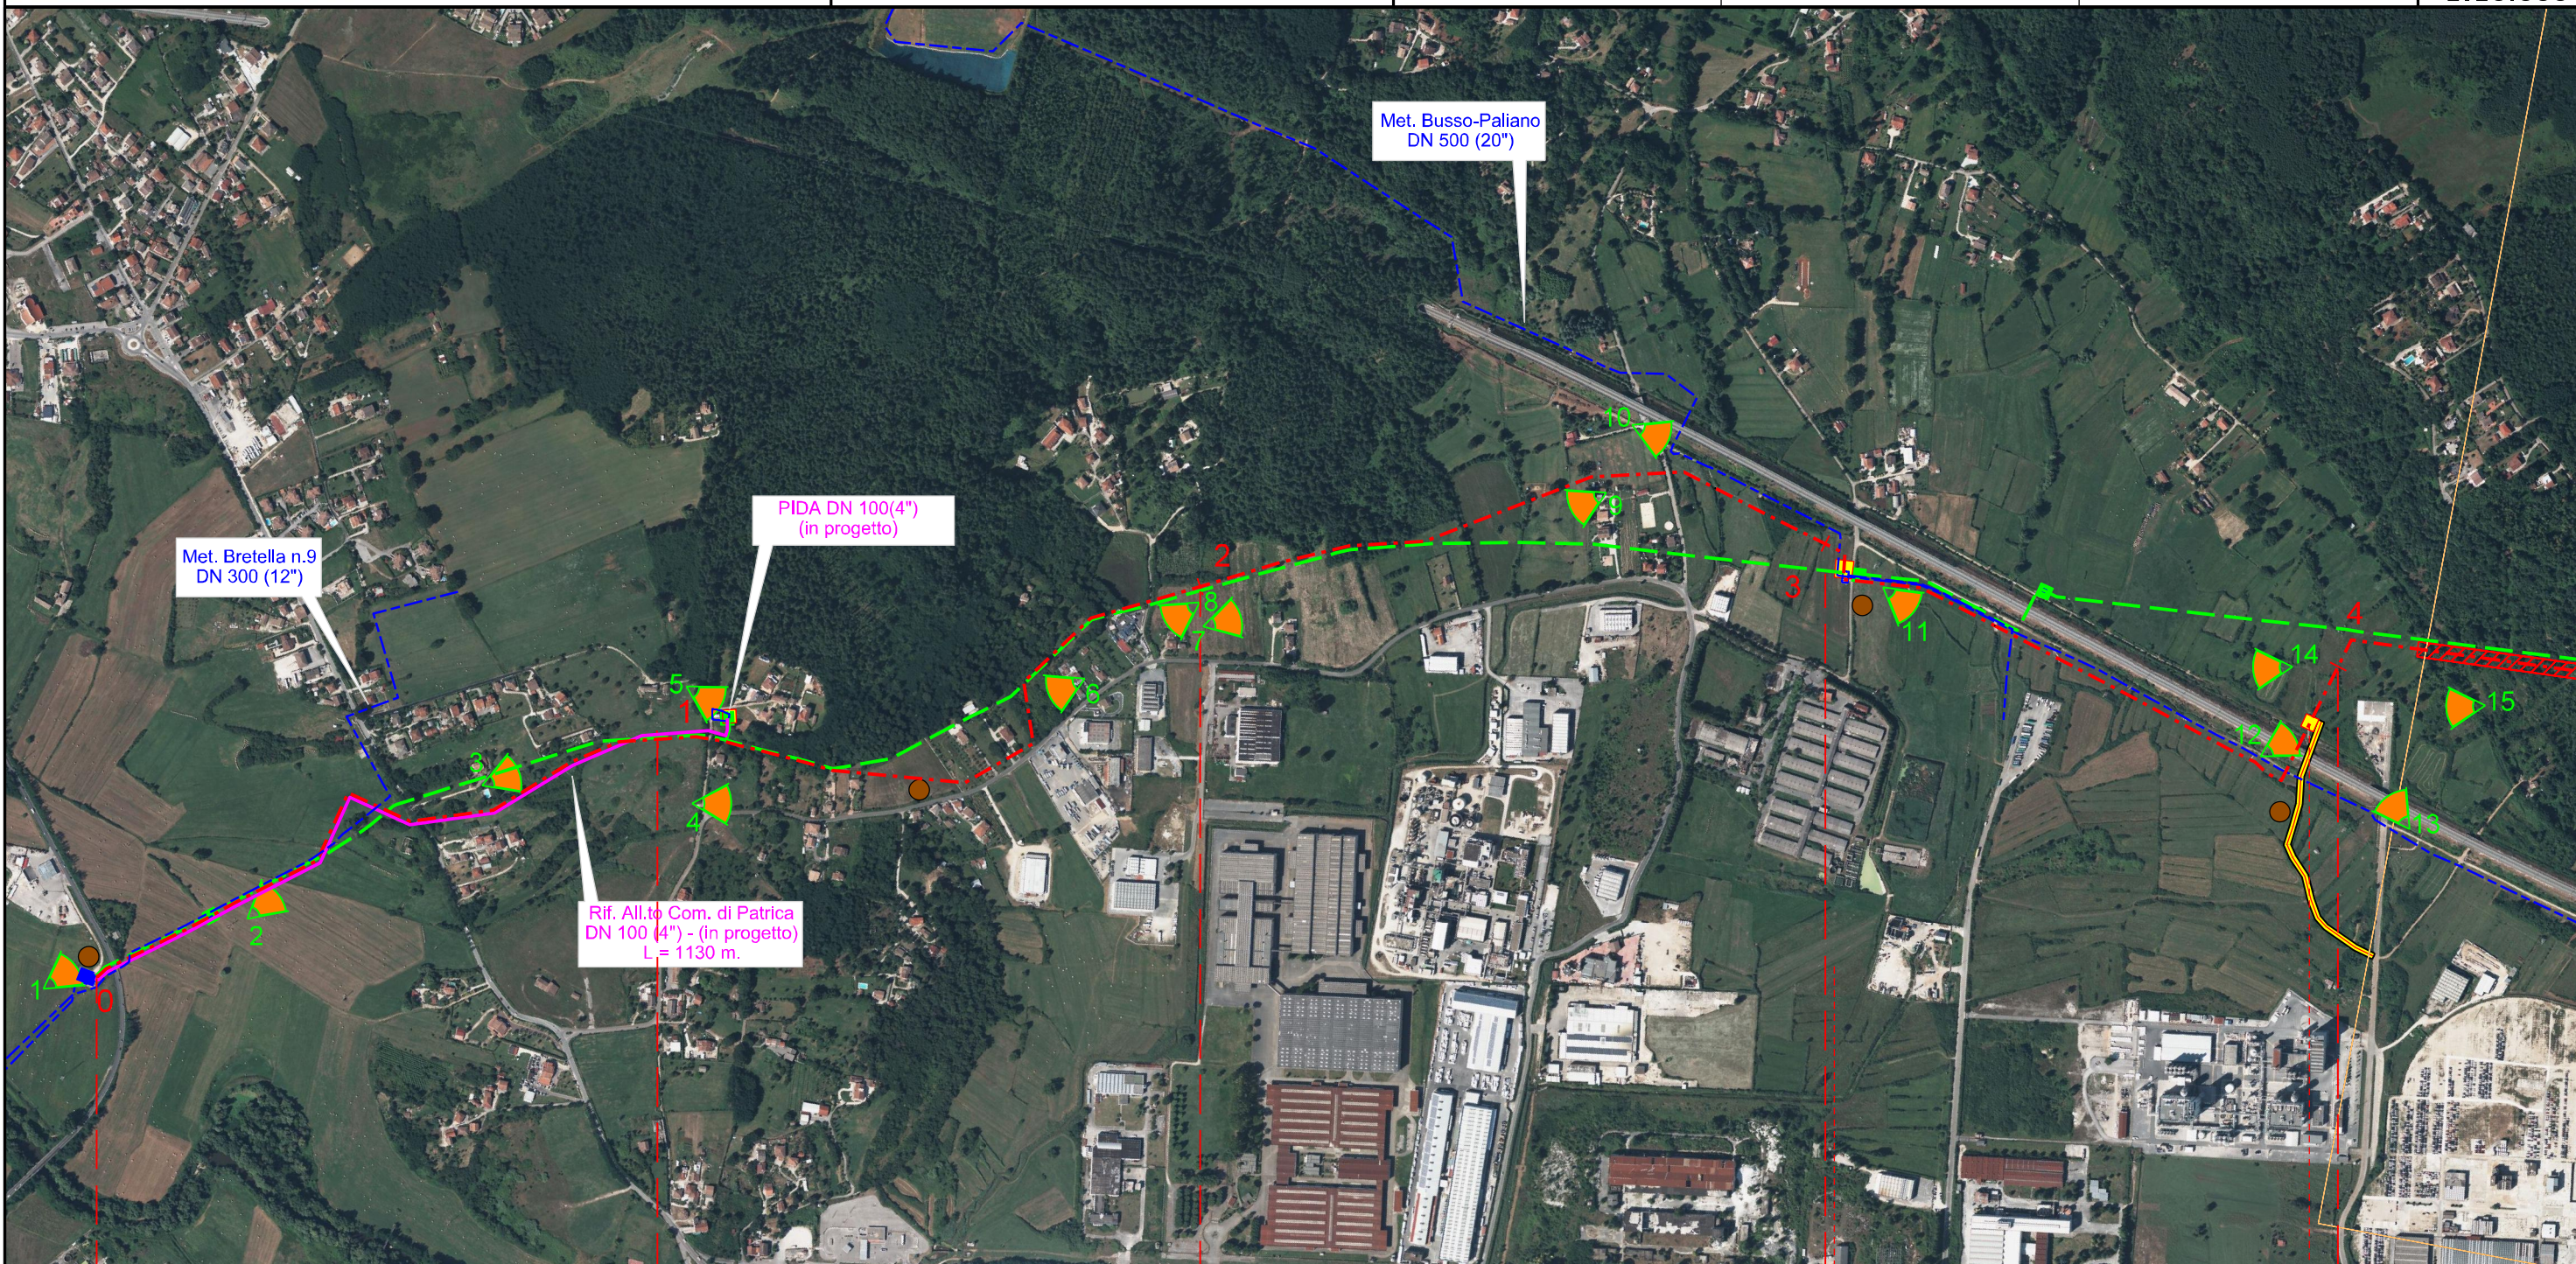


0	1	2	3	4
PATRICA		PATRICA		PATRICA
FROSINONE		FROSINONE		SUPINO
P.I.D.I. N° 1 DN 250 (10") PROG. km 0+000		P.I.L. N° 2 DN 250 (10") PROG. km 3+060		P.I.L. N° 3 DN 250 (10") PROG. km 3+900
S.S. N° 156	1° Attrav. S.P. N° 11	S.C. Via Macchia Piana-Tomacelle	S.C. Via Vadisi	1° Attrav. TAV ROMA-NAPOLI
			Fosso Vacisio o Torretta	Fosso della Vadisi o della Tosca
	A1	A2	A3	A4
				A5
P1		P2		P3
				A6
				A7
				P4

Il presente disegno e' di proprieta' aziendale - La societa' tutelera' i propri diritti a termine di legge.

"RIFACIMENTO GASDOTTO PATRICA - ANAGNI"
 DN 250 (10") DP 75 bar
 DA NODO 3260 A NODO 4010 ED OPERE CONNESSE
 TRACCIATO DI PROGETTO SU FOTO AEREA

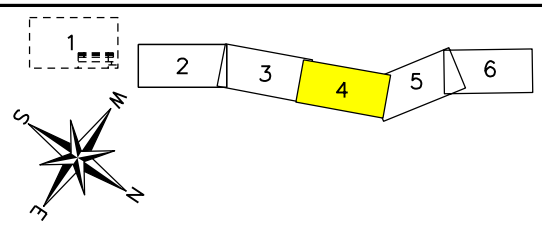

0	01/07/2023	EMISSIONE	LEARDI	LEARDI	SGI	Foglio
INDICE	DATA	REVISIONI	ELABORATO	VERIFICATO	APPROVATO	4
Proprietario	Progettista		Dis.	PG-D-1007		di 6
				Comm.	5738	Scala
						1:10.000

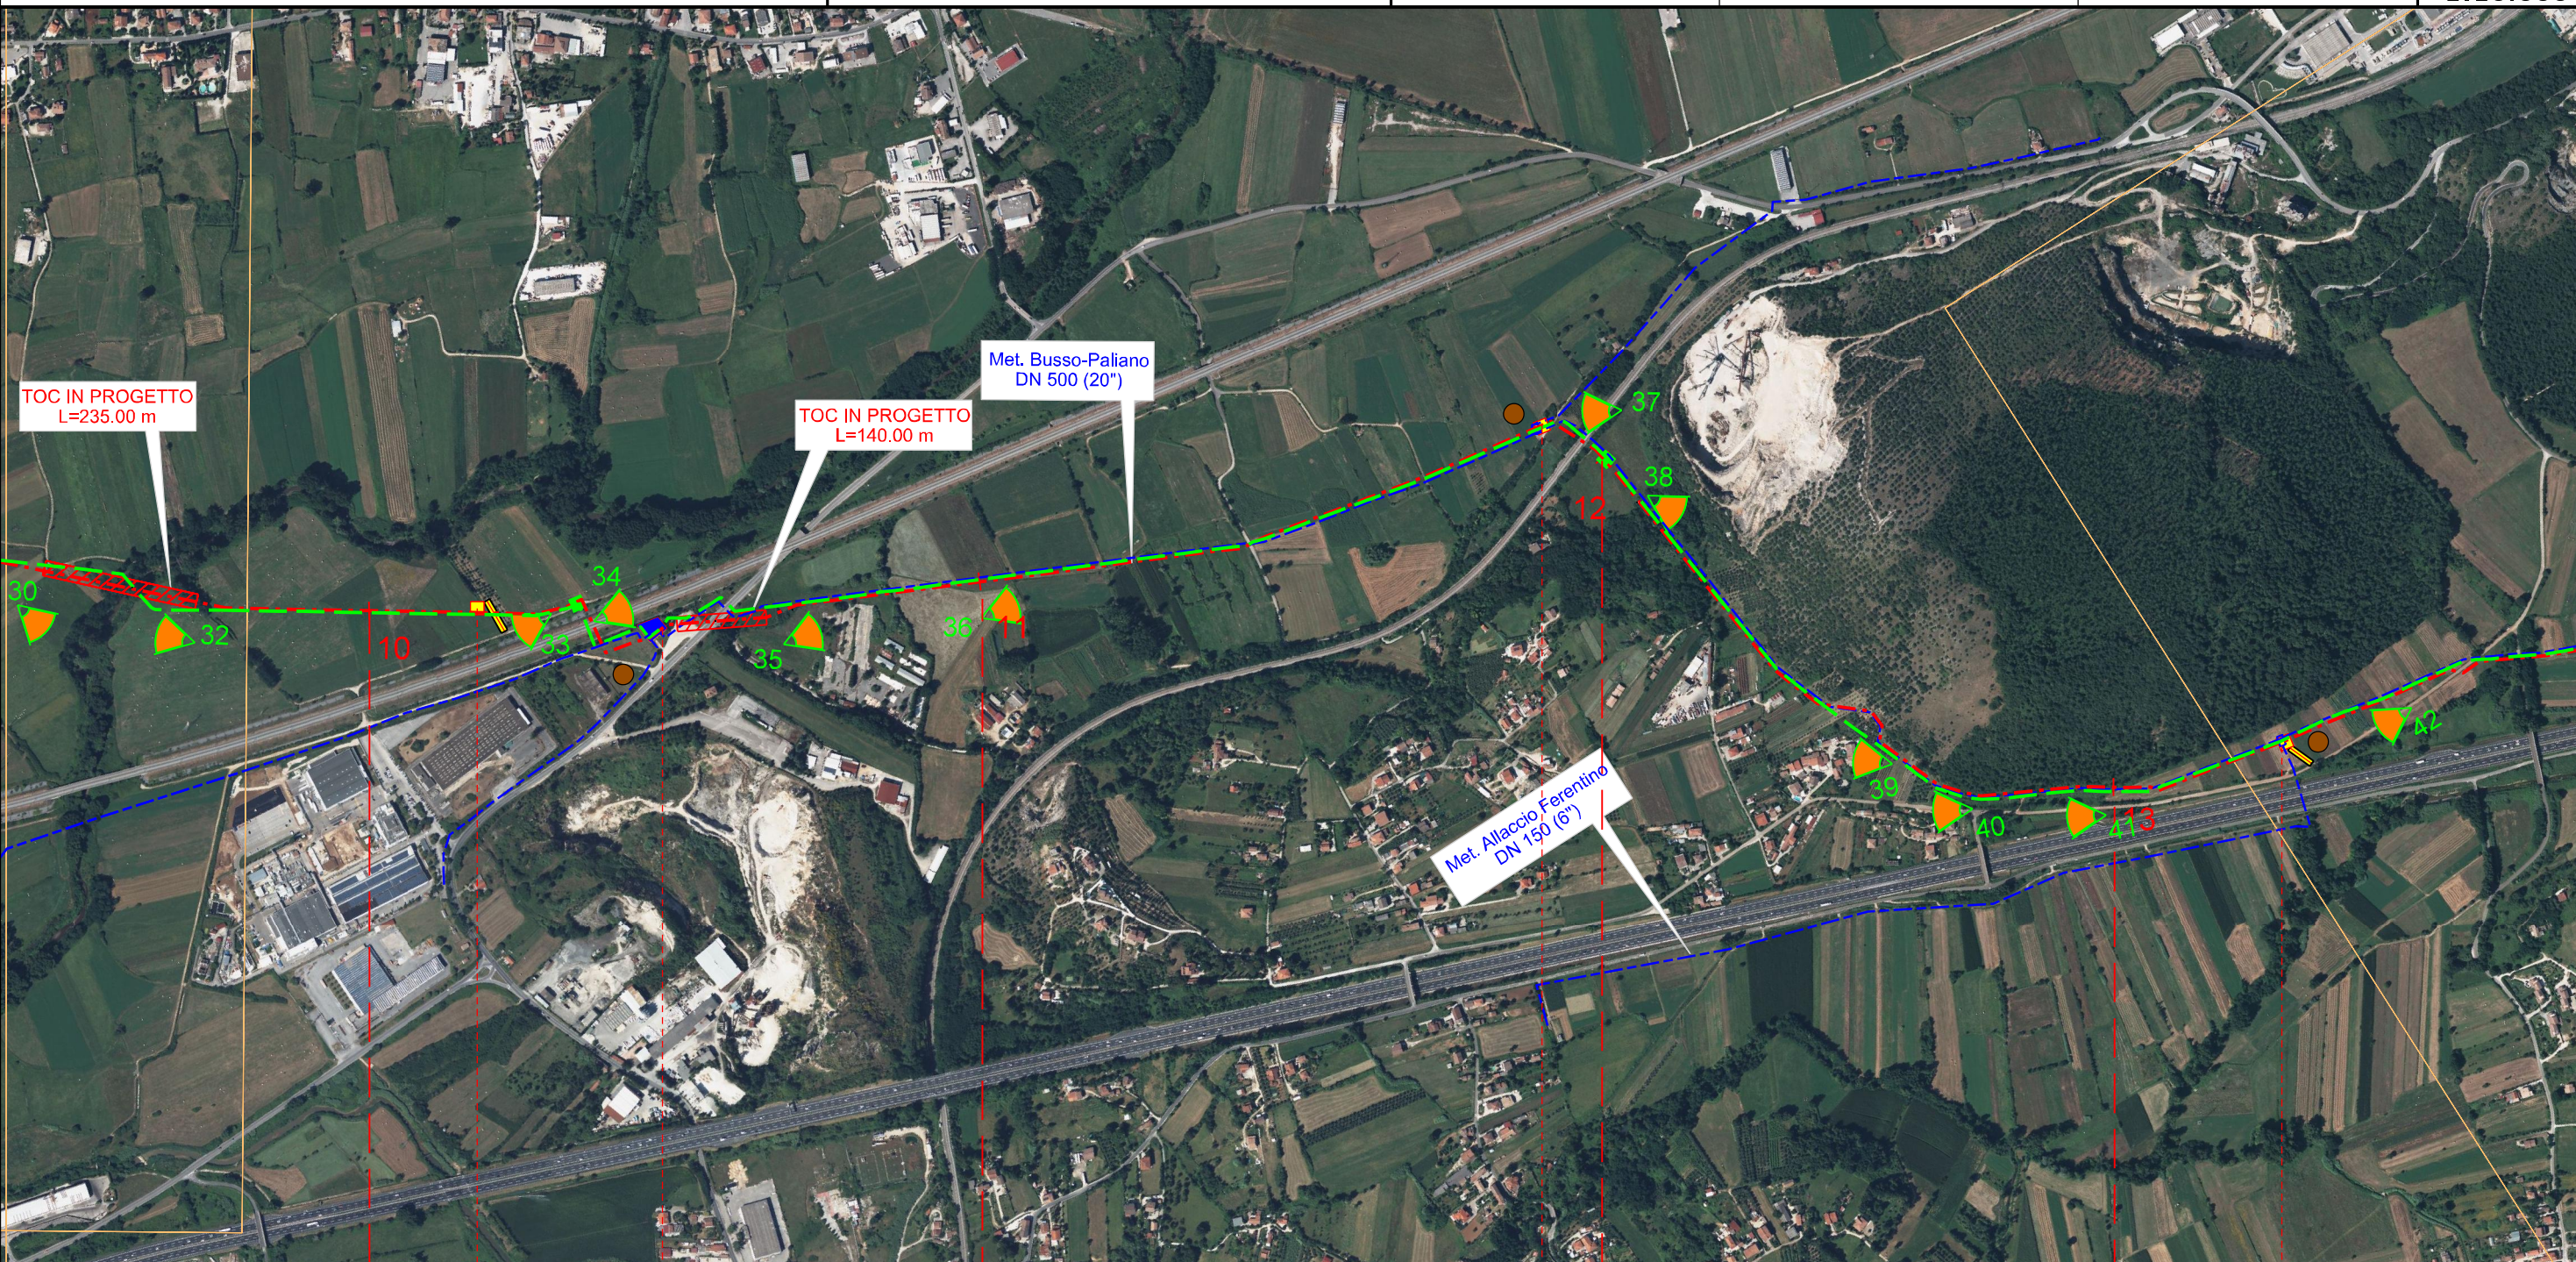


10	11	12	13
SUPINO	FERENTINO	FERENTINO	FERENTINO
FROSINONE	FROSINONE	FROSINONE	FROSINONE
FIUME SACCO	P.I.L. N° 7 DN 250 (10") PROG. km 10+160	P.I.L. N° 8 DN 250 (10") PROG. km 10+510	P.I.L. N° 10 DN 250 (10") PROG. km 13+270
	4° Attrav. TAV ROMA-NAPOLI	S.P. N° 122	S.C. In Terra
		Fosso detto Vado Zarlo	S.C. Via Cornazzano
		S.C. In Terra	Attrav. FS ROMA-CASSINO-NAPOLI
			S.C. In Terra
			S.C. Via Tofe
A17	A18	A19	A20
	A21		
	P8		
		A22	
		P9	
			A23
			P10


Il presente disegno e' di proprieta' aziendale - La societa' tutelera' i propri diritti a termine di legge.



"RIFACIMENTO GASDOTTO PATRICA - ANAGNI"
 DN 250 (10") DP 75 bar
 DA NODO 3260 A NODO 4010 ED OPERE CONNESSE
 TRACCIATO DI PROGETTO SU FOTO AEREA

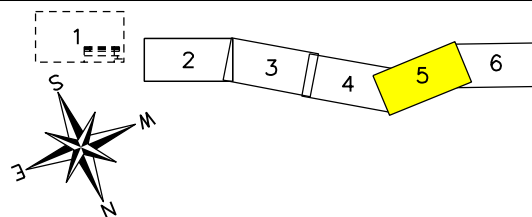

0	01/07/2023	EMISSIONE	LEARDI	LEARDI	SGI	Foglio 5 di 6 Scala 1:10.000
INDICE	DATA	REVISIONI	ELABORATO	VERIFICATO	APPROVATO	
Proprietario		Progettista		Dis. PG-D-1007		
				Comm. 5738		

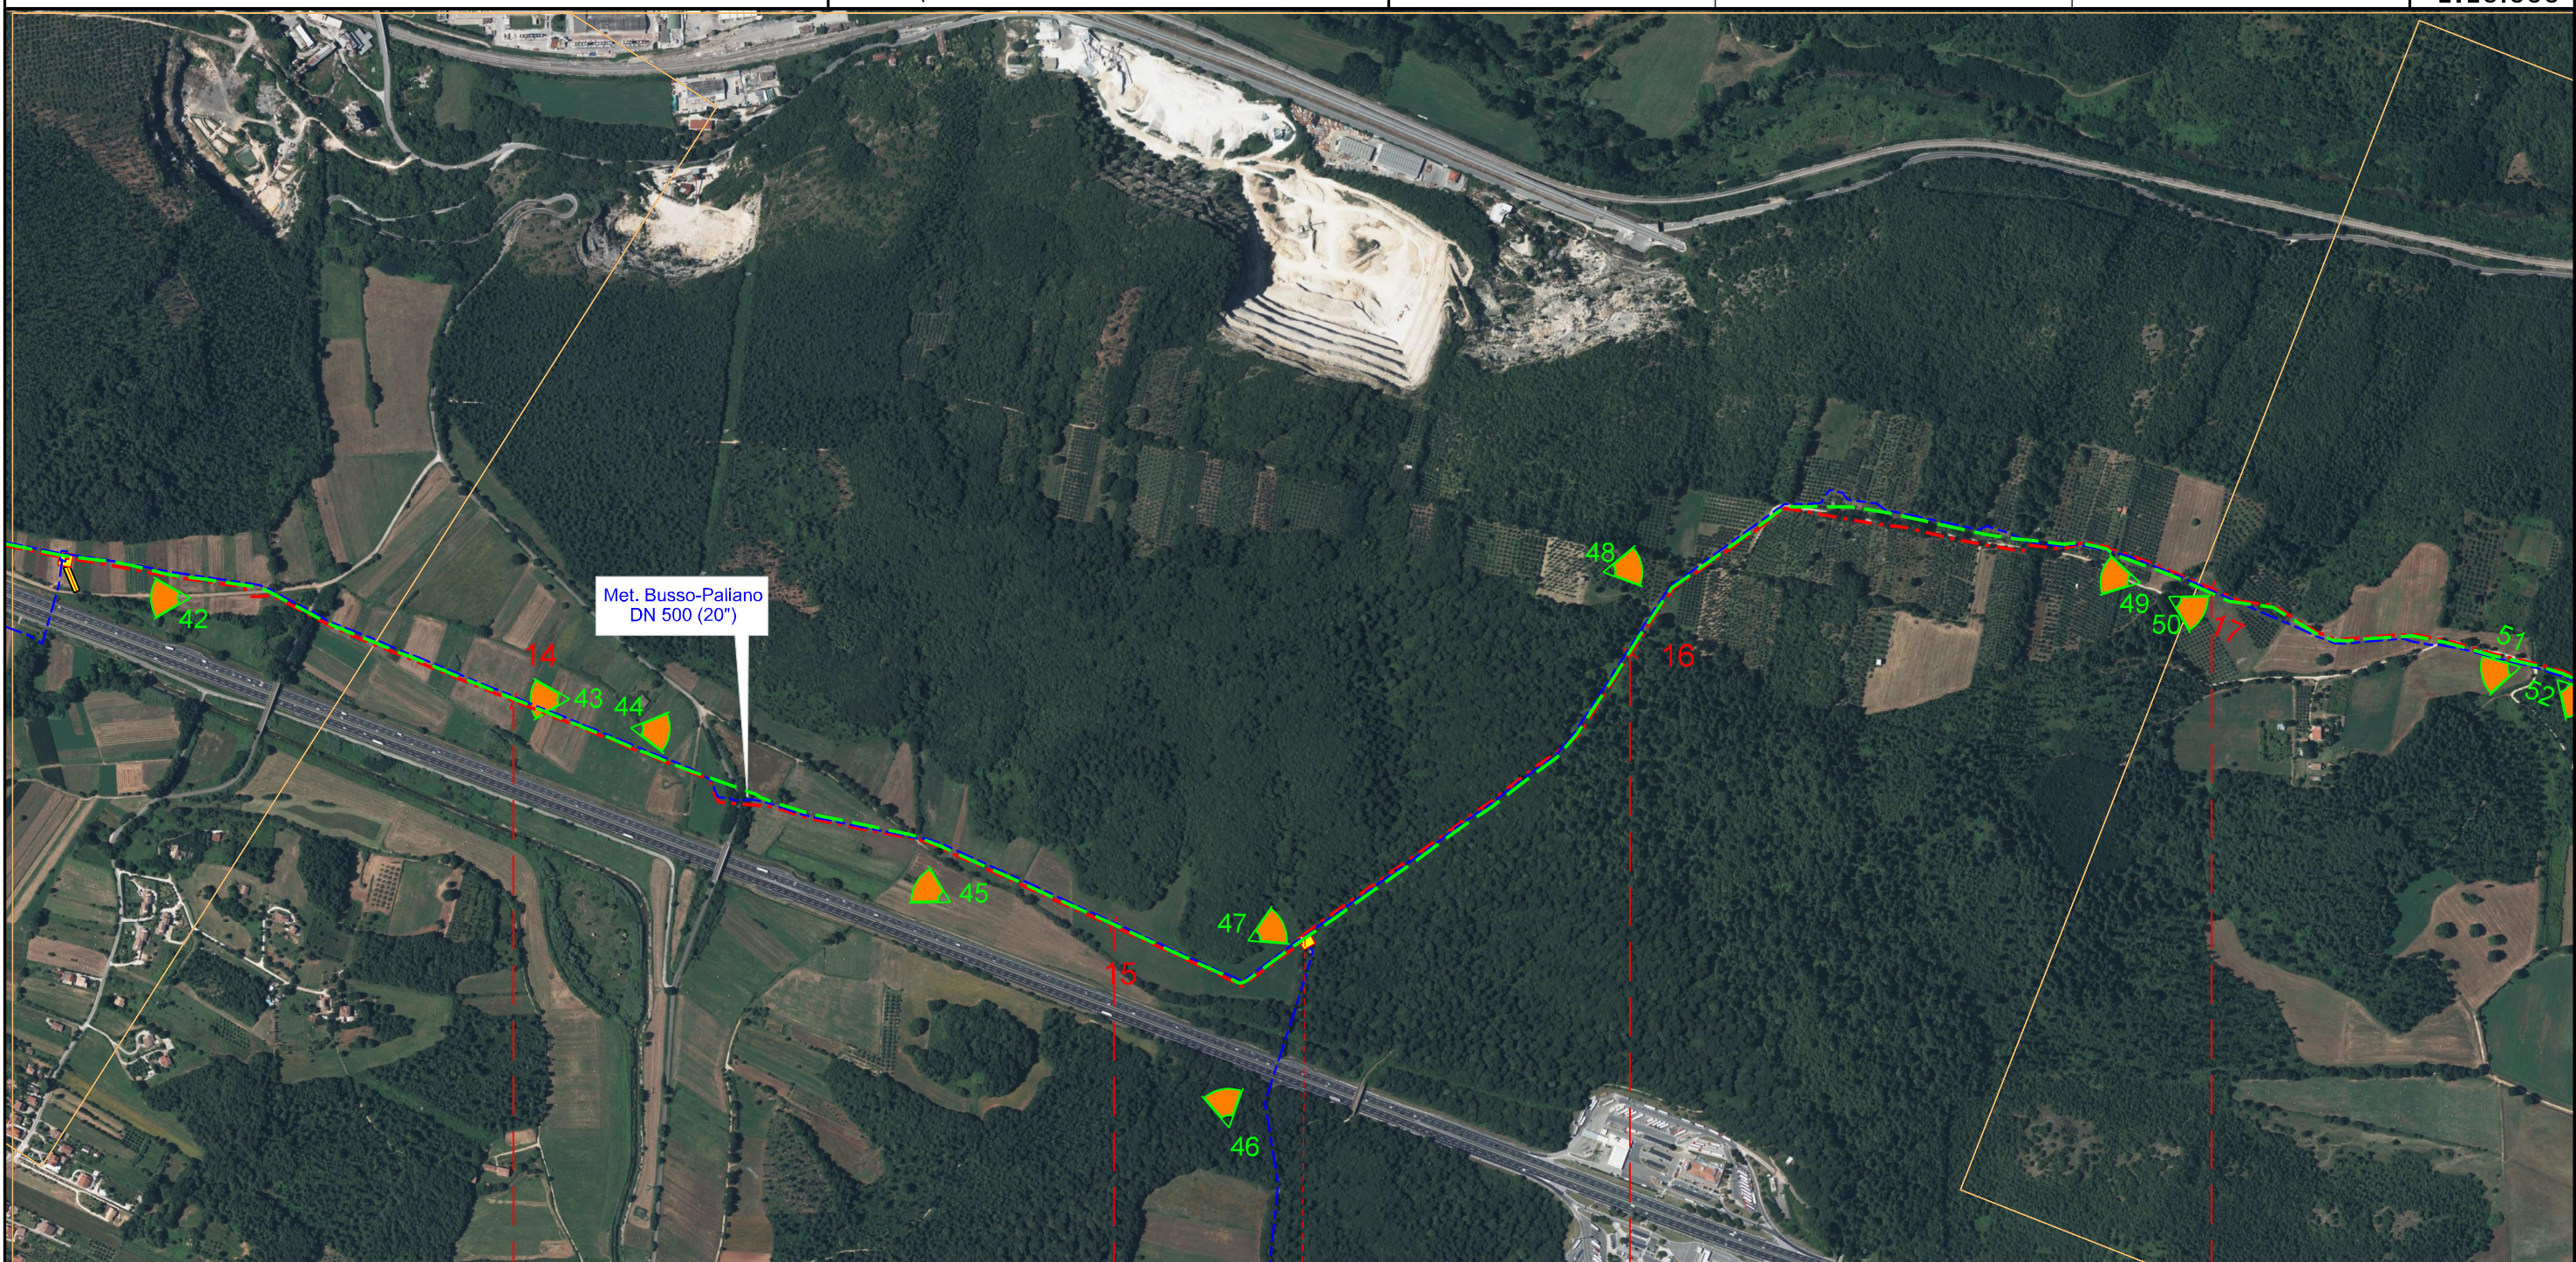


14		15		16		17	
FERENTINO		ANAGNI		SGURGOLA			
FROSINONE		FROSINONE		FROSINONE			
S.C. In Terra		S.P. N°159		S.C. In Terra		S.C. Via Colle Rusdillo	
P10		P11		A24		P12	


Il presente disegno e' di proprieta' aziendale - La societa' tutelera' i propri diritti a termine di legge.



"RIFACIMENTO GASDOTTO PATRICA - ANAGNI"
 DN 250 (10") DP 75 bar
 DA NODO 3260 A NODO 4010 ED OPERE CONNESSE
 TRACCIATO DI PROGETTO SU FOTO AEREA

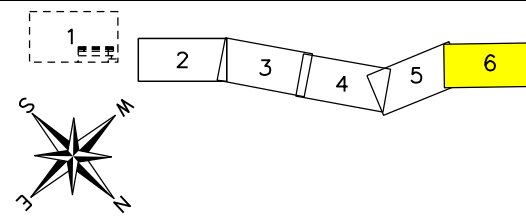

0	01/07/2023	EMISSIONE	LEARDI	LEARDI	SGI	Foglio 6 di 6 Scala 1:10.000
INDICE	DATA	REVISIONI	ELABORATO	VERIFICATO	APPROVATO	
Proprietario		Progettista		Dis. PG-D-1007		
				Comm. 5738		

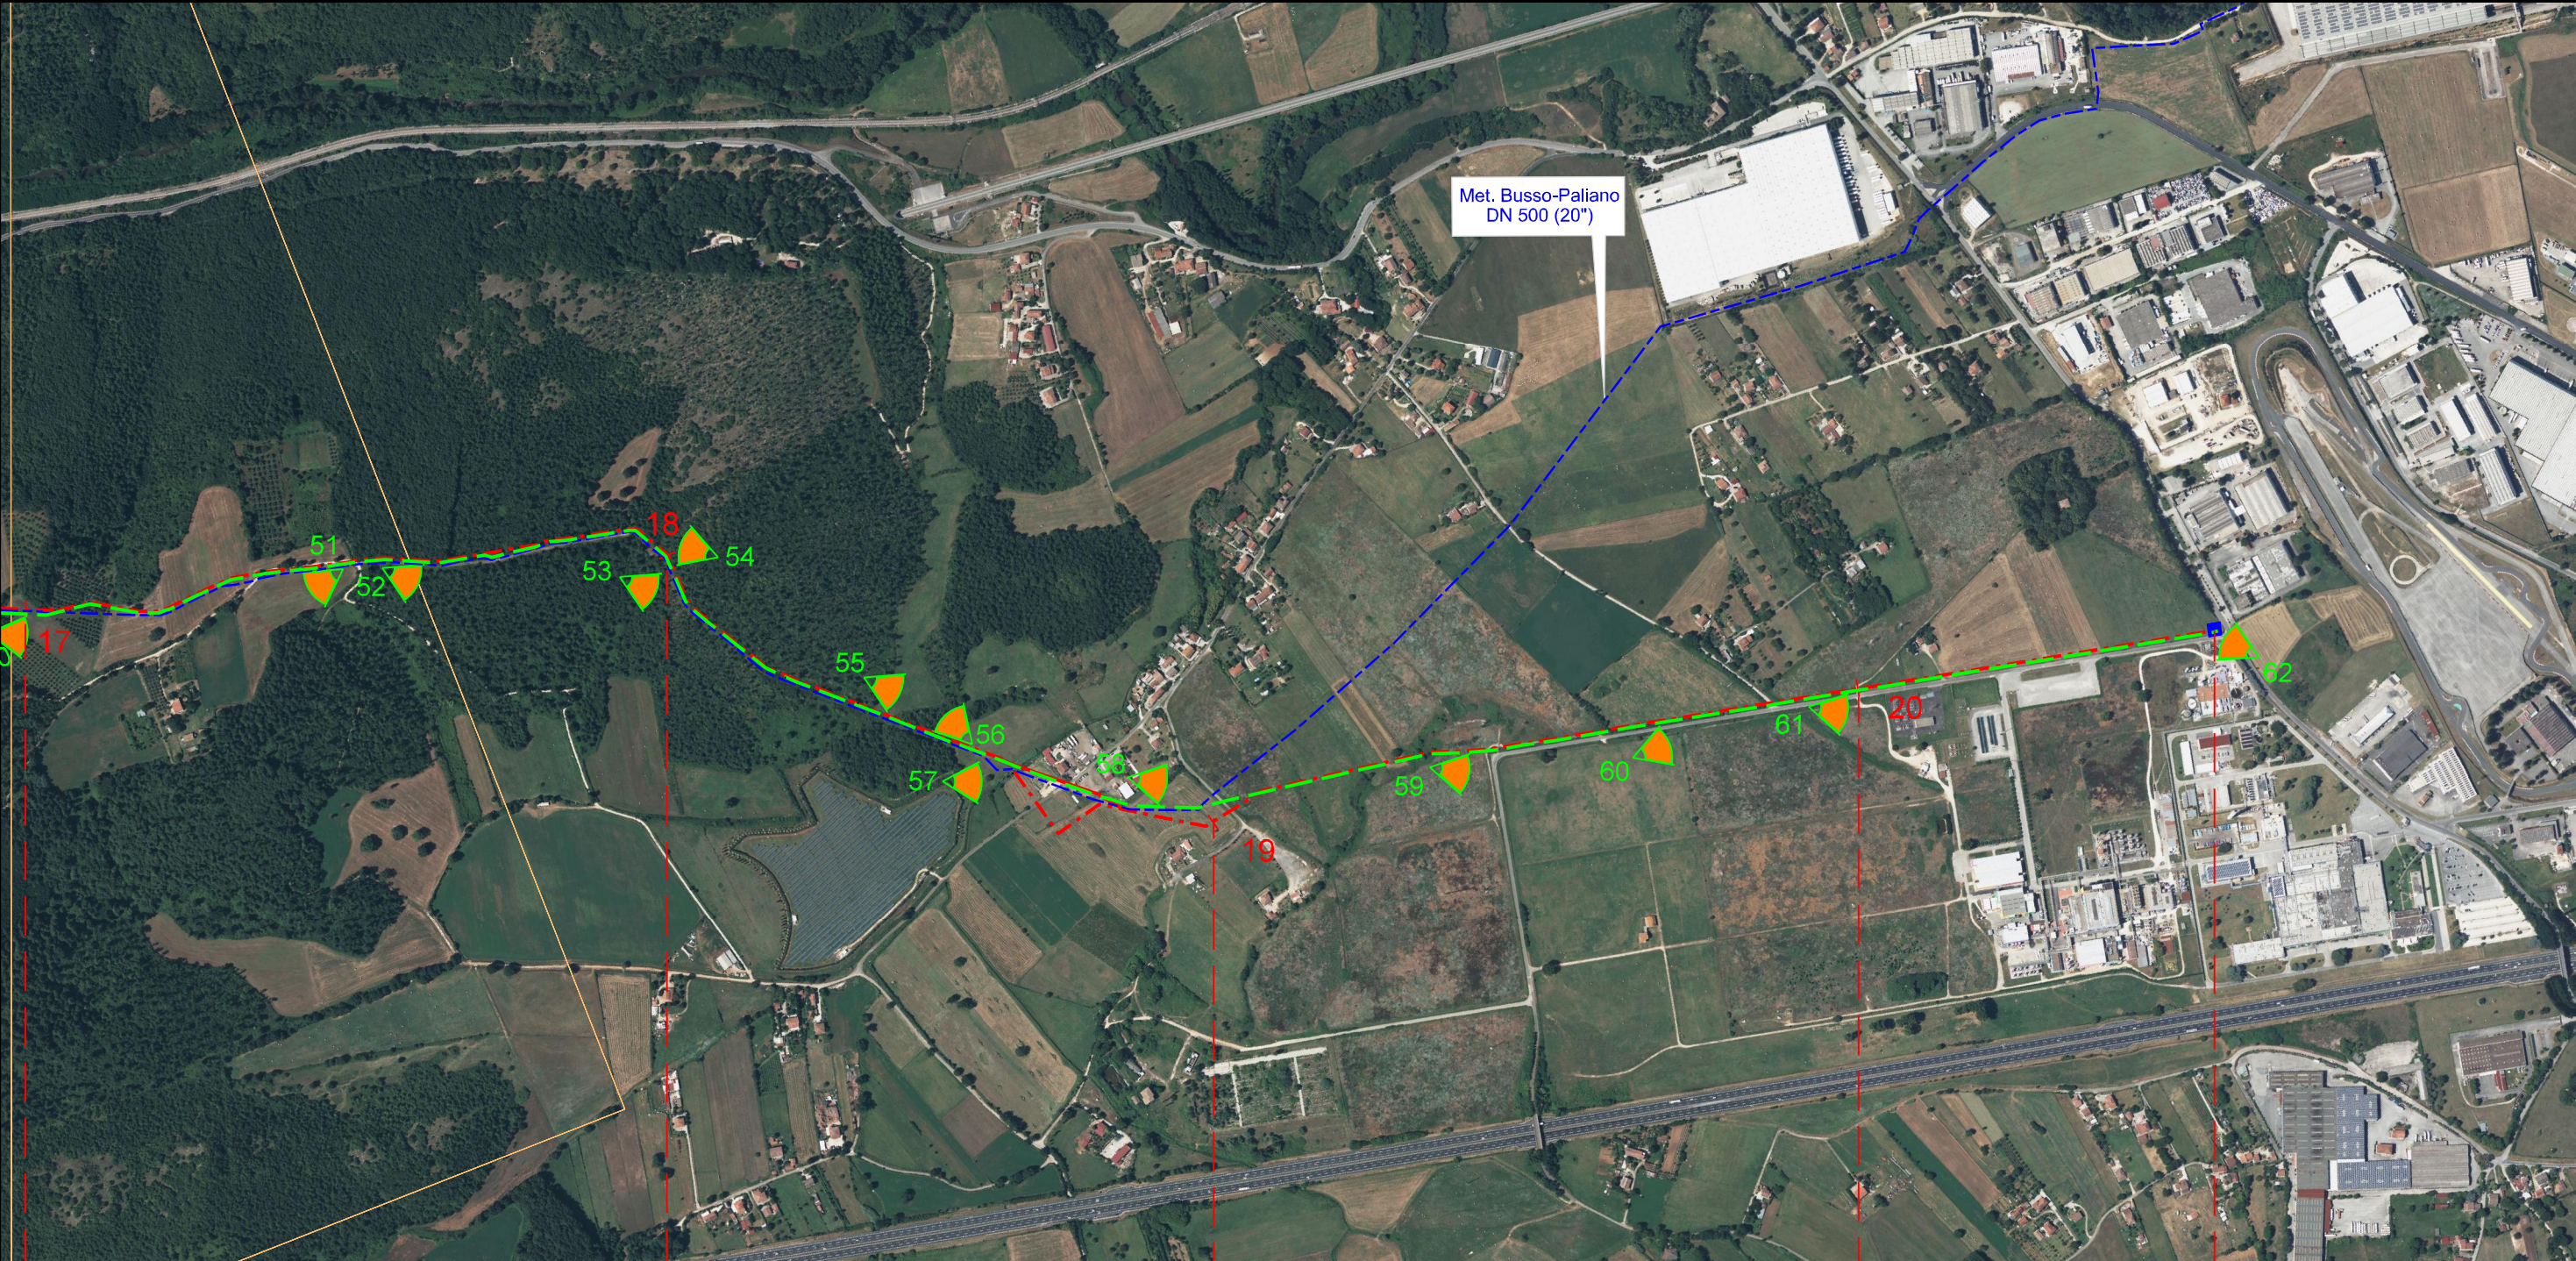

17	18	19	20	20+560
SGURGOLA	ANAGNI	SGURGOLA	ANAGNI	
FROSINONE	FROSINONE	FROSINONE	FROSINONE	
1° Attrav. S.C. Via Colle Ruspetto		2° Attrav. S.C. Via Colle Ruspetto		S.C. Via Capanaccio
P12		P13		A25 P14
P.I.D.I. N° 12 DN 250 (10") PROG. km 20+560				

Il presente disegno e' di proprieta' tutelata - La societa' tutelera' i propri diritti a termine di legge.