


LEGENDA

SIMBOLOGIA CARTOGRAFICA

- - - - - Metanodotto in Progetto
- — — — — Altri Metanodotti in Progetto
- - - - - Metanodotto da Dismettere
- - - - - Metanodotto Esistente
- - - - - Limiti Fogli C.T.R.
- ▨▨▨▨▨▨ Gallerie, Tunnel, Mini-Microtunnel, Raise Boring e T.O.C.
- - - - - Impianti di linea in progetto
- Strada di accesso agli impianti
- Impianti di linea da Rimuovere
- Impianti di linea su rete in esercizio

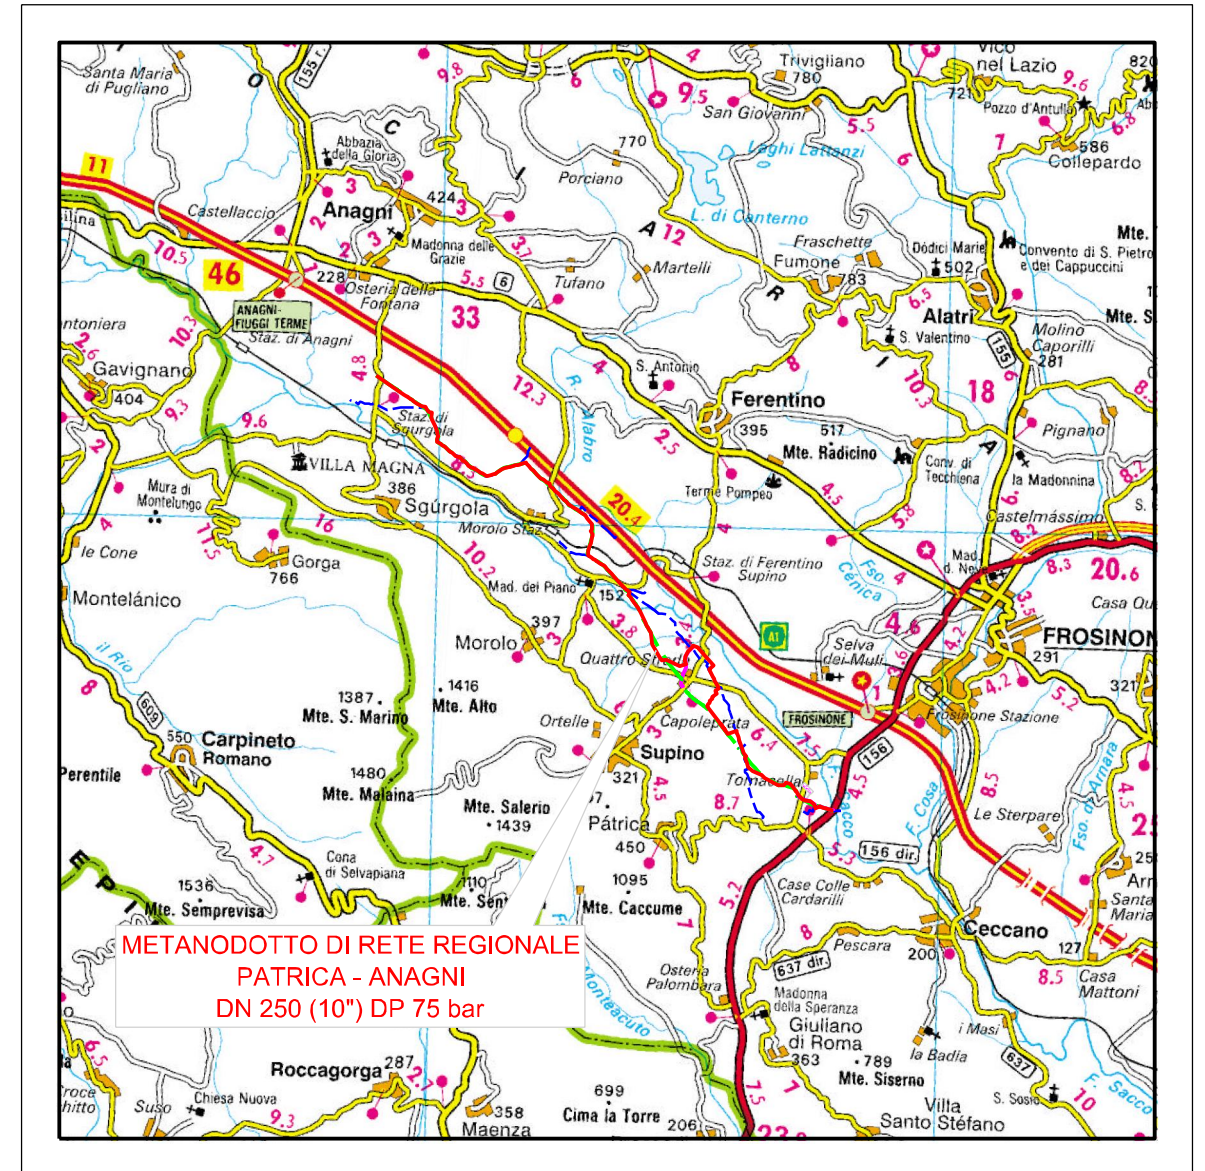


INQUADRAMENTO CARTOGRAFICO 1/200.000


Progressiva chilometrica	n.		n.
Comuni	COMUNE		
Province	PROVINCIA		
Impianti	TIPO-N.-PROG.	TIPO-N.-ESISTENTE DA MODIFICARE	
Attraversamenti principali	● Nome Tipo		
Attraversamenti Trenchless			
Allargamenti Fascia di Lavoro	An°		
Strade – Piazzole Stoccaggio Tubi	Pn° Accesso Impianti		
Palizzata	PA		
Gabbionata	GA		
Muro di sostegno	MS		

0	01/07/2023	EMISSIONE				LEARDI	LEARDI	SGI	
Rev.	Data	Descrizione				Disegn.	Contr.	Approv.	
Proprietario			Progettista					COMMESSA 5738	UNITA' 001
"RIFACIMENTO GASDOTTO PATRICA - ANAGNI" DN 250 (10") DP 75 bar DA NODO 3260 A NODO 4010 ED OPERE CONNESSE						DISEGNO PG-D-1011			
						REVISIONE 0			
OPERE DI MITIGAZIONE E RIPRISTINO						Fg. 1 DI 6			
						SCALA 1:10.000			

"RIFACIMENTO GASDOTTO PATRICA - ANAGNI"
 DN 250 (10") DP 75 bar
 DA NODO 3260 A NODO 4010 ED OPERE CONNESSE
 OPERE DI MITIGAZIONE E RIPRISTINO

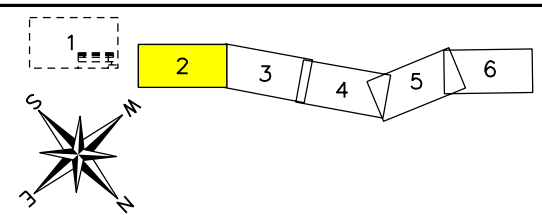


0	01/07/2023	EMISSIONE	LEARDI	LEARDI	SGI	Foglio 2 di 6 Scala 1:10.000
INDICE	DATA	REVISIONI	ELABORATO	VERIFICATO	APPROVATO	
Proprietario		Progettista		Dis.		PG-D-1011
						Comm. 5738

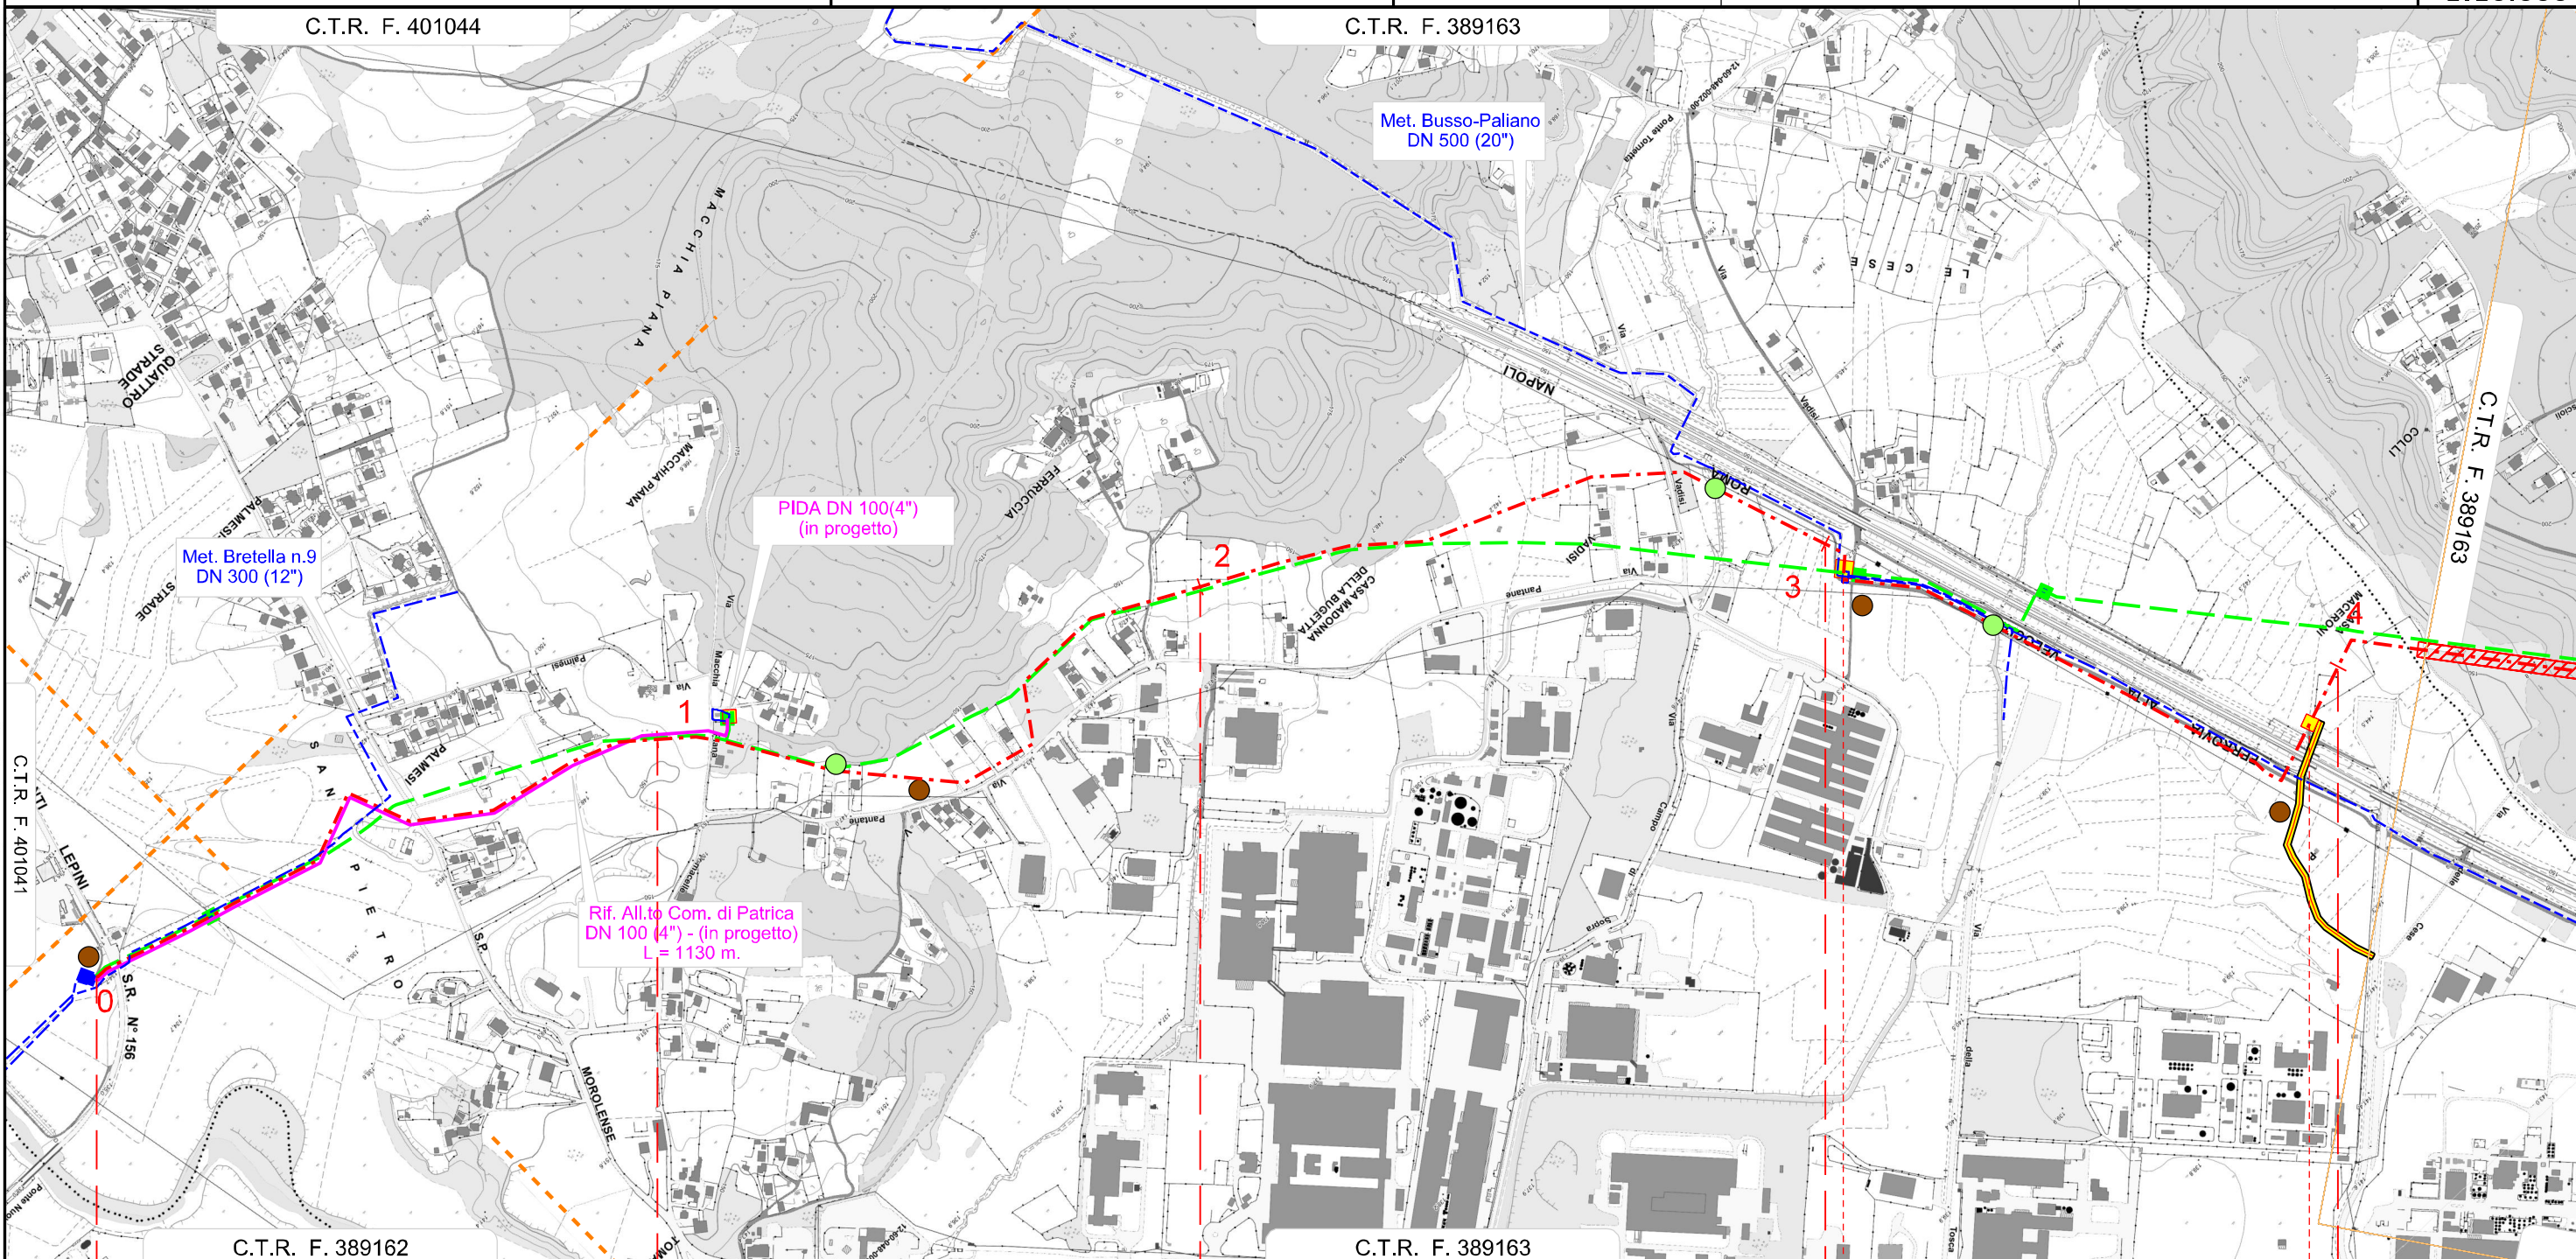


0	1	2	3	4
PATRICA		PATRICA		SUPINO
FROSINONE		FROSINONE		FROSINONE
S.S. N° 156	1° Attrav. S.P. N° 11	Via Macchia Piana-Tomacelle	S.C. Via Vadisi	1° Attrav. TAV ROMA-NAPOLI
			Fosso Vacisis o Torretta	Fosso della Vadisi o della Tosca
	A1	A2	A3	A4
				A5
				A6
				A7
P1		P2		P3
		PA		PA
				PA
				P4

Il presente disegno e' di proprieta' aziendale - La societa' tutelera' i propri diritti a termine di legge.

"RIFACIMENTO GASDOTTO PATRICA - ANAGNI"
DN 250 (10") DP 75 bar
DA NODO 3260 A NODO 4010 ED OPERE CONNESSE
OPERE DI MITIGAZIONE E RIPRISTINO

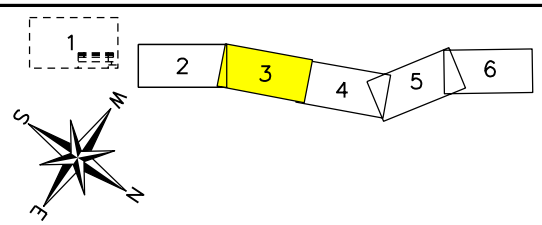


0	01/07/2023	EMISSIONE	LEARDI	LEARDI	SGI	Foglio
INDICE	DATA	REVISIONI	ELABORATO	VERIFICATO	APPROVATO	3
Proprietario	Progettista					di 6
			Dis. PG-D-1011			Scala
			Comm. 5738			1:10.000

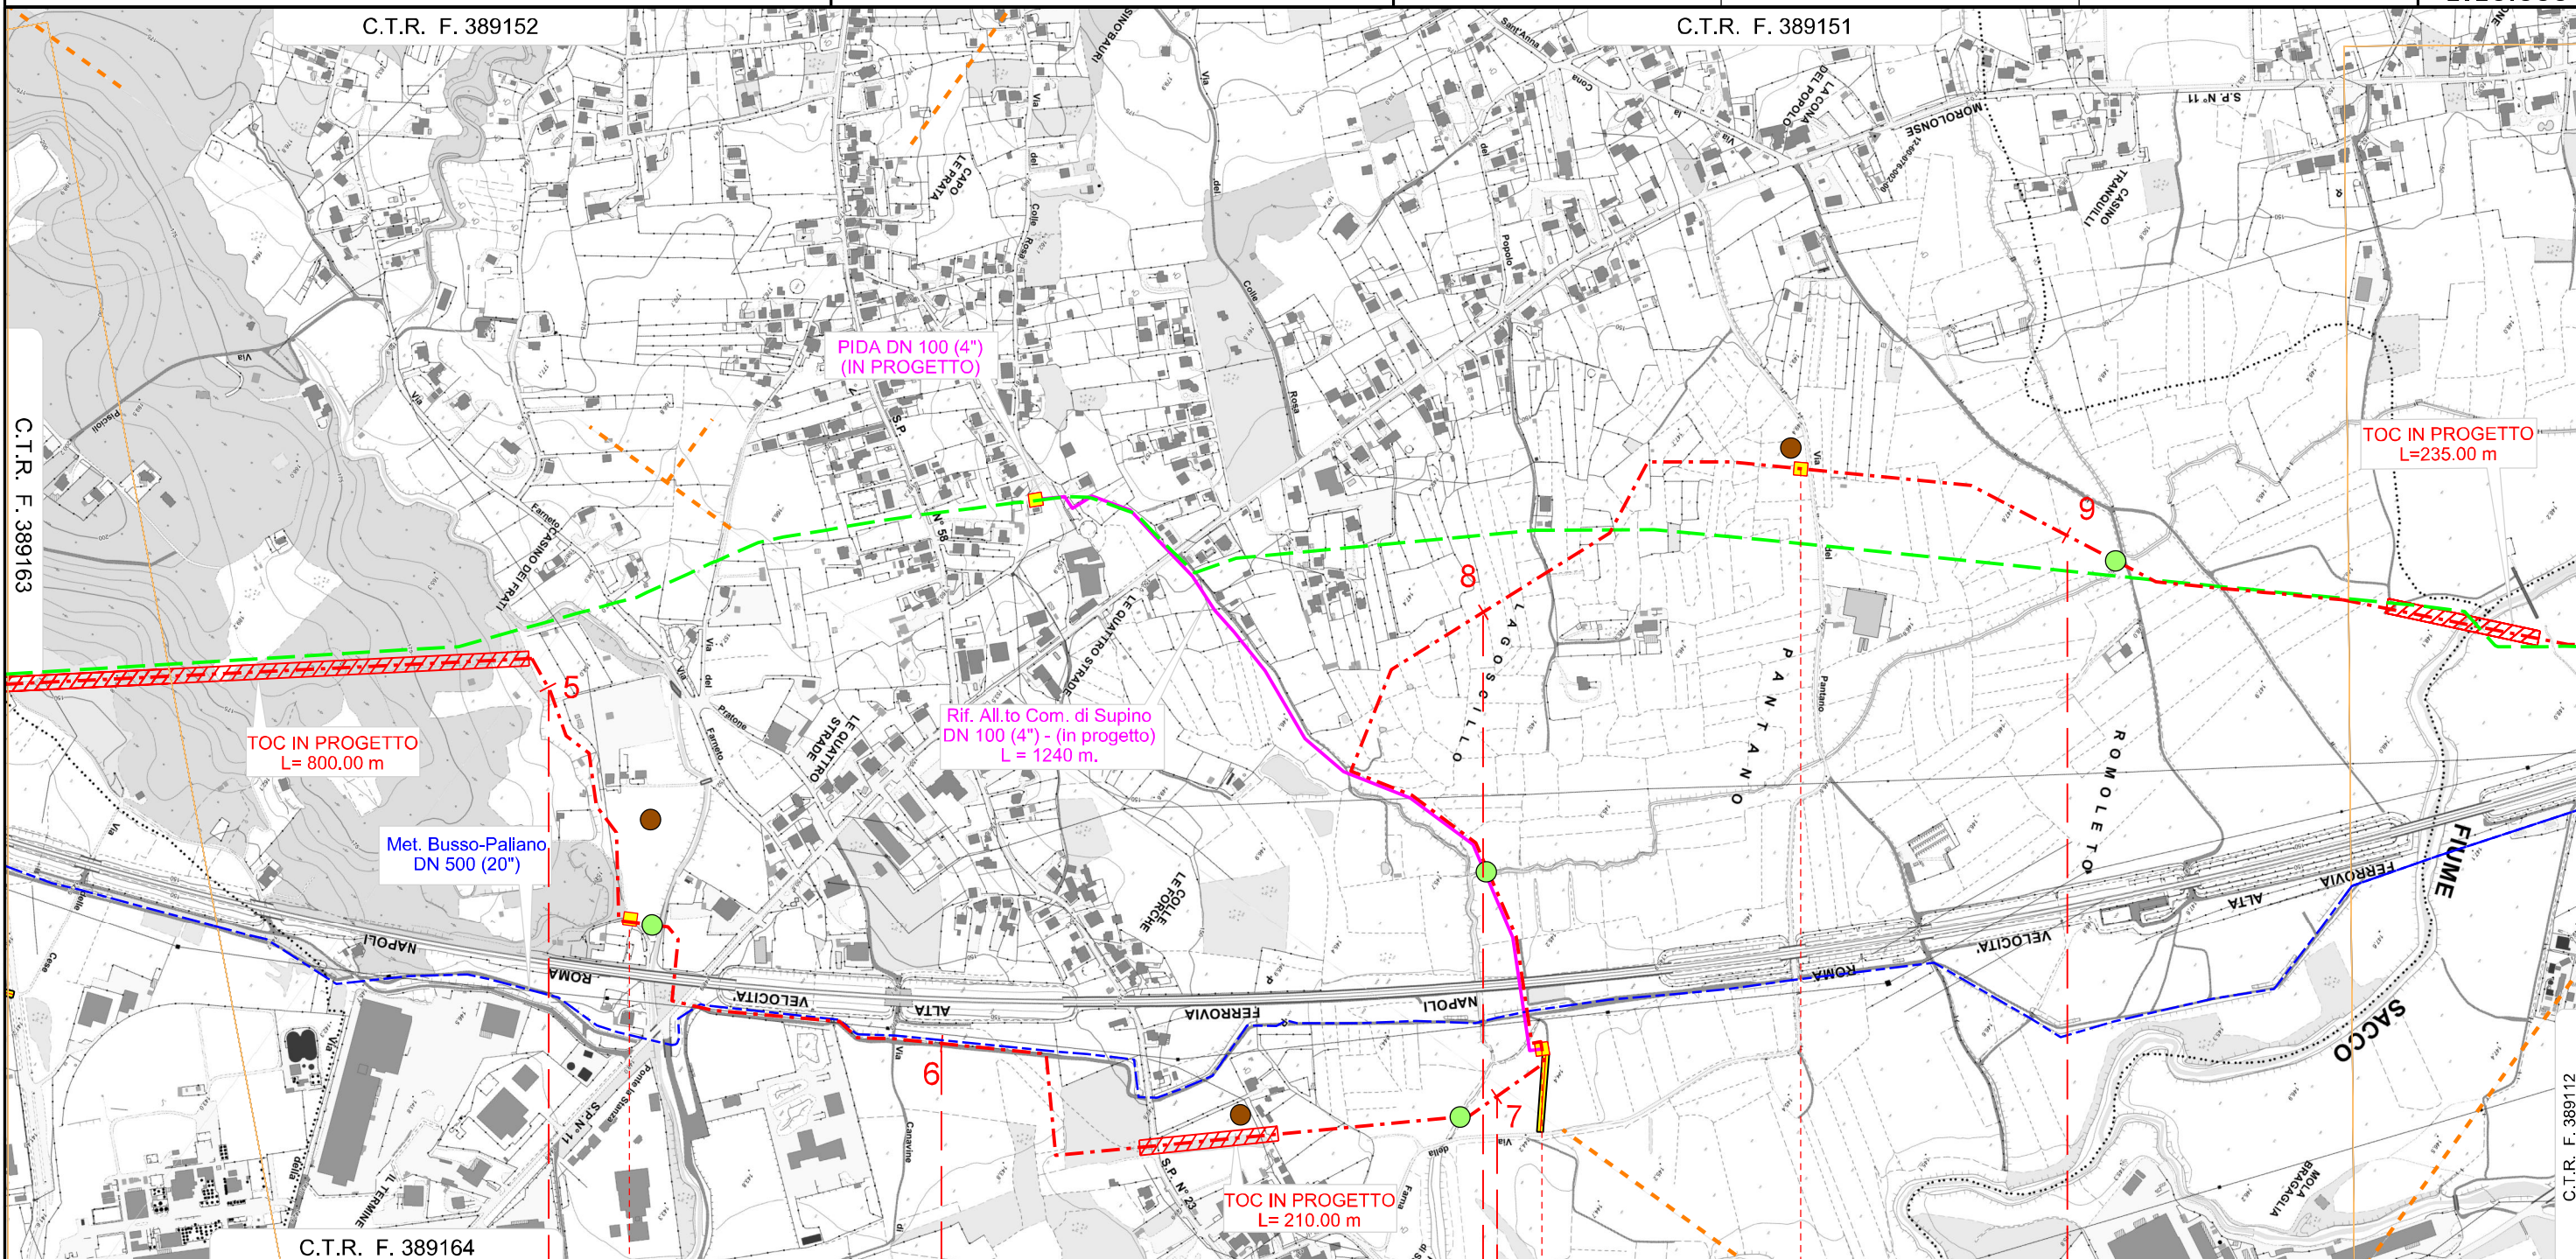


SUPINO		SUPINO					SUPINO		FERENTINO
FROSINONE		FROSINONE					FROSINONE		
P.I.L. N° 4 DN 250 (10") PROG. km 5+400		2° Attrav. TAV ROMA-NAPOLI		P.I.L. + P.I.D.I. N° 5 DN 250 (10") PROG. km 7+110		P.I.L. N° 6 DN 250 (10") PROG. km 8+580			
Fosso le Breccie		2° Attrav. S.P. N° 11		Fosso Forma di Privito		S.C. In Terra		S.C. In Terra	
Strada Vicinale Via Canavino		S.P. N° 23		Fosso Masello		3° Attrav. TAV ROMA-NAPOLI		Fiume Sacco	
Via del Pantano		S.C. In Terra		Fosso detto Forma o Masello					
A8	A9	A10	A11	A12	A13	A14	A15	A16	
	P5			P6		P7			
					PA	PA		PA	
	GA								

Il presente disegno e' di proprieta' aziendale - La societa' tutelera' i propri diritti a termine di legge.

"RIFACIMENTO GASDOTTO PATRICA - ANAGNI"
 DN 250 (10") DP 75 bar
 DA NODO 3260 A NODO 4010 ED OPERE CONNESSE
 OPERE DI MITIGAZIONE E RIPRISTINO

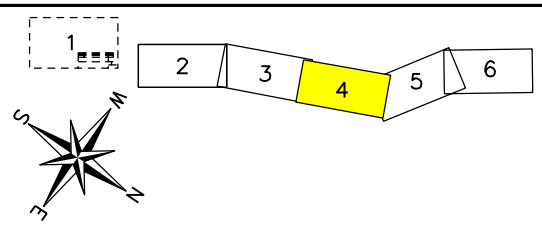


0	01/07/2023	EMISSIONE	LEARDI	LEARDI	SGI	Foglio 4 di 6 Scala 1:10.000
INDICE	DATA	REVISIONI	ELABORATO	VERIFICATO	APPROVATO	
Proprietario		Progettista		Dis. PG-D-1011		
				Comm. 5738		

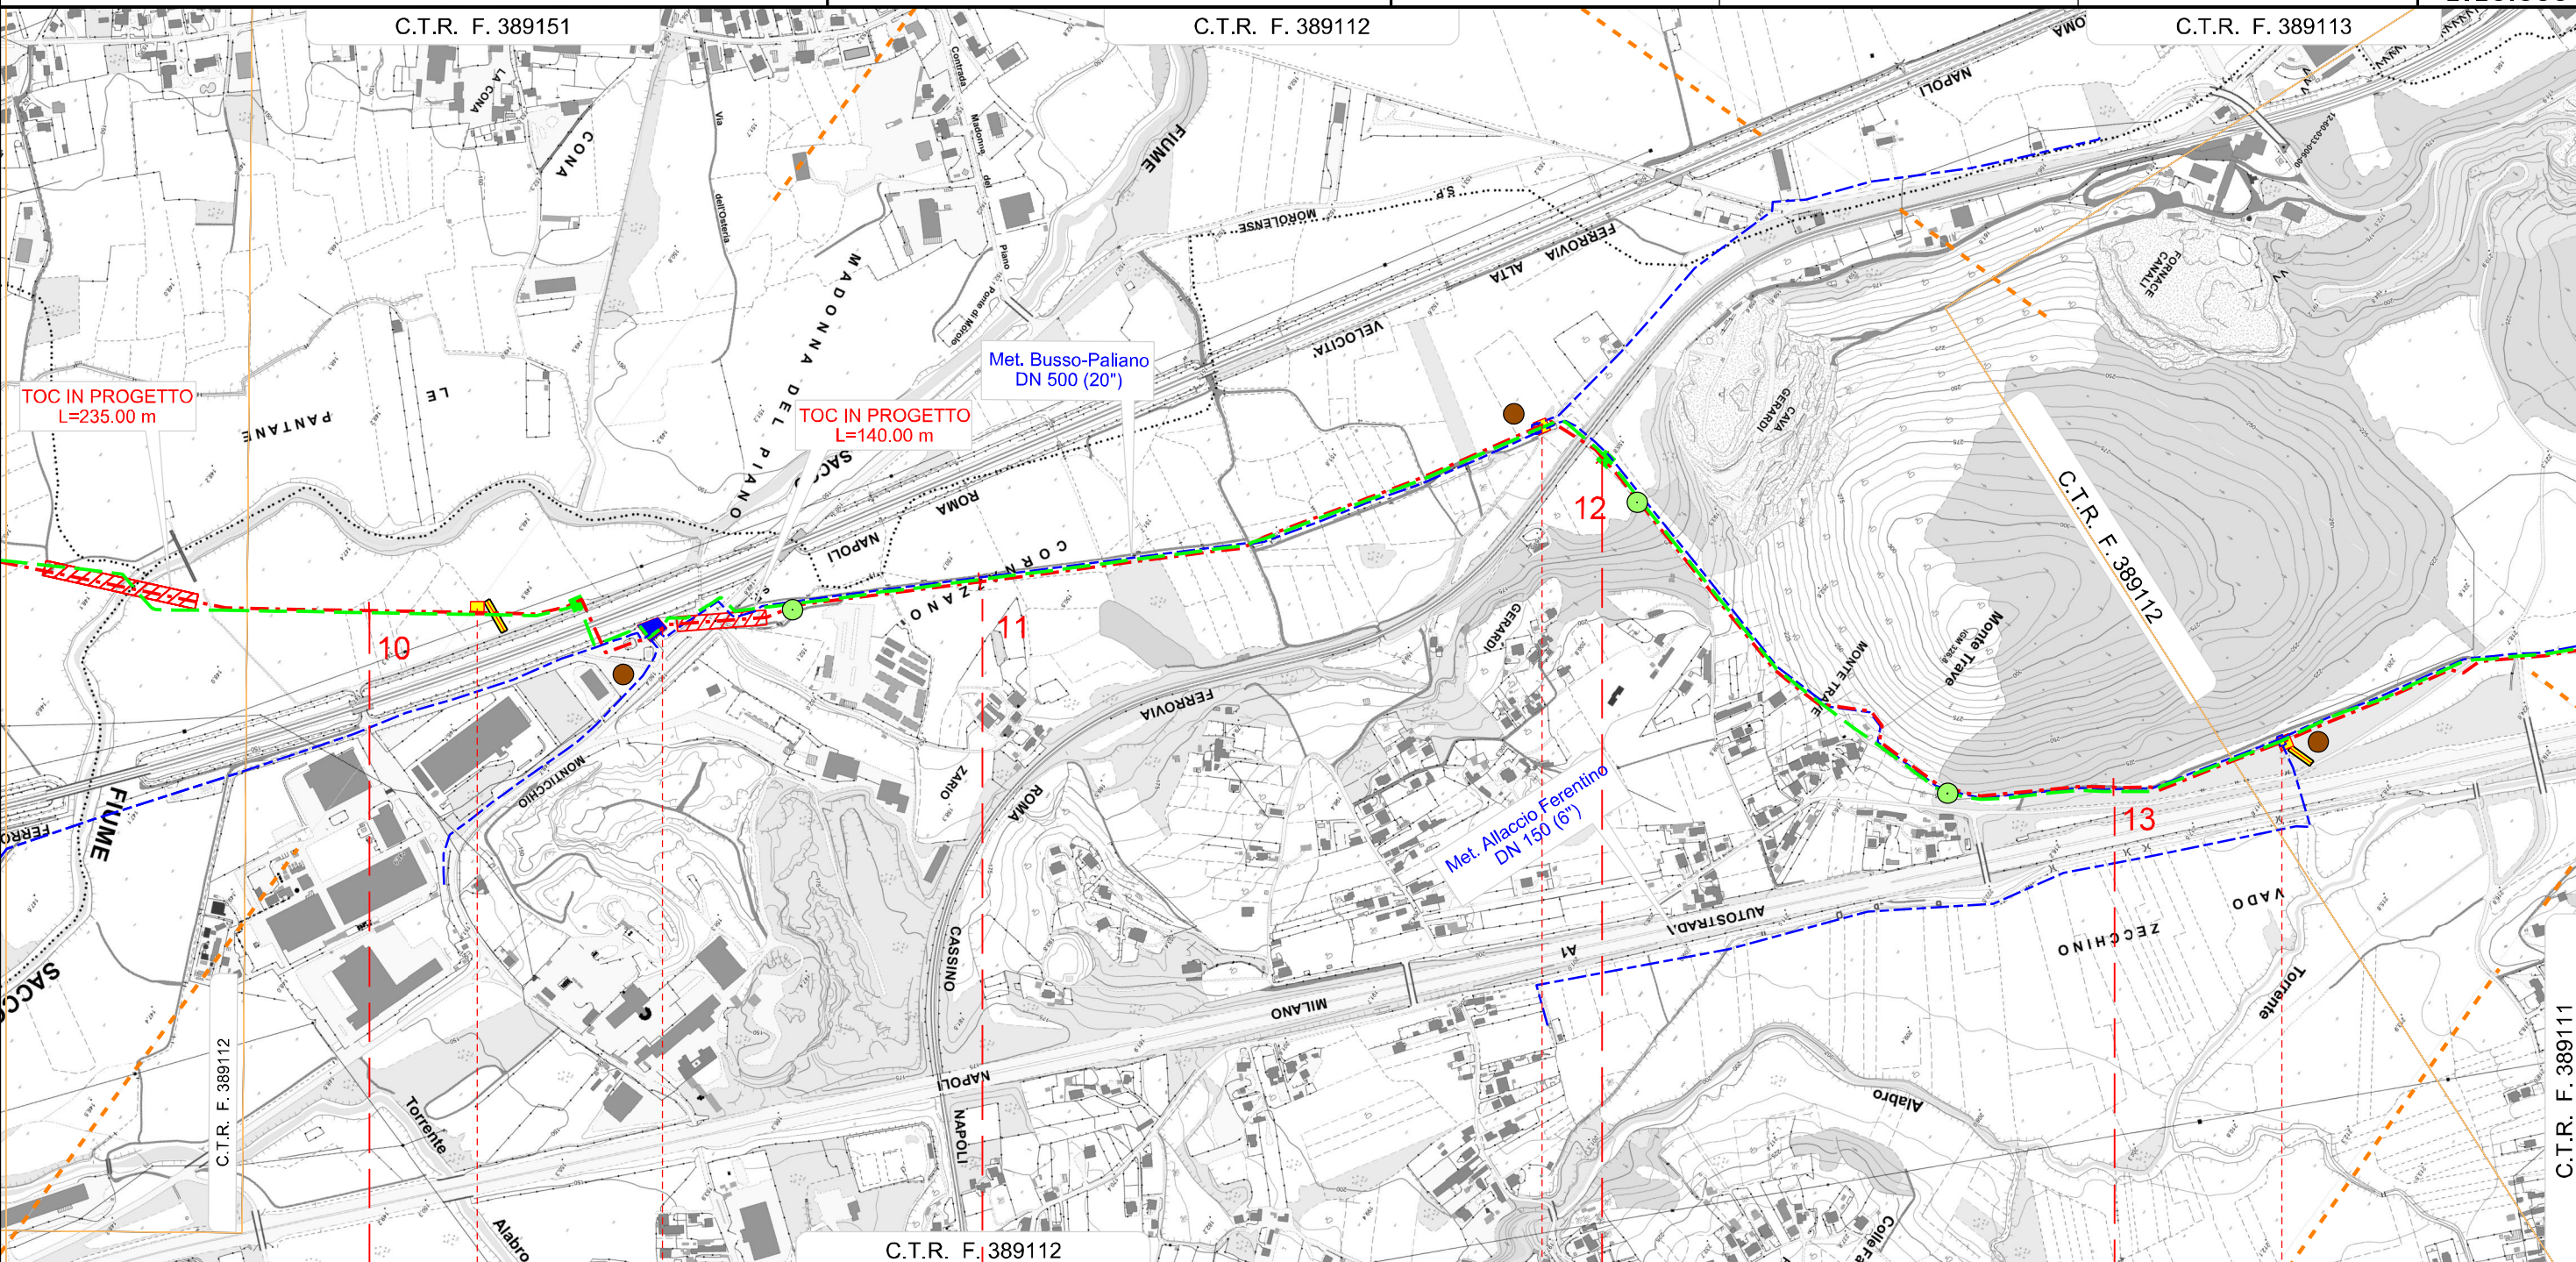


SUPINO		FERENTINO				FERENTINO		FERENTINO	
FROSINONE		FROSINONE				FROSINONE		FROSINONE	
		P.I.L. N° 7 DN 250 (10") PROG. km 10+160		P.I.L. N° 8 DN 250 (10") PROG. km 10+510		P.I.L. N° 9 DN 250 (10") PROG. km 11+890		P.I.L. N° 10 DN 250 (10") PROG. km 13+270	
FIUME SACCO		4° Attrav. TAV ROMA-NAPOLI		S.P. N° 122		S.C. In Terra		Attrav. FS ROMA-CASSINO-NAPOLI	
		Fosso detto Vado Zarlo		S.C. Via Cornazzano				S.C. In Terra	
								S.C. Via Tote	
A17		A18		A19		A20		A21	
		P8				P9			
		PA				PA		PA	
								A22	
								A23	
								P10	

Il presente disegno e' di proprieta' aziendale - La societa' tutelera' i propri diritti a termine di legge.

"RIFACIMENTO GASDOTTO PATRICA - ANAGNI"
 DN 250 (10") DP 75 bar
 DA NODO 3260 A NODO 4010 ED OPERE CONNESSE
 OPERE DI MITIGAZIONE E RIPRISTINO

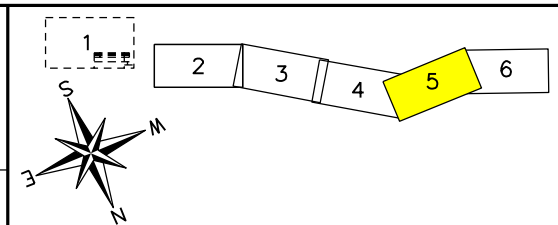


0	01/07/2023	EMISSIONE	LEARDI	LEARDI	SGI	Foglio 5 di 6 Scala 1:10.000
INDICE	DATA	REVISIONI	ELABORATO	VERIFICATO	APPROVATO	
Proprietario		Progettista		Dis. PG-D-1011		
				Comm. 5738		

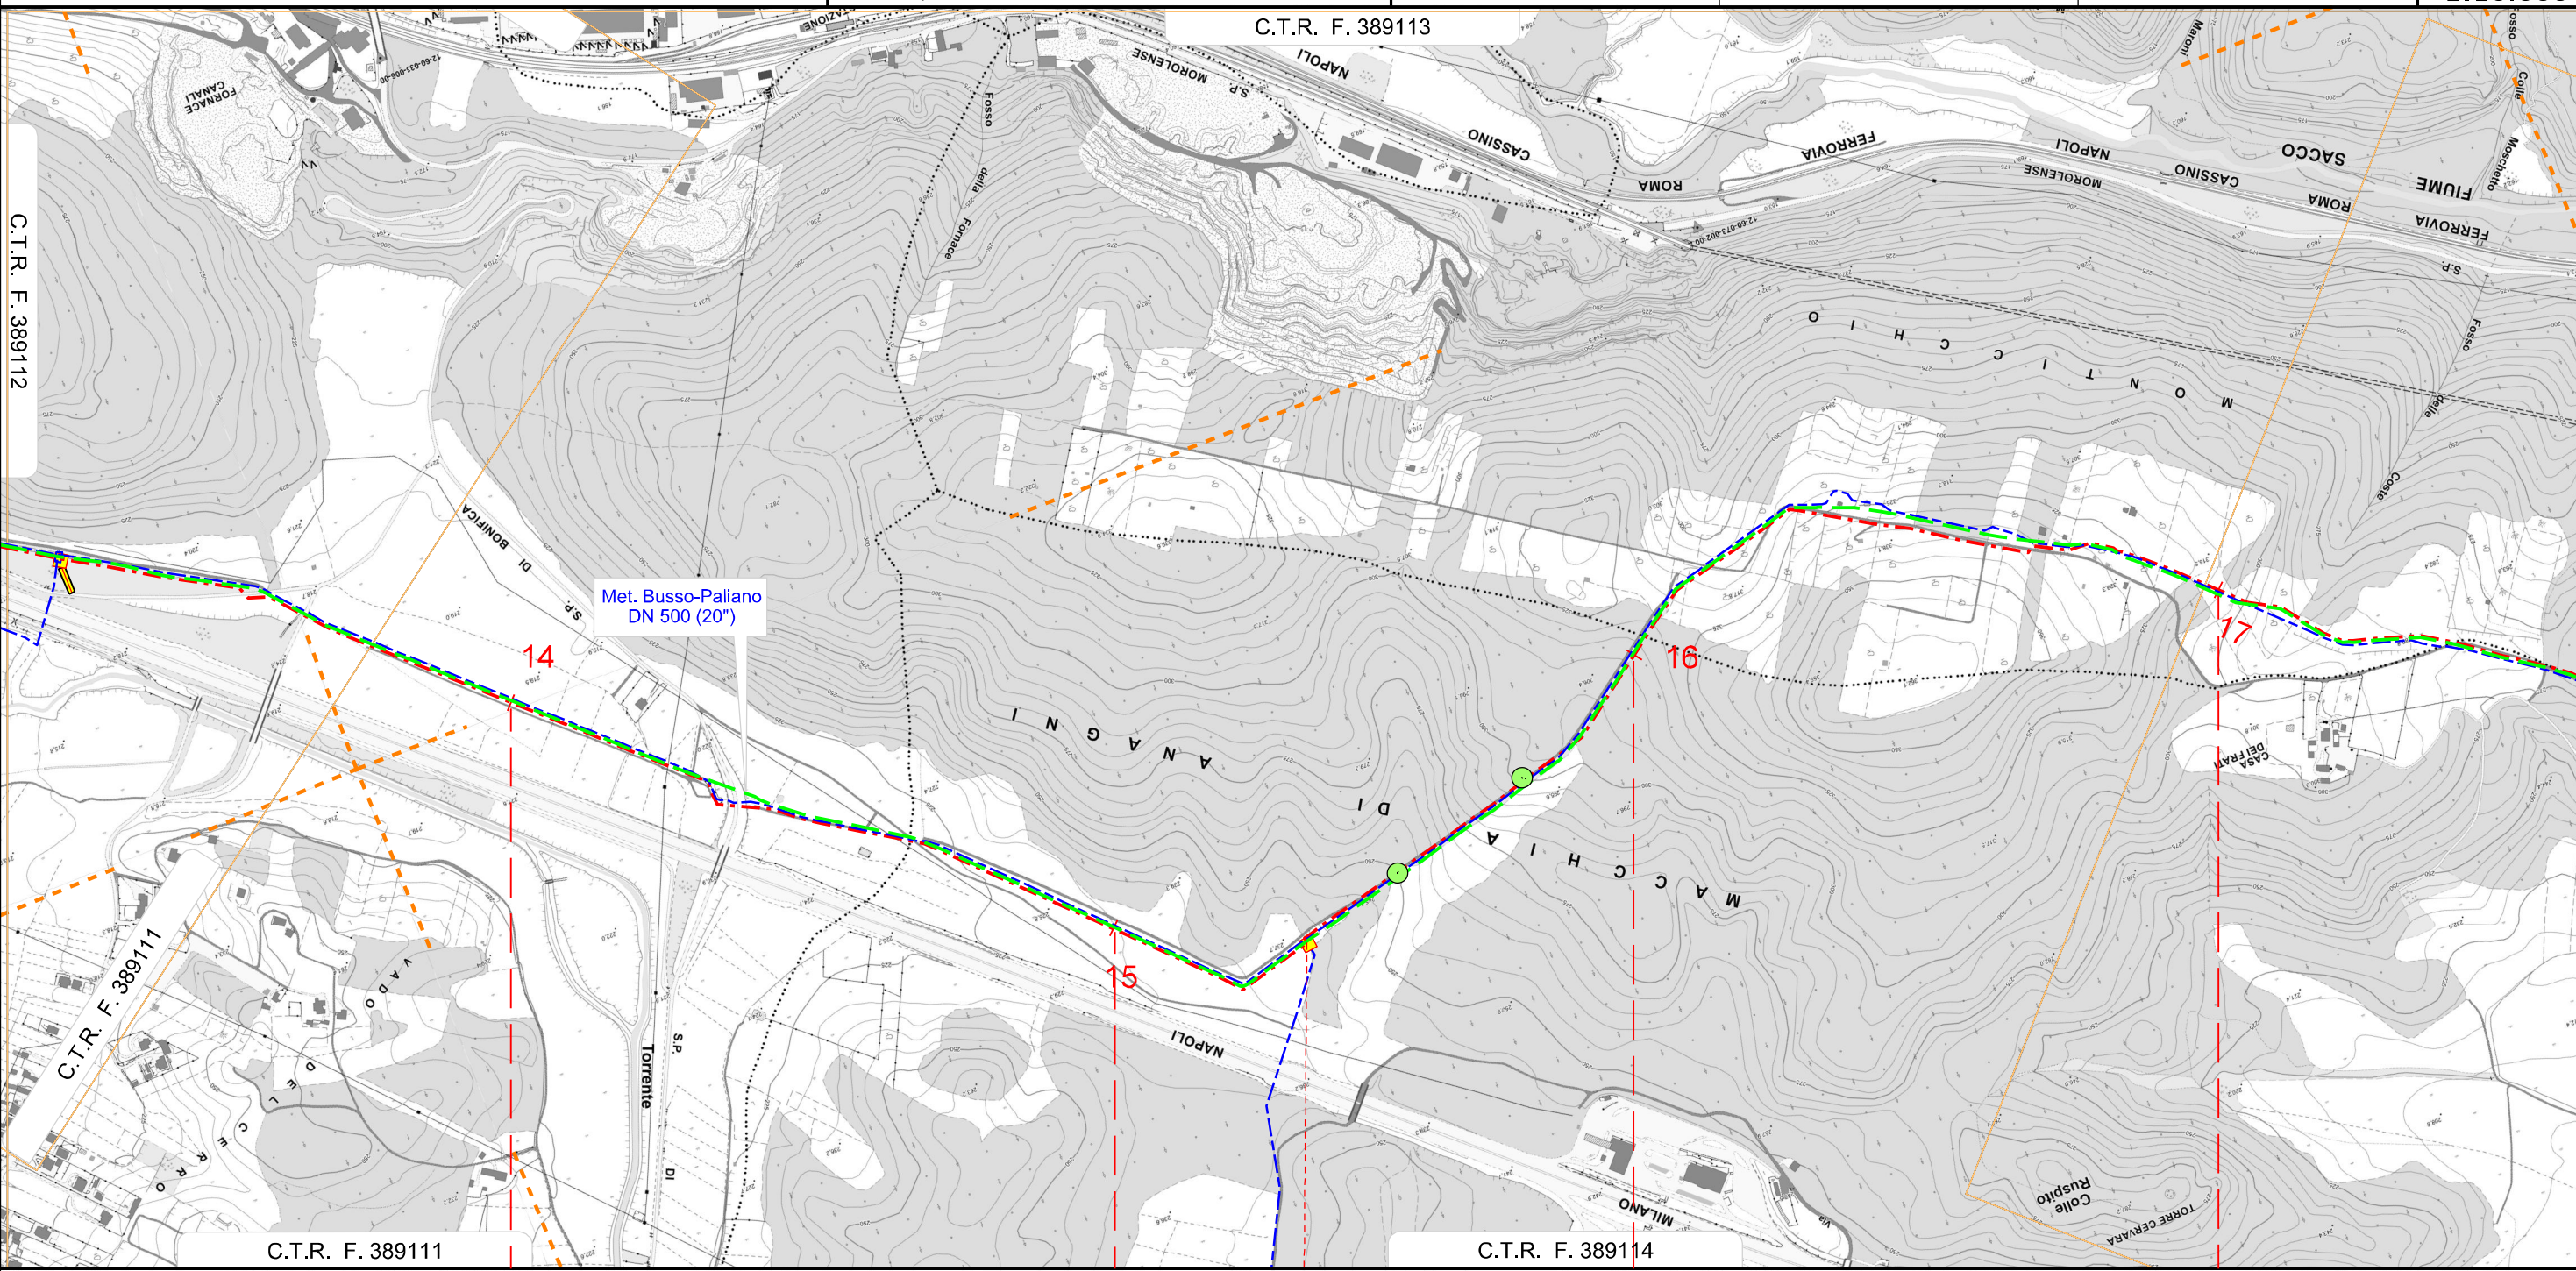


FERENTINO		ANAGNI		SGURGOLA	
FROSINONE		FROSINONE		FROSINONE	
S.C. In Terra	S.C. Via Tofe	S.P. N°159	S.C. In Terra	S.C. Via Colle Rusdillo	
		P.I.D.I. N° 11 DN 250 (10") PROG. km 15+330			
		A24			
P10		P11		P12	
		PA PA			

Il presente disegno e' di proprieta' aziendale - La societa' tutelera' i propri diritti a termine di legge.

"RIFACIMENTO GASDOTTO PATRICA - ANAGNI"
 DN 250 (10") DP 75 bar
 DA NODO 3260 A NODO 4010 ED OPERE CONNESSE
 OPERE DI MITIGAZIONE E RIPRISTINO

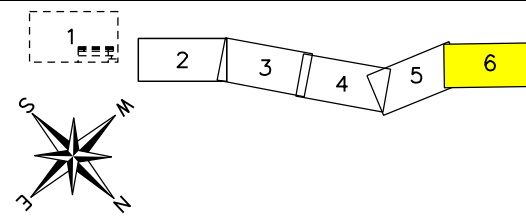

0	01/07/2023	EMISSIONE	LEARDI	LEARDI	SGI	Foglio 6 di 6 Scala 1:10.000
INDICE	DATA	REVISIONI	ELABORATO	VERIFICATO	APPROVATO	
Proprietario		Progettista		Dis. PG-D-1011		
				Comm. 5738		

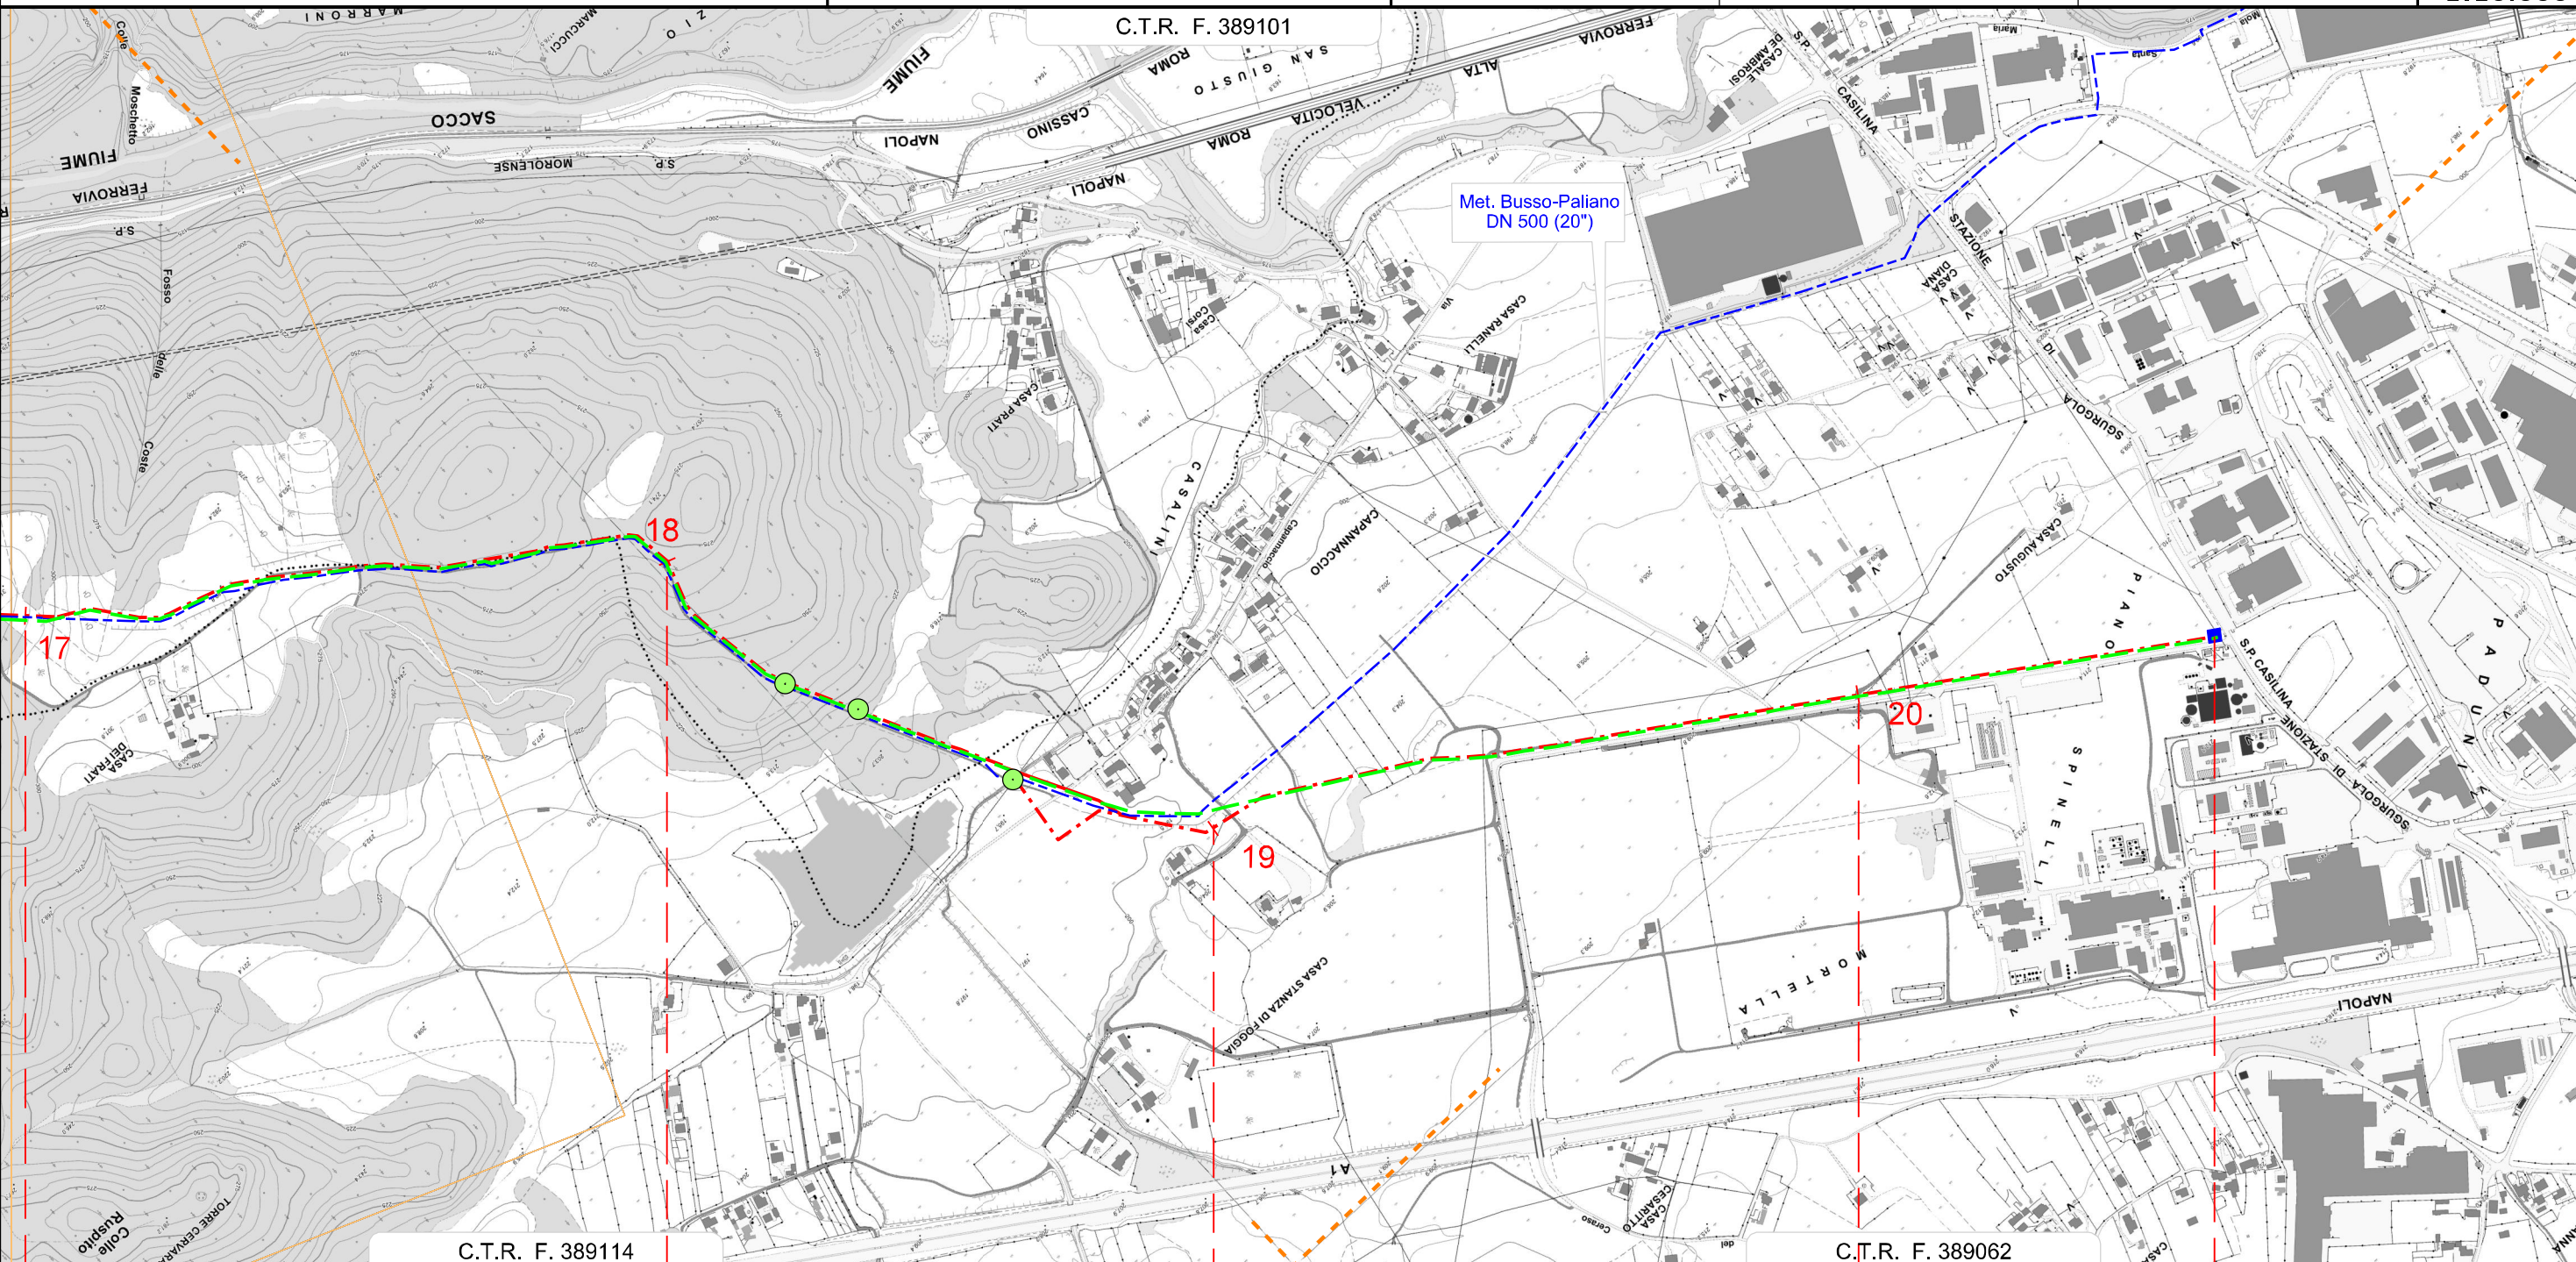

17	18	19	20	20+560
SGURGOLA	ANAGNI	SGURGOLA	ANAGNI	
FROSINONE	FROSINONE	FROSINONE	FROSINONE	
1° Attrav. S.C. Via Colle Ruspito		2° Attrav. S.C. Via Colle Ruspito		S.C. Via Capanaccio
P12	PA PA	P13	PA	A25 P14

P.I.D.I. N° 12 DN 250 (10")
 PROG. km 20+560

Il presente disegno e' di proprieta' aziendale - La societa' tutelera' i propri diritti a termine di legge.

