SEZIONE N. : 387 — QT. PROGETTO : 484.934 — DIST.PROG. : 9650.35

SEZIONE N. : 387 — QT. PROGETTO : 484.950 — DIST.PROG. : 9650.00

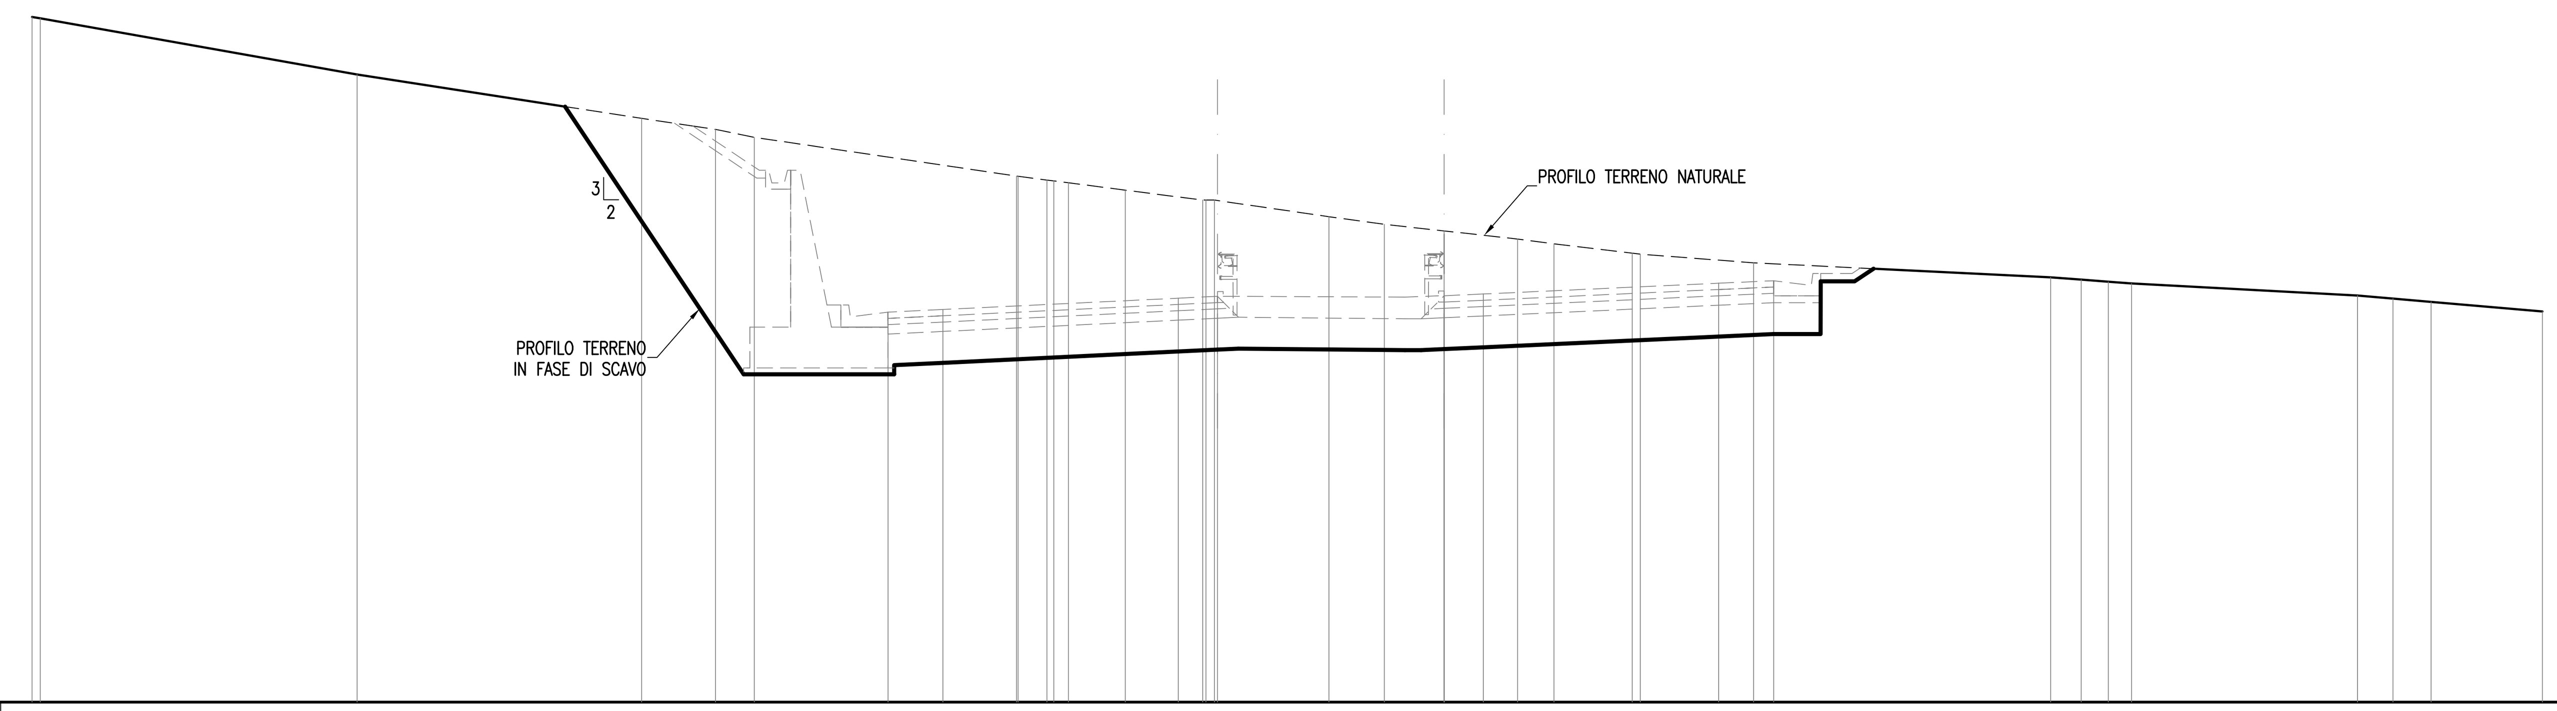

SCALA 1:200

QT.RIF. 472.000

QUOTE TERRENO	493.84 493.79 492.00 490.60 490.25 490.00 488.76 488.76 488.64 488.61 488.55 488.32 488.00 488.00 488.00 487.47 487.23 487.02 486.76 486.61 486.31 486.28 486.00 485.54 485.46 485.40 485.34 484.96 484.86 484.75 484.45
DIST.PARZIALI TERRENO	10.10 9.06 2.36 1.24 8.36 0.92 0.47 1.81 2.47 3.65 1.76 1.91 2.34 1.16 2.50 3.61 9.47 0.97 0.86 0.74 7.20 1.13 1.21 3.55
QUOTE PROGETTO	484.429 484.513 484.874 484.934 484.950 485.007 485.350 485.430
DIST.PARZIALI PROGETTO	1.75 7.50 1.25 7.22 1.25 7.50 1.75

SEZIONE N. : 388 — QT. PROGETTO : 485.430 — DIST.PROG. : 9675.19

SEZIONE N. : 388 — QT. PROGETTO : 485.447 — DIST.PROG. : 9675.00

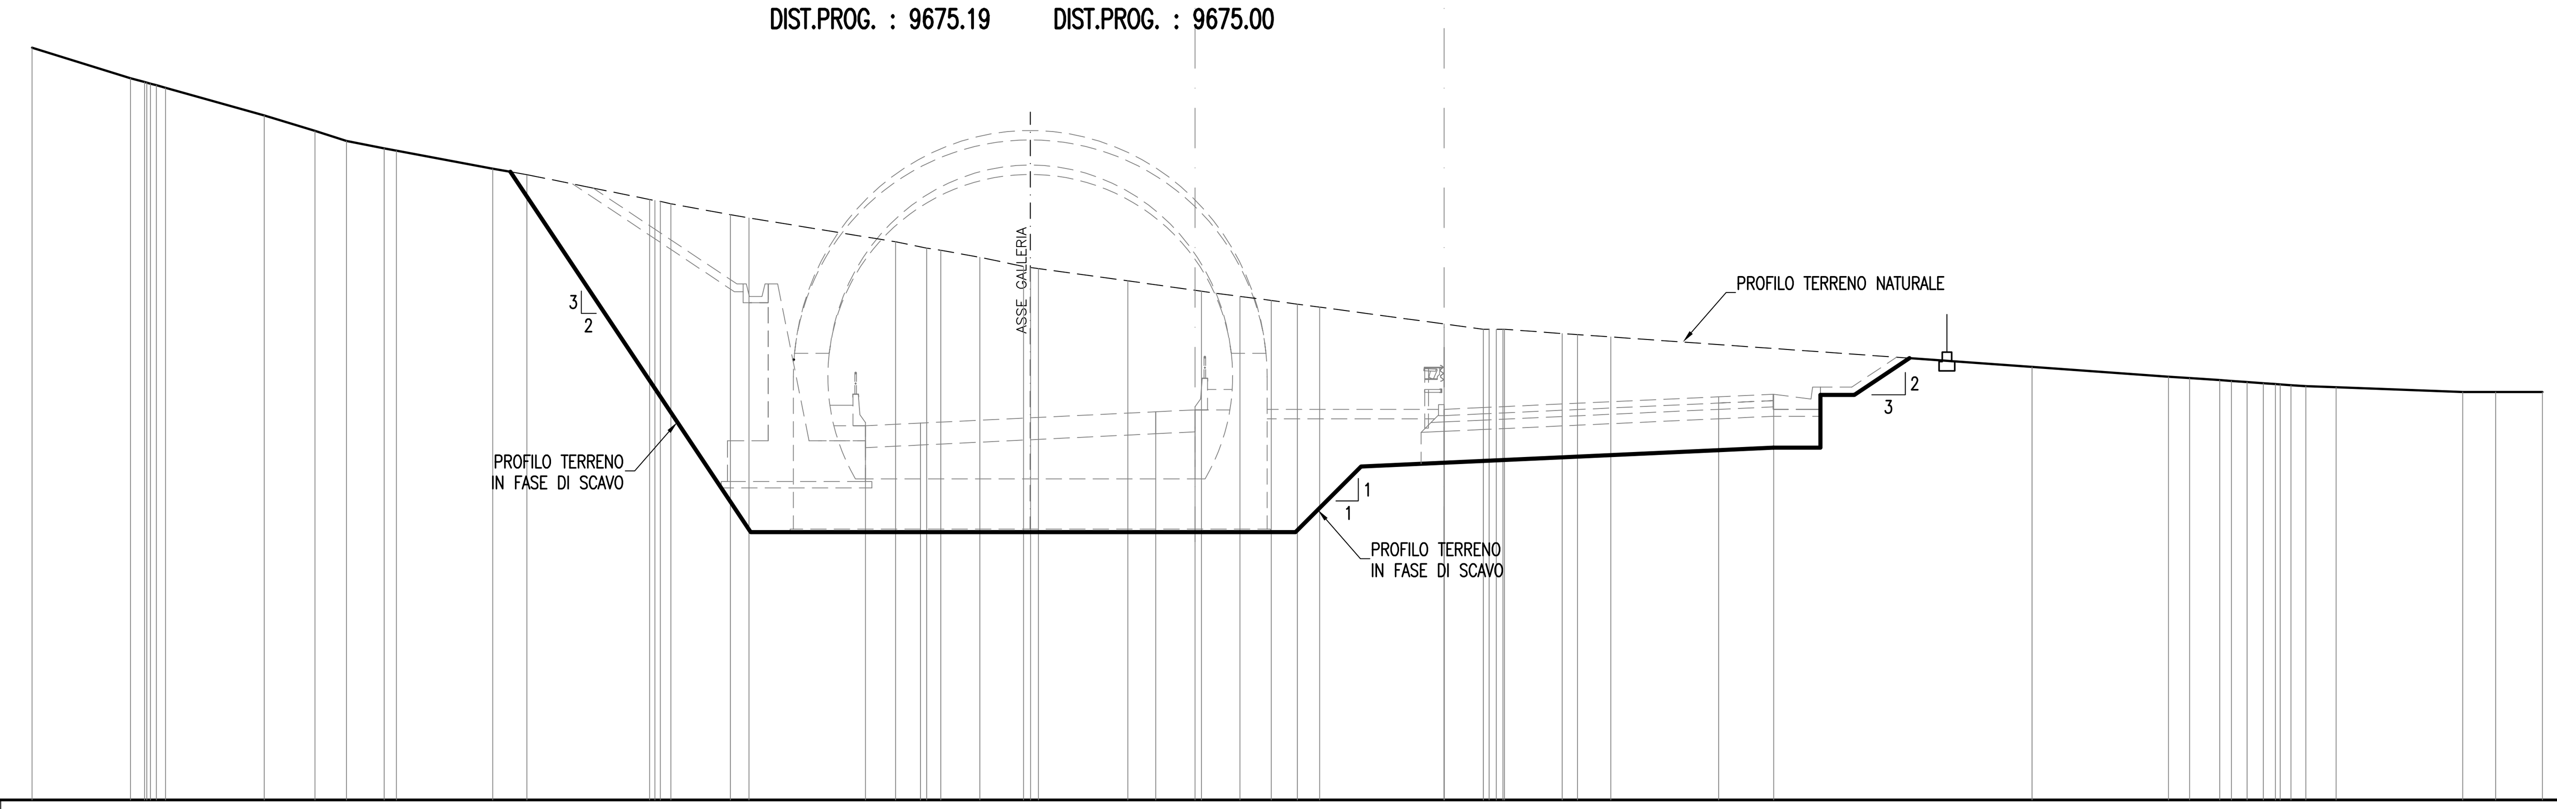

SCALA 1:200

QT.RIF. 473.000

QUOTE TERRENO	496.97 496.00 495.88 495.86 495.83 495.78 495.70 494.82 494.32 494.00 493.76 493.69 493.12 492.93 492.13 492.10 492.07 492.00 491.65 491.55 490.79 490.58 490.52 490.29 490.00 489.97 489.93 489.54 489.21 489.04 488.92 488.80 488.70 488.17 488.00 488.00 488.00 488.00 488.00 487.86 487.83 487.75 486.80 486.49 486.45 486.38 486.35 486.32 486.28 486.25 486.24 486.22 486.19 486.15 486.00 486.00 486.00
DIST.PARZIALI TERRENO	3.14 0.45 3.14 1.62 1.00 1.20 0.39 3.07 1.09 3.91 0.34 1.90 0.59 4.67 0.99 0.45 1.24 1.40 2.85 2.34 1.23 1.00 0.83 0.71 3.97 1.25 1.84 0.49 1.06 13.42 4.35 0.67 0.96 0.37 0.50 0.52 0.38 0.34 0.47 0.97 4.03 1.05 1.49
QUOTE PROGETTO	484.926 485.010 485.370 485.430 485.447 485.504 485.847 485.927
DIST.PARZIALI PROGETTO	1.75 7.50 1.25 7.94 1.25 7.50 1.75

SEZIONE N. : 389 — QT. PROGETTO : 485.854 — DIST.PROG. : 9700.03

SEZIONE N. : 389 — QT. PROGETTO : 485.871 — DIST.PROG. : 9700.00

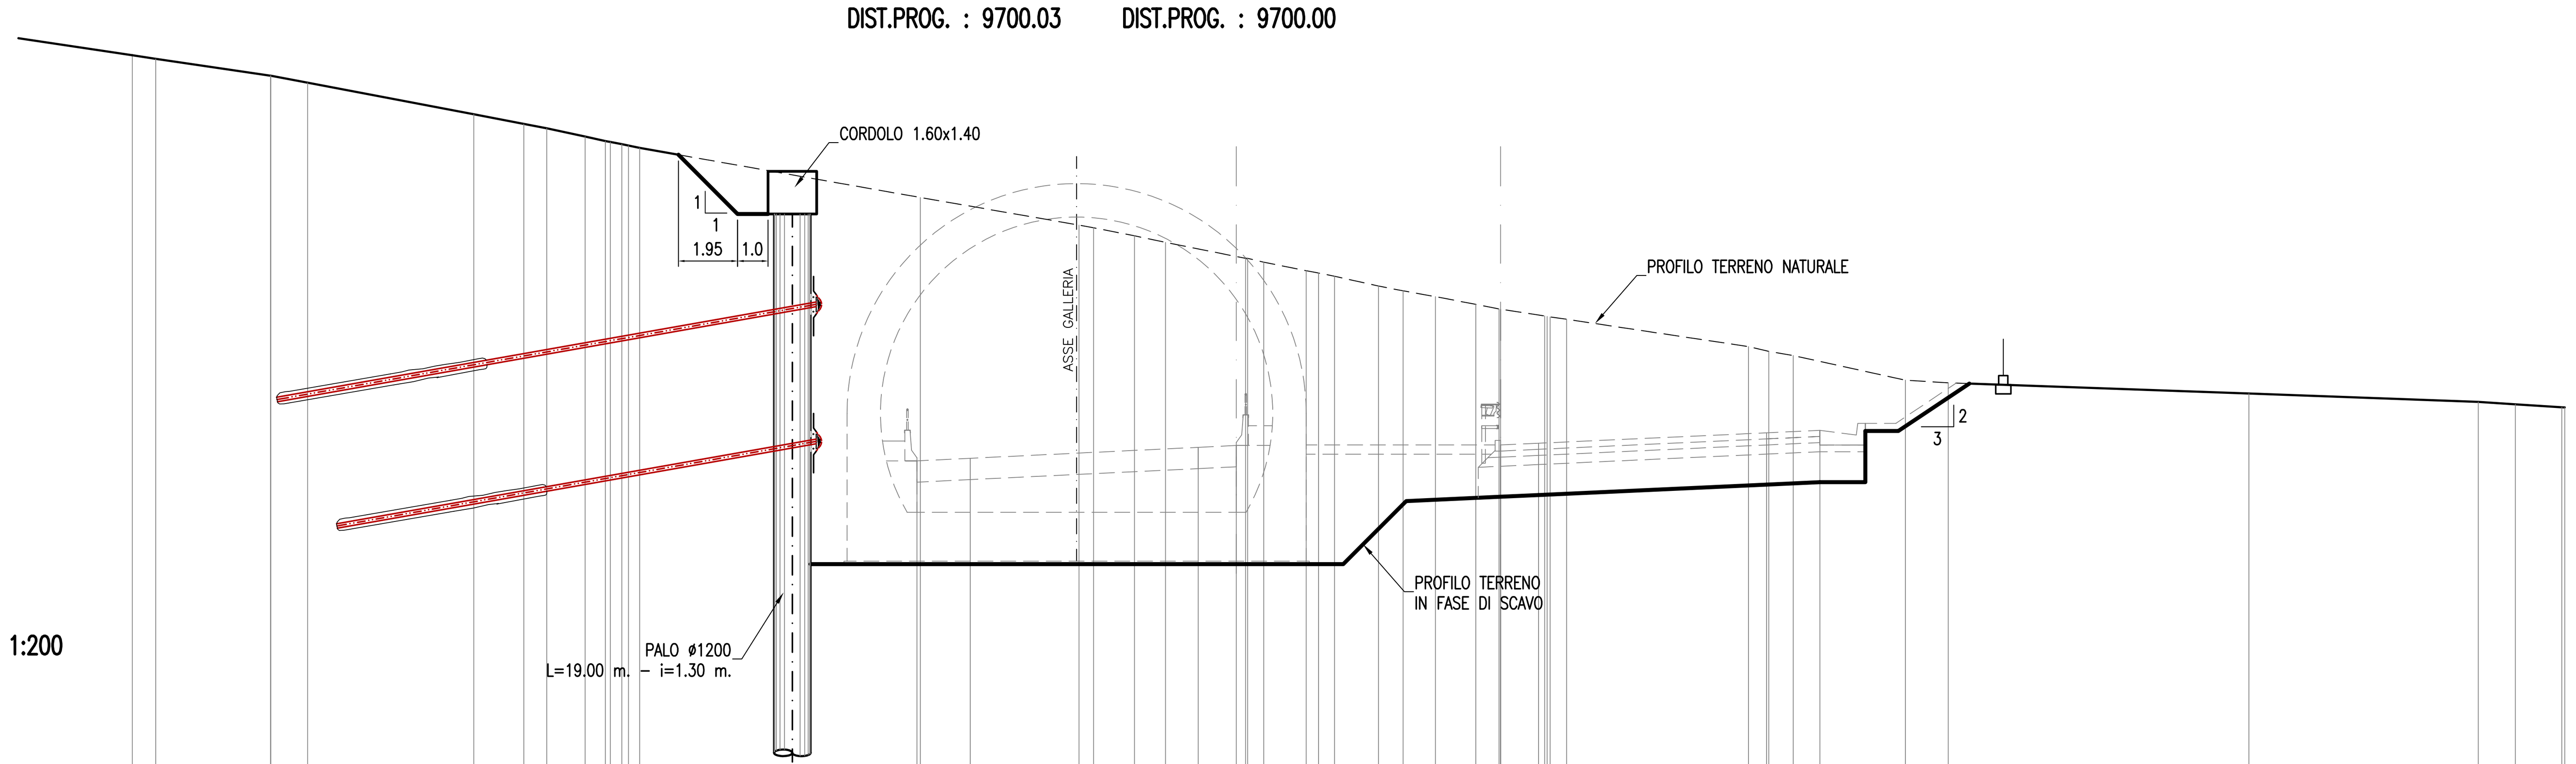

SCALA 1:200

QT.RIF. 475.000

QUOTE TERRENO	498.67 498.56 498.00 498.00 497.77 496.73 496.42 496.27 496.00 495.85 495.82 495.75 495.71 495.63 494.00 493.09 493.01 492.74 492.53 492.00 492.00 491.87 491.59 491.52 491.41 491.09 490.93 490.74 490.49 490.34 490.33 490.11 490.09 490.08 490.00 489.10 488.95 488.81 488.00 487.91 487.56 487.29 487.21 487.11 487.10
DIST.PARZIALI TERRENO	0.77 3.77 1.21 5.47 1.65 0.76 1.26 0.66 0.38 0.37 9.23 5.22 0.48 1.35 1.02 2.63 0.53 1.39 0.41 0.52 1.45 0.81 1.06 1.33 0.76 1.45 0.54 5.98 0.67 0.80 3.68 1.41 9.89 7.55 1.22 1.53
QUOTE PROGETTO	485.350 485.434 485.794 485.854 485.871 485.928 486.271 486.351
DIST.PARZIALI PROGETTO	1.75 7.50 1.25 8.69 1.25 7.50 1.75

ANAS S.p.A.
Direzione Centrale Programmazione Progettazione

CORRIDOIO PLURIMODALE TIRRENICO-NORD EUROPA

ITINERARIO AGRIGENTO -CALTANISSETTA-A19

S.S. N° 640 "DI PORTO EMPEDOCLE"

AMMODERNAMENTO E ADEGUAMENTO ALLA CAT. B DEL D.M. 5.11.2001
Dal km 44+000 allo svincolo con l'A19

PROGETTO DEFINITIVO

GRUPPO DI PROGETTAZIONE

ATI:
TECHNITAL s.p.a. (mandataria)
S.I.S. Studio di Ingegneria Stradale s.r.l.
DELTA Ingegneria s.r.l.
INFRATEC s.r.l Consulting Engineering
PROGIN s.p.a.

I RESPONSABILI DI PROGETTO
Dott. Ing. M. Raccosta — Ordine Ing. Verona n° A1665
Prof. Ing. A. Bevilacqua — Ordine Ing. Palermo n° 4058
Dott. Ing. M. Carlino — Ordine Ing. Agrigento n° A628
Dott. Ing. N. Troccoli — Ordine Ing. Potenza n° 836
Dott. Ing. S. Esposito — Ordine Ing. Roma n° 20837

IL GEOLOGO

INTEGRAZIONE PRESTAZIONI SPECIALISTICHE
Dott. Ing. M. Raccosta

VISTO:IL RESPONSABILE DEL PROCEDIMENTO
Dott. Ing. Massimiliano Fidenzi

VISTO:IL RESPONSABILE DEL SERVIZIO PROGETTAZIONE
Dott. Ing. Antonio Valente

DATA

PROTOCOLLO

GALLERIE ARTIFICIALI
GALLERIA FAVARELLA: PROGR. 9+760.00

SEZIONI TRASVERSALI
IN FASE DI SCAVO (TAV. 1di9)

CODICE PROGETTO	NOME FILE / CODICE ELAB.	REVISIONE	FOGLIO	SCALA:
	L0407B_D_0501_T01_GA02_STR_SE01_A.DWG			
L0407B D 0501	T01 GA02 STR SE01	A	01 DI 09	1:200

REV.	DESCRIZIONE	DATA	VERIFICATO RESP. TECNICO	CONTROLLATO RESP. D'ITINERARIO	APPROVATO RESP. DI SETTORE
D					
C					
B					
A	EMISSIONE	*Ottobre 2006*	*P. Polani*	*F. Arciuli*	*C. Marro*