


LEGENDA

SIMBOLOGIA CARTOGRAFICA

- Metanodotto in Progetto
- Altri Metanodotti in Progetto
- Metanodotto da Dismettere
- Metanodotto Esistente
- Limiti Fogli C.T.R.
- Gallerie, Tunnel, Mini-Microtunnel, Raise Boring e T.O.C.
- Impianti di linea in progetto
- Strada di accesso agli impianti
- Impianti di linea da Rimuovere
- Impianti di linea su rete in esercizio

Individuazione degli immobili e delle aree di notevole interesse pubblico L.R. 38/1983 - art. 14 L.R. 24/1998 - art. 134 co.1 lett.a e art. 136 D.Lgs. 42/2004				
Beni dichiarati	ab058_001	lett. a) e b) beni singoli: naturali, geologici, ville, parchi e giardini	art. 8 NTA	
	cd058_001	lett. c) e d) beni d'insieme: vaste località con valore estetico tradizionale, bellezze panoramiche	art. 8 NTA	
	cdm058_001	lett. c) e d) beni d'insieme: vaste località per zone di interesse archeologico	art. 8 NTA	
	ab058_001	ab: riferimento alla lettera dell'art. 136 co.1 D.Lgs. 42/2004 058: codice ISTAT della provincia 001: numero progressivo		
Ricognizione delle aree tutelate per legge art. 134 co.1 lett. b) e art. 142 co.1 D.Lgs. 42/2004				
Beni ricogniti di legge	a058_001	a) protezione delle fasce costiere marittime	art. 33 NTA	
	b058_001	b) protezione delle coste dei laghi	art. 34 NTA	
	c058_001	c) protezione dei fiumi, torrenti, corsi d'acqua	art. 35 NTA	
	d058_001	d) protezione delle montagne sopra quota di 1.200 mt. s.l.m.	art. 36 NTA	
	f058_001	f) protezione dei parchi e delle riserve naturali	art. 37 NTA	
	g058_001	g) protezione delle aree boscate	art. 38 NTA	
	h058_001	h) disciplina per le aree assegnate alle università agrarie e per le aree gravate da uso civico	art. 39 NTA	
	i058_001	i) protezione delle zone umide	art. 40 NTA	
	m058_001	m) protezione delle aree di interesse archeologico	art. 41 NTA	
	m058_001	m) protezione ambiti di interesse archeologico	art. 41 NTA	
m058_001	m) protezione punti di interesse archeologico e relativa fascia di rispetto	art. 41 NTA		
m058_001	m) protezione linee di interesse archeologico e relativa fascia di rispetto	art. 41 NTA		
a058_001	a: riferimento alla lettera dell'art. 142 co.1 D.Lgs. 42/2004 058: codice ISTAT della provincia 001: numero progressivo			
N.B.: le aree indicate nel co.2 art. 142 D.Lgs. 42/2004 non sono individuate nel presente elaborato				
Individuazione del patrimonio identitario regionale art. 134 co.1 lett. c) D.Lgs. 42/2004				
Beni ricogniti di piano	taa_001	aree agricole della campagna romana e delle bonifiche agrarie	art. 42 NTA	
	cs_001	insediamenti urbani storici e relativa fascia di rispetto	art. 43 NTA	
	tra_001	borghi dell'architettura rurale	art. 44 NTA	
	trp_001	beni singoli dell'architettura rurale e relativa fascia di rispetto	art. 44 NTA	
	tp_001	beni puntuali testimonianza dei caratteri archeologici e storici e relativa fascia di rispetto	art. 45 NTA	
	tl_001	beni lineari testimonianza dei caratteri archeologici e storici e relativa fascia di rispetto	art. 45 NTA	
	tc_001	canali delle bonifiche agrarie e relative fasce di rispetto	art. 46 NTA	
	tg_001	beni testimonianza dei caratteri identitari regionali geomorfologici e carsici ipogei e relativa fascia di rispetto	art. 47 NTA	
	tc...001	L...: sigla della categoria del bene identitario 001: numero progressivo		
	aree urbanizzate del PTRP			
limiti comunali				

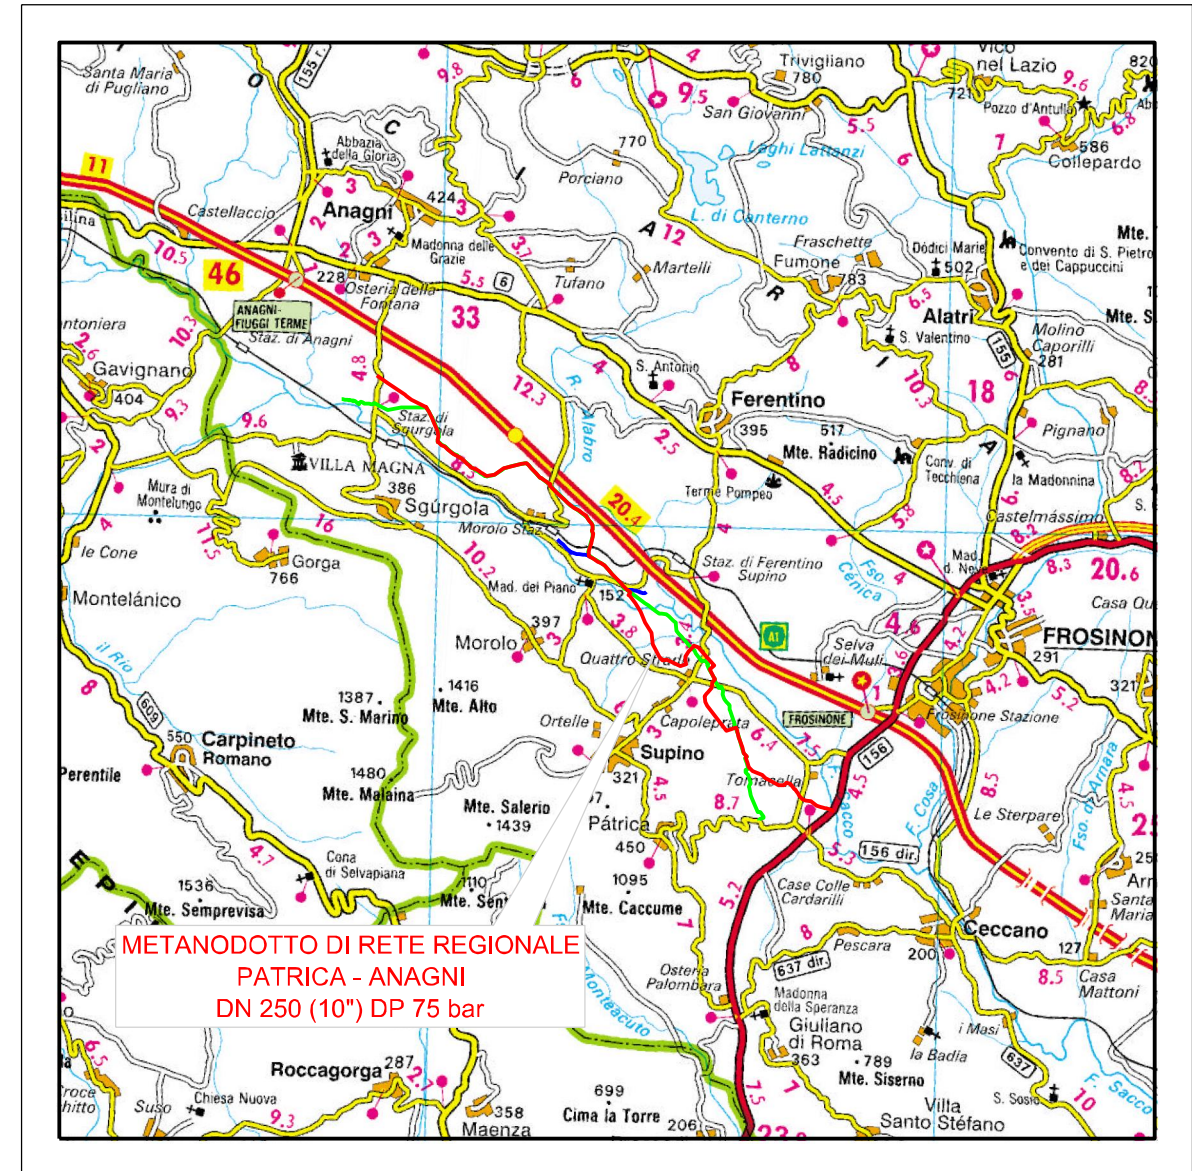


INQUADRAMENTO CARTOGRAFICO 1/200.000


Progressiva chilometrica	n.	n.
Comuni	COMUNE	
Province	PROVINCIA	
Impianti	TIPO - NOME	
Attraversamenti principali	Nome Tipo	
Tratto in Rimozione		
Tratto da lasciare in opera e intasare		
Tratto di rimozione tubo di linea e intasamento tubo di protezione		

0	01/07/2023	EMISSIONE	LEARDI	LEARDI	SGI	
Rev. Data	Descrizione			Disegn.	Contr.	Approv.
Proprietario	Progettista			COMMESSA	UNITA'	
				5738	001	
"RIFACIMENTO GASDOTTO PATRICA - ANAGNI" DN 250 (10") DP 75 bar - DA NODO 3260 A NODO 4010 ED OPERE CONNESSE				DISEGNO PG-D-1032/B		
DISMISSIONE CONDOTTA ESISTENTE STRUMENTI DI TUTELA E PIANIFICAZIONE REGIONALI - P.T.P.R. TAVOLA B				REVISIONE 0		
				Fg. 1 DI 6		
				SCALA 1:10.000		

"RIFACIMENTO GASDOTTO PATRICA - ANAGNI"
 DN 250 (10") DP 75 bar
 DA NODO 3260 A NODO 4010 ED OPERE CONNESSE
 DISMISSIONE CONDOTTA ESISTENTE
 STRUMENTI DI TUTELA E PIANIFICAZIONE REGIONALI
 P.T.P.R. TAVOLA B

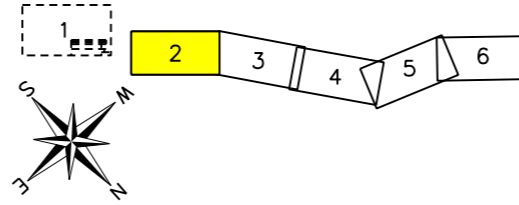


0	01/07/2023	EMISSIONE	LEARDI	LEARDI	SGI	Foglio
INDICE	DATA	REVISIONI	ELABORATO	VERIFICATO	APPROVATO	2
Proprietario	Progettista		Dis. PG-D-1032/B			di 6
				Comm. 5738		Scala
					1:10.000	

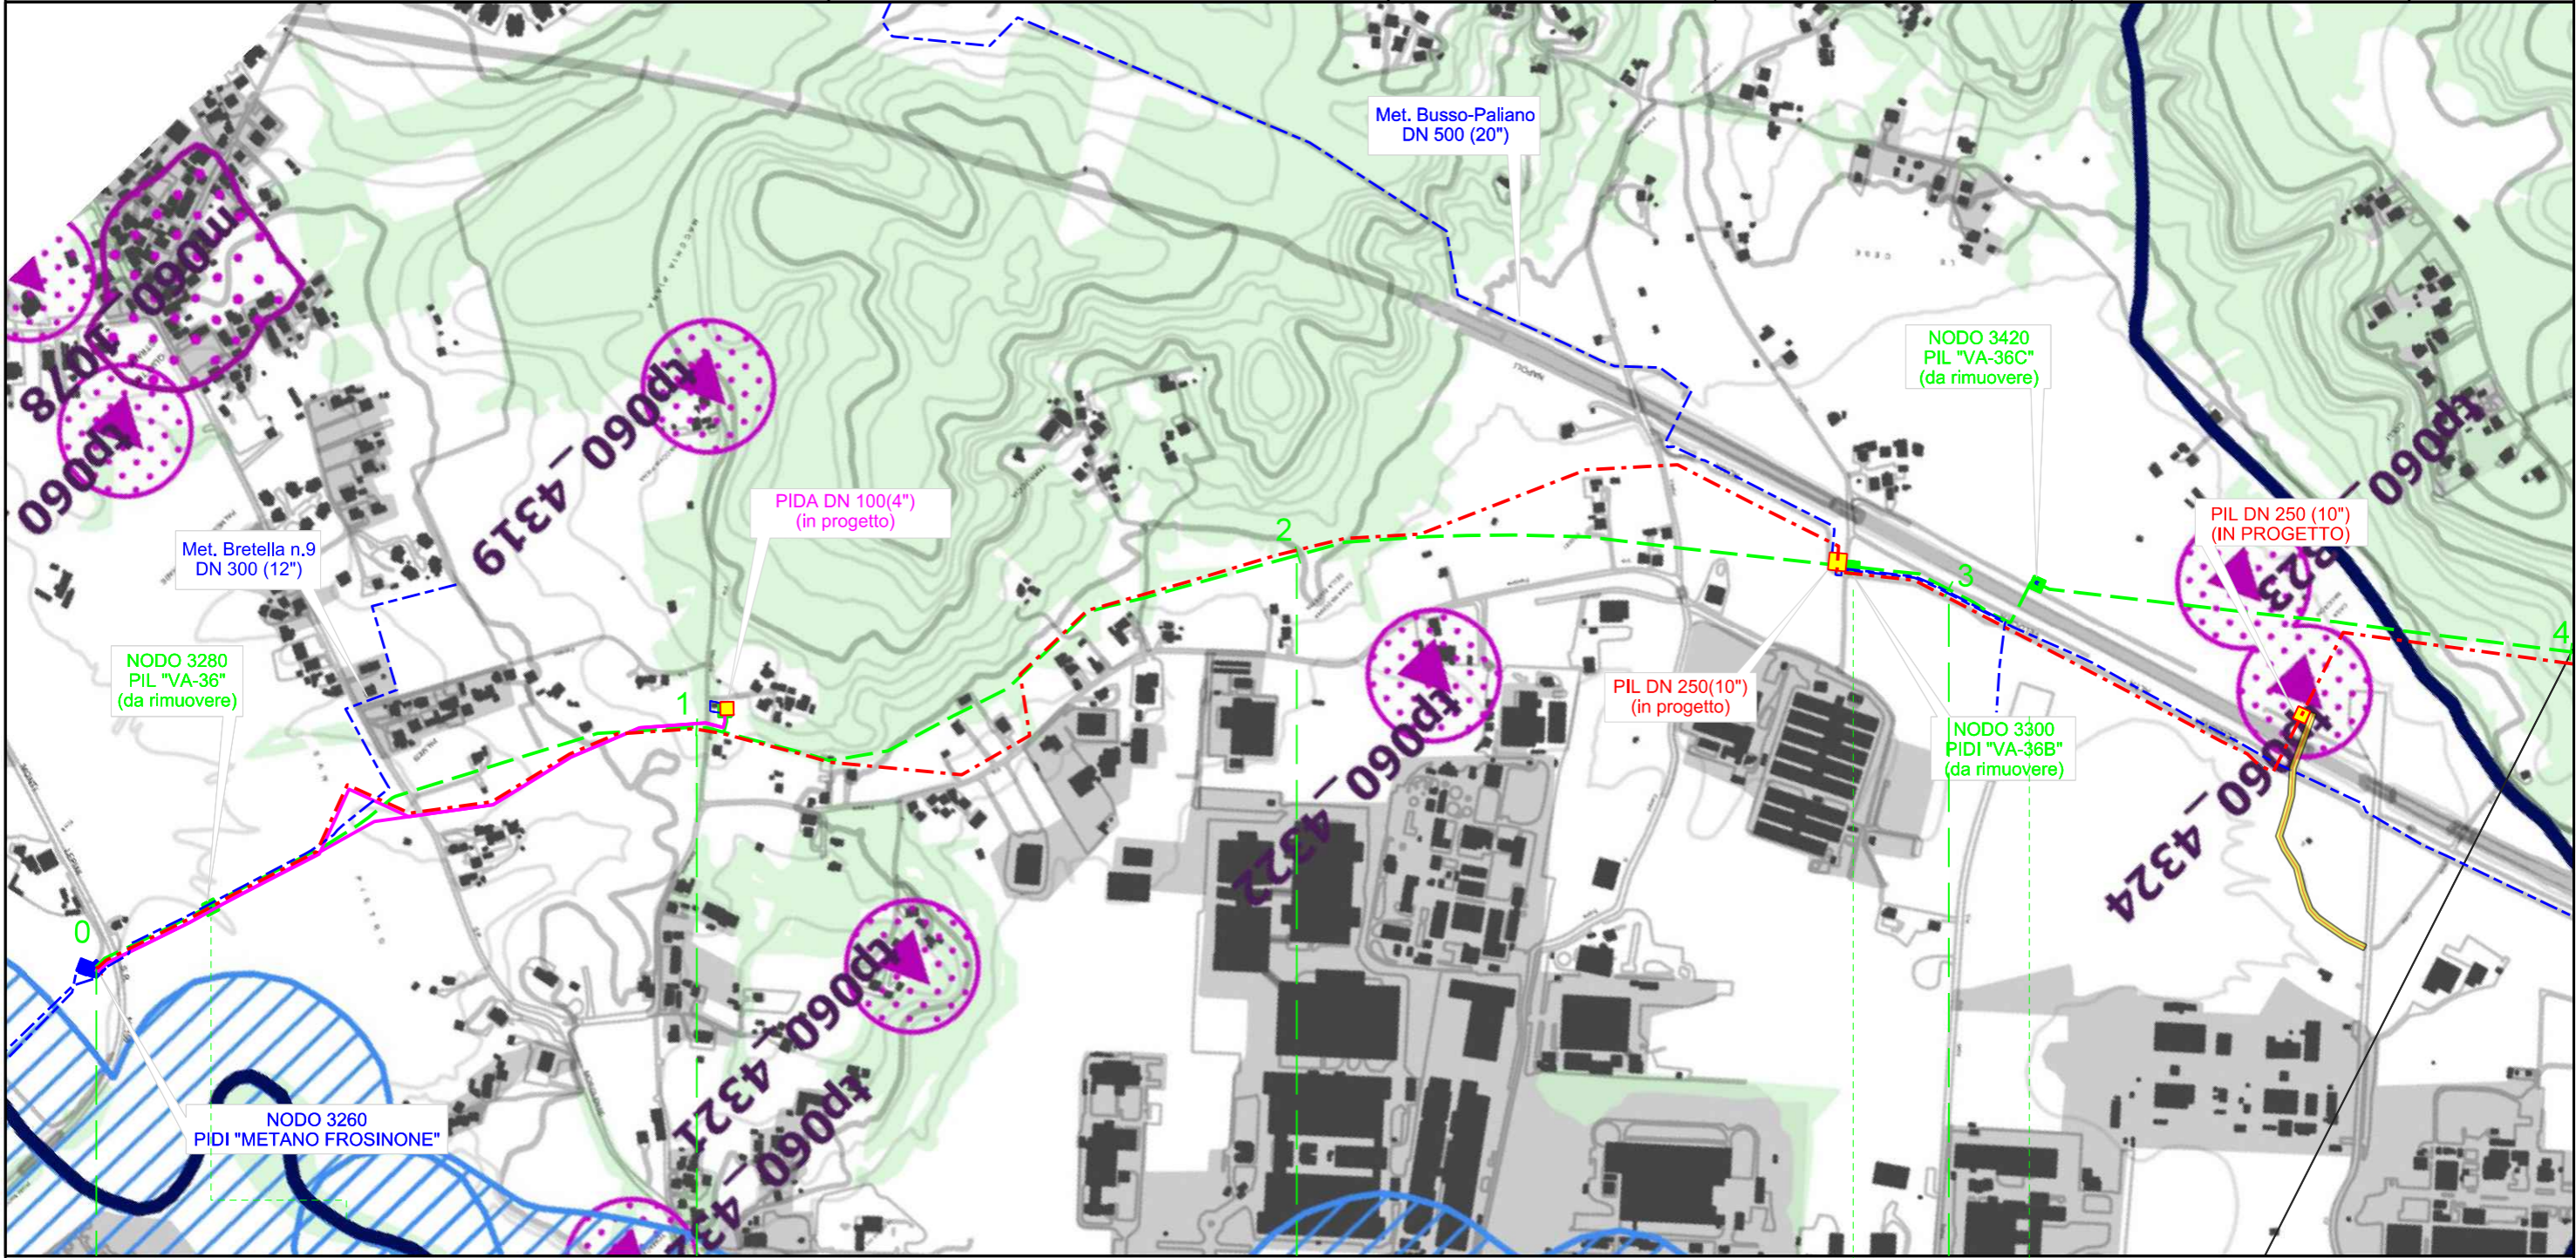


0	1	2	3	4
PATRICA		PATRICA		SUPINO
FROSINONE		FROSINONE		FROSINONE
NODO 3260 PIDI "METANO FROSINONE" PROG. km 0+000		NODO 3300 PIDI VA-36B PROG. km 2+847		NODO 3420 PIL VA-36C PROG. km 3+180
S.S. N° 156	1° Attrav. S.P. N° 11	S.C. Via Macchia Piana-Tomacelle	S.C. Via Vadisi	1° Attrav. TAV ROMA-NAPOLI
		Fosso della Vadisi o della Tosca		
		Fosso Vadissi o Tornetta		

Il presente disegno e' di proprieta' aziendale - La societa' tutelera' i propri diritti a termine di legge.

"RIFACIMENTO GASDOTTO PATRICA - ANAGNI"
 DN 250 (10") DP 75 bar
 DA NODO 3260 A NODO 4010 ED OPERE CONNESSE
 DISMISSIONE CONDOTTA ESISTENTE
 STRUMENTI DI TUTELA E PIANIFICAZIONE REGIONALI
 P.T.P.R. TAVOLA B

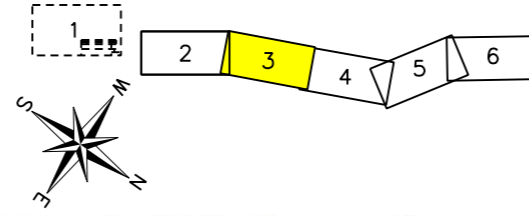


0	01/07/2023	EMISSIONE	LEARDI	LEARDI	SGI	Foglio 3 di 6
INDICE	DATA	REVISIONI	ELABORATO	VERIFICATO	APPROVATO	
Proprietario		Progettista		Dis. PG-D-1032/B		Scala 1:10.000
				Comm. 5738		

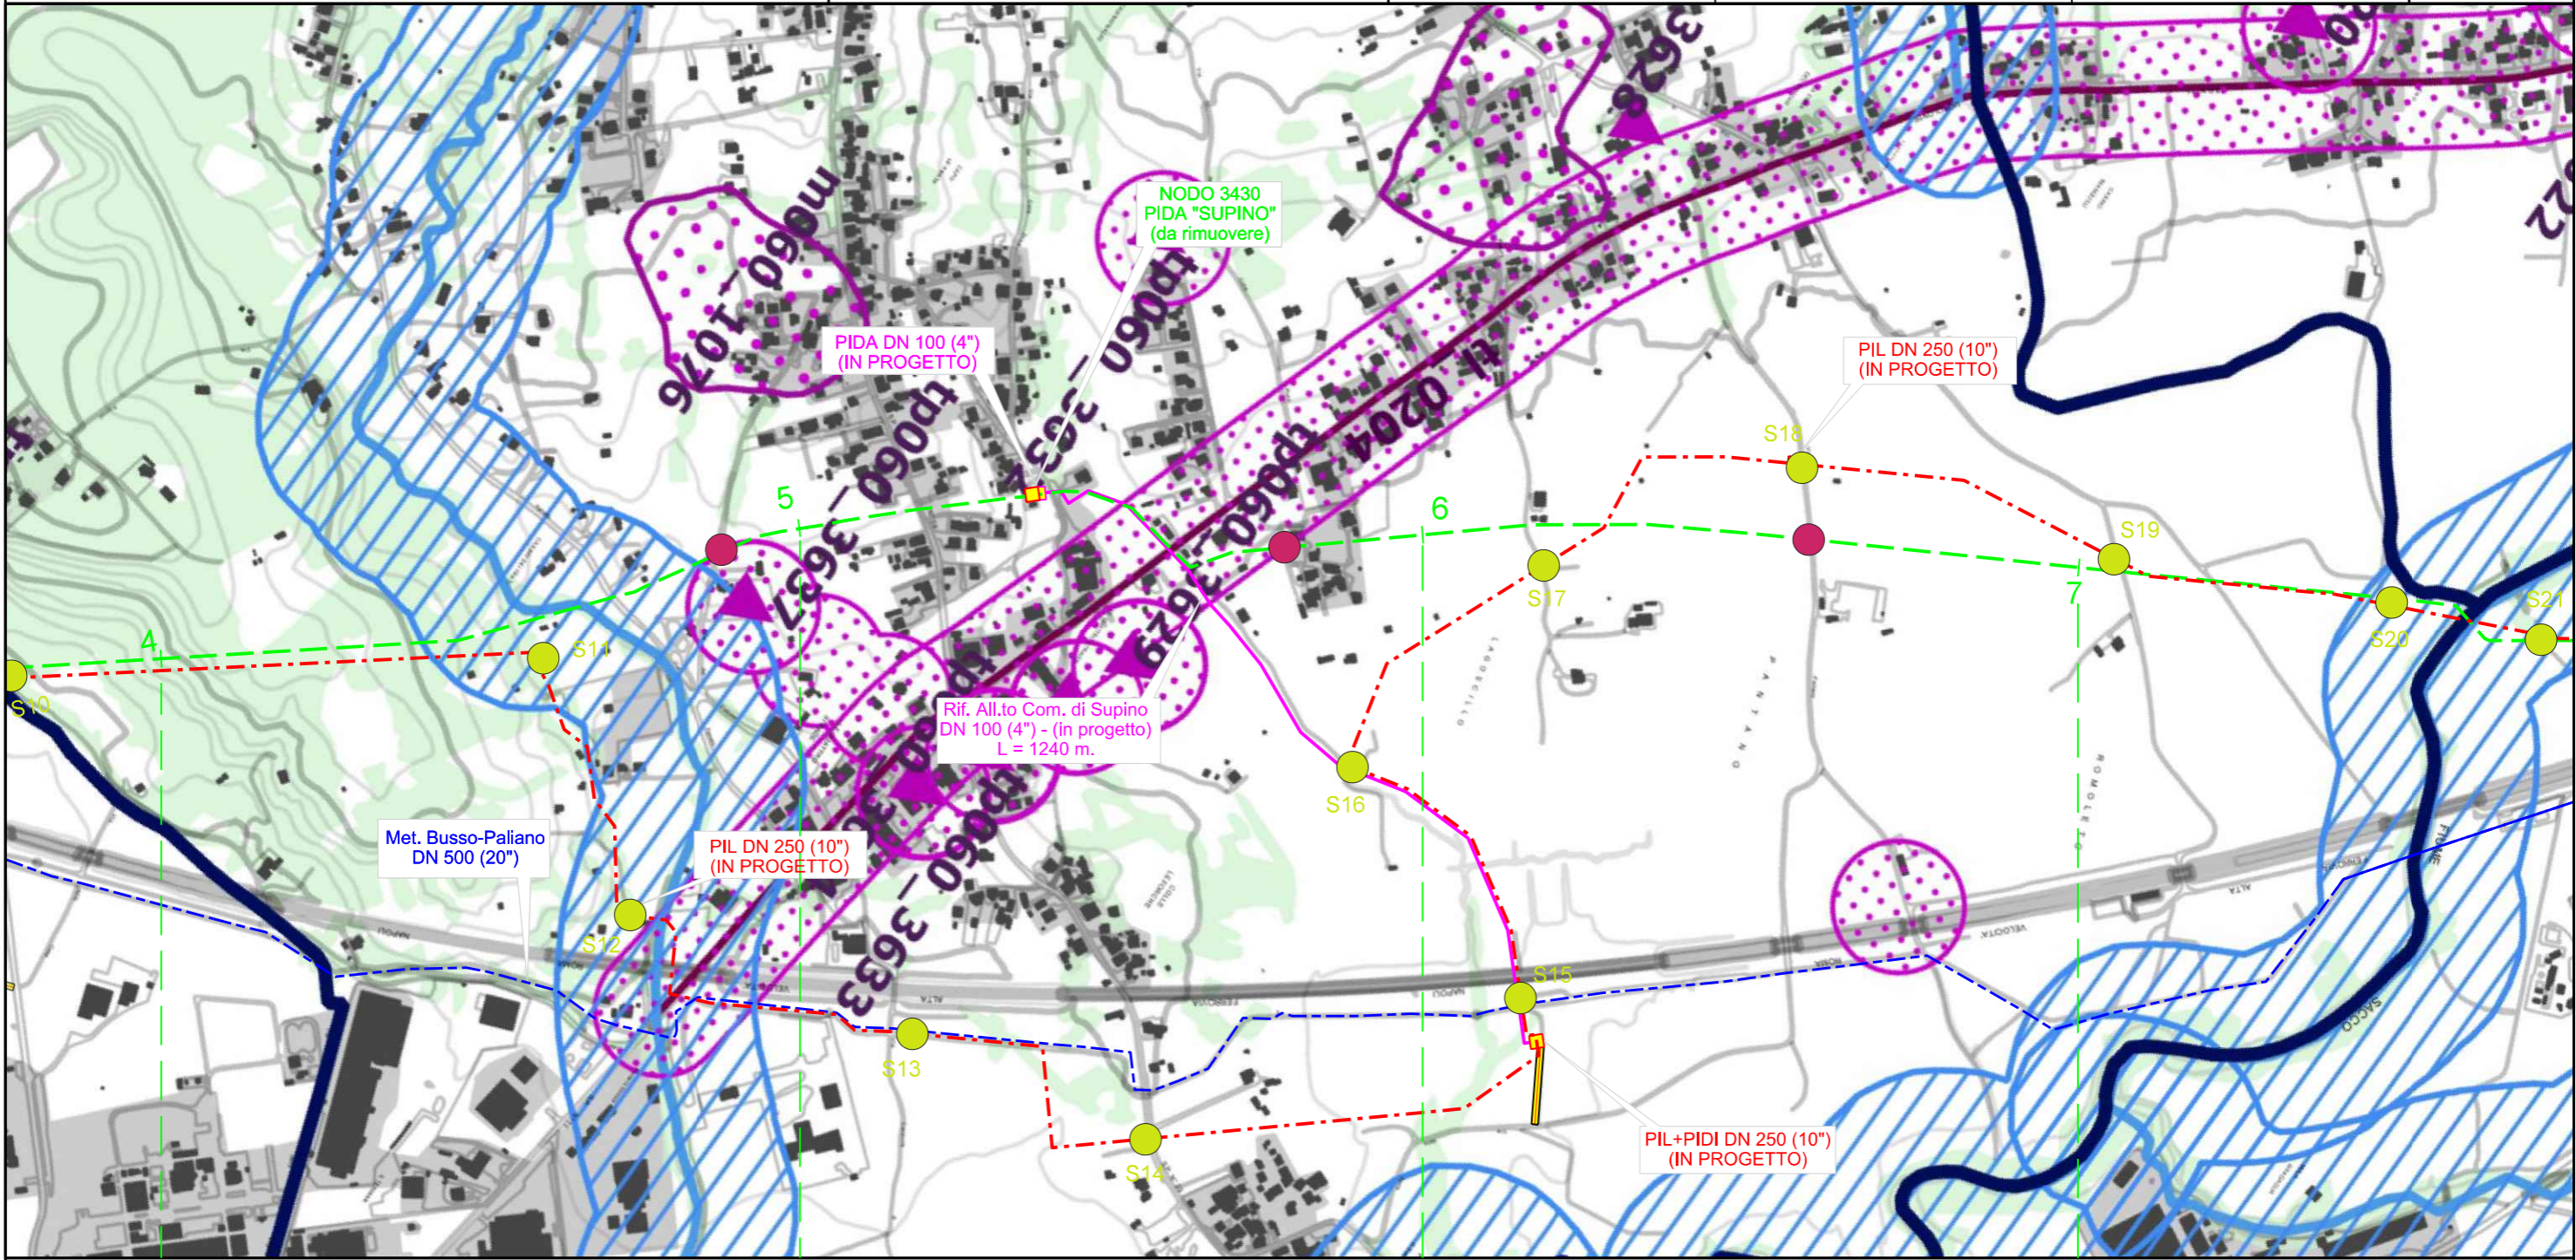


SUPINO		SUPINO		SUPINO		FERENTINO
FROSINONE		FROSINONE		FROSINONE		
	Fosso le Brece	S.C. Via Farneto	S.C. Via Del Pratone	S.P. N.53	S.P. N°11	VIA DEL PANTANO
						Fosso detto Forma o Masello
						S.C. In Terra
						S.C. In Terra
						FIUME SACCO

Il presente disegno e' di proprieta' aziendale - La societa' tutelera' i propri diritti a termine di legge.

"RIFACIMENTO GASDOTTO PATRICA - ANAGNI"
 DN 250 (10") DP 75 bar
 DA NODO 3260 A NODO 4010 ED OPERE CONNESSE
 DISMISSIONE CONDOTTA ESISTENTE
 STRUMENTI DI TUTELA E PIANIFICAZIONE REGIONALI
 P.T.P.R. TAVOLA B

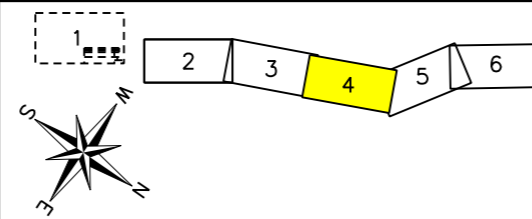


0	01/07/2023	EMISSIONE	LEARDI	LEARDI	SGI	Foglio
INDICE	DATA	REVISIONI	ELABORATO	VERIFICATO	APPROVATO	4
Proprietario	Progettista		Dis. PG-D-1032/B		di 6	
			Comm. 5738		Scala 1:10.000	

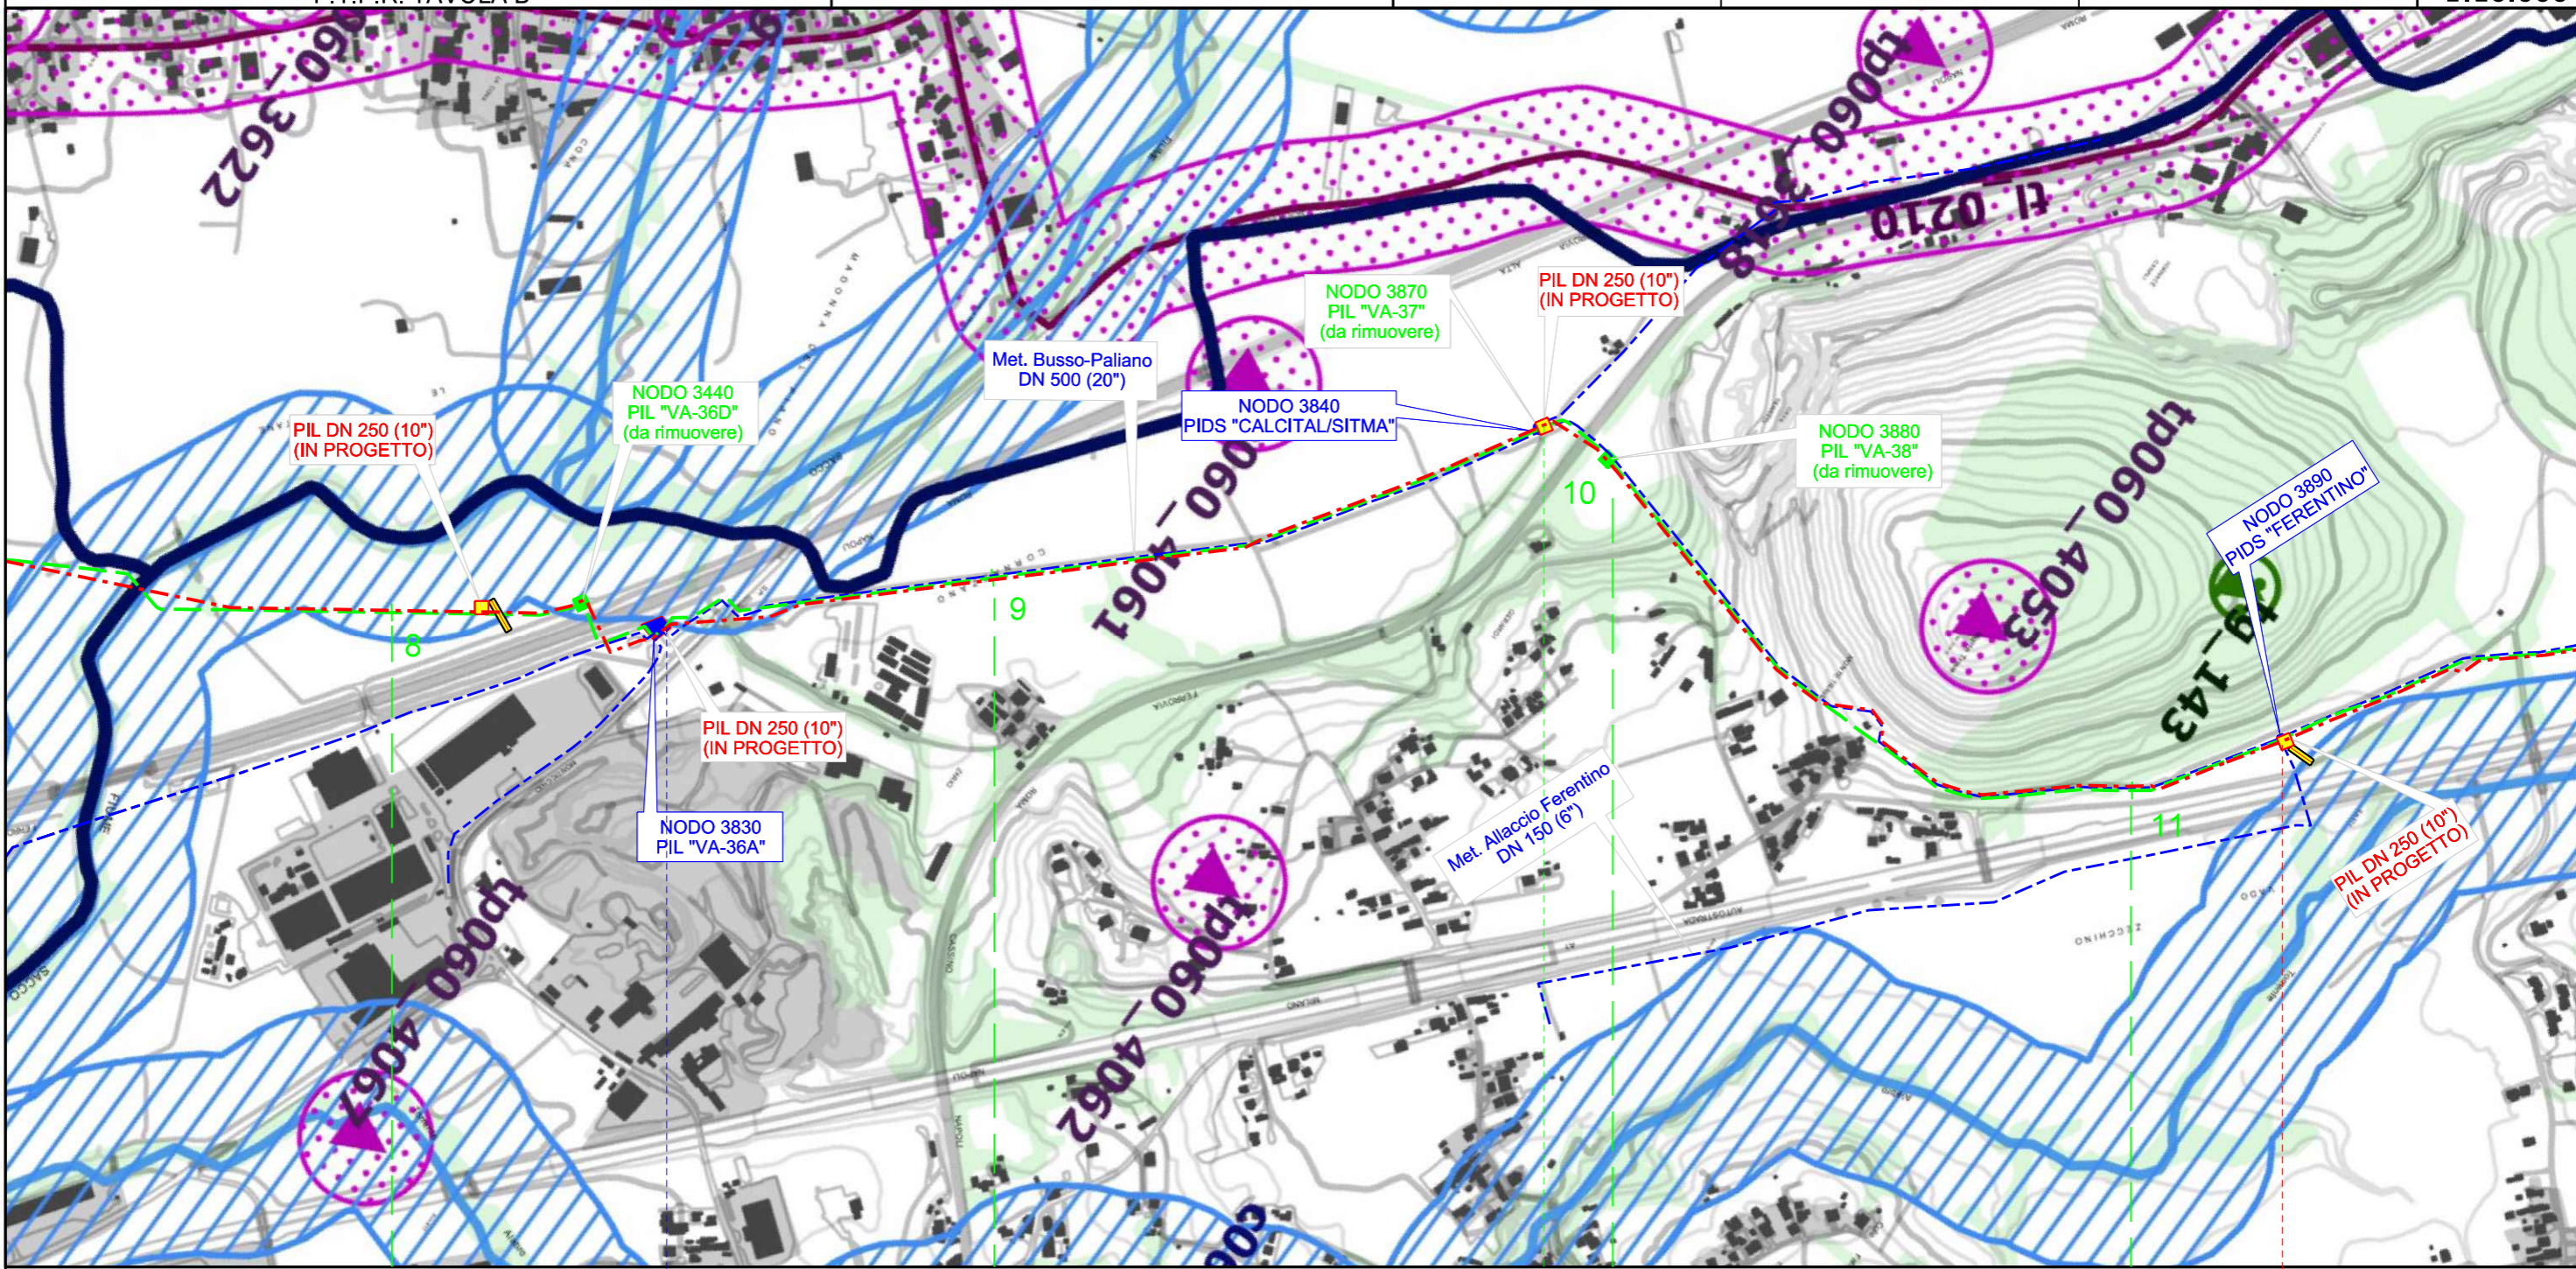

SUPINO	FERENTINO	FERENTINO	FERENTINO
FROSINONE	FROSINONE	FROSINONE	FROSINONE
FIUME SACCO	TAV ROMA-NAPOLI	S.P. N°122	P.I.L. N° 10 DN 250 (10") PROG. km 13+200
	Fosso detto Vado Zardo	S.C. Via Cornazzano	S.C. In Terra
		S.C. In Terra	S.C. Via Tote
		Attrav. FS ROMA-NAPOLI-CASSINO	



Il presente disegno e' di proprieta' aziendale - La societa' tutelera' i propri diritti a termine di legge.

"RIFACIMENTO GASDOTTO PATRICA - ANAGNI"
 DN 250 (10") DP 75 bar
 DA NODO 3260 A NODO 4010 ED OPERE CONNESSE
 DISMISSIONE CONDOTTA ESISTENTE
 STRUMENTI DI TUTELA E PIANIFICAZIONE REGIONALI
 P.T.P.R. TAVOLA B

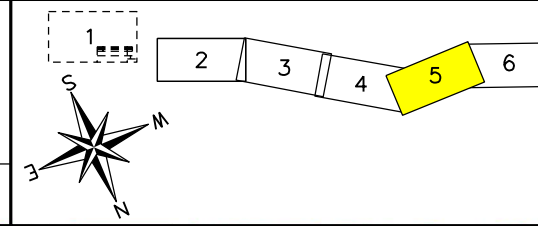


0	01/07/2023	EMISSIONE	LEARDI	LEARDI	SGI
INDICE	DATA	REVISIONI	ELABORATO	VERIFICATO	APPROVATO
Proprietario		Progettista			
			Dis.	PG-D-1032/B	
			Comm.	5738	

Foglio
5
 di 6
 Scala
1:10.000

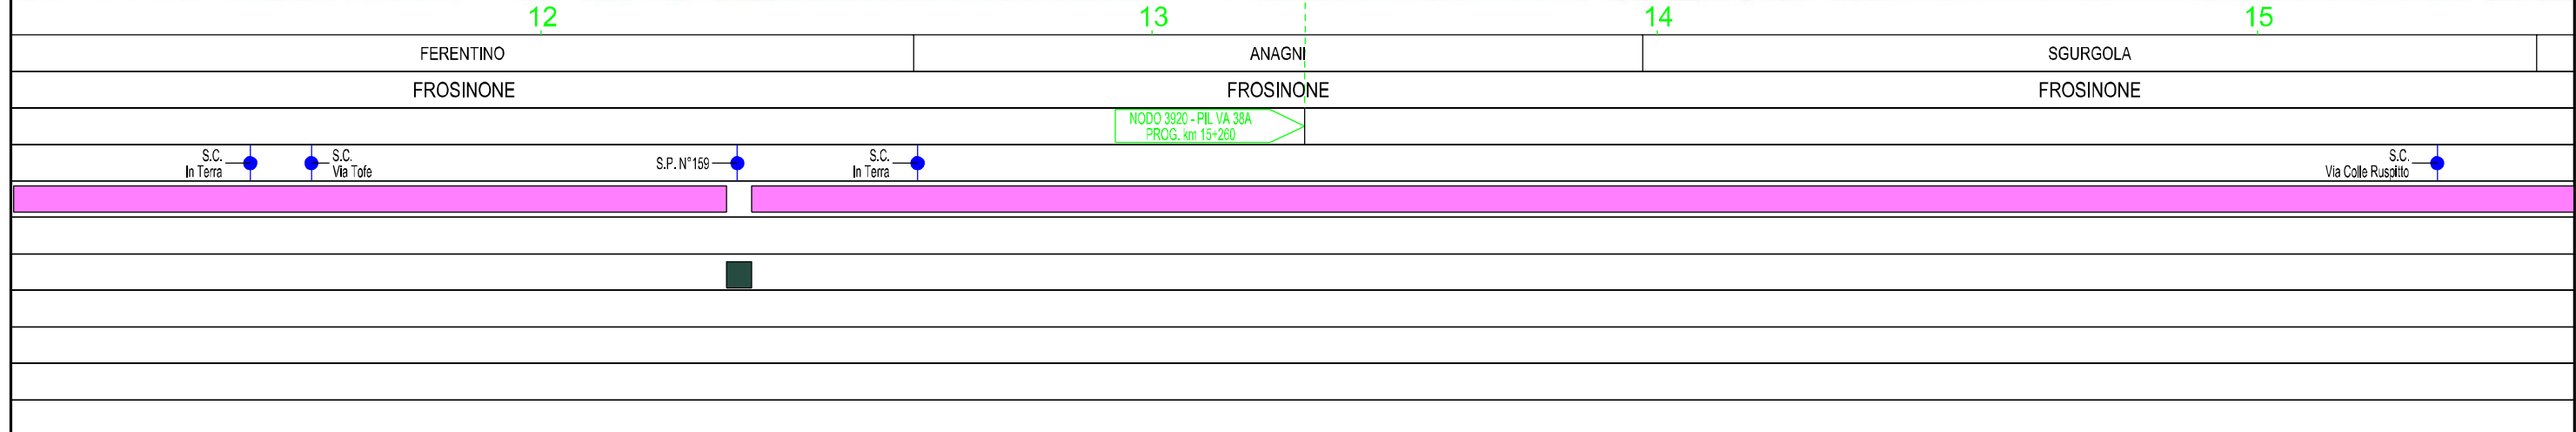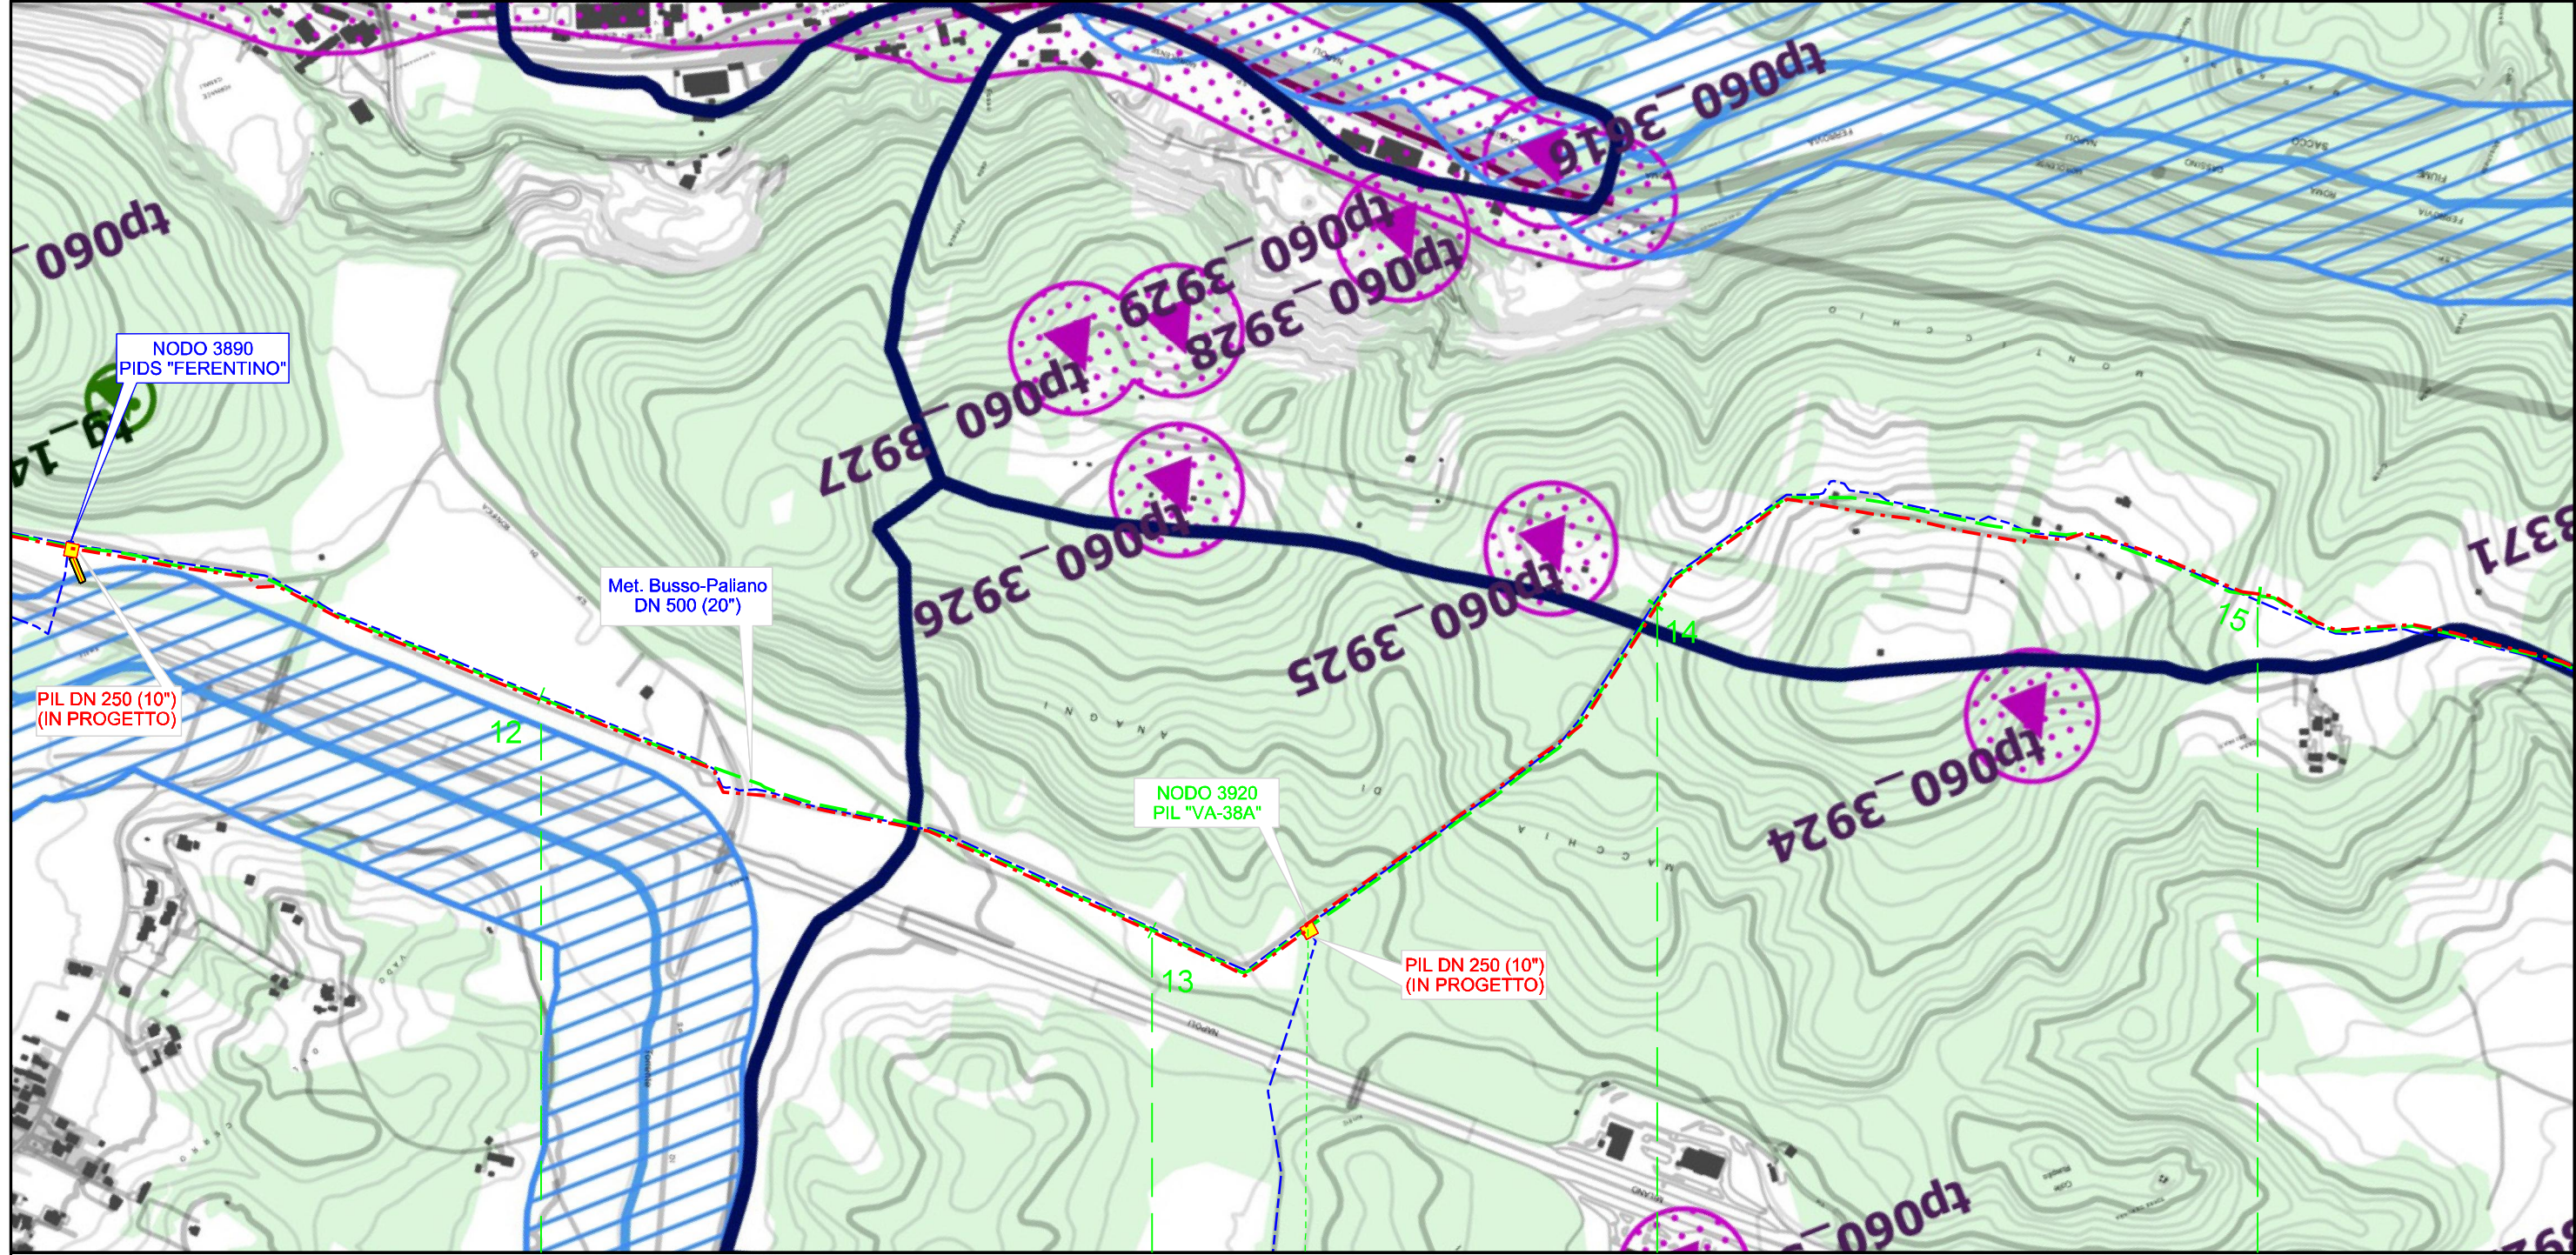


Il presente disegno e' di proprieta' aziendale - La societa' tutelera' i propri diritti a termine di legge.


"RIFACIMENTO GASDOTTO PATRICA - ANAGNI"
 DN 250 (10") DP 75 bar
 DA NODO 3260 A NODO 4010 ED OPERE CONNESSE
 DISMISSIONE CONDOTTA ESISTENTE
 STRUMENTI DI TUTELA E PIANIFICAZIONE REGIONALI
 P.T.P.R. TAVOLA B

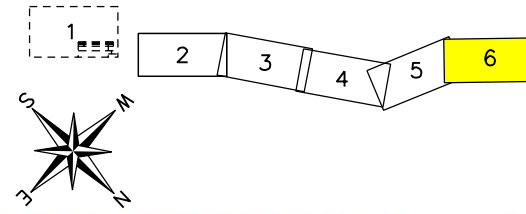

0	01/07/2023	EMISSIONE	LEARDI	LEARDI	SGI	Foglio
INDICE	DATA	REVISIONI	ELABORATO	VERIFICATO	APPROVATO	6
Proprietario	Progettista		Dis. PG-D-1032/B		di 6	
				Comm. 5738		Scala
						1:10.000

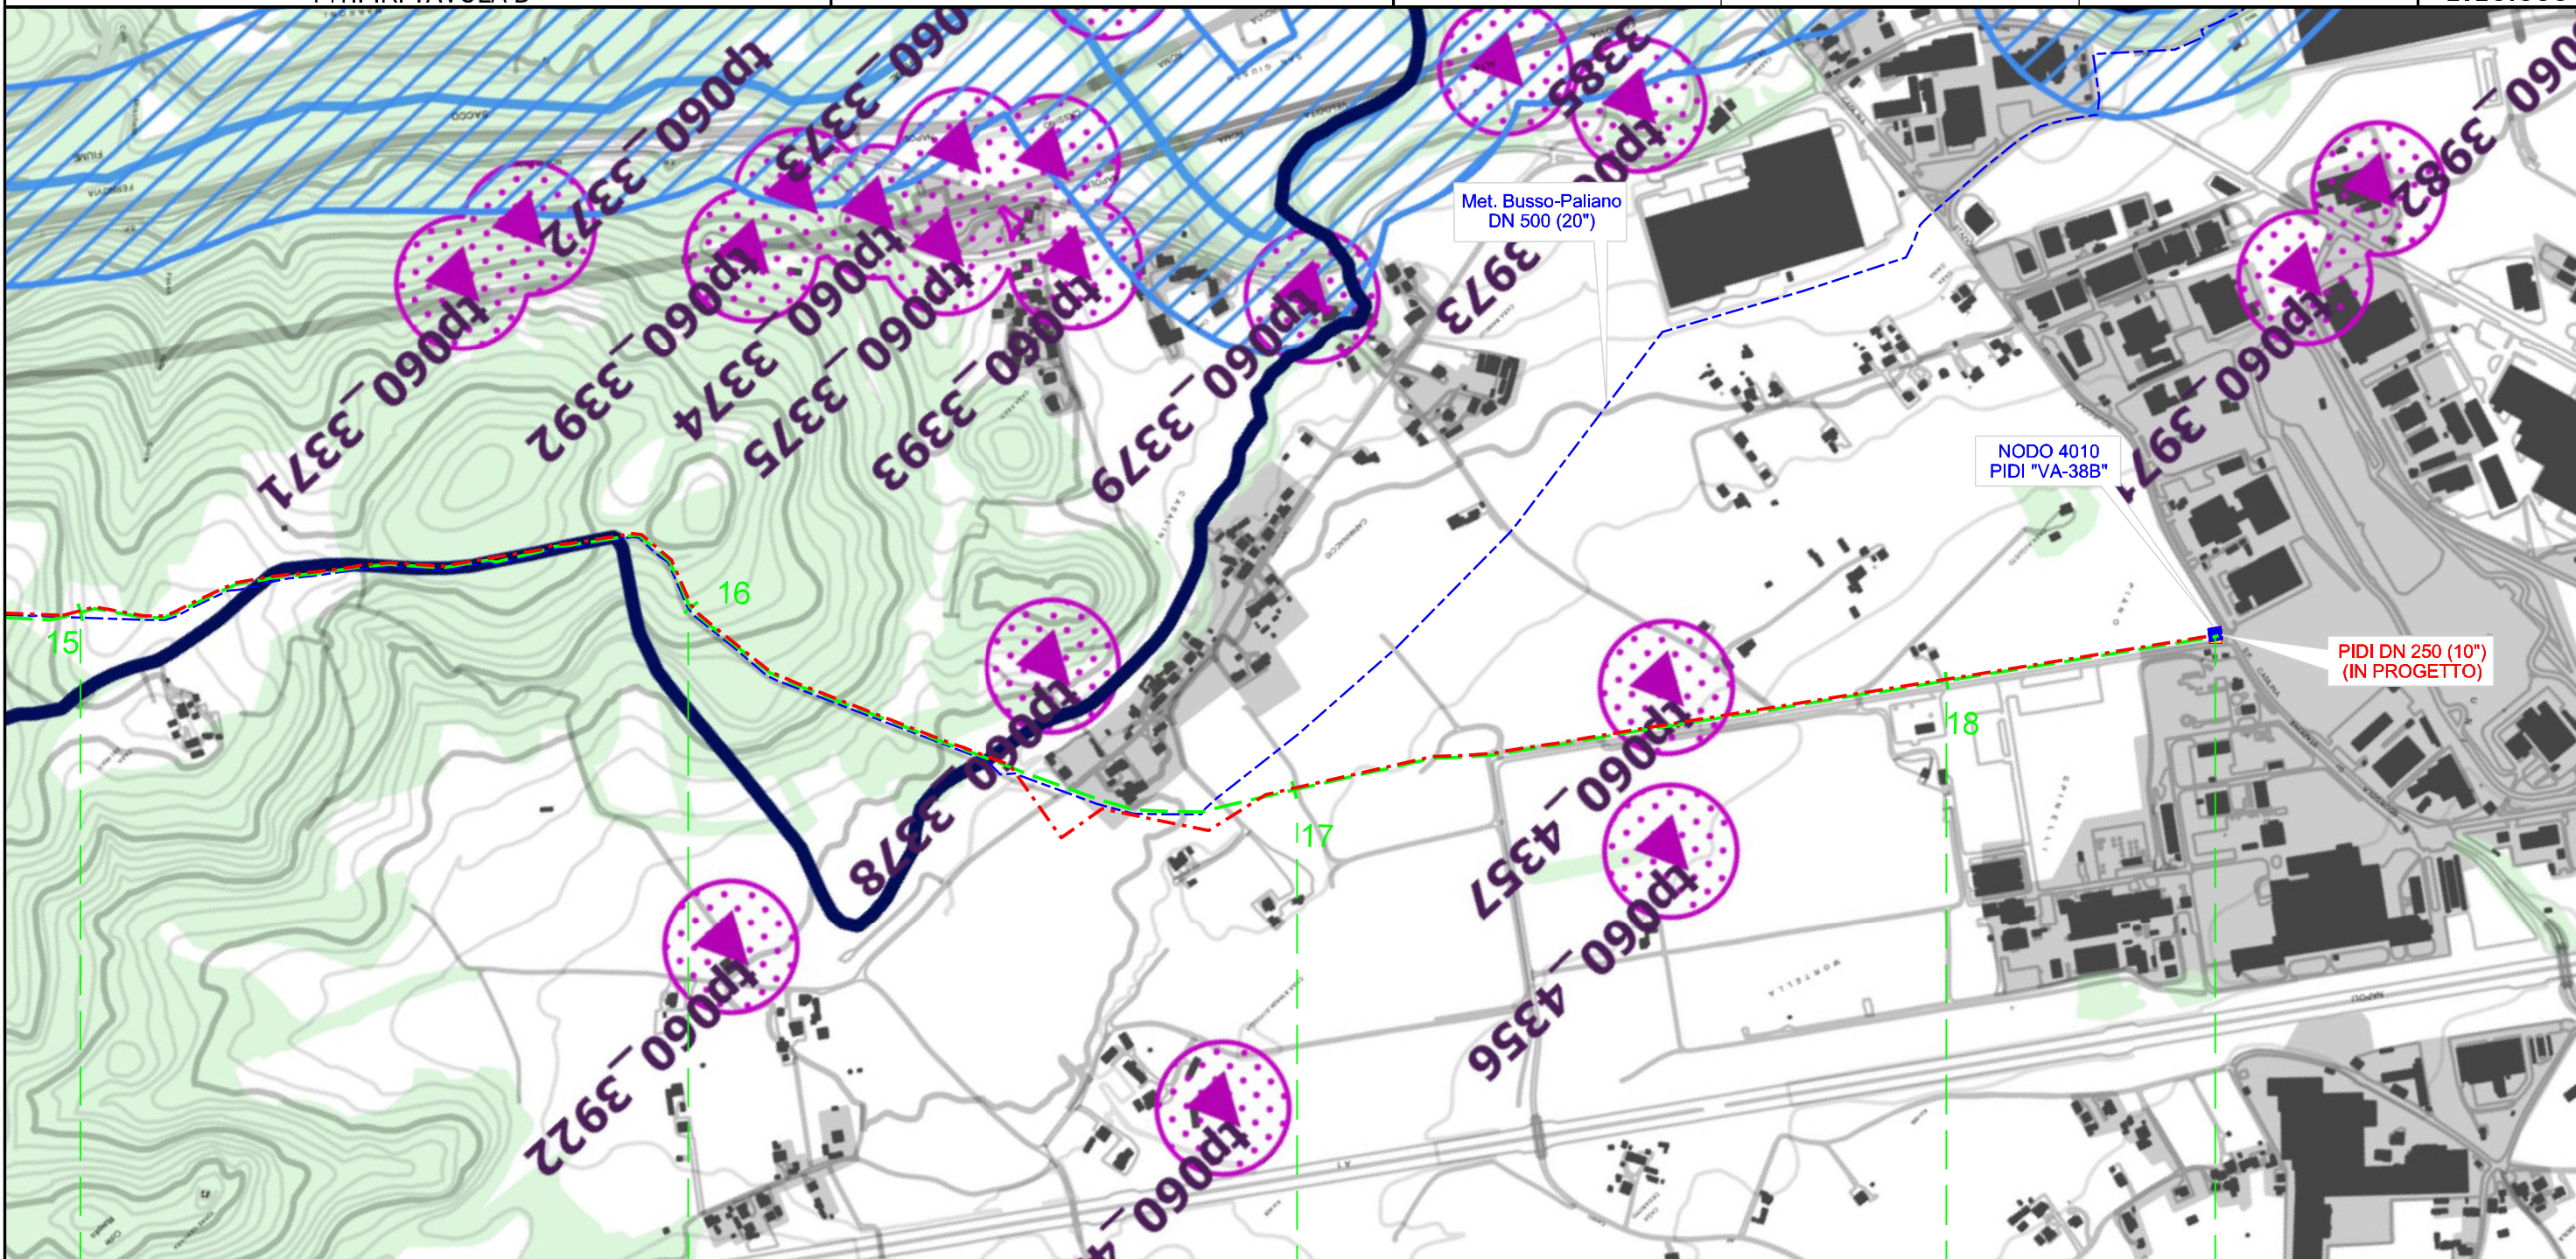

15	16	17	18	18+415
SGURGOLA	ANAGNI	SGURGOLA	ANAGNI	
FROSINONE	FROSINONE	FROSINONE	FROSINONE	

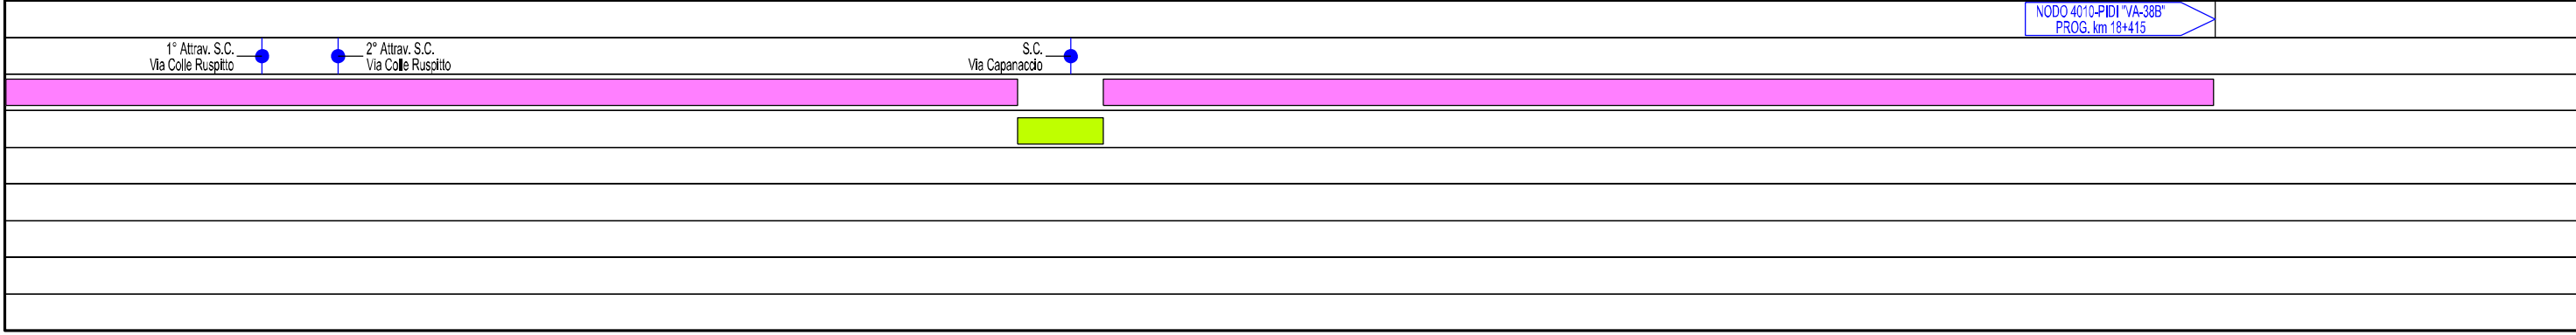

Il presente disegno e' di proprieta' aziendale - La societa' tutelera' i propri diritti a termine di legge.