


# LEGENDA

## SIMBOLOGIA CARTOGRAFICA

- - - - - Metanodotto in Progetto
- — — — — Altri Metanodotti in Progetto
- - - - - Metanodotto da Dismettere
- - - - - Metanodotto Esistente
- - - - - Limiti Fogli C.T.R.
- ▨▨▨▨▨▨ Gallerie, Tunnel, Mini-Microtunnel, Raise Boring e T.O.C.
- - [ ] - - Impianti di linea in progetto
- ▬▬▬▬▬▬ Strada di accesso agli impianti
- - [ ] - - Impianti di linea da Rimuovere
- - [ ] - - Impianti di linea su rete in esercizio

	accolta - parzialmente accolta, con prescrizione
	accolta - parzialmente accolta, senza prescrizione

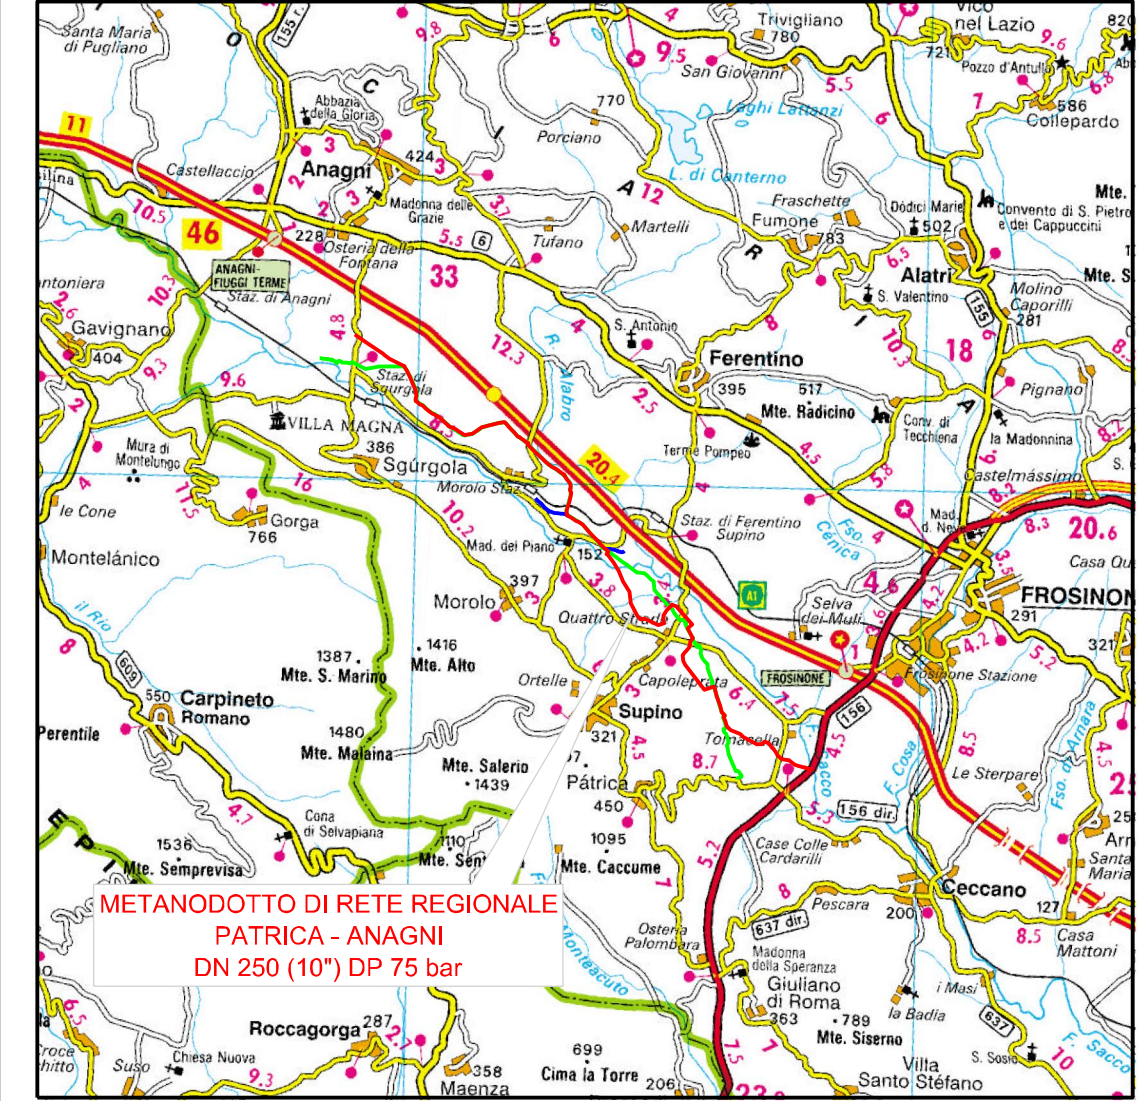

INQUADRAMENTO CARTOGRAFICO 1/200.000


Progressiva chilometrica	n.	n.	
Comuni	COMUNE		
Province	PROVINCIA		
Impianti	TIPO - NOME		
Attraversamenti principali	Nome Tipo		
Tratto in Rimozione	<span style="background-color: magenta; width: 20px; height: 10px; display: inline-block;"></span>		
Tratto da lasciare in opera e intasare	<span style="background-color: yellow; width: 20px; height: 10px; display: inline-block;"></span>		
Tratto di rimozione tubo di linea e intasamento tubo di protezione	<span style="background-color: green; width: 20px; height: 10px; display: inline-block;"></span>		

0	01/07/2023	EMISSIONE					
Rev. Data	Descrizione				LEARDI	LEARDI	SGI
Proprietario	Progettista				Disegn.	Contr.	Approv.
				COMMESSA	UNITA'		
"RIFACIMENTO GASDOTTO PATRICA - ANAGNI"				5738	001		
DN 250 (10") DP 75 bar -				DISEGNO PG-D-1032/D			
DA NODO 3260 A NODO 4010 ED OPERE CONNESSE				REVISIONE	0		
DISMISSIONE CONDOTTA ESISTENTE				Fg. 1 DI	6		
STRUMENTI DI TUTELA E PIANIFICAZIONE REGIONALI - P.T.P.R. TAVOLA D				SCALA	1:10.000		



Il presente disegno e' di proprieta' aziendale - La societa' tutelera' i propri diritti a termine di legge.



"RIFACIMENTO GASDOTTO PATRICA - ANAGNI"  
 DN 250 (10") DP 75 bar  
 DA NODO 3260 A NODO 4010 ED OPERE CONNESSE  
 DISMISSIONE CONDOTTA ESISTENTE  
 STRUMENTI DI TUTELA E PIANIFICAZIONE REGIONALI  
 P.T.P.R. TAVOLA D

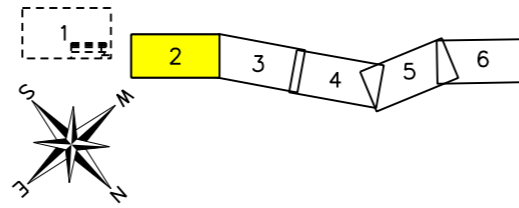


0	01/07/2023	EMISSIONE	LEARDI	LEARDI	SGI	Foglio <b>2</b> di 6
INDICE	DATA	REVISIONI	ELABORATO	VERIFICATO	APPROVATO	
Proprietario		Progettista		Dis.		Scala 1:10.000
				PG-D-1032/D		
			Comm.		5738 -	

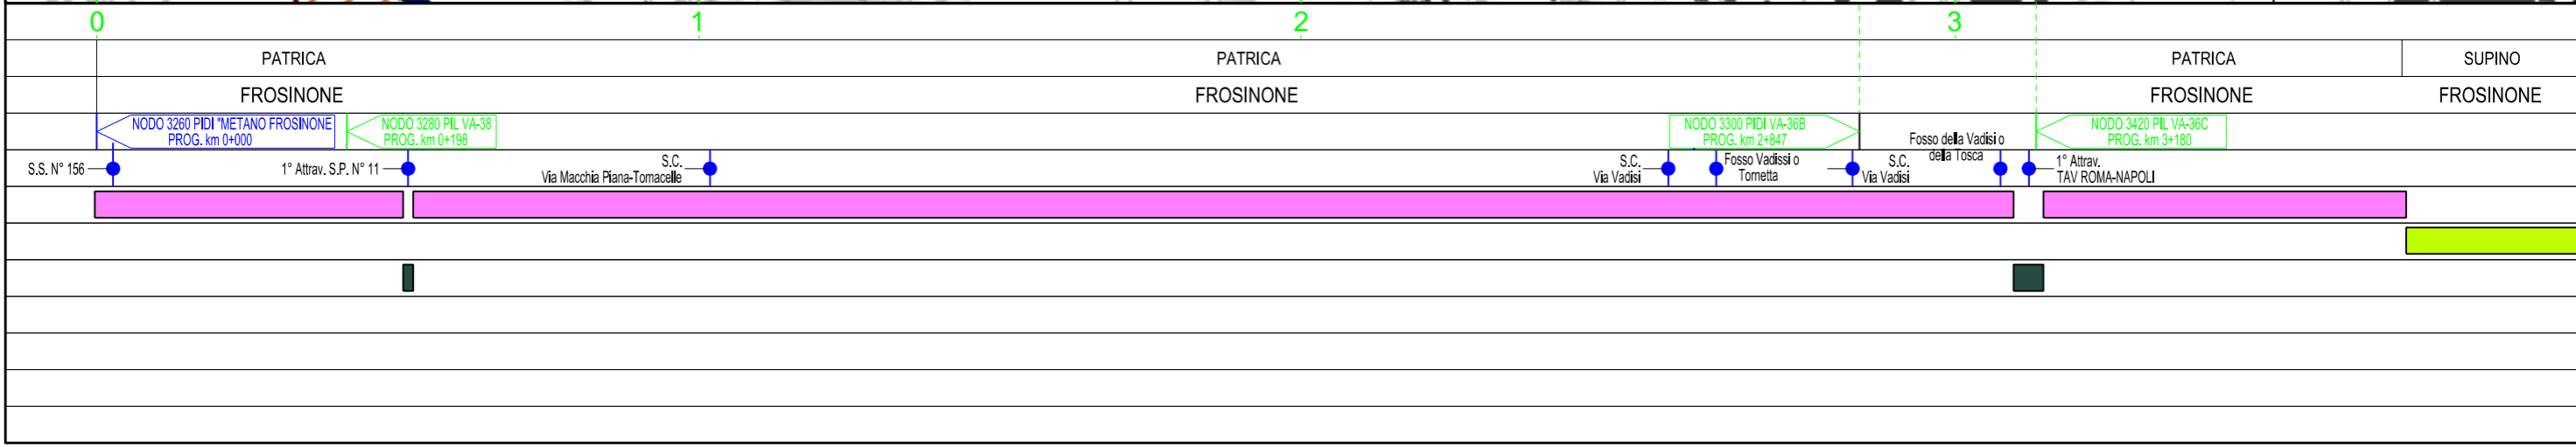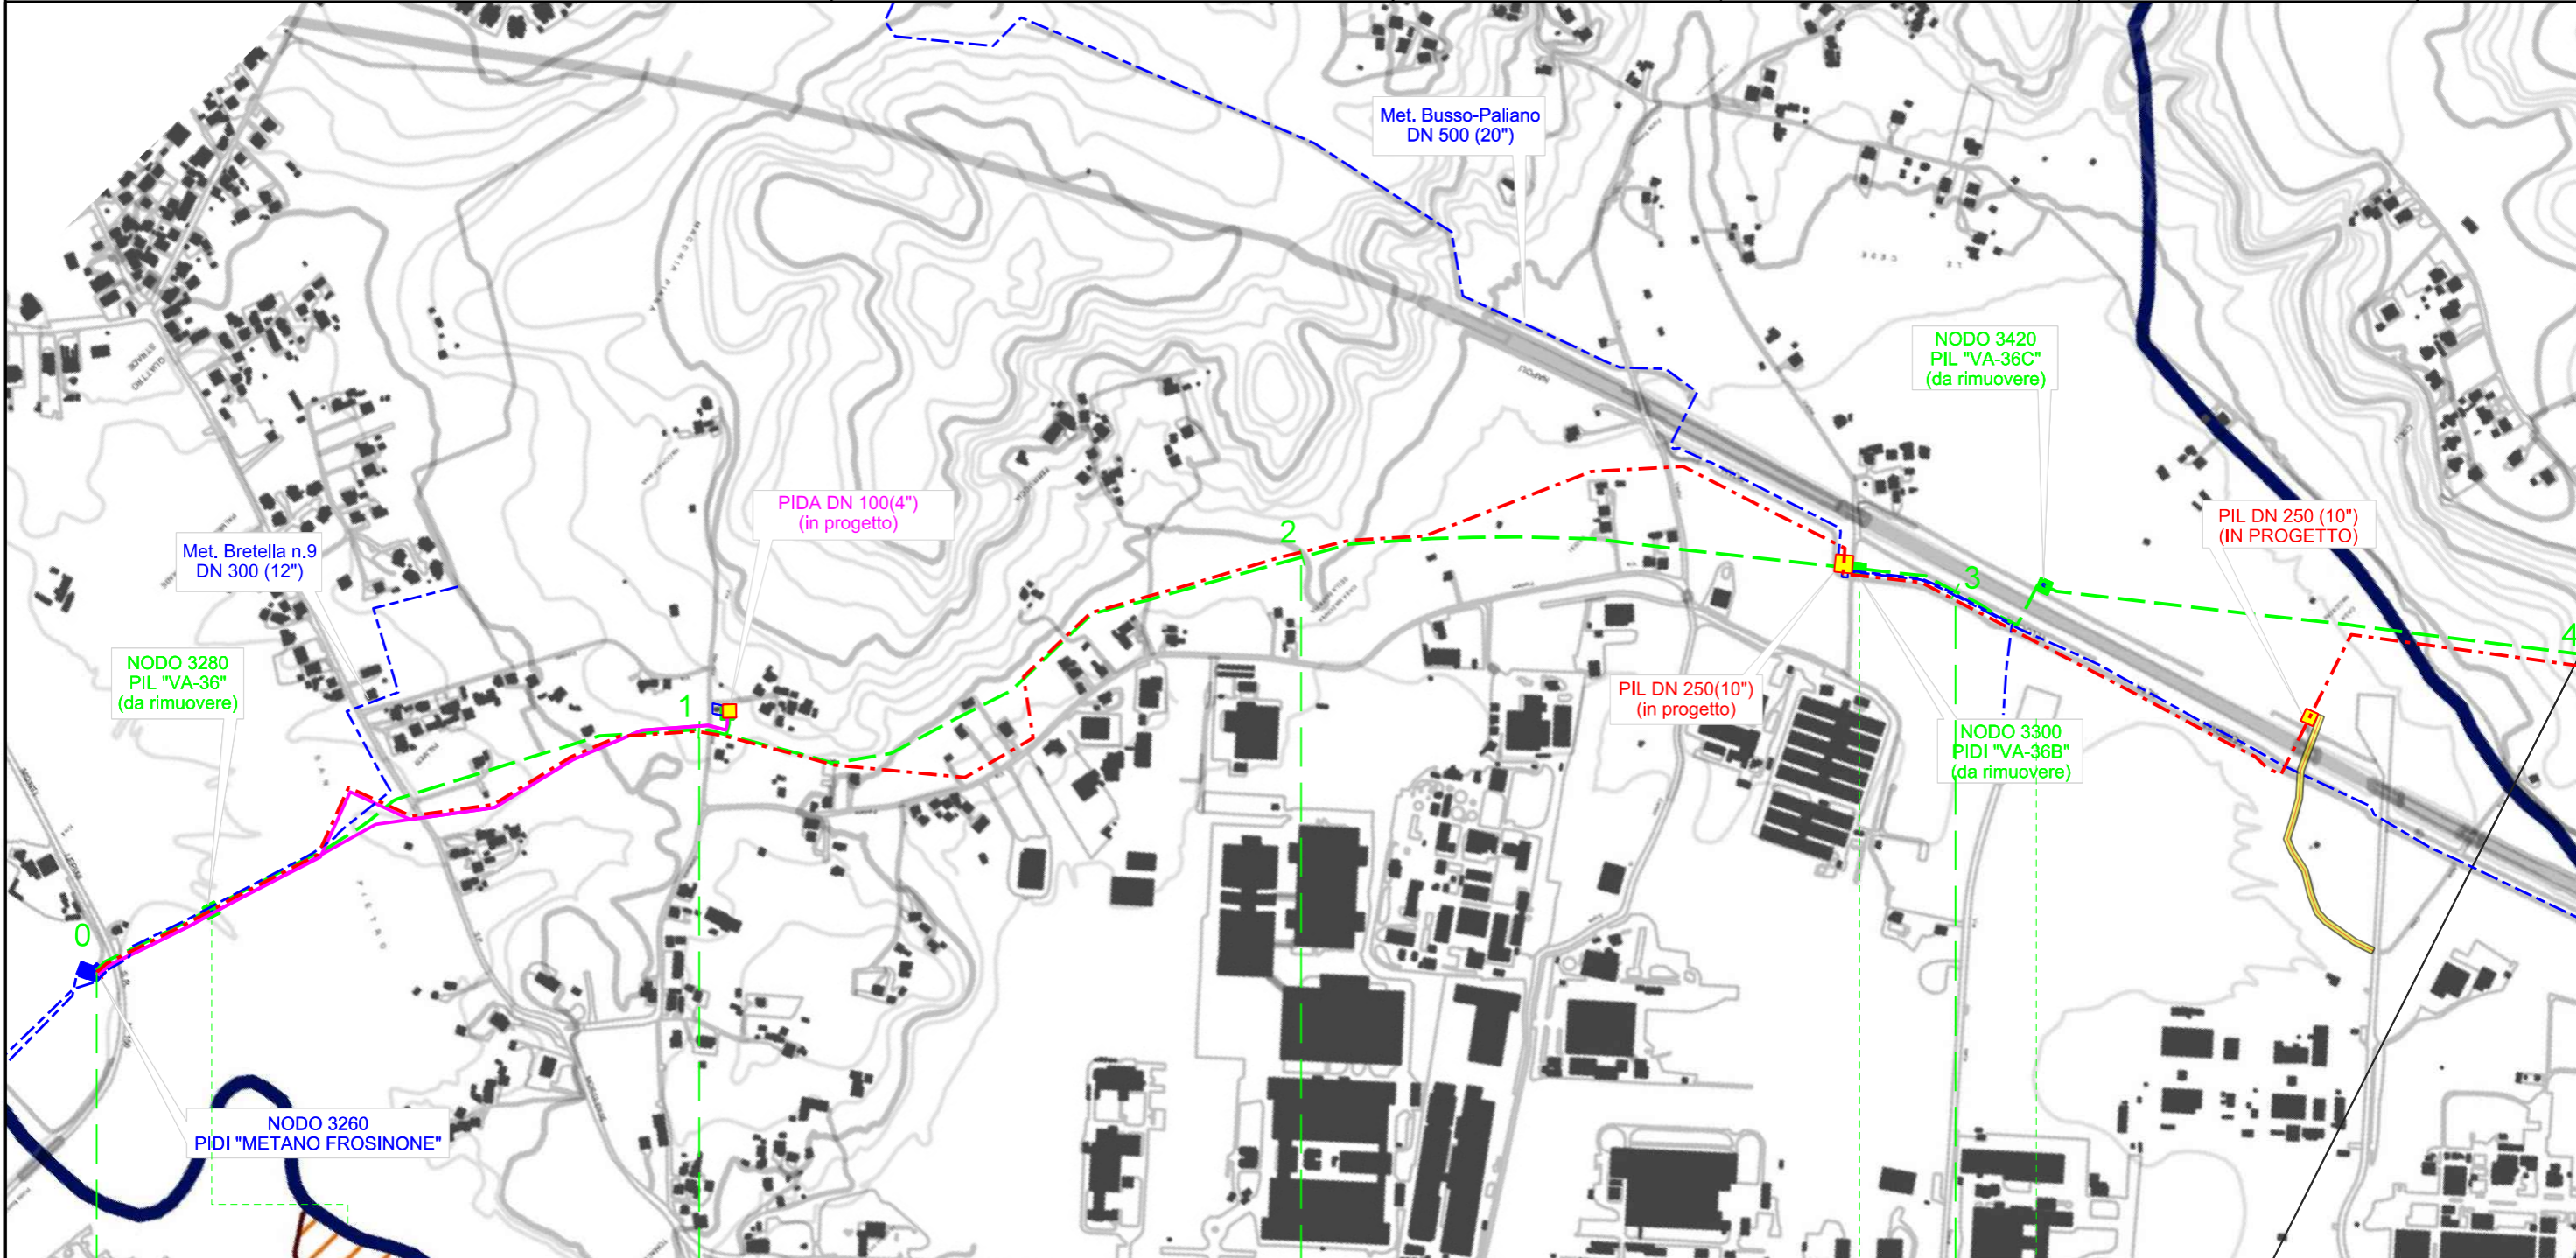


Il presente disegno e' di proprieta' aziendale - La societa' tutelera' i propri diritti a termine di legge.



"RIFACIMENTO GASDOTTO PATRICA - ANAGNI"  
 DN 250 (10") DP 75 bar  
 DA NODO 3260 A NODO 4010 ED OPERE CONNESSE  
 DISMISSIONE CONDOTTA ESISTENTE  
 STRUMENTI DI TUTELA E PIANIFICAZIONE REGIONALI  
 P.T.P.R. TAVOLA D

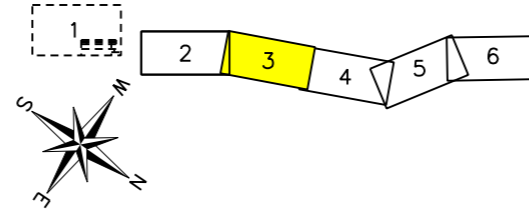

0	01/07/2023	EMISSIONE	LEARDI	LEARDI	SGI	Foglio <b>3</b> di 6
INDICE	DATA	REVISIONI	ELABORATO	VERIFICATO	APPROVATO	
Proprietario		Progettista		Dis. PG-D-1032/D		Scala <b>1:10.000</b>
				Comm. 5738		

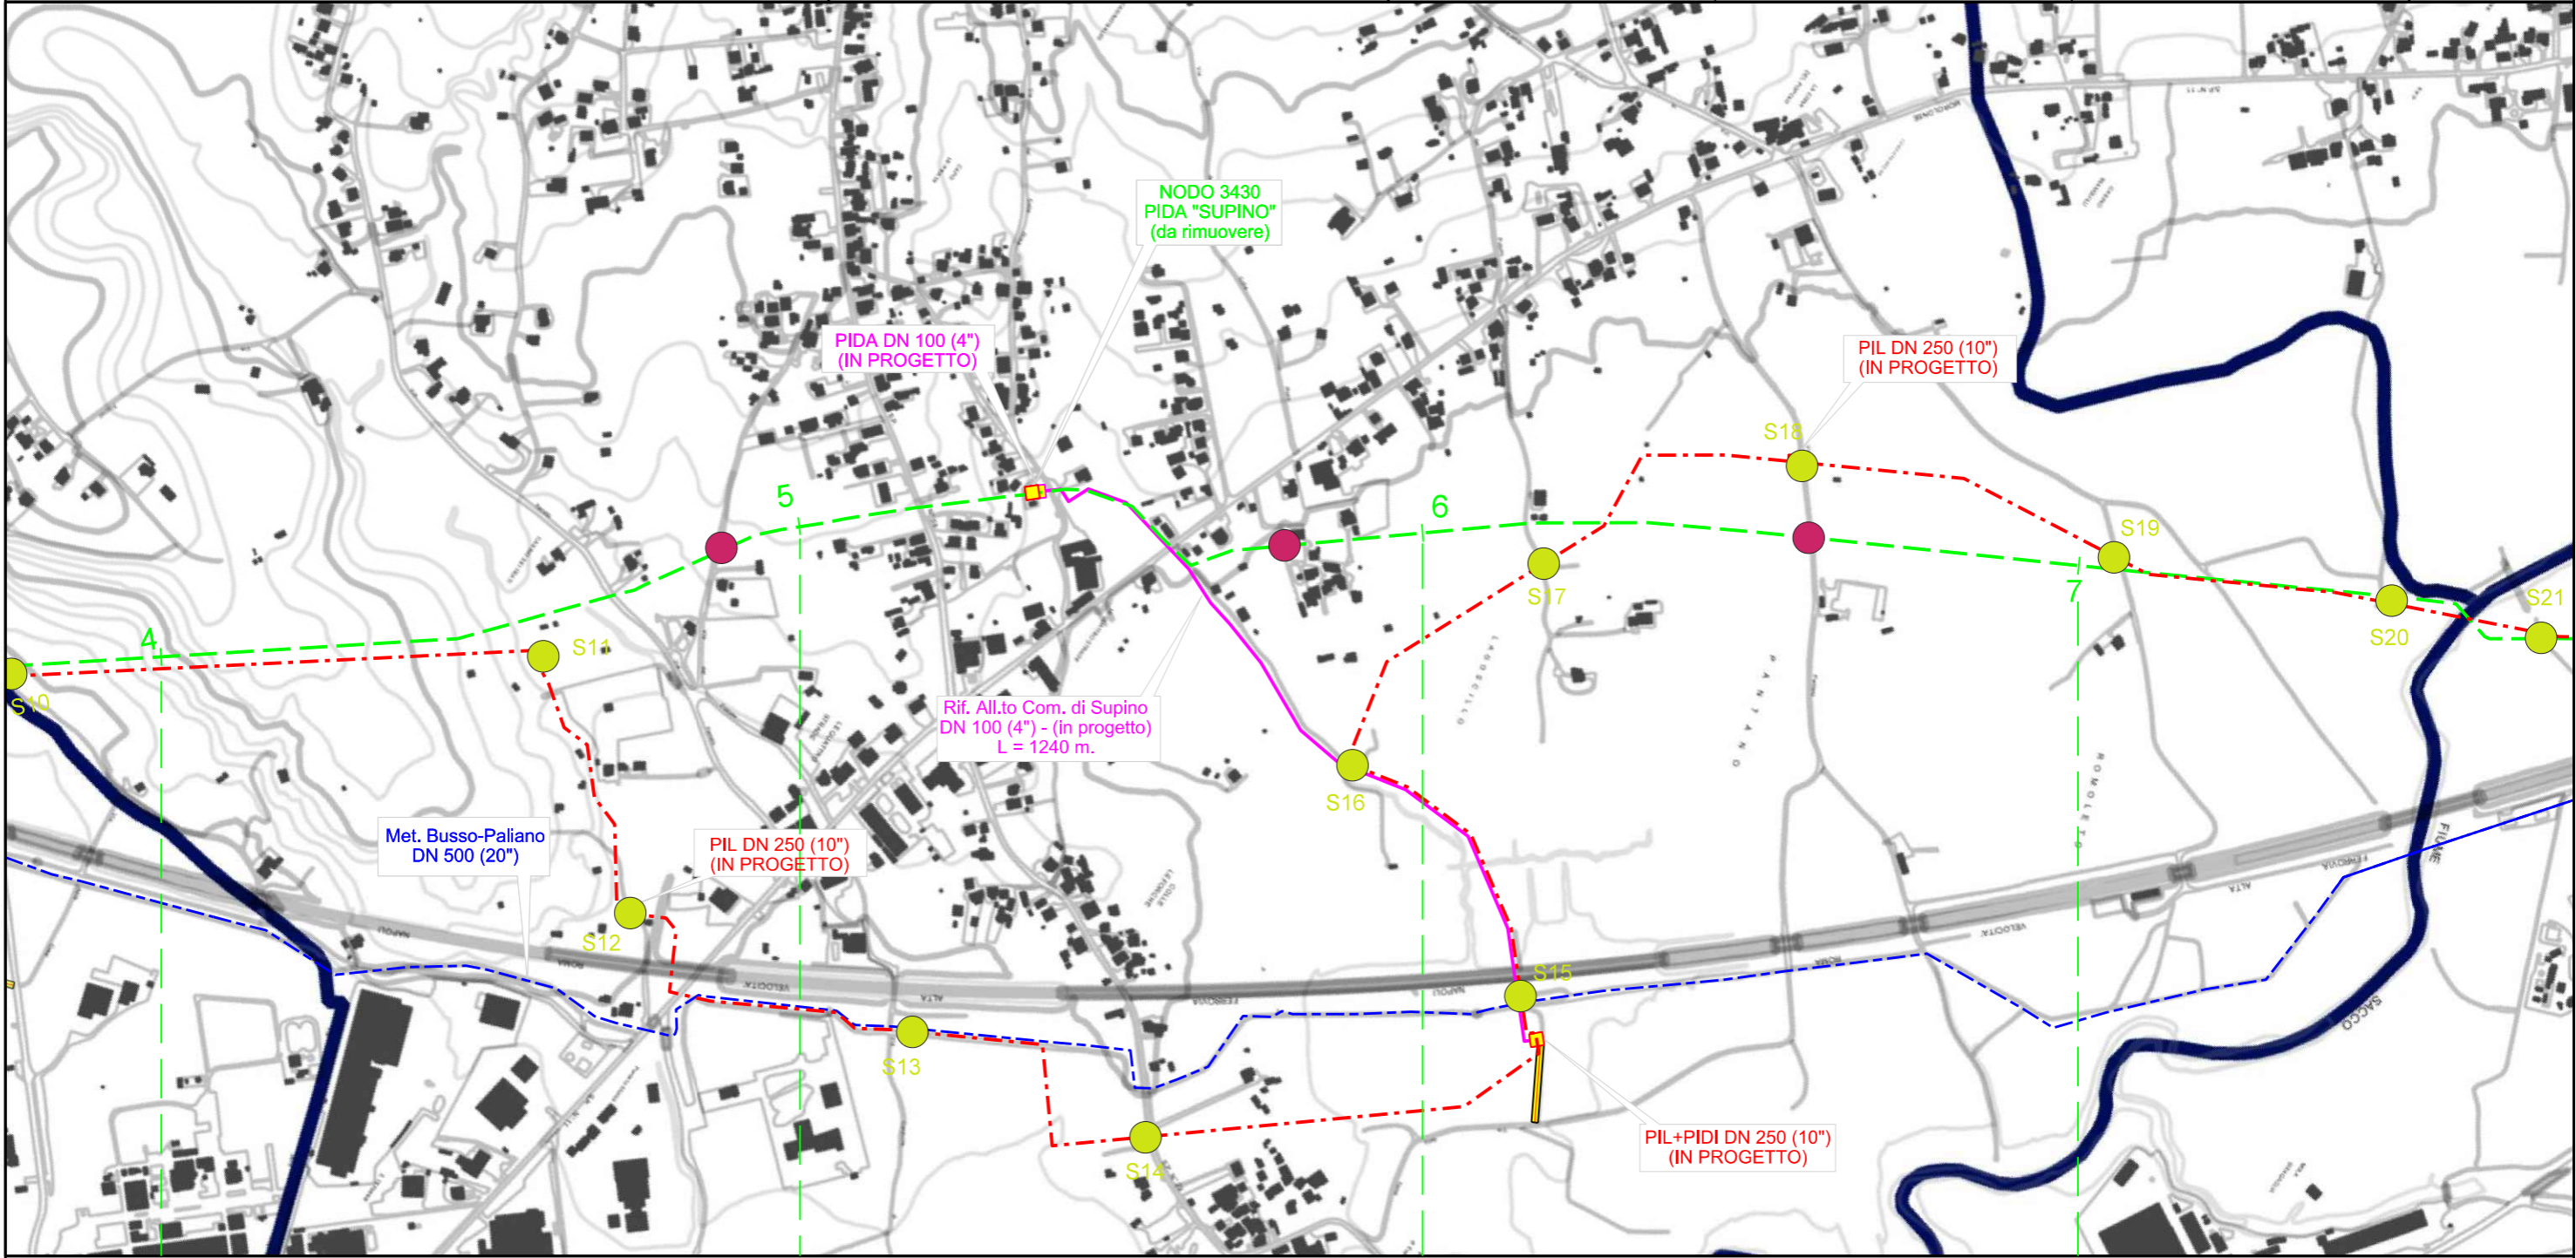


SUPINO		SUPINO			SUPINO		FERENTINO
FROSINONE		FROSINONE			FROSINONE		
	Fosso le Brece	S.C. Via Farneto	S.C. Via Del Pratone	S.P. N.53	S.P. N°11	VIA DEL PANTANO	Fosso detto Forma o Masello
							S.C. In Terra
							S.C. In Terra
							FIUME SACCO


Il presente disegno e' di proprieta' aziendale - La societa' tutelera' i propri diritti a termine di legge.



"RIFACIMENTO GASDOTTO PATRICA - ANAGNI"  
 DN 250 (10") DP 75 bar  
 DA NODO 3260 A NODO 4010 ED OPERE CONNESSE  
 DISMISSIONE CONDOTTA ESISTENTE  
 STRUMENTI DI TUTELA E PIANIFICAZIONE REGIONALI  
 P.T.P.R. TAVOLA D

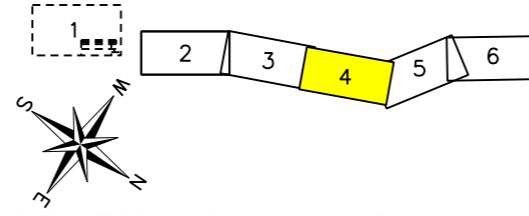

0	01/07/2023	EMISSIONE	LEARDI	LEARDI	SGI	Foglio 4 di 6
INDICE	DATA	REVISIONI	ELABORATO	VERIFICATO	APPROVATO	
Proprietario		Progettista		Dis. PG-D-1032/D		Scala 1:10.000
				Comm. 5738		

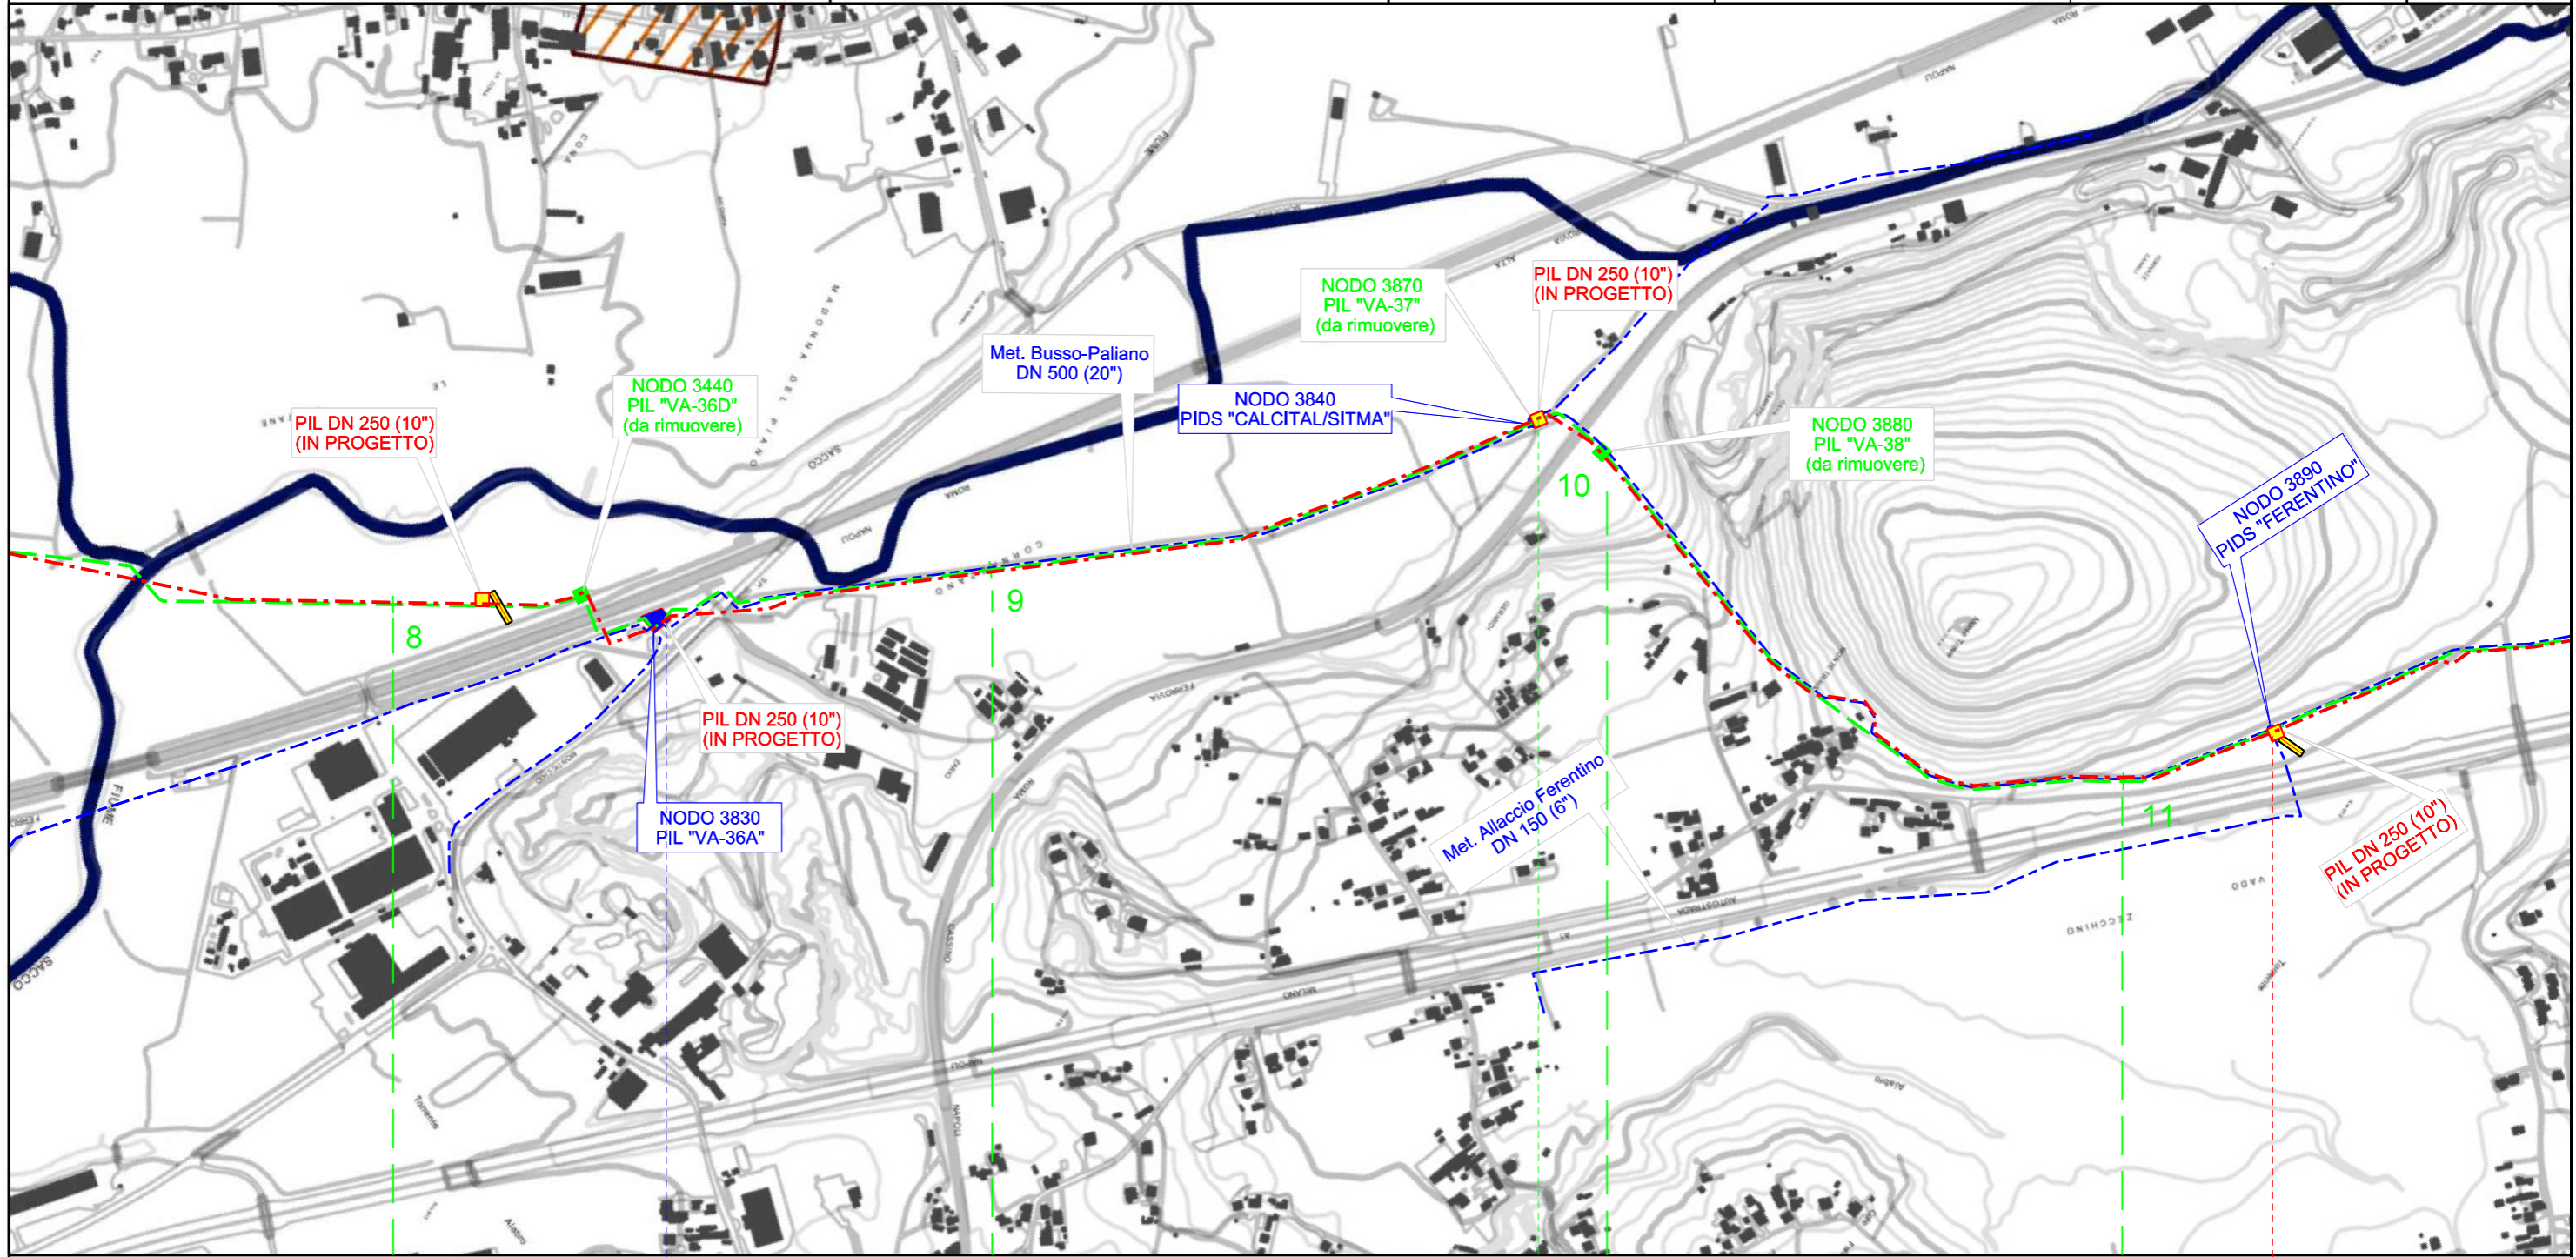


8		9		10		11	
SUPINO	FERENTINO	FERENTINO		FERENTINO		FERENTINO	
FROSINONE	FROSINONE	FROSINONE		FROSINONE		FROSINONE	
FIUME SACCO	TAV ROMA-NAPOLI	S.P. N°122	Fosso detto Vado Zardo	S.C. Via Cornazzano	S.C. In Terra	Attrav. FS ROMA-NAPOLI-CASSINO	S.C. In Terra
	NODO 3440 - PIL VA36D PROG. km 8+289	NODO 3830 - PIL VA36A PROG. km 8+465		NODO 3870 - PIL VA 37 PROG. Km. 9+870			P.I.L. N° 10 DN 250 (10") PROG. km 13+200

Il presente disegno e' di proprieta' aziendale - La societa' tutelera' i propri diritti a termine di legge.




"RIFACIMENTO GASDOTTO PATRICA - ANAGNI"  
 DN 250 (10") DP 75 bar  
 DA NODO 3260 A NODO 4010 ED OPERE CONNESSE  
 DISMISSIONE CONDOTTA ESISTENTE  
 STRUMENTI DI TUTELA E PIANIFICAZIONE REGIONALI  
 P.T.P.R. TAVOLA D

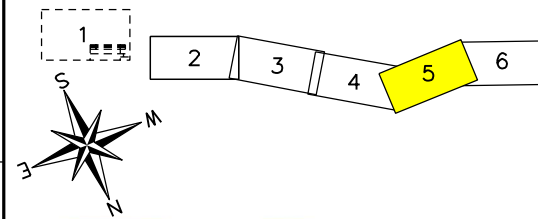


0	01/07/2023	EMISSIONE	LEARDI	LEARDI	SGI
INDICE	DATA	REVISIONI	ELABORATO	VERIFICATO	APPROVATO
Proprietario		Progettista			
			Dis.	PG-D-1032/D	
			Comm.	5738	

Foglio  
**5**  
 di 6  
 Scala  
**1:10.000**

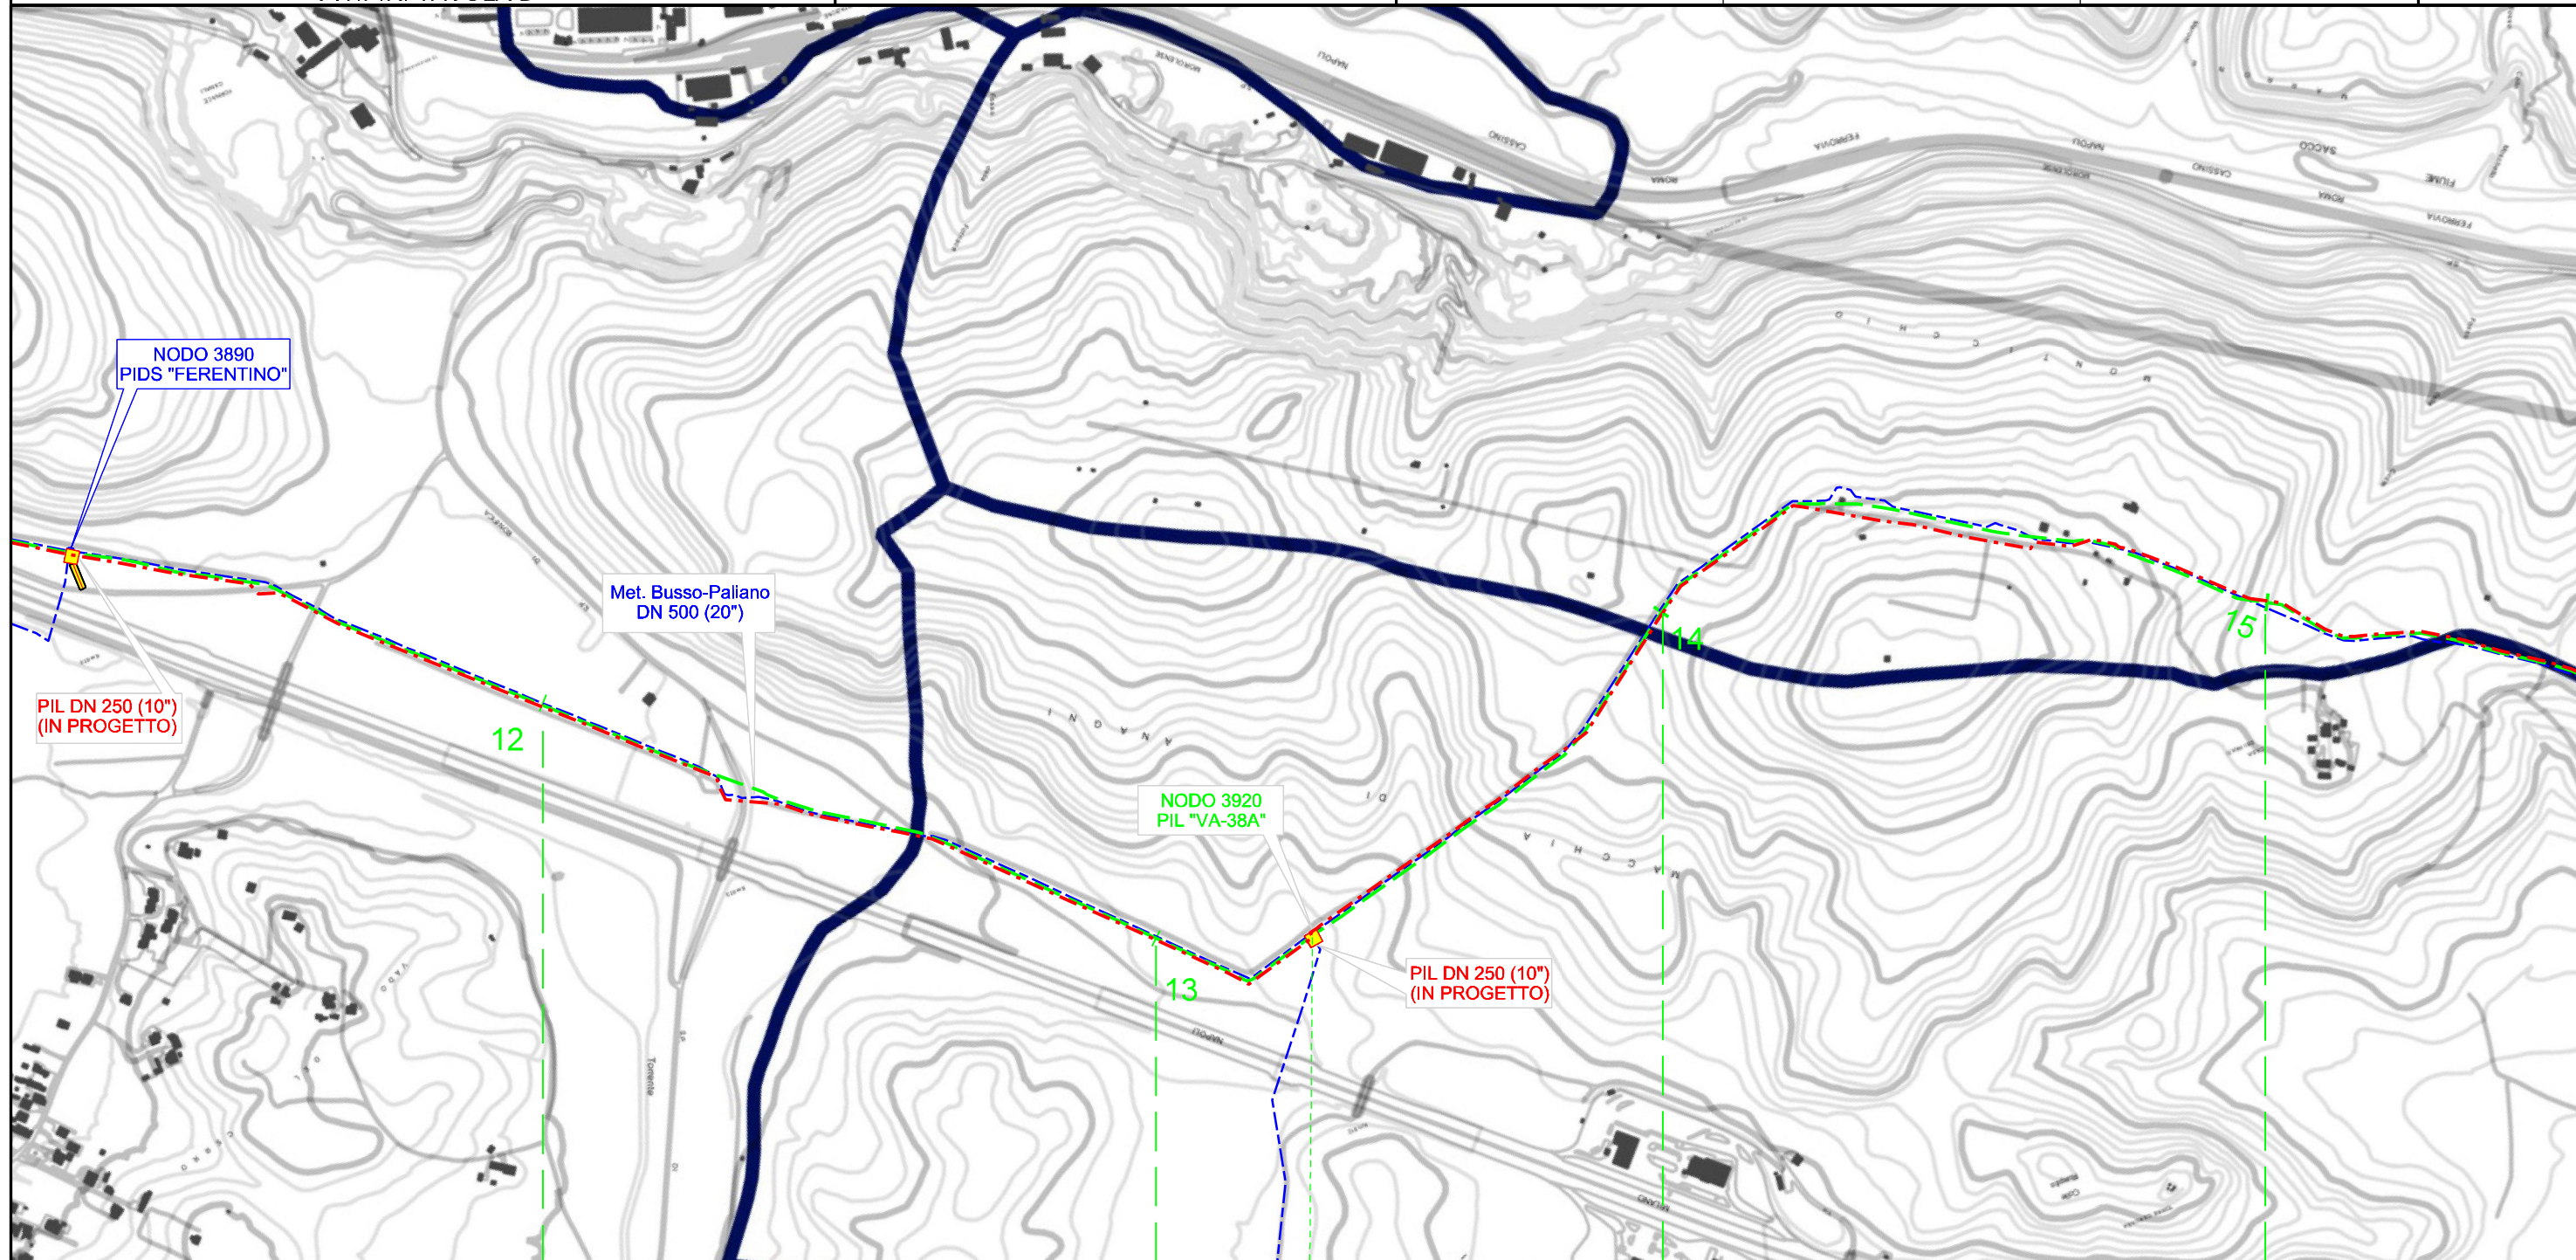


FERENTINO	ANAGNI	SGURGOLA
FROSINONE	FROSINONE	FROSINONE

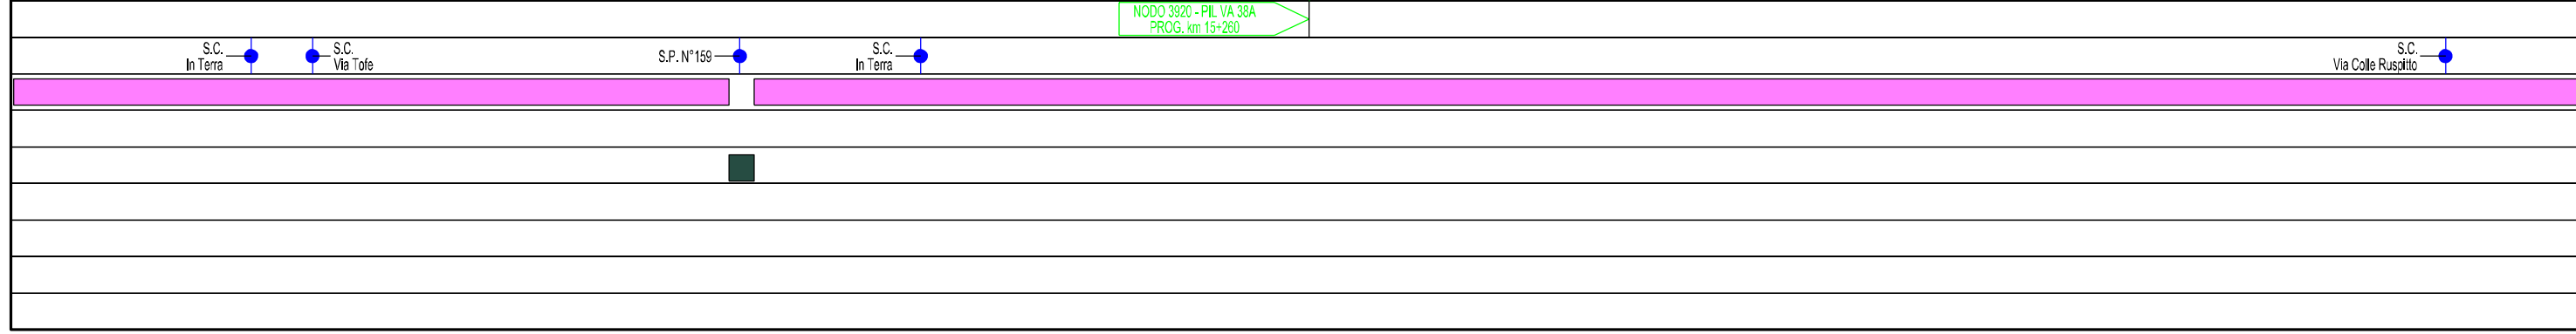

Il presente disegno e' di proprieta' aziendale - La societa' tutelera' i propri diritti a termine di legge.




"RIFACIMENTO GASDOTTO PATRICA - ANAGNI"  
 DN 250 (10") DP 75 bar  
 DA NODO 3260 A NODO 4010 ED OPERE CONNESSE  
 DISMISSIONE CONDOTTA ESISTENTE  
 STRUMENTI DI TUTELA E PIANIFICAZIONE REGIONALI  
 P.T.P.R. TAVOLA D

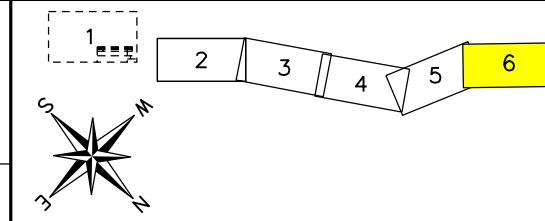


0	01/07/2023	EMISSIONE	LEARDI	LEARDI	SGI
INDICE	DATA	REVISIONI	ELABORATO	VERIFICATO	APPROVATO
Proprietario		Progettista			
			Dis.	PG-D-1032/D	
			Comm.	5738	

Foglio  
**6**  
 di 6  
 Scala  
**1:10.000**

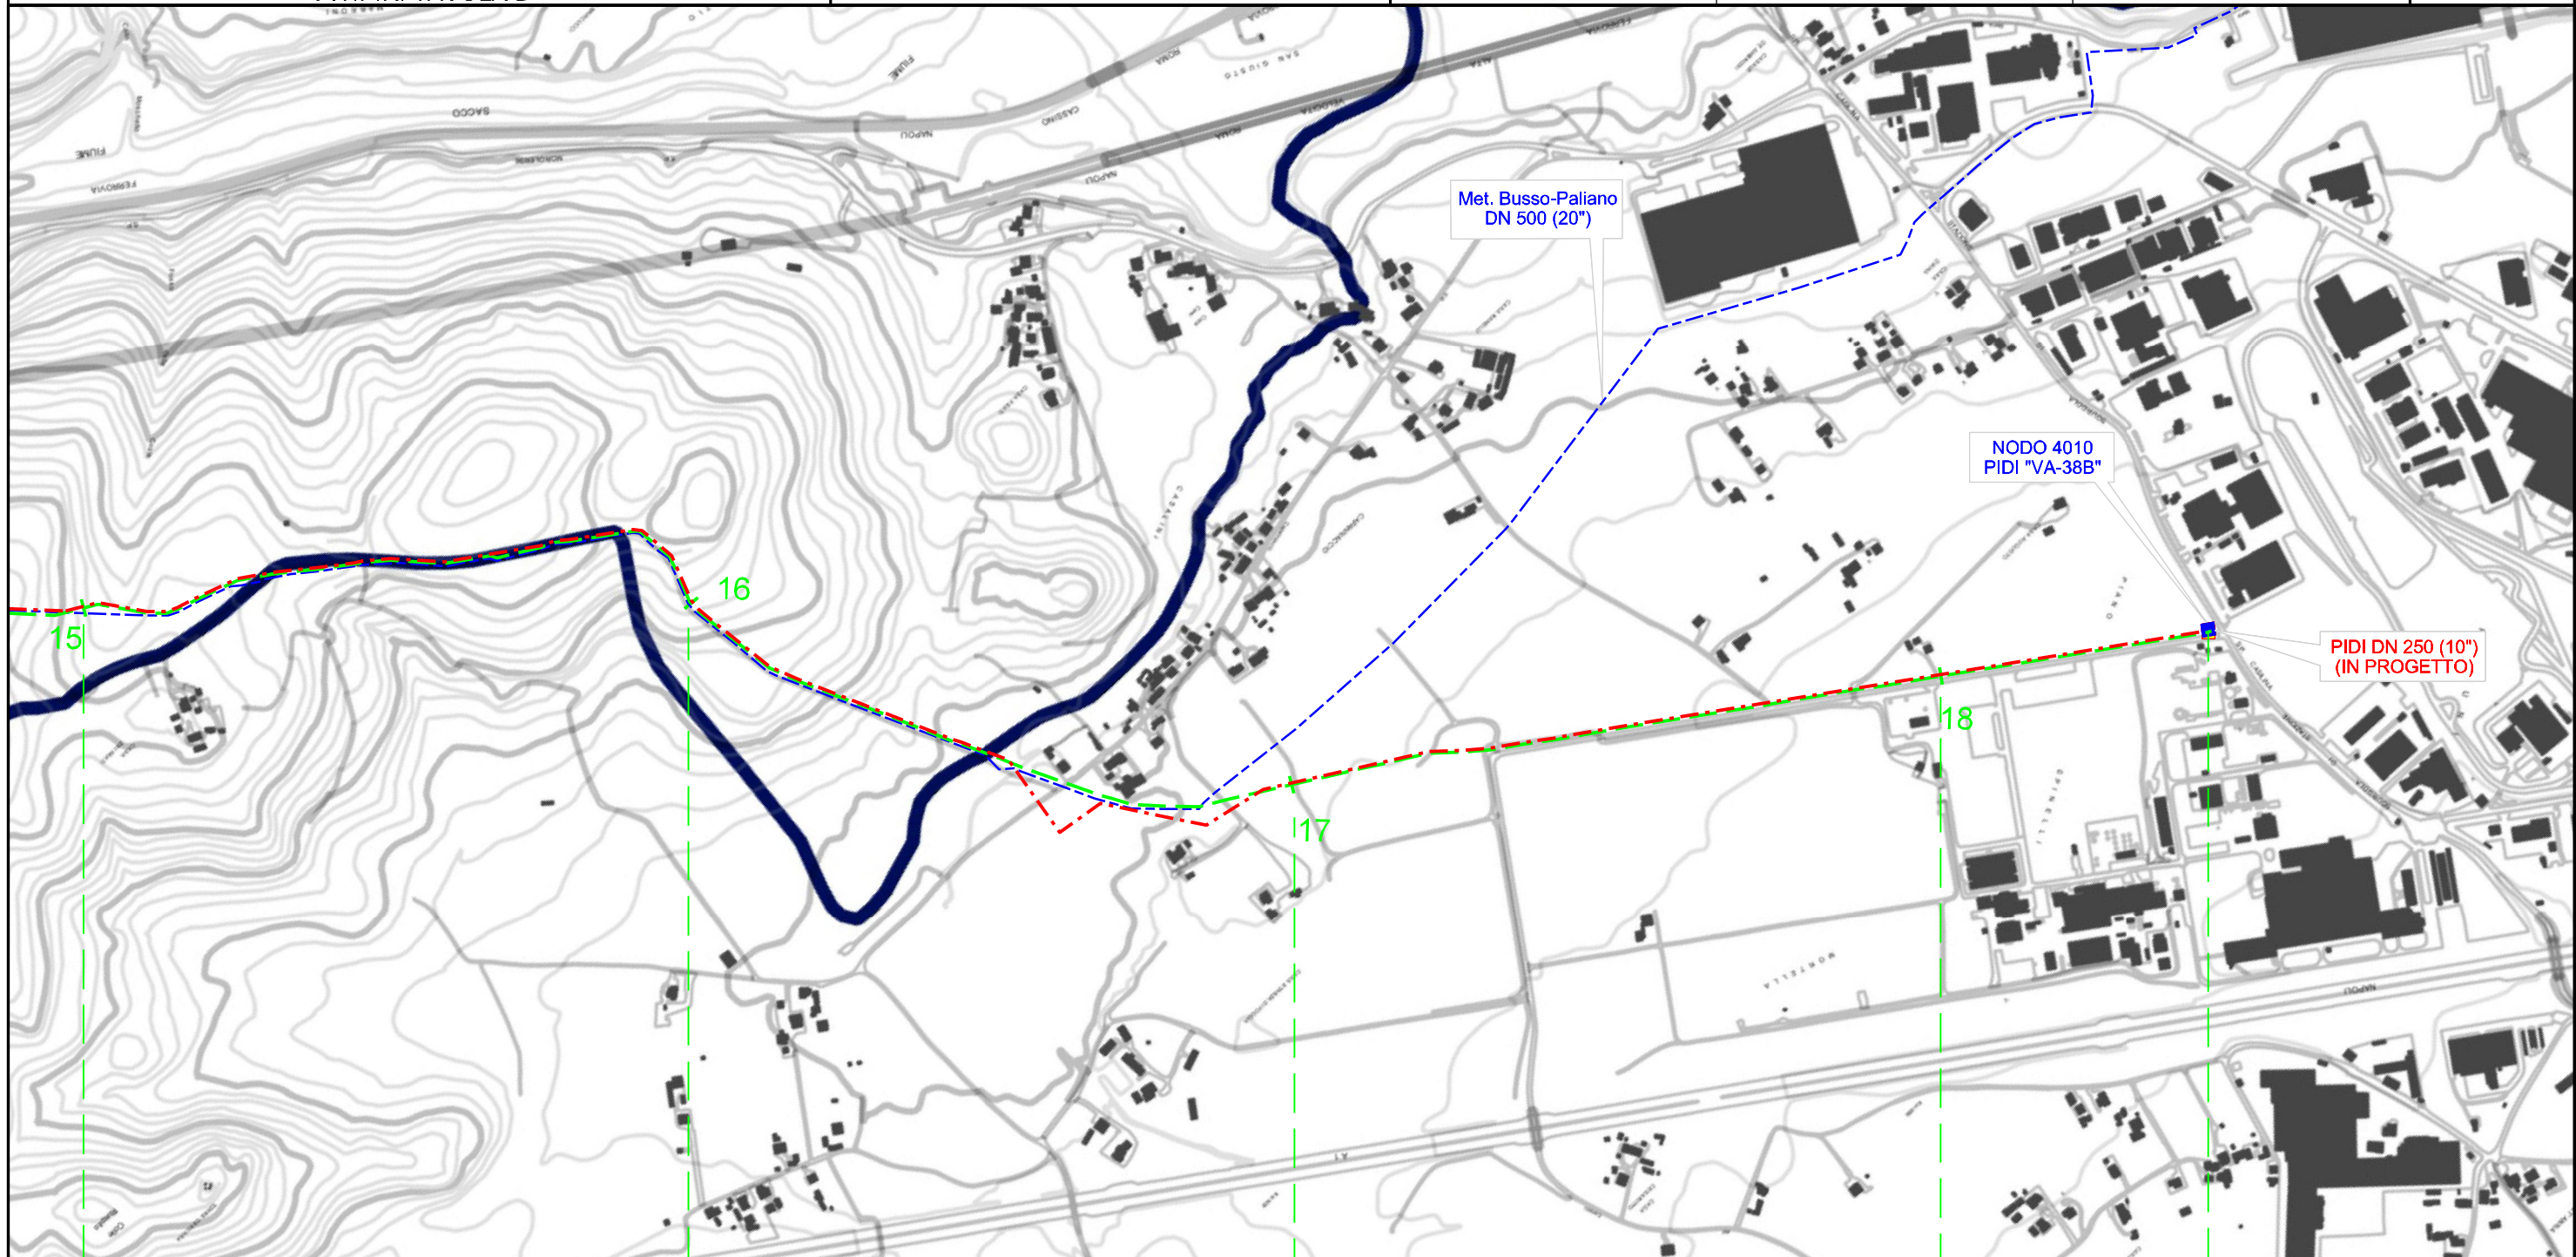

15	16	17	18	18+415
SGURGOLA	ANAGNI	SGURGOLA	ANAGNI	
FROSINONE	FROSINONE	FROSINONE	FROSINONE	

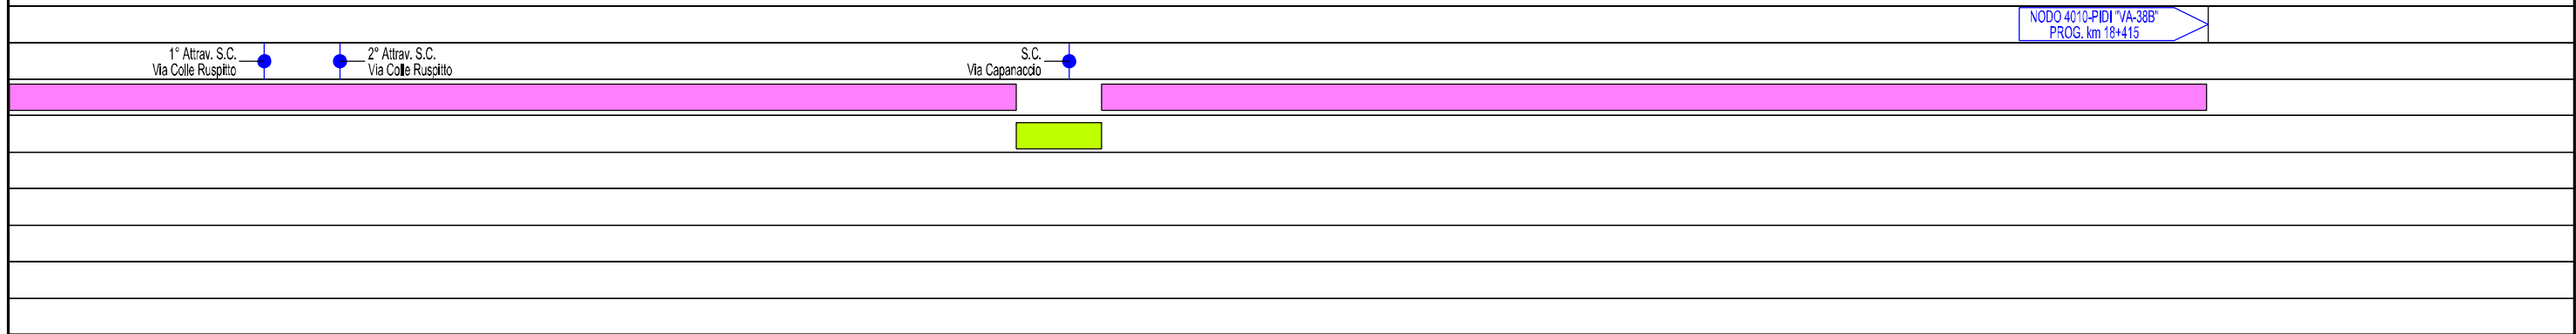

NODO 4010-PIDI "VA-38B"  
 PROG. km 18+415