

LEGENDA

SIMBOLOGIA CARTOGRAFICA

- - - - - Metanodotto in Progetto
- — — — — Altri Metanodotti in Progetto
- - - - - Metanodotto da Dismettere
- - - - - Metanodotto Esistente
- - - - - Limiti Fogli C.T.R.
- Gallerie, Tunnel, Mini-Microtunnel, Raise Boring e T.O.C.
- - [] - - - Impianti di linea in progetto
- Strada di accesso agli impianti
- - [] - - - Impianti di linea da Rimuovere
- - [] - - - Impianti di linea su rete in esercizio

- Aree di elevato valore naturalistico nei sistemi montani e delle valli fluviali o in aree isolate
- Aree di medio alto valore naturalistico nei sistemi montani e delle valli fluviali o in aree collinari isolate
- Aree agricole con valori naturalistici residui o con potenzialità di recupero naturalistico-ambientale nei sistemi montani e delle valli fluviali o di discontinuità interne alle costruzioni urbane
- Aree agricole con valore naturalistico o con potenzialità di recupero naturalistico-ambientale in aree prevalentemente collinari

Sistemi ambientali



Perimetri dei sistemi ambientali

Sistemi ambientali montani

- 2 - Monti Simbruini, Monti Ernici
- 3 - Monti Lepini, Monti Ausoni, Monti Aurunci
- 6 - Monti della Meta, Le Mainarde
- 7 - Massiccio di Monte Cairo

Sistemi ambientali delle valli fluviali

- 1 - Valle del F.Liri
- 4 - Valle del F.Sacco
- 5 - Valle del F.Melfa
- 8 - Valle del F.Garigliano
- 9 - Valle del F.Rapido
- 10 - Valle del F.Cosa




Denominazione dell'Agglomerato ASI




Perimetro dell'Agglomerato ASI secondo il P.T.R. adottato dal Consorzio (2003), con le modifiche richieste dalla Provincia in sede di osservazioni



Aree del P.T.R. a destinazione produttiva edificate e libere, nonché aree a destinazione mista, verde di rispetto, verde pubblico e parcheggi

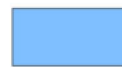

Aree del P.T.R. a destinazione servizi, impianti tecnologici (IT), logistica (IL), servizi aeroporto (SA)

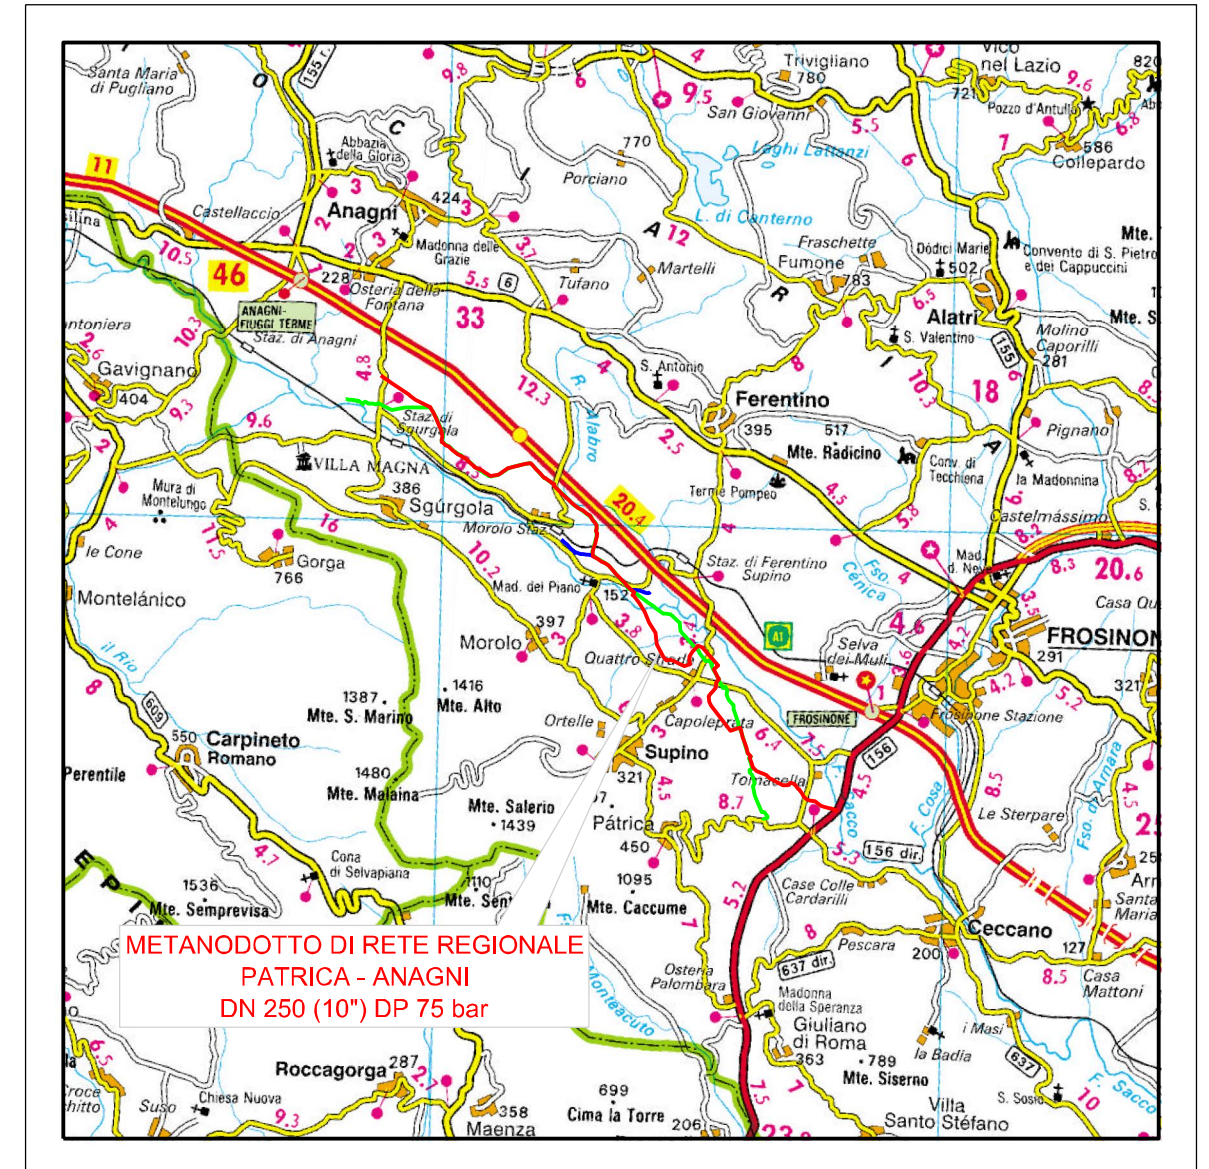


INQUADRAMENTO CARTOGRAFICO 1/200.000



Progressiva chilometrica	n.		n.	
Comuni				COMUNE
Province				PROVINCIA
Impianti	TIPO - NOME			
Attraversamenti principali		● Nome Tipo		
Tratto in Rimozione				
Tratto da lasciare in opera e intasare				
Tratto di rimozione tubo di linea e intasamento tubo di protezione				

0	01/07/2023	EMISSIONE			
Rev.	Data	Descrizione	Disegn.	Contr.	Approv.
Proprietario					
"RIFACIMENTO GASDOTTO PATRICA - ANAGNI" DN 250 (10") DP 75 bar - DA NODO 3260 A NODO 4010 ED OPERE CONNESSE			COMMESSA 5738	UNITA' 001	
DISMISSIONE CONDOTTA ESISTENTE STRUMENTI DI TUTELA E PIANIFICAZIONE PROVINCIALI			DISEGNO PG-D-1033	REVISIONE 0	
			Fg. 1 DI 6		
			SCALA 1:10.000		

"RIFACIMENTO GASDOTTO PATRICA - ANAGNI"
 DN 250 (10") DP 75 bar
 DA NODO 3260 A NODO 4010 ED OPERE CONNESSE
 DISMISSIONE CONDOTTA ESISTENTE
 STRUMENTI DI TUTELA E PIANIFICAZIONE PROVINCIALI

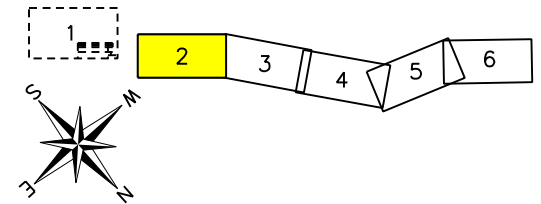


0	01/07/2023	EMISSIONE	LEARDI	LEARDI	SGI	Foglio 2 di 6
INDICE	DATA	REVISIONI	ELABORATO	VERIFICATO	APPROVATO	
Proprietario		Progettista		Dis.		Scala 1:10.000
				PG-D-1033		
				Comm. 5738		

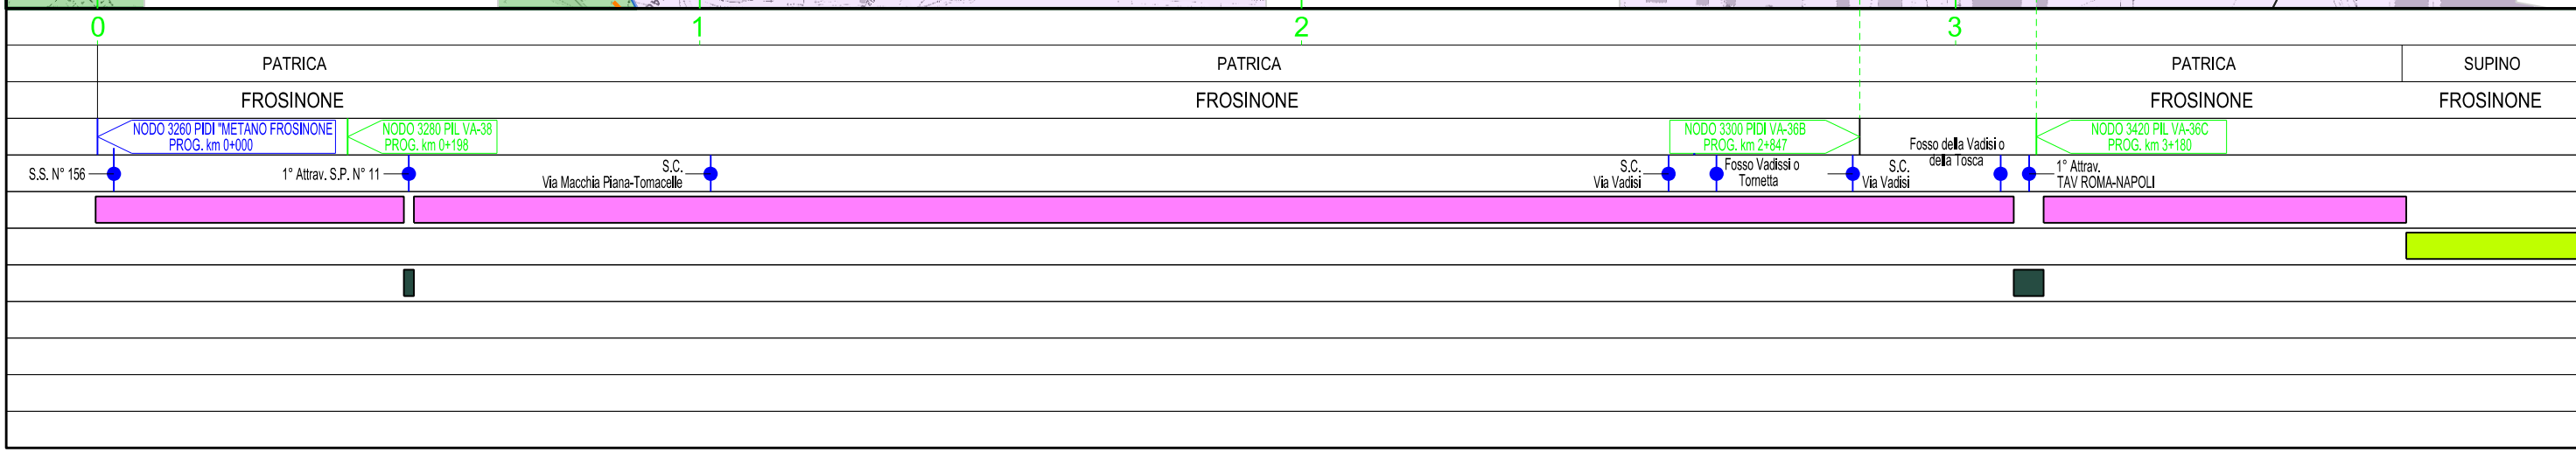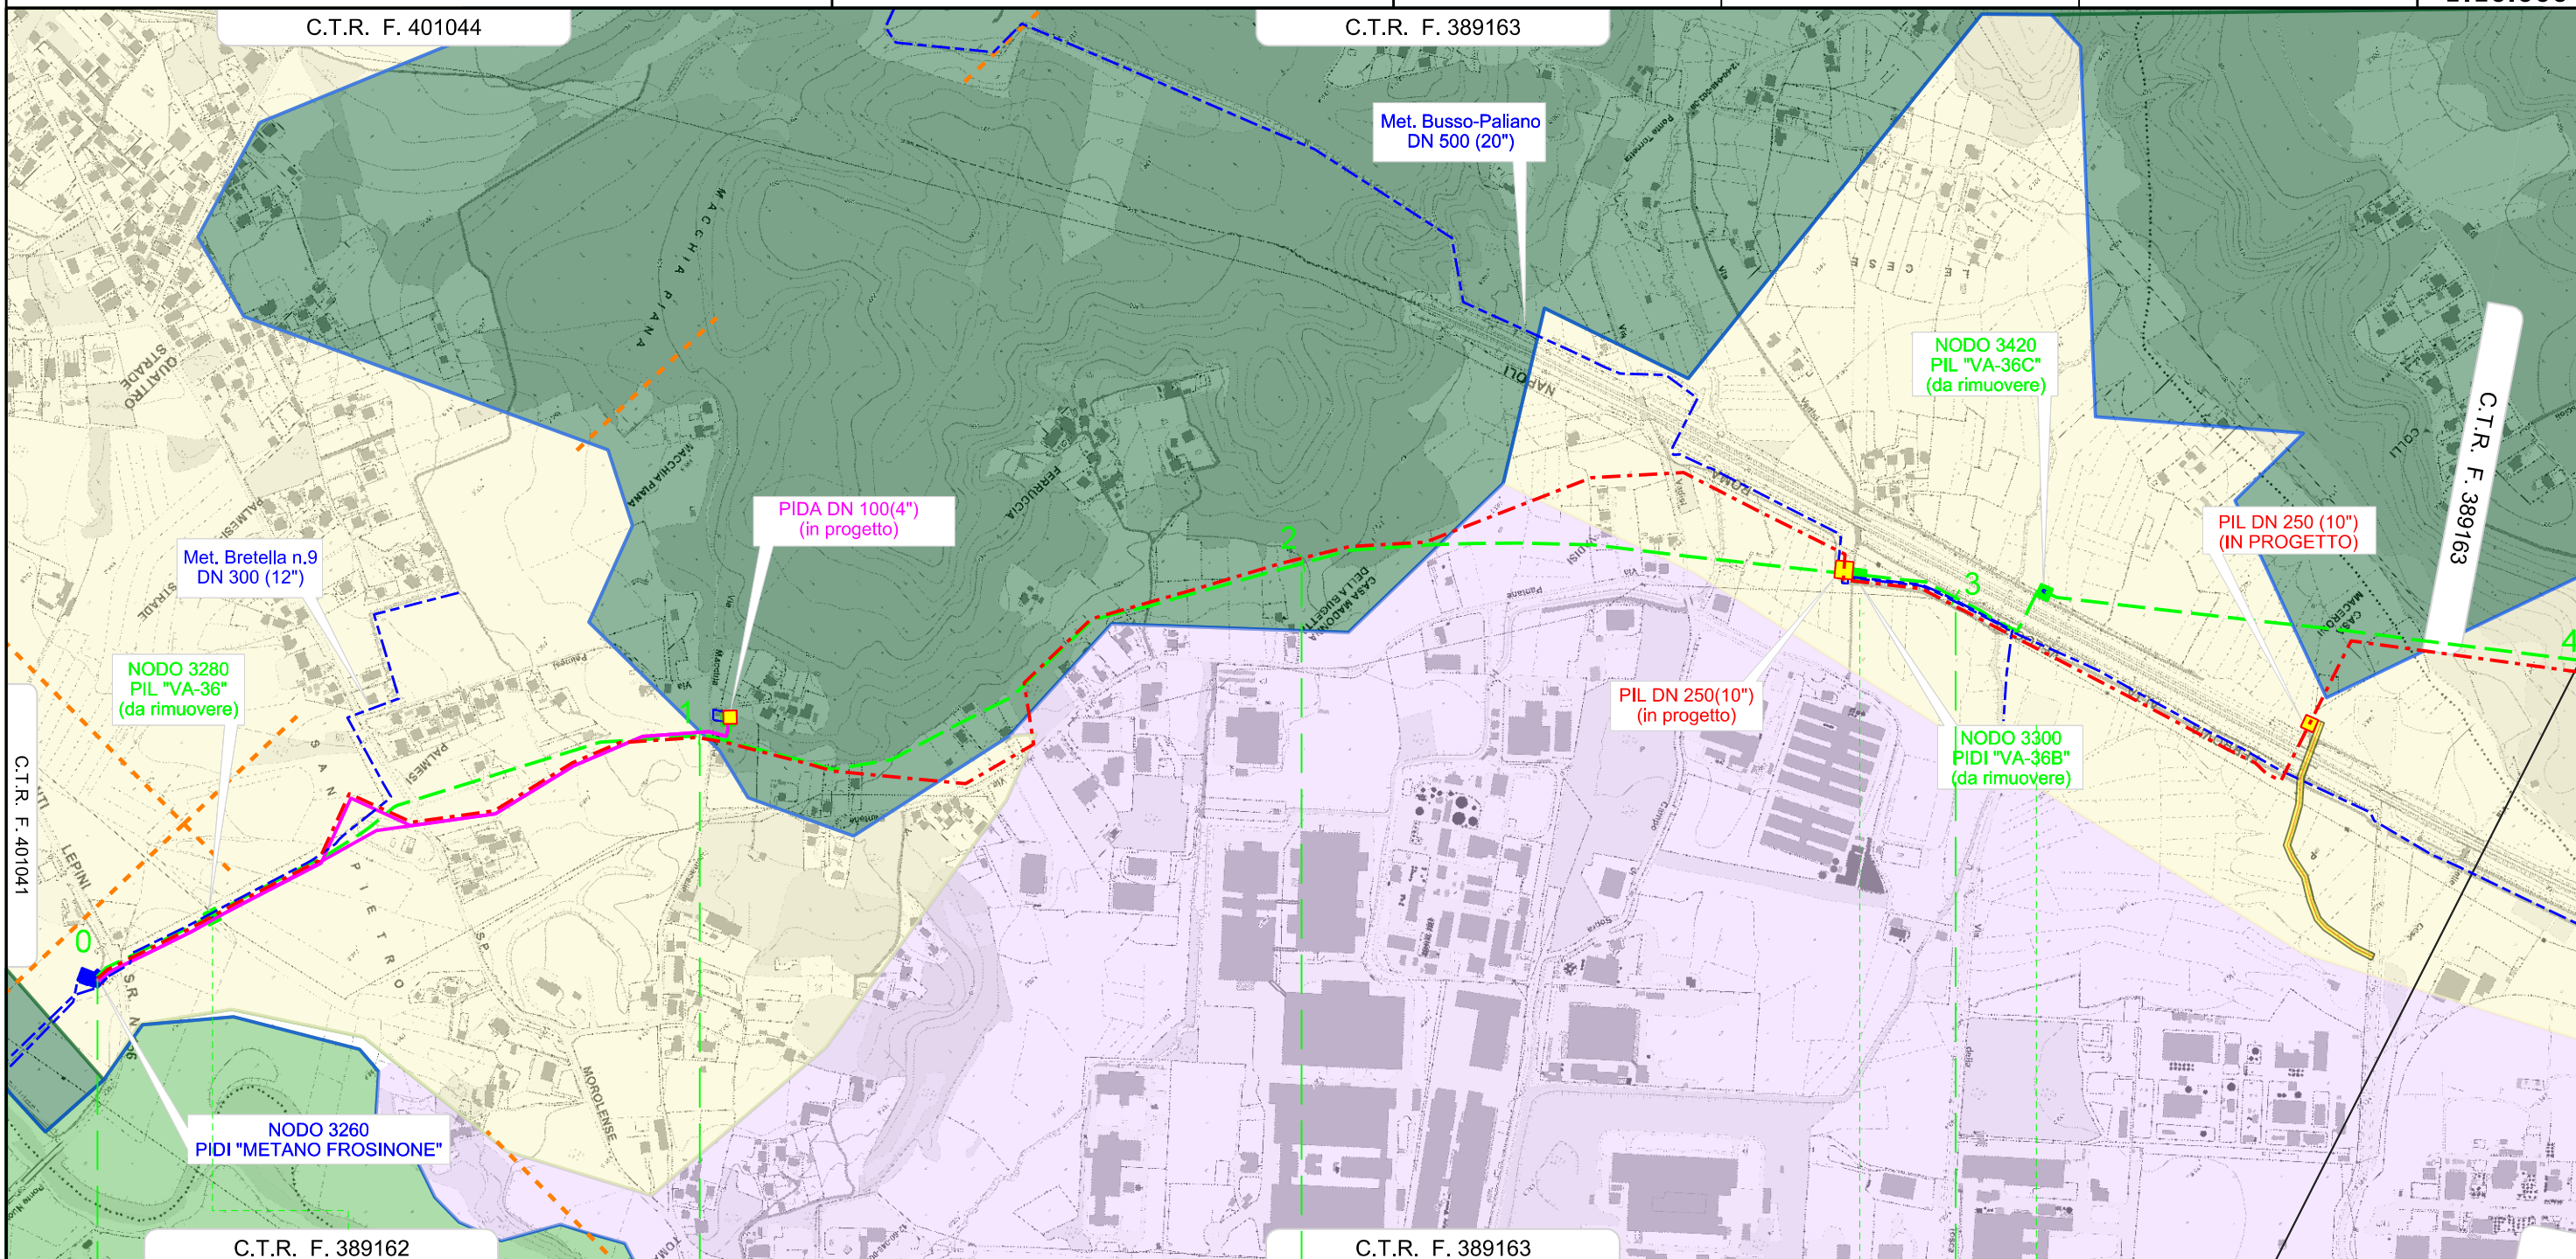


Il presente disegno e' di proprieta' aziendale - La societa' tutelera' i propri diritti a termine di legge.

"RIFACIMENTO GASDOTTO PATRICA - ANAGNI"
 DN 250 (10") DP 75 bar
 DA NODO 3260 A NODO 4010 ED OPERE CONNESSE
 DISMISSIONE CONDOTTA ESISTENTE
 STRUMENTI DI TUTELA E PIANIFICAZIONE PROVINCIALI

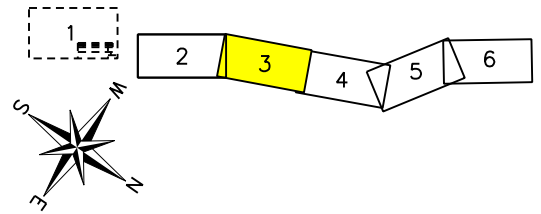


0	01/07/2023	EMISSIONE	LEARDI	LEARDI	SGI	Foglio 3 di 6
INDICE	DATA	REVISIONI	ELABORATO	VERIFICATO	APPROVATO	
Proprietario		Progettista		Dis.		Scala 1:10.000
				PG-D-1033		
				Comm. 5738		

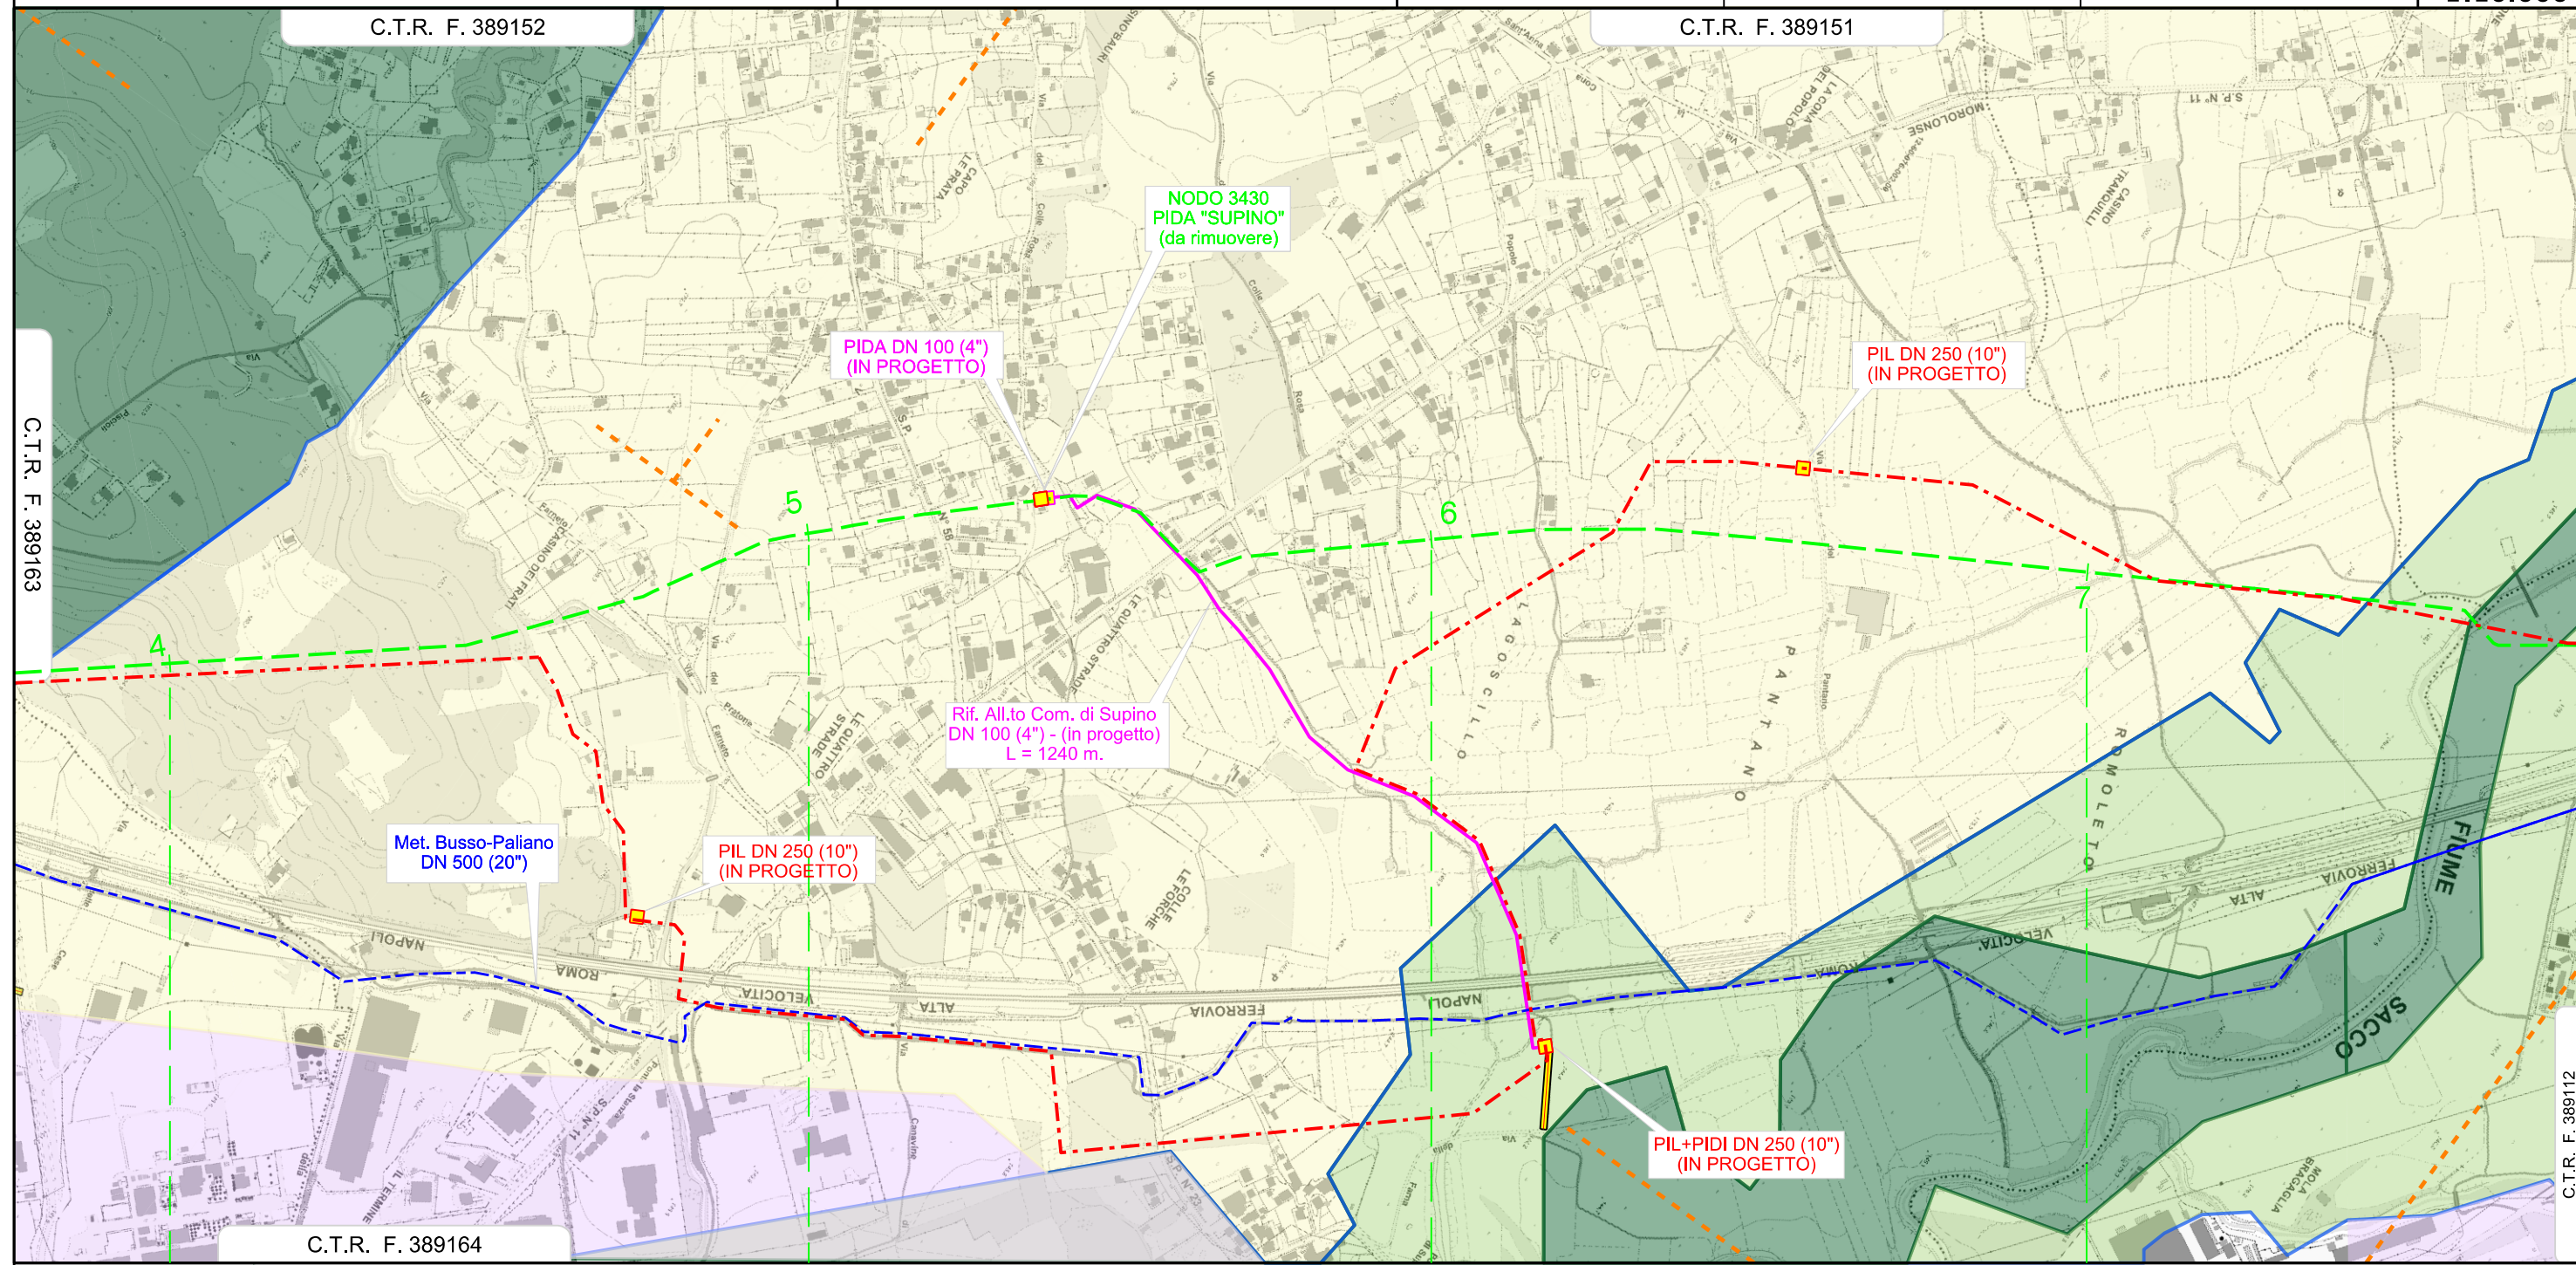


C.T.R. F. 389163		C.T.R. F. 389152		C.T.R. F. 389151		C.T.R. F. 389164		C.T.R. F. 389112	
SUPINO		SUPINO		SUPINO		SUPINO		FERENTINO	
FROSINONE		FROSINONE		FROSINONE		FROSINONE		FROSINONE	
Fosso le Brece		S.C. Via Farneto		S.C. Via Del Pratone		S.P. N.53		S.P. N°11	
						VIA DEL PANTANO		Fosso detto Forma o Masello	
								S.C. In Terra	
								S.C. In Terra	
								FIUME SACCO	

Il presente disegno e' di proprieta' aziendale - La societa' tutelera' i propri diritti a termine di legge.

"RIFACIMENTO GASDOTTO PATRICA - ANAGNI"
 DN 250 (10") DP 75 bar
 DA NODO 3260 A NODO 4010 ED OPERE CONNESSE
 DISMISSIONE CONDOTTA ESISTENTE
 STRUMENTI DI TUTELA E PIANIFICAZIONE PROVINCIALI

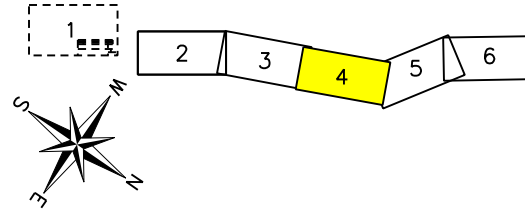


0	01/07/2023	EMISSIONE	LEARDI	LEARDI	SGI	Foglio 4 di 6
INDICE	DATA	REVISIONI	ELABORATO	VERIFICATO	APPROVATO	
Proprietario		Progettista		Dis.		Scala 1:10.000
				PG-D-1033		
				Comm. 5738		

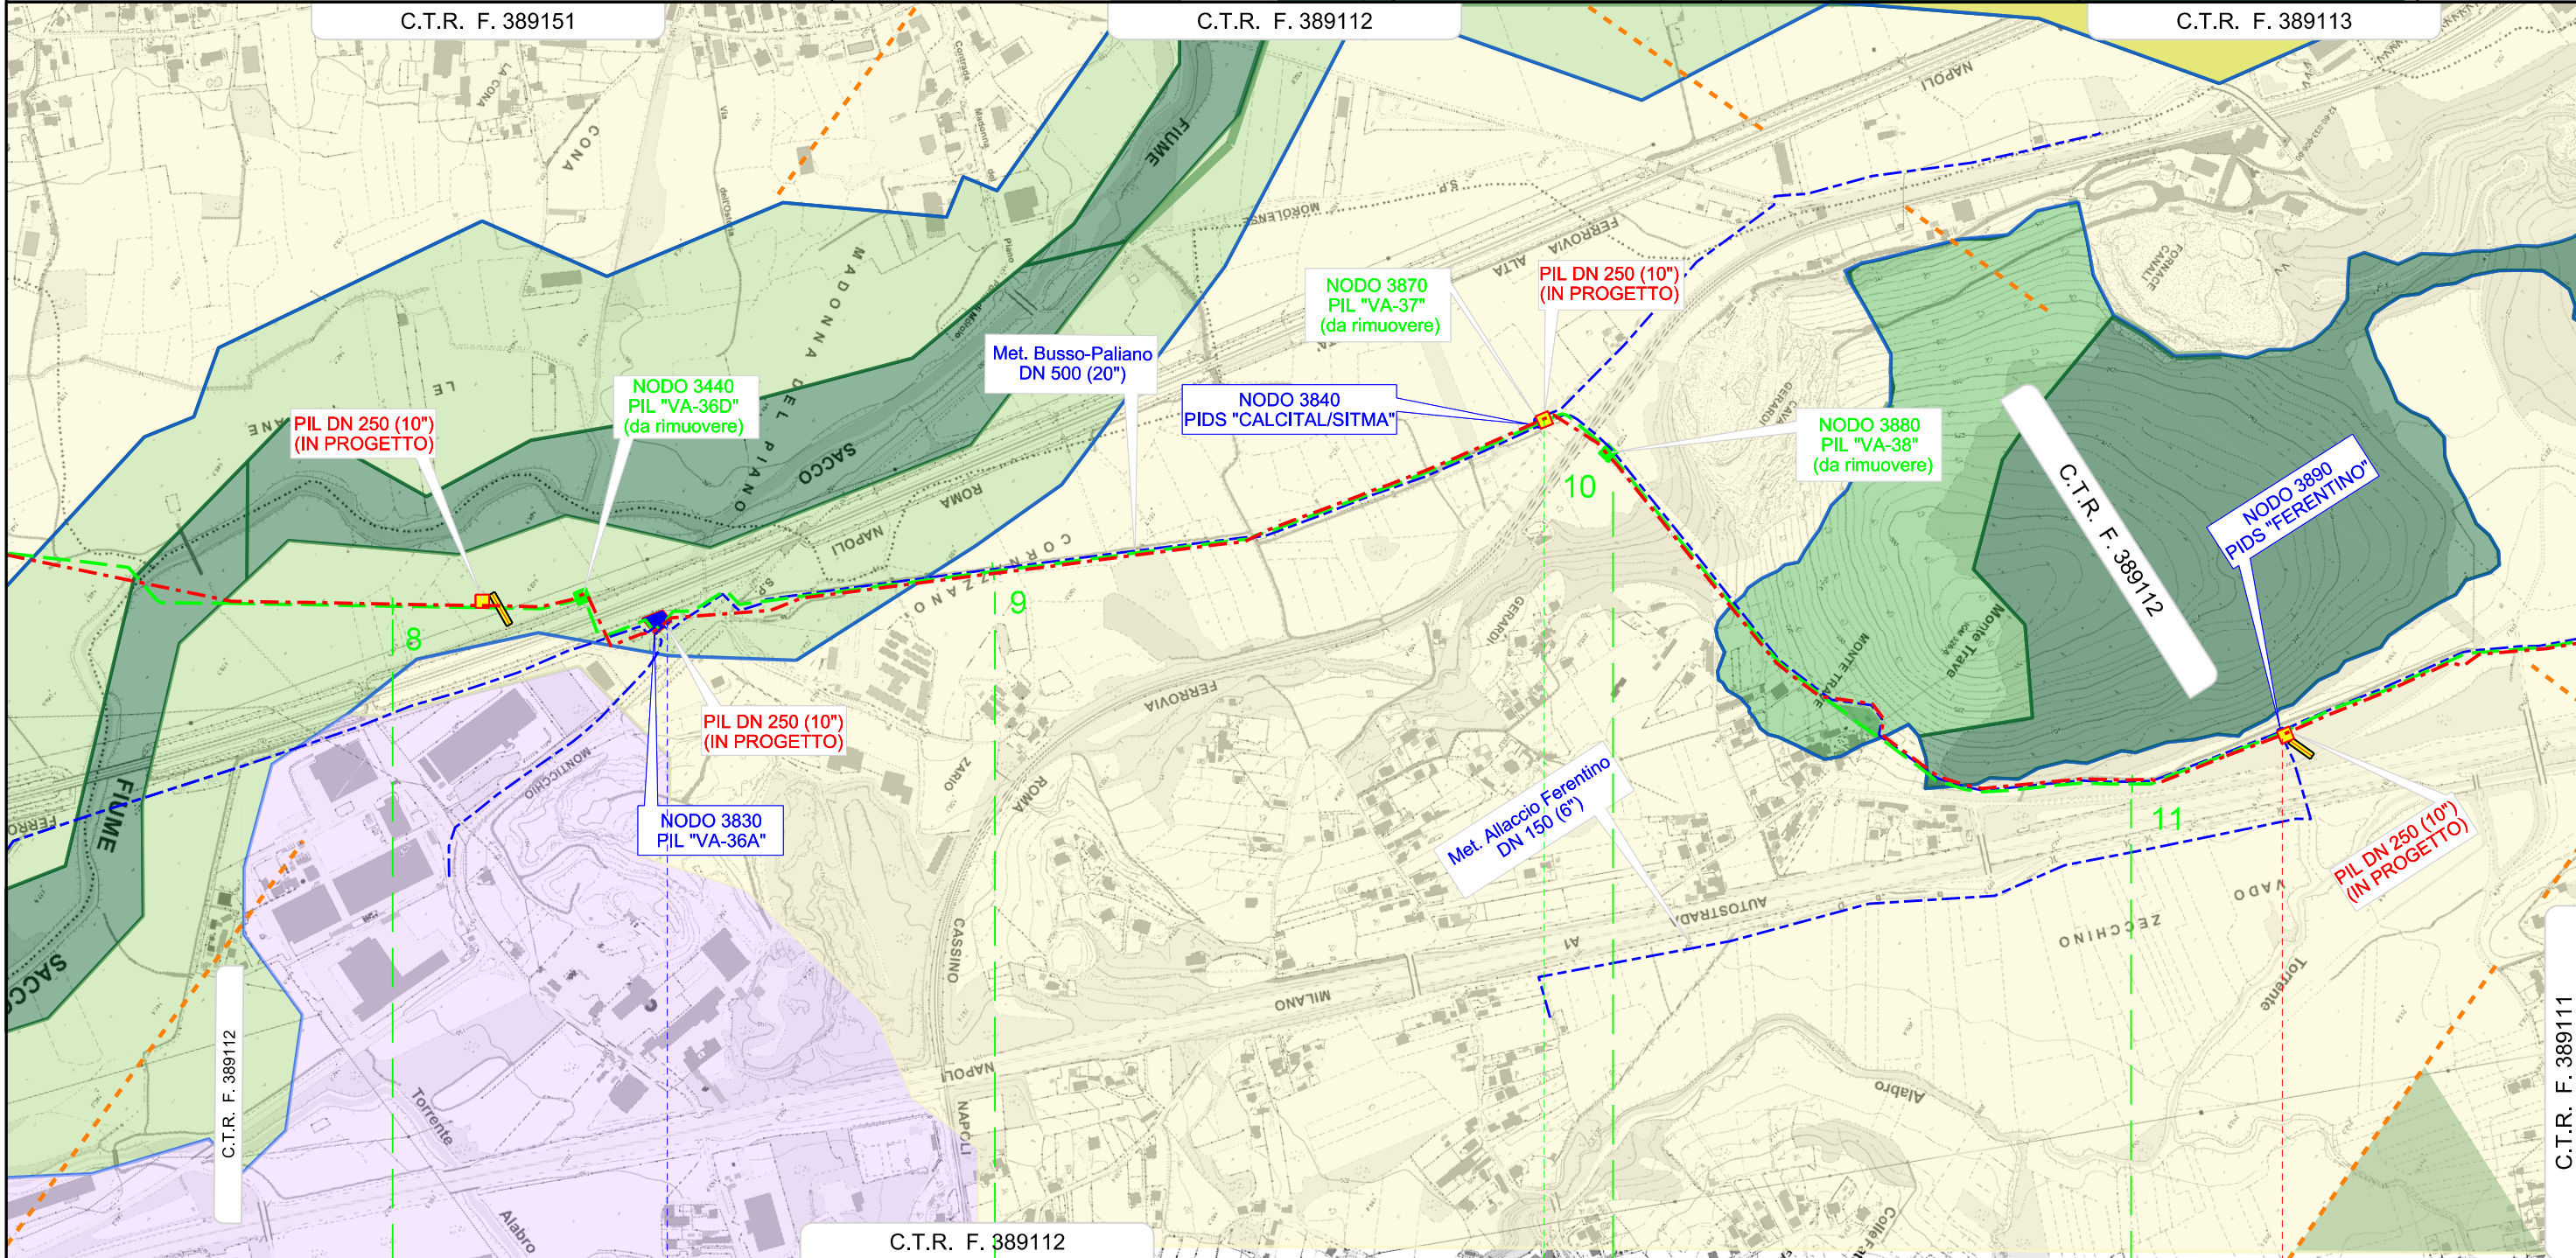


8		9		10		11	
SUPINO	FERENTINO		FERENTINO		FERENTINO		FERENTINO
FROSINONE	FROSINONE		FROSINONE		FROSINONE		FROSINONE
FIUME SACCO	TAV ROMA-NAPOLI		S.P. N°122		Fosso detto Vado Zardo		S.C. In Terra
	NODO 3440 - PIL VA36D PROG. km 8+289		NODO 3830 - PIL VA36A PROG. km 8+465		NODO 3870 - PIL VA 37 PROG. Km. 9+870		P.I.L. N° 10 DN 250 (10") PROG. km 13+200
	S.C. Via Cornazzano		S.C. In Terra		Attrav. FS ROMA-NAPOLI-CASSINO		S.C. In Terra

Il presente disegno e' di proprieta' aziendale - La societa' tutelera' i propri diritti a termine di legge.


"RIFACIMENTO GASDOTTO PATRICA - ANAGNI"
 DN 250 (10") DP 75 bar
 DA NODO 3260 A NODO 4010 ED OPERE CONNESSE
 DISMISSIONE CONDOTTA ESISTENTE
 STRUMENTI DI TUTELA E PIANIFICAZIONE PROVINCIALI

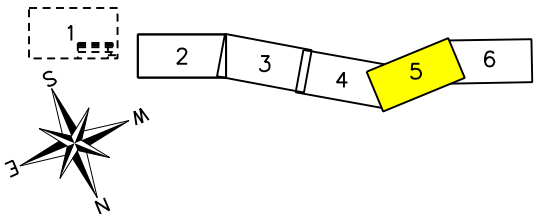

0	01/07/2023	EMISSIONE	LEARDI	LEARDI	SGI	Foglio 5 di 6
INDICE	DATA	REVISIONI	ELABORATO	VERIFICATO	APPROVATO	
Proprietario		Progettista		Dis.		Scala
				PG-D-1033		1:10.000
				Comm. 5738		

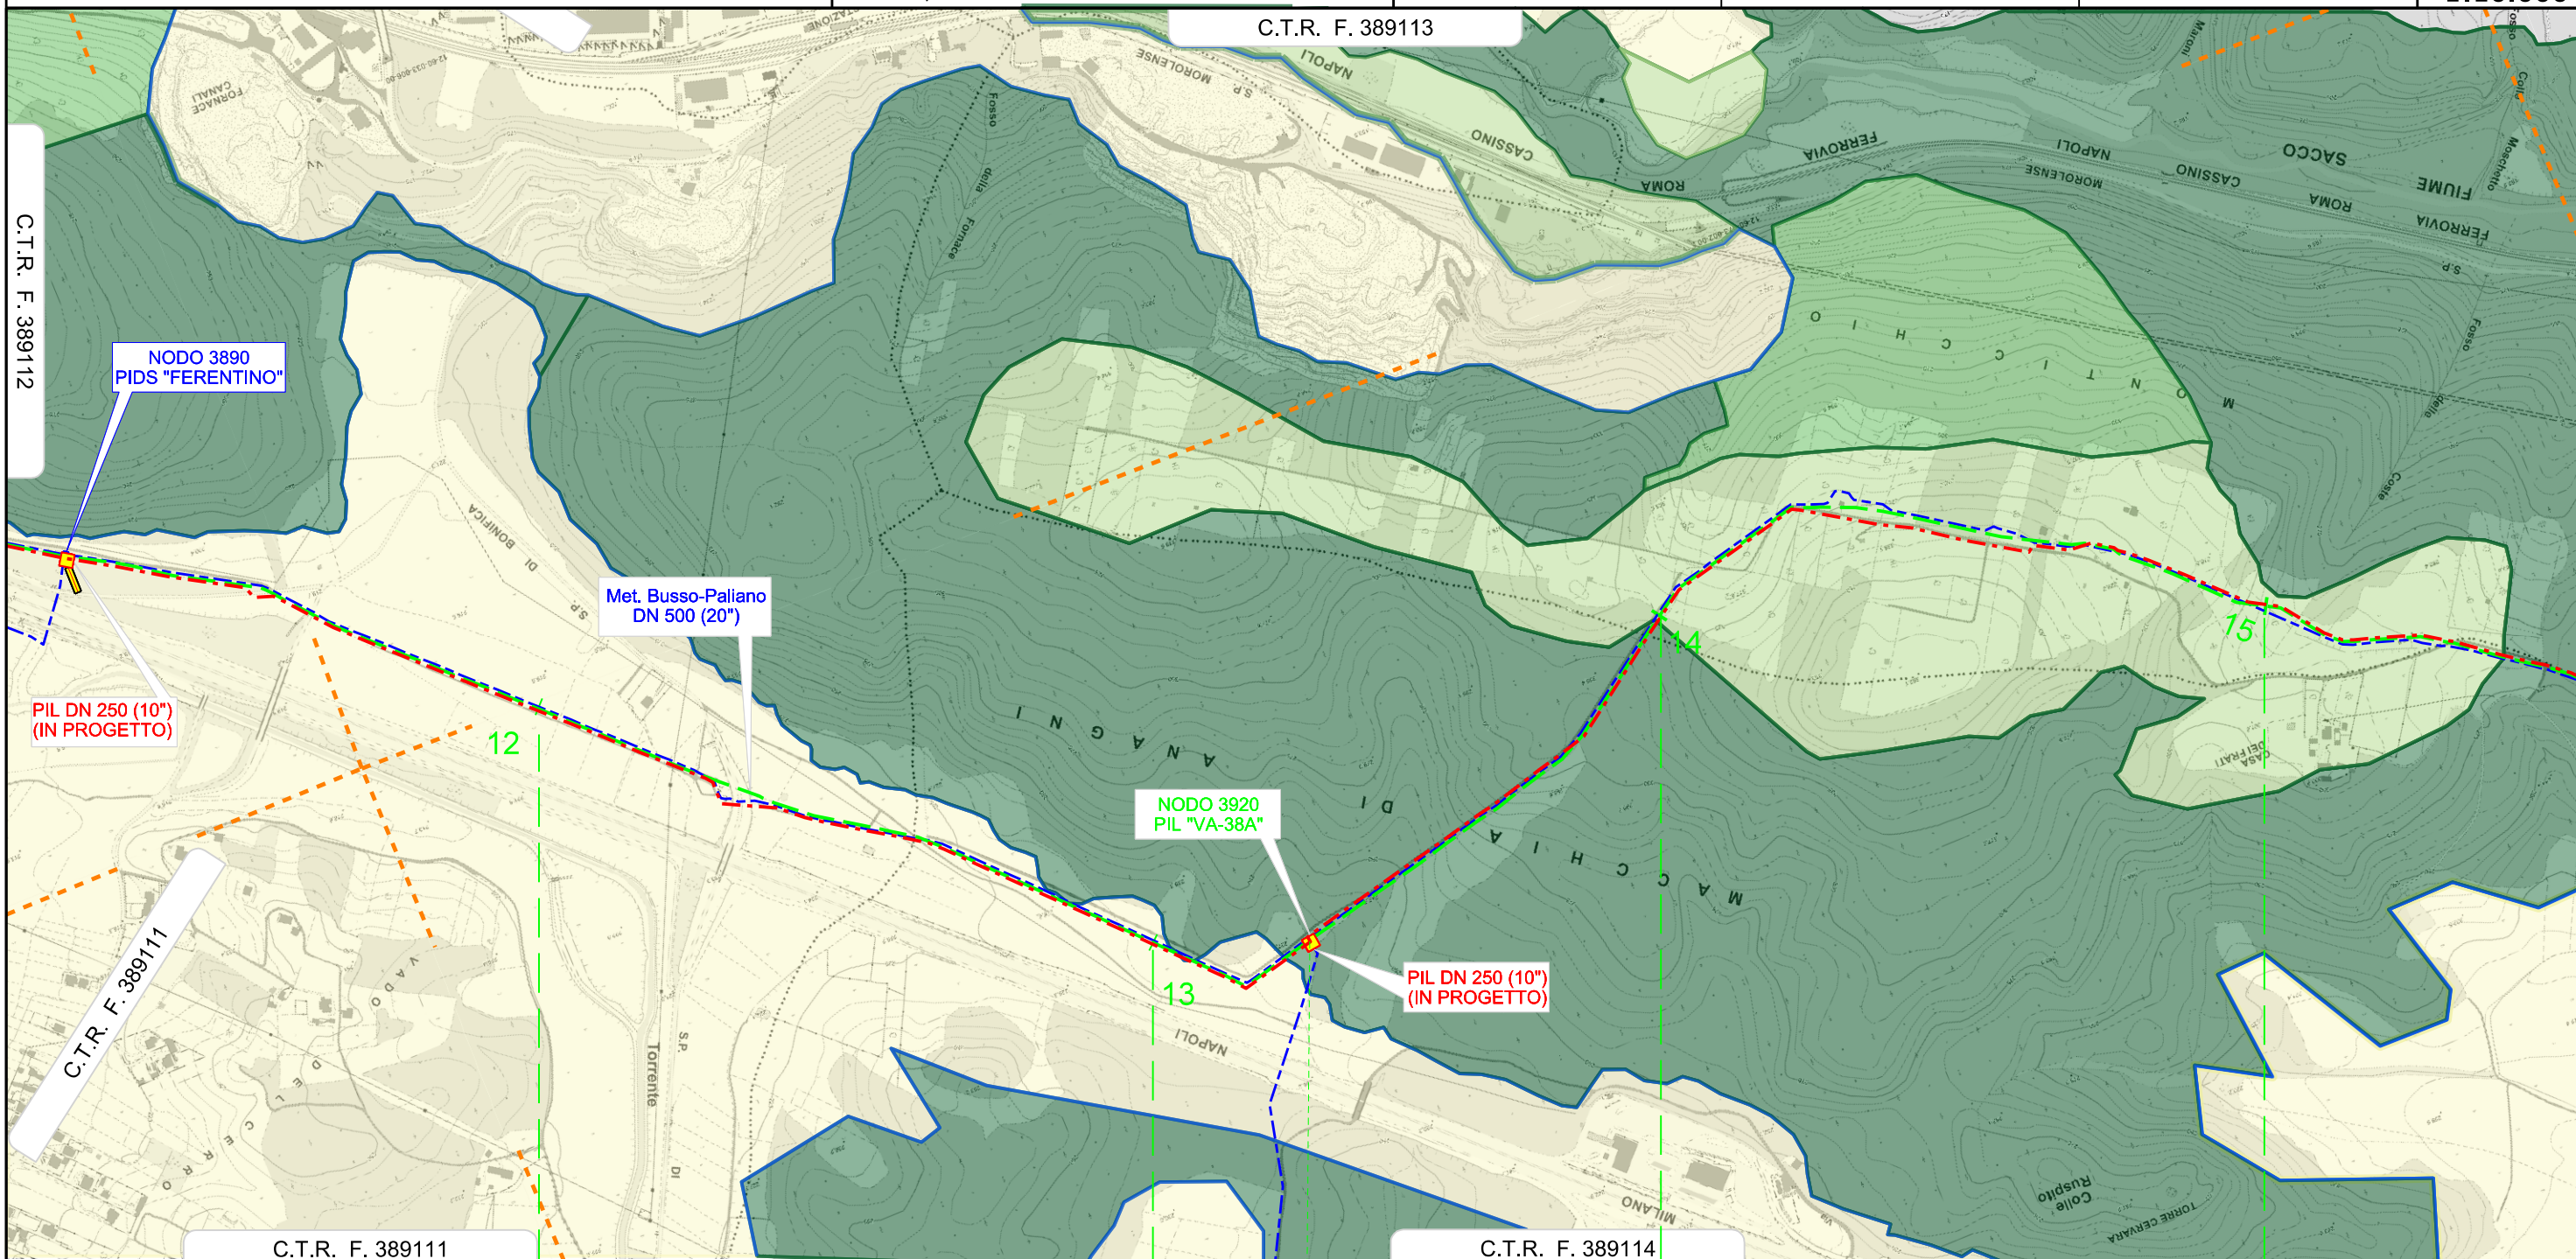


FERENTINO		ANAGNI		SGURGOLA	
FROSINONE		FROSINONE		FROSINONE	

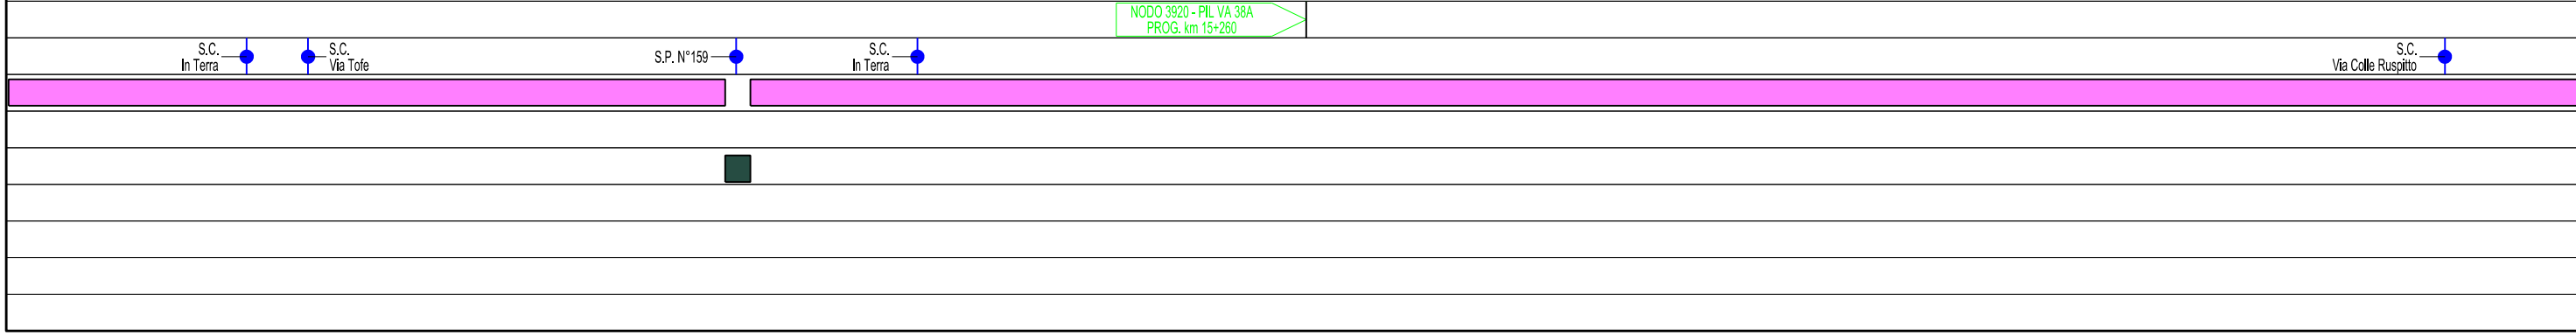


Il presente disegno e' di proprieta' aziendale - La societa' tutelera' i propri diritti a termine di legge.

"RIFACIMENTO GASDOTTO PATRICA - ANAGNI"
 DN 250 (10") DP 75 bar
 DA NODO 3260 A NODO 4010 ED OPERE CONNESSE
 DISMISSIONE CONDOTTA ESISTENTE
 STRUMENTI DI TUTELA E PIANIFICAZIONE PROVINCIALI

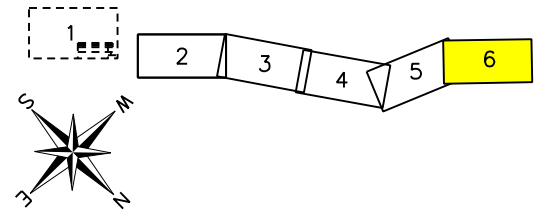


0	01/07/2023	EMISSIONE	LEARDI	LEARDI	SGI
INDICE	DATA	REVISIONI	ELABORATO	VERIFICATO	APPROVATO
Proprietario		Progettista		Dis. PG-D-1033	
				Comm. 5738	

Foglio
6
 di 6
 Scala
1:10.000

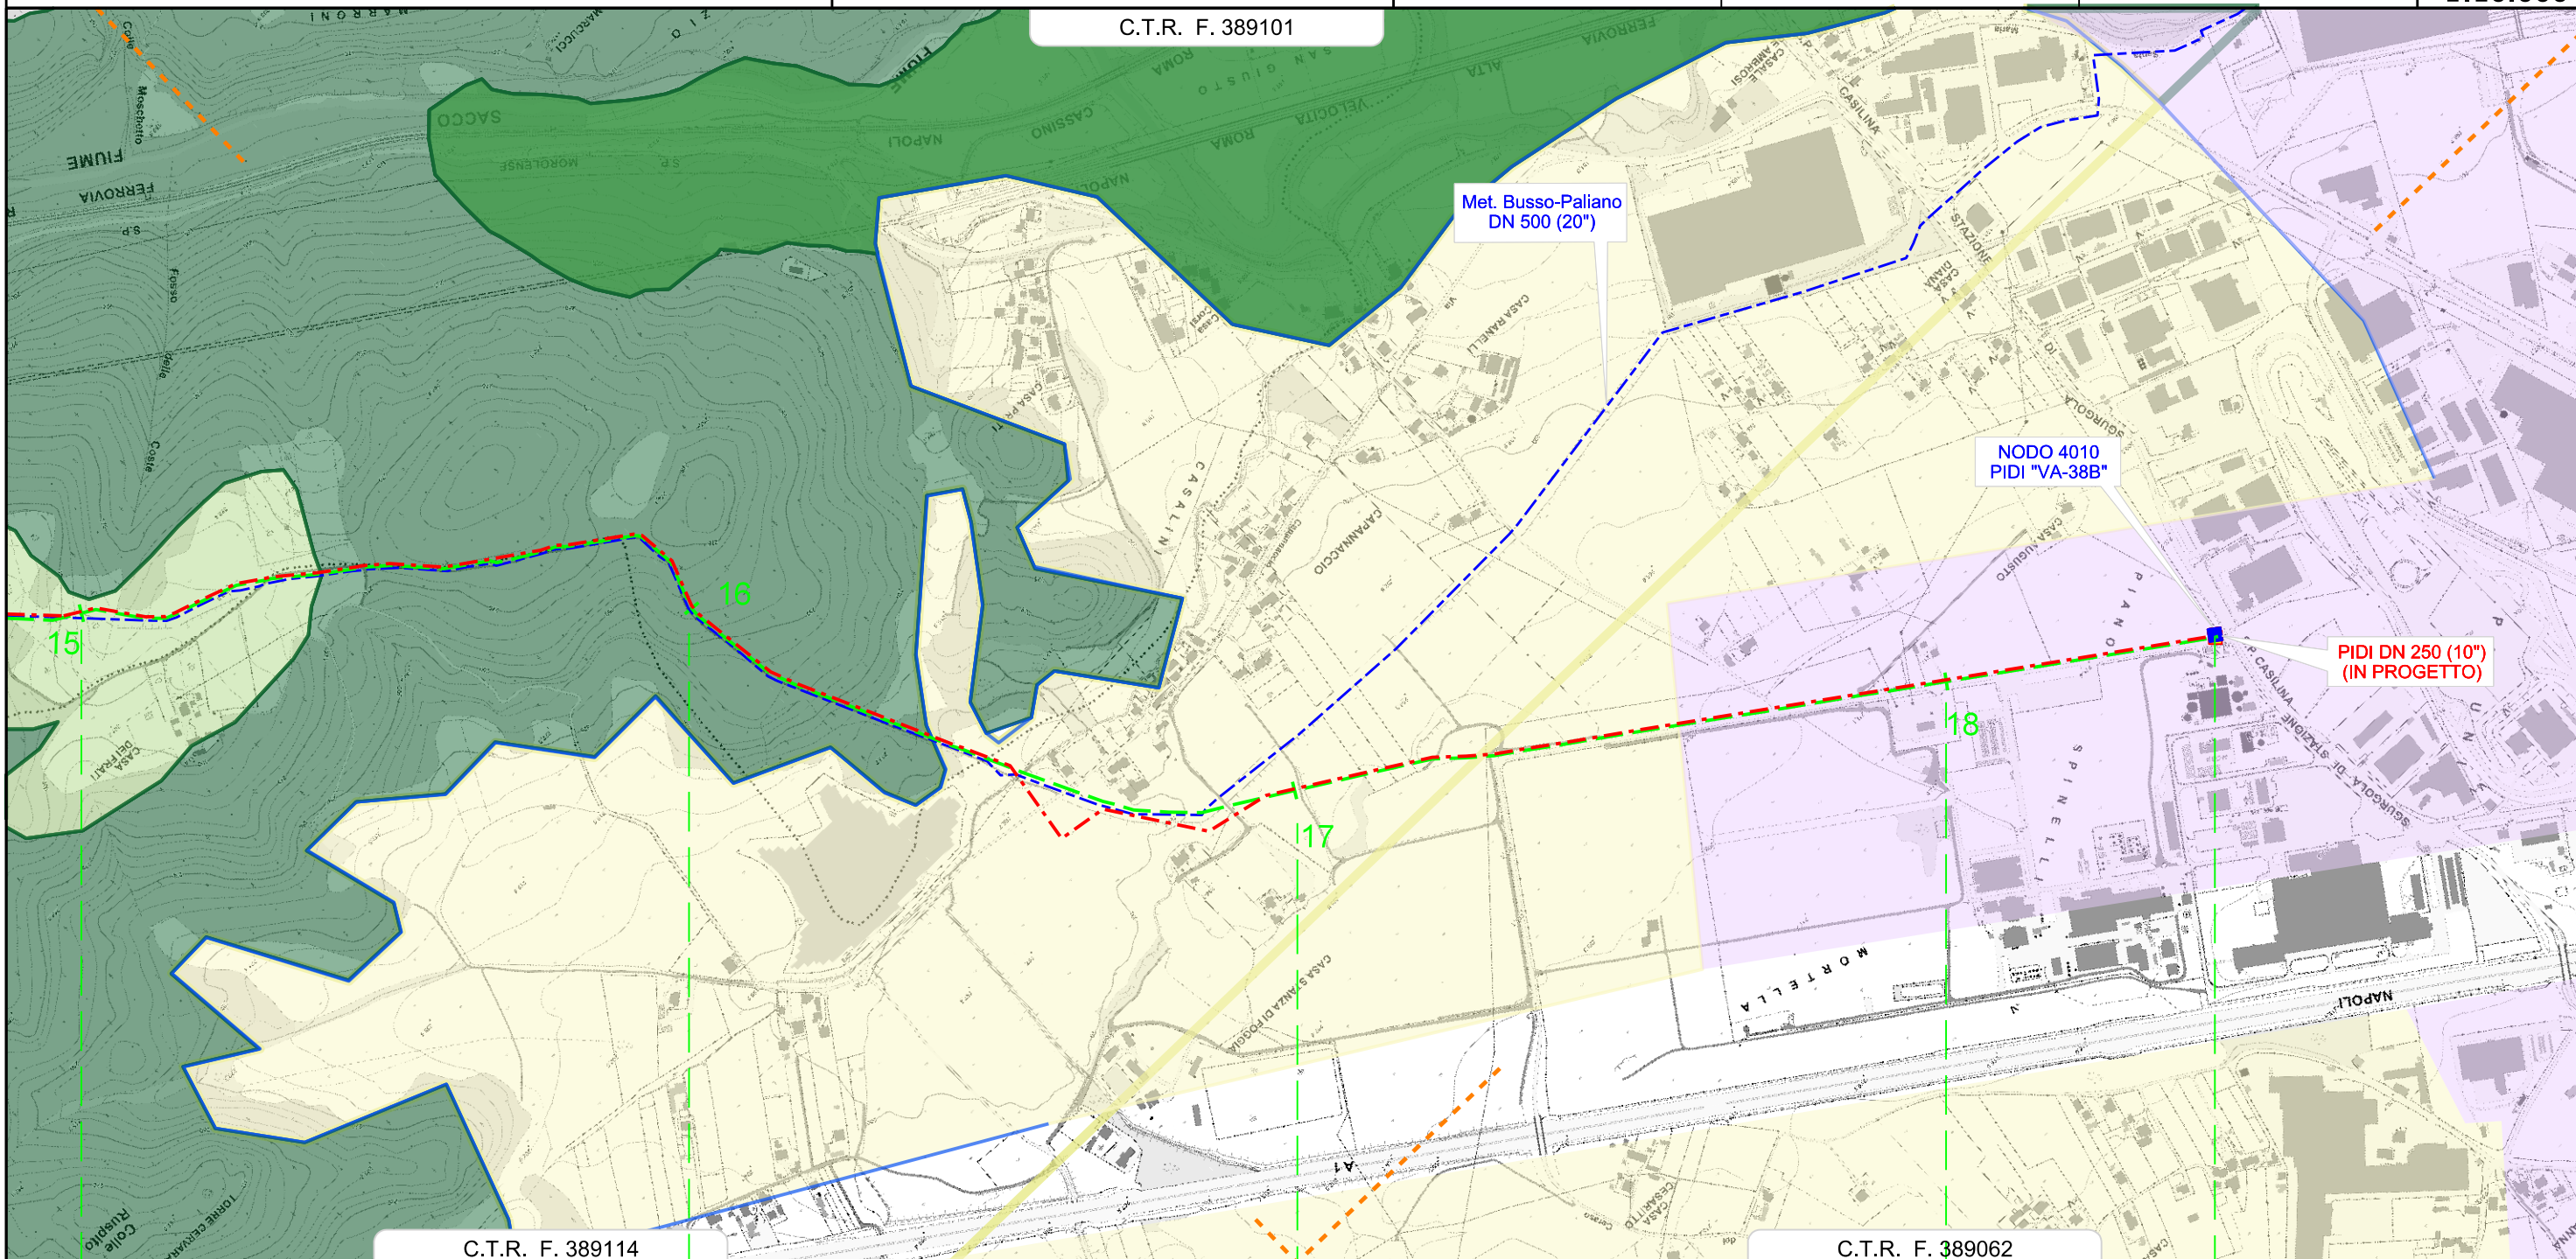

15	16	17	18	18+415
SGURGOLA	ANAGNI	SGURGOLA	ANAGNI	
FROSINONE	FROSINONE	FROSINONE	FROSINONE	

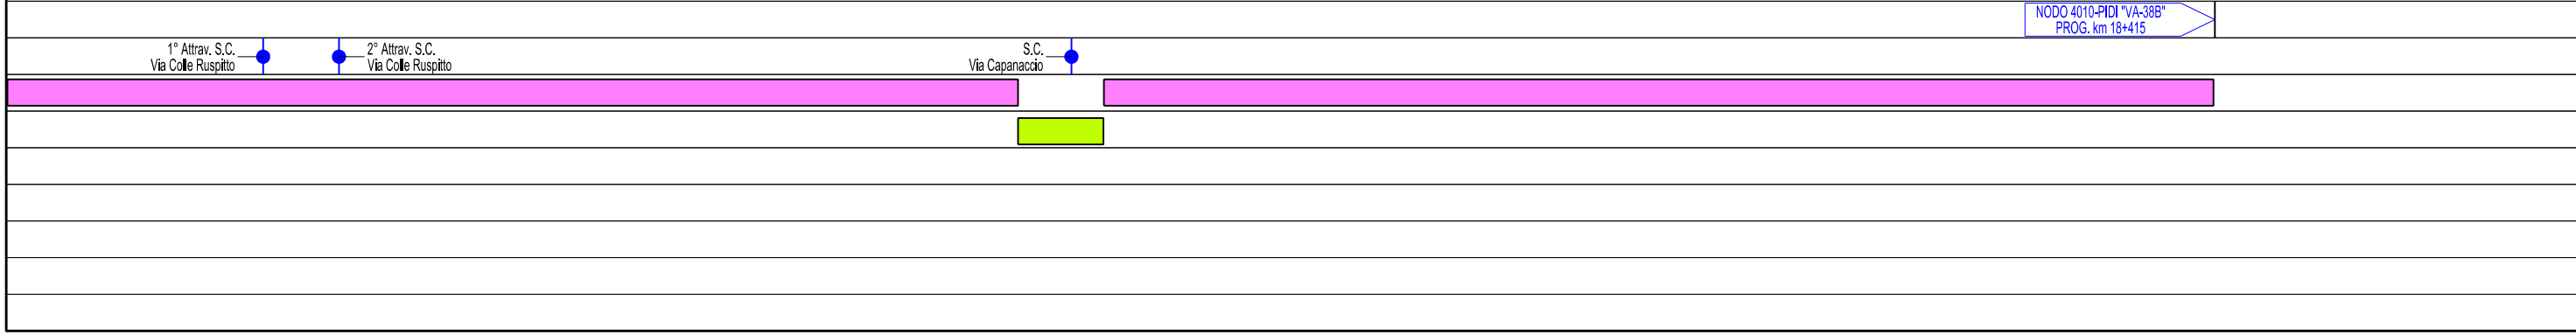

Il presente disegno e' di proprieta' aziendale - La societa' tutelera' i propri diritti a termine di legge.