


LEGENDA

SIMBOLOGIA CARTOGRAFICA

- - - - - Metanodotto in Progetto
- — — — — Altri Metanodotti in Progetto
- - - - - Metanodotto da Dismettere
- - - - - Metanodotto Esistente
- - - - - Limiti Fogli C.T.R.
- ▨▨▨▨▨ Gallerie, Tunnel, Mini-Microtunnel, Raise Boring e T.O.C.
- ▣ Impianti di linea in progetto
- Strada di accesso agli impianti
- ▣ Impianti di linea da Rimuovere
- ▣ Impianti di linea su rete in esercizio

SIMBOLOGIA TEMATICA USO DEL SUOLO

- Tessuto residenziale discontinuo
- Insediamenti urbani
- Strade
- Aree estrattive
- Discariche
- Cantieri e spazi in costruzione e scavi
- Seminativi semplici in aree non irrigue
- Seminativi semplici in aree irrigue
- Colture permanenti
- Uliveti
- Castagneti da frutto
- Prati stabili
- Sistemi culturali e particellari complessi
- Aree prevalentemente occupate da colture agrarie
- Boschi di latifoglie
- Aree a pascolo naturale
- Brughiere e cespuglieti
- Superfici boscate
- Corsi d'acqua

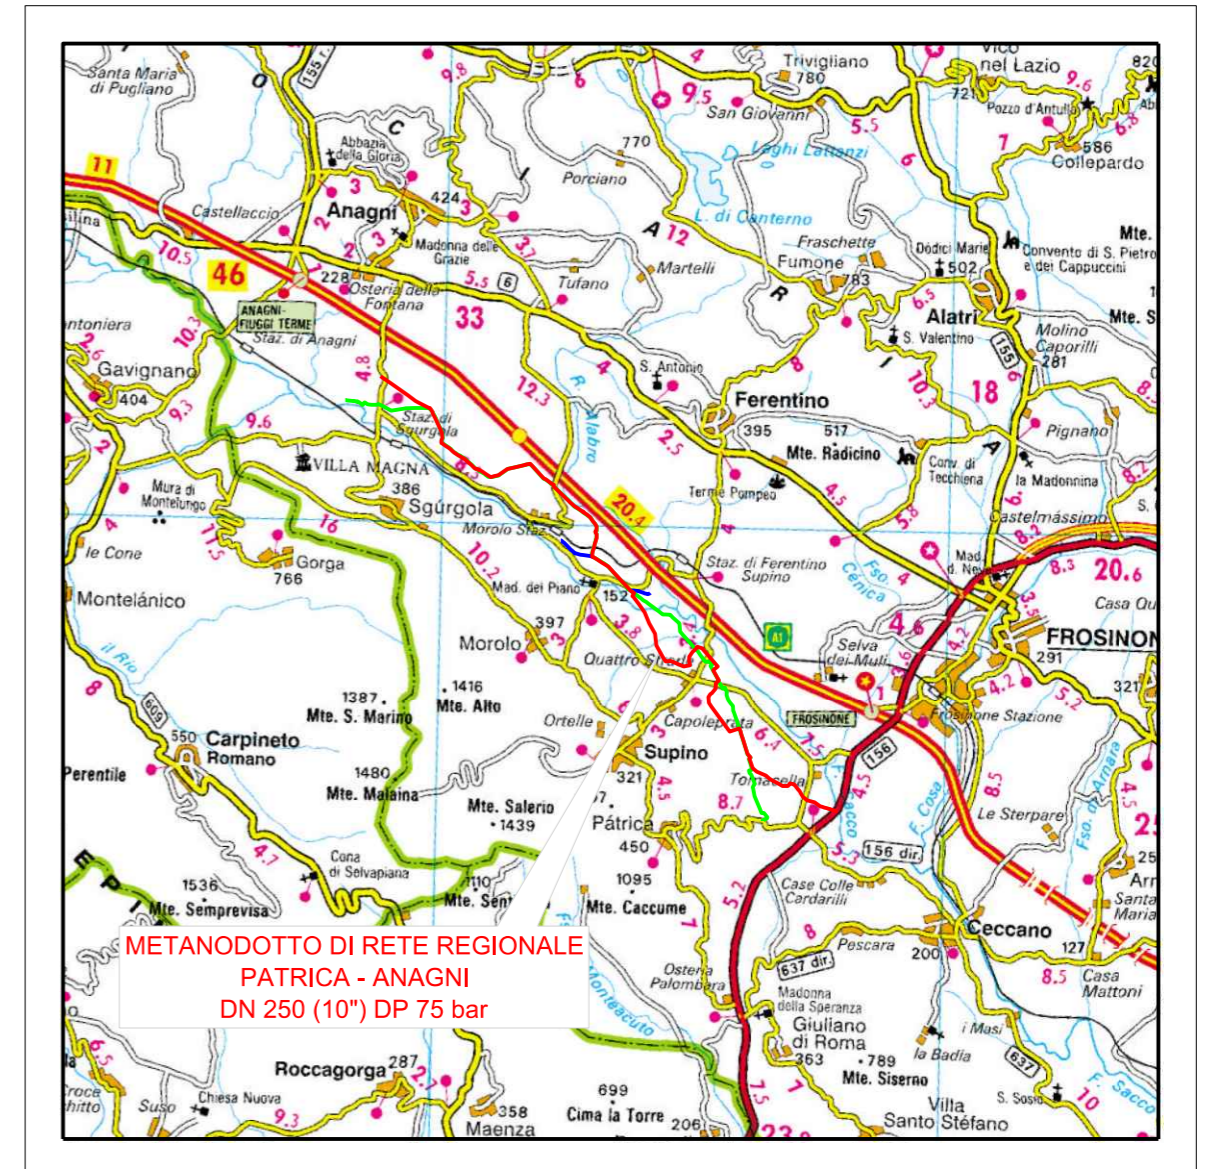


INQUADRAMENTO CARTOGRAFICO 1/200.000

Progressiva chilometrica	n.	n.	
Comuni	COMUNE		
Province	PROVINCIA		
Impianti	TIPO - NOME		
Attraversamenti principali	Nome Tipo		
Tratto in Rimozione			
Tratto da lasciare in opera e intasare			
Tratto di rimozione tubo di linea e intasamento tubo di protezione			



0	01/07/2023	EMISSIONE				LEARDI	LEARDI	SGI	
Rev.	Data	Descrizione				Disegn.	Contr.	Approv.	
Proprietario			Progettista					COMMESSA	UNITA'
"RIFACIMENTO GASDOTTO PATRICA - ANAGNI"						5738		001	
DN 250 (10") DP 75 bar -						PG-D-1036			
DA NODO 3260 A NODO 4010 ED OPERE CONNESSE						REVISIONE	0		
DISMISSIONE CONDOTTA ESISTENTE						Fg. 1	DI	6	
PLANIMETRIA USO DEL SUOLO						SCALA	1:10.000		

"RIFACIMENTO GASDOTTO PATRICA - ANAGNI"
 DN 250 (10") DP 75 bar
 DA NODO 3260 A NODO 4010 ED OPERE CONNESSE
 DISMISSIONE CONDOTTA ESISTENTE
 PLANIMETRIA USO DEL SUOLO

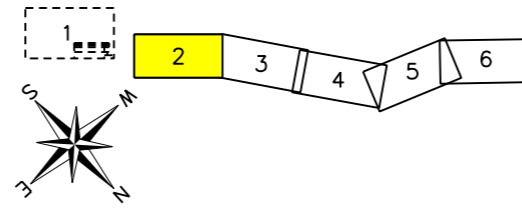


0	01/07/2023	EMISSIONE	LEARDI	LEARDI	SGI
INDICE	DATA	REVISIONI	ELABORATO	VERIFICATO	APPROVATO
Proprietario		Progettista			
			Dis.	PG-D-1036	
			Comm.	5738	

Foglio
 2
 di 6
 Scala
 1:10.000

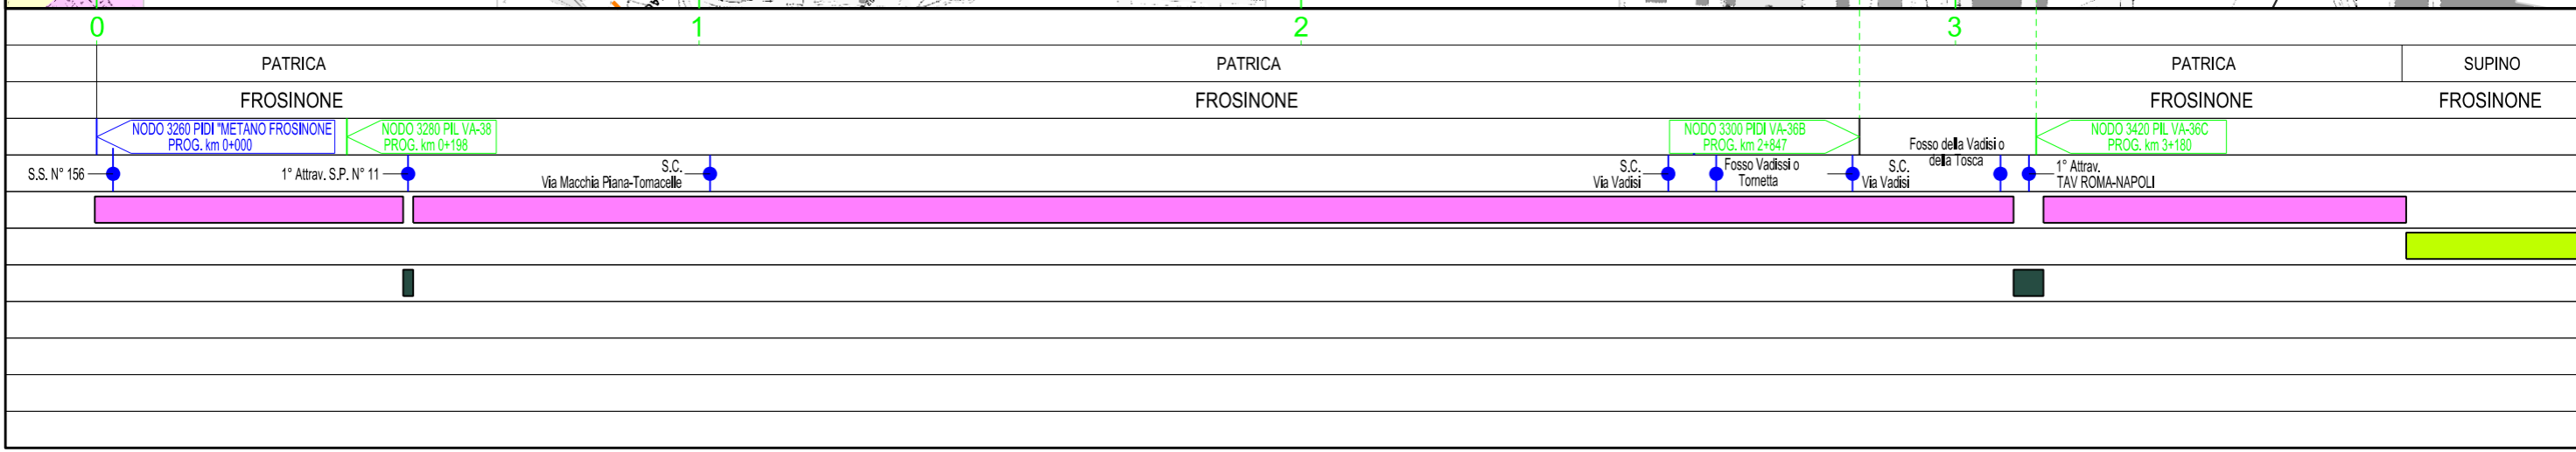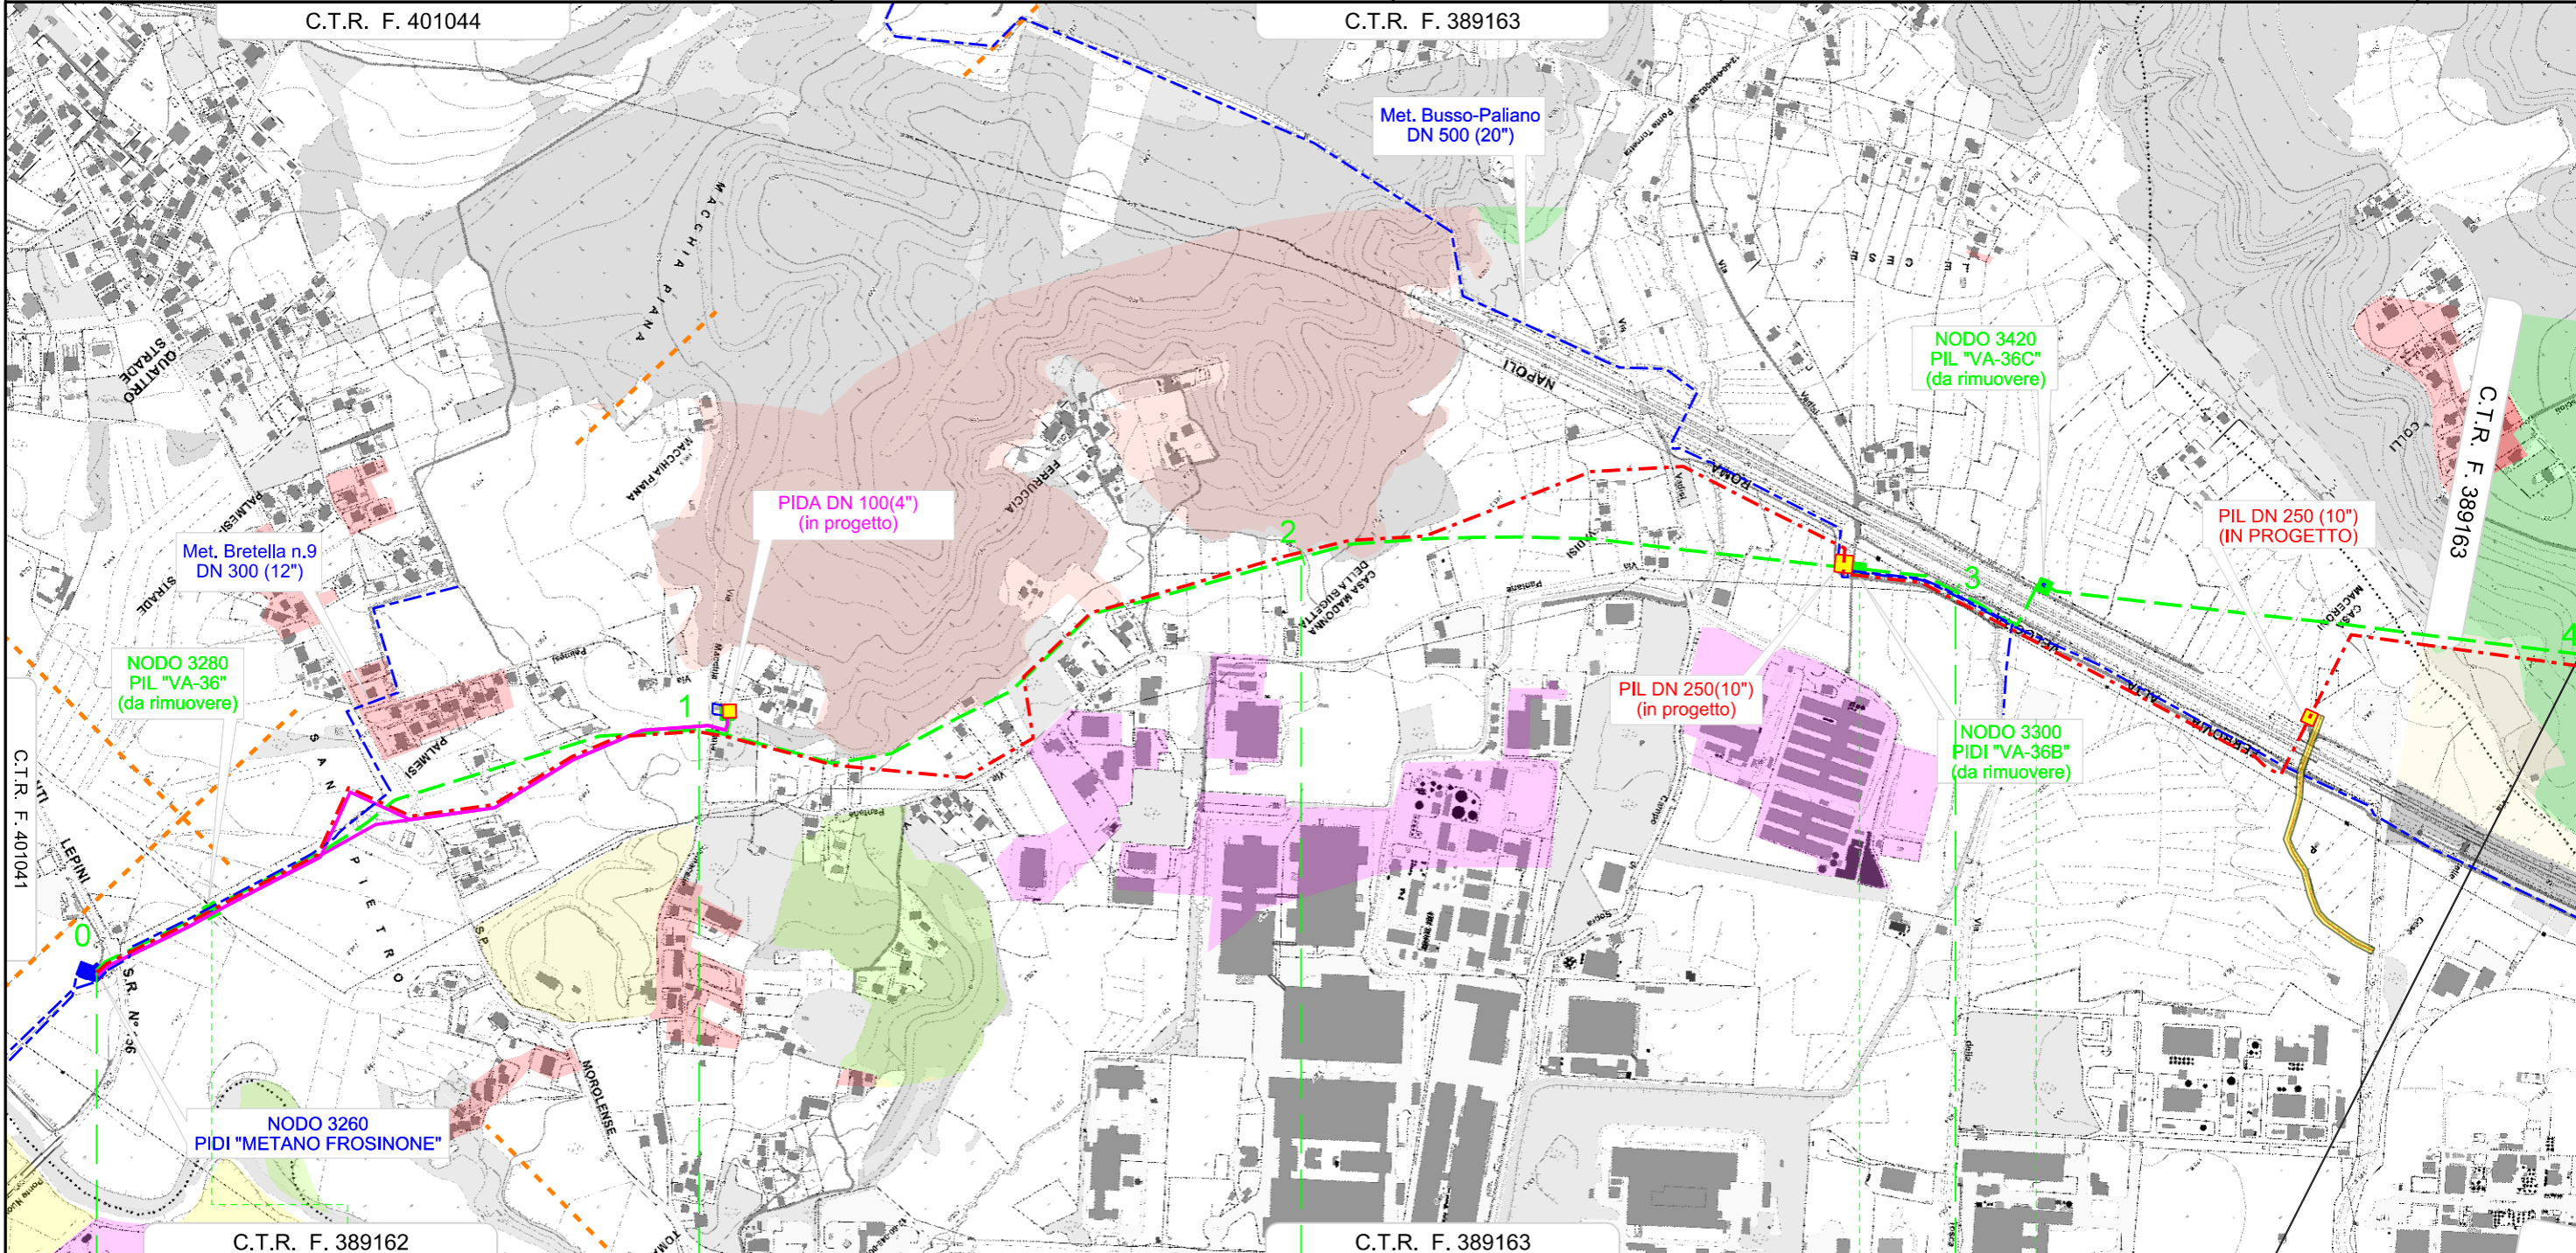


Il presente disegno e di proprieta' aziendale - La societa' tutelera' i propri diritti a termine di legge.

"RIFACIMENTO GASDOTTO PATRICA - ANAGNI"
 DN 250 (10") DP 75 bar
 DA NODO 3260 A NODO 4010 ED OPERE CONNESSE
 DISMISSIONE CONDOTTA ESISTENTE
 PLANIMETRIA USO DEL SUOLO

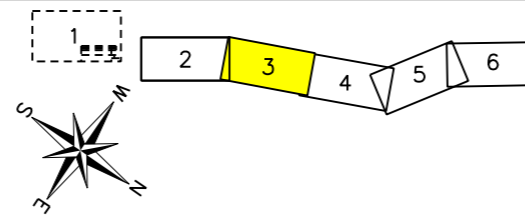


0	01/07/2023	EMISSIONE	LEARDI	LEARDI	SGI	Foglio 3 di 6
INDICE	DATA	REVISIONI	ELABORATO	VERIFICATO	APPROVATO	
Proprietario		Progettista		Dis.		Scala 1:10.000
				PG-D-1036		
				Comm. 5738		

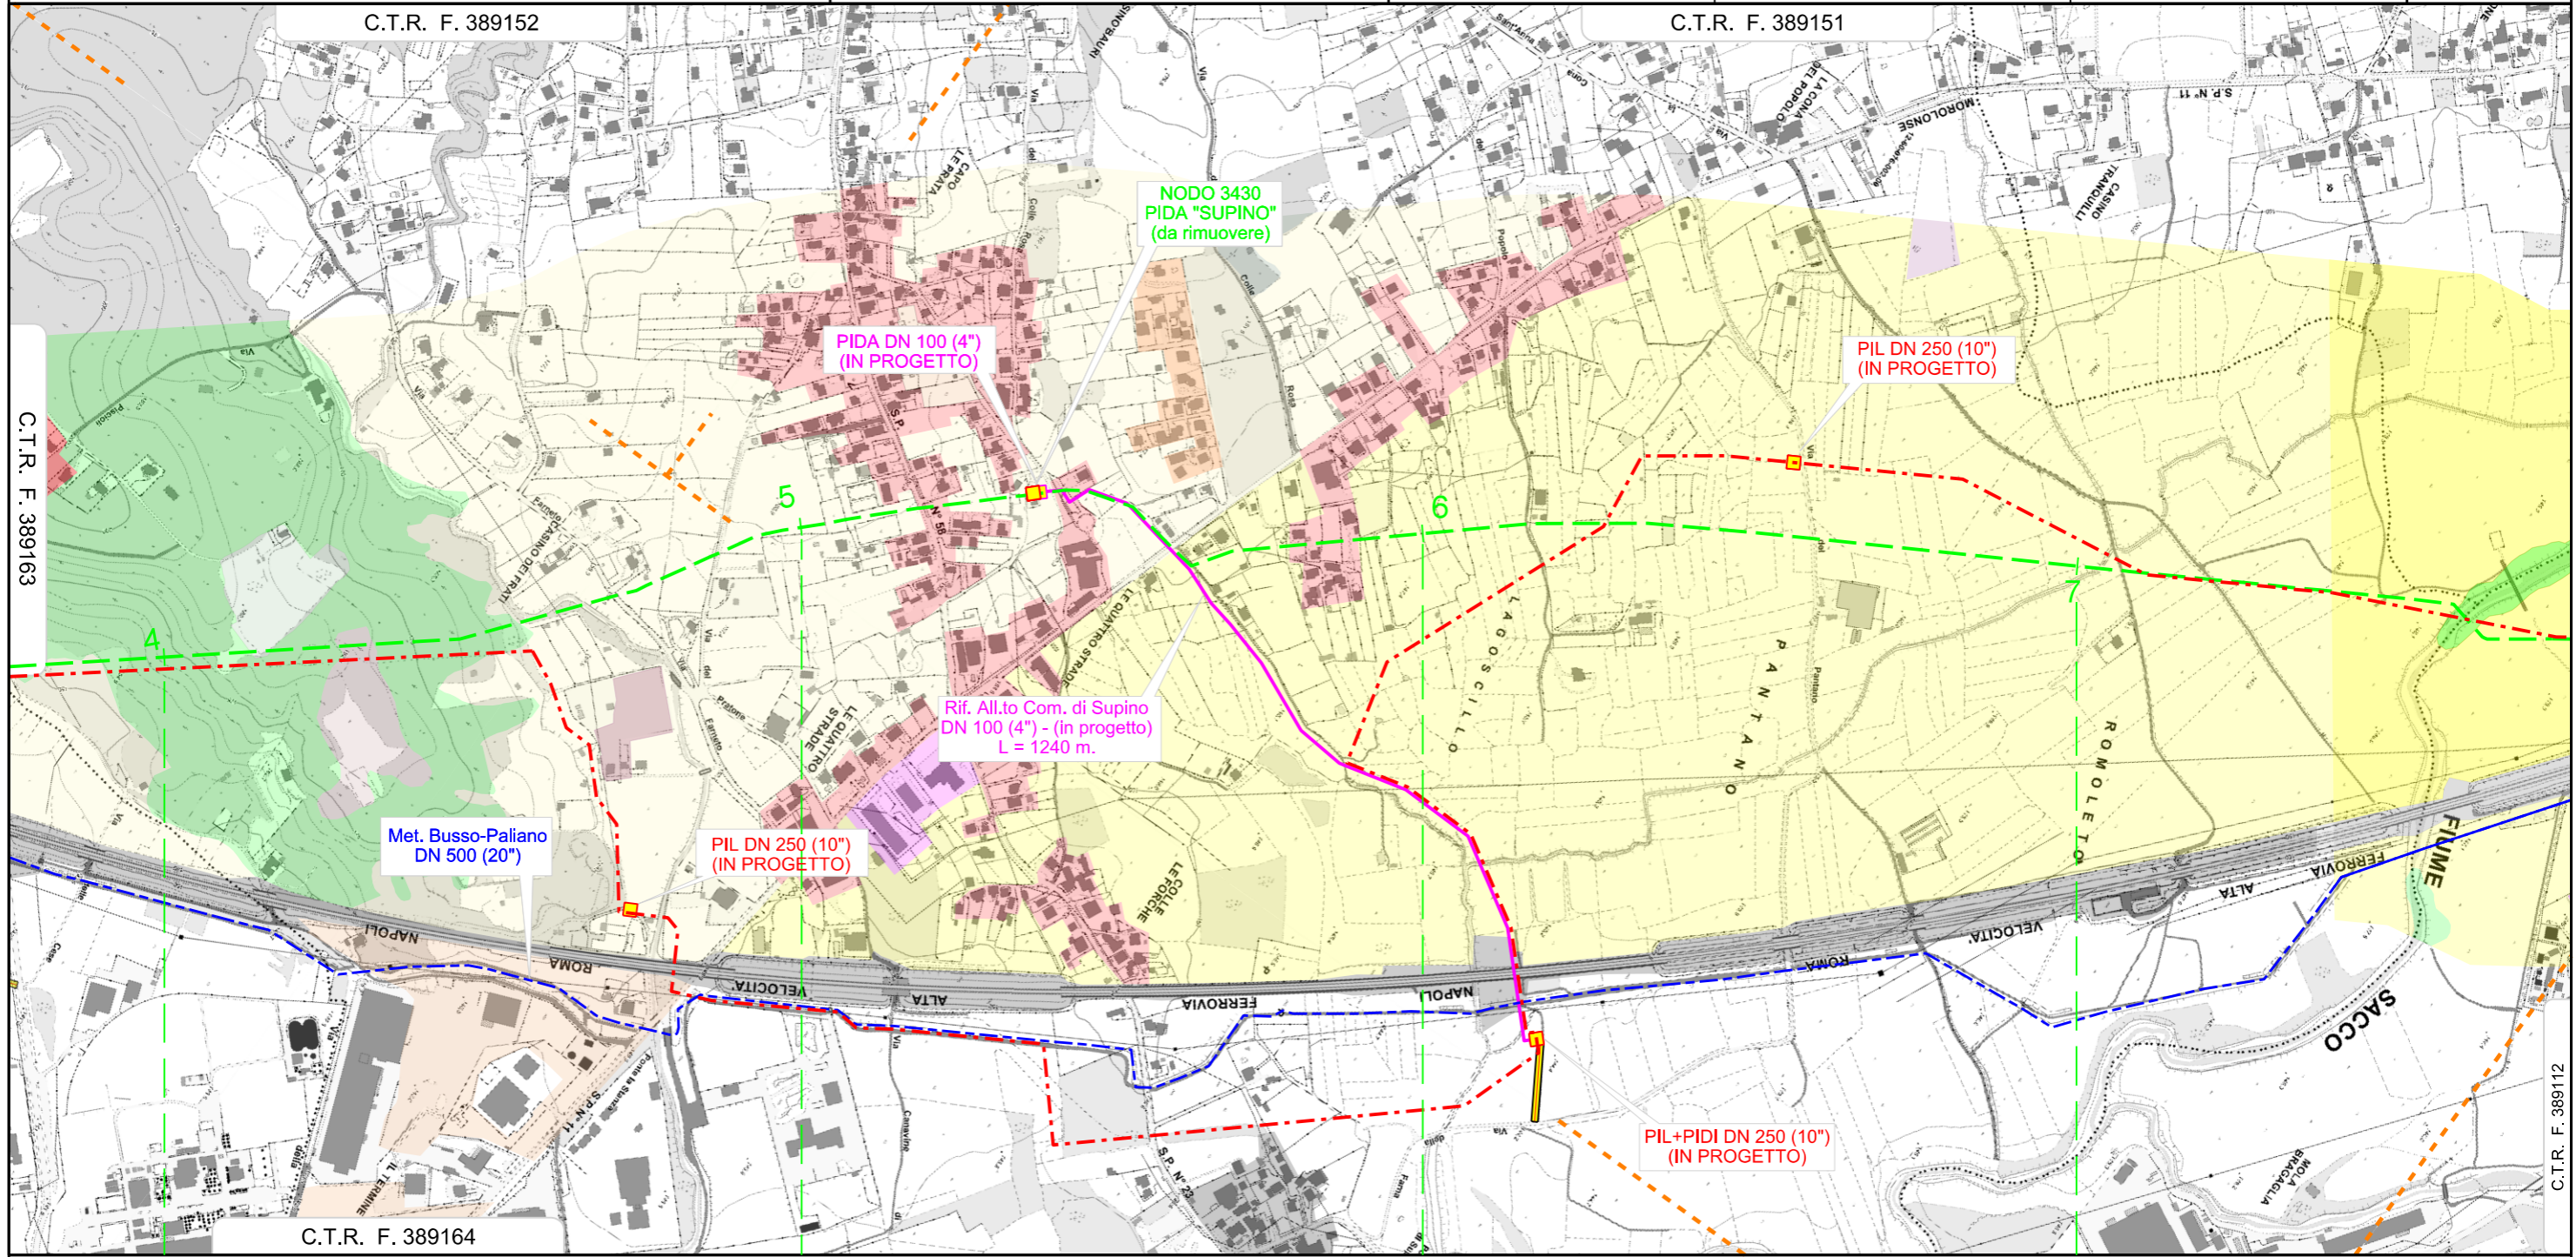


4	5	6	7	
SUPINO	SUPINO	SUPINO	SUPINO	FERENTINO
FROSINONE	FROSINONE	FROSINONE	FROSINONE	
Fosso le Brece	S.C. Via Farneto	S.C. Via Del Pratone	S.P. N.53	S.P. N°11
			VIA DEL PANTANO	
			Fosso detto Forma o Masello	S.C. In Terra
			S.C. In Terra	FIUME SACCO

"RIFACIMENTO GASDOTTO PATRICA - ANAGNI"
 DN 250 (10") DP 75 bar
 DA NODO 3260 A NODO 4010 ED OPERE CONNESSE
 DISMISSIONE CONDOTTA ESISTENTE
 PLANIMETRIA USO DEL SUOLO

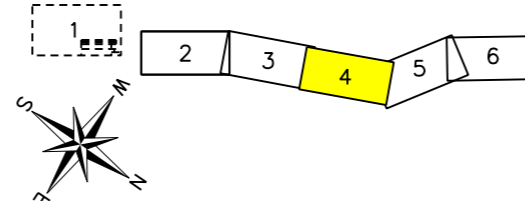


0	01/07/2023	EMISSIONE	LEARDI	LEARDI	SGI	Foglio 4 di 6
INDICE	DATA	REVISIONI	ELABORATO	VERIFICATO	APPROVATO	
Proprietario		Progettista		Dis. PG-D-1036		Scala 1:10.000
				Comm. 5738		

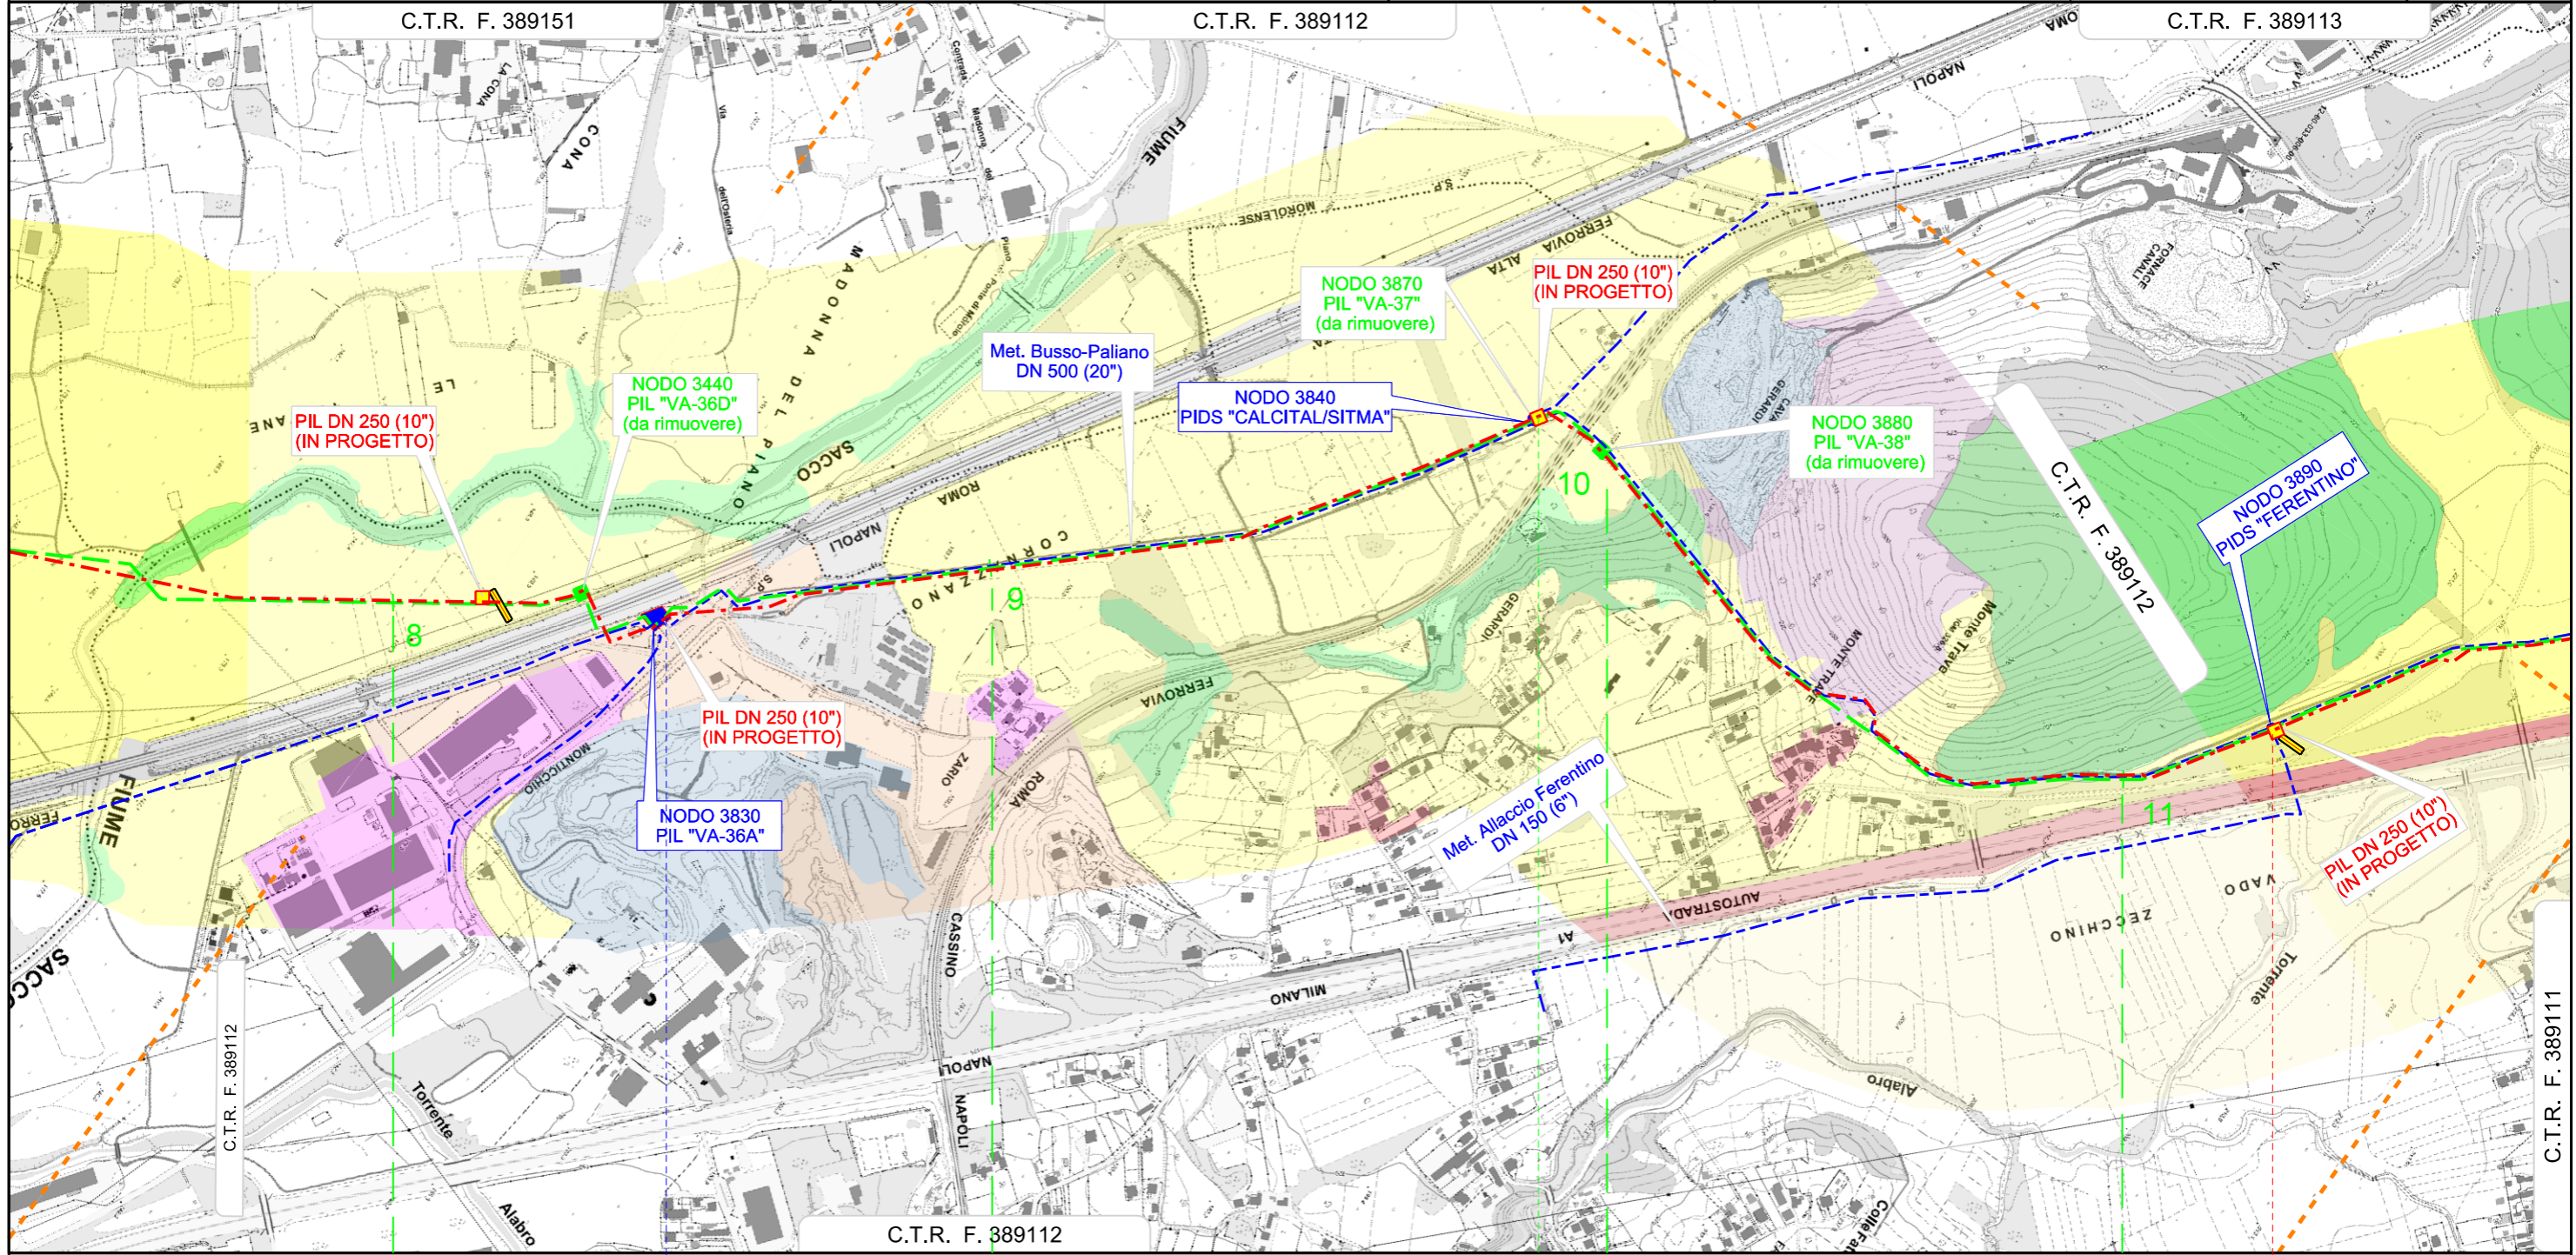


SUPINO	FERENTINO	FERENTINO	FERENTINO	FERENTINO
FROSINONE	FROSINONE	FROSINONE	FROSINONE	FROSINONE
FIUME SACCO	TAV ROMA-NAPOLI	S.P. N°122	Fosso detto Vado Zardo	S.C. In Terra
			S.C. Via Cornazzano	S.C. In Terra
				Attrav. FS ROMA-NAPOLI-CASSINO
				S.C. In Terra
				S.C. Via Tote

Il presente disegno e di proprieta' aziendale - La societa' tutelera' i propri diritti a termine di legge.


"RIFACIMENTO GASDOTTO PATRICA - ANAGNI"
 DN 250 (10") DP 75 bar
 DA NODO 3260 A NODO 4010 ED OPERE CONNESSE
 DISMISSIONE CONDOTTA ESISTENTE
 PLANIMETRIA USO DEL SUOLO

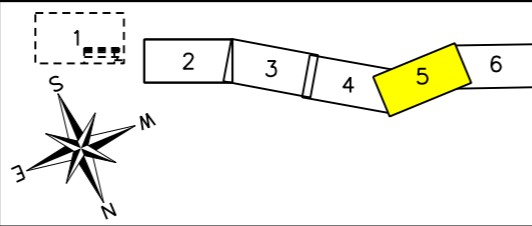

0	01/07/2023	EMISSIONE	LEARDI	LEARDI	SGI	Foglio 5 di 6
INDICE	DATA	REVISIONI	ELABORATO	VERIFICATO	APPROVATO	
Proprietario		Progettista		Dis.		Scala 1:10.000
				PG-D-1036		
				Comm. 5738		

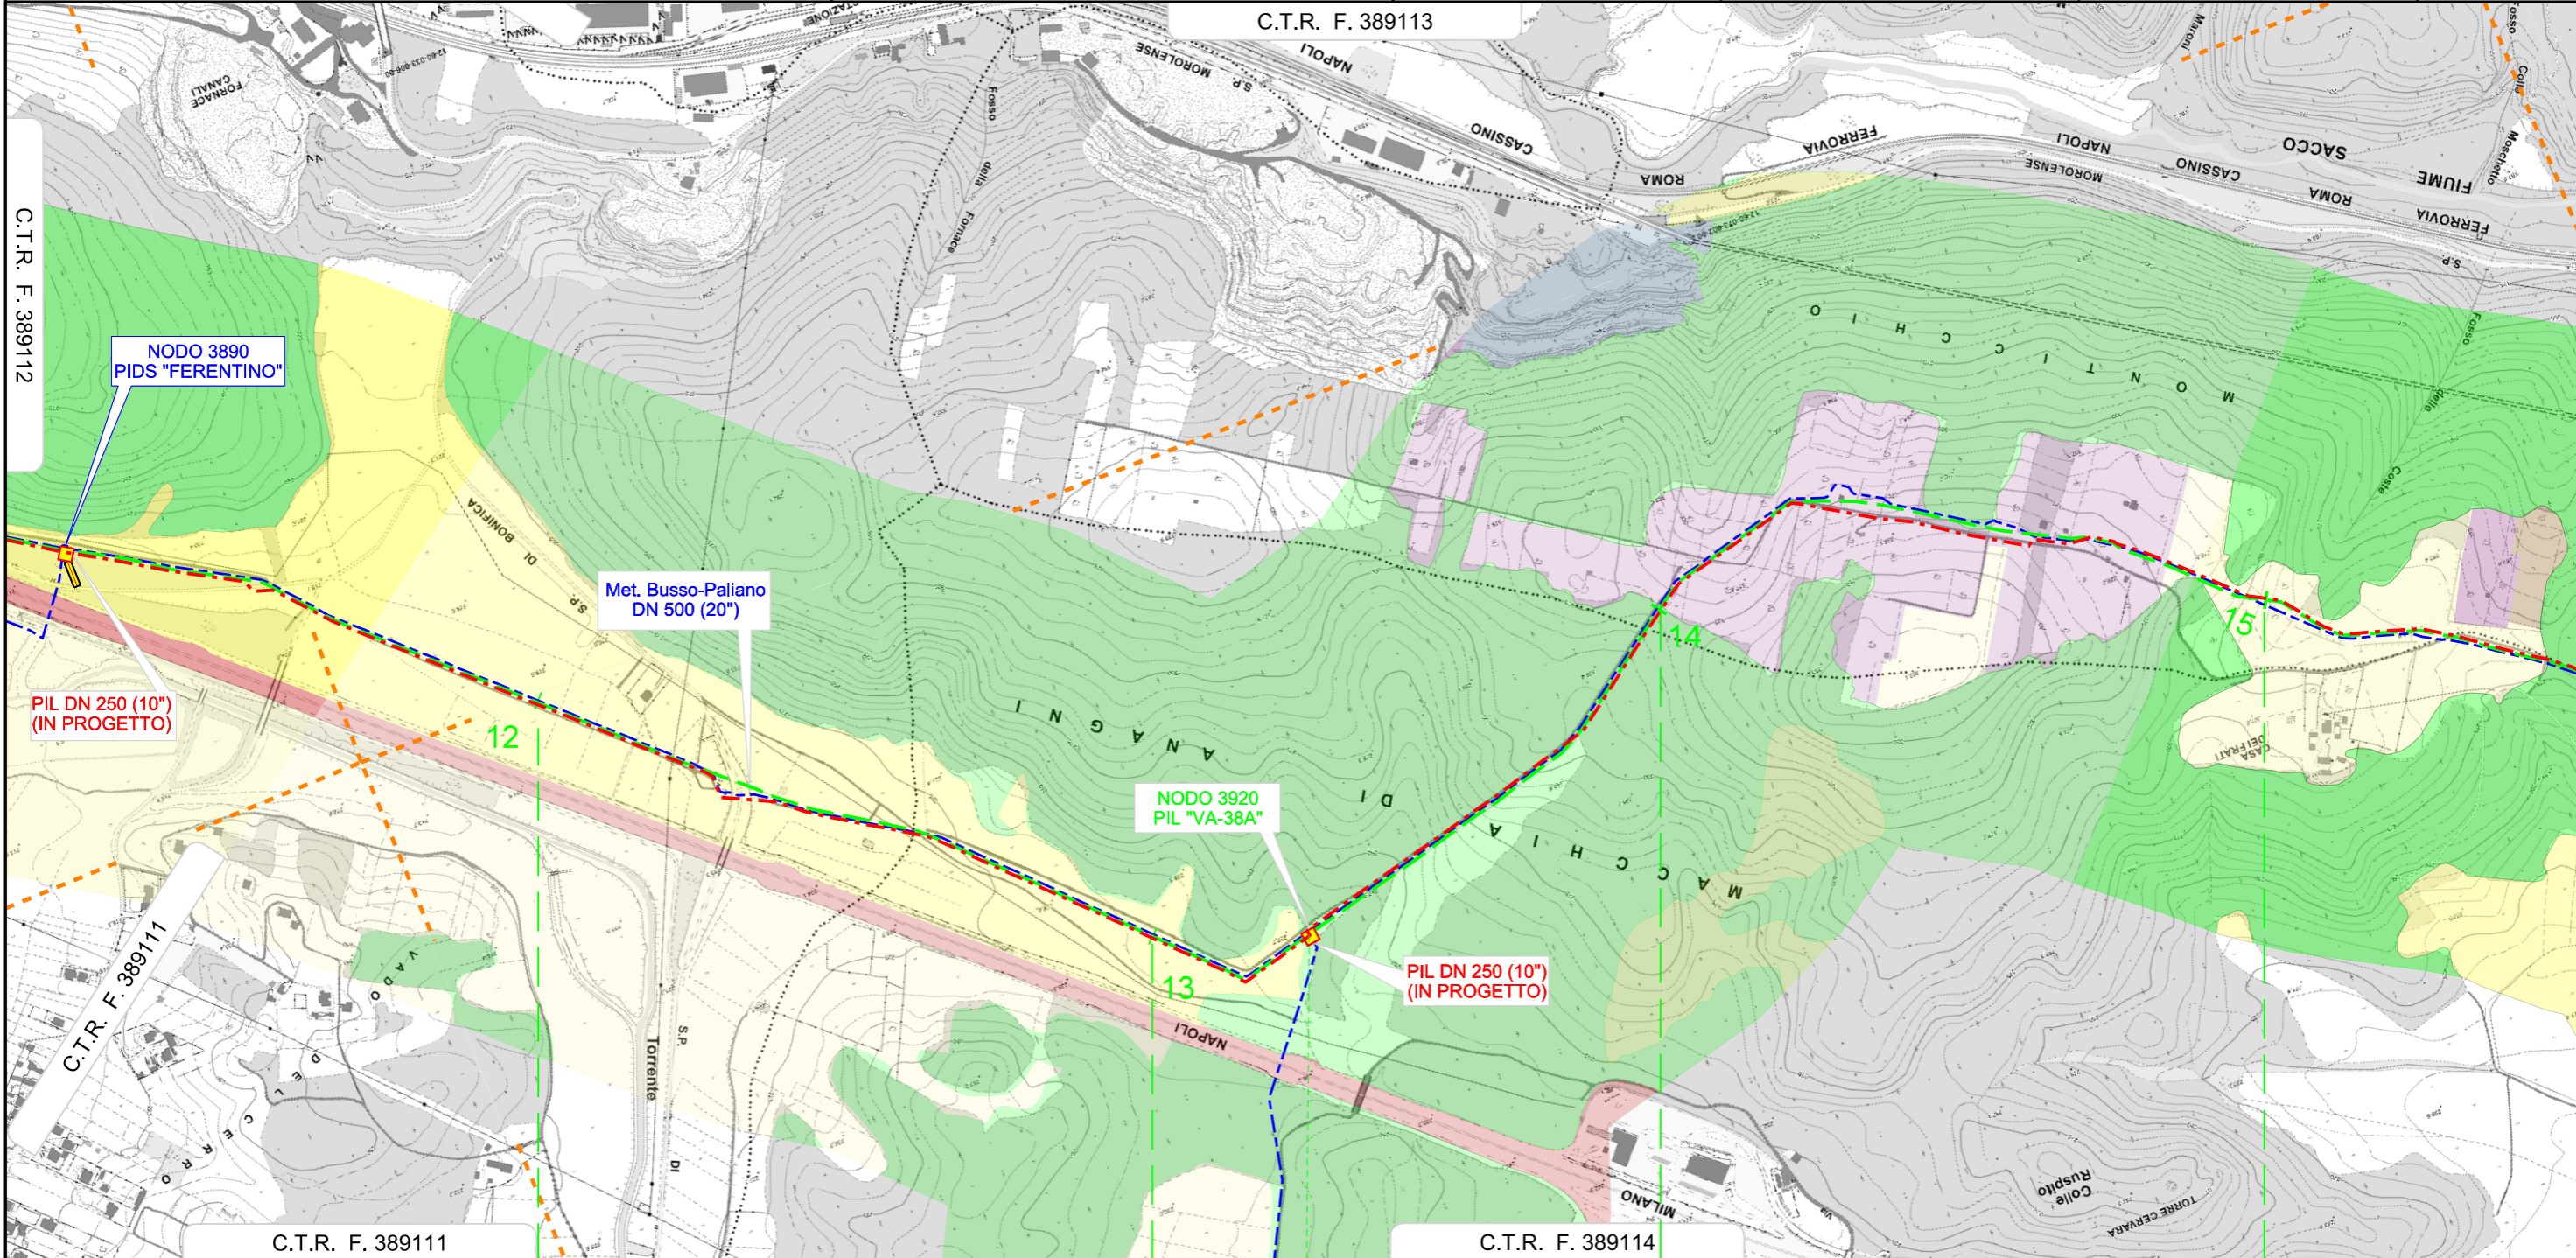


12	13	14	15
FERENTINO	ANAGNI	SGURGOLA	
FROSINONE	FROSINONE	FROSINONE	

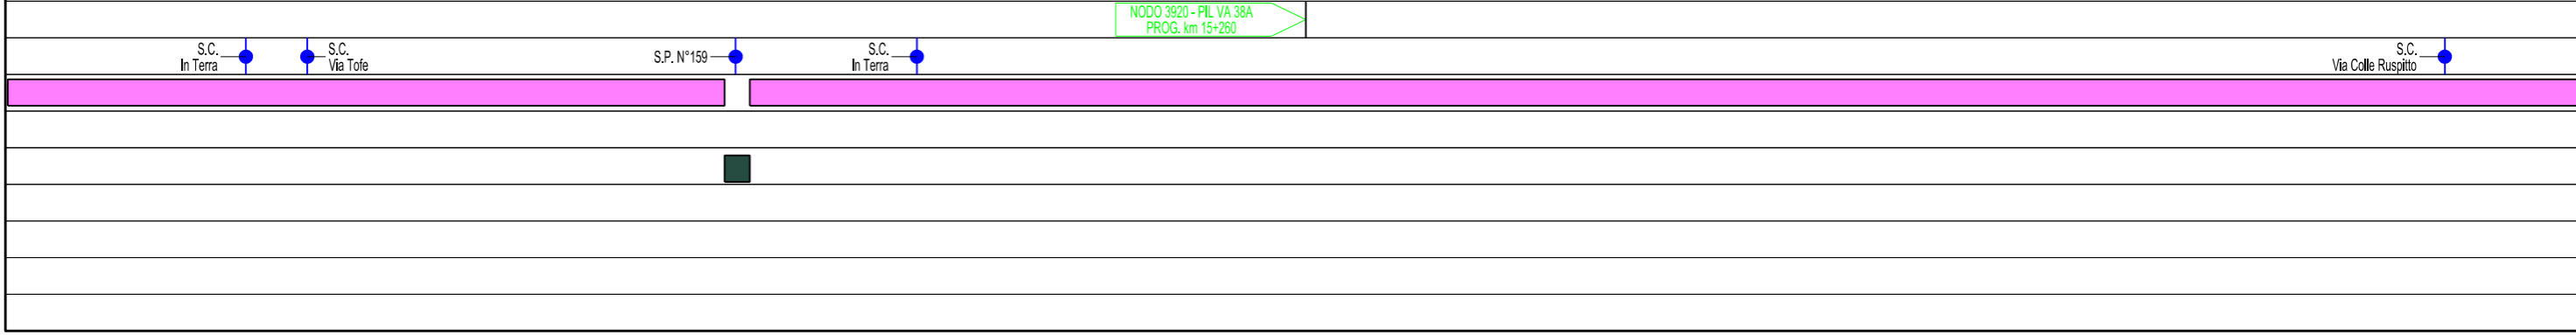


Il presente disegno e di proprieta' aziendale - La societa' tutelera' i propri diritti a termine di legge.


"RIFACIMENTO GASDOTTO PATRICA - ANAGNI"
 DN 250 (10") DP 75 bar
 DA NODO 3260 A NODO 4010 ED OPERE CONNESSE
 DISMISSIONE CONDOTTA ESISTENTE
 PLANIMETRIA USO DEL SUOLO

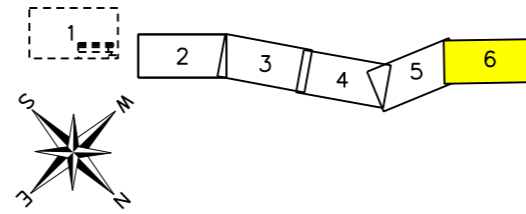

0	01/07/2023	EMISSIONE	LEARDI	LEARDI	SGI	Foglio 6 di 6 Scala 1:10.000
INDICE	DATA	REVISIONI	ELABORATO	VERIFICATO	APPROVATO	
Proprietario		Progettista		Dis.		PG-D-1036
				Comm.		5738

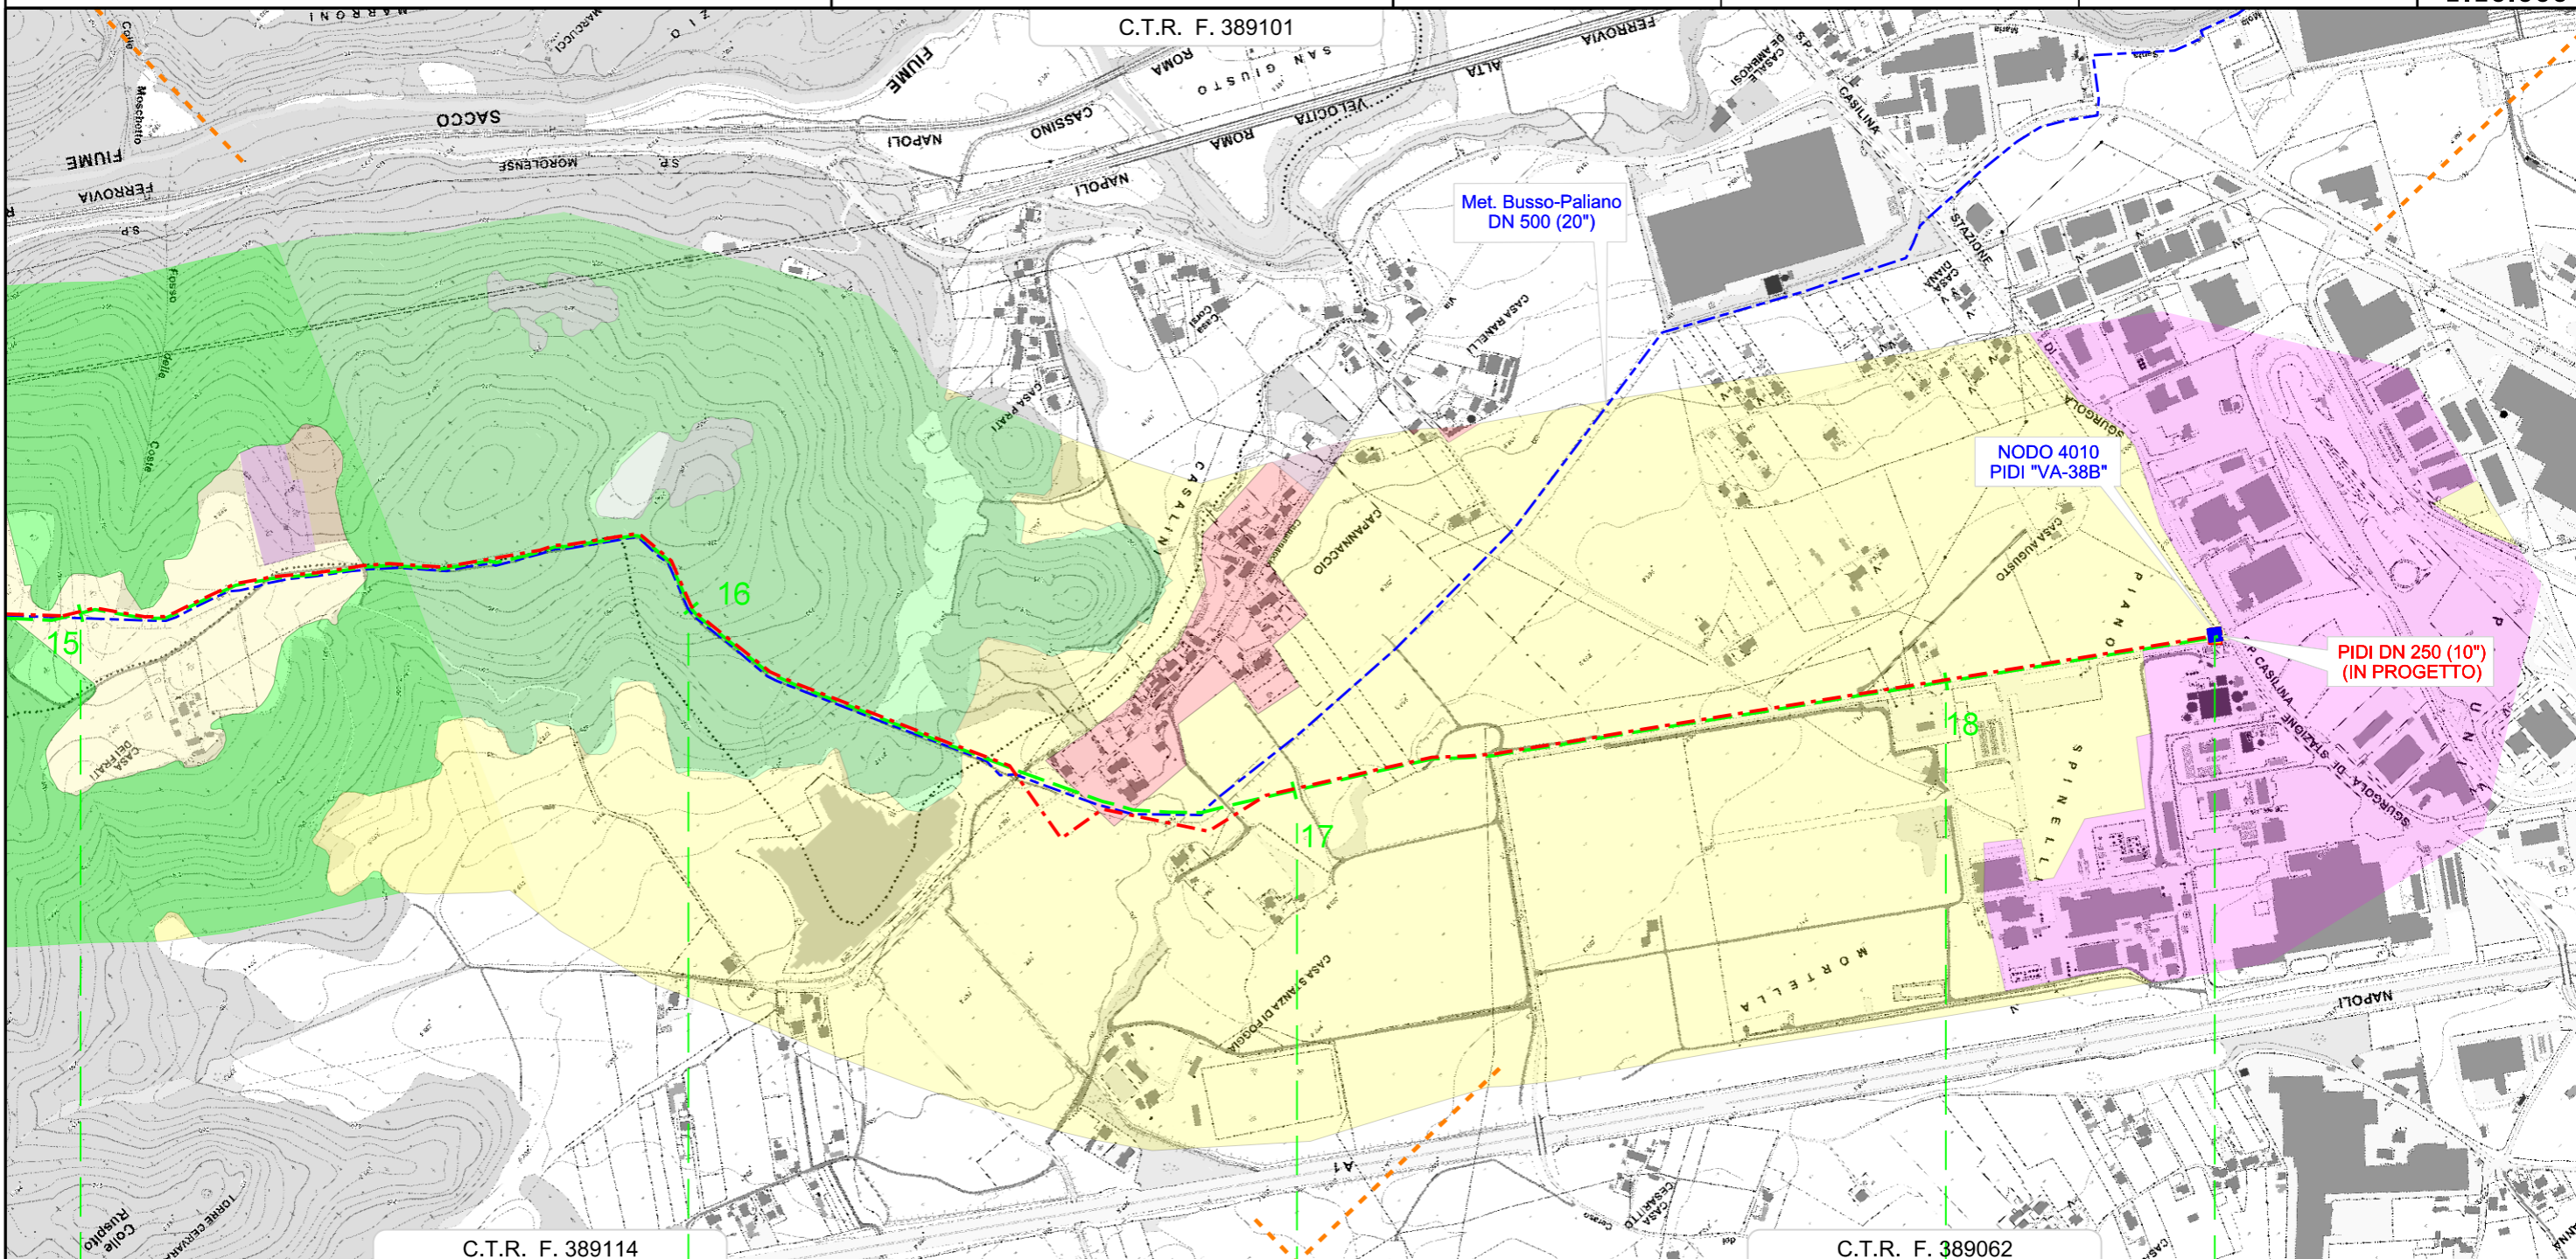

15	16	17	18	18+415
SGURGOLA	ANAGNI	SGURGOLA	ANAGNI	
FROSINONE	FROSINONE	FROSINONE	FROSINONE	

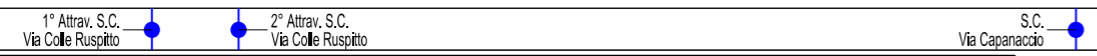

NODO 4010-PIDI "VA-38B"
 PROG. km 18+415