


"C02" (ex MO01)
INTERVENTI LOCALI DI COLLEGAMENTO
VIARIO AL SISTEMA AUTOSTRADALE
Intersezione a rotazione fissa
via Baccalotta ed S.P. n°8 "di Mirandola"
Comune di Concordia sulla Secchia

"C03" (ex MO02)
INTERVENTI LOCALI DI COLLEGAMENTO
VIARIO AL SISTEMA AUTOSTRADALE
Versione sud dell'abitato di
Concordia sulla Secchia

"S02"
AUTOSTAZIONE
SAN POSSIDONIO-
CONCORDIA-MIRANDOLA

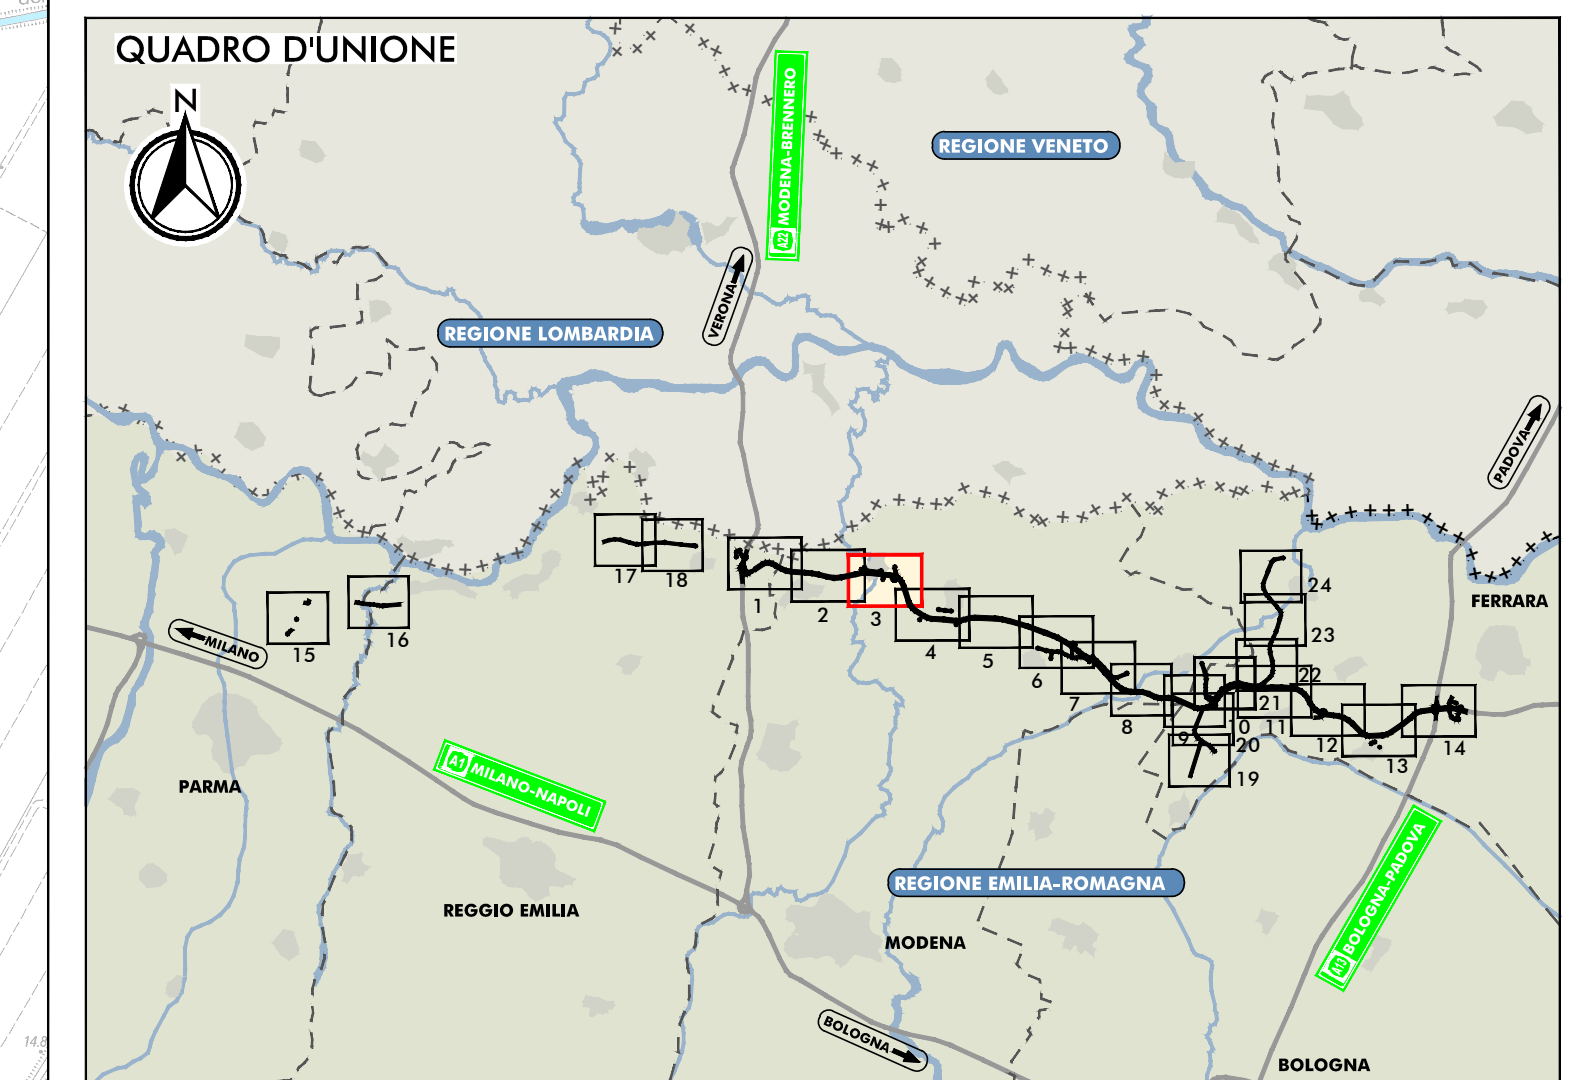


- LEGGENDA**
- | | |
|--|---|
| <p>TERRITORIO</p> <ul style="list-style-type: none"> ----- CONFINI REGIONALI ----- CONFINI PROVINCIALI ----- CONFINI COMUNALI <p>INFRASTRUTTURE ESISTENTI</p> <ul style="list-style-type: none"> --- AUTOSTRADE --- FERROVIE --- STRADE STATALI --- STRADE PROVINCIALI <p>ACCESSO AI FONDI AGRICOLI</p> <ul style="list-style-type: none"> --- PUNTI DI ACCESSO AI FONDI --- NUOVA VIABILITA' DI ACCESSO --- VARIANTI A VIABILITA' ESISTENTE --- STRADE DI ACCESSO ESISTENTI | <p>INFRASTRUTTURE DI PROGETTO</p> <ul style="list-style-type: none"> --- TRACCIATO AUTOSTRADALE DI PROGETTO --- INTERVENTI LOCALI DI COLLEGAMENTO VIARIO AL SISTEMA AUTOSTRADALE --- VIABILITA' DI ADOZIONE AL SISTEMA AUTOSTRADALE --- AREE DI MITIGAZIONE <p>INDIRIZZI PRODUTTIVI DELLE AZIENDE AGRICOLE IN BUFFER (DOME-GIOI-SIARI)</p> <ul style="list-style-type: none"> --- CEREALICOLO --- FRUTTICOLO --- BOVINI DA LATTE --- BOVINI DA CARNE --- SUINI --- OVICAPRINI --- AVICOLI --- ALTRO |
|--|---|

IL CONCESSIONARIO
ARC
AUTOSTRADA REGIONALE CISPADANA
REGIONE EMILIA-ROMAGNA

AUTOSTRADA REGIONALE CISPADANA
DAL CASELLO DI REGGIOLO-ROLO SULLA A22
AL CASELLO DI FERRARA SUD SULLA A13
CODICE C.U.P. 18110800060009

INTEGRAZIONI AL PROGETTO DEFINITIVO E SIA COME RICHIESTO
CON COMUNICAZIONE PROT. DVA-2013-0014126 DEL 17.06.2013
DEL MINISTERO DELL'AMBIENTE E DELLA TUTELA DEL TERRITORIO
E DEL MARE (MATTM)

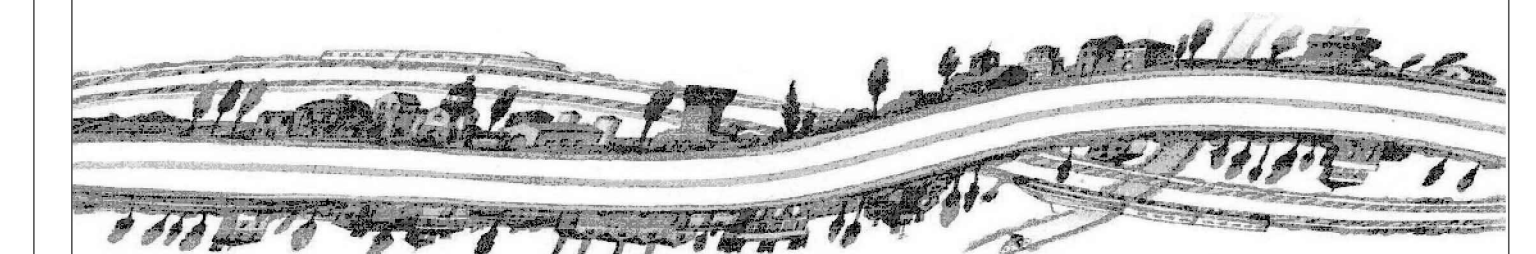

SEZIONE NOTA MATTM: GENERALE
PLANIMETRIA DELLE VIABILITA' DI ACCESSO AI FONDI AGRICOLI - TAV 3/24

IL PROGETTISTA
Ing. Emilio Sella
Atto Ing. Roggio Emilia n° 945

IL CONCESSIONARIO
Autostada Regionale
Cispadana S.p.A.
e consorzio
Genovese-Ferraresi

IDENTIFICAZIONE ELABORATO
ALLEGATO GEN 1.1.3.3

DATA
LUGLIO 2013
SCALA
1:5000