


PLANIMETRIA DI PROGETTO
SCALA 1:5.000

"S03"
AUTOSTAZIONE
S.FELICE SUL PANARO
-FINALE EMILIA

"C07" (ex MO06)
INTERVENTI LOCALI DI COLLEGAMENTO
VIARIO AL SISTEMA AUTOSTRADALE
Completamento della Tangenziale di
S.Felice e Circonvallazioni di Rivara

"C08" (ex MO07)
INTERVENTI LOCALI DI COLLEGAMENTO
VIARIO AL SISTEMA AUTOSTRADALE
Viabilità di collegamento tra la
S.C. "Salde Entro" ed il polo industriale di
Finale Emilia

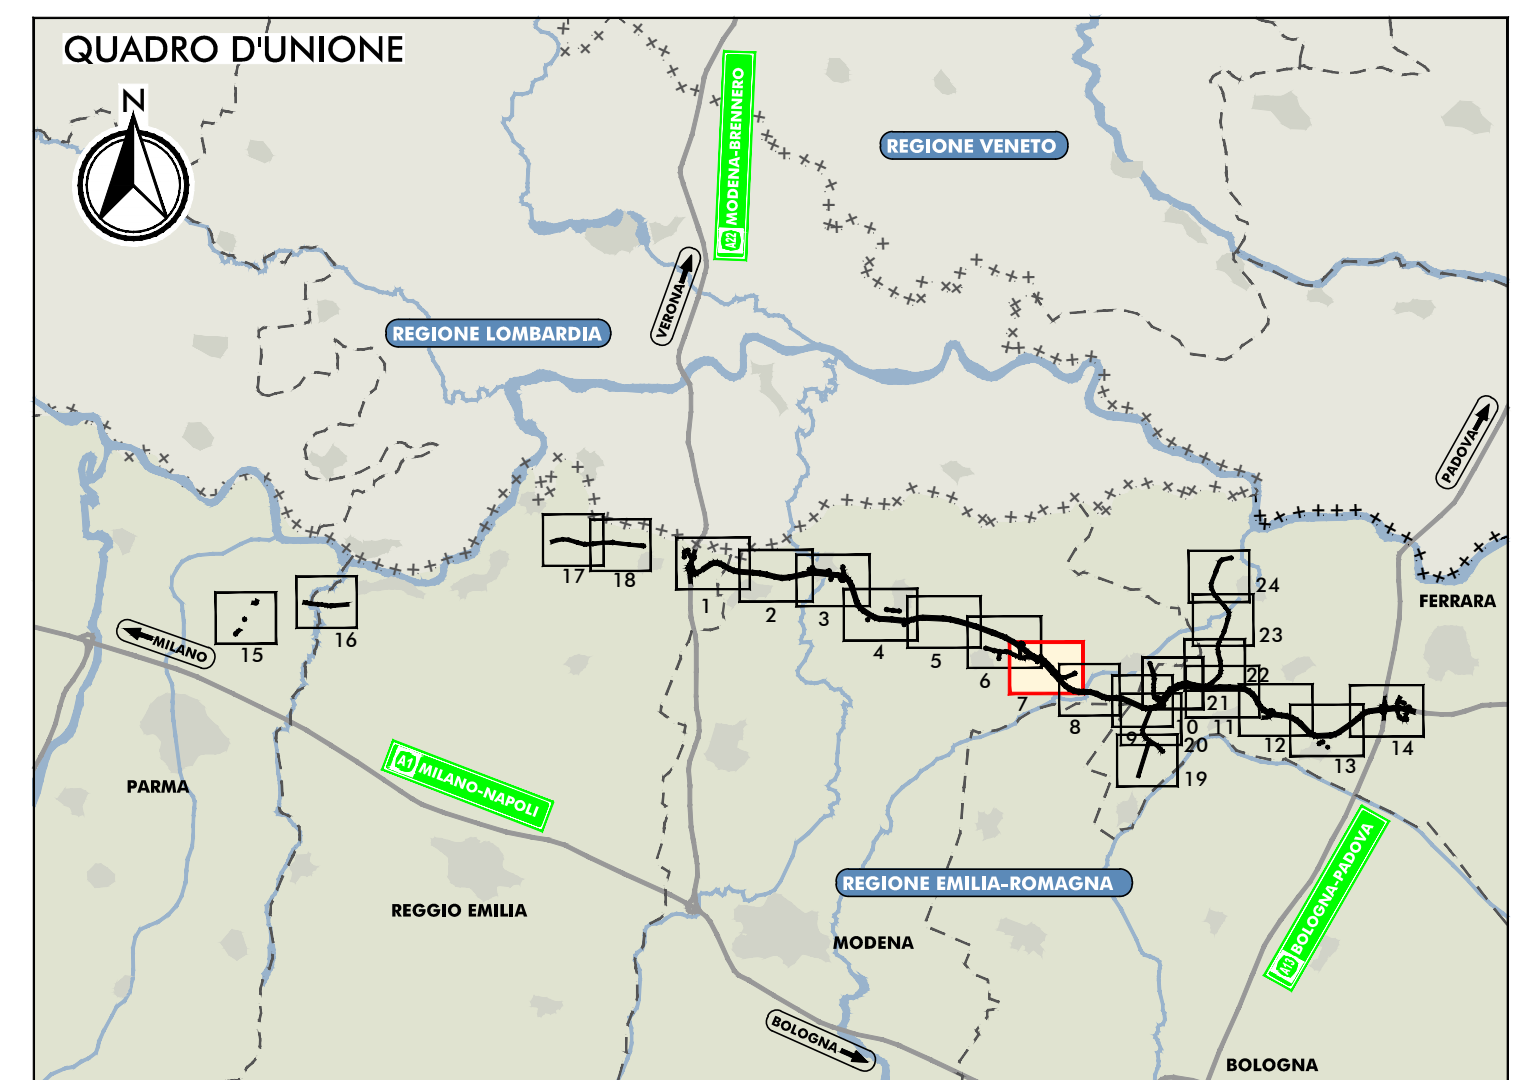

LEGENDA


| | | |
|--|--|--|
| TERRITORIO | INFRASTRUTTURE DI PROGETTO | INDIRIZZI PRODUTTIVI DELLE AZIENDE AGRICOLE IN BUFFER (Dm. 500m SERR) |
| +++++ CONFINI REGIONALI | ===== TRACCIATO AUTOSTRADALE DI PROGETTO | ===== CEREALICOLO |
| --- CONFINI PROVINCIALI | ===== INTERVENTI LOCALI DI COLLEGAMENTO VIARIO AL SISTEMA AUTOSTRADALE | ===== FRUTTUICOLA |
| CONFINI COMUNALI | ===== VIABILITÀ DI ADOZIONE AL SISTEMA AUTOSTRADALE | ===== BOVINI DA LATTE |
| ===== CORSI D'ACQUA E PRESENZE IDROGRAFICHE PRINCIPALI | ===== AREE DI MITIGAZIONE | ===== SUINI |
| INFRASTRUTTURE ESISTENTI | | ===== OVICAPRINI |
| ===== AUTOSTRADE | | ===== AVICOLI |
| ===== FERROVIE | | ===== ALTRO |
| ===== STRADE STATALI | | |
| ===== STRADE PROVINCIALI | | |
| ACCESSO AI FONDI AGRICOLI | | |
| ===== PUNTI DI ACCESSO AI FONDI | | |
| ===== NUOVA VIABILITÀ DI ACCESSO | | |
| ===== VARIANTI A VIABILITÀ ESISTENTE | | |
| ===== STRADE DI ACCESSO ESISTENTI | | |

IL CONCESSIONARIO
ARC AUTOSTRADA REGIONALE CISPADANA S.P.A. E PRESSIONI GENOVA PAVIA

AUTOSTRADA REGIONALE CISPADANA
DAL CASELLO DI REGGIOLO-ROLO SULLA A22
AL CASELLO DI FERRARA SUD SULLA A13

CODICE C.U.P. 1810800000009

INTEGRAZIONI AL PROGETTO DEFINITIVO E SIA COME RICHIESTO
CON COMUNICAZIONE PROT. DVA-2013-0014126 DEL 17.06.2013
DEL MINISTERO DELL'AMBIENTE E DELLA TUTELA DEL TERRITORIO
E DEL MARE (MATTM)

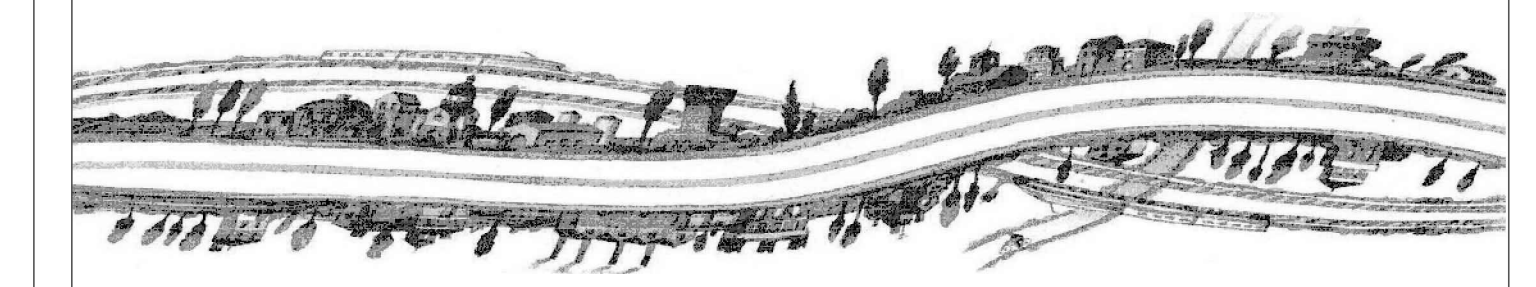

SEZIONE NOTA MATTM: GENERALE
PLANIMETRIA DELLE VIABILITÀ DI ACCESSO AI FONDI AGRICOLI - TAV 7/24

IL PROGETTISTA
Ing. Emilio Salvi
Atto Ing. Reggio Emilia n° 945

IL CONCESSIONARIO
Autosstrada Regionale Cispadana S.p.A. e Pressioni Genova Pavia

IDENTIFICAZIONE ELABORATO
ALLEGATO GEN 1.1.3.7

DATA
LUGLIO 2013

SCALA
1:5.000