

LEGENDA


<p>TERRITORIO</p> <ul style="list-style-type: none"> ----- CONFINI REGIONALI ----- CONFINI PROVINCIALI ----- CONFINI COMUNALI ----- CORSI D'ACQUA E PRESENZE IDROGRAFICHE PRINCIPALI 	<p>INFRASTRUTTURE DI PROGETTO</p> <ul style="list-style-type: none"> ----- TRACCIATO AUTOSTRADALE DI PROGETTO ----- INTERVENTI LOCALI DI COLLEGAMENTO VIARIO AL SISTEMA AUTOSTRADALE ----- VIABILITA' DI ADDIZIONE AL SISTEMA AUTOSTRADALE ----- AREE DI MITIGAZIONE
<p>INFRASTRUTTURE ESISTENTI</p> <ul style="list-style-type: none"> ----- AUTOSTRADE ----- FERROVIE ----- STRADE STATALI ----- STRADE PROVINCIALI 	<p>INDIRIZZI PRODUTTIVI DELLE AZIENDE AGRICOLE IN BUFFER (SENZA DOTTI SAUR)</p> <ul style="list-style-type: none"> ----- CEREALICOLO ----- FRUTTICOLO ----- BOVINI DA LATTE ----- BOVINI DA CARNE ----- SUINI ----- OVICAPRINI ----- AVICOLI ----- ALTRO
<p>ACCESSO AI FONDI AGRICOLI</p> <ul style="list-style-type: none"> ----- PUNTI DI ACCESSO AI FONDI ----- NUOVA VIABILITA' DI ACCESSO ----- VARIANTI A VIABILITA' ESISTENTE ----- STRADE DI ACCESSO ESISTENTI 	

IL CONCESSIONARIO
ARC AUTOSTRADA REGIONALE CISPADANA

IL CONCESSIONARIO
ARC AUTOSTRADA REGIONALE CISPADANA

AUTOSTRADA REGIONALE CISPADANA
 DAL CASELLO DI REGGIOLO-ROLO SULLA A22
 AL CASELLO DI FERRARA SUD SULLA A13
 CODICE C.U.P. E8180800060009

INTEGRAZIONI AL PROGETTO DEFINITIVO E SIA COME RICHIESTO CON COMUNICAZIONE PROT. DVA-2013-0014126 DEL 17.06.2013 DEL MINISTERO DELL'AMBIENTE E DELLA TUTELA DEL TERRITORIO E DEL MARE (MATTM)

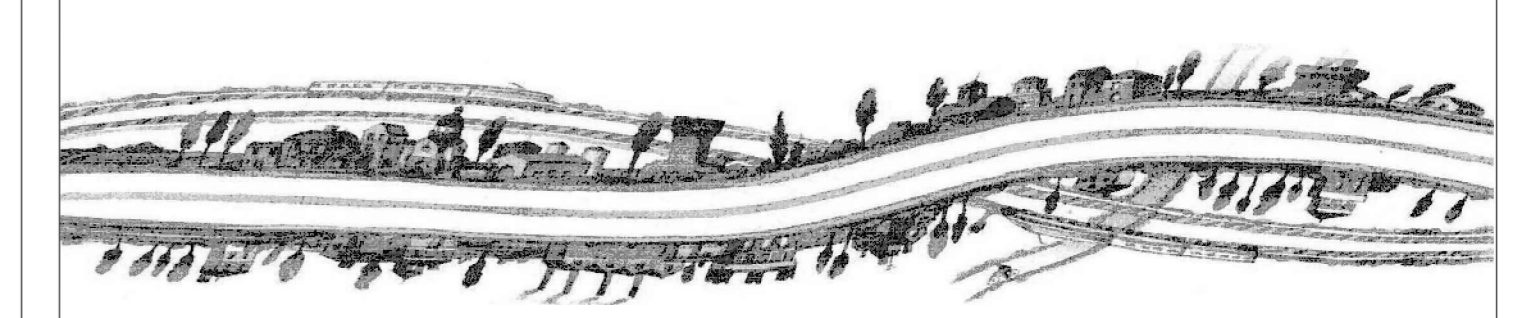

SEZIONE NOTA MATTM: GENERALE
 PLANIMETRIA DELLE VIABILITA' DI ACCESSO AI FONDI AGRICOLI - TAV 8/24

IL PROGETTISTA
 Ing. Emilia Sali
 Abbo Ing. Reggio Emilia n° 945

IL CONCESSIONARIO
 Autostada Regionale Cispadana S.p.A.
 IL PRESIDENTE
 Giancarlo Pizzardi