


LEGENDA

- AREA DISPONIBILITÀ CATASTALE
- 1 nuova cab. VIA G. MARCONI 1
Comune di Barbona - Foglio 11, particella 183
- 2 CAB. MIOTTO L. (aggiunta 2 scomparti linea DY803)
Comune di Vescovana - Foglio 14, particella 127
- 3 nuova cab. VIA CANALETTA
Comune di Vescovana - Foglio 8, particella 69
- 4 nuova cab. VIA G. MARCONI SEZ
Comune di Stanghella - Foglio 17, particella 638
- 5 nuova cab. VIA GORZONE S.
Comune di Stanghella - Foglio 15, particella 66
- 6 nuova CP STANGHELLA
Comune di Stanghella - Foglio 8, particella 98 - 100
- NUOVO CAVIDOTTO INTERRATO
- POTENZIAMENTO ELETTRODOTTO ESISTENTE
- NUOVO ELETTRODOTTO

1	Emissione per Integrazione - MIC Prot. 9402-P del 29/05/2023	PR	GG	F. Rapicavoli	09/10/2023
0	Prima Emissione	AS/MB	GG	GC	12/2022
Rev.	Descrizione	Redatto	Verificato	Approvato	Data

Proponente:	TEP RENEWABLES (BARBONA PV) S.R.L. Piazzale Giulio Douhet, 25 - 00143 Roma P.IVA e C.F 16882221001- REA RM - 1681814
Progetto:	IMPIANTO AGRIVOLTAICO POTENZA NOMINALE 15,48 MWp POTENZA IN IMMISSIONE 13,01 MW Comune di Barbona (PD)
Progettisti:	ING. GIULIA GIOMBINI Iscritta all'Ordine degli Ingegneri della Provincia di Viterbo al n. 1009 sez. A
Tavola:	Inquadramento catastale impianto e connessione
Rif: 22-00062-IT-BARBONA_PG-T07	
Tav. n°: PG-T07	
Foglio 1/5	
Scala: 1:2000	
E' VIETATA LA RIPRODUZIONE DI QUESTO DOCUMENTO SENZA PREVENTIVA AUTORIZZAZIONE SCRITTA DELLA TEP RENEWABLES ITALIA S.R.L	

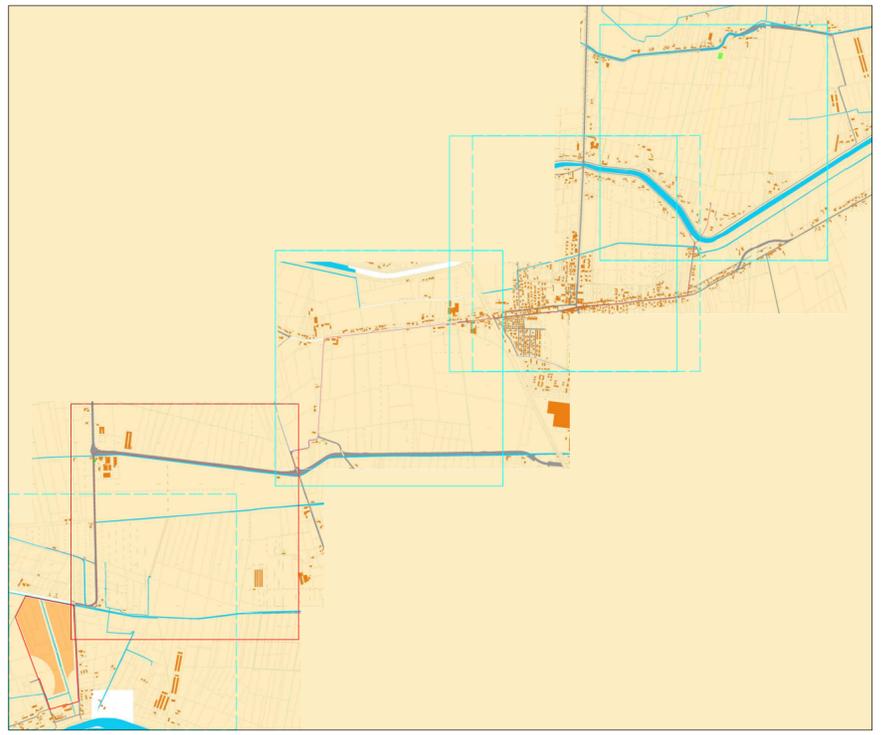

LEGENDA

- AREA DISPONIBILITÀ CATASTALE
- 1 nuova cab. VIA G. MARCONI 1
Comune di Barbona - Foglio 11, particella 183
- 2 CAB MIOTTO L. (aggiunta 2 scomparti linea DY803)
Comune di Vescovana - Foglio 14, particella 127
- 3 nuova cab. VIA CANALETTA
Comune di Vescovana - Foglio 8, particella 69
- 4 nuova cab. VIA G. MARCONI SEZ
Comune di Stanghella - Foglio 17, particella 638
- 5 nuova cab. VIA GORZONE S.
Comune di Stanghella - Foglio 15, particella 66
- 6 nuova CP STANGHELLA
Comune di Stanghella - Foglio 8, particella 98 - 100
- NUOVO CAVIDOTTO INTERRATO
- POTENZIAMENTO ELETTRODOTTO ESISTENTE
- NUOVO ELETTRODOTTO

1	Emissione per Integrazione - MIC Prot. 9402-P del 29/05/2023	PR	GG	F. Rapicavoli	09/10/2023
0	Prima Emissione	AS/MB	GG	GC	12/2022
Rev.	Descrizione	Redatto	Verificato	Approvato	Data

Proponente: **TEP RENEWABLES (BARBONA PV) S.R.L**
Piazzale Giulio Douhet, 25 - 00143 Roma
P.IVA e C.F 16882221001- REA RM - 1681814

Progetto: **IMPIANTO AGRIVOLTAICO**
POTENZA NOMINALE 15,48 MWp
POTENZA IN IMMISSIONE 13,01 MW
Comune di Barbona (PD)

PROGETTO DEFINITIVO
Art.23 del D.Lgs 152/2006 e ss. mm. ii
Art.12 del D.Lgs 387/2003 e ss. mm. ii

Progettisti: **ING. GIULIA GIOMBINI** Iscritta all'Ordine degli Ingegneri della Provincia di Viterbo al n. 1009 sez. A

Tavola: **Inquadramento catastale impianto e connessione**

Tav. n°:
PG-T07
Foglio 2/5
Scala: 1:2000

Rif: 22-00062-IT-BARBONA_PG-T07

E' VIETATA LA RIPRODUZIONE DI QUESTO DOCUMENTO SENZA PREVENTIVA AUTORIZZAZIONE SCRITTA DELLA TEP RENEWABLES ITALIA S.R.L



LEGENDA

- AREA DISPONIBILITÀ CATASTALE
- 1 nuova cab. VIA G. MARCONI 1
Comune di Barbona - Foglio 11, particella 183
- 2 CAB. MIOTTO L. (aggiunta 2 scomparti linea DY803)
Comune di Vescovana - Foglio 14, particella 127
- 3 nuova cab. VIA CANALETTA
Comune di Vescovana - Foglio 8, particella 69
- 4 nuova cab. VIA G. MARCONI SEZ
Comune di Stanghella - Foglio 17, particella 638
- 5 nuova cab. VIA GORZONE S.
Comune di Stanghella - Foglio 15, particella 66
- 6 nuova CP STANGHELLA
Comune di Stanghella - Foglio 8, particella 98 - 100
- NUOVO CAVIDOTTO INTERRATO
- POTENZIAMENTO ELETTRODOTTO ESISTENTE
- NUOVO ELETTRODOTTO

1	Emissione per Integrazione - MIC Prot. 9402-P del 29/05/2023	PR	GG	F. Rapicavoli	09/10/2023
0	Prima Emissione	AS/MB	GG	GC	12/2022
Rev.	Descrizione	Redatto	Verificato	Approvato	Data

Proponente: **TEP RENEWABLES (BARBONA PV) S.R.L.**
Piazzale Giulio Douhet, 25 - 00143 Roma
P.IVA e C.F. 16882221001- REA RM - 1681814

Progetto: **IMPIANTO AGRIVOLTAICO**
POTENZA NOMINALE 15,48 MWp
POTENZA IN IMMISSIONE 13,01 MW
Comune di Barbona (PD)

PROGETTO DEFINITIVO
Art.23 del D.Lgs 152/2006 e ss. mm. ii
Art.12 del D.Lgs 387/2003 e ss. mm. ii

Progettisti: **ING. GIULIA GIOMBINI** Iscritta all'Ordine degli Ingegneri della Provincia di Viterbo al n. 1009 sez. A


Tavola: **Inquadramento catastale impianto e connessione**

Tav. n°:
PG-T07

Foglio 3/5
Scala: 1:2000

Rif: 22-00062-IT-BARBONA_PG-T07

E' VIETATA LA RIPRODUZIONE DI QUESTO DOCUMENTO SENZA PREVENTIVA AUTORIZZAZIONE SCRITTA DELLA TEP RENEWABLES ITALIA S.R.L

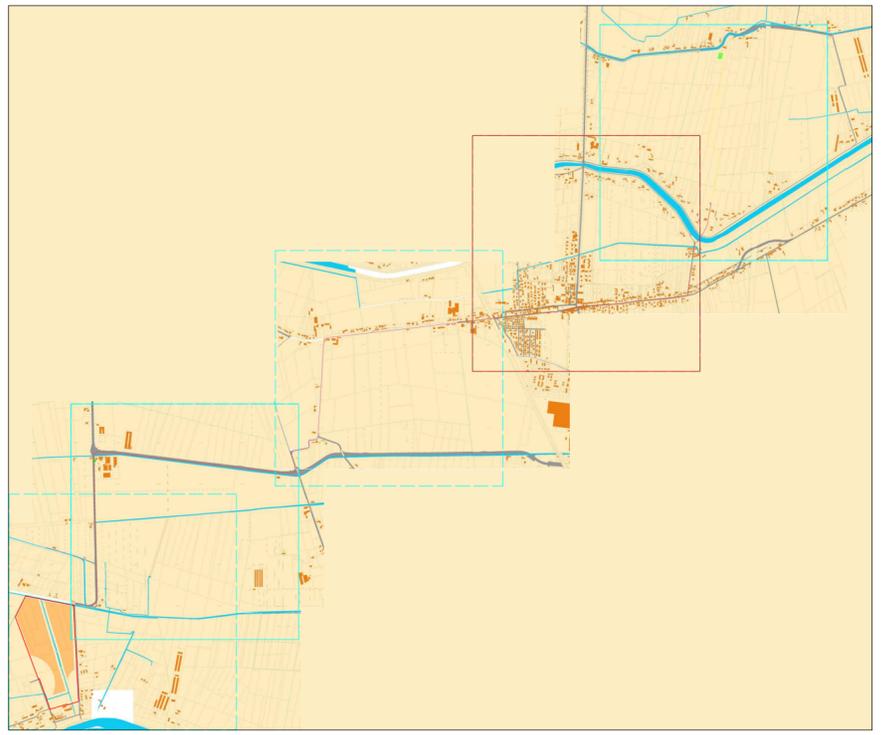



LEGENDA

- AREA DISPONIBILITÀ CATASTALE
- 1 nuova cab. VIA G. MARCONI 1
Comune di Barbona - Foglio 11, particella 183
- 2 CAB. MIOTTO L. (aggiunta 2 scomparti linea DY803)
Comune di Vescovana - Foglio 14, particella 127
- 3 nuova cab. VIA CANALETTA
Comune di Vescovana - Foglio 8, particella 69
- 4 nuova cab. VIA G. MARCONI SEZ
Comune di Stanghella - Foglio 17, particella 638
- 5 nuova cab. VIA GORZONE S.
Comune di Stanghella - Foglio 15, particella 66
- 6 nuova CP STANGHELLA
Comune di Stanghella - Foglio 8, particella 98 - 100
- NUOVO CAVIDOTTO INTERRATO
- POTENZIAMENTO ELETTRODOTTO ESISTENTE
- NUOVO ELETTRODOTTO

1	Emissione per Integrazione - MIC Prot. 9402-P del 29/05/2023	PR	GG	F. Rapicavoli	09/10/2023
0	Prima Emissione	AS/MB	GG	GC	12/2022
Rev.	Descrizione	Redatto	Verificato	Approvato	Data

Proponente:	TEP RENEWABLES (BARBONA PV) S.R.L Piazzale Giulio Douhet, 25 - 00143 Roma P.IVA e C.F. 16882221001- REA RM - 1681814
Progetto:	IMPIANTO AGRIVOLTAICO POTENZA NOMINALE 15,48 MWp POTENZA IN IMMISSIONE 13,01 MW Comune di Barbona (PD)
Progettisti:	PROGETTO DEFINITIVO Art.23 del D.Lgs 152/2006 e ss. mm. ii Art.12 del D.Lgs 387/2003 e ss. mm. ii
Tavola:	Inquadramento catastale impianto e connessione
Rif: 22-00062-IT-BARBONA_PG-T07	Tav. n°: PG-T07 Foglio 4/5 Scala: 1:2000

E' VIETATA LA RIPRODUZIONE DI QUESTO DOCUMENTO SENZA PREVENTIVA AUTORIZZAZIONE SCRITTA DELLA TEP RENEWABLES ITALIA S.R.L

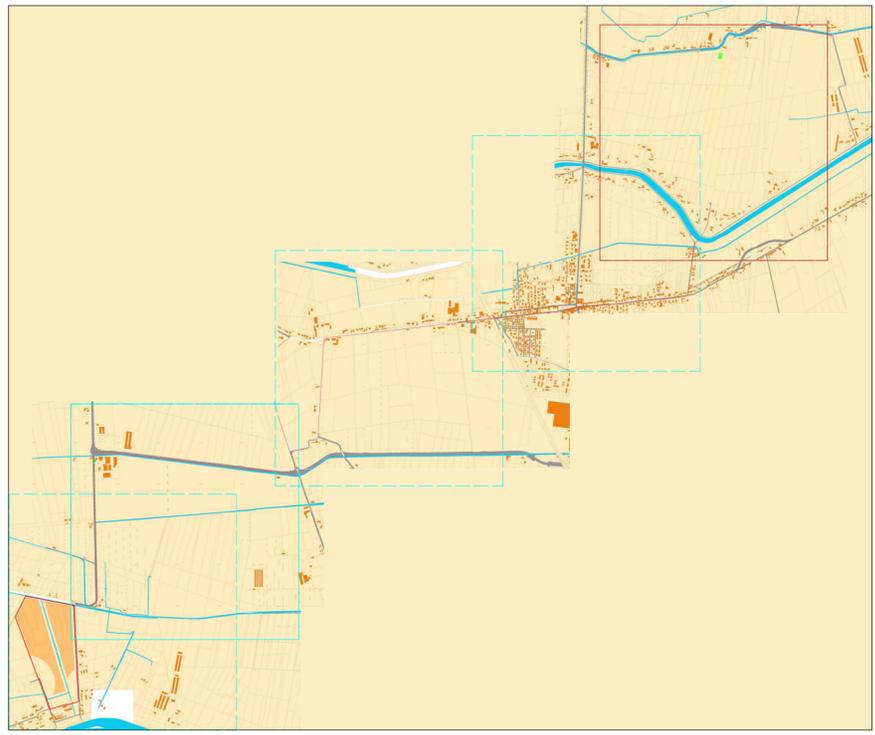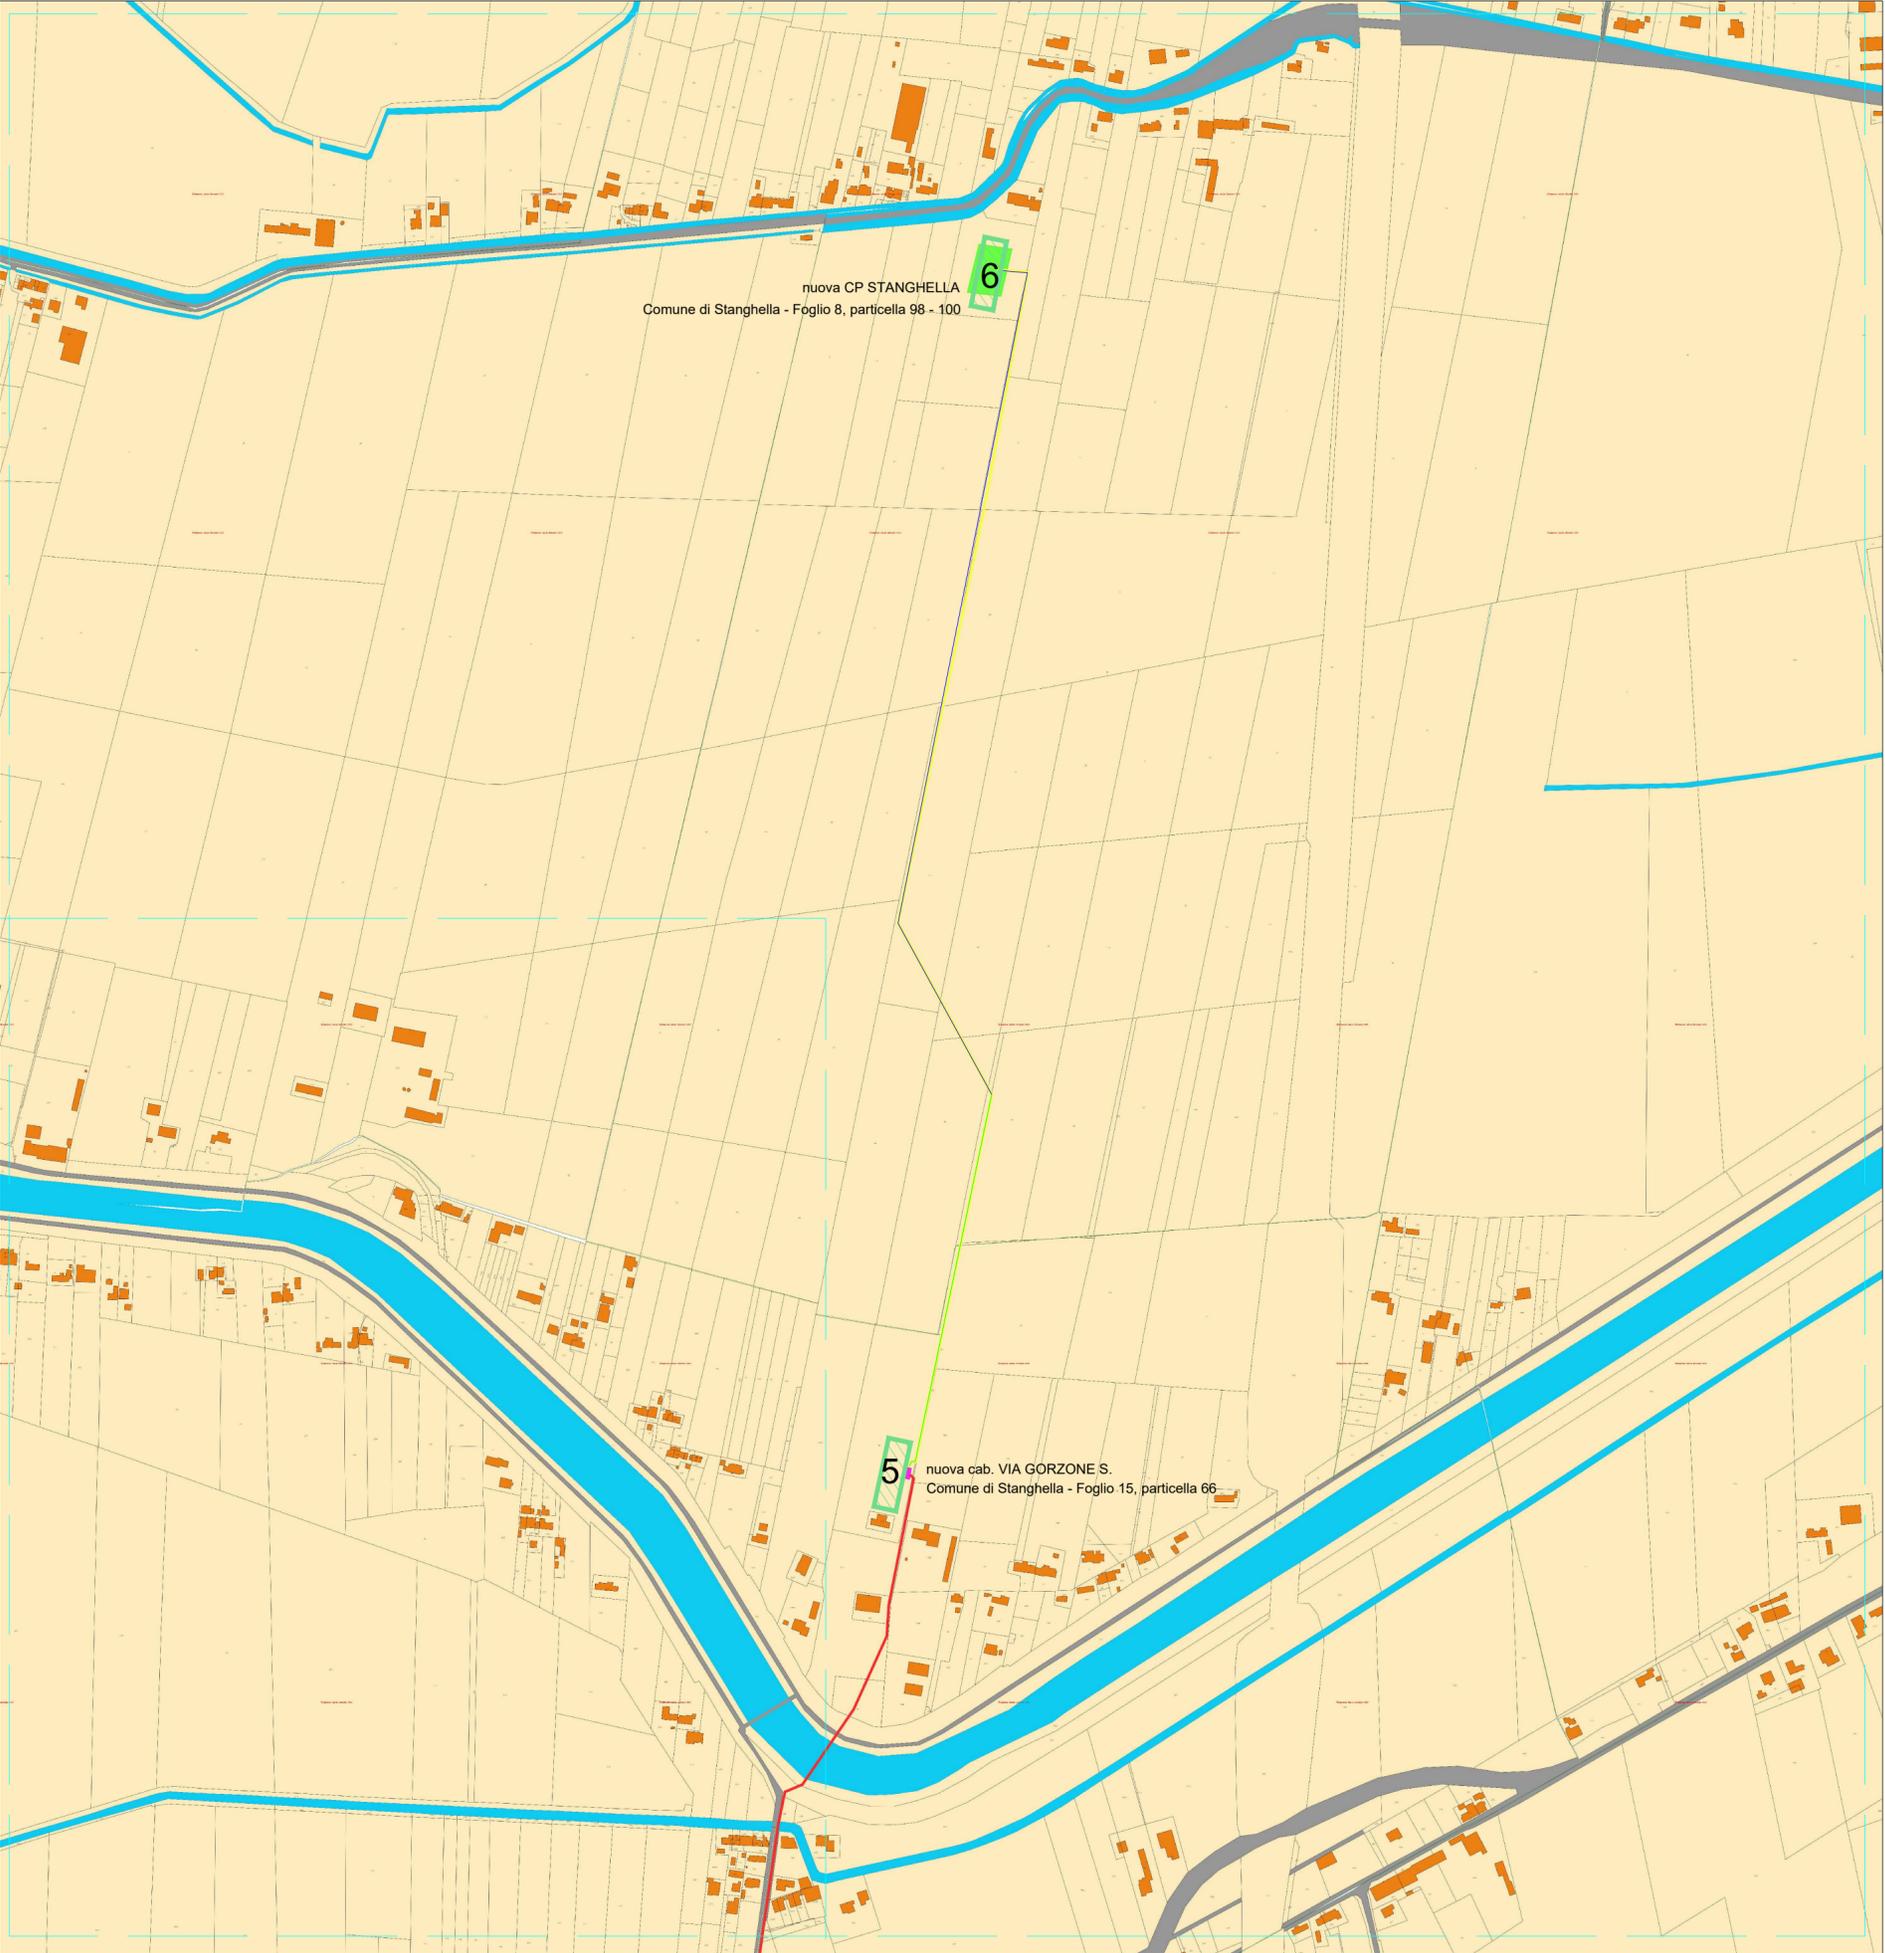

LEGENDA

- AREA DISPONIBILITÀ CATASTALE
- 1 nuova cab. VIA G. MARCONI 1
Comune di Barbona - Foglio 11, particella 183
- 2 CAB. MIOTTO L. (aggiunta 2 scomparti linea DY803)
Comune di Vescovana - Foglio 14, particella 127
- 3 nuova cab. VIA CANALETTA
Comune di Vescovana - Foglio 8, particella 69
- 4 nuova cab. VIA G. MARCONI SEZ
Comune di Stanghella - Foglio 17, particella 638
- 5 nuova cab. VIA GORZONE S.
Comune di Stanghella - Foglio 15, particella 66
- 6 nuova CP STANGHELLA
Comune di Stanghella - Foglio 8, particella 98 - 100
- NUOVO CAVIDOTTO INTERRATO
- POTENZIAMENTO ELETTRODOTTO ESISTENTE
- NUOVO ELETTRODOTTO

1	Emissione per Integrazione - MIC Prot. 9402-P del 29/05/2023	PR	GG	F. Rapticavoli	09/10/2023
0	Prima Emissione	AS/MB	GG	GC	12/2022
Rev.	Descrizione	Redatto	Verificato	Approvato	Data

Proponente: **TEP RENEWABLES (BARBONA PV) S.R.L.**
Piazzale Giulio Douhet, 25 - 00143 Roma
P.IVA e C.F. 16882221001- REA RM - 1681814

Progetto: **IMPIANTO AGRIVOLTAICO**
POTENZA NOMINALE 15,48 MWp
POTENZA IN IMMISSIONE 13,01 MW
Comune di Barbona (PD)

PROGETTO DEFINITIVO
Art.23 del D.Lgs 152/2006 e ss. mm. ii
Art.12 del D.Lgs 387/2003 e ss. mm. ii

Progettisti: **ING. GIULIA GIOMBINI** Iscritta all'Ordine degli Ingegneri della Provincia di Viterbo al n. 1009 sez. A

Tavola: **Inquadramento catastale impianto e connessione**

Rif: 22-00062-IT-BARBONA_PG-T07
E' VIETATA LA RIPRODUZIONE DI QUESTO DOCUMENTO SENZA PREVENTIVA AUTORIZZAZIONE SCRITTA DELLA TEP RENEWABLES ITALIA S.R.L.

Tav. n°:
PG-T07
Foglio 5/5
Scala: 1:2000