


"D05" (ex 1FE)  
VIABILITA' DI ADDUZIONE  
AL SISTEMA AUTOSTRADALE  
Raccordo Bordenone-Cento  
Autostrada Cispadana  
(TRATTO C)

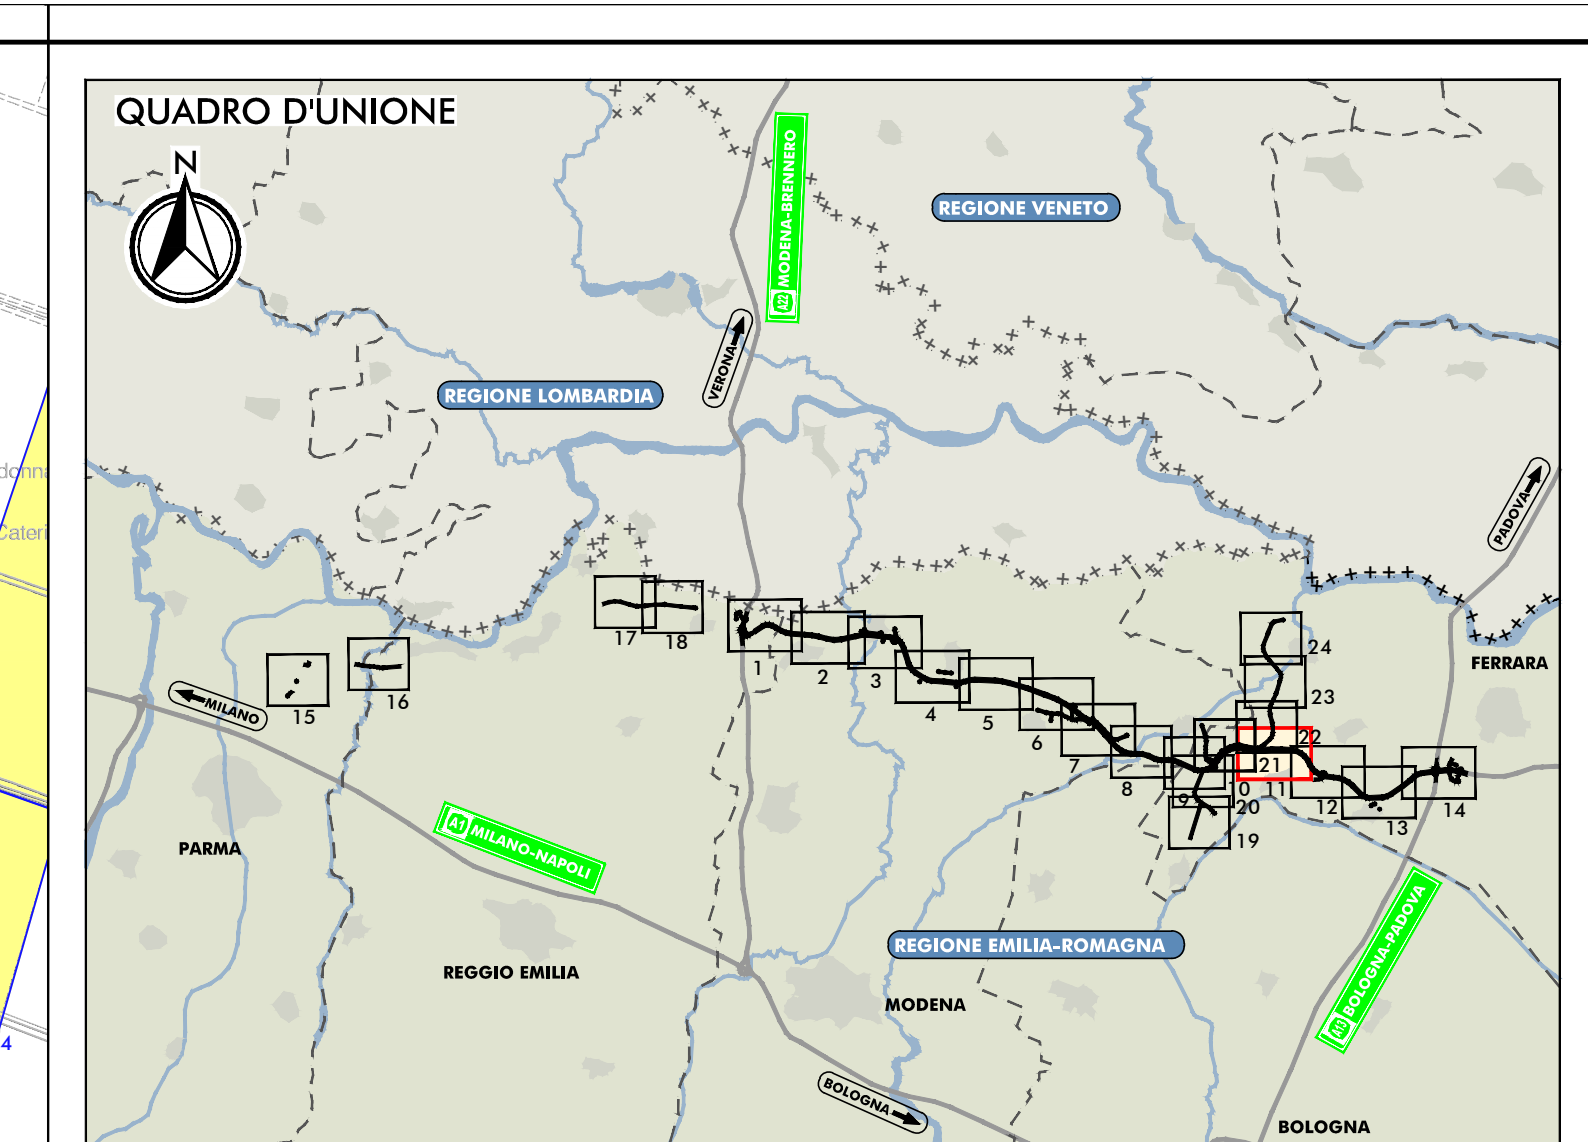

- LEGENDA**
- |  |  |
|--|--|
| <b>TERRITORIO</b>                                      | <b>INFRASTRUTTURE DI PROGETTO</b>  |
| +++++ CONFINI REGIONALI                                | TRACCIATO AUTOSTRADALE DI PROGETTO   |
| --- CONFINI PROVINCIALI                                | INTERVENTI LOCALI DI COLLEGAMENTO VIARIO AL SISTEMA AUTOSTRADALE             |
| ..... CONFINI COMUNALI                                 | VIABILITA' DI ADDUZIONE AL SISTEMA AUTOSTRADALE                              |
| ..... CORSI D'ACQUA E PRESENZE IDROGRAFICHE PRINCIPALI | AREE DI MITIGAZIONE  |
| <b>INFRASTRUTTURE ESISTENTI</b>                        | <b>INDIRIZZI PRODUTTIVI DELLE AZIENDE AGRICOLE IN BUFFER (DIRETTORI SGR)</b> |
| ..... AUTOSTRADE                                       | CERALICOLO   |
| ..... FERROVIE   | FRUTTICOLO   |
| ..... STRADE STATALI                                   | BOVINI DA LATTE  |
| ..... STRADE PROVINCIALI                               | BOVINI DA CARNE  |
| <b>ACCESSO AI FONDI AGRICOLI</b>                       | SUINI  |
| ..... PUNTI DI ACCESSO AI FONDI                        | OVICAPRINI   |
| ..... NUOVA VIABILITA' DI ACCESSO                      | AVICOLI  |
| ..... VARIANTI A VIABILITA' ESISTENTE                  | ALTRO  |
| ..... STRADE DI ACCESSO ESISTENTI                      |  |

IL CONCESSIONARIO  
**ARC** AUTOSTRADA REGIONALE CISPADANA

**AUTOSTRADA REGIONALE CISPADANA**  
DAL CASELLO DI REGGIOLO-ROLO SULLA A22  
AL CASELLO DI FERRARA SUD SULLA A13  
CODICE C.U.P.: E818800000009

INTEGRAZIONI AL PROGETTO DEFINITIVO E SIA COME RICHIESTO  
CON COMUNICAZIONE PROT. DVA-2013-0014126 DEL 17.06.2013  
DEL MINISTERO DELL'AMBIENTE E DELLA TUTELA DEL TERRITORIO  
E DEL MARE (MATTM)

SEZIONE NOTA MATTM: GENERALE  
PLANIMETRIA DELLE VIABILITA' DI ACCESSO AI FONDI AGRICOLI - TAV 11/24

IL PROGETTISTA  
Ing. Emilio Saba  
Alto Ing. Roggio Emilia n° 945

IL CONCESSIONARIO  
Autosole Regionale  
Cispadana S.p.A.  
e consorzio  
Genovese Pavesi

IDENTIFICAZIONE ELABORATO  
ALLEGATO GEN 1.1.3.11

DATA  
LUGLIO 2013  
SCALA  
1:5000