PLANIMETRIA DI PROGETTO

SCALA 1:5.000

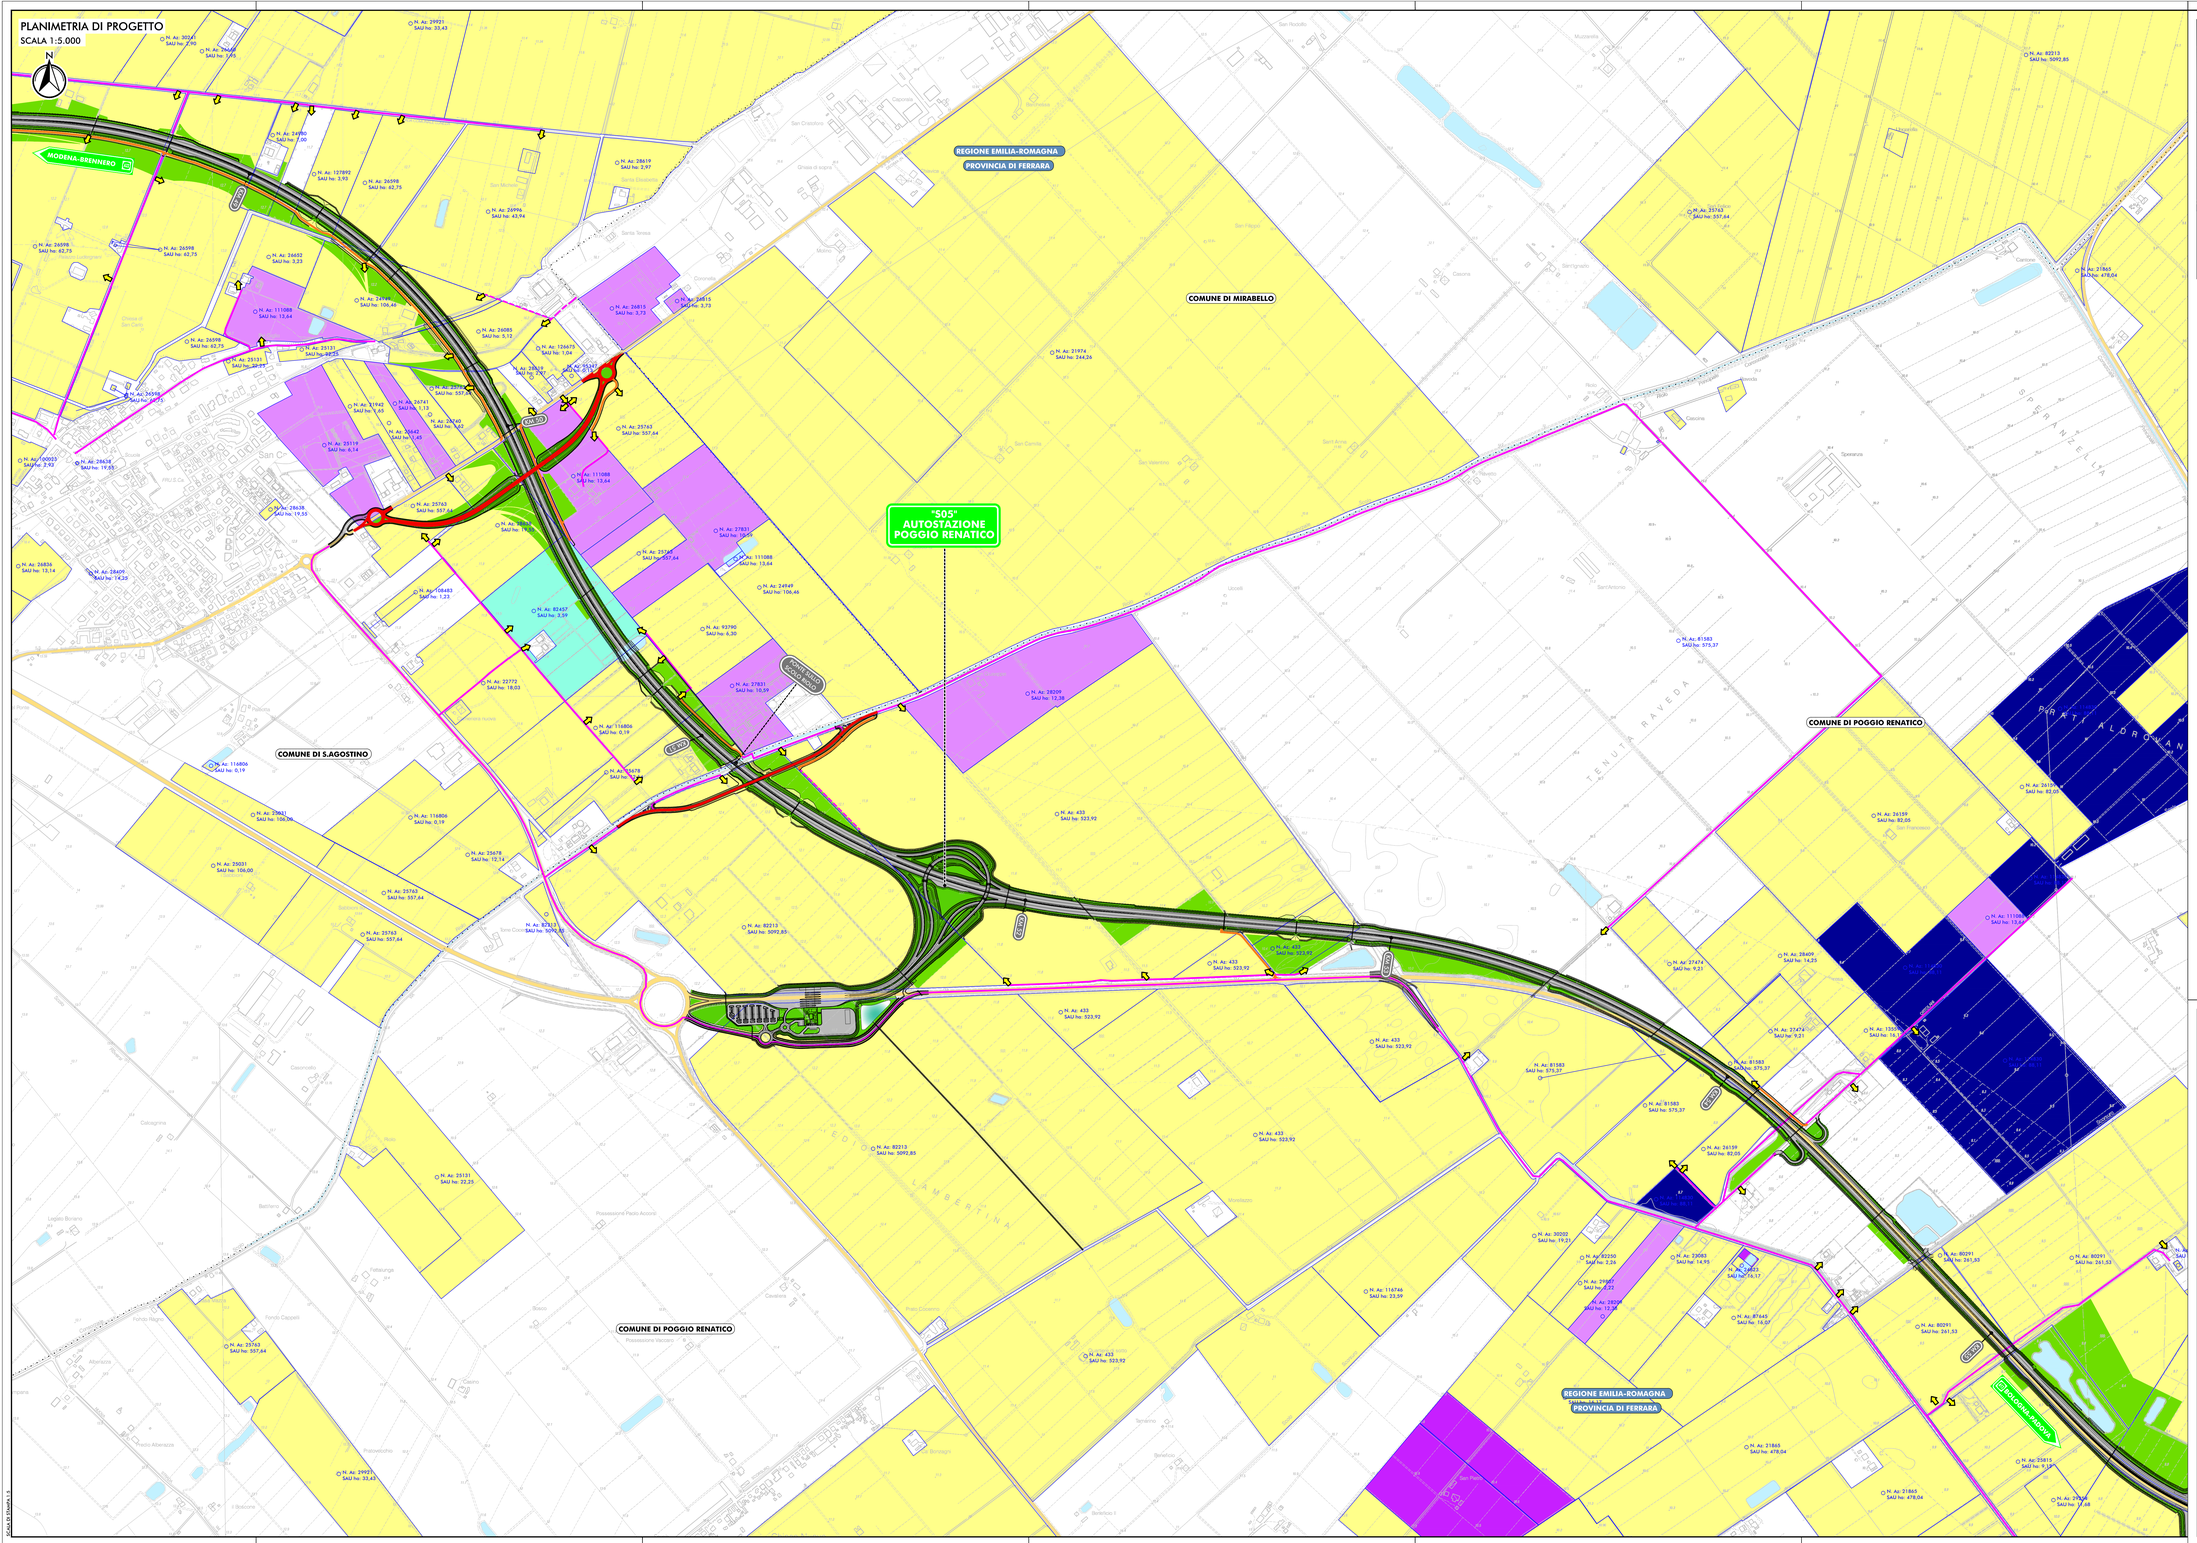

QUADRO D'UNIONE

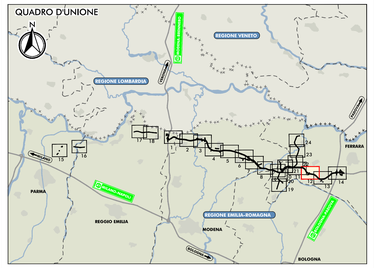

LEGENDA

TERRITORIO

- CONFINI REGIONALI
- CONFINI PROVINCIALI
- CONFINI COMUNALI
- CORSI D'ACQUA E PRESENZE IDROGRAFICHE PRINCIPALI

INFRASTRUTTURE DI PROGETTO

- TRACCIATO AUTOSTRADALE DI PROGETTO
- INTERVENTI LOCALI DI COLLEGAMENTO VIARIO AL SISTEMA AUTOSTRADALE
- VIABILITÀ DI ADDUZIONE AL SISTEMA AUTOSTRADALE
- AREE DI MITIGAZIONE

INFRASTRUTTURE ESISTENTI

- AUTOSTRADE
- FERROVIE
- STRADE STATALI
- STRADE PROVINCIALI

ACCESSO AI FONDI AGRICOLI

- PUNTI DI ACCESSO AI FONDI
- NUOVA VIABILITA' DI ACCESSO
- VARIANTI A VIABILITA' ESISTENTE
- STRADE DI ACCESSO ESISTENTI

INDIRIZZI PRODUTTIVI DELLE AZIENDE AGRICOLE IN BUFFER (fonte dati SIAR)

- CEREALICOLO
- FRUTTICOLO
- BOVINI DA LATTE
- BOVINI DA CARNE
- SUINI
- OVICAPRINI
- AVICOLI
- ALTRO

IL CONCEDENTE

Regione Emilia-Romagna

IL CONCESSIONARIO

ARC Autostrada Regionale Cispadana

AUTOSTRADA REGIONALE CISPADANA

DAL CASELLO DI REGGIOLO-ROLO SULLA A22 AL CASELLO DI FERRARA SUD SULLA A13

CODICE C.U.P. E81B08000060009

INTEGRAZIONI AL PROGETTO DEFINITIVO E SIA COME RICHIESTO CON COMUNICAZIONE PROT. DVA-2013-0014126 DEL 17.06.2013 DEL MINISTERO DELL'AMBIENTE E DELLA TUTELA DEL TERRITORIO E DEL MARE (MATTM)

SEZIONE NOTA MATTM: GENERALE

PLANIMETRIA DELLE VIABILITA' DI ACCESSO AI FONDI AGRICOLI - TAV 12/24

IL PROGETTISTA

Ing. Emilio Sabbi
Albo Ing. Reggio Emilia n° 945

IL CONCESSIONARIO

Autostrada Regionale Cispadana S.p.A.
IL PRESIDENTE
Graziano Pattarini

IDENTIFICAZIONE ELABORATO	DATA LUGLIO 2013
ALLEGATO GEN 1.1.3.12	SCALA 1:5000

IL PRESENTE DOCUMENTO NON POTRA' ESSERE COPIATO, RIPRODOTTO O ALTRIMENTI PUBBLICATO, IN TUTTO O IN PARTE, SENZA IL CONSENSO SCRITTO DEL CONCESSIONARIO. CHIUNQUE VIOLI QUANTO PREDETTO SARÀ TENUTO AL RISARCIMENTO DEI DANNI
THE DOCUMENT MAY NOT BE COPIED, REPRODUCED OR PUBLISHED, EITHER IN PART OR IN ITS ENTIRETY, WITHOUT THE WRITTEN PERMISSION OF ARCCIDI CONCESSIONAIRE. UNAUTHORIZED USE WILL BE PROSECUTED BY LAW.