
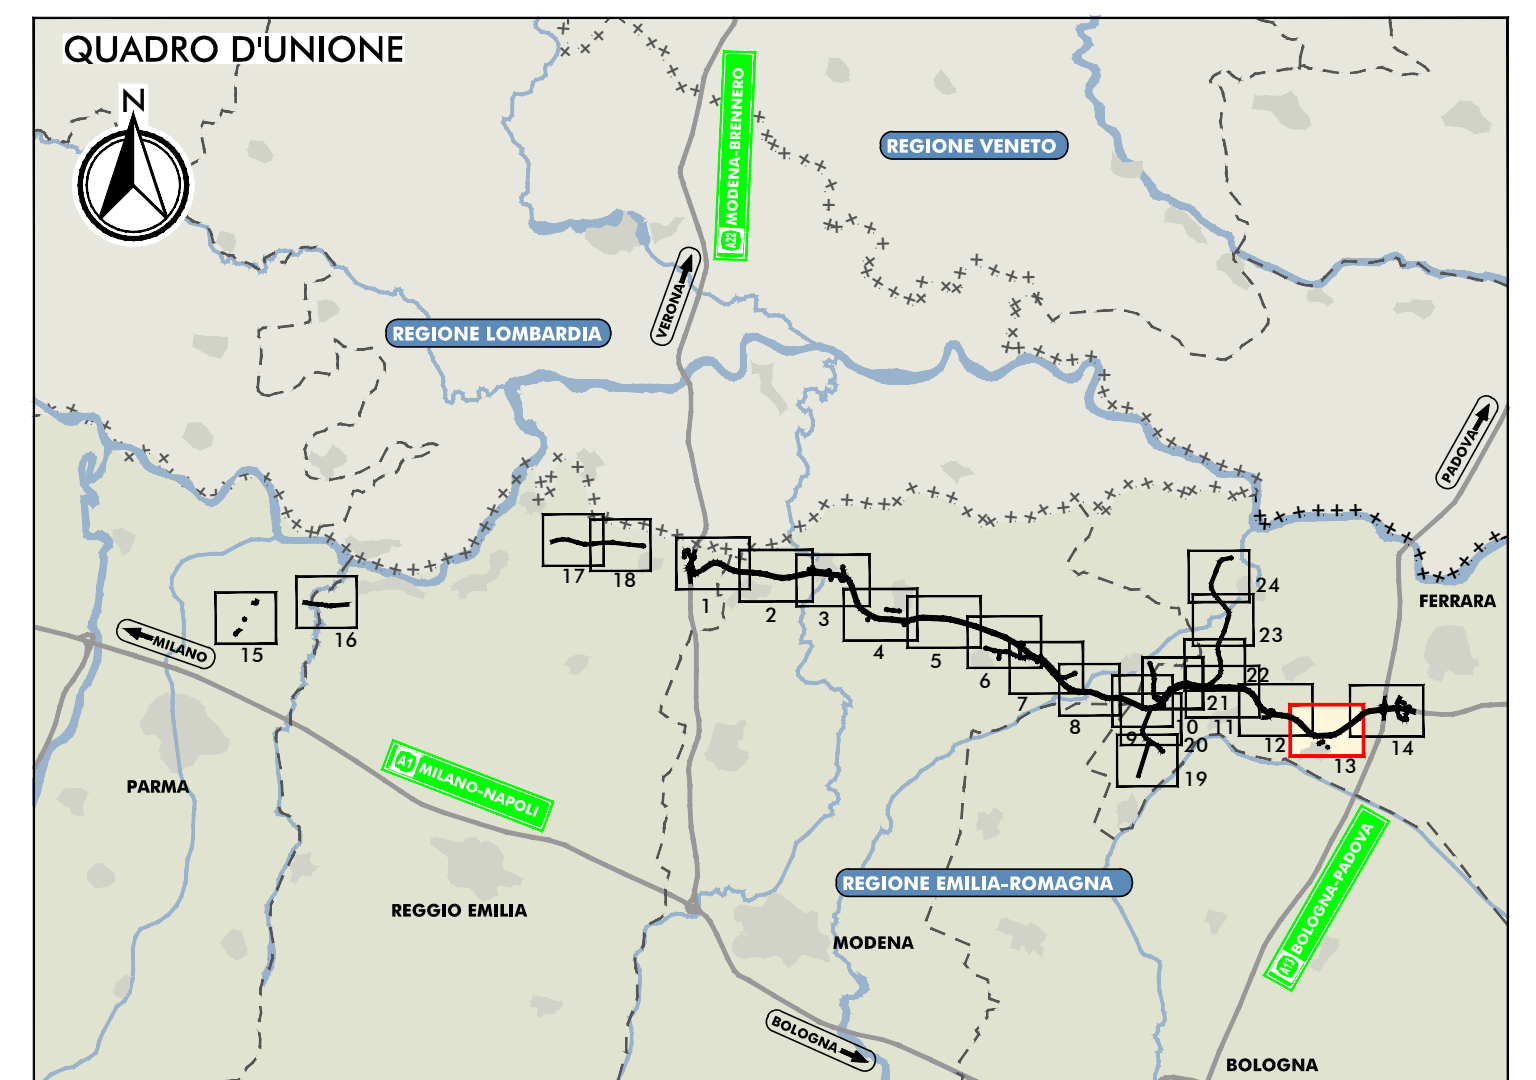


PLANIMETRIA DI PROGETTO  
SCALA 1:5.000

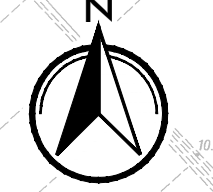

**LEGENDA**

<b>TERRITORIO</b>	<b>INFRASTRUTTURE DI PROGETTO</b>
+++++ CONFINI REGIONALI	TRACCIATO AUTOSTRADALE DI PROGETTO
--- CONFINI PROVINCIALI	INTERVENTI LOCALI DI COLLEGAMENTO VIARIO AL SISTEMA AUTOSTRADALE
..... CONFINI COMUNALI	VIABILITÀ DI ADDIZIONE AL SISTEMA AUTOSTRADALE
..... CORSI D'ACQUA E PRESENZE IDROGRAFICHE PRINCIPALI	AREE DI MITIGAZIONE
<b>INFRASTRUTTURE ESISTENTI</b>	<b>INDIRIZZI PRODUTTIVI DELLE AZIENDE AGRICOLE IN BUFFER (DASH-GH-SIAR)</b>
..... AUTOSTRADE	CERALICOLTO
..... FERROVIE	FRUTTICOLTO
..... STRADE STATALI	BOVINI DA LATTE
..... STRADE PROVINCIALI	BOVINI DA CARNE
<b>ACCESSO AI FONDI AGRICOLI</b>	SUINI
..... PUNTI DI ACCESSO AI FONDI	OVICAPRINI
..... NUOVA VIABILITÀ DI ACCESSO	AVICOLI
..... VARIANTI A VIABILITÀ ESISTENTE	ALTRO
..... STRADE DI ACCESSO ESISTENTI	

**"C10" (ex. FE03)**  
INTERVENTI LOCALI DI COLLEGAMENTO VIARIO AL SISTEMA AUTOSTRADALE  
Completamento del sistema di circoscrizione dell'abitato di Poggio Renatico

IL CONCESSIONARIO  
**ARC** AUTOSTRADA REGIONALE CISPADANA S.p.A. e PRESSIONI CISPADANA

IL CONCESSIONARIO  
**ARC** AUTOSTRADA REGIONALE CISPADANA S.p.A. e PRESSIONI CISPADANA

**AUTOSTRADA REGIONALE CISPADANA**  
DAL CASELLO DI REGGIOLO-ROLO SULLA A22  
AL CASELLO DI FERRARA SUP SULLA A13

CODICE C.U.P. 18118080060009

INTEGRAZIONI AL PROGETTO DEFINITIVO E SIA COME RICHIESTO CON COMUNICAZIONE PROT. DVA-2013-0014126 DEL 17.06.2013 DEL MINISTERO DELL'AMBIENTE E DELLA TUTELA DEL TERRITORIO E DEL MARE (MATTM)

**SEZIONE NOTA MATTM: GENERALE**  
PLANIMETRIA DELLE VIABILITÀ DI ACCESSO AI FONDI AGRICOLI - TAV 13/24

IL PROGETTISTA  
Ing. Emilio Sella  
Albo Ing. Reggio Emilia n° 945

IL CONCESSIONARIO  
Autostada Regionale Cispadana S.p.A. e PRESSIONI CISPADANA

IDENTIFICAZIONE ELABORATO  
ALLEGATO GEN 1.1.3.13

DATA  
LUGLIO 2013  
SCALA  
1:5000