

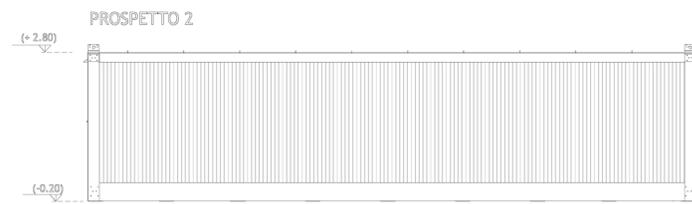
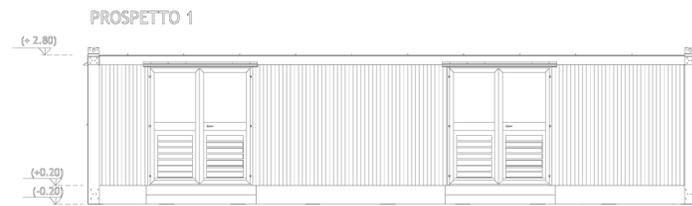
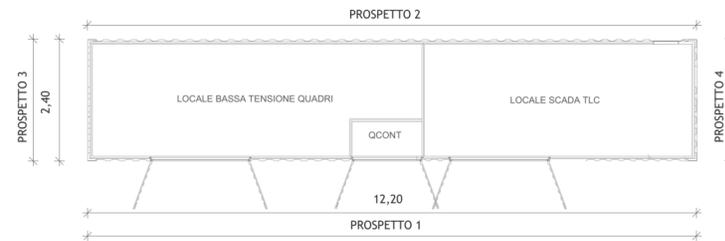
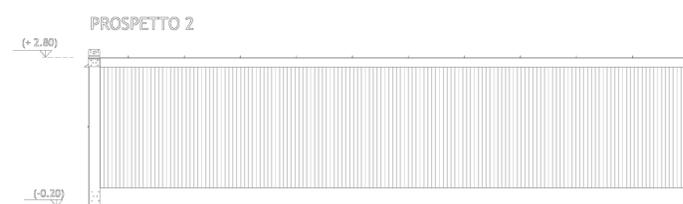


EDIFICIO BT + SCADA E TLC

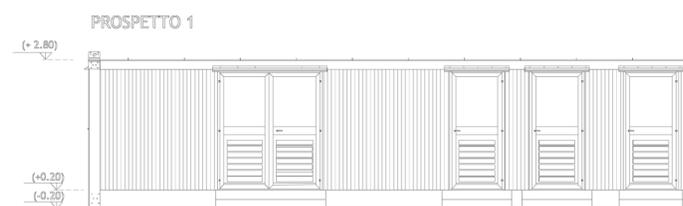

EDIFICIO QUADRI

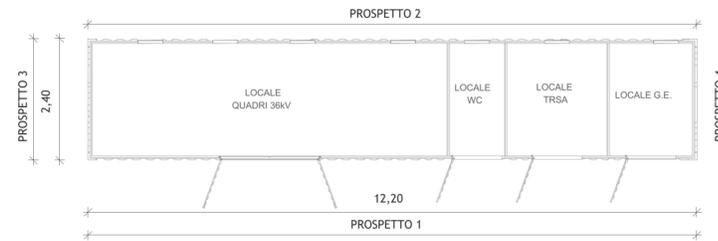

REGIONE SICILIA
PROVINCIA DI CATANIA
COMUNE DI RAMACCA

PROGETTO:

Impianto agrivoltaico per la produzione di energia elettrica da fonte solare denominato "CAPEZZANA"

Progetto Definitivo

PROPONENTE:

UKA SOLAR RAMACCA, SRL
 Via Ombrone, 14
 00198 ROMA



ELABORATO:

IUC - edificio e particolari

PROGETTISTA:

BLC s.r.l.
 Via Umberto Giordano, 152 - 90144 Palermo (PA)
 P.IVA 07007040822



Ing. Eugenio Bordonali
 Ing. Gabriella Lo Cascio



Scala:

1:100

Tavola:

10

Data:

04 Settembre 2023

Rev.

Data

Descrizione

00	04/09/2023	Prima emissione
----	------------	-----------------