SEZIONE N. : 393 — QT. PROGETTO : 486.823 — DIST.PROG. : 9799.20

SEZIONE N. : 393 — QT. PROGETTO : 486.831 — DIST.PROG. : 9800.00

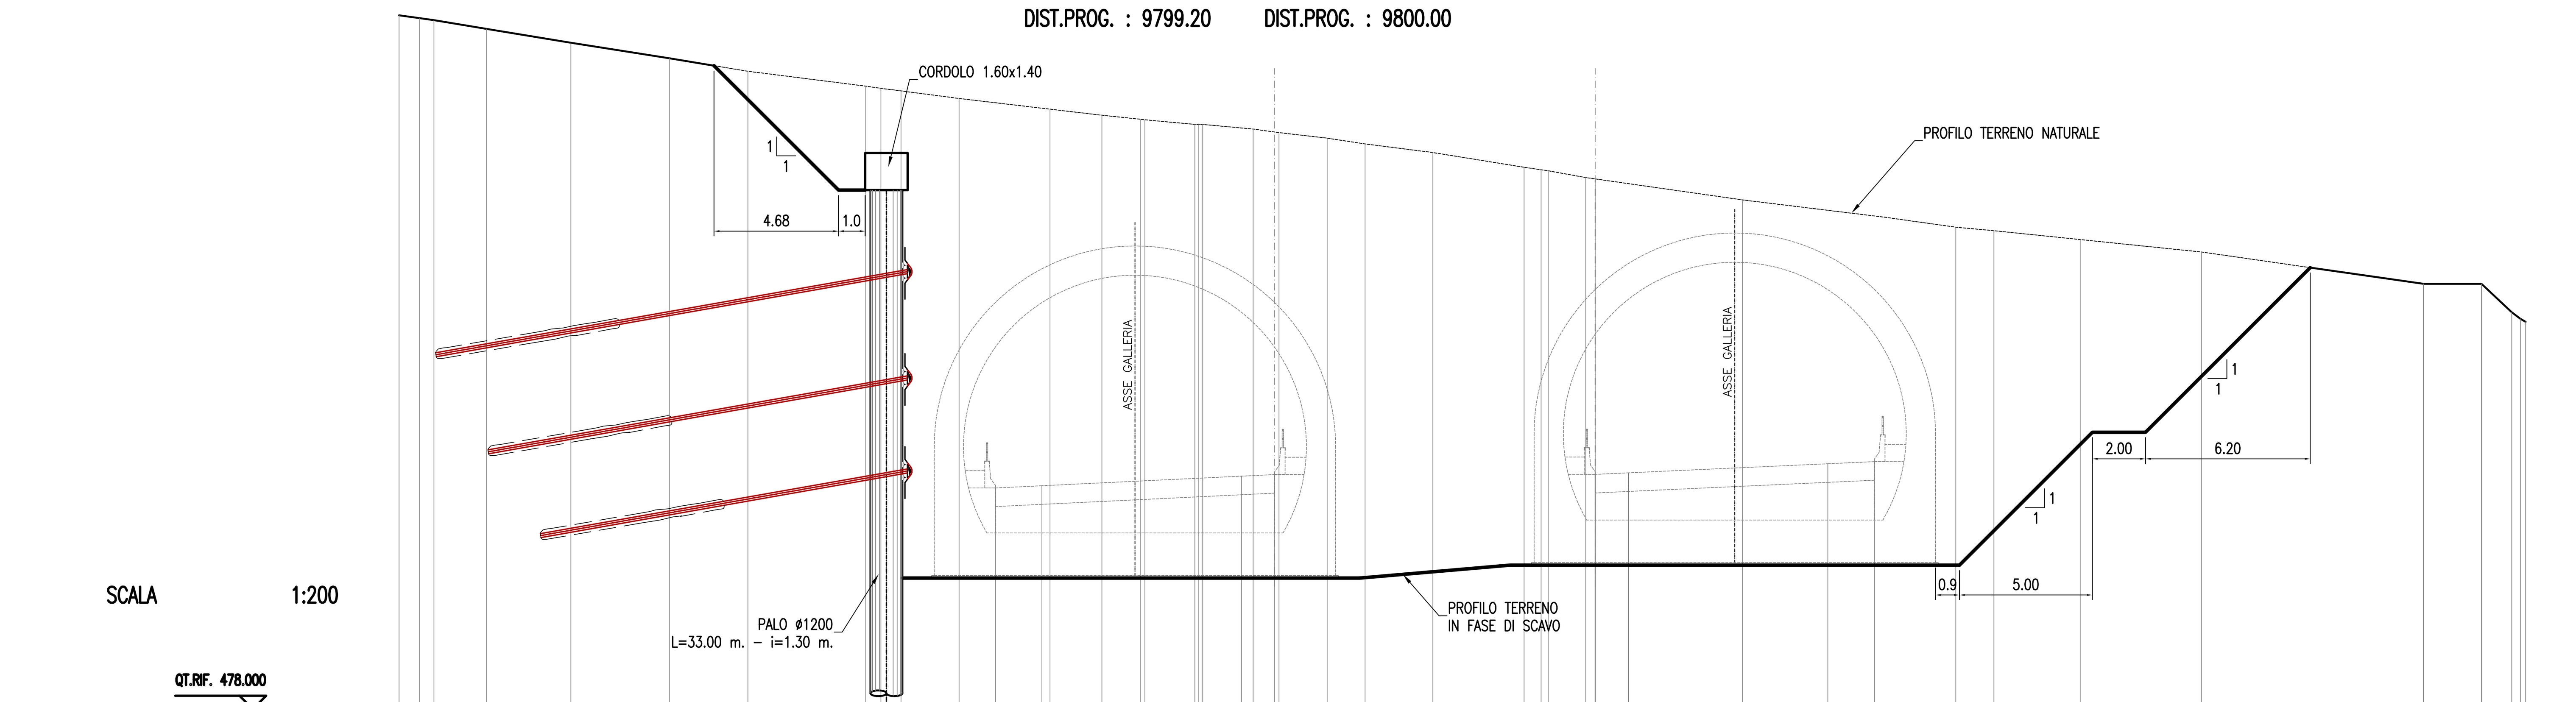

QUOTE TERRENO	504.11 504.00 503.92 503.59 503.07 502.49 502.00 501.44 501.36 501.26 500.98 500.57 500.35 500.20 500.17 500.00 500.00 500.00 499.83 499.69 499.48 499.27 498.94 498.39 498.29 498.26 498.00 497.95 497.16 496.50 496.13 496.00 495.67 495.20 494.00 494.00 492.93 492.69 492.57
DIST.PARZIALI TERRENO	0.77 0.55 1.98 3.17 3.70 2.95 4.44 0.57 0.76 2.18 3.42 1.95 1.44 1.88 1.90 0.97 1.81 1.43 2.55 3.44 0.64 1.42 0.36 5.54 5.42 2.61 1.43 3.25 4.55 8.36 2.18 1.14 0.32
QUOTE PROGETTO	486.319 486.403 486.763 486.823 486.831 486.888 487.230 487.310
DIST.PARZIALI PROGETTO	1.75 7.50 1.25 12.07 1.25 7.50 1.75

SEZIONE N. : 394 — QT. PROGETTO : 486.885 — DIST.PROG. : 9823.95

SEZIONE N. : 394 — QT. PROGETTO : 486.887 — DIST.PROG. : 9825.00

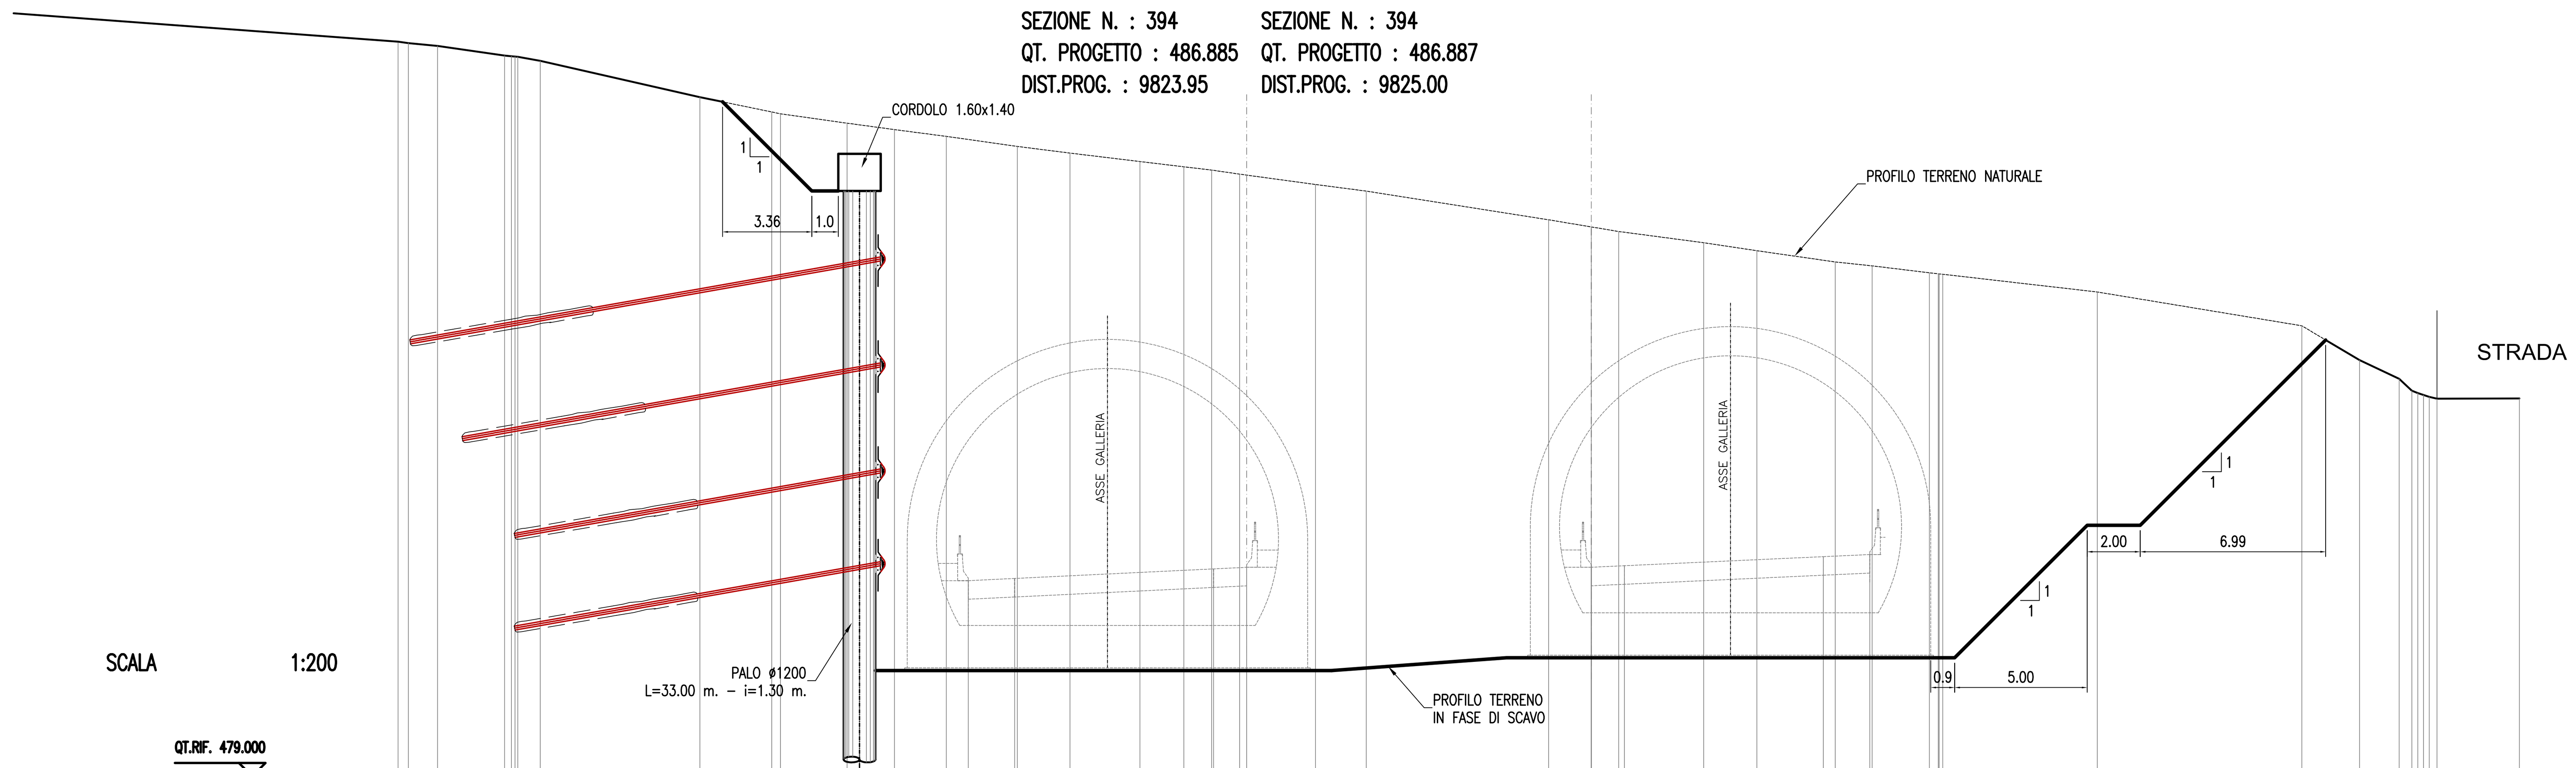

QUOTE TERRENO	506.72 506.67 506.56 506.20 506.17 506.16 506.15 506.00 504.63 504.07 504.00 503.65 503.40 503.15 502.77 502.52 502.20 502.00 501.88 501.72 501.33 501.08 500.00 499.73 499.56 499.13 498.83 498.41 498.26 498.00 497.96 497.96 497.94 497.28 496.00 494.70 494.00 493.55 493.46 493.39 493.32 493.25 493.26
DIST.PARZIALI TERRENO	0.39 1.10 2.53 0.85 6.02 2.71 0.33 2.51 1.78 1.96 2.68 1.98 2.64 1.66 1.05 1.05 2.86 1.91 6.88 1.61 1.03 3.20 2.01 2.96 1.39 2.16 0.34 5.83 7.71 2.18 1.49 0.48 3.11
QUOTE PROGETTO	486.380 486.464 486.825 486.885 486.887 486.944 487.286 487.366
DIST.PARZIALI PROGETTO	1.75 7.50 1.25 13.00 1.25 7.50 1.75

SEZIONE N. : 395 — QT. PROGETTO : 486.874 — DIST.PROG. : 9848.69

SEZIONE N. : 395 — QT. PROGETTO : 486.869 — DIST.PROG. : 9850.00

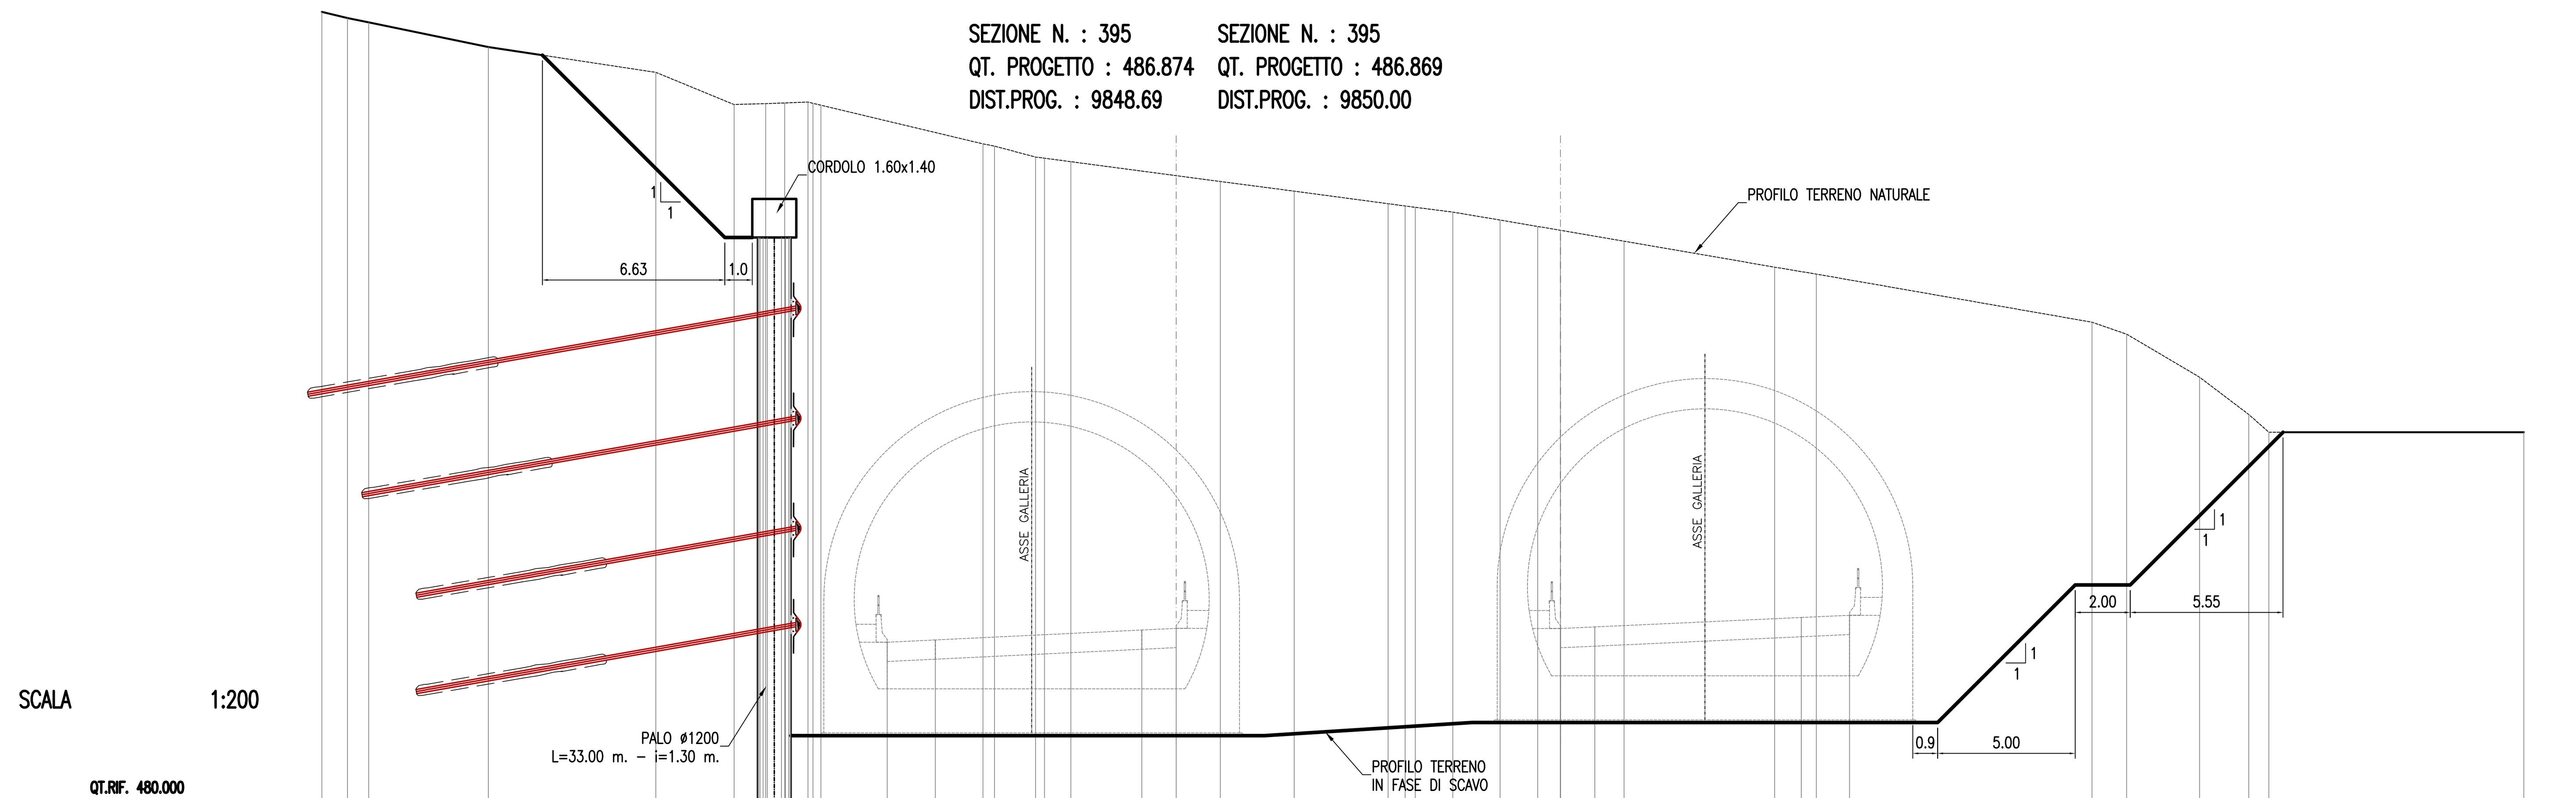

QUOTE TERRENO	509.28 509.05 508.90 508.00 507.08 505.91 505.94 505.97 506.00 505.95 505.88 504.48 504.40 504.00 503.96 503.83 503.11 502.76 502.31 502.22 502.17 502.00 501.71 501.48 501.34 500.94 500.00 499.75 498.00 497.56 496.00 494.65 494.00 494.00
DIST.PARZIALI TERRENO	0.93 0.77 4.35 6.08 2.84 1.15 0.69 0.85 5.89 0.42 1.49 0.37 0.96 5.43 2.69 3.41 0.62 0.37 1.36 1.72 1.37 0.83 2.31 5.47 1.51 10.01 1.26 2.65 1.79 0.73 9.26
QUOTE PROGETTO	486.369 486.453 486.814 486.874 486.869 486.926 487.269 487.349
DIST.PARZIALI PROGETTO	1.75 7.50 1.25 13.96 1.25 7.50 1.75

ANAS S.p.A.

Direzione Centrale Programmazione Progettazione

CORRIDOIO PLURIMODALE TIRRENICO-NORD EUROPA

ITINERARIO AGRIGENTO –CALTANISSETTA–A19

S.S. N° 640 "DI PORTO EMPEDOCLE"

AMMODERNAMENTO E ADEGUAMENTO ALLA CAT. B DEL D.M. 5.11.2001

Dal km 44+000 allo svincolo con l'A19

PROGETTO DEFINITIVO

GRUPPO DI PROGETTAZIONE

ATI:
TECHNITAL s.p.a. (mandataria)
S.I.S. Studio di Ingegneria Stradale s.r.l.
DELTA Ingegneria s.r.l.
INFRATEC s.r.l Consulting Engineering
PROGIN s.p.a.

I RESPONSABILI DI PROGETTO

Dott. Ing. M. Raccosta — *Ordine Ing. Verona n° A1665*
Prof. Ing. A. Bevilacqua — *Ordine Ing. Palermo n° 4058*
Dott. Ing. M. Carlino — *Ordine Ing. Agrigento n° A628*
Dott. Ing. N. Troccoli — *Ordine Ing. Potenza n° 836*
Dott. Ing. S. Esposito — *Ordine Ing. Roma n° 20837*

IL GEOLOGO

INTEGRAZIONE PRESTAZIONI SPECIALISTICHE

Dott. Ing. M. Raccosta

VISTO: IL RESPONSABILE DEL PROCEDIMENTO — *Dott. Ing. Massimiliano Fidenzi*

VISTO: IL RESPONSABILE DEL SERVIZIO PROGETTAZIONE — *Dott. Ing. Antonio Valente*

DATA

PROTOCOLLO

GALLERIE ARTIFICIALI

GALLERIA FAVARELLA: PROGR. 9+760.00

SEZIONI TRASVERSALI

IN FASE DI SCAVO (TAV. 4di9)

CODICE PROGETTO	NOME FILE / CODICE ELAB.	REVISIONE	FOGLIO	SCALA:
	L0407B_D_0501_T01_GA02_STR_SE04_A.DWG			
L0407B D 0501	T01GA02STRSE04	A	04 DI 09	1:200

REV.	DESCRIZIONE	DATA	VERIFICATO RESP. TECNICO	CONTROLLATO RESP. D'ITINERARIO	APPROVATO RESP. DI SETTORE
D					
C					
B					
A	EMISSIONE	*Ottobre 2006*	*P. Polani*	*F. Arciuli*	*C. Marro*