



PARTICOLARI VIABILITA', RECINZIONI E ACCESSI - PROSPETTO - Scala 1:50

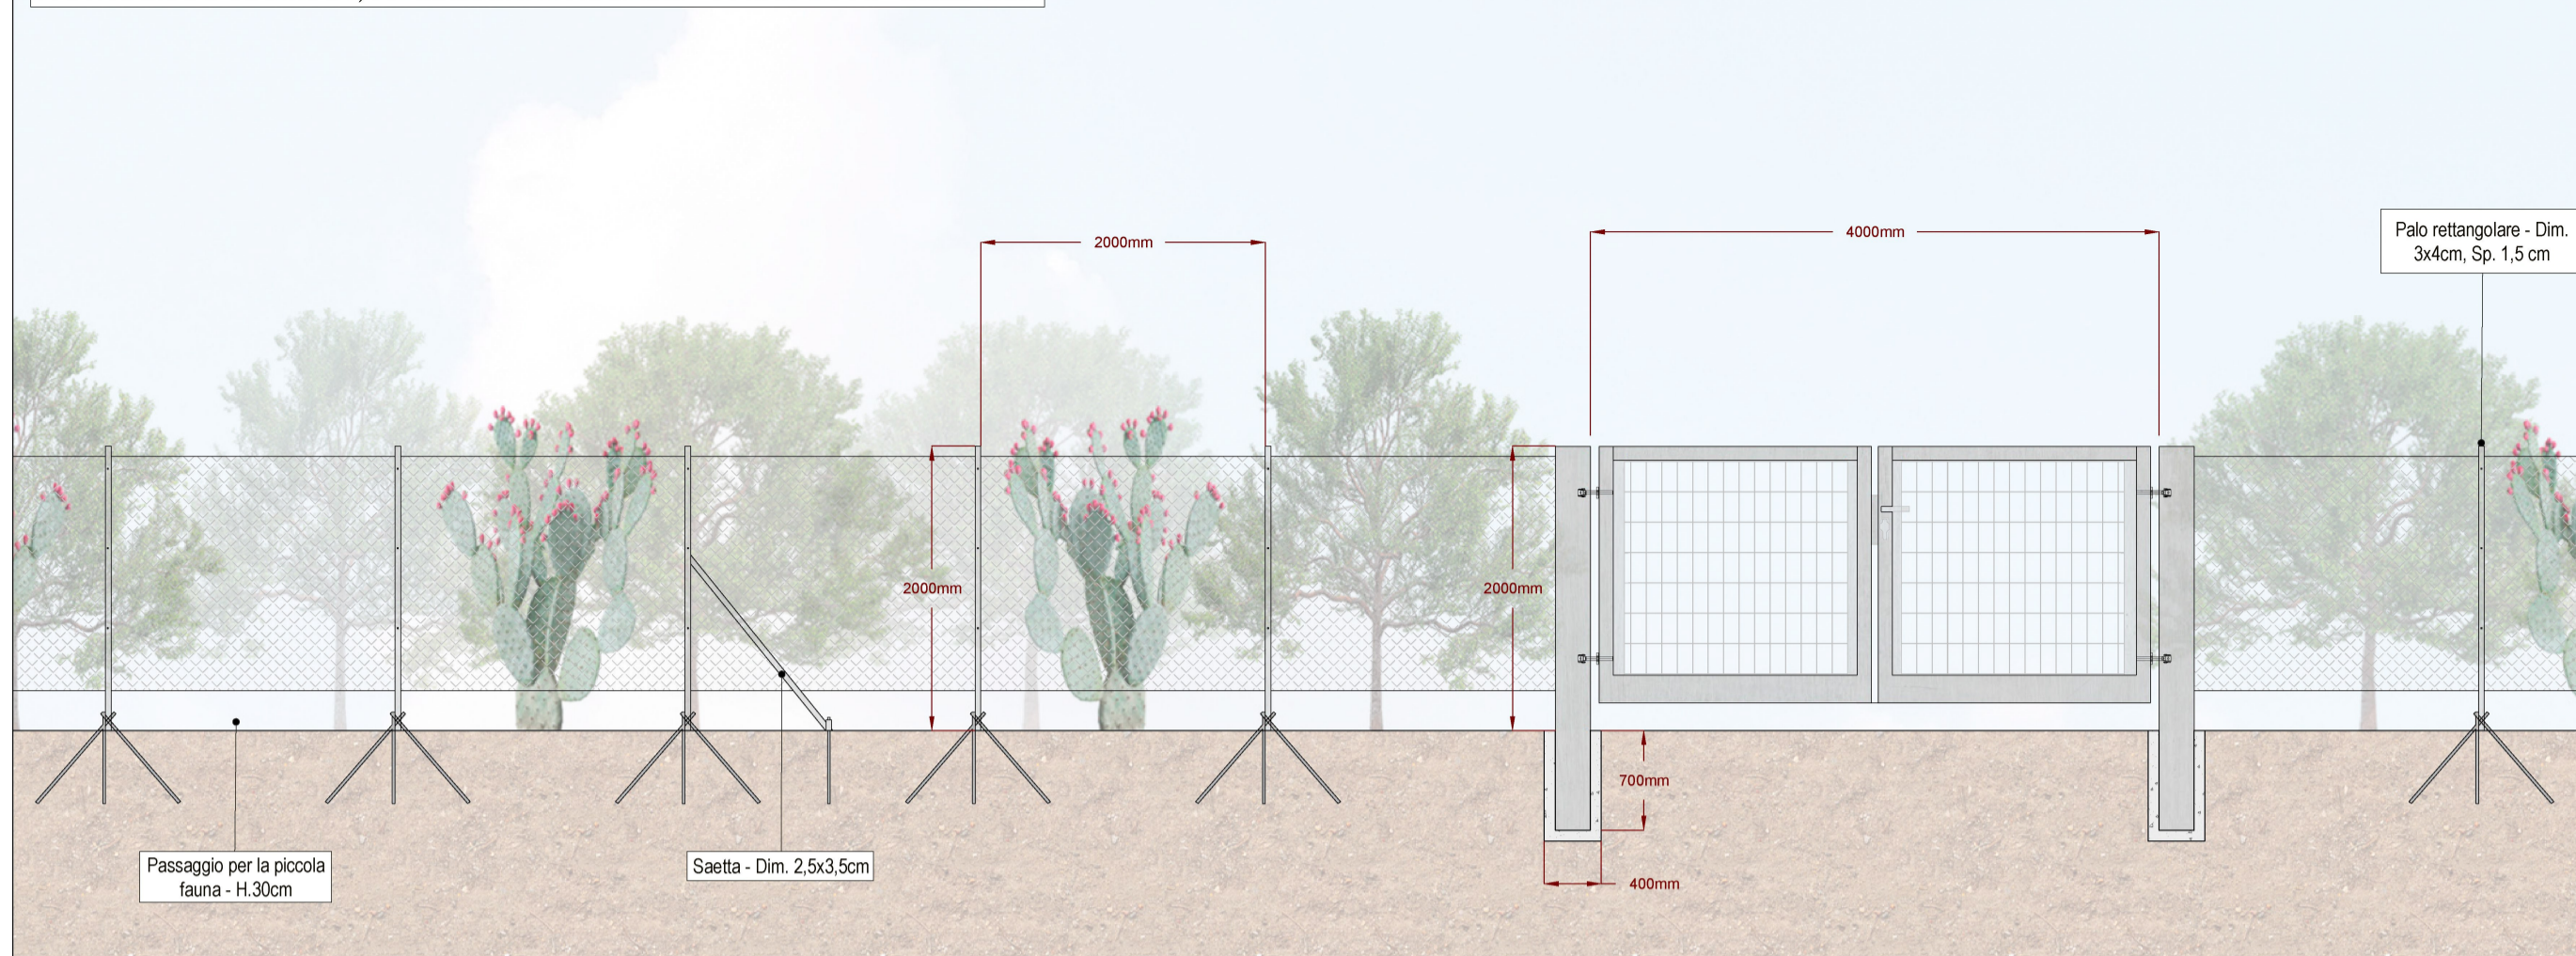

PARTICOLARI VIABILITA', RECINZIONI E ACCESSI - PIANTA - Scala 1:50





PARTICOLARI VIABILITA', RECINZIONI E ACCESSI - SPACCATO ASSONOMETRICO

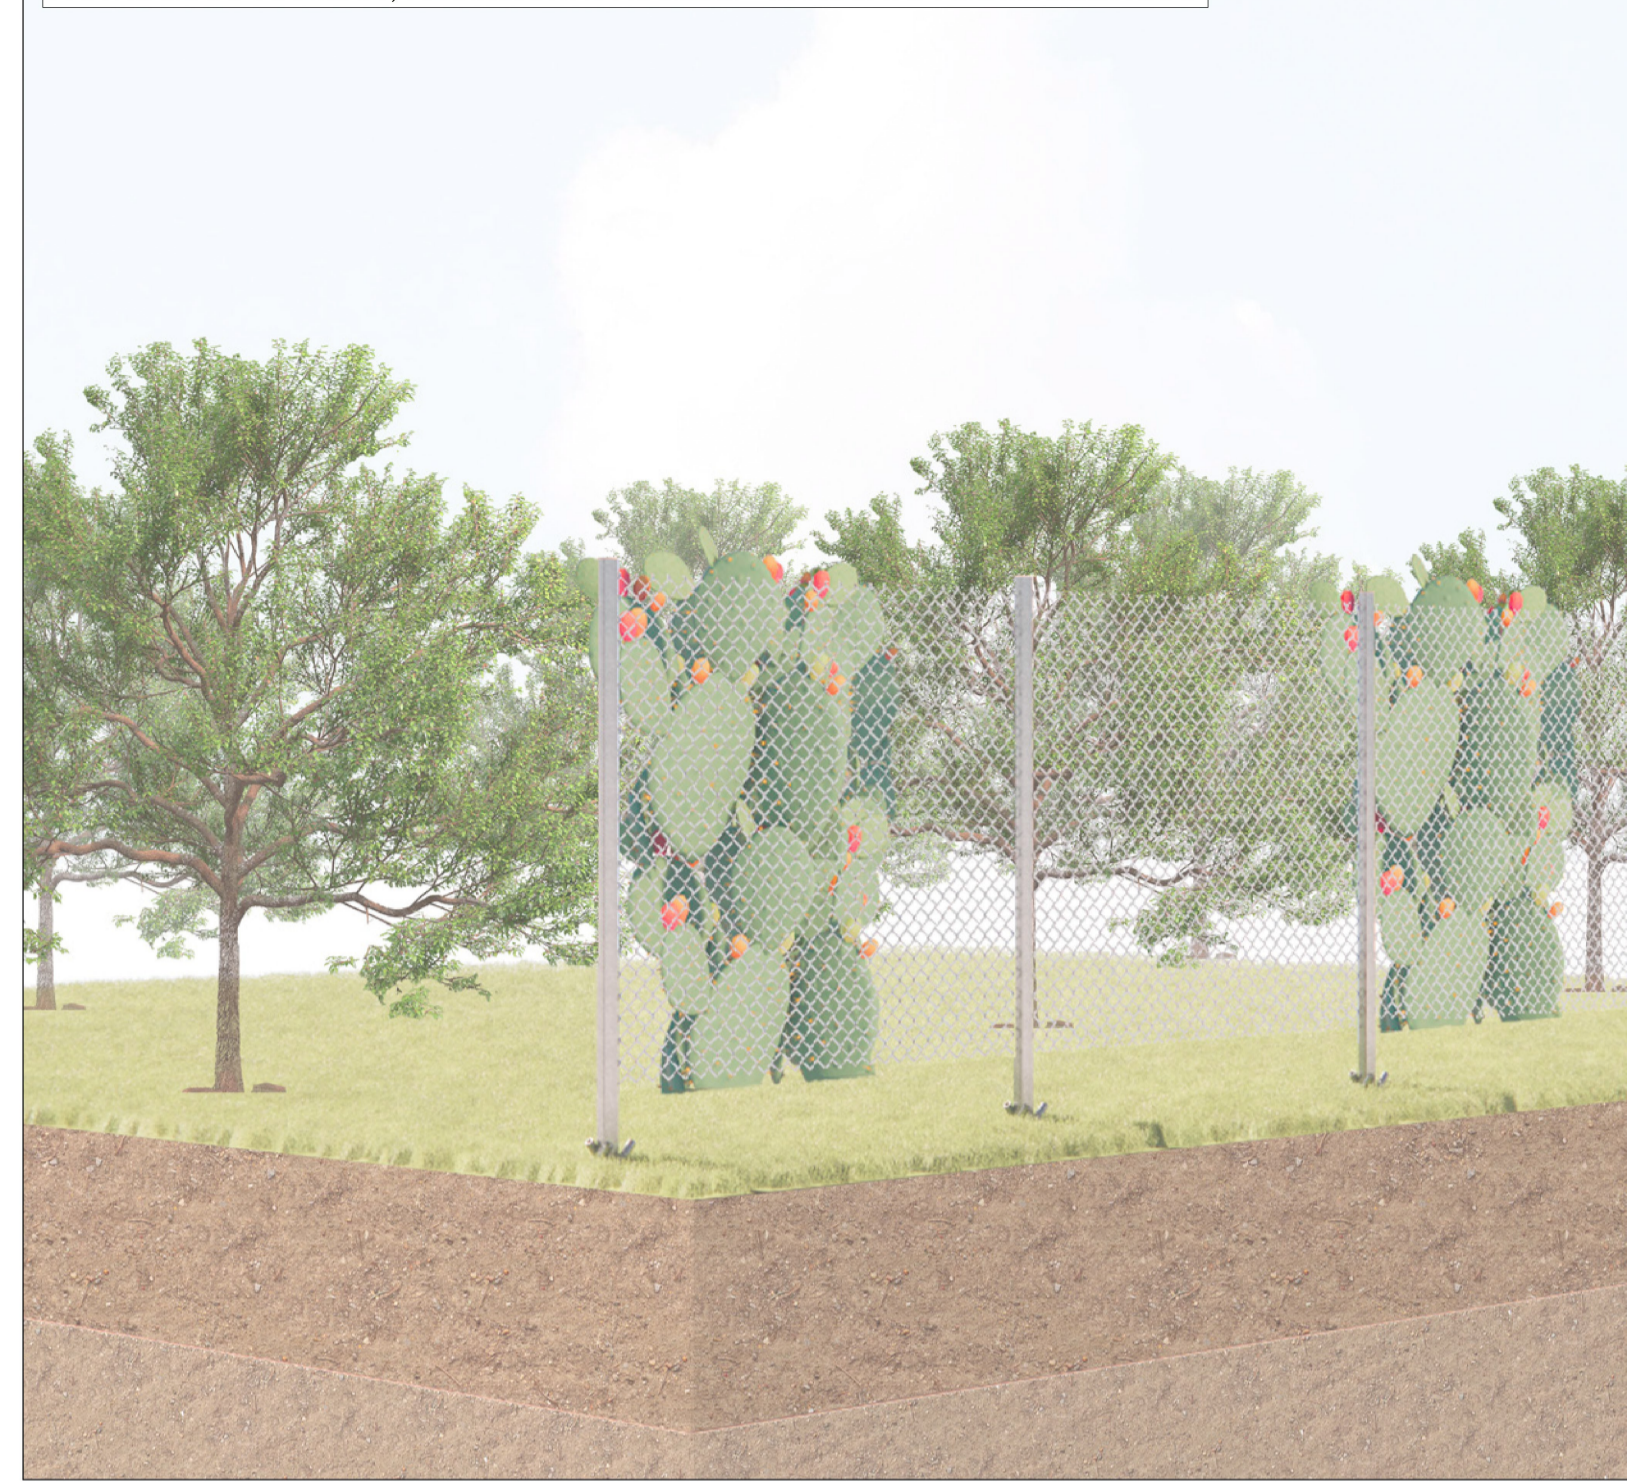

VIABILITA' INTERNA - Fuori scala

All'interno di ciascun lotto verranno realizzate strade bianche di nuova realizzazione, che includono i piazzali sul fronte delle cabine/gruppi di conversione. La sezione tipo è costituita da una piattaforma stradale di 4,0 m di larghezza, formata da uno strato in rilevato di circa 40 cm di misto di cava. La viabilità aziendale è realizzata mediante una pista costituita da una fondazione in pietrisco (φ=60-80 mm) costipato da porre sopra il piano campagna e da una pavimentazione in ghiaia mista a sabbia, che costituisce lo strato di usura.

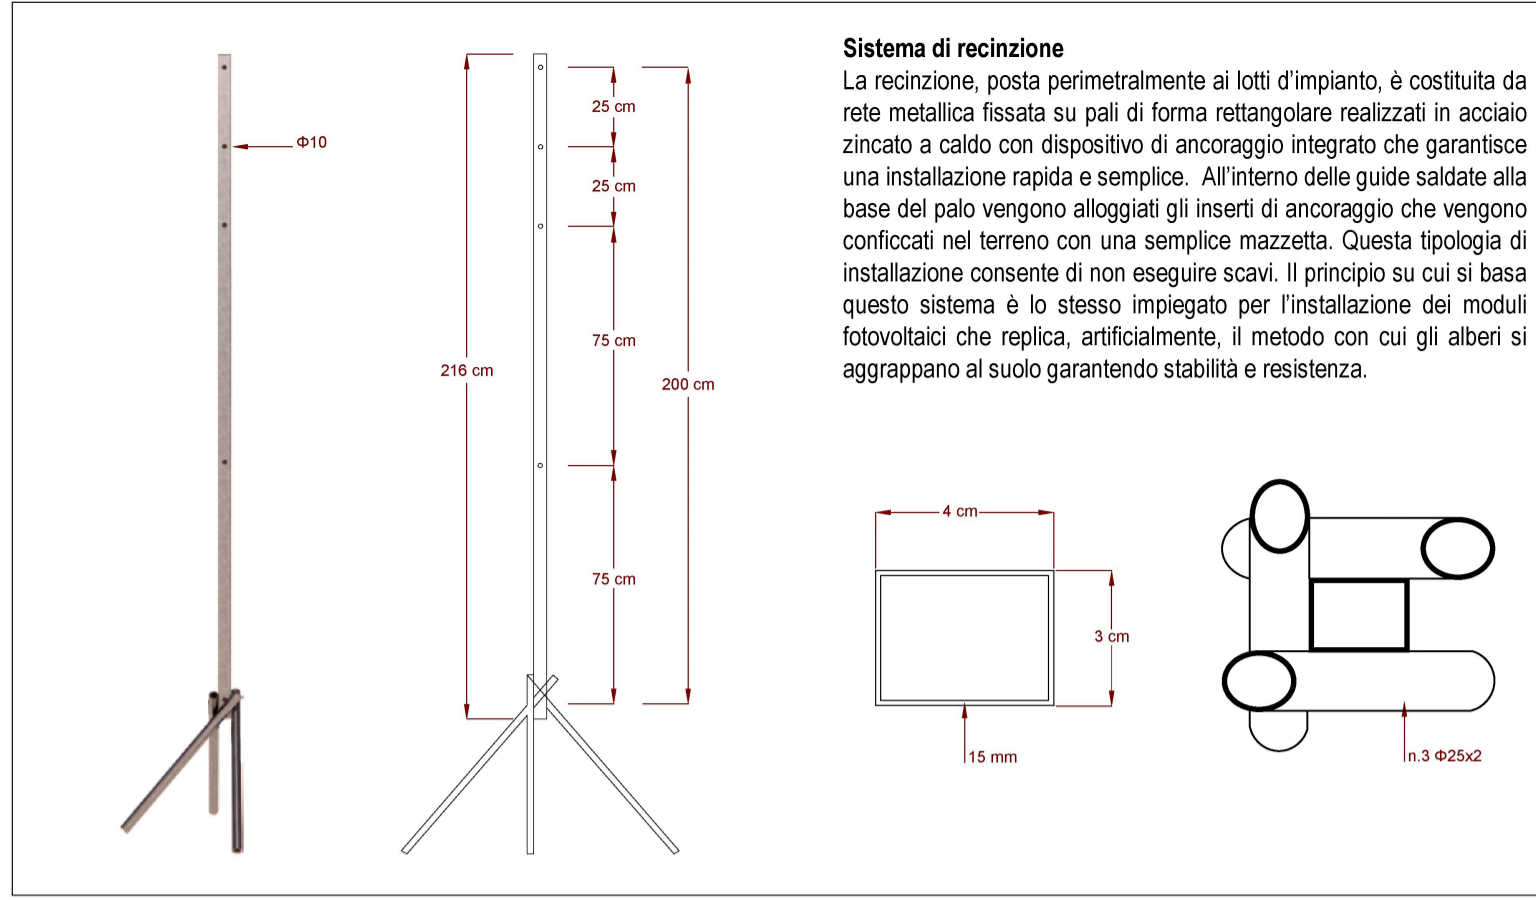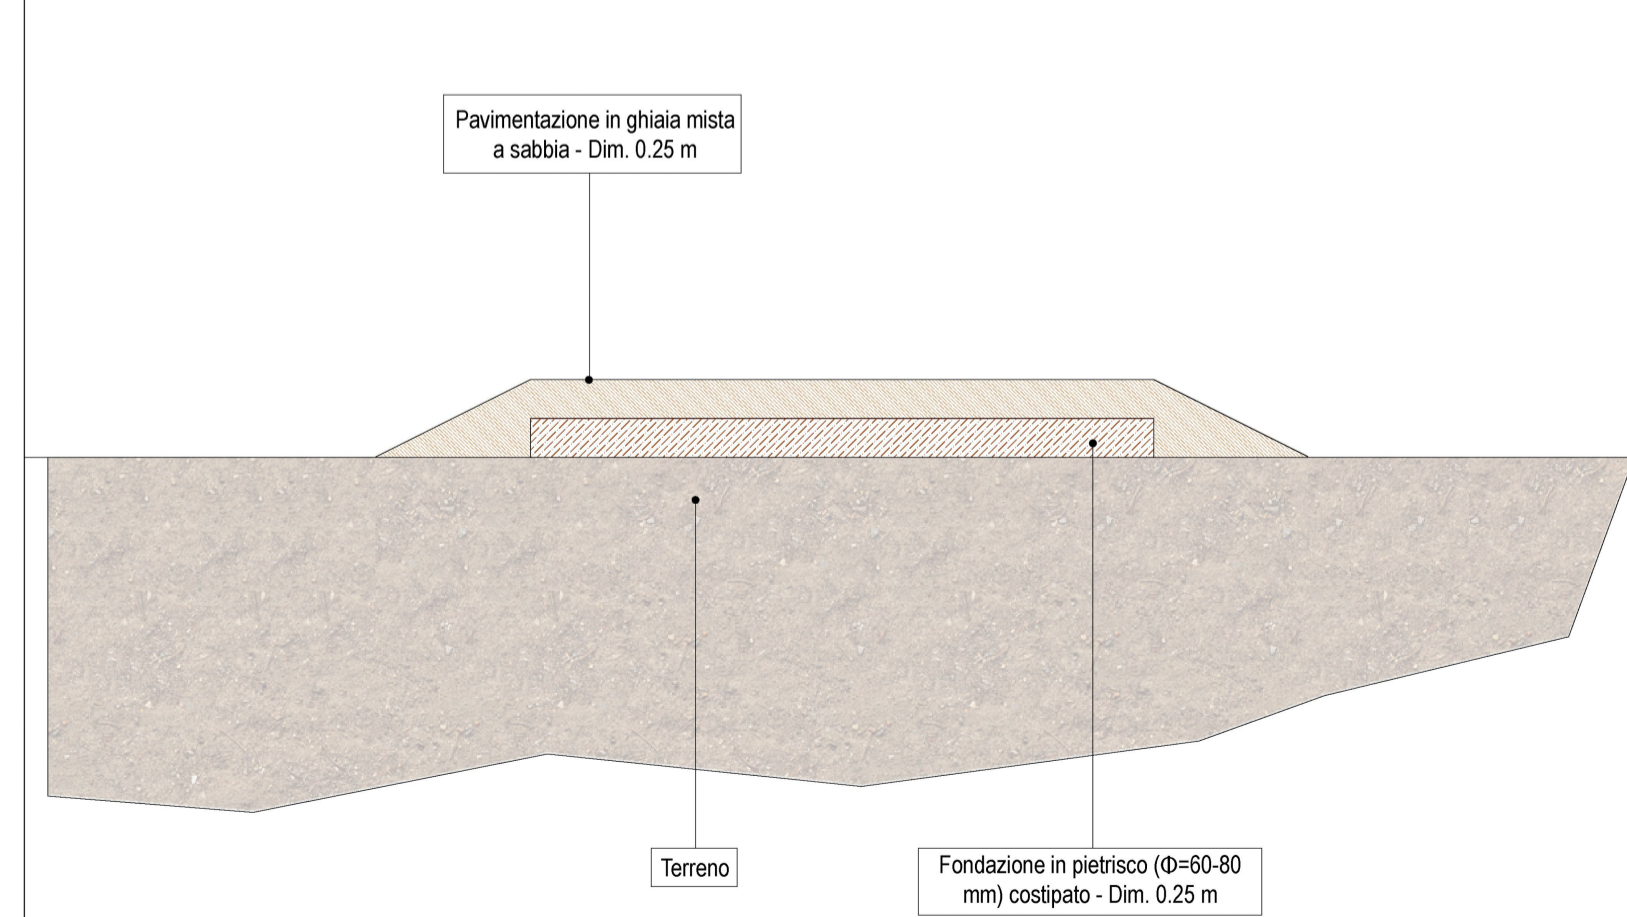

NOME PROGETTO:
Costruzione ed esercizio di un impianto agrovoltaico avente potenza in immissione pari a **240,500 205,490MW**, con relativo collegamento alla rete elettrica, sito nei comuni di Castel di Iudica e Ramacca (CT) - Impianto "FICURINIA".

ID. PROGETTO DEL MITE: ID_VIP 8434

PROCEDURA:
Valutazione di impatto ambientale ai sensi dell'art. 23 c. 1 del D.Lgs. 152/06 e ss.mm.ii..

PROPRONTE:
ILOS INE Ficurinia Srl
INE FICURINIA S.R.L.
P.IVA e C.F. 163151022
Sede legale: Piazza Walther Von Vogelweide 8, 39100 Bolzano (BZ)
ineficuriniasrl@legalmail.it

ELABORATO REDATTO DA:
Dott. Ing. Giada Stella BOLIGNANO
Iscrizione all'Albo n° A 2508
alla Sezione degli Ingegneri (Sez. A)
- Settore civile e ambientale
- Settore industriale
- Settore dell'informazione
ORDINE DEGLI INGEGNERI DELLA PROVINCIA DI REGGIO CALABRIA


PROGETTAZIONE E COORDINAMENTO:
ARATO SRL
Dott. Ing. Giada Stella Maria Bolignano
Ordine degli Ingegneri, Prov. di Reggio Calabria, n. A 2508
Via Diaz, 74 - 74023 Grottole (TA)
info@aratosrl.com

OPERE ELETTRICHE:
Studio Tecnico BFP SRL
Dott. Ing. Daniela Pomponio
Ordine degli Ingegneri, Prov. di Bari, n. A6222
Via Degli Arredatori, 6 - 70026 Modugno (BA)
info@bfgroup.net

ACUSTICA:
Dott. Ing. Marcello Lattanza
Ordine degli Ingegneri, Prov. di Taranto, n. A2166
Via Costa 25/b - 74027 S. Giorgio Jonico (TA)
marcellolattanza@gmail.com

ARCHEOLOGIA:
G&A Archeologia Preventiva
Dott. Archeologa Ghiselda Pennisi, Abilitazione MIABCT 2192
Via De Gasperi, 4 - 95030 San'Agata Li Battsisti (CT)
info@gsarar.com

N. REV.	DATA	REVISIONE	ELABORATO	VERIFICATO	VALIDATO
0	apr-22	Emissione	Ing. Batscedor/ing. D'Elia	Ing. Bolignano	INE FICURINIA S.R.L.
1	apr-23	Integrazioni con modifica sostanziale del progetto in risposta a richiesta MAS; prot. ex. serie CTVA; REGISTRO UFFICIALE: LU 006731/08-06-2023	Ing. Batscedor/ing. D'Elia	Ing. Bolignano	INE FICURINIA S.R.L.

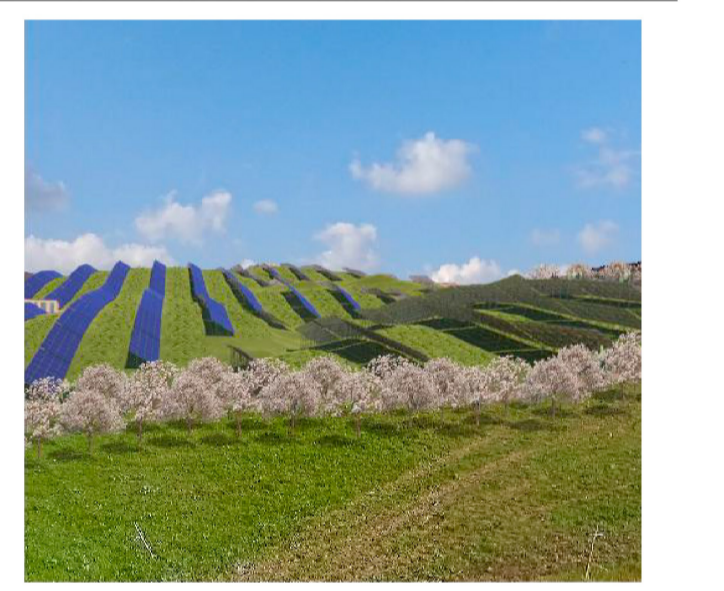

IDENTIFICATORE ELABORATO:
RS06EPD035A0_rev.01

CARTELLA:
VIA_16

TITOLO ELABORATO:
Pianta e sezioni viabilità, recinzioni e accessi

SCALA:
1:50

PROFESSIONE	INGEGNERE	INDICAZIONE
GEOLOGIA E IDROLOGIA	Dott. Geol. Domenico Boso Ordine dei Geologi della Sicilia, n. 1005 Geometri di Maria Rita Andriacano via Panebianco, 10 95024 Adreale (CT)	
IDRAULICA	I3 Ingegneria S.r.l. I3 Ingegneria S.r.l. Dott. Ing. Alfredo Foti Ordine degli Ingegneri, Prov. di Catania, n. A2333 via Galermo, 306 - 95123 Catania (CT) i3ingegneria@gmail.com	
STUDIO PEDO-AGRONOMICO	Dott. Agr. Arturo Urso Ordine dei Dottori Agronomi e Forestali, Prov. di Catania, n. 1280 Via Puvionis, 10 95131 Catania (CT) arturo.urso@gmail.com	
STRUTTURE ED OPERE CIVILI	Dott. Ing. Giuseppe Furnari Ordine degli Ingegneri, Prov. di Catania, n. A6233 Viale del Rotolo, 44 95126 Catania (CT) sez.furnari@gmail.com	

Questo documento contiene informazioni di proprietà di INE FICURINIA S.R.L. e deve essere utilizzato esclusivamente dal destinatario in relazione alle finalità per le quali è stato ricevuto. E' vietata qualsiasi forma di riproduzione o di divulgazione senza l'esplicito consenso di INE FICURINIA S.R.L..