Riquadro 2

Scala 1:1000

Riquadro 3

Scala 1:1000

CODIFICA AREE

Area 0.1 (lotti #3683#26+altre particelle)
Area 0.2 (lotti #2741#23)
Area 0.3 (lotti #3684#24+altre particelle)
Area 4.1 (lotto #3254)
Area 4.2 (lotto #2740)
Area 0.5 (lotto #3664)

STRINGA

ST.X.X.(CI/CT).YY.WW.ZZ
- PROGRESSIVO STRINGA
- PROGRESSIVO STRING BOX O INVERTER DI STRINGA
- PROGRESSIVO CABINA
- CI PER CABINA DI CONVERSIONE E TRASFORMAZIONE E CT PER CABINA DI TRASFORMAZIONE
- NUMERO AREA DA 01 A 05

CABINE DI CONVERSIONE E TRASFORMAZIONE

CI.X.X.YY
- PROGRESSIVO CABINA
- NUMERO AREA DA 01 A 05

CABINE DI TRASFORMAZIONE

CT.X.X.YY
- PROGRESSIVO CABINA
- NUMERO AREA DA 01 A 05

STRING BOX

SB.X.X.(CI/CT).YY.WW
- PROGRESSIVO STRING BOX CON W DA 01 A 13
- PROGRESSIVO CABINA
- CI PER CABINA DI CONVERSIONE E TRASFORMAZIONE E CT PER CABINA DI TRASFORMAZIONE
- NUMERO AREA DA 01 A 05

INVERTER DI STRINGA

IN.X.X.(CI/CT).YY.WW
- PROGRESSIVO INVERTER DI STRINGA CON W DA 01 A 05
- PROGRESSIVO CABINA
- CI PER CABINA DI CONVERSIONE E TRASFORMAZIONE E CT PER CABINA DI TRASFORMAZIONE
- NUMERO AREA DA 01 A 05

LEGENDA

- Cavidotti AT con sezione di scavo 160x60 cm (HxL)
- Cavidotti MT con singola terna di conduttori e sezione di scavo 130x50 cm (HxL)
- Cavidotti MT con doppia terna di conduttori e sezione di scavo 130x50 cm (HxL)
- Cavidotti MT con tre terne di conduttori e sezione di scavo 130x70 cm (HxL)
- Cavidotti MT con quattro terne di conduttori e sezione di scavo 130x90 cm (HxL)
- Cavidotti MT con cinque terne di conduttori e sezione di scavo 130x110 cm (HxL)
- Cavidotti MT con SEI terne di conduttori e sezione di scavo 130x130 cm (HxL)
- Cavidotti BT con sezione di scavo 90x30 cm (HxL)
- Cavidotti Ausiliiari con sezione di scavo 75x40 cm (HxL)
- Cavidotti BT interni con un circuito e sezione di scavo 110x30 cm (HxL)
- Cavidotti BT interni con due circuiti e sezione di scavo 110x50 cm (HxL)
- Cavidotti BT interni con tre circuiti e sezione di scavo 110x90 cm (HxL)
- Cavidotti BT interni con quattro circuiti e sezione di scavo 110x110 cm (HxL)
- Cavidotti BT interni con cinque circuiti e sezione di scavo 110x150 cm (HxL)
- Cavidotti BT interni con sei circuiti e sezione di scavo 110x180 cm (HxL)
- Cavidotti BT interni con sette circuiti e sezione di scavo 110x210 cm (HxL)
- Sostegno videosorveglianza e antintrusione
- String box /Inverter di stringa
- Cabina di raccolta
- Cabina di monitoraggio e magazzino
- Pozzetto prefabbricato carrabile dim. 50x50 cm
- Pozzetto prefabbricato carrabile dim. 100x100 cm
- Pozzetto prefabbricato carrabile dim. 120x120 cm
- Pozzetto prefabbricato carrabile dim. 160x160 cm

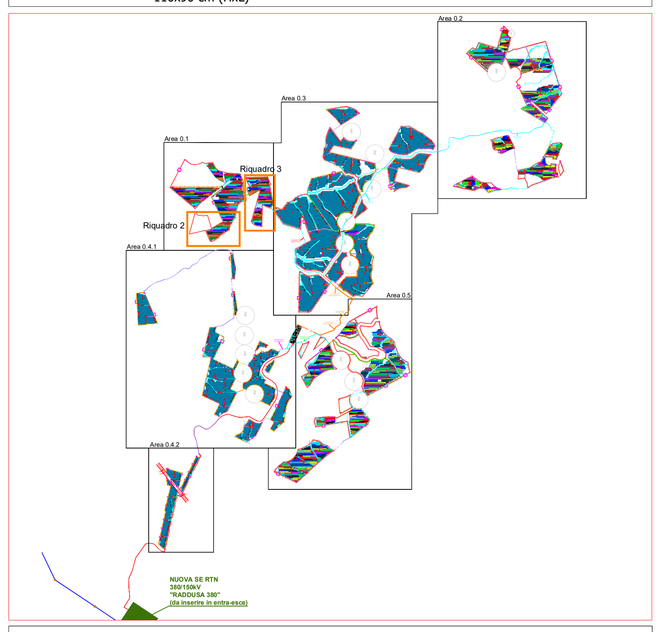

TRANSIZIONE ECOLOGICA | REGIONE SICILIA | COMUNE DI RAMACCA | COMUNE DI CASTEL DI IUDICA

NOME PROGETTO:

Costruzione ed esercizio di un impianto agrovoltaico avente potenza in immissione pari a **249/500**= 205,490 MW, con relativo collegamento alla rete elettrica, sito nei comuni di Castel di Iudica e Ramacca (CT) - Impianto "FICURINIA".

ID. PROGETTO DEL MITE: ID_VIP 8434

PROCEDURA:

Valutazione di impatto ambientale ai sensi dell'art. 23 c. 1 del D.Lgs. 152/06 e ss.mm.ii..

PROPONENTE:

INE FICURINIA S.R.L.
Piazza Walther Von Vogelweide 8,
Bolzano (BZ) 39100
pec: ineficurinias@legalmail.it
RESPONSABILE PROGETTO:
Ing. Jury Mancinelli

INE FICURINIA S.R.L.
Company of ILOS Clean Energy Italy
P.IVA e C.F. 03033440202
Piazza Walther Von Vogelweide 8
39100 Bolzano (BZ)
pec: ineficurinias@legalmail.it

Legale rappresentante: Ing. Sergio Chierchini

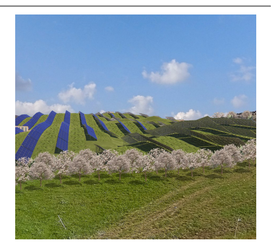

IDENTIFICATORE ELABORATO:

RS06EPD048.2A0_rev01

CARTELLA:

IVIA_16

TITOLO ELABORATO:

Planimetria stringatura e posizionamento apparecchiature

SCALA:

varie

ELABORATO REDATTO DA:

ORDINE DEGLI INGEGNERI DELLA PROVINCIA DI BARI
INGEGNERE
DANLO POMPONIO
Sez. A - 6222
SETTORE
A) CIVILE E AMBIENTALE
B) INDUSTRIALE
C) DELL'INFORMAZIONE

PROGETTAZIONE E COORDINAMENTO

Arato SRL
Dott. Ing. Gada Stella Maria Bolognese
Ordine degli Ingegneri. Prov. di Reggio Calabria. n. A 2308
Via Diaz, 74 - 74023 Grottaglie (TA)
info@aratoeri.com

OPERE ELETTRICHE

Studio Tecnico BFP SRL
Dott. Ing. Danlo Pomponio
Ordine degli Ingegneri. Prov. di Bari, n. A6222
Via Degli Armatori, 8 - 70024 Modugno (BA)
info@bfpgroup.net

ACUSTICA

Dott. Ing. Marcello Latanza
Ordine degli Ingegneri. Prov. di Taranto, n. A2166
via Cosa 2/A - 74027 S. Giorgio Jonico (TA)
marcellolatanza@gmail.com

ARCHEOLOGIA

GeA Archeologia Preventiva
Dott. Archeologo Dirigente Permnir, Abilitazione MiBACT 2102
Via De Gasperi, 4 - 95030 Sant'Agata Li Battiati (CT)
info@geaitalia.com

GEOLOGIA E IDROLOGIA

Dott. Geol. Domenico Bono
Ordine dei Geologi della Sicilia, n. 1005
Geoexpert di Maria Rita Arcidiacono
via Panebianco, 10
95024 Acireale (CT)

IDRAULICA

D Ingegneria S.r.l.
Dott. Ing. Alfredo Foti
Ordine degli Ingegneri. Prov. di Catania, n. A2333
via Gramsci, 106 - 95123 Catania (CT)
i3ingegneria@gmail.com

STUDIO PEDO-AGRONOMICO

Dott. Agr. Arturo Urso
Ordine dei Dottori Agronomi e Forestali, Prov. di Catania, n. 1260
Via Pulvirenti, 10
95030 Gravina (CT)
arturo.urso@gmail.com

STRUTTURE ED OPERE CIVILI

Dott. Ing. Giuseppe Furnari
Ordine degli Ingegneri. Prov. di Catania, n. A6223
Viale del Rotolo, 44
95030 Tremestieri (CT)
sep.furnari@gmail.com

N. REV:	DATA	REVISIONE	ELABORATO	VERIFICATO	VALIDATO
0	ago-22	Emissione	Ing. Mancinelli, Mastrovito	Ing. Pomponio	INE FICURINIA S.R.L.
1	set-23	Integrazioni con modifica ubicazione del progetto in riscontro a richiesta MiASE prot. n_ente.CTVA. REGISTRO UFFICIALE U.0006731.06-09-2023	Ing. Mancinelli, Lugarini	Ing. Pomponio	INE FICURINIA S.R.L.

Questo documento contiene informazioni di proprietà di INE FICURINIA S.R.L. e deve essere utilizzato esclusivamente dal destinatario in relazione alle finalità per le quali è stato ricevuto. E' vietata qualsiasi forma di riproduzione o di divulgazione senza l'esplicito consenso di INE FICURINIA S.R.L.

FOGLIO 2/2 INQUADRAMENTO AREA 0.1