Riquadro 1

Scala 1:1000

**CODIFICA AREE**

Area 0.1 (lotti #3683#26+altre particelle)
Area 0.2 (lotti #2741#23)
Area 0.3 (lotti #3684#24+altre particelle)
Area 4.1 (lotto #3254)
Area 4.2 (lotto #2740)
Area 0.5 (lotto #3664)

**STRINGA**

ST.X.X.(CI/CT).YY.WW.ZZ
- PROGRESSIVO STRINGA
- PROGRESSIVO STRING BOX O INVERTER DI STRINGA
- PROGRESSIVO CABINA
- CI PER CABINA DI CONVERSIONE E TRASFORMAZIONE E CT PER CABINA DI TRASFORMAZIONE
- NUMERO AREA DA 01 A 05

**CABINE DI CONVERSIONE E TRASFORMAZIONE**

CI.X.X.YY
- PROGRESSIVO CABINA
- NUMERO AREA DA 01 A 05

**CABINE DI TRASFORMAZIONE**

CT.X.X.YY
- PROGRESSIVO CABINA
- NUMERO AREA DA 01 A 05

**STRING BOX**

SB.X.X.(CI/CT).YY.WW
- PROGRESSIVO STRING BOX CON W DA 01 A 13
- PROGRESSIVO CABINA
- CI PER CABINA DI CONVERSIONE E TRASFORMAZIONE E CT PER CABINA DI TRASFORMAZIONE
- NUMERO AREA DA 01 A 05

**INVERTER DI STRINGA**

IN.X.X.(CI/CT).YY.WW
- PROGRESSIVO INVERTER DI STRINGA CON W DA 01 A 05
- PROGRESSIVO CABINA
- CI PER CABINA DI CONVERSIONE E TRASFORMAZIONE E CT PER CABINA DI TRASFORMAZIONE
- NUMERO AREA DA 01 A 05

## LEGENDA

- Dispersore a corda di rame nuda da 35 mm²
- Dispersore a corda di rame nuda da 50 mm²
- Dispersore di terra a picchetto in acciaio zincato di lunghezza 1,5 m entro pozzetto carrabile 20x20 cm
- Sostegno videosorveglianza e antintrusione
- String box /Inverter di stringa
- Cabina di raccolta
- Cabina di monitoraggio e magazzino

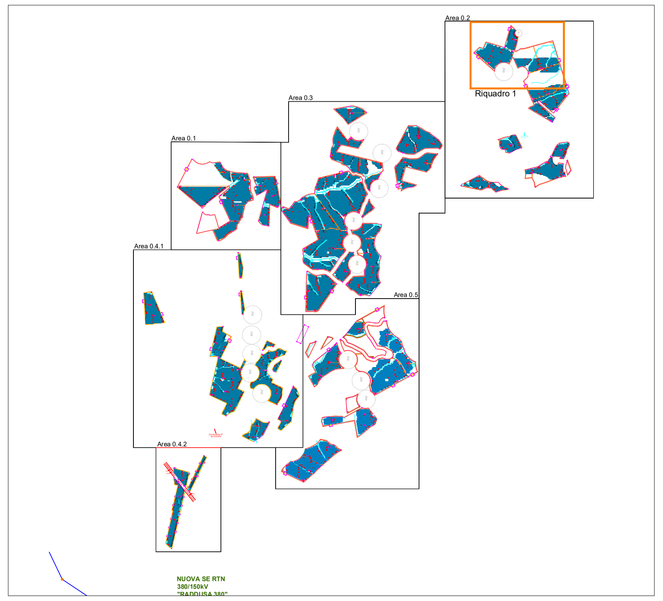


TRANSIZIONE ECOLOGICA | REGIONE SICILIA | COMUNE DI RAMACCA | COMUNE DI CASTEL DI IUDICA

NOME PROGETTO:

Costruzione ed esercizio di un impianto agrovoltaico avente potenza in immissione pari a 240-500- 205,490 MW, con relativo collegamento alla rete elettrica, sito nei comuni di Castel di Iudica e Ramacca (CT) - Impianto "FICURINIA".

ID. PROGETTO DEL MITE: ID_VIP 8434

PROCEDURA:

Valutazione di impatto ambientale ai sensi dell'art. 23 c. 1 del D.Lgs. 152/06 e ss.mm.ii...

PROPONENTE:

INE FICURINIA S.R.L.
Piazza Walther Von Vogelweide 8,
Bolzano (BZ) 39100
pec: ineficurinasrl@legalmail.it

RESPONSABILE PROGETTO:
Ing. Jury Mancinelli

INE FICURINIA S.R.L.
Company of ILOS Group Energy Italy
P.IVA e C.F. 03193120208
Piazza Walther Von Vogelweide 8,
39100 Bolzano (BZ)
Amministratore Unico

Legale rappresentante: Ing. Sergio Chiodoni

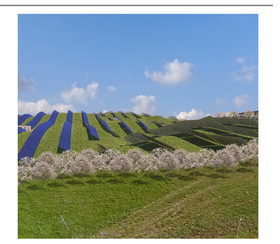

IDENTIFICATORE ELABORATO:

RS06EPD051.3A0_rev01

CARTELLA:

VIA_16

ELABORATO REDATTO DA:

ORDINE DEGLI INGEGNERI PROVINCIA DI CATANIA
INGEGNERE DANILO POMPONO
Sez. A - 6222
in virtù dell'art. 3 comma 5 del D.P.R. n. 137 del 07/08/2012

TITOLO ELABORATO:

Layout impianto di terra

SCALA:

varie


PROGETTAZIONE E COORDINAMENTO
Arato SRL
Dott. Ing. Gaetano Paolo Maria Bolognano
Ordine degli Ingegneri, Prov. di Reggio Calabria, n. A 2508
Via Diaz, 74 - 74023 Grottaglie (TA)
info@arateast.com

OPERE ELETTRICHE
Studio Tecnico BFP SRL
Dott. Ing. Danilo Pompono
Ordine degli Ingegneri, Prov. di Bari, n. A6222
Via Degli Arredatori, 6 - 70026 Modugno (BA)
info@bfpgroup.net

ACUSTICA
Dott. Ing. Marcello Latanza
Ordine degli Ingegneri, Prov. di Taranto, n. A2166
Via Conte Ebolo - 74027 S. Giorgio Jonico (TA)
marcellolatanza@gmail.com

ARCHEOLOGIA
GeA Archeologia Preventiva
Dott. Archeologo Gheorghe Perrero, Abilitazione MiBACT 2192
Via De Gasperi, 4 - 95030 Sant'Agata Li Battiati (CT)
info@geaterat.com

GEOLOGIA E IDROLOGIA
Dott. Geol. Domenico Boko
Ordine dei Geologi della Sicilia, n. 1005
Geoexpert di Maria Rita Arcoleacono
via Panebianco, 10
95024 Acireale (CT)

IDRAULICA
Di Ingegneria S.r.l.
Dott. Ing. Alfredo Foti
Ordine degli Ingegneri, Prov. di Catania, n. A2333
via Galermo, 306 - 95123 Catania (CT)
Dingegneria@gmail.com

STUDIO PEDO-AGRONOMICO
Dott. Agr. Arturo Urso
Ordine dei Dottori Agronomi e Forestali,
Prov. di Catania, n. 1246
Via Pulvirenti, 10
95125 Catania (CT)
arturo.urso@gmail.com

STRUTTURE ED OPERE CIVILI
Dott. Ing. Giuseppe Furnari
Ordine degli Ingegneri, Prov. di Catania, n. A6223
Viale del Rotolo, 44
95126 Catania (CT)
ing.furnari@gmail.com


| N. REV. | DATA | REVISIONE | ELABORATO | VERIFICATO | VALIDATO |
|---|---|---|---|---|---|
| 0 | apr-22 | Emissione | Ing.Manciniing.Mastroiann | Ing. Pomponio | INE FICURINIA S.R.L. |
| 1 | sett-23 | Integrazione con modifica sostanziale del progetto in riscontro a richiesta MASE prot. m_amte.CTVA. REGISTRO UFFICIALE U.0088737-08-06-2023 | Ing.Manciniing. Lapenna | Ing. Pomponio | INE FICURINIA S.R.L. |


Questo documento contiene informazioni di proprietà di INE FIOURINIA S.R.L. e deve essere utilizzato esclusivamente dal destinatario in relazione alle finalità per le quali è stato rilasciato. E' vietata qualsiasi forma di riproduzione o di divulgazione senza l'esplicito consenso di INE FICURINIA S.R.L...


FOGLIO 1/3 INQUADRAMENTO AREA 0.2