Riquadro 4

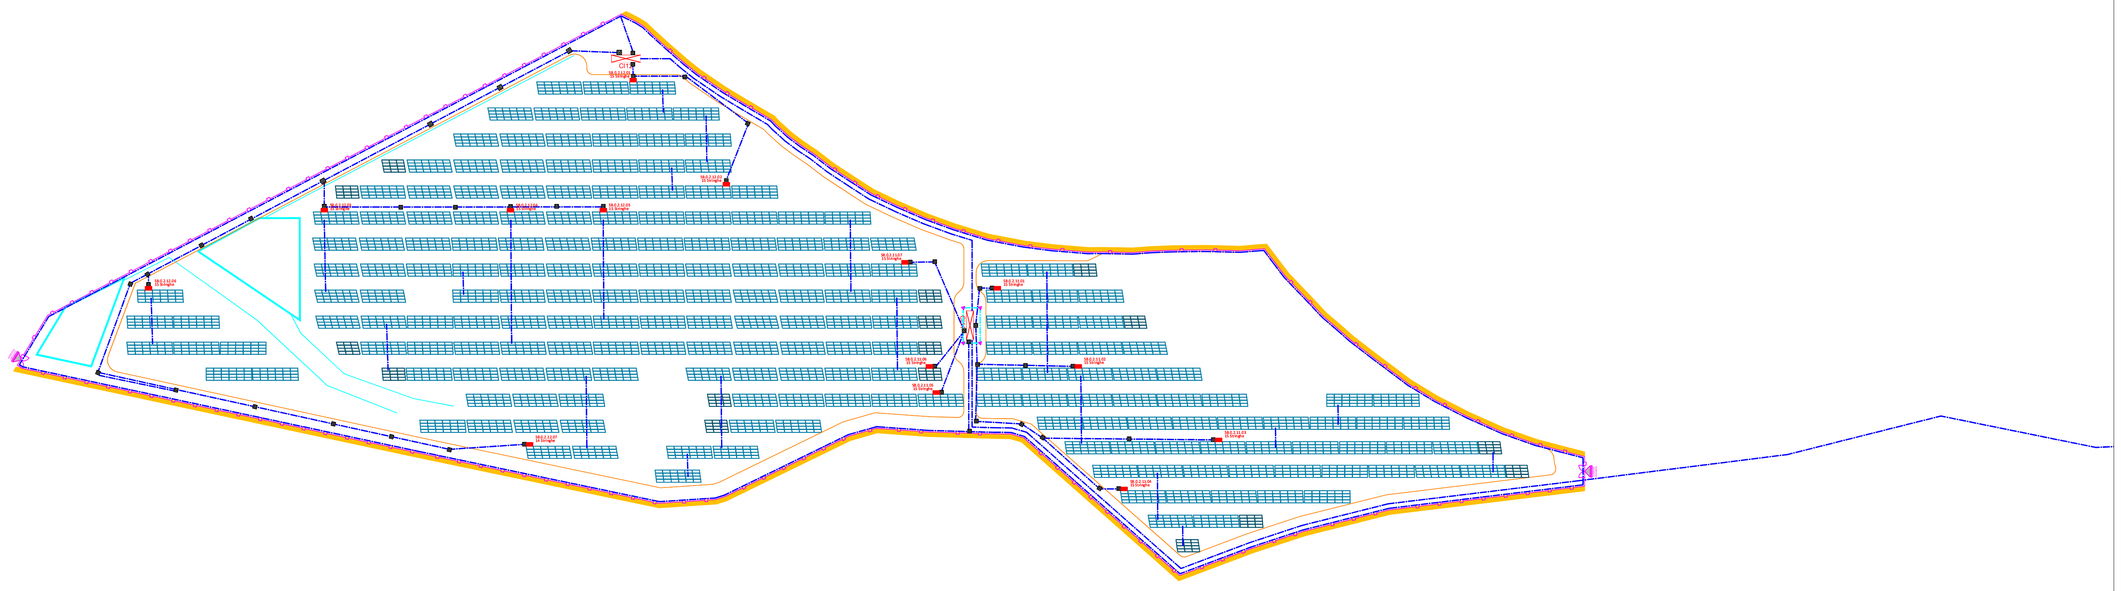

Scala 1:1000

Riquadro 5

Scala 1:1000

CODIFICA AREE

Area 0.1 (lotti #3683#26+altre particelle)
Area 0.2 (lotti #2741#23)
Area 0.3 (lotti #3684#24+altre particelle)
Area 4.1 (lotto #3254)
Area 4.2 (lotto #2740)
Area 0.5 (lotto #3684)

STRINGA

ST.X.X.(CI/CT).YY.WW.ZZ
- PROGRESSIVO STRINGA
- PROGRESSIVO STRING BOX O INVERTER DI STRINGA
- PROGRESSIVO CABINA
- CI PER CABINA DI CONVERSIONE E TRASFORMAZIONE E CT PER CABINA DI TRASFORMAZIONE
- NUMERO AREA DA 01 A 05

CABINE DI CONVERSIONE E TRASFORMAZIONE

CI.X.X.YY
- PROGRESSIVO CABINA
- NUMERO AREA DA 01 A 05

CABINE DI TRASFORMAZIONE

CT.X.X.YY
- PROGRESSIVO CABINA
- NUMERO AREA DA 01 A 05

STRING BOX

SB.X.X.(CI/CT).YY.WW
- PROGRESSIVO STRING BOX CON W DA 01 A 13
- PROGRESSIVO CABINA
- CI PER CABINA DI CONVERSIONE E TRASFORMAZIONE E CT PER CABINA DI TRASFORMAZIONE
- NUMERO AREA DA 01 A 05

INVERTER DI STRINGA

IN.X.X.(CI/CT).YY.WW
- PROGRESSIVO INVERTER DI STRINGA CON W DA 01 A 05
- PROGRESSIVO CABINA
- CI PER CABINA DI CONVERSIONE E TRASFORMAZIONE E CT PER CABINA DI TRASFORMAZIONE
- NUMERO AREA DA 01 A 05

LEGENDA

- Dispersore a corda di rame nuda da 35 mm²
- Dispersore a corda di rame nuda da 50 mm²
- Dispersore di terra a picchetto in acciaio zincato di lunghezza 1,5 m entro pozzetto carrabile 20x20 cm
- Sostegno videosorveglianza e antintrusione
- String box /Inverter di stringa
- Cabina di raccolta
- Cabina di monitoraggio e magazzino

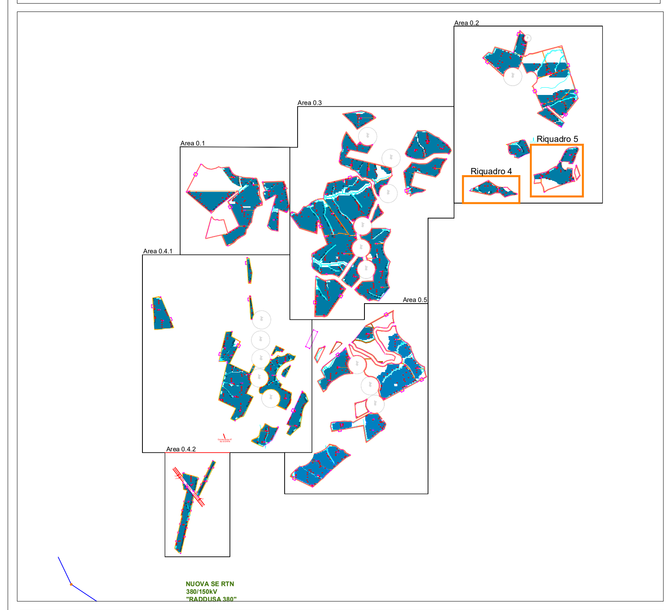

TRANSIZIONE ECOLOGICA | REGIONE SICILIA | COMUNE DI RAMACCA | COMUNE DI CASTEL DI IUDICA

NOME PROGETTO:

Costruzione ed esercizio di un impianto agrovoltaico avente potenza in immissione pari a ~~240,500~~ 205,490 MW, con relativo collegamento alla rete elettrica, sito nei comuni di Castel di Iudica e Ramacca (CT) - Impianto "FICURINIA".

ID. PROGETTO DEL MITE: ID_VIP 8434

PROCEDURA:

Valutazione di impatto ambientale ai sensi dell'art. 23 c. 1 del D.Lgs. 152/06 e ss.mm.ii..

PROPONENTE:

ILOS — INE Fisarmonica Srl — A Company of ILOS New Energy Italy

INE FICURINIA S.R.L.
Piazza Walther Von Vogelweide 8,
Bolzano (BZ) 39100
pec: ineficuriniasrl@legalmail.it
RESPONSABILE PROGETTO:
Ing. Jury Manzonelli

INE FICURINIA S.R.L.
A Company of ILOS New Energy Italy
Sede Legale: Piazza Walther Von Vogelweide 8, 39100 Bolzano

Legale rappresentante: Ing. Sergio Chiericoni

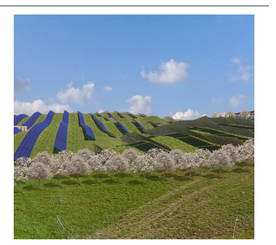

IDENTIFICATORE ELABORATO:

RS06EPD051.5A0_rev01

CARTELLA:

\VIA_16

TITOLO ELABORATO:

Layout impianto di terra

SCALA:

varie

ELABORATO REDATTO DA:

ORDINE DEGLI INGEGNERI DELLA PROVINCIA DI BARI — INGEGNERE DANILO FOPPOLO — Sez. A - 6222 — DI CIVILE, AMBIENTALE, INDUSTRIALE E DELL'INFORMAZIONE

PROGETTAZIONE E COORDINAMENTO
ARATO STUDIO TECNICO
Arata SRL
Dott. Ing. Gaeta Stella Maria Bolognaro
Ordine degli Ingegneri, Prov. di Reggio Calabria, n. A 2506
via Cola Di Rienzo, 1 - 89018 Gioiosa Ionica (TA)
info@aratosrl.com

GEOLOGIA E IDROLOGIA
geexpert
Dott. Geol. Domenico Bisso
Ordine dei Geologi della Sicilia, n. 1005
Geoexpert di Maria Rita Arcoleozono
via Garibaldi, 46
95024 Acireale (CT)

OPERE ELETTRICHE
BFP
Studio Tecnico BFP SNC
Dott. Ing. Dante Pierpaolo
Ordine degli Ingegneri, Prov. di Bari, n. A6222
Via Degli Arredatori, 8 - 70026 Modugno (BA)
info@bfpgroup.net

IDRAULICA
Il Ingegneria S.r.l.
Dott. Ing. Alfredo Foti
Ordine degli Ingegneri, Prov. di Catania, n. A2333
via Galermo, 306 - 95123 Catania (CT)
ilingegneria@gmail.com

ACUSTICA
Dott. Ing. Marcello Latanza
Ordine degli Ingegneri, Prov. di Taranto, n. A2166
via Costa 25/b - 74027 S. Giorgio Jonico (TA)
marcellolatanza@gmail.com

STUDIO PEDO-AGRONOMICO
Dott. Agr. Arturo Urso
Ordine dei Dottori Agronomi e Forestali, Prov. di Catania, n. 1080
Via Puccarelli, 10
95131 Catania (CT)
arturo.urso@gmail.com

ARCHEOLOGIA
CeA Archeologia Preventiva
Dott. Ing. Giuseppe Furnari
Ordine degli Ingegneri, Prov. di Catania, n. A6223
Via De Gasperi, 4 - 95030 Sant'Agata Li Battiati (CT)
info@ceaforum.com

STRUTTURE ED OPERE CIVILI
Dott. Ing. Giuseppe Furnari
Ordine degli Ingegneri, Prov. di Catania, n. A6223
Viale dei Platani, 4
95126 Catania (CT)
ing.furnari@gmail.com

N. REV.	DATA	REVISIONE	ELABORATO	VERIFICATO	VALIDATO
0	apr-23	Emissione	Ing Manzonelli/g. Maniscalco	Ing. Pompeo	INE FICURINIA S.R.L.
1	set-23	Integrazioni con modifica ubicazione del progetto in riscontro a richiesta MASE prot. n. prot. CTVA REGISTRO UFFICIALE U.0006731.08-08-2023	Ing. Manzonelli/ g. Laterna	Ing. Pompeo	INE FICURINIA S.R.L.

Questo documento contiene informazioni di proprietà di INE FICURINIA S.R.L. e deve essere utilizzato esclusivamente dal destinatario in relazione alle finalità per le quali è stato ricevuto. E' vietata qualsiasi forma di riproduzione o di divulgazione senza l'esplicito consenso di INE FICURINIA S.R.L..