Riquadro 1

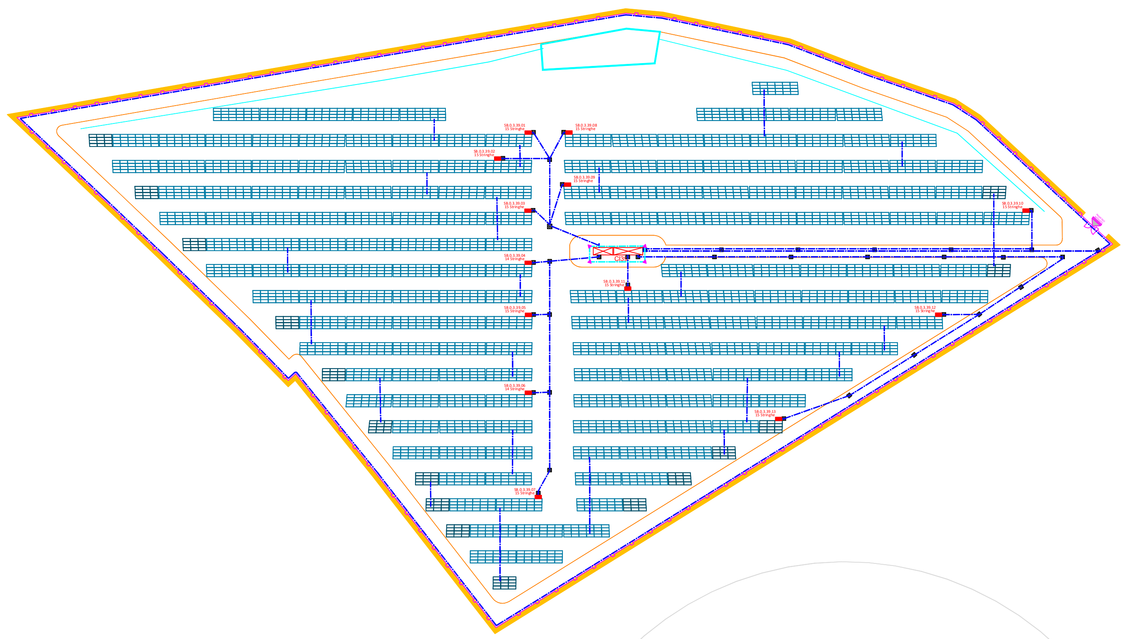

Scala 1:1000

Riquadro 3

Scala 1:1000

Riquadro 2

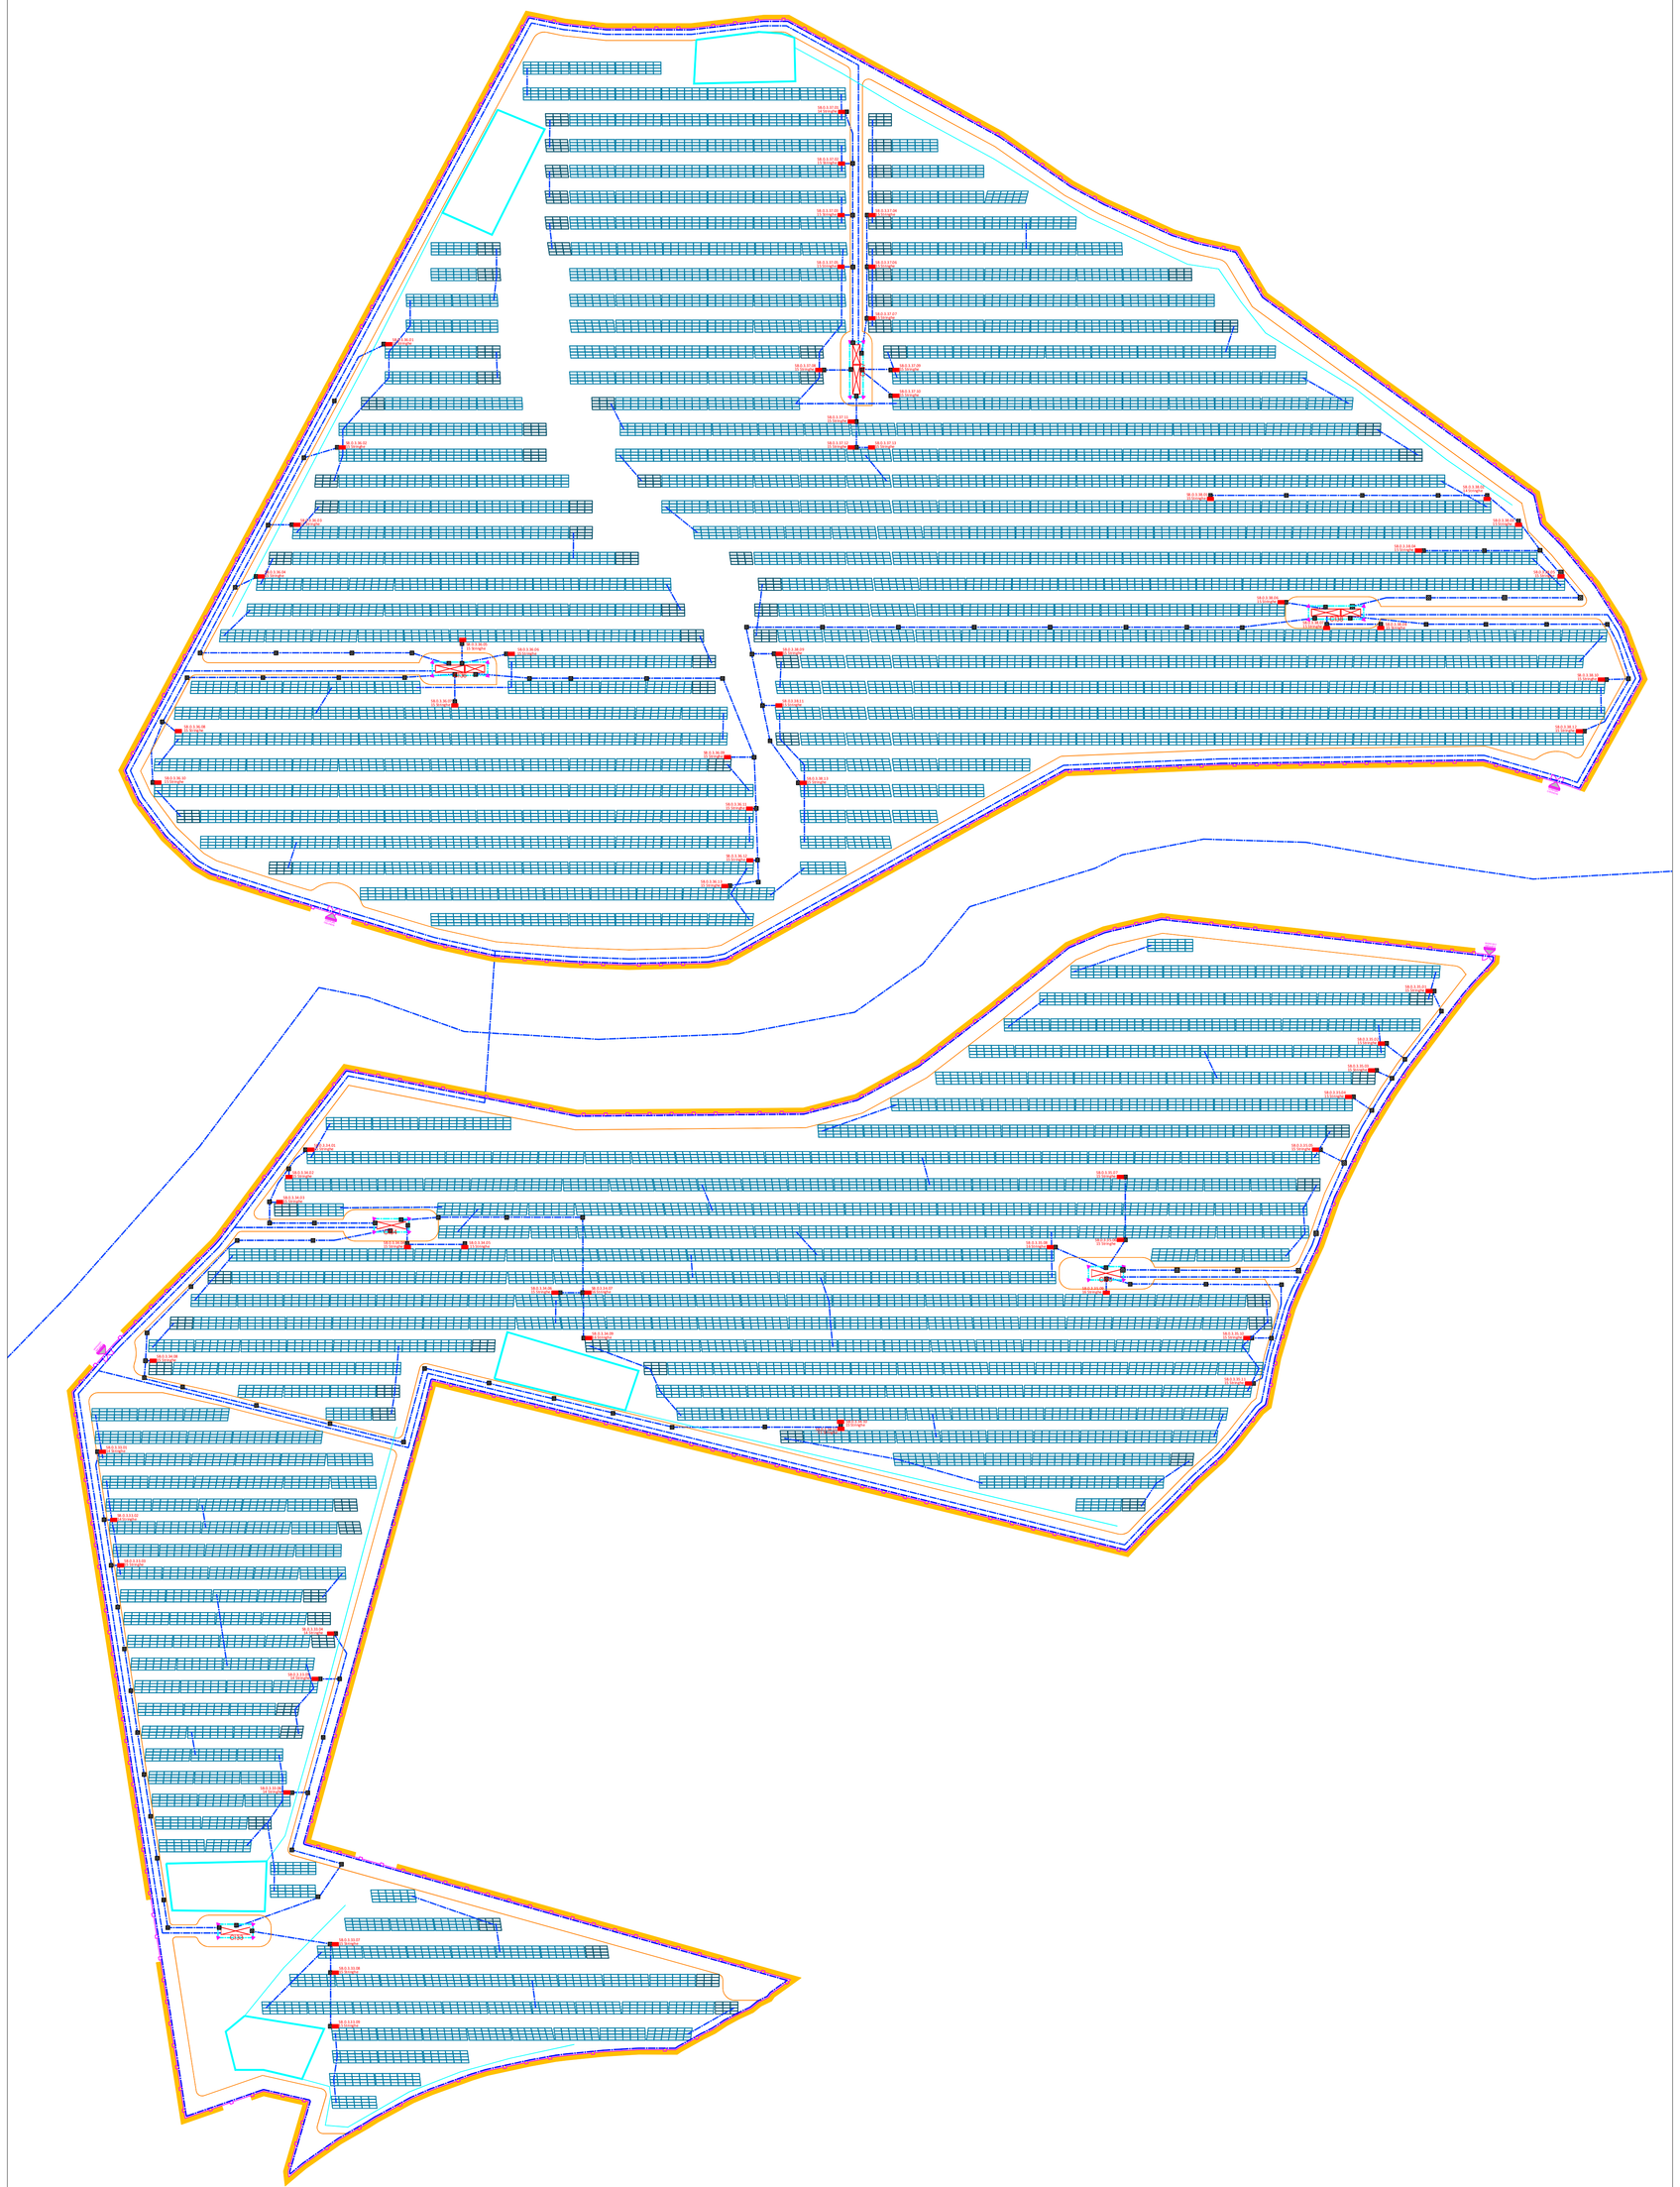

Scala 1:1000

CODIFICA AREE

Area 0.1 (lotti #3683#26+altre particelle)
Area 0.2 (lotti #2741#23)
Area 0.3 (lotti #3684#24+altre particelle)
Area 4.1 (lotto #3254)
Area 4.2 (lotto #2740)
Area 0.5 (lotto #3684)

STRINGA

ST.X.X.(CI/CT).YY.WW.ZZ
- PROGRESSIVO STRINGA
- PROGRESSIVO STRING BOX O INVERTER DI STRINGA
- PROGRESSIVO CABINA
- CI PER CABINA DI CONVERSIONE E TRASFORMAZIONE E CT PER CABINA DI TRASFORMAZIONE
- NUMERO AREA DA 01 A 05

CABINE DI CONVERSIONE E TRASFORMAZIONE

CI.X.X.YY
- PROGRESSIVO CABINA
- NUMERO AREA DA 01 A 05

CABINE DI TRASFORMAZIONE

CT.X.X.YY
- PROGRESSIVO CABINA
- NUMERO AREA DA 01 A 05

STRING BOX

SB.X.X.(CI/CT).YY.WW
- PROGRESSIVO STRING BOX CON W DA 01 A 13
- PROGRESSIVO CABINA
- CI PER CABINA DI CONVERSIONE E TRASFORMAZIONE E CT PER CABINA DI TRASFORMAZIONE
- NUMERO AREA DA 01 A 05

INVERTER DI STRINGA

IN.X.X.(CI/CT).YY.WW
- PROGRESSIVO INVERTER DI STRINGA CON W DA 01 A 05
- PROGRESSIVO CABINA
- CI PER CABINA DI CONVERSIONE E TRASFORMAZIONE E CT PER CABINA DI TRASFORMAZIONE
- NUMERO AREA DA 01 A 05

LEGENDA

- Dispersore a corda di rame nuda da 35 mm²
- Dispersore a corda di rame nuda da 50 mm²
- Dispersore di terra a picchetto in acciaio zincato di lunghezza 1,5 m entro pozzetto carrabile 20x20 cm
- Sostegno videosorveglianza e antintrusione
- String box /Inverter di stringa
- Cabina di raccolta
- Cabina di monitoraggio e magazzino

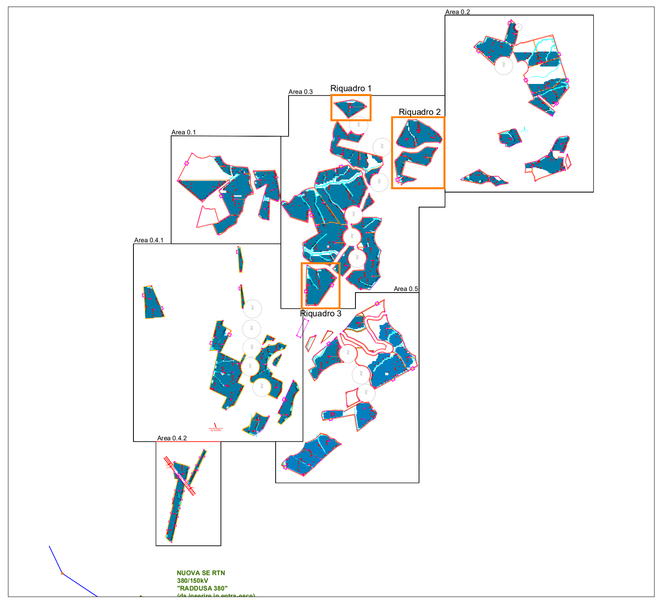

TRANSIZIONE ECOLOGICA | REGIONE SICILIA | COMUNE DI RAMACCA | COMUNE DI CASTEL DI IUDICA

NOME PROGETTO:
Costruzione ed esercizio di un impianto agrovoltaico avente potenza in immissione pari a ~~240,500~~ 205,490 MW, con relativo collegamento alla rete elettrica, sito nei comuni di Castel di Iudica e Ramacca (CT) - Impianto "FICURINIA".

ID. PROGETTO DEL MITE: ID_VIP 8434

PROCEDURA:
Valutazione di impatto ambientale ai sensi dell'art. 23 c. 1 del D.Lgs. 152/06 e ss.mm.ii..

PROPONENTE:
INE FICURINIA S.R.L
Piazza Walther Von Vogelweide 8,
Bolzano (BZ) 39100
pec: ineficuriniasrl@legalmail.it
RESPONSABILE PROGETTO:
Ing. Jury Mancinelli

INE FICURINIA S.R.L.
Viale Europa, 45 - 39100 Bolzano - Italy
P.IVA e C.F. n. 03134710220
Sede legale: Piazza Walther von Vogelweide 8,
39100 Bolzano (BZ)

Legale rappresentante: Ing. Sergio Chiericoni

ELABORATO REDATTO DA:
ORDINE DEGLI INGEGNERI PROVINCIA DI BARI
DOTTORE DANILO POMPONIO
Sez. A - 6222
CIVILE AMBIENTALE
INDUSTRIALE
SETTORE DELL'INFORMAZIONE

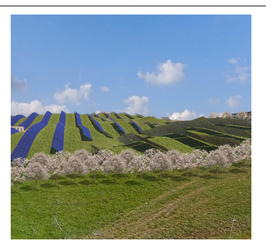

IDENTIFICATORE ELABORATO:
RS06EPD051.6A0_rev01

CARTELLA:
\VIA_16

TITOLO ELABORATO:
Layout impianto di terra

SCALA:
varie

PROGETTAZIONE E COORDINAMENTO
Arato SRL
Dott. Ing. Gaela Stella Maria Bottigliero
Ordine degli Ingegneri, Prov. di Reggio Calabria, n. A 2568
Via Diaz, 74 - 74023 Grottaglie (TA)
info@aratosrl.com

OPERE ELETTRICHE
Studio Tecnico BFP SRL
Dott. Ing. Danilo Pomponio
Ordine degli Ingegneri, Prov. di Bari, n. A6232
Via Degli Arredatori, 8 - 70026 Modugno (BA)
info@bfpgroup.net

ACUSTICA
Dott. Ing. Marcello Lafanza
Ordine degli Ingegneri, Prov. di Taranto, n. A2166
Via Lago di Tovel, 7 - 74121 Lodego Jonico (TA)
marcellolafanza@gmail.com

ARCHEOLOGIA
Geol. Archeologia Preventiva
Dott. Archeologo Ghisella Perrotti, Abilitazione MiBACT 2192
Via De Gasperi, 4 - 95030 Sant'Agata Li Battiati (CT)
info@aratosrl.com

GEOLOGIA E IDROLOGIA
Dott. Geol. Domenico Bottino
Ordine dei Geologi della Sicilia, n. 1005
Giuseppe di Maria Rita Acciaiuoni
via Panebianco, 10
95024 Acireale (CT)

IDRAULICA
Il Ingegneria S.r.l.
(I) Ingegneria S.r.l.
Dott. Ing. Alfredo Fuli
Ordine degli Ingegneri, Prov. di Catania, n. A2333
Via Gaetano Sofia, 61 - 95125 Catania (CT)
ilingegneria@pec.gmail.com

STUDIO PEDO-AGRONOMICO
Dott. Agr. Antonio Lanza
Ordine dei Dottori Agronomi e Forestali,
Prov. di Catania, n. 1290
Via Funaneli, 10,
95131 Catania (CT)
arturo.urso@gmail.com

STRUTTURE ED OPERE CIVILI
Dott. Ing. Giuseppe Furnari
Ordine degli Ingegneri, Prov. di Catania, n. A6223
Viale dei Rotolo, 44
95126 Catania (CT)
ing.furnari@gmail.com

N. REV.	DATA	REVISIONE	ELABORATO	VERIFICATO	VALIDATO
0	apr-22	Emissione	Ing.Manicinelli-g. Marinaccio	Ing. Pomponio	INE FICURINIA S.R.L.
1	set-23	Integrazioni con modifica ubicazione dal progetto in riscontro a richiesta MASE prot. m_amte.CTVA. REGISTRO UFFICIALE.U.0004731.06-09-2023	Ing. Mancinelli-Ing. Laperna	Ing. Pomponio	INE FICURINIA S.R.L.

Questo documento contiene informazioni di proprietà di INE FICURINIA S.R.L. e deve essere utilizzato esclusivamente dal destinatario in relazione alle finalità per le quali è stato ricevuto. E' vietata qualsiasi forma di riproduzione o di divulgazione senza l'esplicito consenso di INE FICURINIA S.R.L..

FOGLIO 1/4 INQUADRAMENTO AREA 0.3