

LEGENDA

Recinzioni

- Lotto #2741
- Lotto #3254
- Lotto #3664
- Lotto #3683
- Lotto #3684


Carta forestale regionale siciliana

Categorie forestali

- Arbusteti montani e supramediterranei
- Boschi di altre latifoglie
- Formazioni pioniere e secondarie
- Castagneti
- Cerrete
- Faggete
- Formazioni riparie
- Leccete
- Macchie e arbusteti mediterranei
- Orno-ostrieti
- Pinete di pino laricio
- Pinete di pini mediterranei
- Querceti di rovere e roverella
- Rimboschimenti
- Sugherete
- Non definito

Opere di connessione

- Nuova SE RTN 150/380kV "Raddusa 380"
- Recinzione Stazione Utente
- Connessione AT SU alla SS RTN
- Connessione MT impianti alla SU
- Linea in progetto in doppia Terna a 380 KV "Chiaromonte Gulfi - Ciminna"
- Tralicci linea in progetto in doppia Terna a 380 KV "Chiaromonte Gulfi - Ciminna"

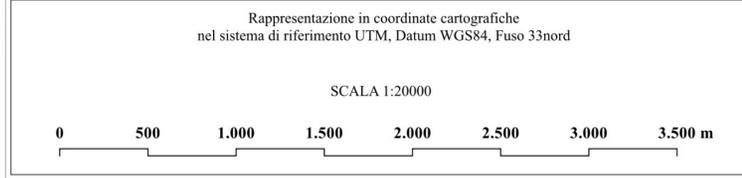

NOME PROGETTO:
Costruzione ed esercizio di un impianto agrovoltaico
avente potenza in immissione pari a ~~240.500~~
205,490MW, con relativo collegamento alla rete elettrica,
sito nei comuni di Castel di Iudica e Ramacca (CT) -
Impianto "FIGURINIA".

ID. PROGETTO DEL MITE: ID_VIP 8434

PROCEDURA:
Valutazione di impatto ambientale ai sensi dell'art. 23 c.
1 del D.Lgs. 152/06 e ss.mm.ii..

PROponente:
ILOS
INE FICURINIA S.r.l.
Piazza Walther Von Vogelweide 8,
Bolzano (BZ) 39100
pec: ineficuriniasrl@legalmail.it
RESPONSABILE PROGETTO:
Ing. Jury Mancinelli

IDENTIFICATORE ELABORATO:
RS06SIA125A0_rev.01

CARTELLA:
VIA_16


TITOLO ELABORATO:
Individuazione aree di progetto rispetto alla Carta Forestale
LR 16/96 e Carta Forestale D.Lgs 227/01

SCALA:
1:20000

<p>PROGETTAZIONE E COORDINAMENTO ARATO Dot. Ing. Giada Stella Bolignano Via Diaz, 74 - 74023 Gravina (TA) info@arato.com</p> <p>OPERE ELETTRICHE BFP Dot. Ing. Danilo Promponio Via Degli Artigiani, 6 - 70028 Modugno (BA) info@bfp.com</p> <p>ACUSTICA M Dot. Ing. Mirco Letanica Via Costa 250 - 74027 S. Cesario Jonico (TA) mircoletanica@gmail.com</p> <p>ARCHEOLOGIA GeA Dot. Archeologa Elisabetta Ferreri Via De Gasperi, 4 - 95020 Saracena (CT) info@gea.com</p>	<p>GEOLOGIA E IDROLOGIA expert Dot. Geol. Domenico Bono Online via Google della Scala, n. 1005 Cassaperta di Marone, 105 Andriano 95024 Andriano (CT)</p> <p>IDRAULICA Ingegneria S.r.l. Dot. Ing. Alfredo Fofi Online degli Ingegneri, Prov. di Catania, n. A2333 Via Galvani, 306 - 95123 Catania (CT) info@ingegneriasrl.com</p> <p>STUDIO PEDO-AGRONOMICO Dot. Agr. Arturo Lupo Online dei Dottori Agronomi e Forestali, Prov. di Catania, n. 1260 Via Palermitani, 10 95131 Catania (CT) arturolupo@gmail.com</p> <p>STRUTTURE ED OPERE CIVILI Dot. Ing. Giuseppe Farnetti Online degli Ingegneri, Prov. di Catania, n. AS223 Viale del Risorgimento, 44 95126 Catania (CT) info@farnetti.com</p>
---	---

N. REV.	DATA	REVISIONE	ELABORATO	VERIFICATO	VALIDATO
0	04/22	Emissione	Ing. Baldozzetti, D. Di Vito, Vizzaro	Ing. Baldozzetti	Ing. Baldozzetti
1	08/23	Integrazioni nei moduli esecutivi del progetto in relazione a riveduta MANE per il piano CTA, REGISTRO APPROVAZIONE 07/10/2023	Ing. Baldozzetti, D. Di Vito, Vizzaro	Ing. Baldozzetti	Ing. Baldozzetti

Questo documento contiene informazioni di proprietà di INE FICURINIA S.R.L. e deve essere utilizzato esclusivamente dal destinatario in relazione alle finalità per le quali è stato ricevuto. È vietata qualsiasi forma di riproduzione o di divulgazione senza l'esplicito consenso di INE FICURINIA S.R.L.

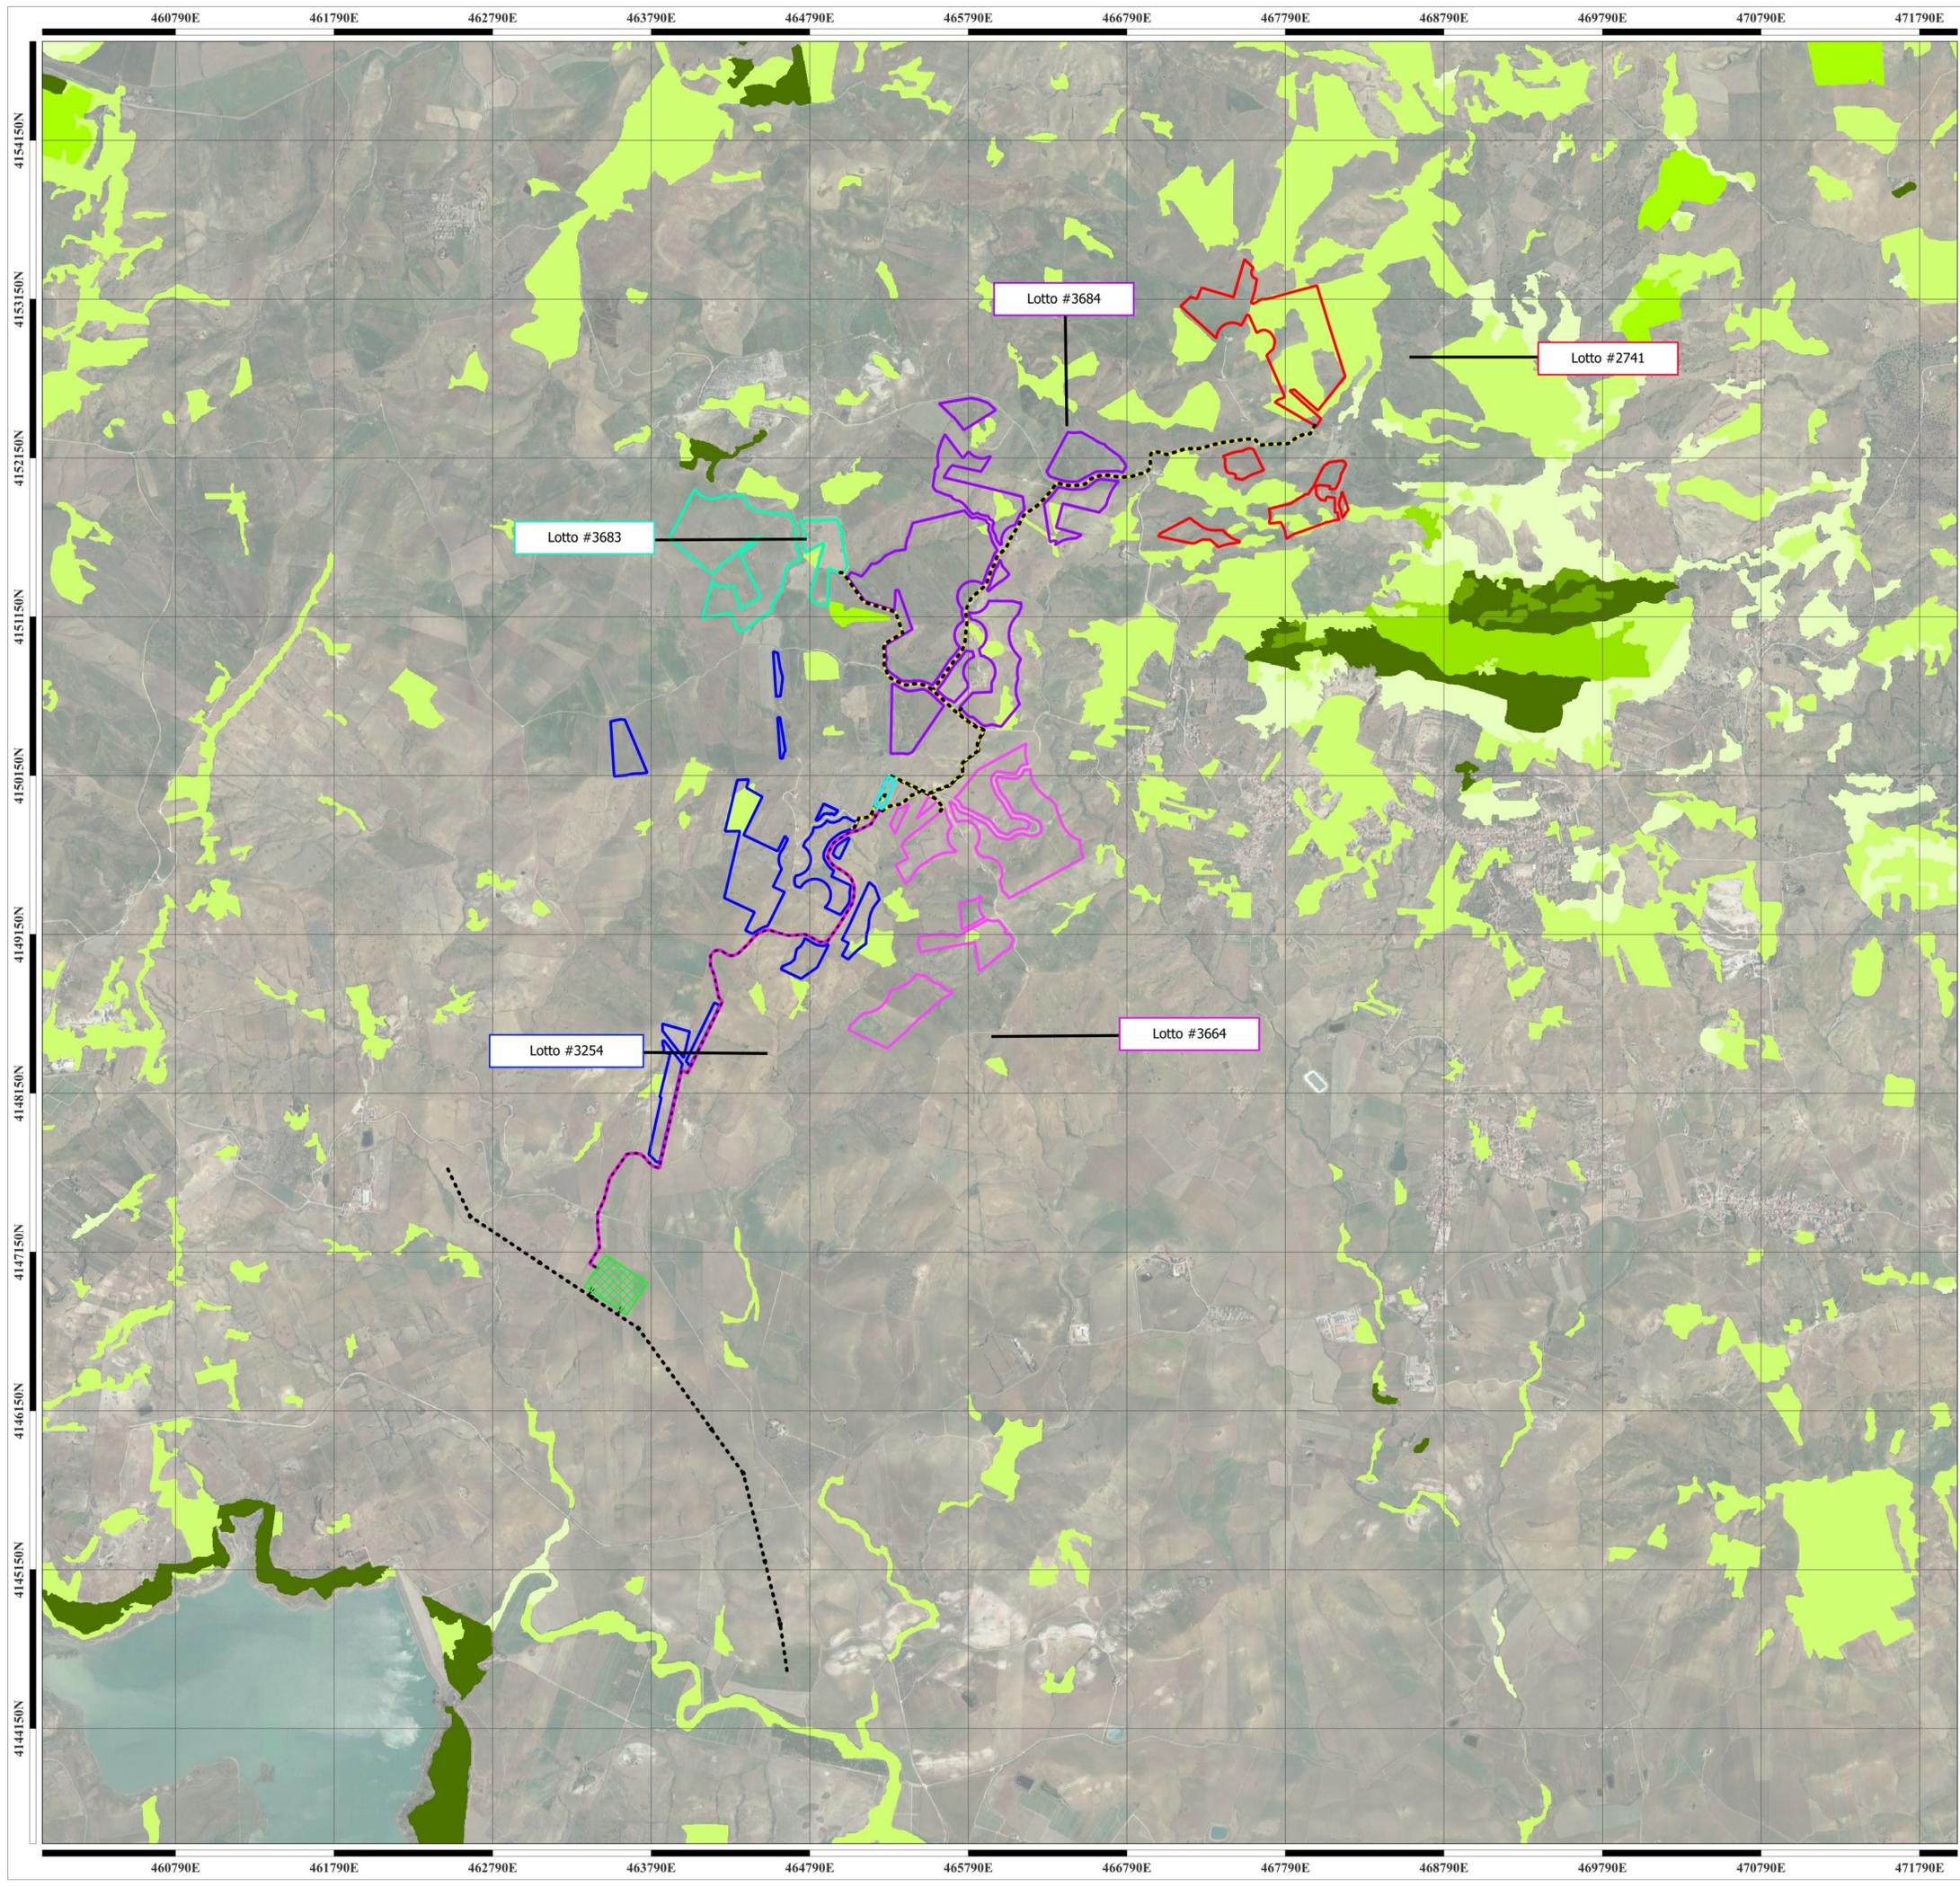

LEGENDA

Recinzioni

- Lotto #2741
- Lotto #3254
- Lotto #3664
- Lotto #3683
- Lotto #3684

Carta forestale regionale siciliana

Categorie forestali

- 31a - boschi
- 31b - formazioni forestali rade
- 31c - aree boscate temporaneamente prive di copertura
- 21 - arboricoltura da legno
- 32 - praterie, pascoli, incolti e frutteti abbandonati
- 32x - arbusteti

Opere di connessione

- Nuova SE RTN 150/380kV "Raddusa 380"
- Recinzione Stazione Utente
- Connessione AT SU alla SS RTN
- Connessione MT impianti alla SU
- Linea in progetto in doppia Terna a 380 KV "Chiaromonte Gulfi - Ciminna"
- Tralicci linea in progetto in doppia Terna a 380 KV "Chiaromonte Gulfi - Ciminna"

Rappresentazione in coordinate cartografiche
 nel sistema di riferimento UTM, Datum WGS84, Fuso 33nord

SCALA 1:20000

TRANSIZIONE ECOLOGICA

REGIONE SICILIA

COMUNE DI RAMACCA

COMUNE DI CASTEL DI IUDICA

NOME PROGETTO:
 Costruzione ed esercizio di un impianto agrovoltaico
 avente potenza in immissione pari a ~~240,560~~
 205,490MW, con relativo collegamento alla rete elettrica,
 sito nei comuni di Castel di Iudica e Ramacca (CT) -
 Impianto "FIGURINIA".

ID. PROGETTO DEL MITE: ID_VIP 8434

PROCEDURA:
 Valutazione di impatto ambientale ai sensi dell'art. 23 c.
 1 del D.Lgs. 152/06 e ss.mm.ii..

PROPONENTE:

ILOS
 INE Ficurnia Srl
 A Company of IOS New Energy Italy

INE FIGURNIA S.R.L.
 Piazza Walther Von Vogelweide 8,
 Bolzano (BZ) 39100
 pec: ineficurniasrl@legalmail.it
 RESPONSABILE PROGETTO:
 Ing. Jury Mancinelli

IDENTIFICATORE ELABORATO:
 RS06SIA125A0_rev.01

CARTELLA:
 VIA_16


TITOLO ELABORATO:
 Individuazione aree di progetto rispetto alla Carta Forestale
 LR 16/96 e Carta Forestale D.Lgs 227/01

SCALA:
 1:20000

<p>PROGETTAZIONE E COORDINAMENTO</p> <p>ARATO Atto S.R.L. Dott. Ing. Giada Stella Maria Bolgiano C/linea degli Ingegneri, Prov. di Ragusa, Catania, n. A 2590 Via Diaz, 74 - 74023 Graditole (TA) info@arato.com</p> <p>OPERE ELETTRICHE</p> <p>BFP Studio Tecnico BFP S.R.L. Dott. Ing. Danilo Pomponio Ordine degli Ingegneri, Prov. di Bari, n. AR022 Via Degli Artedatari, 6 - 70028 Modugno (BA) info@bfp.com</p> <p>ACUSTICA</p> <p>M Dott. Ing. Mirabella Letarica Ordine dei Dottori Agronomi e Forestali, Prov. di Catania, n. 1260 Via Palermiti, 10 95131 Catania (CT) arturoano@gmail.com</p> <p>ARCHEOLOGIA</p> <p>CeA GeA Archeologia Preventiva Dott. Archeologa Elisabetta Ferreri, Abilitazione MIUR/CT 2192 Viale del Risorgimento, 44 info@cea.com</p>	<p>GEOLOGIA E IDROLOGIA</p> <p>expert Dott. Geol. Domenico Bono Ordine dei Geologi della Sicilia, n. 1045 Casaperta di Maria Rosa Andriacchio via Palermiti, 10 95131 Catania (CT)</p> <p>IDRAULICA</p> <p>Ingegneria S.r.l. Dott. Ing. Alfredo Fofi Ordine degli Ingegneri, Prov. di Catania, n. A2333 via Galermo, 306 - 95123 Catania (CT) dbergneria@gmail.com</p> <p>STUDIO PEDO-AGRONOMICO</p> <p>Arturoano Dott. Agr. Arturo Anò Ordine dei Dottori Agronomi e Forestali, Prov. di Catania, n. 1260 Via Palermiti, 10 95131 Catania (CT) arturoano@gmail.com</p> <p>STRUTTURE ED OPERE CIVILI</p> <p>F Dott. Ing. Giuseppe Farneti Ordine degli Ingegneri, Prov. di Catania, n. AS223 Viale del Risorgimento, 44 95131 Catania (CT) info.farneti@gmail.com</p>
---	---


N. REV.	DATA	REVISIONE	ELABORATO	VERIFICATO	VALIDATO
0	apr-22	Emissione	Ing. Edilberto Ing. D. Di Vito, Vincenzo Ing. Di Vito	Ing. Di Vito	Ing. Di Vito
1	set-23	Integrazioni non modificative sostanziali del progetto in relazione a riveduta MANE per il Comune di Ramacca, REGISTRO UFFICIALE U000710/00/00003	Ing. Edilberto Ing. D. Di Vito, Vincenzo Ing. Di Vito	Ing. Di Vito	Ing. Di Vito

Questo documento contiene informazioni di proprietà di INE FIGURNIA S.R.L. e deve essere utilizzato esclusivamente dai destinatari in relazione alle finalità per le quali è stato ricevuto. E' vietata qualsiasi forma di riproduzione o di divulgazione senza l'esplicito consenso di INE FIGURNIA S.R.L..

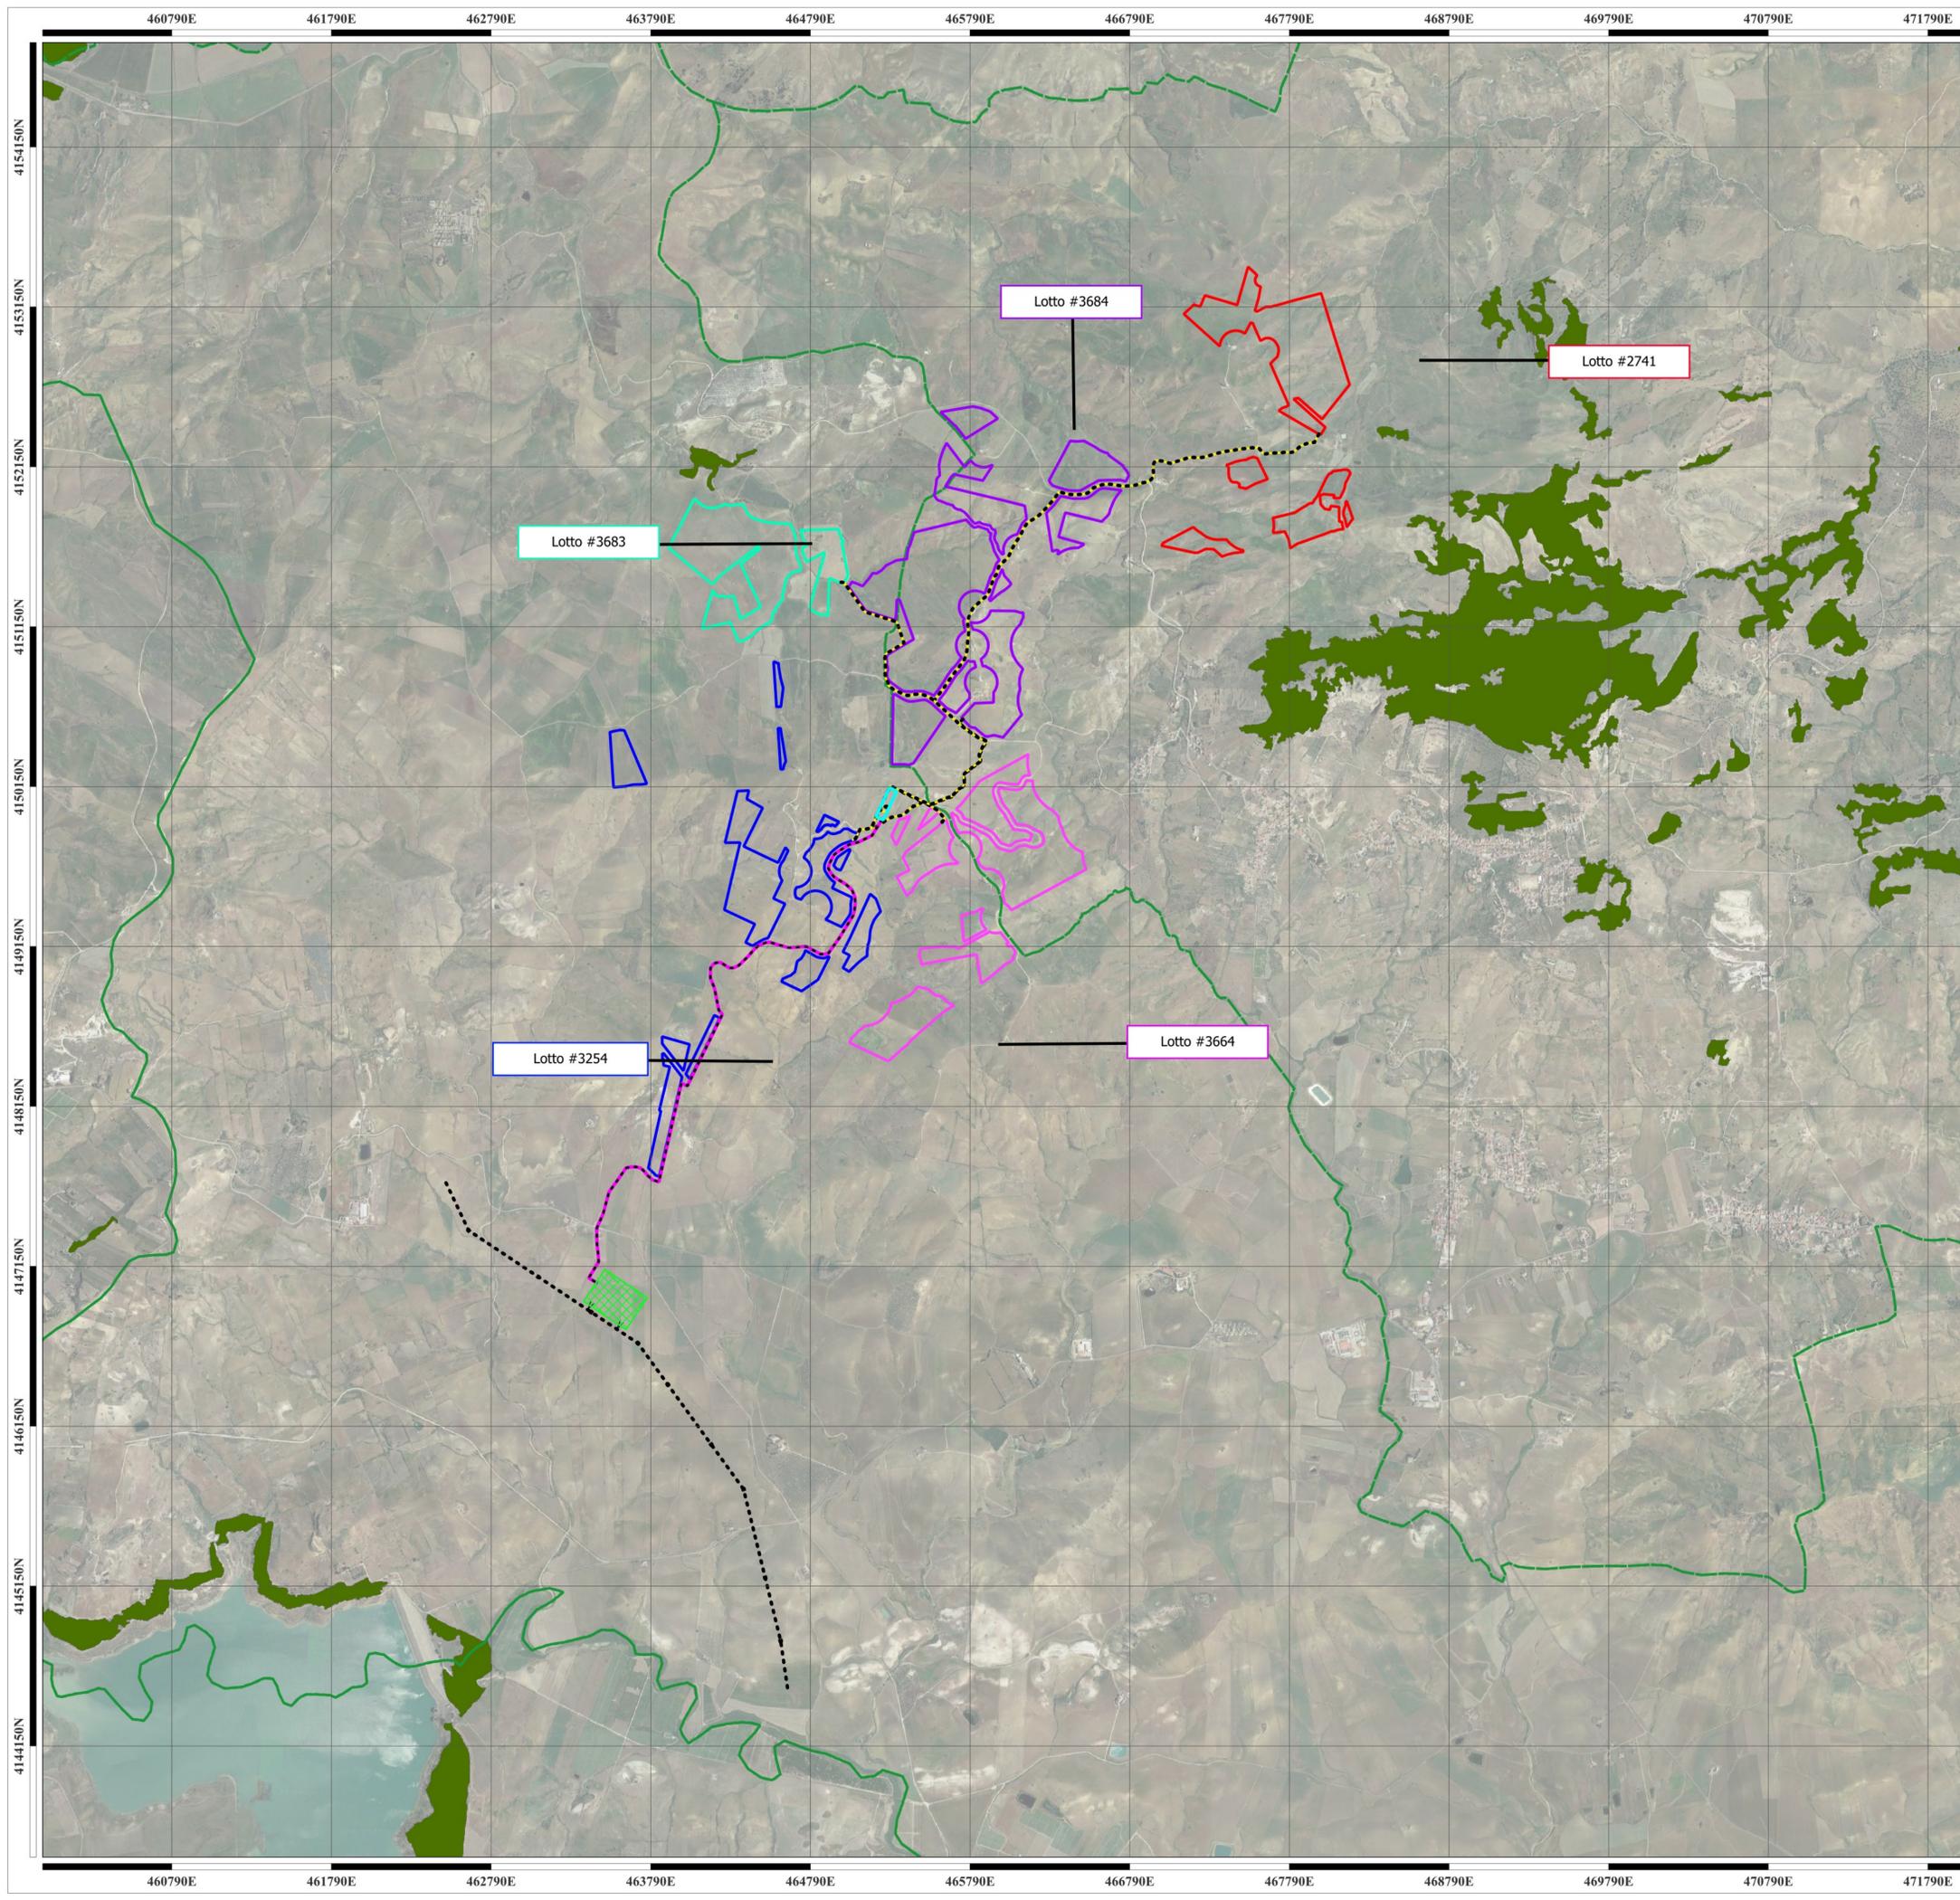

LEGENDA

- Recinzioni**
- Lotto #2741
 - Lotto #3254
 - Lotto #3664
 - Lotto #3683
 - Lotto #3684
- Opere di connessione**
- Nuova SE RTN 150/380kV "Raddusa 380"
 - Recinzione Stazione Utente
 - Connessione AT SU alla SS RTN
 - Connessione MT impianti alla SU
 - Linea in progetto in doppia Terna a 380 KV "Chiaromonte Gulfi - Ciminna"
 - Tralacci linea in progetto in doppia Terna a 380 KV "Chiaromonte Gulfi - Ciminna"
- Carta forestale LR 19/96**
-

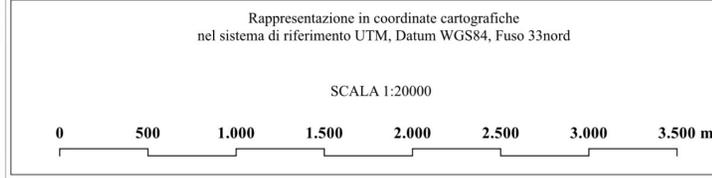

NOME PROGETTO:
Costruzione ed esercizio di un impianto agrovoltaico
avente potenza in immissione pari a ~~240.560~~
205,490MW, con relativo collegamento alla rete elettrica,
sito nei comuni di Castel di Iudica e Ramacca (CT) -
Impianto "FIGURINIA".

ID. PROGETTO DEL MITE: ID_VIP 8434

PROCEDURA:
Valutazione di impatto ambientale ai sensi dell'art. 23 c.
1 del D.Lgs. 152/06 e ss.mm.ii..

PROPONENTE:

INE FICURINIA S.R.L.
A Company of ILOS New Energy Italy
P.IVA e C.F. 16317410922
Sede legale: Piazza Walther Von Vogelweide 8,
00144 Roma (RM) - Italia
info@ineficuriniasrl.com

Legale rappresentante: Ing. Sergio Chiariconi

INE FICURINIA S.R.L.
Piazza Walther Von Vogelweide 8,
00144 Roma (RM) - Italia
pec: ineficuriniasrl@legalmail.it
RESPONSABILE PROGETTO:
Ing. Jury Mancinelli

IDENTIFICATORE ELABORATO:
RS06SIA125A0_rev.01

CARTELLA:
VIA_16

TITOLO ELABORATO:
Individuazione aree di progetto rispetto alla Carta Forestale
LR 16/96 e Carta Forestale D.Lgs 227/01

SCALA:
1:20000

<p>PROGETTAZIONE E COORDINAMENTO</p> <p>ARATO Arato Srl Dot. Ing. Giada Stella Maria Bolgiano Città degli Ingegneri, Prov. di Reggio Calabria, n. A 2590 Via Diaz, 74 - 74023 Gratielle (TA) info@aratosrl.com</p> <p>OPERE ELETTRICHE</p> <p>BFP Studio Tecnico BFP Srl Dot. Ing. Danilo Pomponio Città degli Ingegneri, Prov. di Bari, n. AR222 Via Degli Artedatari, 6 - 70028 Modugno (BA) info@bfpgruppi.net</p> <p>ACUSTICA</p> <p>Ma Dot. Ing. Mirabella Letarica Città degli Ingegneri, Prov. di Taranto, n. A2166 Via Gialla 250 - 74027 S. Giacomo-Venosa (TA) marcellaletarica@gmail.com</p> <p>ARCHEOLOGIA</p> <p>G&A GeA Archeologia Preventiva Dot. Archeologa Elisabetta Ferreri, Abilitazione MIIBACT 2192 Via De Gasperi, 4 - 95020 Sanriggionale (CT) info@geaonline.com</p>	<p>GEOLOGIA E IDROLOGIA</p> <p>exp Dot. Geol. Domenico Bono Ordine dei Geologi della Sicilia, n. 1045 Consorzio di Montebello Arcaiducuro Via Panfilobio, 10 95024 Arcaiducuro (CT)</p> <p>IDRAULICA</p> <p>I3 Ingegneria S.r.l. ID Ingegneria S.r.l. Dot. Ing. Alfredo Fofi Ordine degli Ingegneri, Prov. di Catania, n. A2333 Via Galieno, 306 - 95123 Catania (CT) dergieneria@gmail.com</p> <p>STUDIO PEDO-AGRONOMICO</p> <p>Arturo Dot. Agr. Arturo Lupo Ordine dei Dottori Agronomi e Forestali, Prov. di Catania, n. 1260 Via Palazzoni, 10 95131 Catania (CT) arturo.lupo@gmail.com</p> <p>STRUTTURE ED OPERE CIVILI</p> <p>F&C Dot. Ing. Giuseppe Farnetti Ordine degli Ingegneri, Prov. di Catania, n. AS223 Viale del Risorgimento, 44 95121 Catania (CT) info.farnetti@gmail.com</p>
---	---

N. REV.	DATA	REVISIONE	ELABORATO	VERIFICATO	VALIDATO
0	apr-22	Emissione	Ing. Baldozzoni, D. Di Vito, Vizzaro	Ing. Baldozzoni	INE FICURINIA S.R.L.
1	set-23	Integrazioni non modificanti essenziali del progetto in recinzioni e tralicci MANE_psc_n_16m_027A_REGISTRO_IPP040424000070106-06-003	Ing. Baldozzoni, D. Di Vito	Ing. Baldozzoni	INE FICURINIA S.R.L.

Questo documento contiene informazioni di proprietà di INE FICURINIA S.R.L. e deve essere utilizzato esclusivamente dal destinatario in relazione alle finalità per le quali è stato ricevuto. È vietata qualsiasi forma di riproduzione o di divulgazione senza l'esplicito consenso di INE FICURINIA S.R.L.