

NOME PROGETTO:
**Costruzione ed esercizio di un impianto agrovolaico
 avente potenza in immissione pari a ~~240.500~~
 205.490MW, con relativo collegamento alla rete elettrica,
 sito nei comuni di Castel di Iudica e Ramacca (CT) -
 Impianto "FIGURINIA".**

ID_PROGETTO DEL MITE ID_VIP 8434

PROCEDURA:
**Valutazione di impatto ambientale ai sensi dell'art. 23 c.
 1 del D.Lgs. 152/06 e ss.mm.ii..**


PROPONENTE:

ILOS
 INE Ficurinia Srl
 A Company of ICS New Energy Italy

INE FIGURINIA S.R.L.
 Piazza Walther Von Vogelweide 8,
 Bolzano (BZ) 39100
 pec: ineficuriniasrl@legalmail.it
 RESPONSABILE PROGETTO:
 Ing. Jury Marchini

INE FIGURINIA S.R.L.
 Company of ICS New Energy Italy
 P.IVA e C.F. n. 163131002
 Sede legale: Piazza Walther Von Vogelweide 8,
 39100 Bolzano (BZ) - Email: it@ineficuriniasrl.com

Legale rappresentante: Ing. Sergio Chiericoni

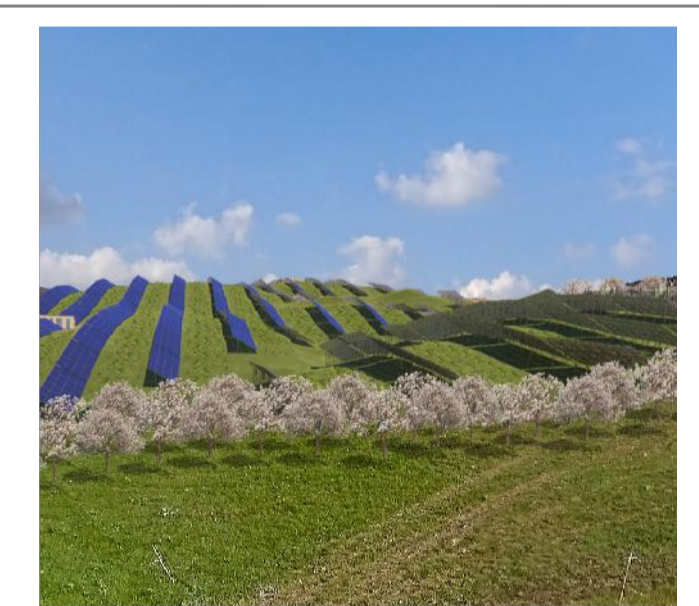

IDENTIFICATORE ELABORATO:
 RS06SIA156A0

CARTELLA:
 VIA_16

ELABORATO REDATTO DA:
Dot. Ing. Giada Stella BOLIGNANO
 Iscrizione all'Albo n° A 2508
 alla Sezione degli Ingegneri (Sez. A)
 - Settore civile e ambientale
 - Settore Industriale
 - Settore di Informazione

ORDINE DEGLI INGEGNERI
 DELLA PROVINCIA DI REGGIO CALABRIA

TITOLO ELABORATO:
 Planimetria - fase di dismissione - lotto 3254

SCALA:
 1:5700

PROGETTAZIONE E COORDINAMENTO
ARATO
 ARATO S.R.L.
 Dott. Ing. Giada Stella Bolignano
 Ordine degli Ingegneri, Prov. di Reggio Calabria, n. A 2508
 Via Diaz, 74 - 74023 Grobale (TA)
 info@arato.com

OPERE ELETTRICHE
BFP
 Studio Tecnico BFP S.R.L.
 Dott. Ing. Danilo Pomponio
 Ordine degli Ingegneri, Prov. di Bari, n. A6222
 Via degli Anzitutto, 6 - 70128 Monopoli (BA)
 info@bfgroup.net

ACUSTICA
M
 Dott. Ing. Marcello Lattana
 Ordine degli Ingegneri, Prov. di Taranto, n. A2195
 via Giosè - 74027 S. Giorgio Ionico (TA)
 marcello.lattana@gmail.com

ARCHEOLOGIA
C&A
 C&A Archeologia Preventiva
 Dott. Archeologo Giuseppa Perrotti - Autorizzazione MIACCT 2192
 Via De' Quisotti, 4 - 95020 S. Maria di Iudica (CT)
 info@arato.com

GEOLGIA E IDROLOGIA
geexpert
 Dott. Geol. Domenico Basso
 Ordine dei Geologi della Sicilia, n. 1005
 Contrada di Monte Rito Avissiddu
 via Panibianco, 10
 95024 Adreale (CT)

IDRAULICA
I Ingegneria S.r.l.
 I Ingegneria S.r.l.
 Dott. Ing. Alfredo Foti
 Ordine degli Ingegneri, Prov. di Catania, n. A2533
 via Galieno, 305 - 95123 Catania (CT)
 dingegneria@gmail.com

STUDIO PEDO-AGRONOMICO
Arturo Lupo
 Dott. Agr. Arturo Lupo
 Ordine dei Dottori Agronomi e Forestali,
 Prov. di Catania, n. 1260
 Via Piave, 10
 95121 Catania (CT)
 arturo.lupo@gmail.com

STRUTTURE ED OPERE CIVILI
F
 Dott. Ing. Giuseppe Furnari
 Ordine degli Ingegneri, Prov. di Catania, n. A6223
 Viale del Risale, 44
 95126 Catania (CT)
 info@furnari.com

N. REV.	DATA	REVISIONE	ELABORATO	VERIFICATO	VALIDATO
0	08/23	Integrazioni con modifica sostanziale del progetto in risposta a richiesta MAISE prot. n. 176/23A/2023 NEGETTO LPH EDALIA LXXXVII 31.08.2023	Ing. Bakkocorelli G. DC&S	Ing. DeLuca	INE FIGURINIA S.R.L.

Questo documento contiene informazioni di proprietà di INE FIGURINIA S.R.L. e deve essere utilizzato esclusivamente dal destinatario in relazione alle finalità per le quali è stato ricevuto. È vietata qualsiasi forma di riproduzione o di divulgazione senza l'esplicito consenso di INE FIGURINIA S.R.L..