



SOTTOCAMPO NORD

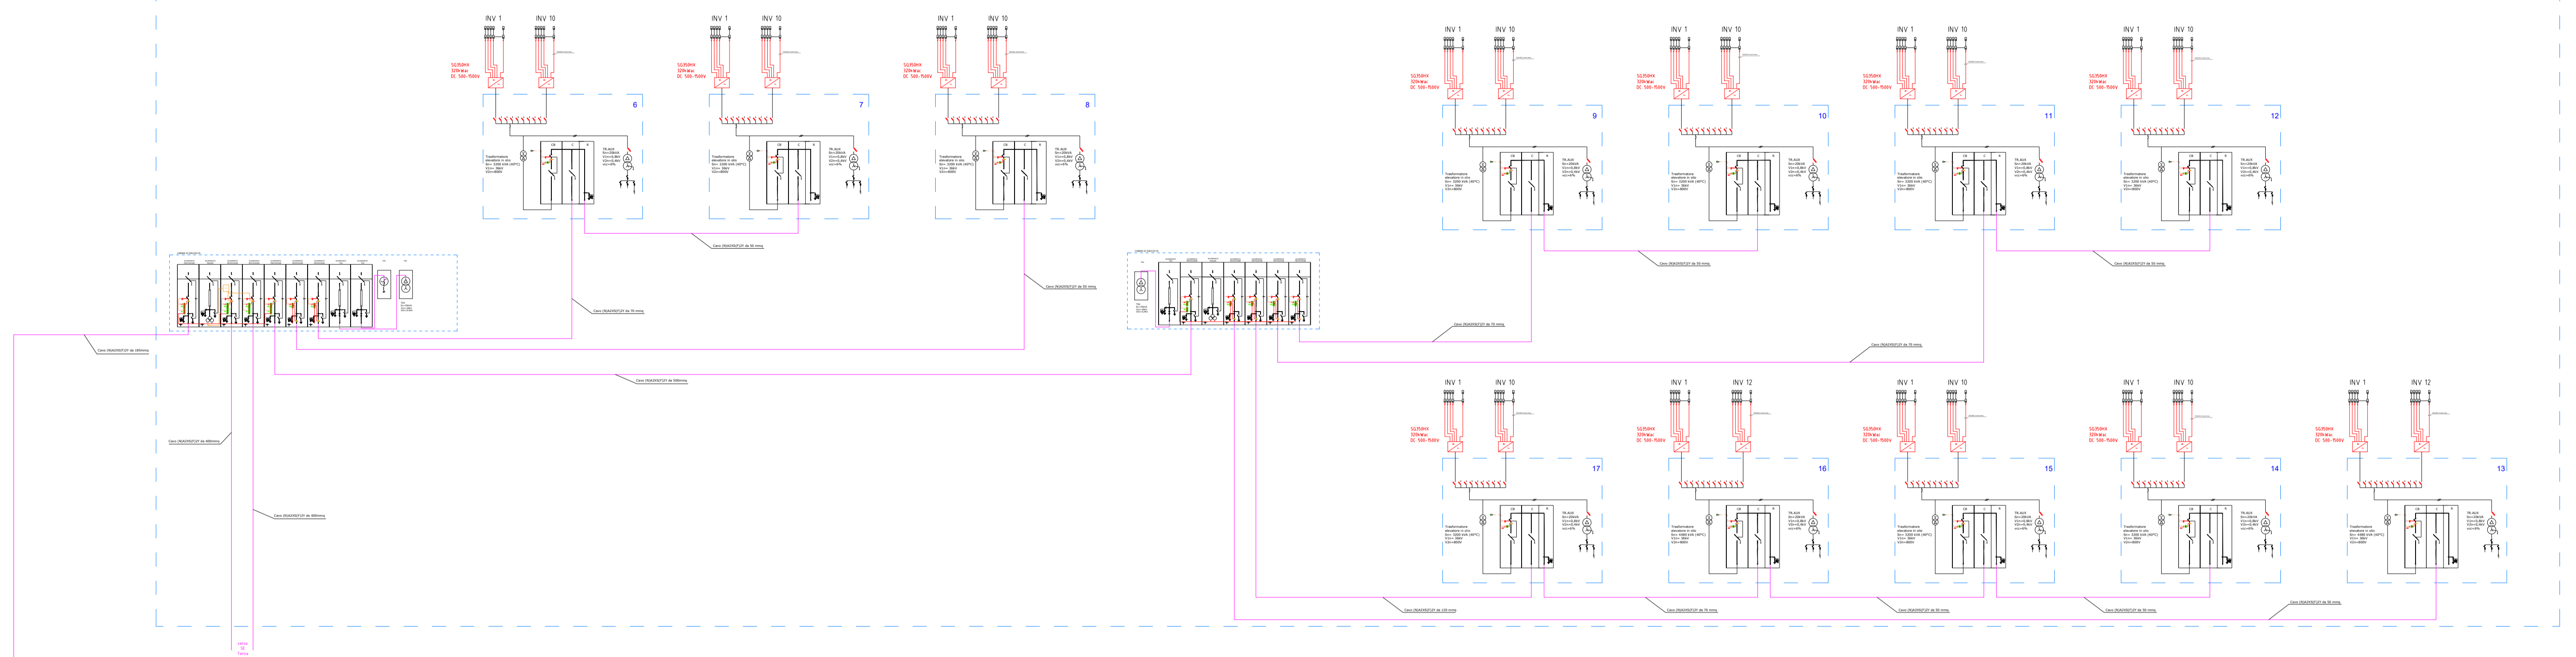

SOTTOCAMPO SUD

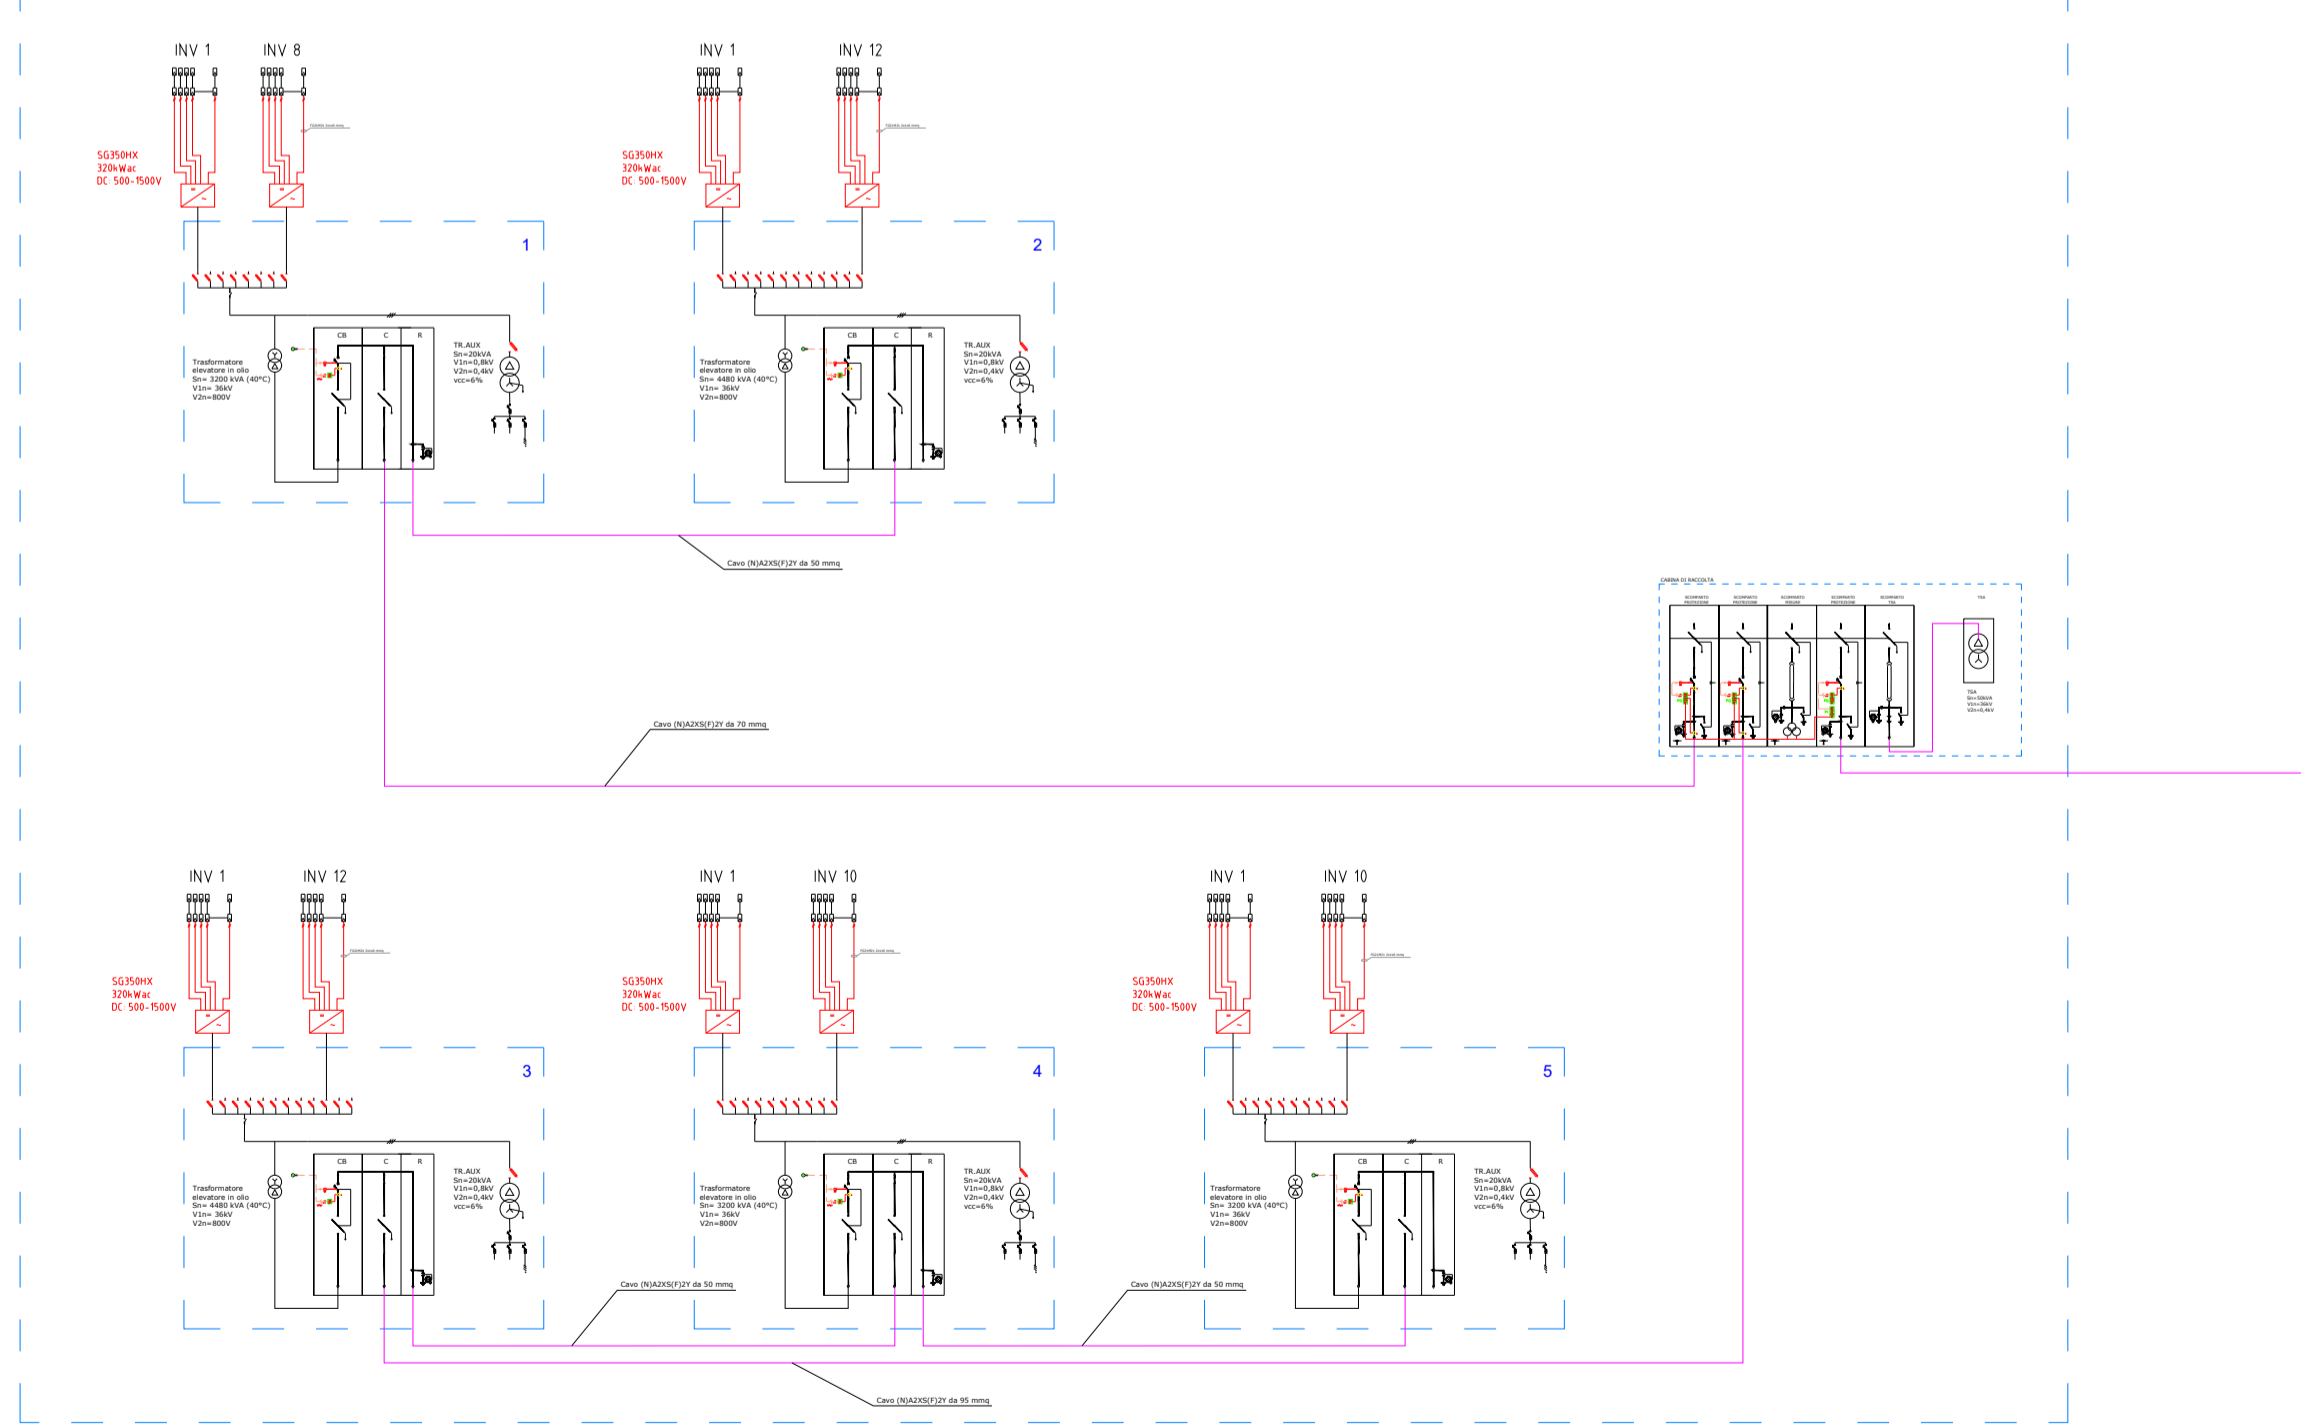

<p>Regione Puglia</p> 	<p>IMPIANTO AGRIVOLTAICO DI 67MWp SITO NEL COMUNE DI GRAVINA (PU) E RELATIVE OPERE CONNESSE</p>	
<p>Provincia di Bari</p> 	
<p>Comune di Gravina</p> 	
<p>PROGETTISTA INCARICATO: Ing. Riccardo Clementi Pec: riccardo.clementi@ingpec.eu</p> 	<p>Scala -</p>	<p>Titolo elaborato: Schema elettrico unifilare</p>	
<p>TECNICI COINVOLTI Ing. Riccardo Clementi</p>	<p>Formato A1</p>	<p>CODICE ELABORATO</p> <table border="1"> <thead> <tr> <th>PROGETTO</th> <th>CLASSE</th> <th>TIPO</th> <th>PROG.</th> </tr> </thead> <tbody> <tr> <td>SPFVPU04</td> <td>VIA2</td> <td>D</td> <td>21</td> </tr> </tbody> </table>			PROGETTO	CLASSE	TIPO	PROG.	SPFVPU04	VIA2	D	21	
PROGETTO	CLASSE	TIPO	PROG.	
SPFVPU04	VIA2	D	21	
		<table border="1"> <thead> <tr> <th>Rev.</th> <th>Data</th> <th>Descrizione</th> <th>Redige</th> <th>Verifica</th> <th>Approva</th> </tr> </thead> <tbody> <tr> <td>00</td> <td>08/2023</td> <td>Prima emissione</td> <td>AI</td> <td>RC</td> <td>RC</td> </tr> <tr> <td>01</td> <td></td> <td></td> <td></td> <td></td> <td></td> </tr> <tr> <td>02</td> <td></td> <td></td> <td></td> <td></td> <td></td> </tr> <tr> <td>03</td> <td></td> <td></td> <td></td> <td></td> <td></td> </tr> <tr> <td>04</td> <td></td> <td></td> <td></td> <td></td> <td></td> </tr> <tr> <td>05</td> <td></td> <td></td> <td></td> <td></td> <td></td> </tr> <tr> <td>06</td> <td></td> <td></td> <td></td> <td></td> <td></td> </tr> </tbody> </table>	Rev.	Data	Descrizione	Redige	Verifica	Approva	00	08/2023	Prima emissione	AI	RC	RC	01						02						03						04						05						06							
Rev.	Data	Descrizione	Redige	Verifica	Approva	
00	08/2023	Prima emissione	AI	RC	RC	
01	
02	
03	
04	
05	
06	
<p>GESTORE RETE ELETTRICA</p> 	<p>SOCIETA' PROPONENTE:</p> <p>OPR SUN 26 SRL Via Ceresio, 7, Milano PEC: oprsun26sr@pecimprese.it</p>	<p>SOCIETA' DI PROGETTAZIONE:</p> <p>Renvalue SRL Via Quattro Novembre, 2 Padova PEC: cer@pec.renvalue.it</p> 	