



PLINTO DI FONDAZIONE  
PIANTE E SEZIONI TIPOLOGICHE  
1:125


Sezione A-A

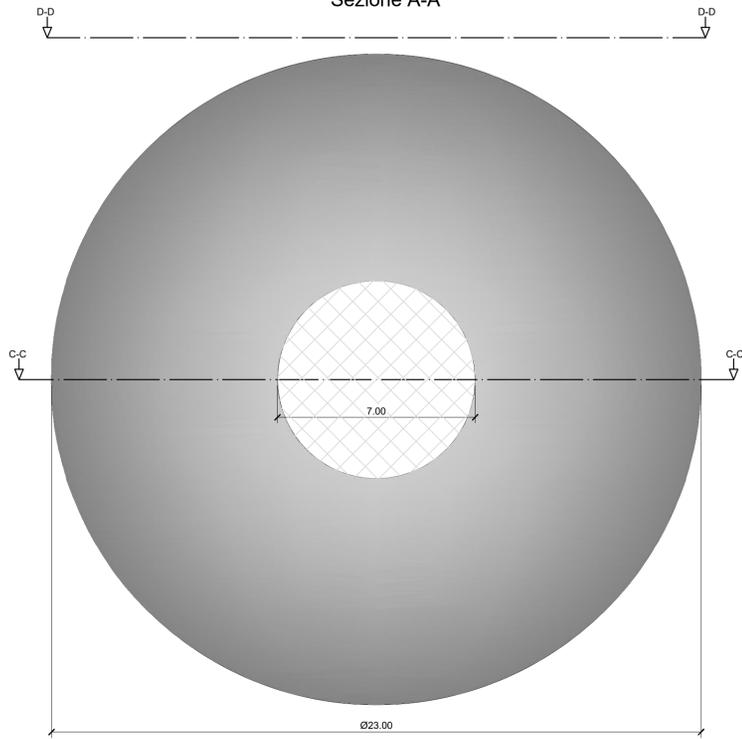


Sezione B-B

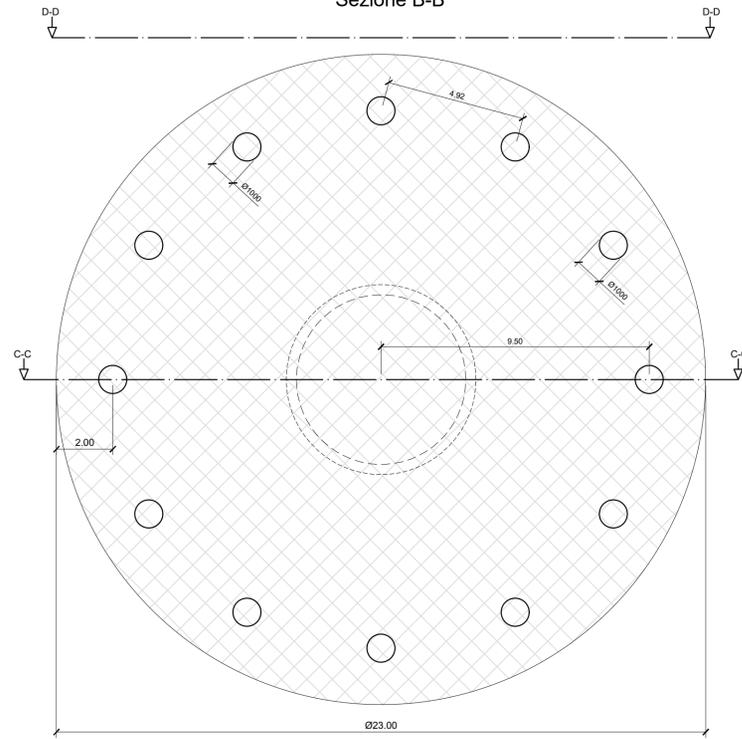


Sezione C-C

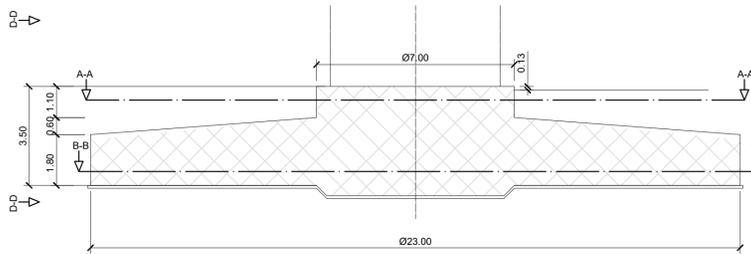


Sezione D-D

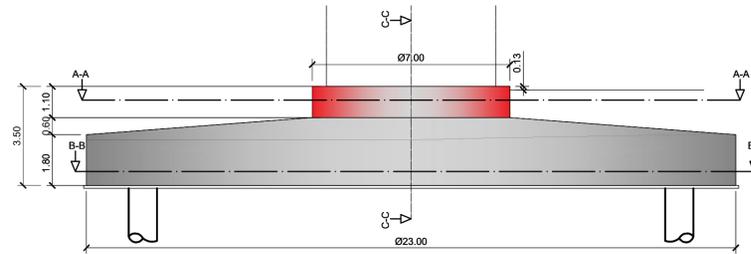


Tipologico anchor cage

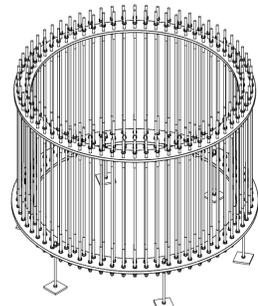

Tipologico armature - vista 3d

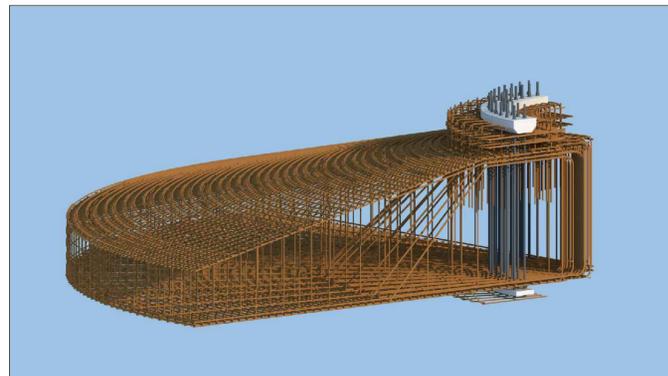

PLINTO DI FONDAZIONE  
PIANTE E SEZIONI TIPOLOGICHE  
1:125

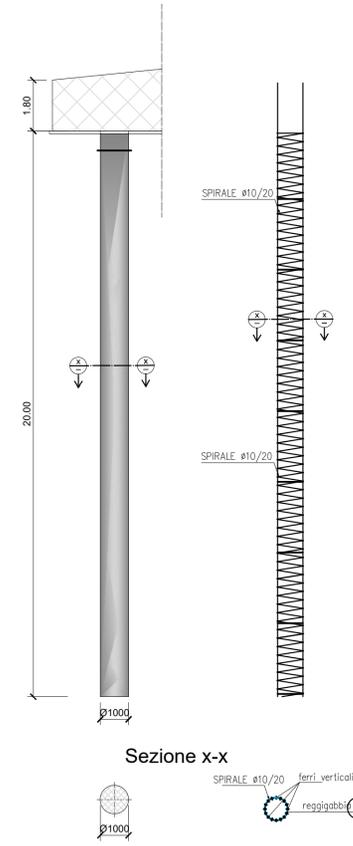

PRESCRIZIONI

CALCESTRUZZO MAGRO C12/15

CALCESTRUZZO PER PER PALI

Classe di resistenza C25/30

-Resistenza cubica caratteristica Rck 30 N/mm<sup>2</sup>  
-Resistenza cilindrica caratteristica fck 24,9 N/mm<sup>2</sup>

CALCESTRUZZO PLINTO GETTO PRIMA FASE

Classe di resistenza C35/45

-Resistenza cubica caratteristica Rck 45 N/mm<sup>2</sup>  
-Resistenza cilindrica caratteristica fck 37,35 N/mm<sup>2</sup>

CALCESTRUZZO COLLETO GETTO SECONDA FASE (SOPRALZO)

Classe di resistenza C45/55

-Resistenza cubica caratteristica Rck 55 N/mm<sup>2</sup>  
-Resistenza cilindrica caratteristica fck 45,65 N/mm<sup>2</sup>

ACCIAIO BARRE DI ARMATURA

Tipo B450 ad aderenza migliorata

-Tensione caratteristica di snervamento fyk 450 N/mm<sup>2</sup>

COPRIFERRO MINIMO PALI

50 mm

COPRIFERRO MINIMI PLINTO

50 mm

NOTA

LE DIMENSIONI RIPORTATE SONO DA INTENDERSI TIPOLOGICHE E PRELIMINARI. LE GEOMETRIE DEL PLINTO E I FERRI DI ARMATURA DOVRANNO ESSERE RIVERIFICATI IN FASE DI PROGETTAZIONE ESECUTIVA IN FUNZIONE DELL'AEROGENERATORE SCELTO E DELLE CARATTERISTICHE GEOMORFOLOGICHE E GEOTECNICHE DELLE SINGOLE PIAZZOLE

REV.	DESCRIZIONE	DESIGN	CONTROL	APPROV.	DATA
001					09/2023

		MontanaSpA Via Carlo Magno, 6 20133 Milano Milano (tel: 02/58000000)   Brescia   Palermo   Cagliari   Roma   Salerno		Tel: +390254118873 Fax: +390254122890 www.montanaspa.it P.IVA 0214720156 Cap.Soc. 000000000	
Committente 		LUCE EOLICA S.R.L. LARGO GUIDO DONEGANI 2, 20121 MILANO C.F. 12339510963			
Progettista ING. LAURA CONTI iscritta all'Ordine degli Ingegneri della Provincia di Pavia al n. 1726		Oggetto IMPIANTO EOLICO "LUCE" DA 86,4 MW Comune di Riccia (CB)			
Tavola TIPOLOGICO FONDAZIONI		N. Tav. R01_T06		N. di 2908_S111_LUCE_PFFE_R01_T06_REV0_TIPOLOGICO FONDAZIONE	
È VIETATA LA RIPRODUZIONE DI QUESTO DOCUMENTO SENZA PREVENTIVA AUTORIZZAZIONE SCRITTA DELLA MONTANA SPA		Scala 1:125			