



PLANIMETRIA IN FASE COSTRUTTIVA  
SCALA: 1:500

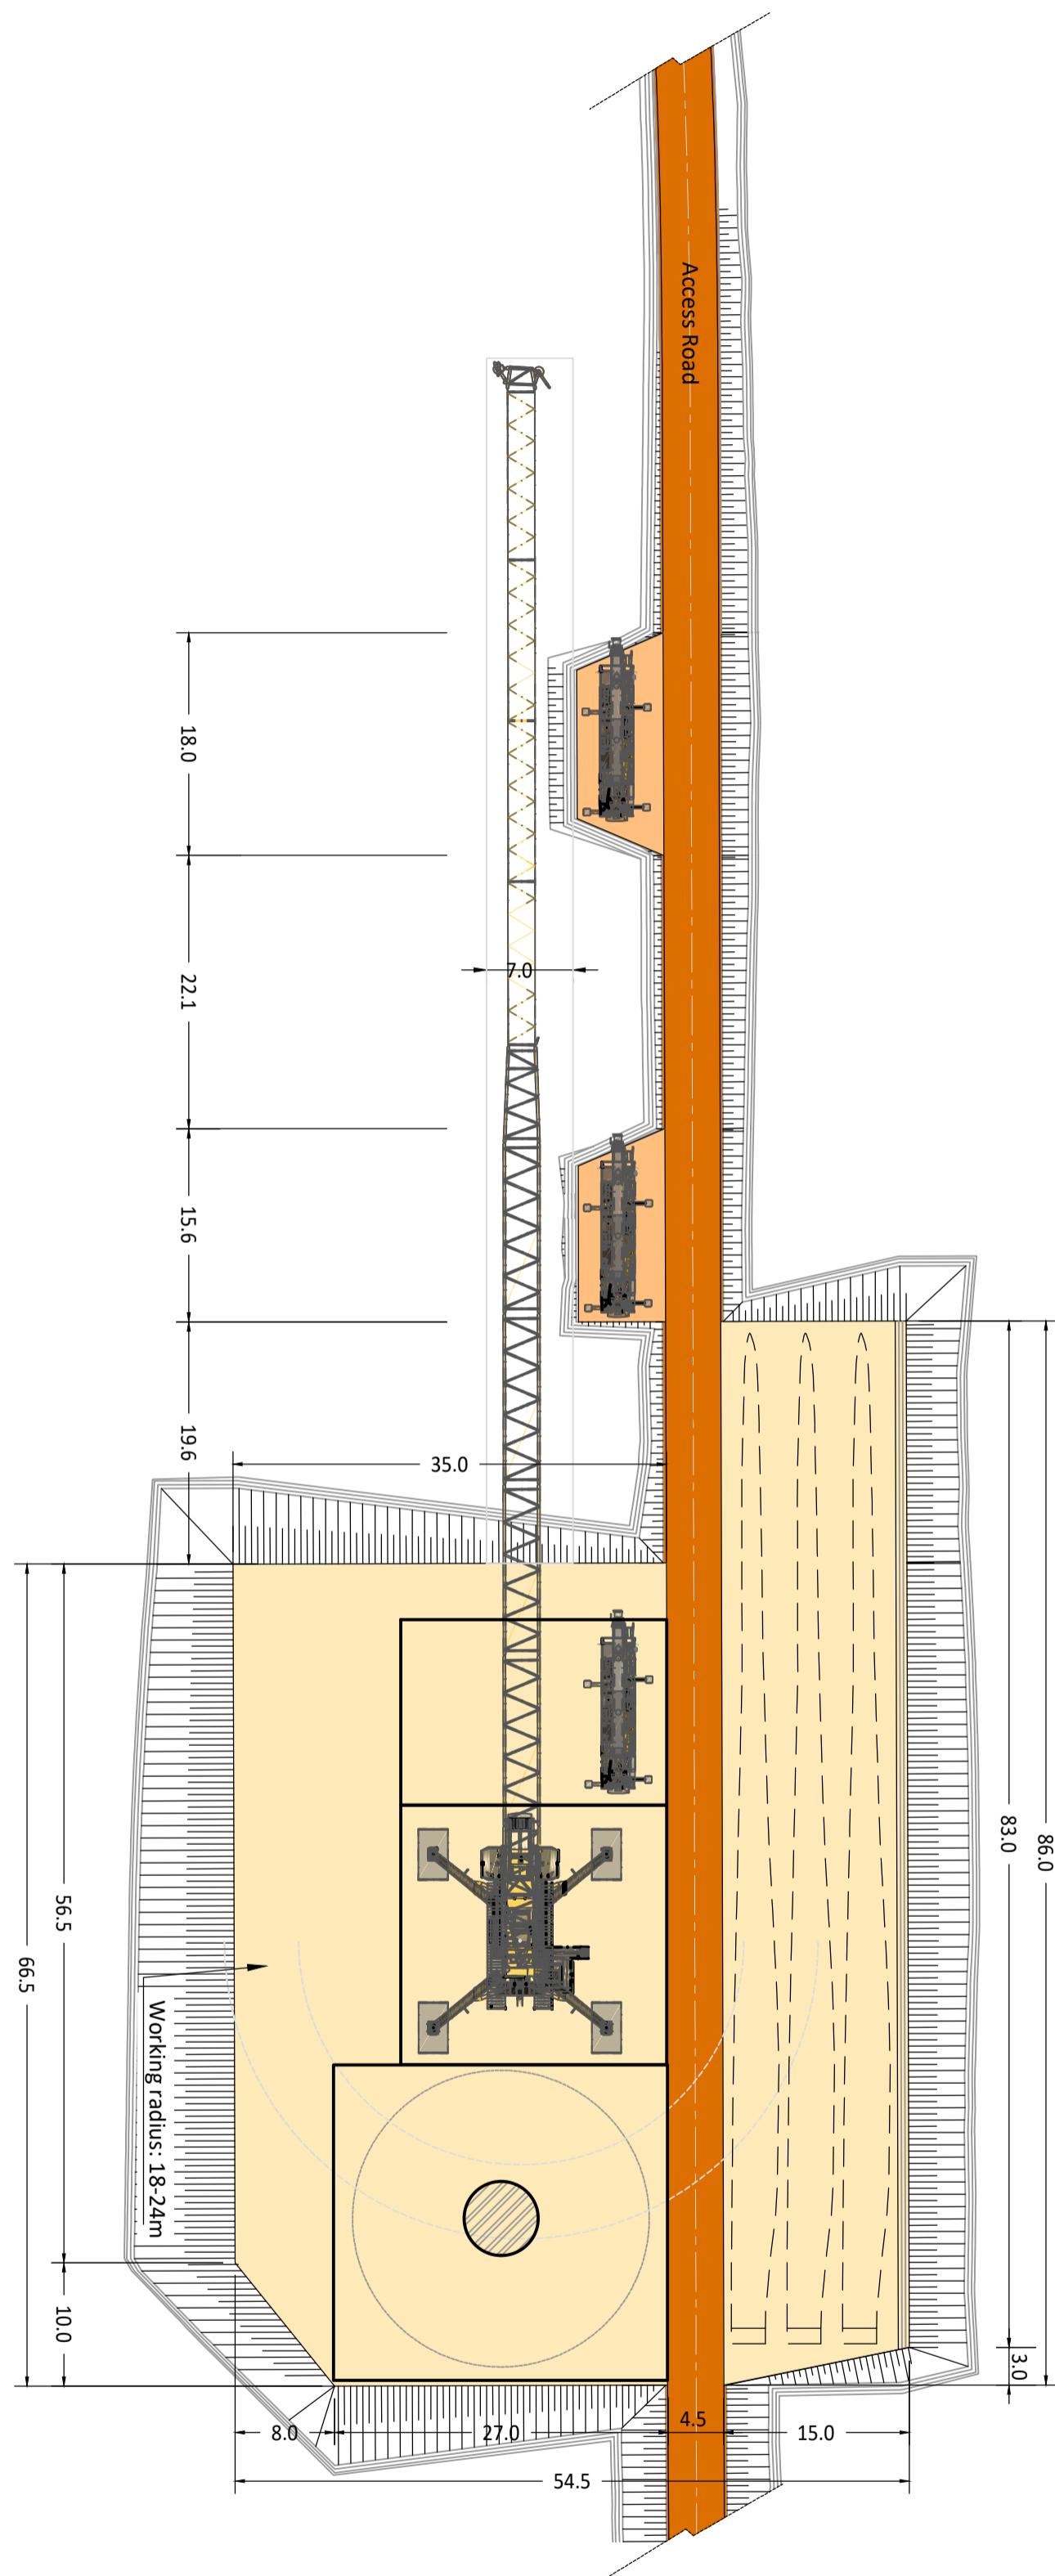

LEGENDA INTERVENTI

- VIABILITA' DI ACCESSO ALLA PIAZZOLA
- PIAZZOLA
- AREE TEMPORANEE PER ALLESTIMENTO GRU PRINCIPALE


PLANIMETRIA IN FASE DI ESERCIZIO  
SCALA: 1:500

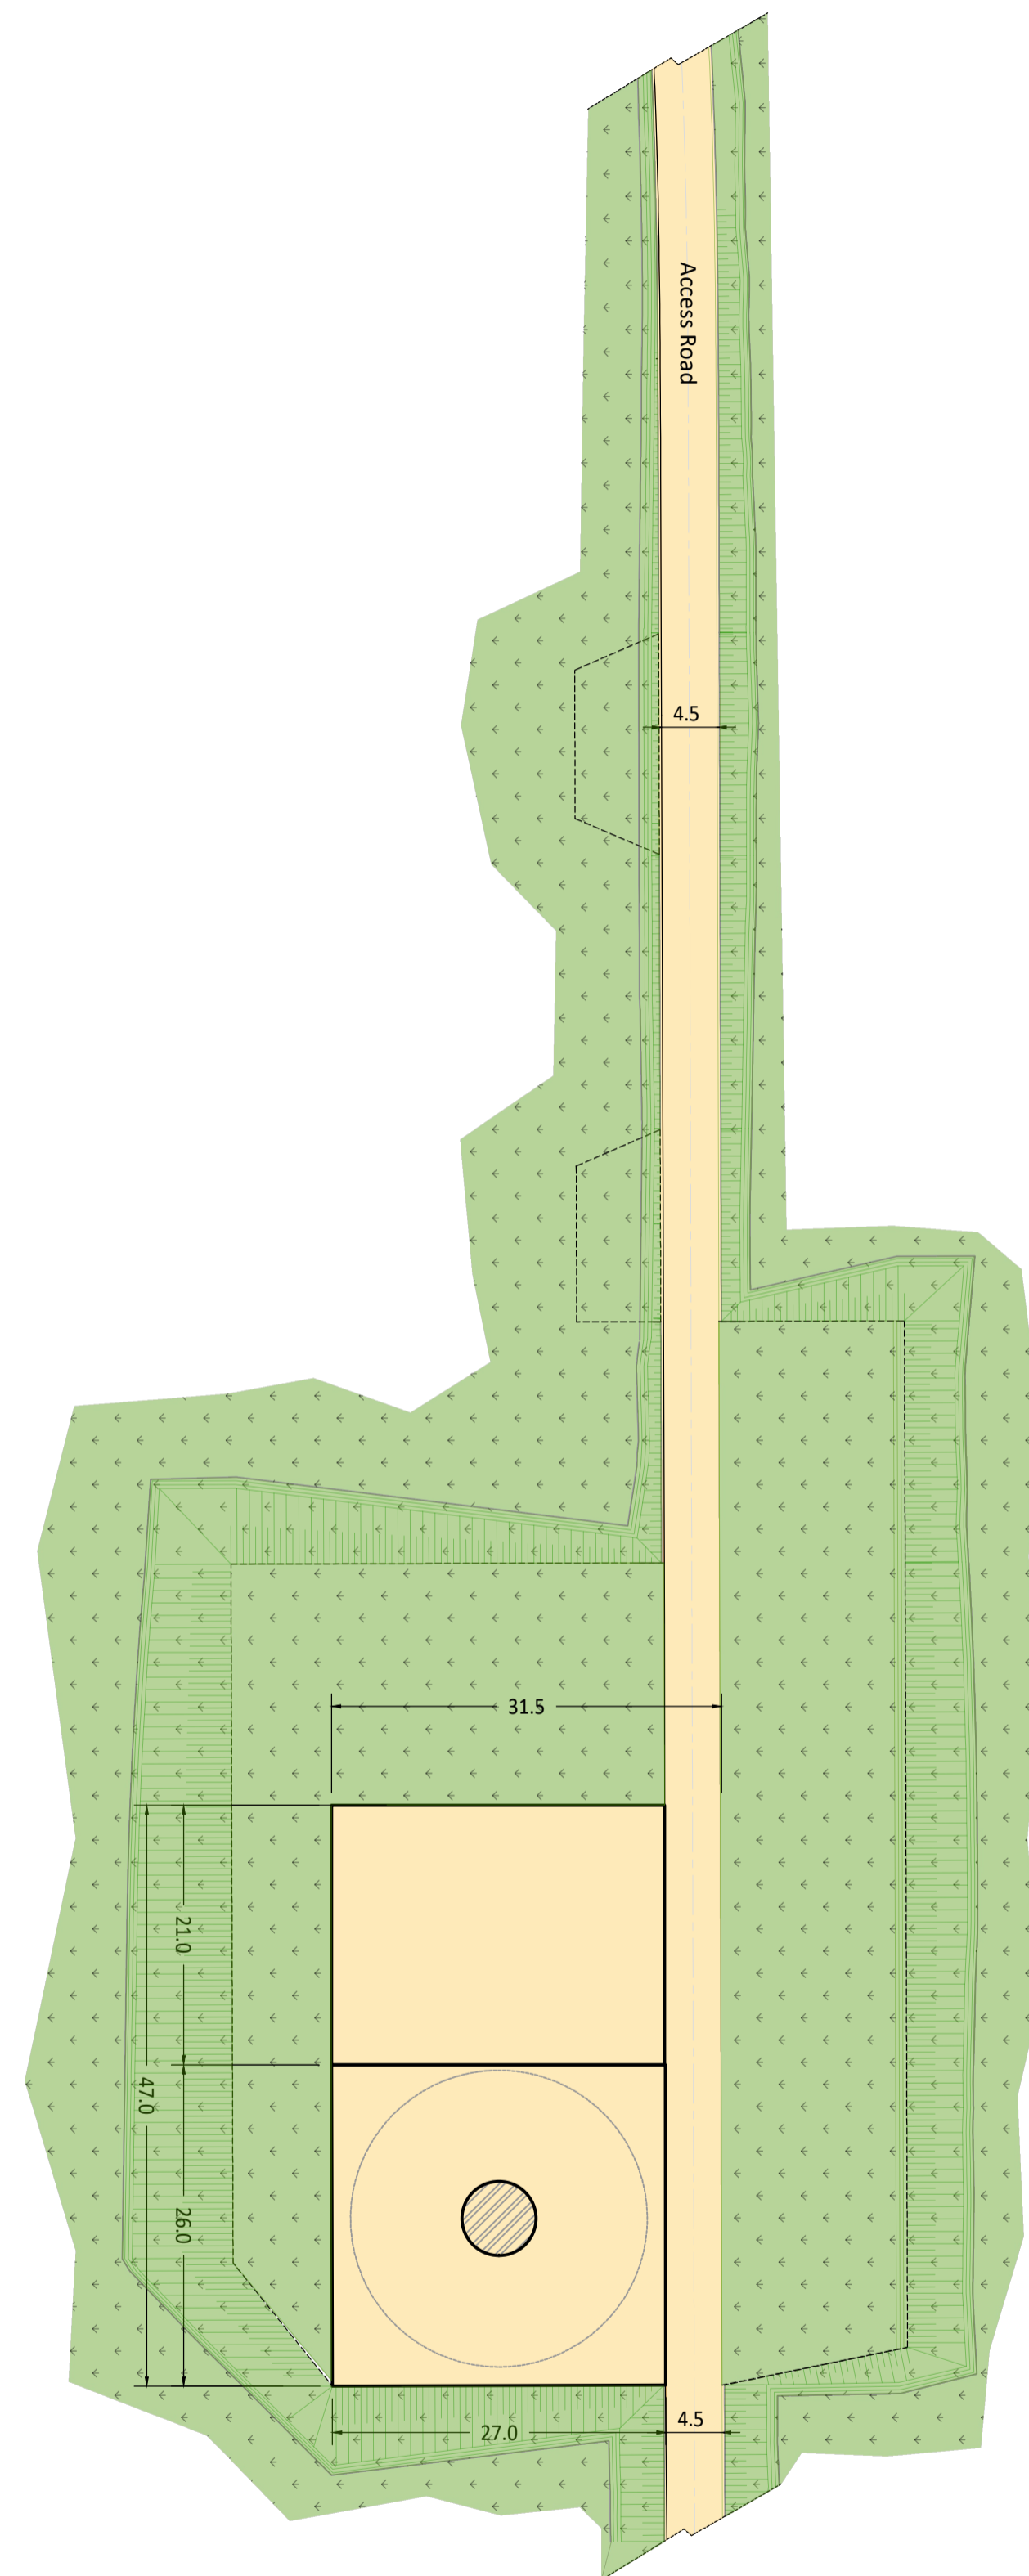


LEGENDA INTERVENTI

- PIAZZOLA E VIABILITA' IN FASE DI ESERCIZIO
- AREE RINVERDITE

SISTEMA DI MONTAGGIO  
FASI COSTRUTTIVE

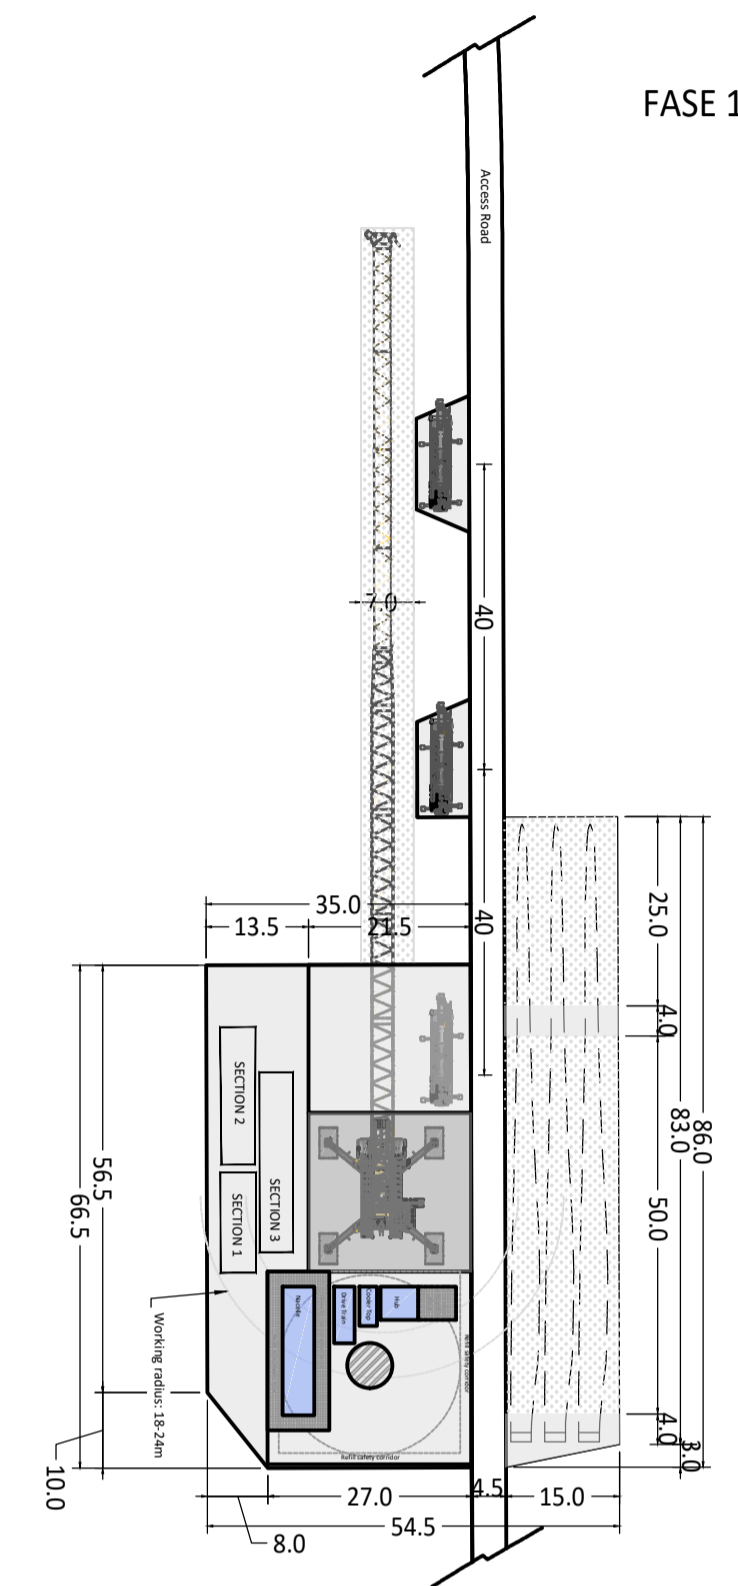

FASE 1

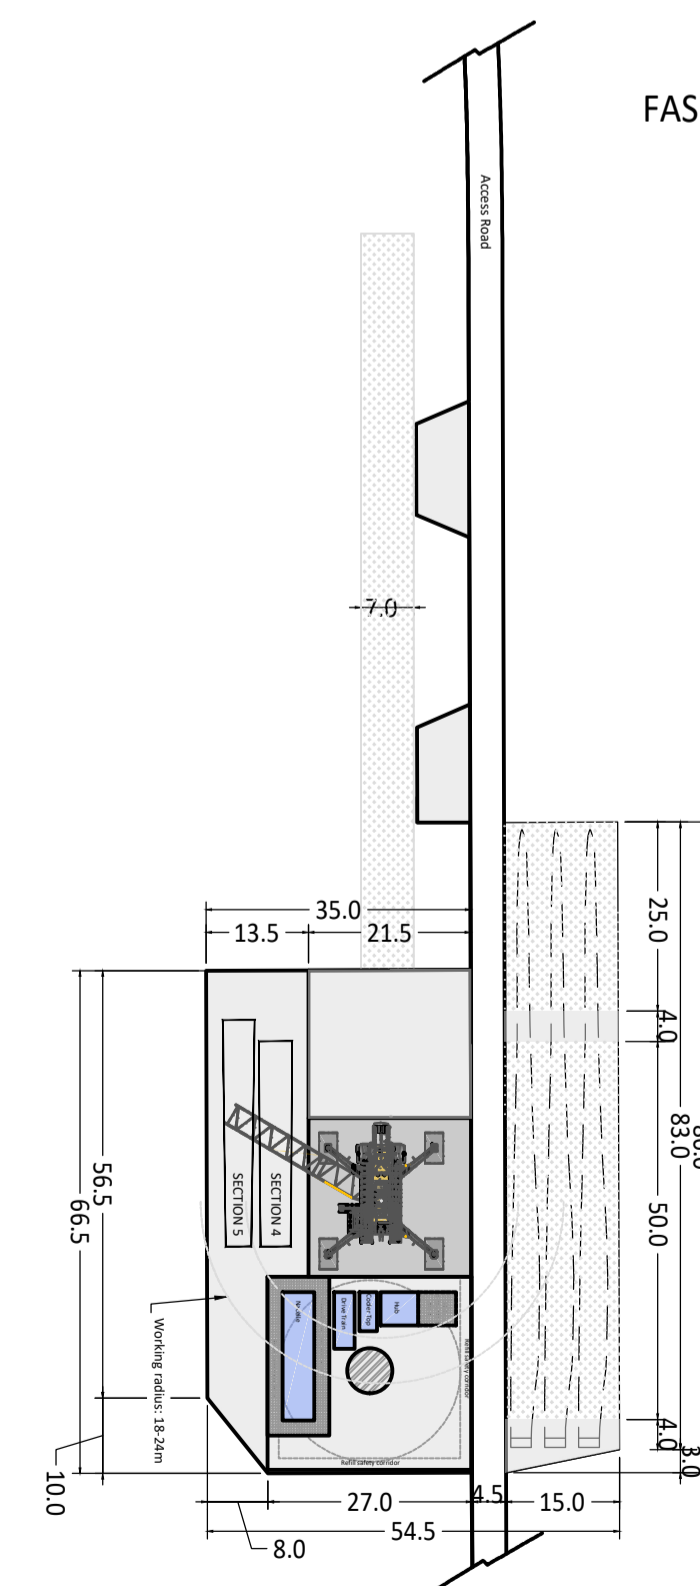

FASE 2

- Capacità portante: pressione della gru + fattore di sicurezza (FS=1,5)
  - Capacità portante: 2 Kg/cm<sup>2</sup>
  - Area libera da ostacoli
- Dettaglio piazzola gru ausiliaria:  
distanza massima tra le piazzole 40m  
min.12.0
- 

SISTEMI DI MONTAGGIO - FASI DI LAVORO

Sistema di montaggio "Partial Storage" in 2 fasi


FASE 1:

- Stoccaggio delle pale;
- stoccaggio dei componenti elettromeccanici;
- stoccaggio dei concetti T1, T2 e T3 della torre;
- montaggio dei concetti T1, T2 e T3 con gru con raggio operativo standard.

FASE 2:

- Stoccaggio dei concetti T4 e T5 della torre;
- montaggio dei concetti T4, T5 con gru con raggio operativo speciale;
- montaggio dei componenti elettromeccanici con gru con raggio operativo speciale;
- montaggio delle pale con gru con raggio operativo speciale.

SCALA 1:500 - 1 cm = 5 m

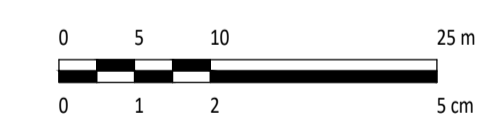

Rev.	DESCRIZIONE	DESIGN.	CONTROL.	APPROV.	DATA
01					09/2013

Montana S.p.A.  
 Via C. Angelo Ferragamo, 6  
 20135 Milano  
 Tel: +39 02 54118173  
 Fax: +39 02 54129893  
 www.montanastore.com  
 Cap. Soc. 600.000,00 €

**LUCE EOLICA S.R.L.**  
 LARGO GUIDO DONEGANI 2, 20121 MILANO  
 C.F. 12339510963

Progettista:  
 ING. LAURA CONTI  
 Iscritta all'Ordine degli Ingegneri della Provincia di Pavia al n. 1726

Oggetto:  
**IMPIANTO EOLICO "LUCE" DA 86,4 MW**  
 Comune di Riccia (CB)

Titolo:  
**TIPOLOGICI PIAZZOLE - FASE DI CANTIERE E DI ESERCIZIO**
N. Tav.  
**R01\_T07**

Nr. M.: 2908\_S111\_LUCE\_PFE\_R01\_T07\_REV.01 TIPOLOGICO PIAZZOLA DEF. E TEMP. Scala: 1:500  
 E' VIETATA LA RIPRODUZIONE DI QUESTO DOCUMENTO SENZA PREVENTIVA AUTORIZZAZIONE SCRITTA DELLA MONTANA SPA