
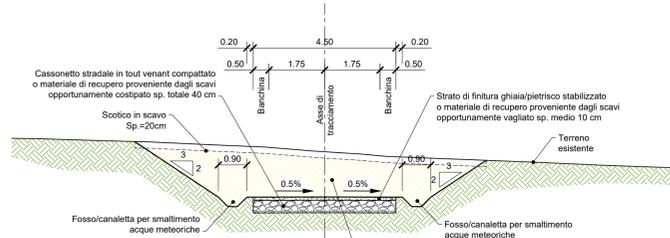


SEZIONI TIPOLOGICHE
VIABILITA' DI ACCESSO ALLA PIAZZOLA
SCALA: 1:100



IN RILEVATO

IN SCAVO

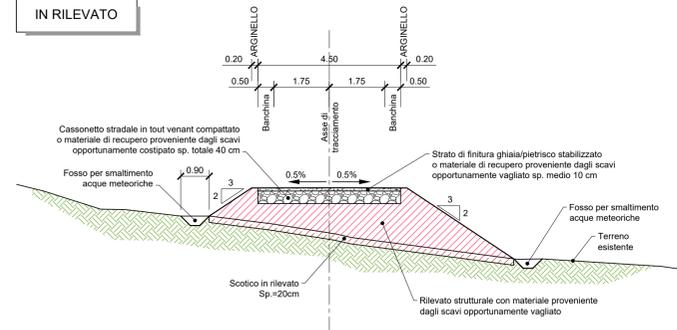


ALLARGAMENTO CURVA IN SINISTRA

ALLARGAMENTO CURVA IN DESTRA

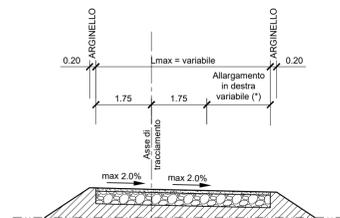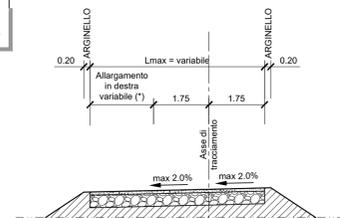


(*) PER LA DIMENSIONE DEGLI ALLARGAMENTI SI VEDANO LE PLANIMETRIE DI TRACCIAMENTO


SEZIONE TIPOLOGICA
IN CORRISPONDENZA DELLA TORRE
SCALA: 1:100

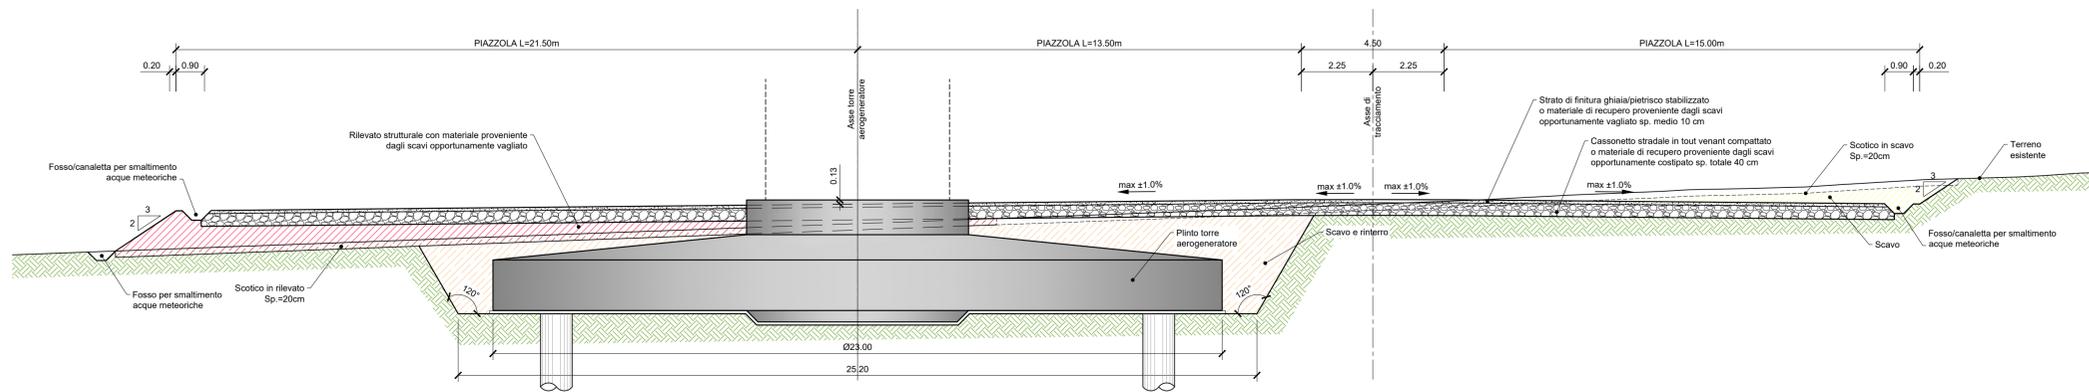


SEZIONE TIPOLOGICA
PIAZZOLA
SCALA: 1:100

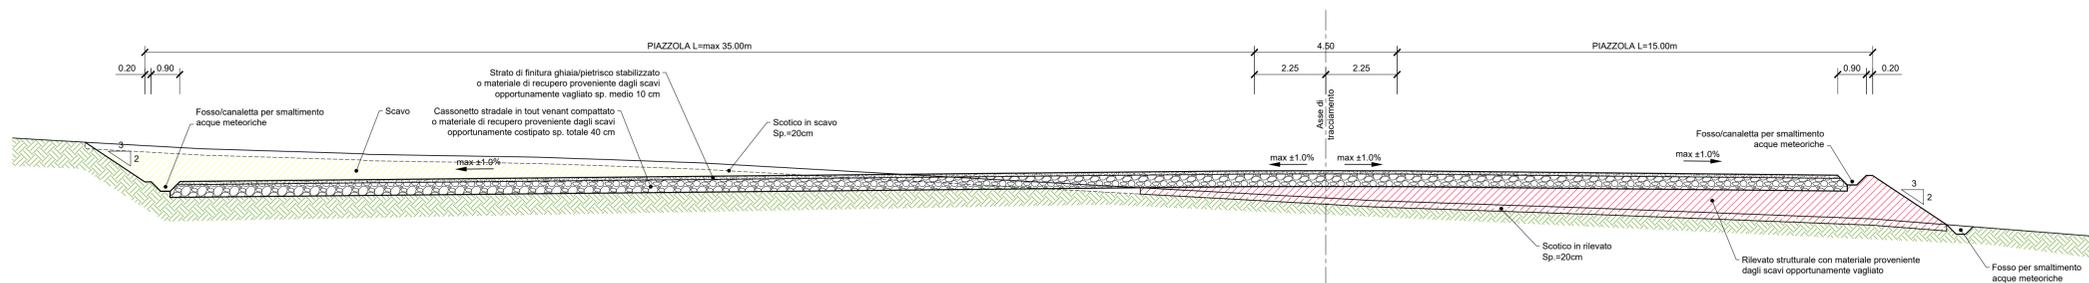

SEZIONE TIPOLOGICA
AREA ALLESTIMENTO GRU PRINCIPALE
SCALA: 1:100

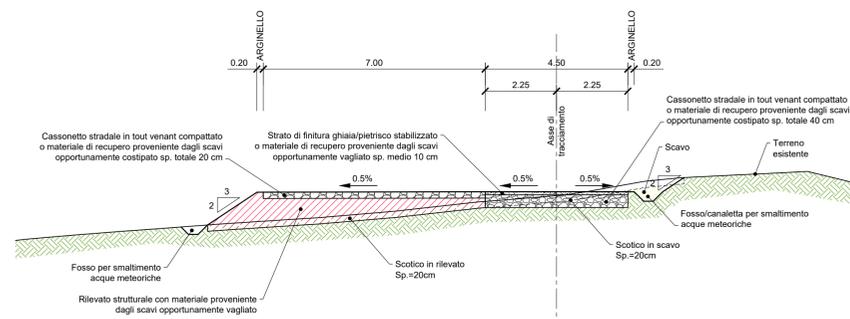

LUCE
PIANTA CHIAVE

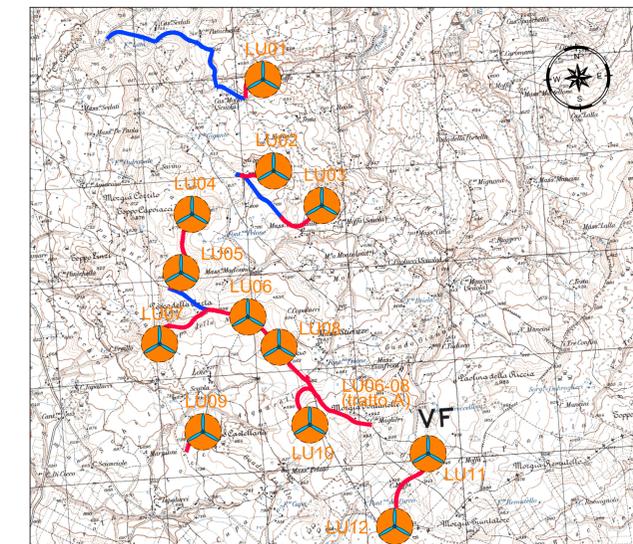

LEGENDA PIANTA CHIAVE

-  PIAZZOLA CON ROTORE EOLICO
-  PISTA DI ACCESSO ALLA PIAZZOLA
-  VIABILITA' ESISTENTE DA ADEGUARE

Rev.	Descrizione	Emesso	TK	EL	LC	09/2023
REV	SEZIONI		DESIGN	CONTROL	APPROV	DATA

		<small>Montana SpA Via Salaria 1000 - 00198 Roma Tel: +39 06 541 8871 Fax: +39 06 541 8888 www.montanasp.com</small>		<small>PIA 04/02/0156 Cap.Soc. 600000000</small>	
		LUCE EOLICA S.R.L. LARGO GUIDO DONEGANI 2, 20121 MILANO C.F. 12339510963			
Contributore ING. LAURA CONTI <small>iscritta all'Ordine degli Ingegneri della Provincia di Pavia al n. 3726</small>		Oggetto IMPIANTO EOLICO DENOMINATO "LUCE" DA 86.4 MW Comune di Riccia (CB)			
Titolo SEZIONI TIPO STRADE E PIAZZOLE		N. Tav.		T09	
No. RI 2908_S111_LUCE_PFE_ROI_T09_REVO_SEZIONI TIPOLOGICHE		Scala 1:100		È VIETATA LA RIPRODUZIONE DI QUESTO DOCUMENTO SENZA PREVENTIVA AUTORIZZAZIONE SCRITTA DELLA MONTANA SPA	