


LUCE
PIANTA CHIAVE

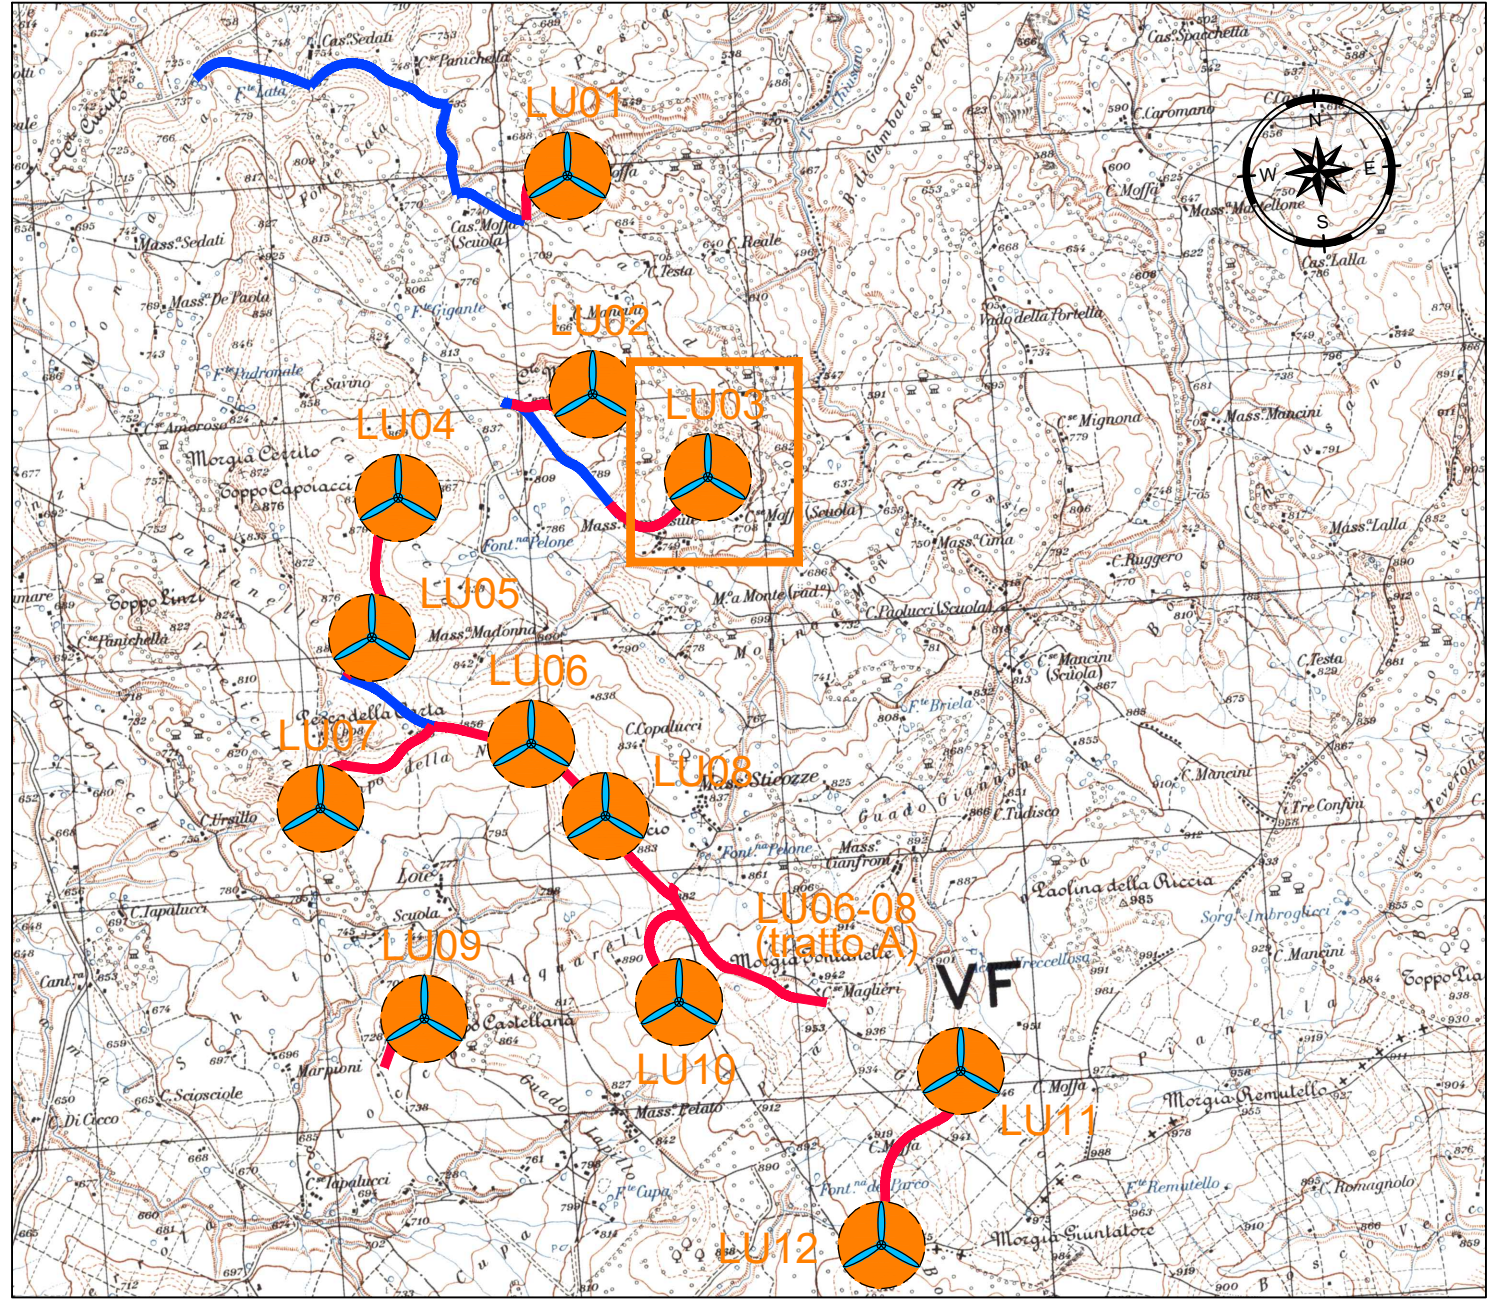

LEGENDA PIANTA CHIAVE

- PIAZZOLA CON ROTORE EOLICO
- PISTA DI ACCESSO ALLA PIAZZOLA
- VIABILITA' ESISTENTE DA ADEGUARE

NOTE:
- PER LE UBICAZIONI E LE DIMENSIONI RELATIVE ALLE OPERE IDRAULICHE SI VEDANO LE TAVOLE SPECIFICHE.

LEGENDA PROFILO LONGITUDINALE

LIVELLETTE

- DELTA ALTIMETRICO TRA VERTICI (m)
- DISTANZA ORIZZONTALE TRA VERTICI (m)
- PENDENZA LONGITUDINALE TRA VERTICI (%)

RACCORDO ALTIMETRICO



- PROG= DISTANZA PROGRESSIVA DEL VERTICE (m)
- QUOTA= QUOTA DEL VERTICE (m)

GEOMETRIA DEL RACCORDO PARABOLICO

- RAGGIO PARABOLICO DEL VERTICE (m)
- TANGENTE 1 (m)
- TANGENTE 2 (m)
- LUNGHEZZA DEL RACCORDO IN PROIEZIONE ORIZ. (m)
- DELTA PENDENZA (%)

INFORMAZIONI GRAFICHE

- PROFILO DI PROGETTO
- LIVELLETTE DI PROGETTO
- PROFILO TERRENO ESISTENTE
- DELTA QUOTA PROGETTO/TERRENO

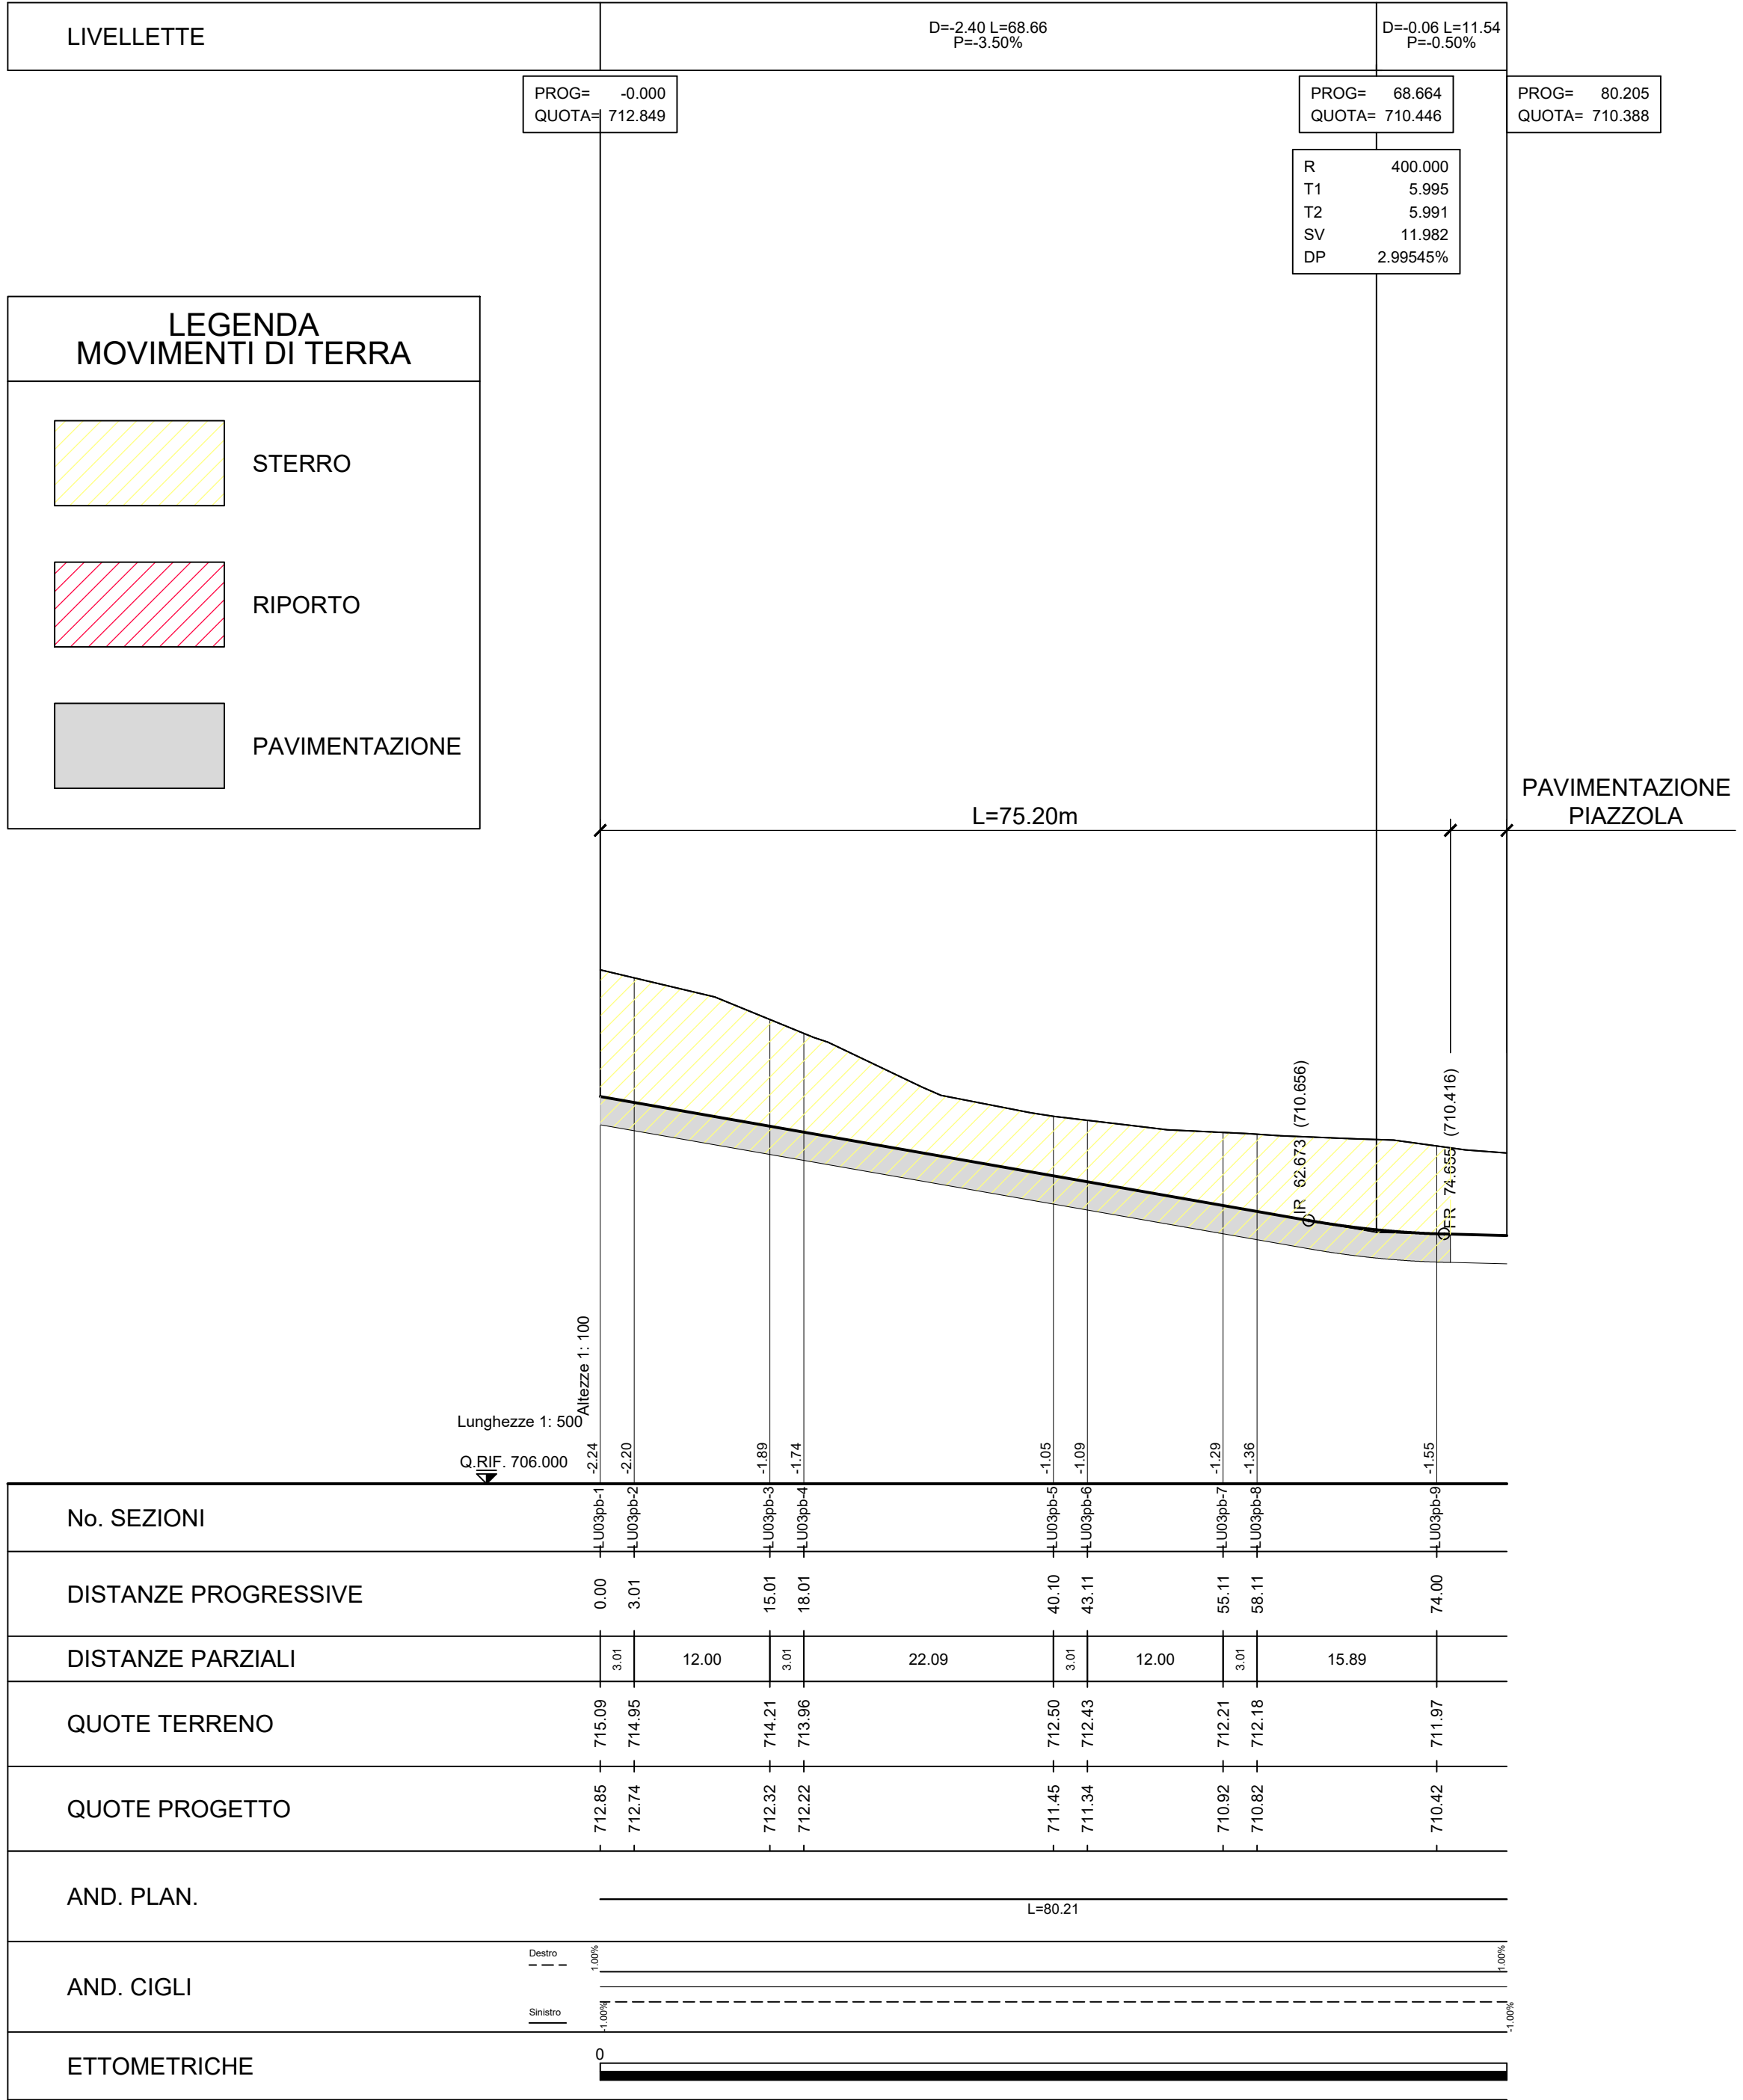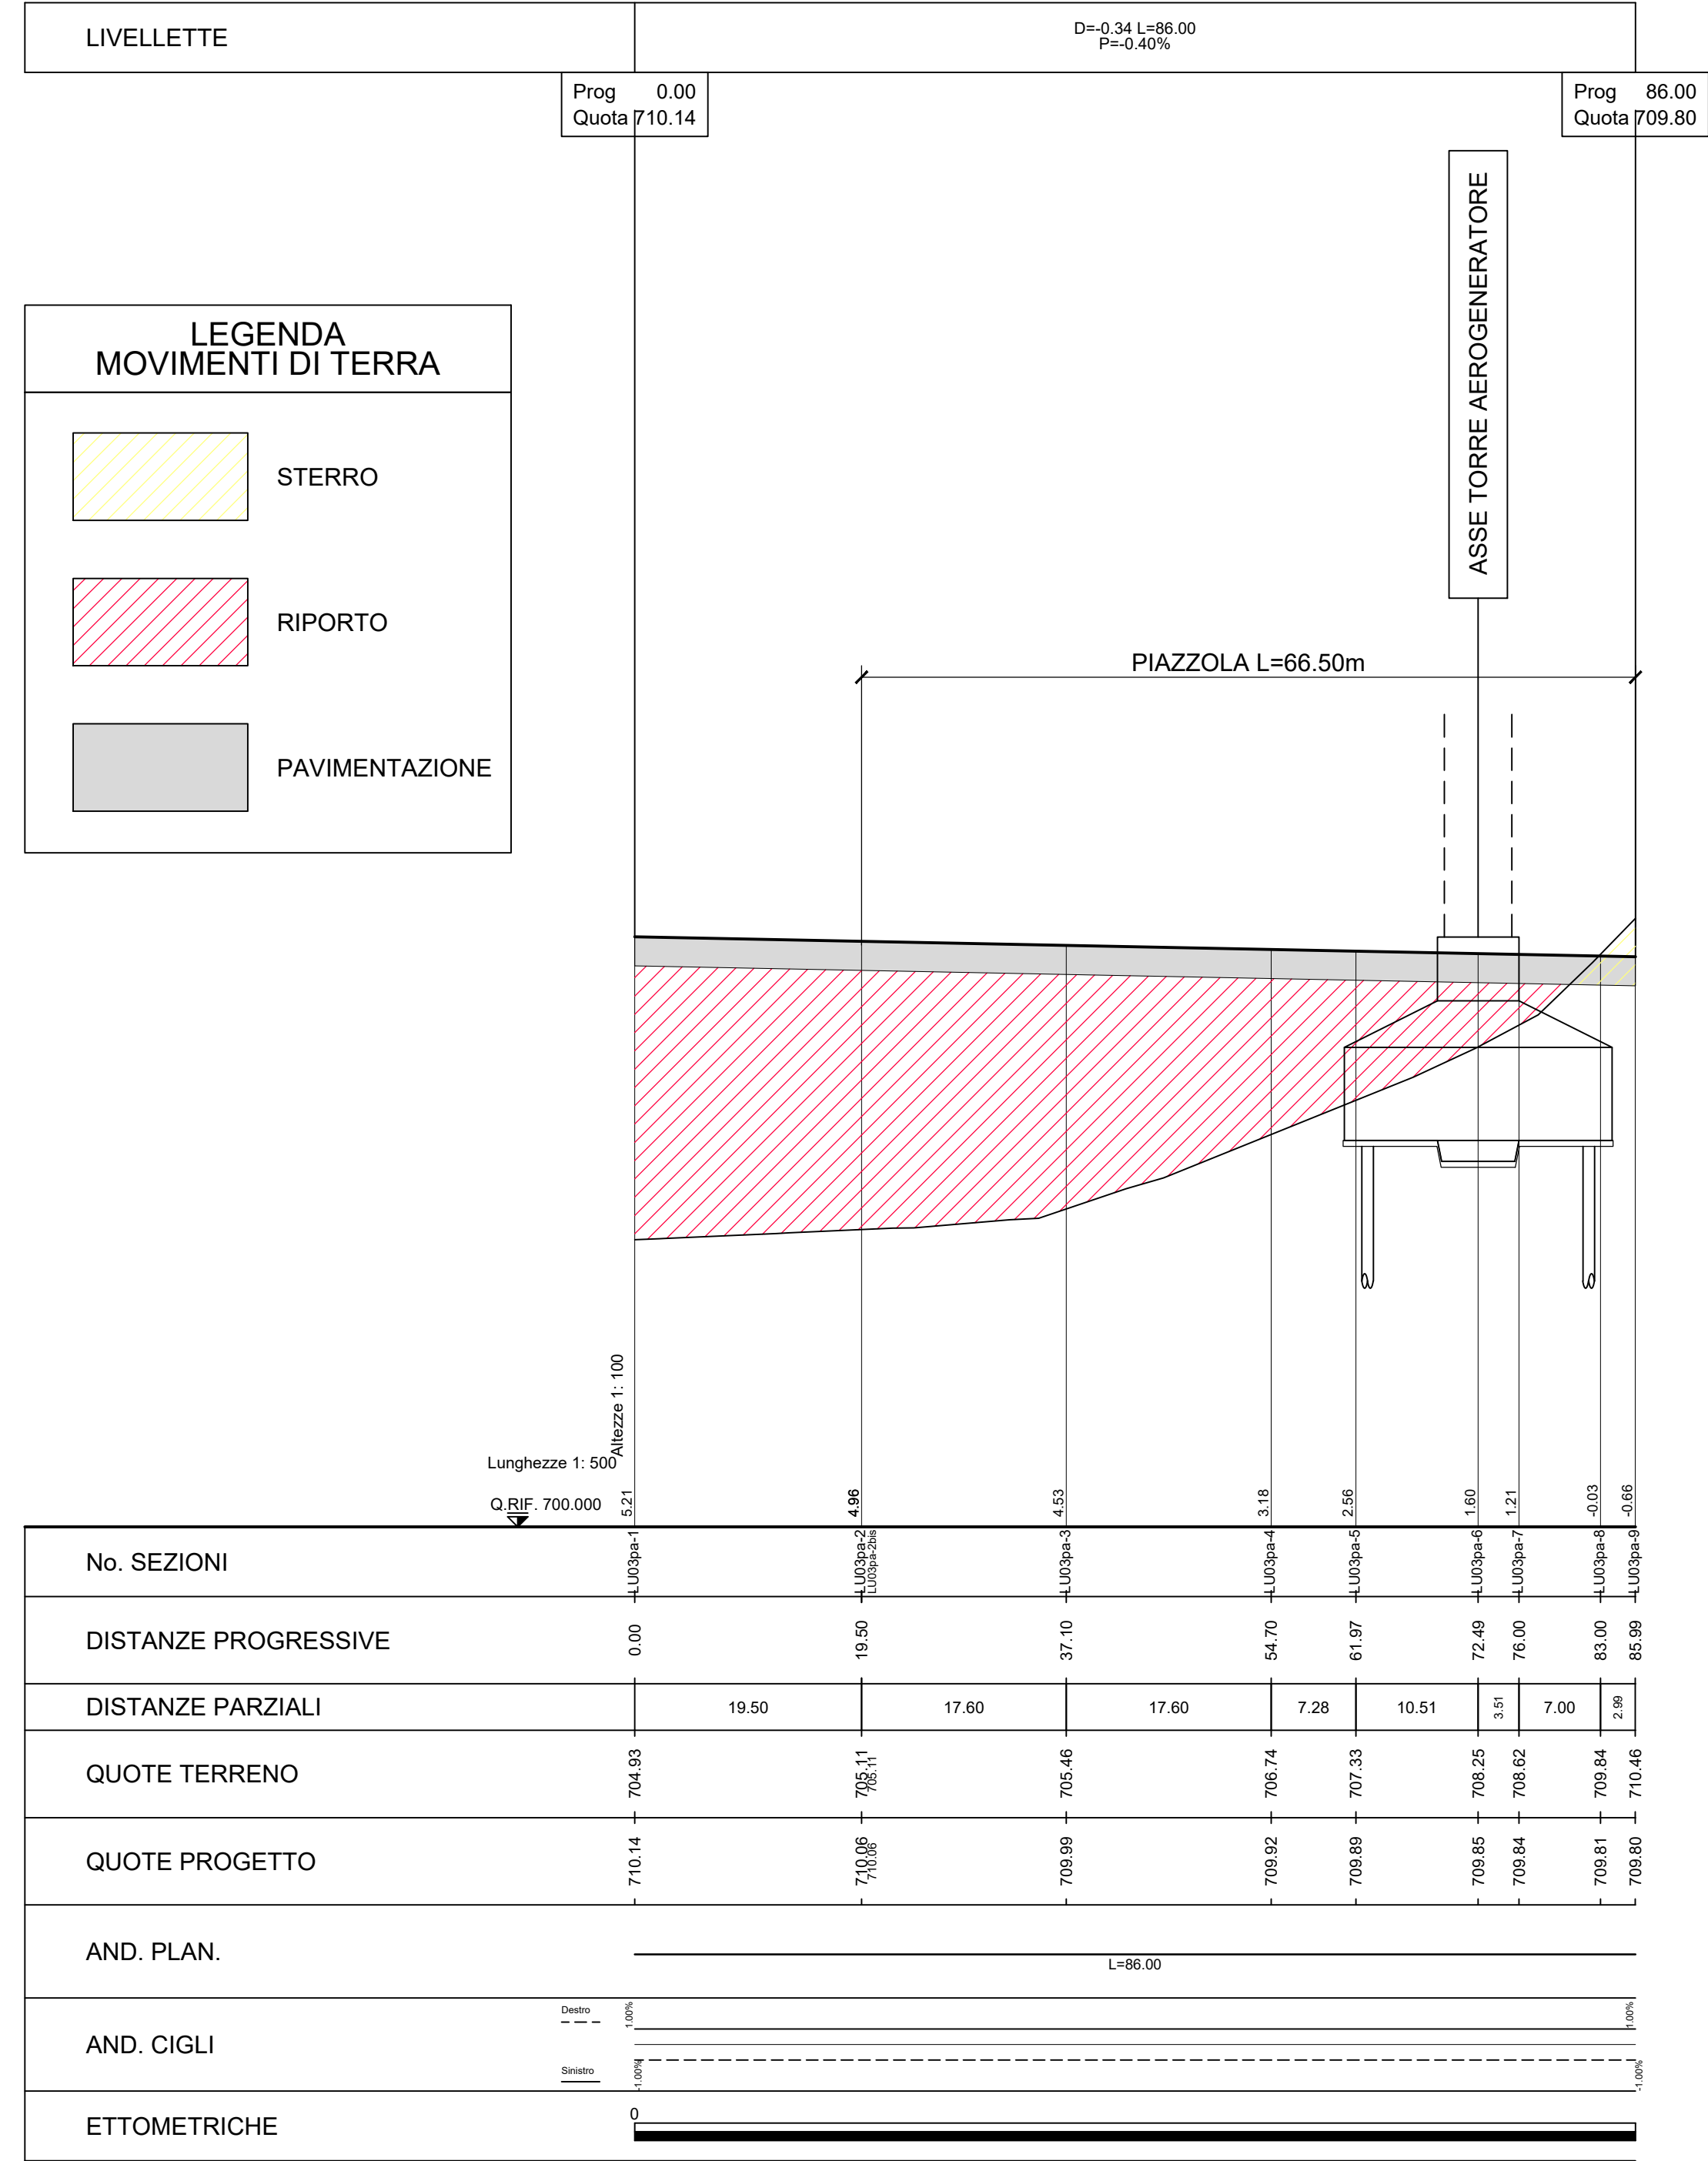

Rev.	Emisione	TK	EL	LC	09/2023
REV	DESCRIZIONE	DESIGN	CONTROL	APPROV.	DATA

Montana Montana SpA Via Carlo Farini 16 20138 Milano Tel: +39 02 5430373 Fax: +39 02 5430280 www.montana.com

Aer Soléir LUCE EOLICA S.R.L. LARGO GUIDO DONEGANI 2, 20121 MILANO C.F. 12339510963

Progettista: **ING. LAURA CONTI** iscritta all'Ordine degli Ingegneri della Provincia di Pavia al n. 1126

Objetto: **IMPIANTO EOLICO DENOMINATO "LUCE" DA 86,4 MW Comune di Riccia (CB)**

Tavola: **LU03 - PROFILO LONGITUDINALE 2di2** T11.3b

Scale: 1:500/100

È VIETATA LA RIPRODUZIONE DI QUESTO DOCUMENTO SENZA PREVENTIVA AUTORIZZAZIONE SCRITTA DELLA MONTANA SPA