


LUCE PIANTA CHIAVE

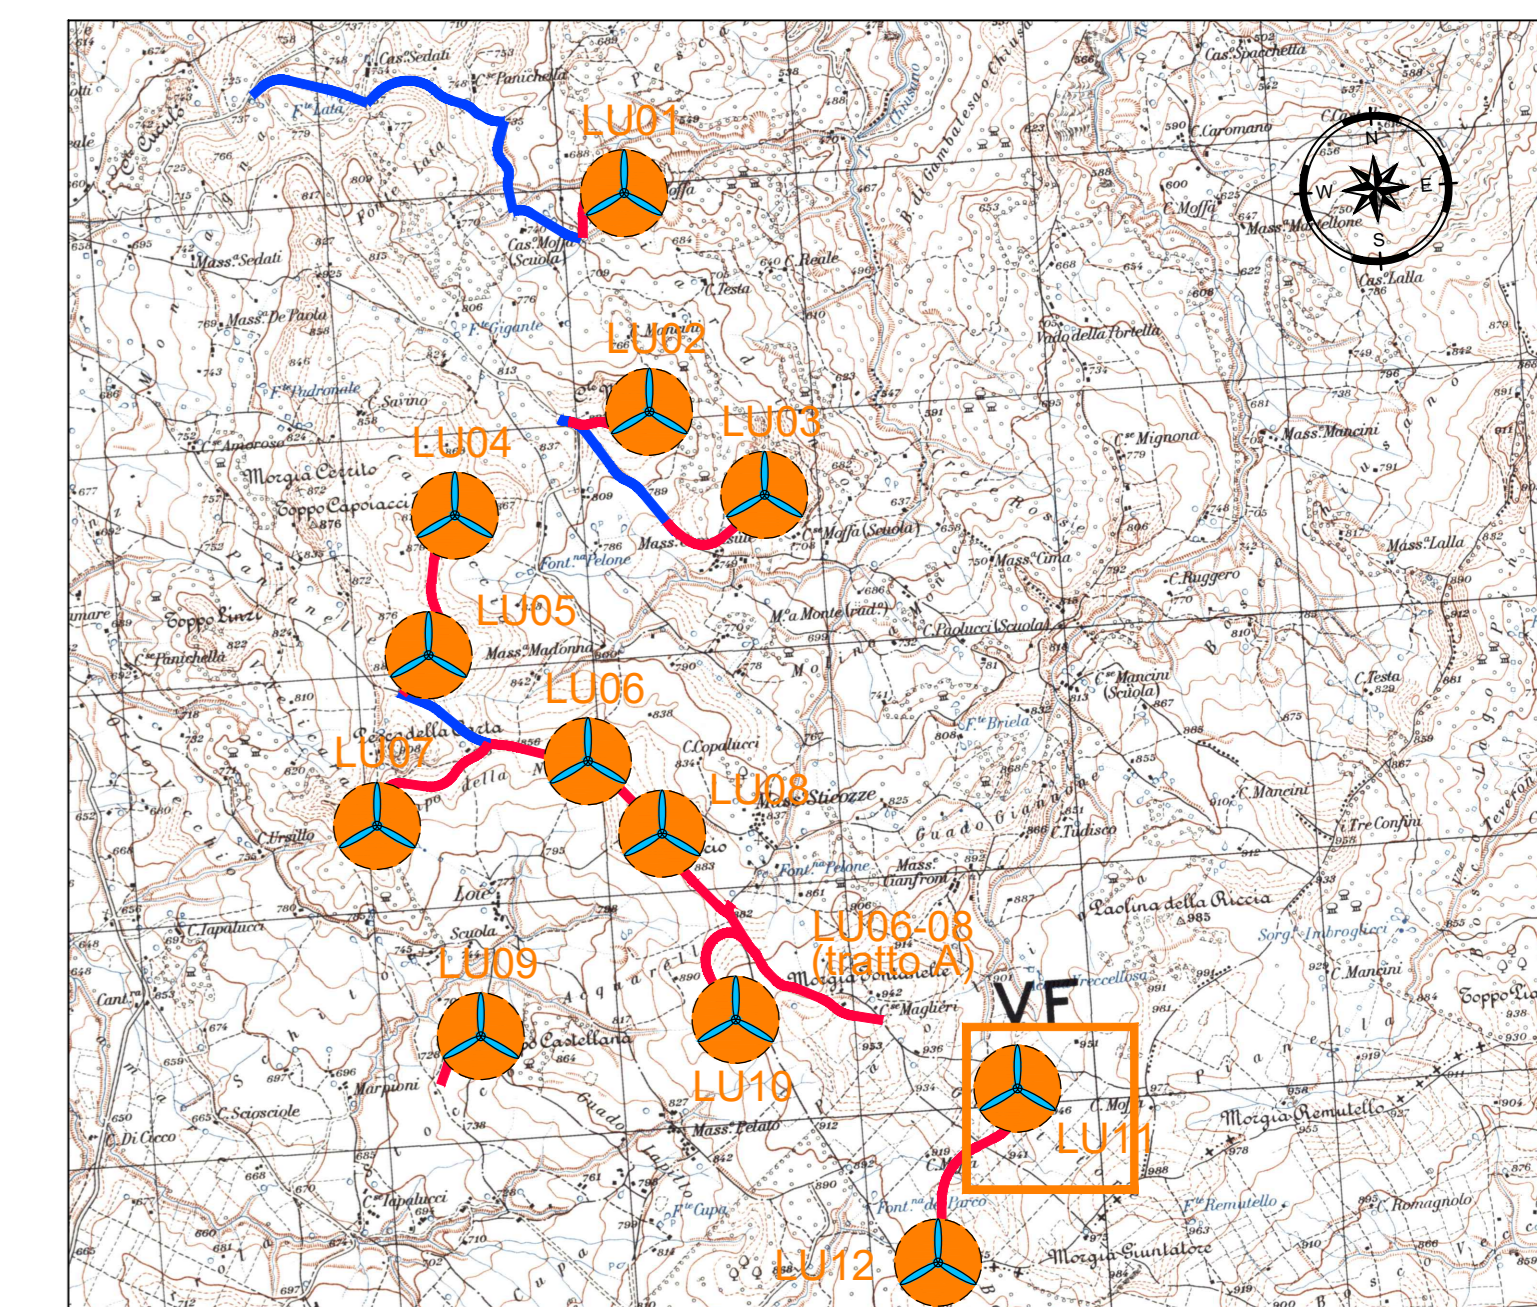

LEGENDA PIANTA CHIAVE

- PIAZZOLA CON ROTORE EOLICO
- PISTA DI ACCESSO ALLA PIAZZOLA
- VIABILITA' ESISTENTE DA ADEGUARE

NOTE:
- PER LE UBICAZIONI E LE DIMENSIONI RELATIVE ALLE OPERE IDRAULICHE SI VEDANO LE TAVOLE SPECIFICHE.

Rev.0	Revisione	Tr.	Ed.	Cl.	PRODOTTO
Rev.1	ESECUZIONE				DATA
Montana		Montana Energia		Montana Energia	
Aer Solér		LUCE EOLICA S.R.L.		LARGO GUIDO DONEGANI 2, 20121 MILANO C.F. 12339510963	
Progetto: ING. LAURA CONTI Aut. n. 1005/2015 del 10/06/2015					
Opera: IMPIANTO EOLICO DENOMINATO "LUCE" DA 85,4 MW Comune di Riccia (CB)					
Tavola: LU11 - SEZIONI TRASVERSALI PIAZZOLA 142					12.11a
N. Pr. 2908/5313_LUCE_PFE_R01_T12.11_REV. 001 - SEZIONI TRASVERSALI PIAZZOLA					
È vietata la riproduzione di questo documento senza preventiva autorizzazione scritta della Montana SPA.					

