









LUCE
PIANTA CHIAVE

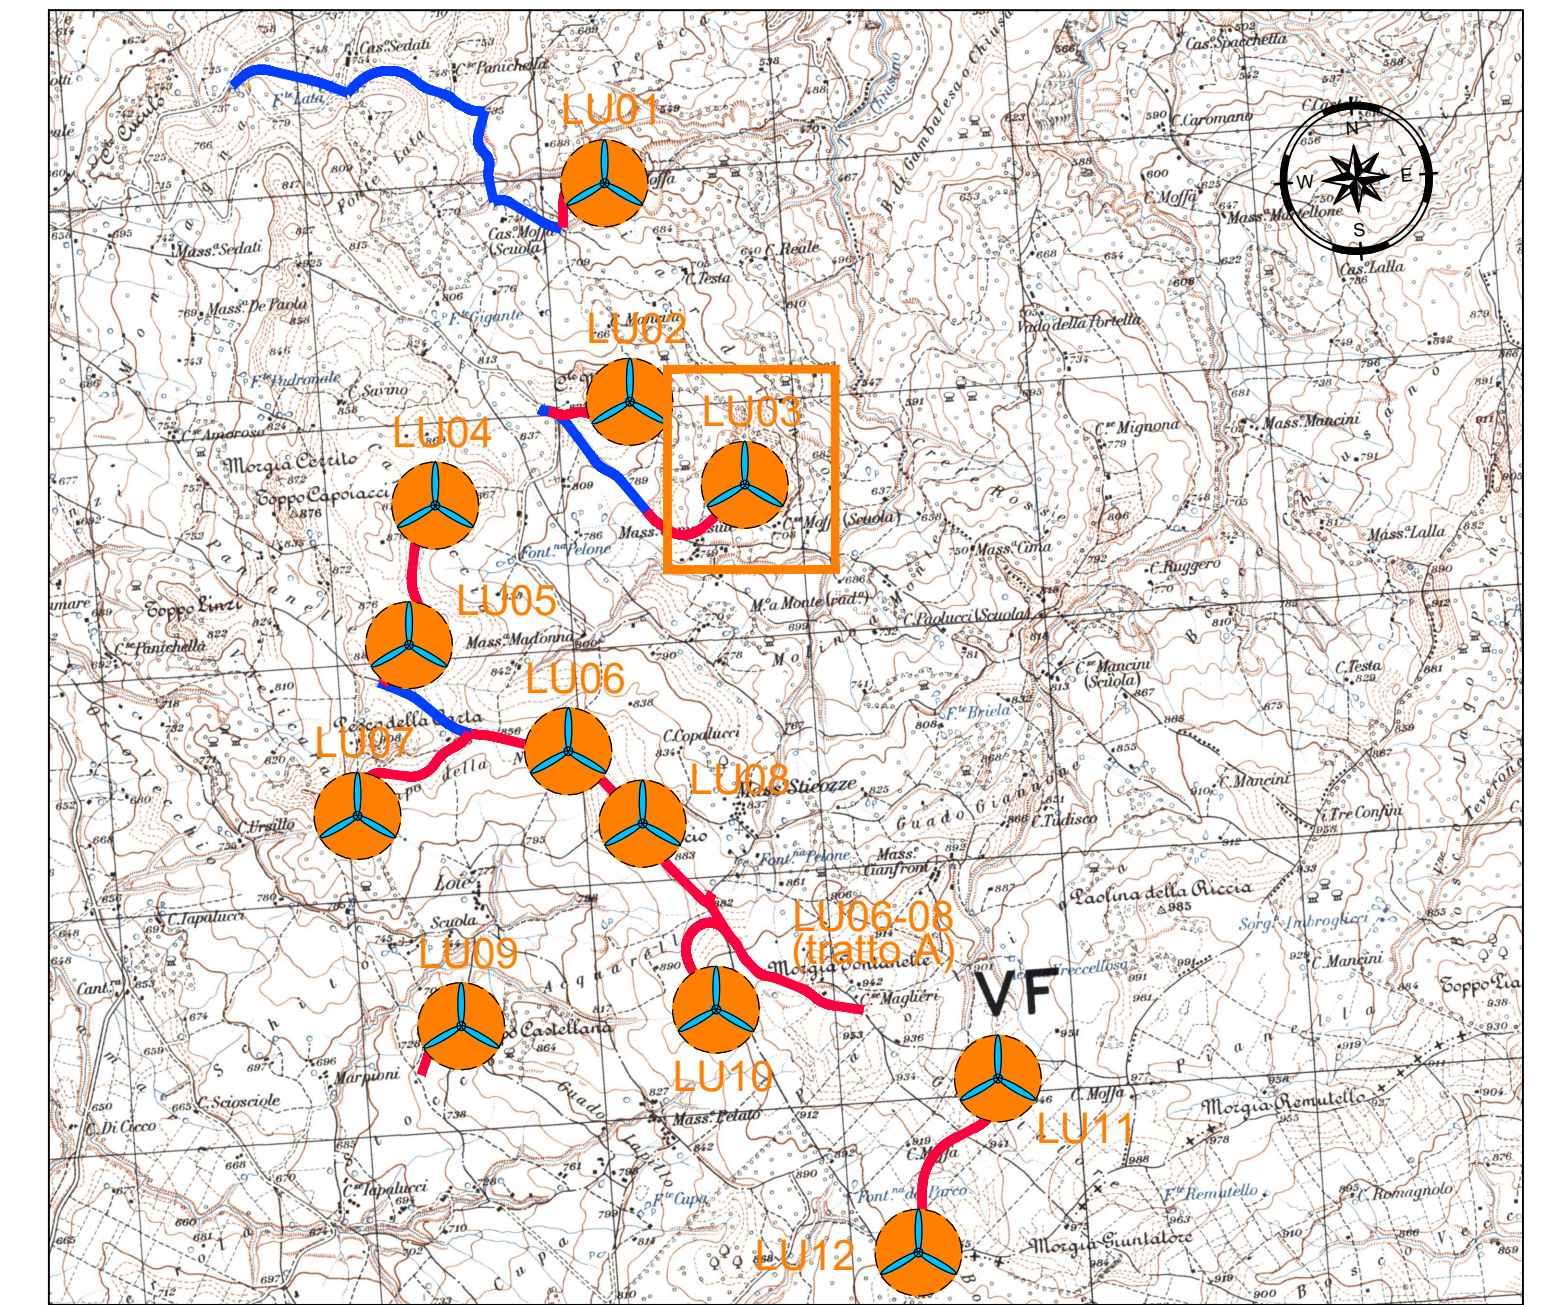

LEGENDA PIANTA CHIAVE

-  PIAZZOLA CON ROTORE EOLICO
-  PISTA DI ACCESSO ALLA PIAZZOLA
-  VIABILITA' ESISTENTE DA ADEGUARE

 NOTE:
- PER LE UBICAZIONI E LE DIMENSIONI RELATIVE ALLE OPERE IDRAULICHE SI VEDANO LE TAVOLE SPECIFICHE.

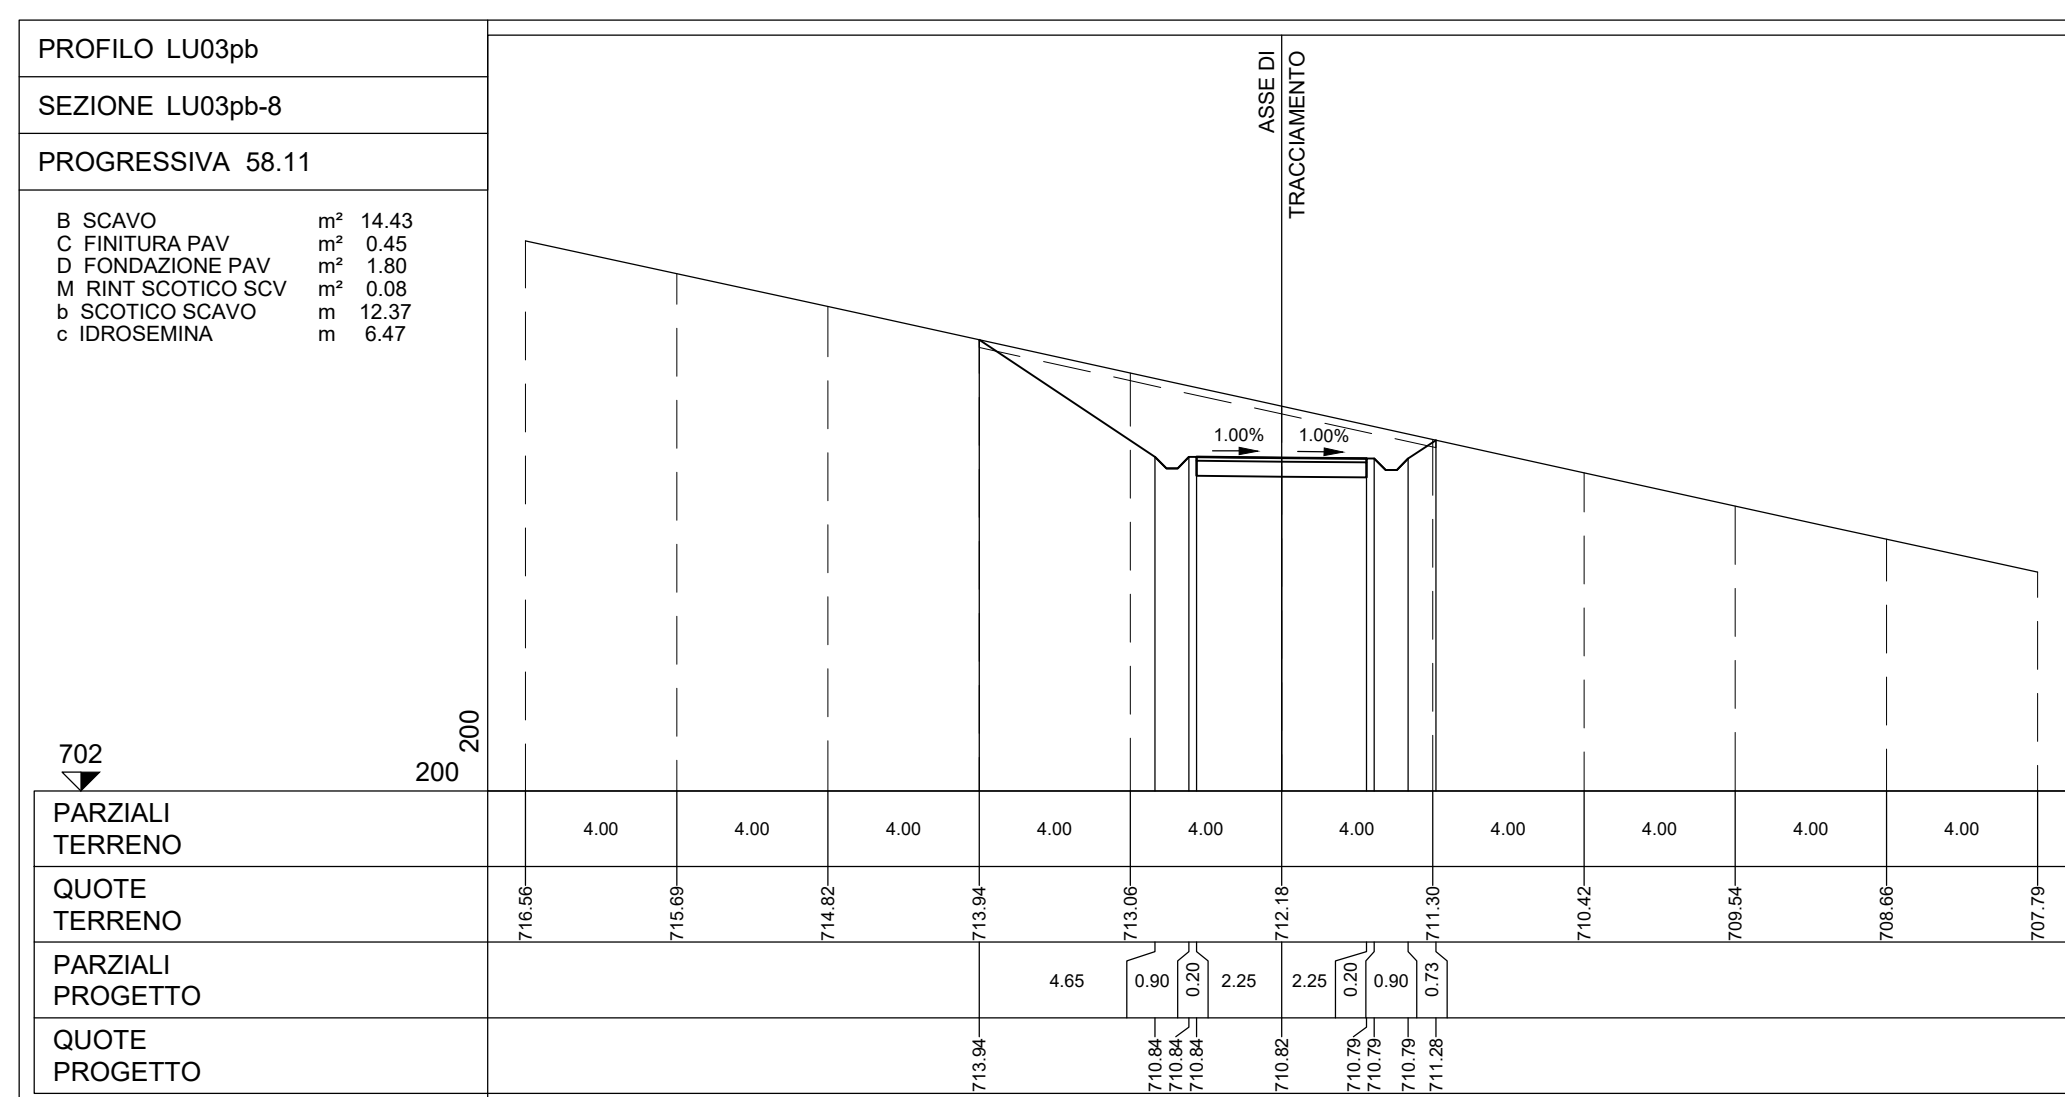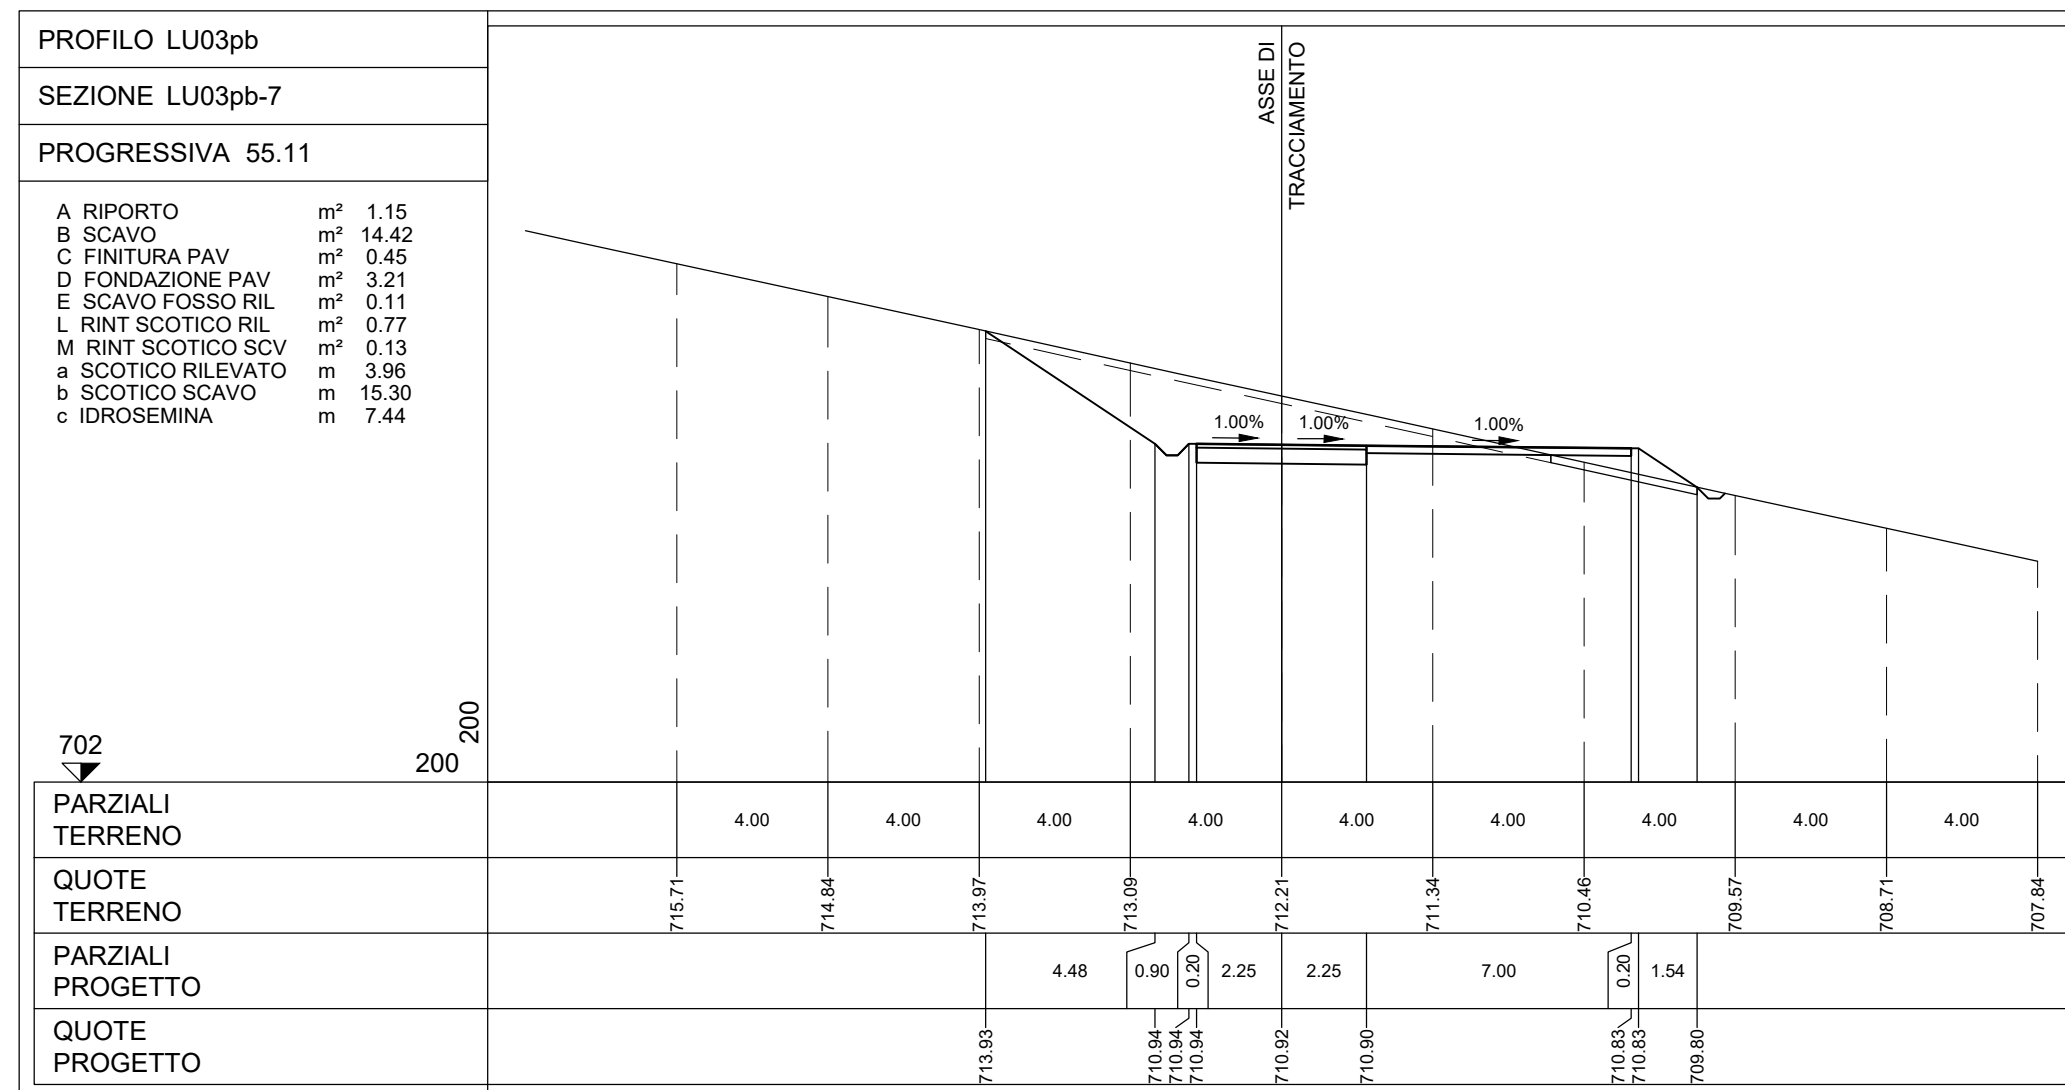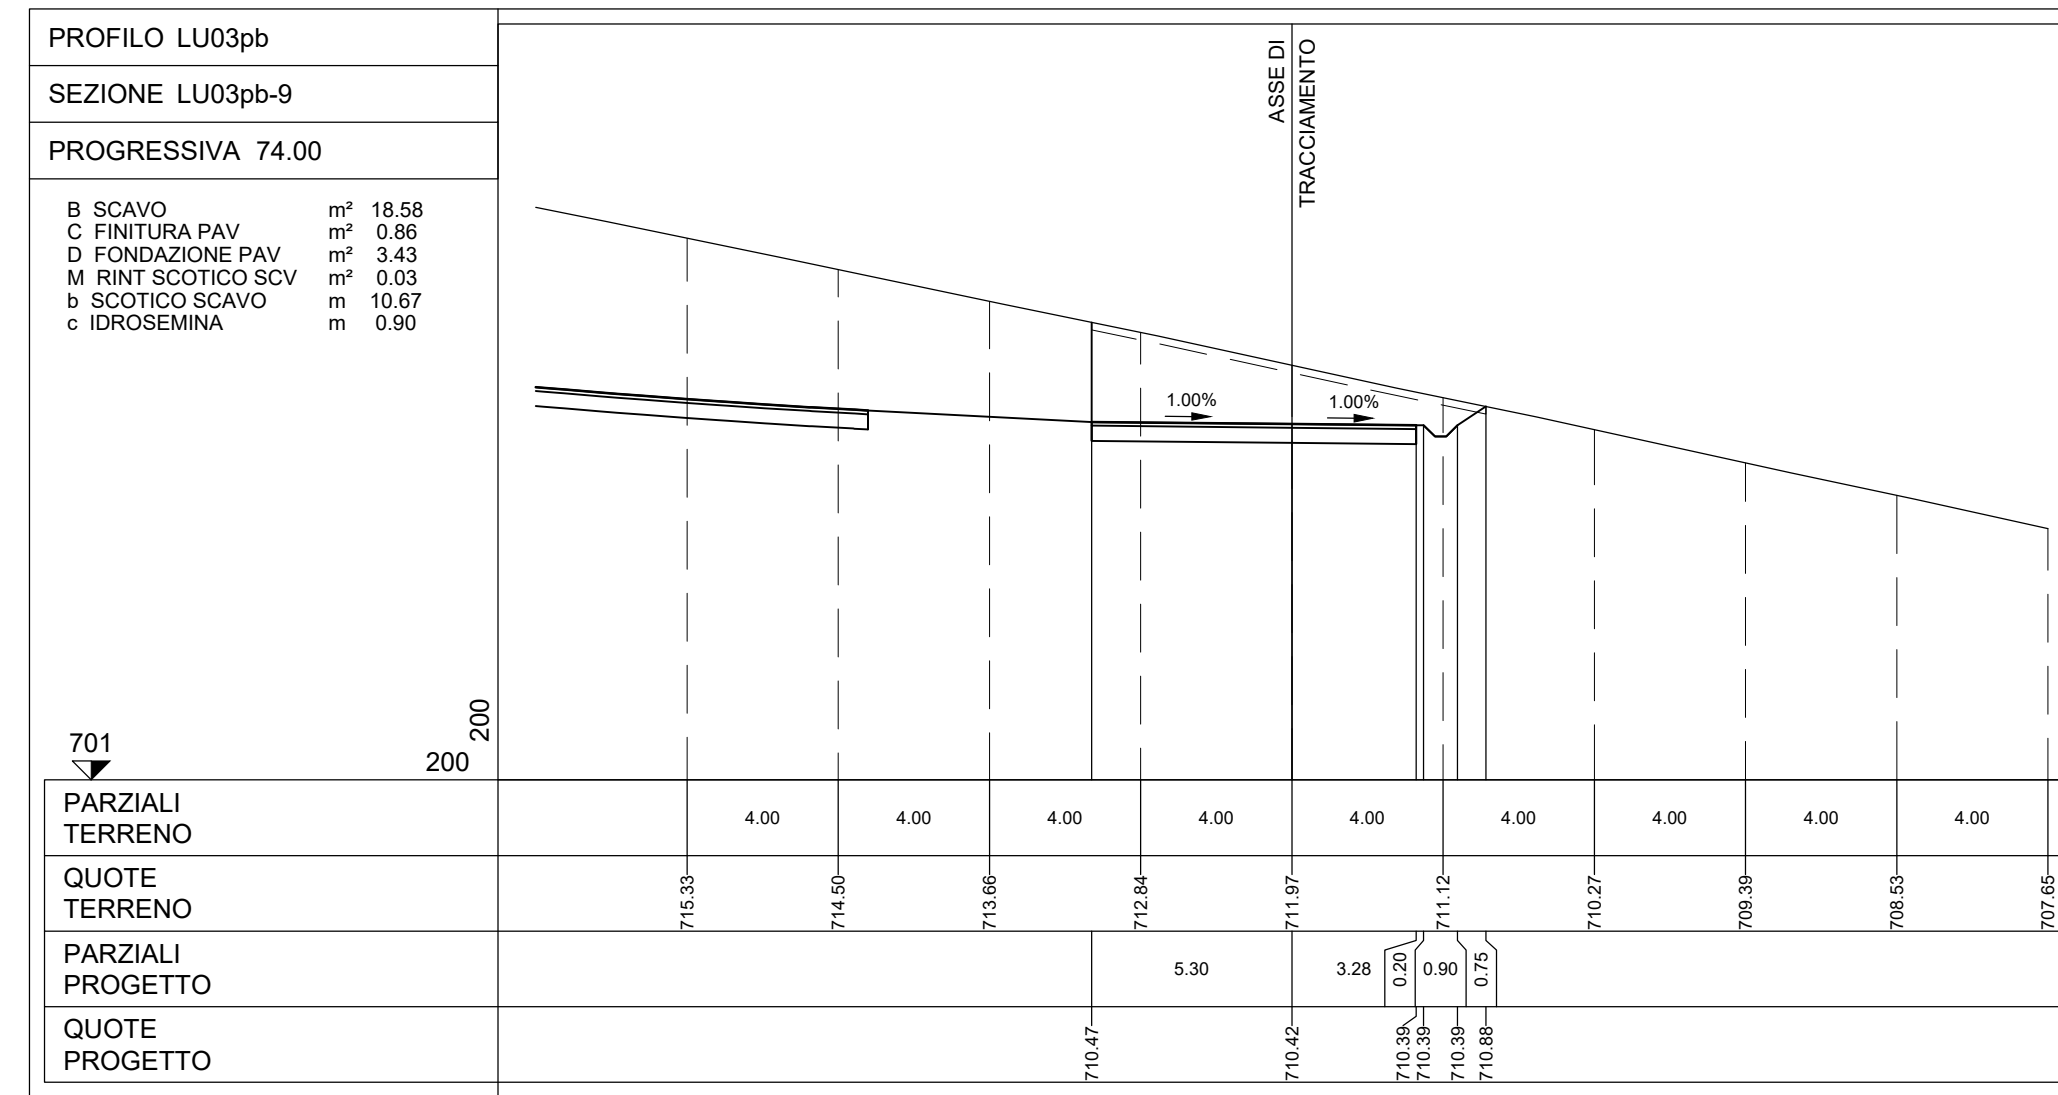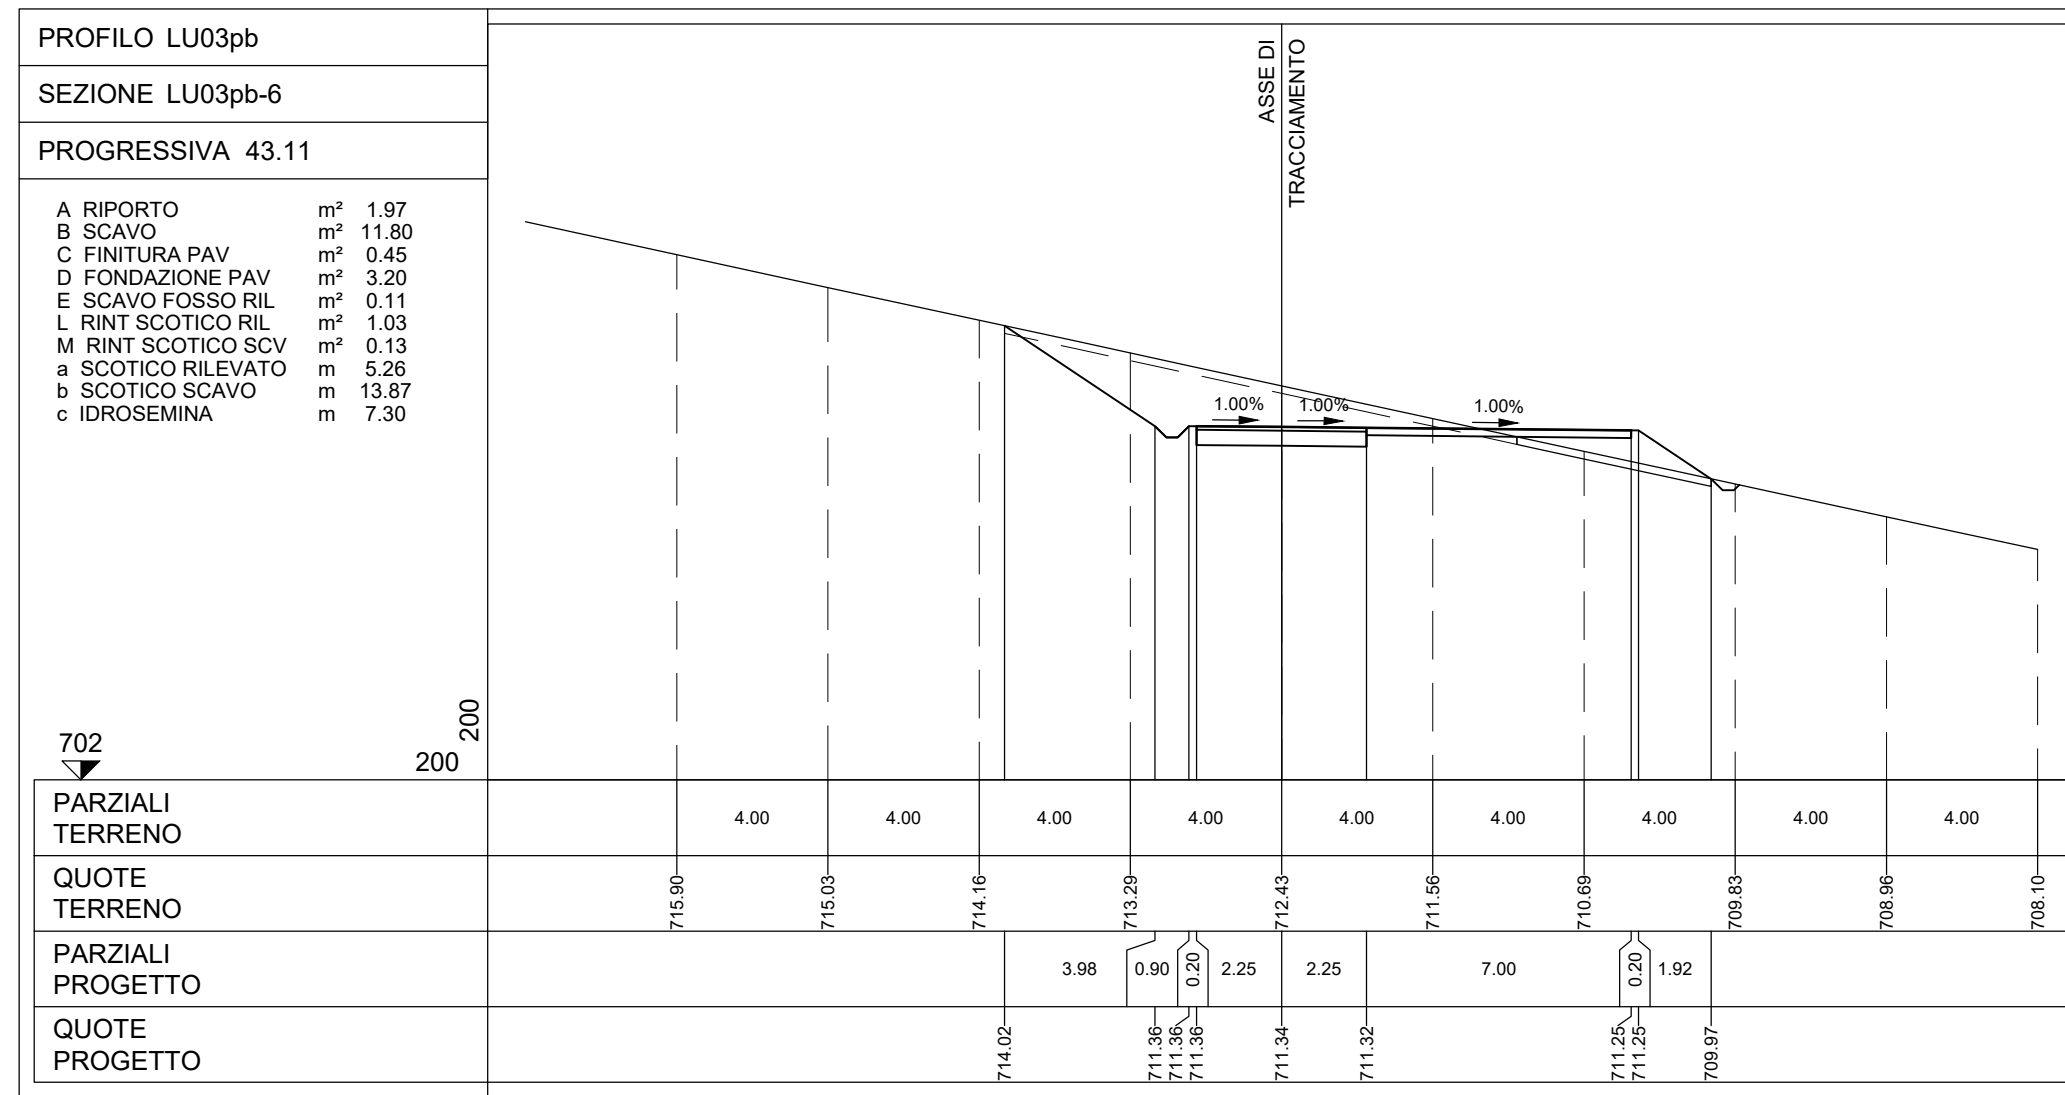

REV	Emisione	TR	EL	LC	08/2023
	DESCRIZIONE	DESIGN	CONTROL	APPROV	DATA

		Montana SpA Via Galvani 4, 20141 Milano Milano (cod. cert. ISO 9001) Brescia Palermo Cagliari Roma Sicilia	Tel. +39 02 54181879 Fax +39 02 54120963 www.montanarotors.com P.A. 046427056 Cap. Soc. 800000000
Committente 		LUCE EOLICA S.R.L. LARGO GUIDO DONEGANI 2, 20121 MILANO C.F. 12339510963	
Progettisti ING. LAURA CONTI iscritta all'Ordine degli Ingegneri della Provincia di Pavia al n. 1376			
Oggetto IMPIANTO EOLICO DENOMINATO "LUCE" DA 86,4 MW Comune di Riccia (CB)			
Tavola LU03 - SEZIONI TRASVERSALI PIAZZOLA 2di2		N. Tav. T12.3b	
Nr. file 2908_5111_LUCE_PFE_R01_T12.3_REVO_LU03 - SEZIONI TRASVERSALI PIAZZOLA		Scala 1:200	
E' VIETATA LA RIPRODUZIONE DI QUESTO DOCUMENTO SENZA PREVENTIVA AUTORIZZAZIONE SCRITTA DELLA MONTANA SPA			