PROFILO LU08-LU06b
SEZIONE LU08-22
PROGRESSIVA 369.77

| | | |
|---|---|---|
| A RIPORTO | m² | 1.59 |
| B SCAVO | m² | 0.38 |
| C FINITURA PAV | m² | 0.46 |
| D FONDAZIONE PAV | m² | 3.18 |
| E SCAVO FOSSO RIL | m² | 0.13 |
| H SCAVO GRADON | m² | 1.12 |
| I RINTERRO GRADON | m² | 1.12 |
| L RINT SCOTICO RIL | m² | 1.34 |
| M RINT SCOTICO SCV | m² | 0.49 |
| a SCOTICO RILEVATO | m | 6.73 |
| b SCOTICO SCAVO | m | 8.11 |
| c IDROSEMINA | m | 2.58 |

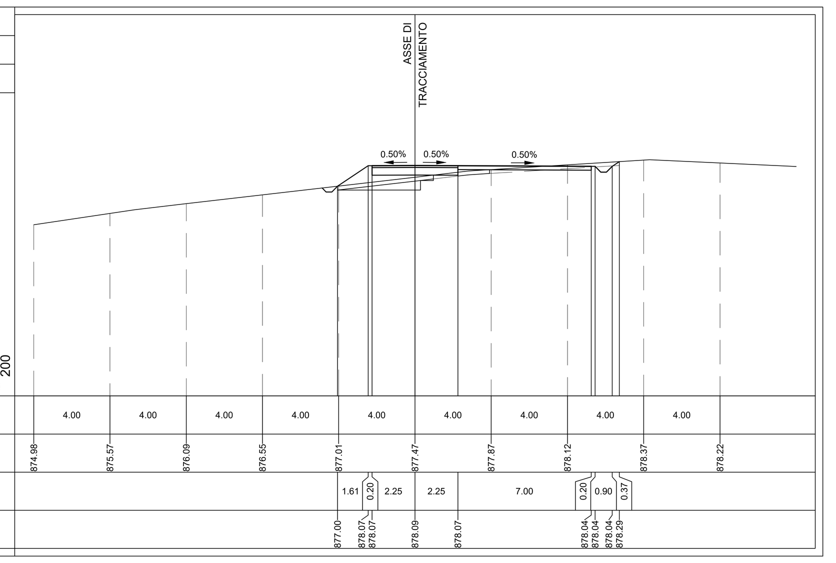


PROFILO LU08-LU06b
SEZIONE LU08-25
PROGRESSIVA 419.47

| | | |
|---|---|---|
| A RIPORTO | m² | 133.89 |
| C FINITURA PAV | m² | 5.23 |
| D FONDAZIONE PAV | m² | 21.30 |
| E SCAVO FOSSO RIL | m² | 0.29 |
| H SCAVO GRADON | m² | 15.84 |
| I RINTERRO GRADON | m² | 15.84 |
| L RINT SCOTICO RIL | m² | 13.34 |
| a SCOTICO RILEVATO | m | 66.93 |
| c IDROSEMINA | m | 14.69 |

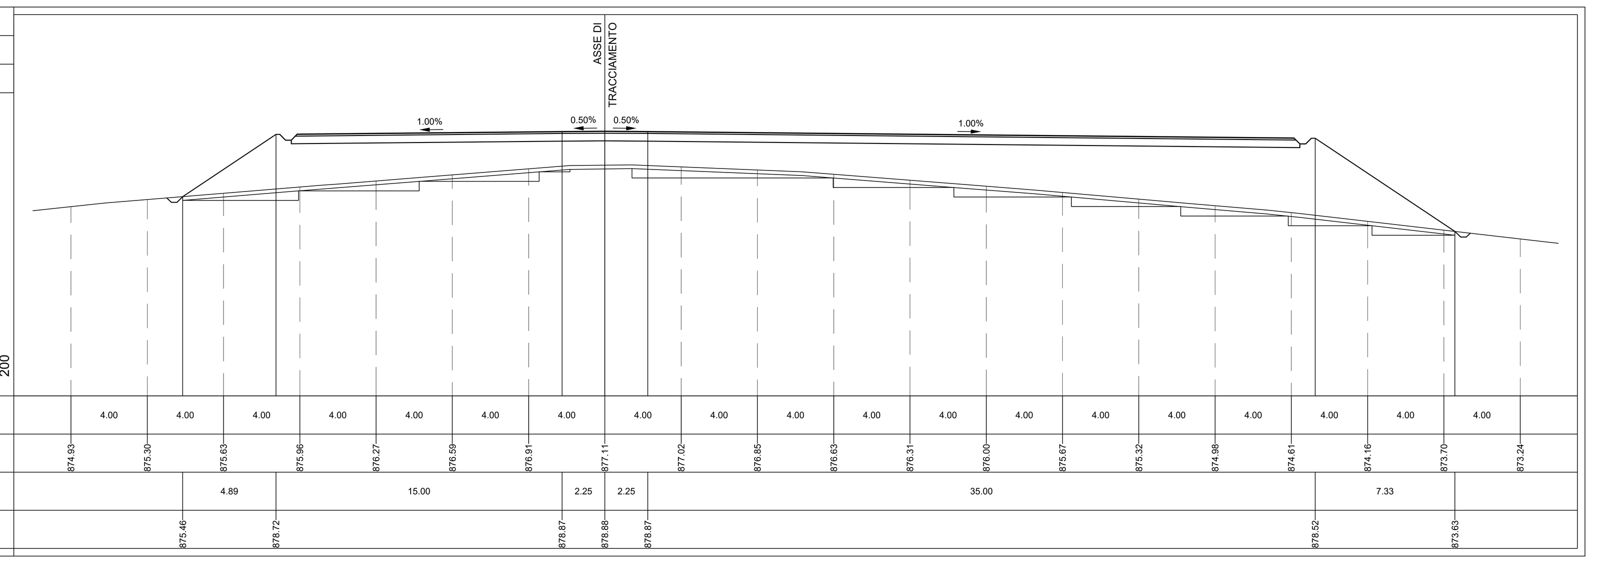


PROFILO LU08-LU06b
SEZIONE LU08-30
PROGRESSIVA 465.38

| | | |
|---|---|---|
| A RIPORTO | m² | 124.36 |
| C FINITURA PAV | m² | 4.64 |
| D FONDAZIONE PAV | m² | 18.84 |
| E SCAVO FOSSO RIL | m² | 0.28 |
| F SCAVO PLINTO | m² | 6.27 |
| G RINTERRO PLINTO | m² | 2.07 |
| H SCAVO GRADON | m² | 8.01 |
| I RINTERRO GRADON | m² | 8.01 |
| L RINT SCOTICO RIL | m² | 12.13 |
| Z PLINTO A DEDURRE | m² | 11.73 |
| a SCOTICO RILEVATO | m | 60.75 |
| c IDROSEMINA | m | 14.04 |

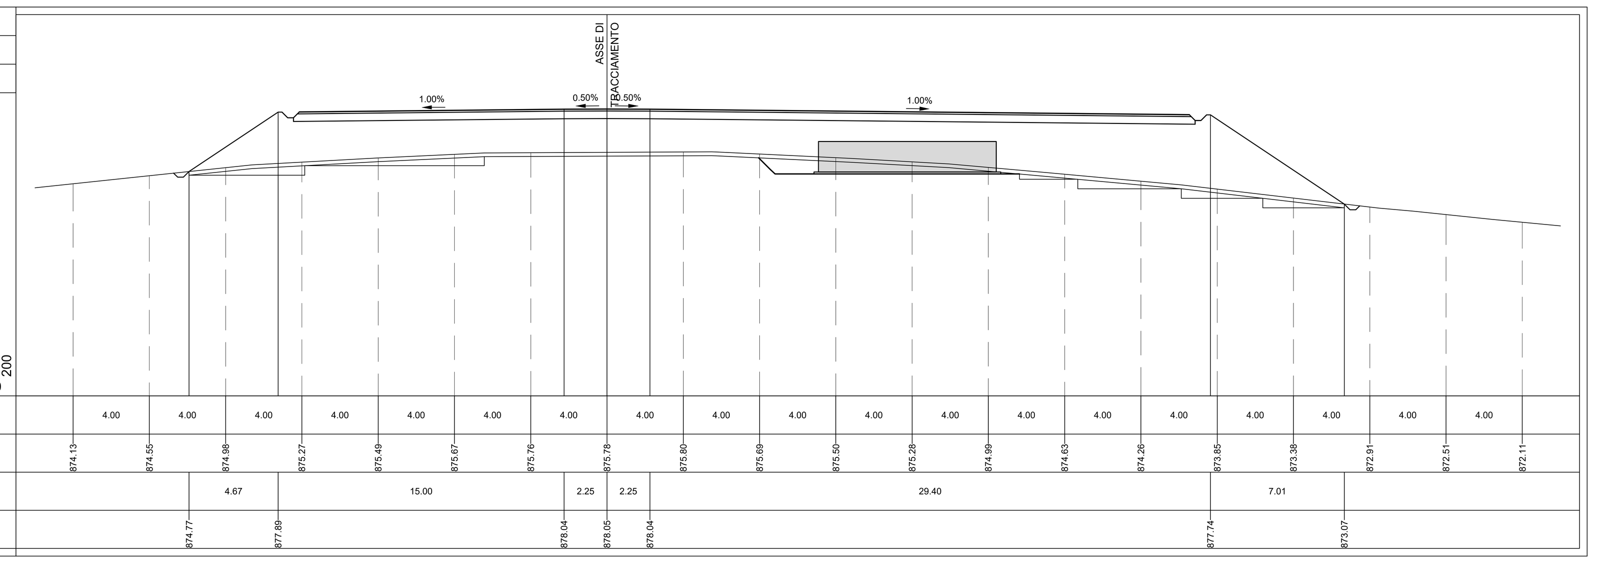


PROFILO LU08-LU06b
SEZIONE LU08-23
PROGRESSIVA 382.37

| | | |
|---|---|---|
| A RIPORTO | m² | 2.20 |
| C FINITURA PAV | m² | 0.44 |
| D FONDAZIONE PAV | m² | 3.20 |
| E SCAVO FOSSO RIL | m² | 0.29 |
| H SCAVO GRADON | m² | 1.26 |
| I RINTERRO GRADON | m² | 1.26 |
| L RINT SCOTICO RIL | m² | 2.35 |
| M RINT SCOTICO SCV | m² | 0.36 |
| a SCOTICO RILEVATO | m | 11.74 |
| b SCOTICO SCAVO | m | 2.08 |
| c IDROSEMINA | m | 2.69 |

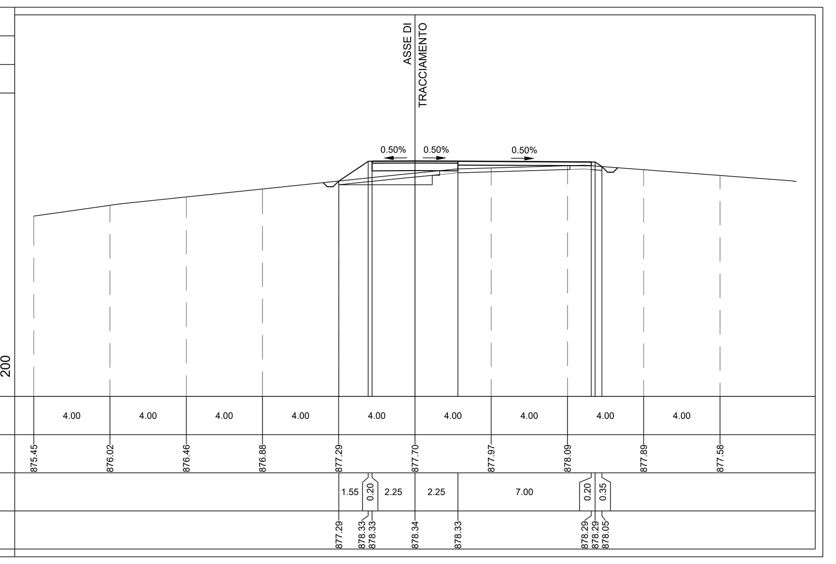


PROFILO LU08-LU06b
SEZIONE LU08-26
PROGRESSIVA 437.07

| | | |
|---|---|---|
| A RIPORTO | m² | 141.94 |
| C FINITURA PAV | m² | 5.19 |
| D FONDAZIONE PAV | m² | 21.06 |
| E SCAVO FOSSO RIL | m² | 0.29 |
| H SCAVO GRADON | m² | 12.99 |
| I RINTERRO GRADON | m² | 12.99 |
| L RINT SCOTICO RIL | m² | 13.43 |
| a SCOTICO RILEVATO | m | 67.19 |
| c IDROSEMINA | m | 15.01 |

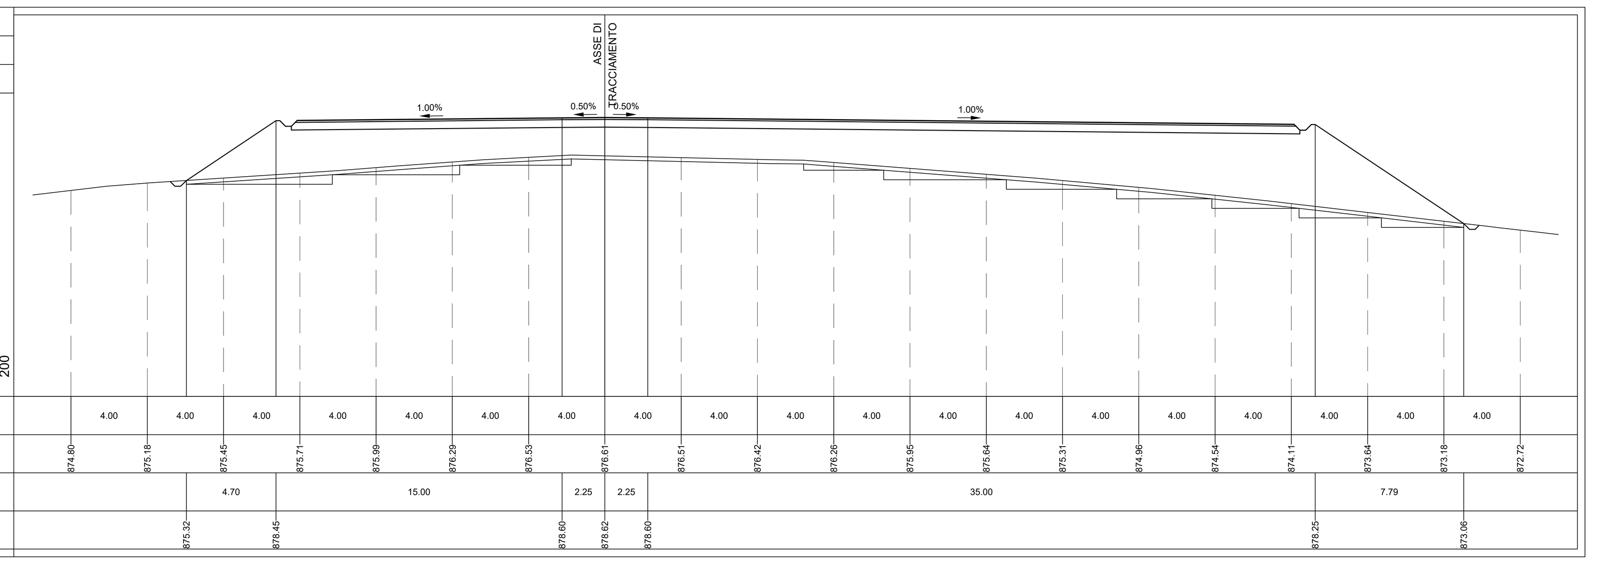


PROFILO LU08-LU06b
SEZIONE LU08-31
PROGRESSIVA 468.37

| | | |
|---|---|---|
| A RIPORTO | m² | 83.31 |
| C FINITURA PAV | m² | 2.94 |
| D FONDAZIONE PAV | m² | 12.00 |
| E SCAVO FOSSO RIL | m² | 0.30 |
| H SCAVO GRADON | m² | 6.64 |
| I RINTERRO GRADON | m² | 6.64 |
| L RINT SCOTICO RIL | m² | 8.26 |
| a SCOTICO RILEVATO | m | 41.38 |
| c IDROSEMINA | m | 11.78 |

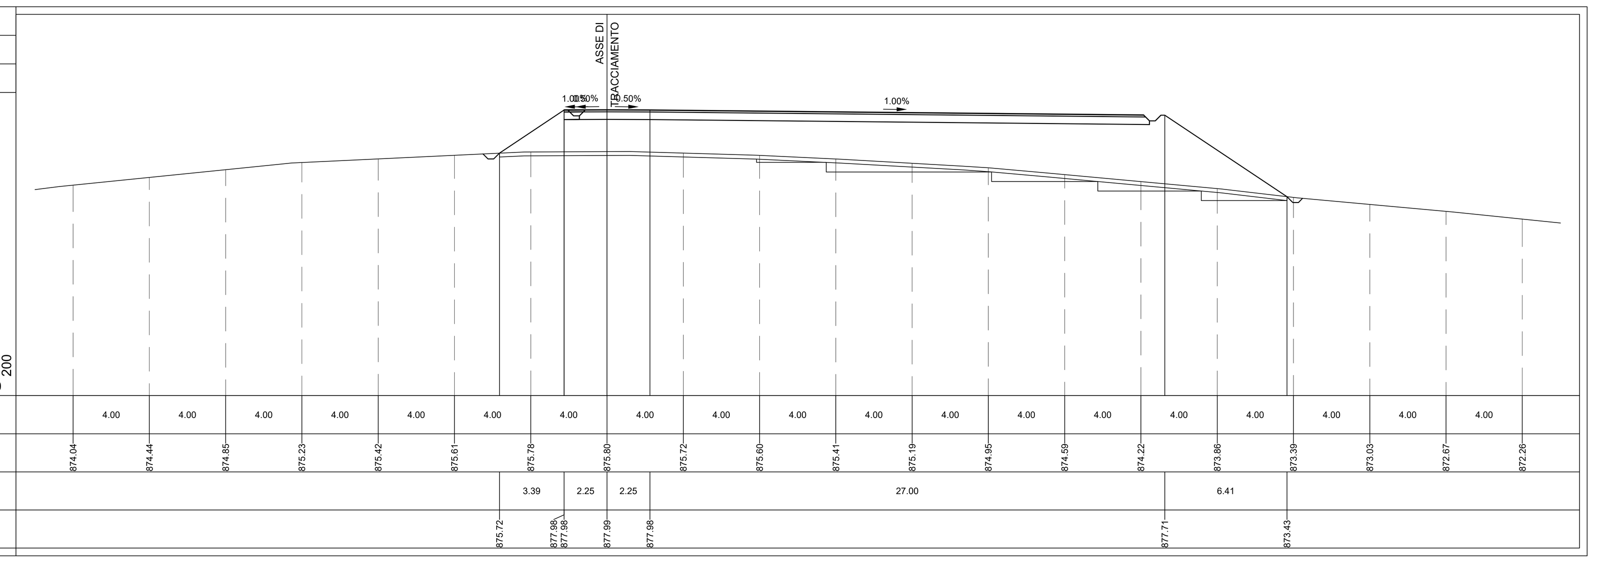


PROFILO LU08-LU06b
SEZIONE LU08-23bis
PROGRESSIVA 382.37

| | | |
|---|---|---|
| A RIPORTO | m² | 22.15 |
| C FINITURA PAV | m² | 1.82 |
| D FONDAZIONE PAV | m² | 7.52 |
| E SCAVO FOSSO RIL | m² | 0.31 |
| H SCAVO GRADON | m² | 5.55 |
| I RINTERRO GRADON | m² | 5.55 |
| L RINT SCOTICO RIL | m² | 4.76 |
| M RINT SCOTICO SCV | m² | 0.15 |
| a SCOTICO RILEVATO | m | 23.89 |
| b SCOTICO SCAVO | m | 0.96 |
| c IDROSEMINA | m | 6.23 |

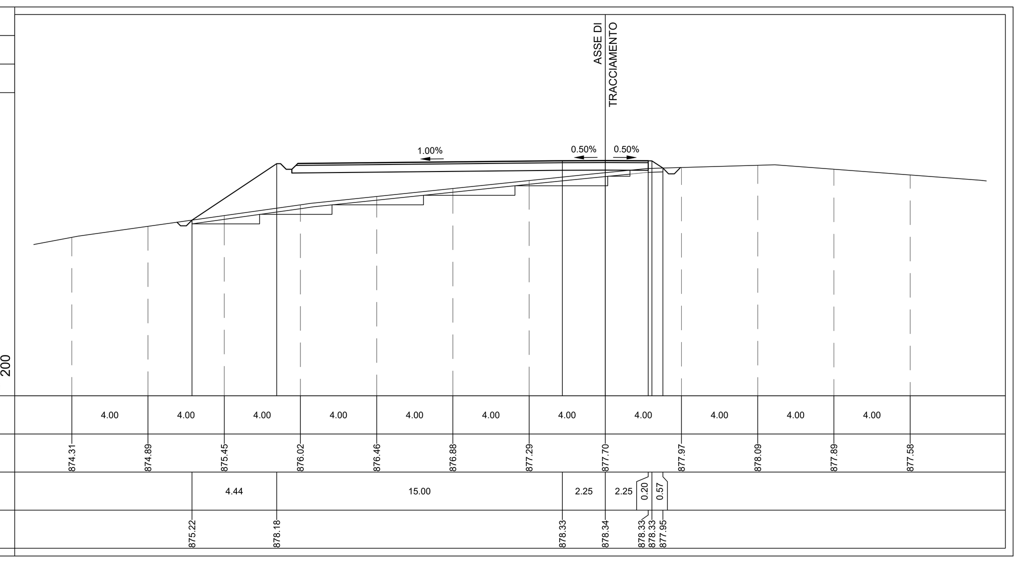


PROFILO LU08-LU06b
SEZIONE LU08-27
PROGRESSIVA 444.35

| | | |
|---|---|---|
| A RIPORTO | m² | 142.87 |
| C FINITURA PAV | m² | 5.23 |
| D FONDAZIONE PAV | m² | 21.06 |
| E SCAVO FOSSO RIL | m² | 0.29 |
| F SCAVO PLINTO | m² | 14.15 |
| G RINTERRO PLINTO | m² | 5.11 |
| H SCAVO GRADON | m² | 9.95 |
| I RINTERRO GRADON | m² | 9.95 |
| L RINT SCOTICO RIL | m² | 13.40 |
| Z PLINTO A DEDURRE | m² | 6.88 |
| a SCOTICO RILEVATO | m | 67.18 |
| c IDROSEMINA | m | 14.98 |

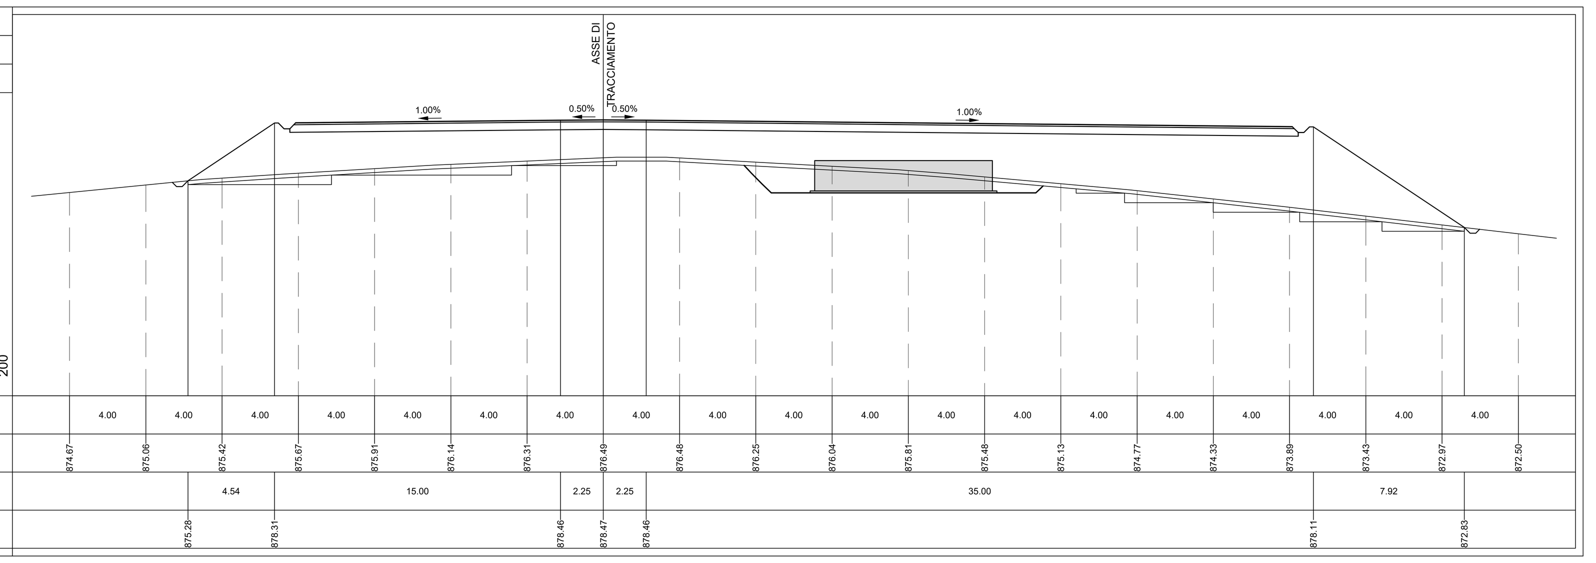


PROFILO LU08-LU06b
SEZIONE LU08-24
PROGRESSIVA 401.87

| | | |
|---|---|---|
| A RIPORTO | m² | 32.49 |
| C FINITURA PAV | m² | 1.83 |
| D FONDAZIONE PAV | m² | 7.51 |
| E SCAVO FOSSO RIL | m² | 0.32 |
| H SCAVO GRADON | m² | 4.60 |
| I RINTERRO GRADON | m² | 4.60 |
| L RINT SCOTICO RIL | m² | 5.21 |
| a SCOTICO RILEVATO | m | 26.08 |
| c IDROSEMINA | m | 7.79 |

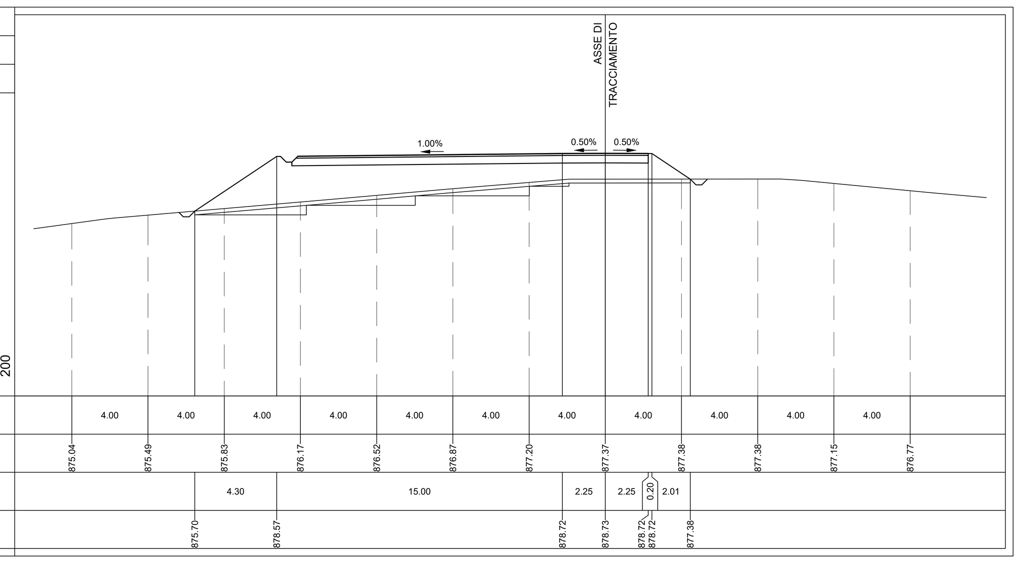


PROFILO LU08-LU06b
SEZIONE LU08-28
PROGRESSIVA 454.86

| | | |
|---|---|---|
| A RIPORTO | m² | 146.46 |
| C FINITURA PAV | m² | 5.21 |
| D FONDAZIONE PAV | m² | 21.06 |
| E SCAVO FOSSO RIL | m² | 0.30 |
| F SCAVO PLINTO | m² | 19.69 |
| G RINTERRO PLINTO | m² | 1.94 |
| H SCAVO GRADON | m² | 9.54 |
| I RINTERRO GRADON | m² | 9.54 |
| L RINT SCOTICO RIL | m² | 13.44 |
| Z PLINTO A DEDURRE | m² | 39.09 |
| a SCOTICO RILEVATO | m | 67.34 |
| c IDROSEMINA | m | 15.19 |

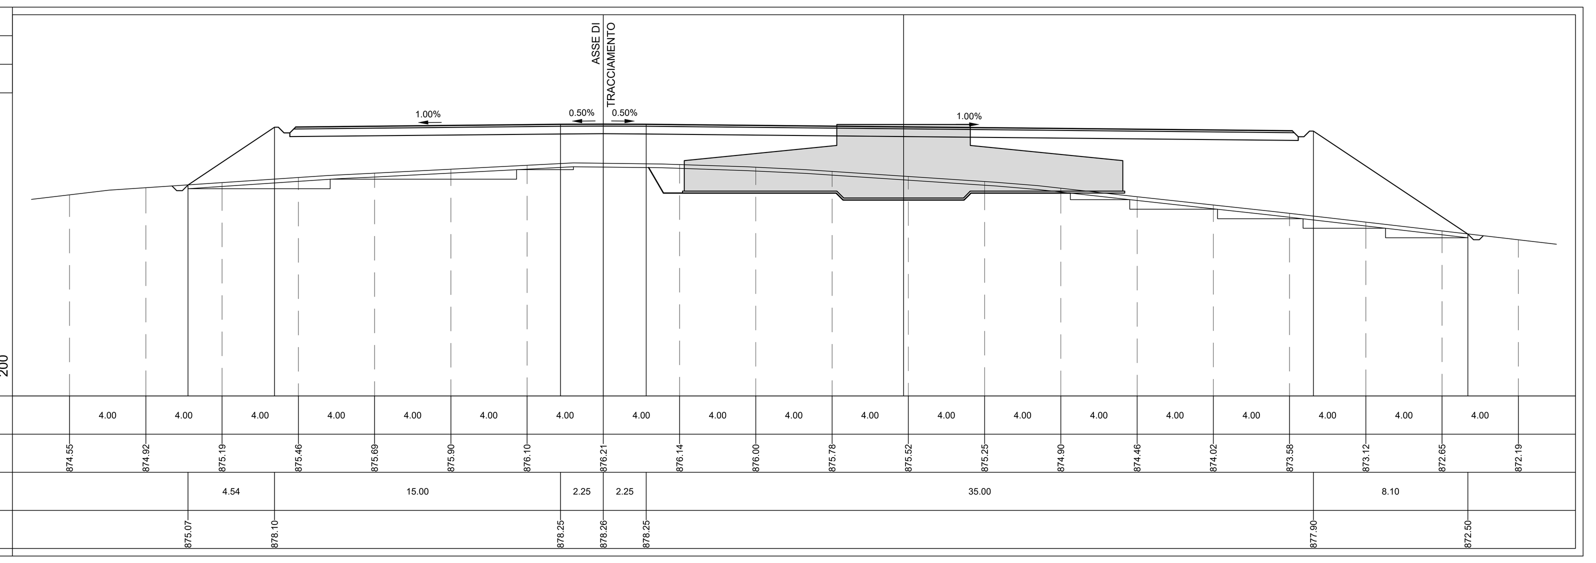


PROFILO LU08-LU06b
SEZIONE LU08-24bis
PROGRESSIVA 401.87

| | | |
|---|---|---|
| A RIPORTO | m² | 99.64 |
| C FINITURA PAV | m² | 5.20 |
| D FONDAZIONE PAV | m² | 21.31 |
| E SCAVO FOSSO RIL | m² | 0.28 |
| H SCAVO GRADON | m² | 12.85 |
| I RINTERRO GRADON | m² | 12.85 |
| L RINT SCOTICO RIL | m² | 12.98 |
| a SCOTICO RILEVATO | m | 65.16 |
| c IDROSEMINA | m | 12.55 |

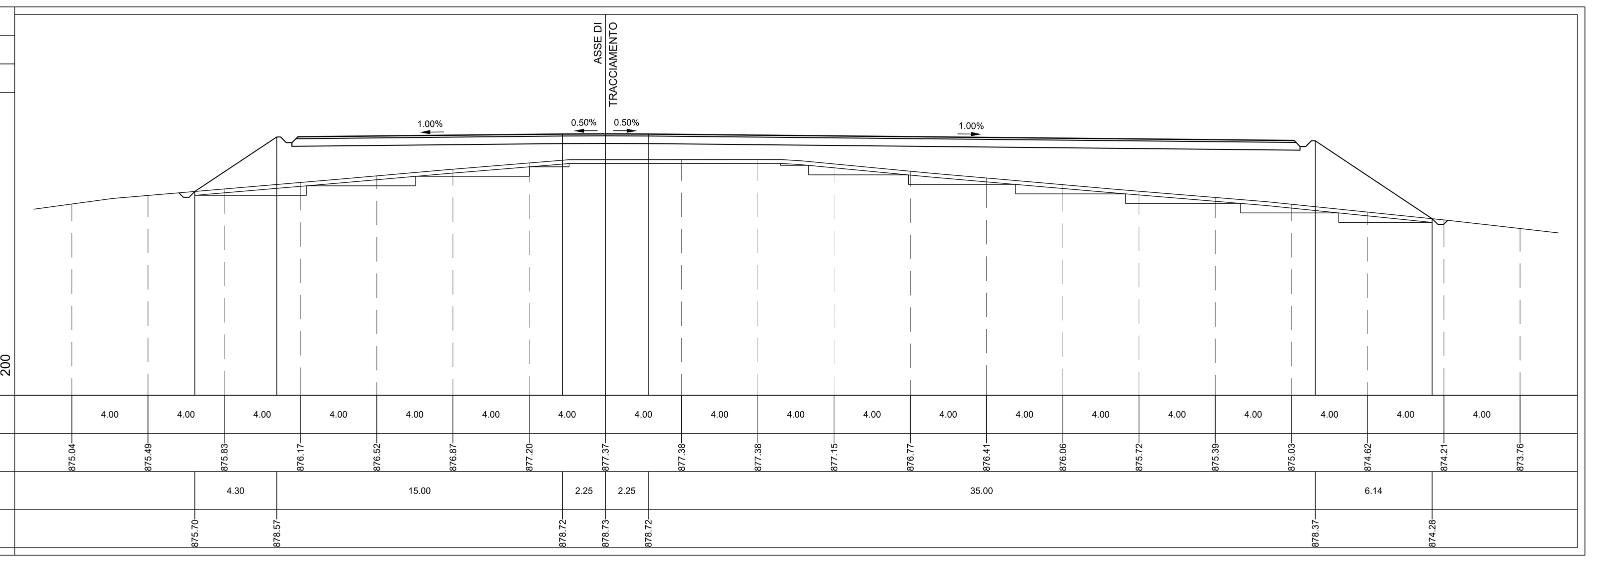


PROFILO LU08-LU06b
SEZIONE LU08-29
PROGRESSIVA 458.37

| | | |
|---|---|---|
| A RIPORTO | m² | 147.67 |
| C FINITURA PAV | m² | 5.23 |
| D FONDAZIONE PAV | m² | 21.07 |
| E SCAVO FOSSO RIL | m² | 0.29 |
| F SCAVO PLINTO | m² | 14.52 |
| G RINTERRO PLINTO | m² | 1.83 |
| H SCAVO GRADON | m² | 10.29 |
| I RINTERRO GRADON | m² | 10.29 |
| L RINT SCOTICO RIL | m² | 13.40 |
| Z PLINTO A DEDURRE | m² | 24.54 |
| a SCOTICO RILEVATO | m | 67.34 |
| c IDROSEMINA | m | 15.19 |

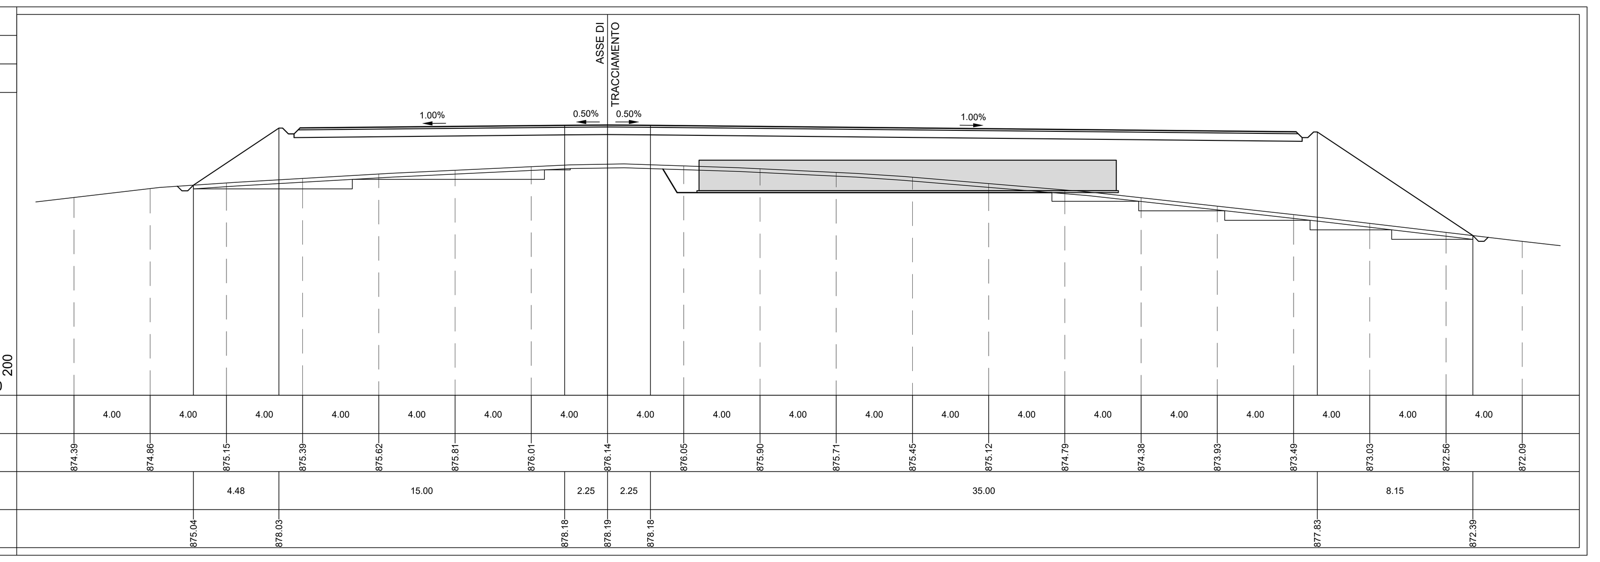


## LUCE PIANTA CHIAVE

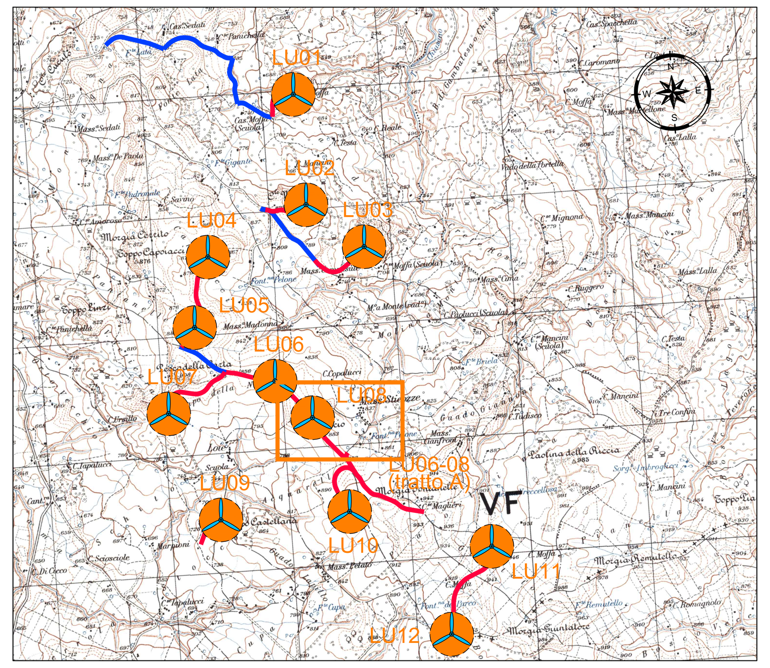


## LEGENDA PIANTA CHIAVE

- PIAZZOLA CON ROTORE EOLICO
- PISTA DI ACCESSO ALLA PIAZZOLA
- VIABILITA' ESISTENTE DA ADEGUARE

NOTE:
- PER LE UBICAZIONI E LE DIMENSIONI RELATIVE ALLE OPERE IDRAULICHE SI VEDANO LE TAVOLE SPECIFICHE.

| REV. | DESCRIZIONE | DISEGN. | CONTROL. | APPROV. | DATA |
|---|---|---|---|---|---|
| Rev0 | Emissione | TK | EL | LC | 09/2023 |

Montana

Montana S.p.A
Via Carlo Angelo Fumagalli, 6
20143 Milano
Tel. +39.02.54118173
Fax +39.02.54129890
www.montanambiente.com
P.IVA 10414270156
Cap. Soc. 600.000,00 €
Milano (sede certificata ISO) | Brescia | Palermo | Cagliari | Roma | Siracusa

Committente

Aer Soléir

LUCE EOLICA S.R.L.
LARGO GUIDO DONEGANI 2, 20121 MILANO
C.F. 12339510963

Progettisti

ING. LAURA CONTI
Iscritta all'Ordine degli Ingegneri della Provincia di Pavia al n. 1726

Oggetto

IMPIANTO EOLICO DENOMINATO "LUCE" DA 86,4 MW
Comune di Riccia (CB)

Tavola

LU08 – SEZIONI TRASVERSALI PIAZZOLA

N. Tav. T12.8

Ns. Rif. 2908_5111_LUCE_PFTE_R01_T12.8_REV0_LU08 - SEZIONI TRASVERSALI PIAZZOLA

Scala 1:200

È VIETATA LA RIPRODUZIONE DI QUESTO DOCUMENTO SENZA PREVENTIVA AUTORIZZAZIONE SCRITTA DELLA MONTANA SPA