

NOTE:
- PER LE UBICAZIONI E LE DIMENSIONI RELATIVE ALLE OPERE IDRAULICHE SI VEDANO LE TAVOLE SPECIFICHE.

Rev. 01	Revisione	16	01	01	PRODOTTO
Rev. 02	ESACIIONE	02/04	02/04	02/04	DATA

















LUCE EOLICA S.R.L.
 LARGO GUIDO DONEGANI 2, 20121 MILANO
 C.F. 12339510963

Progetto: ING. LAURA CONTI
 Scritto dall'Ufficio degli ingegneri della Provincia di Pavia n. 1776

Oggetto: IMPIANTO EOLICO DENOMINATO "LUCE" DA 86,4 MW
 Comune di Riccia (CB)

Scala: **1:100**
 T13.11a

N. 298/5113_LUCE_PFE_R01_T13.11_REV. LU10 - SEZIONI TRASVERSALI VIABILITA'
 È vietata la riproduzione di questo documento senza preventiva autorizzazione scritta della MONTANA SPA.

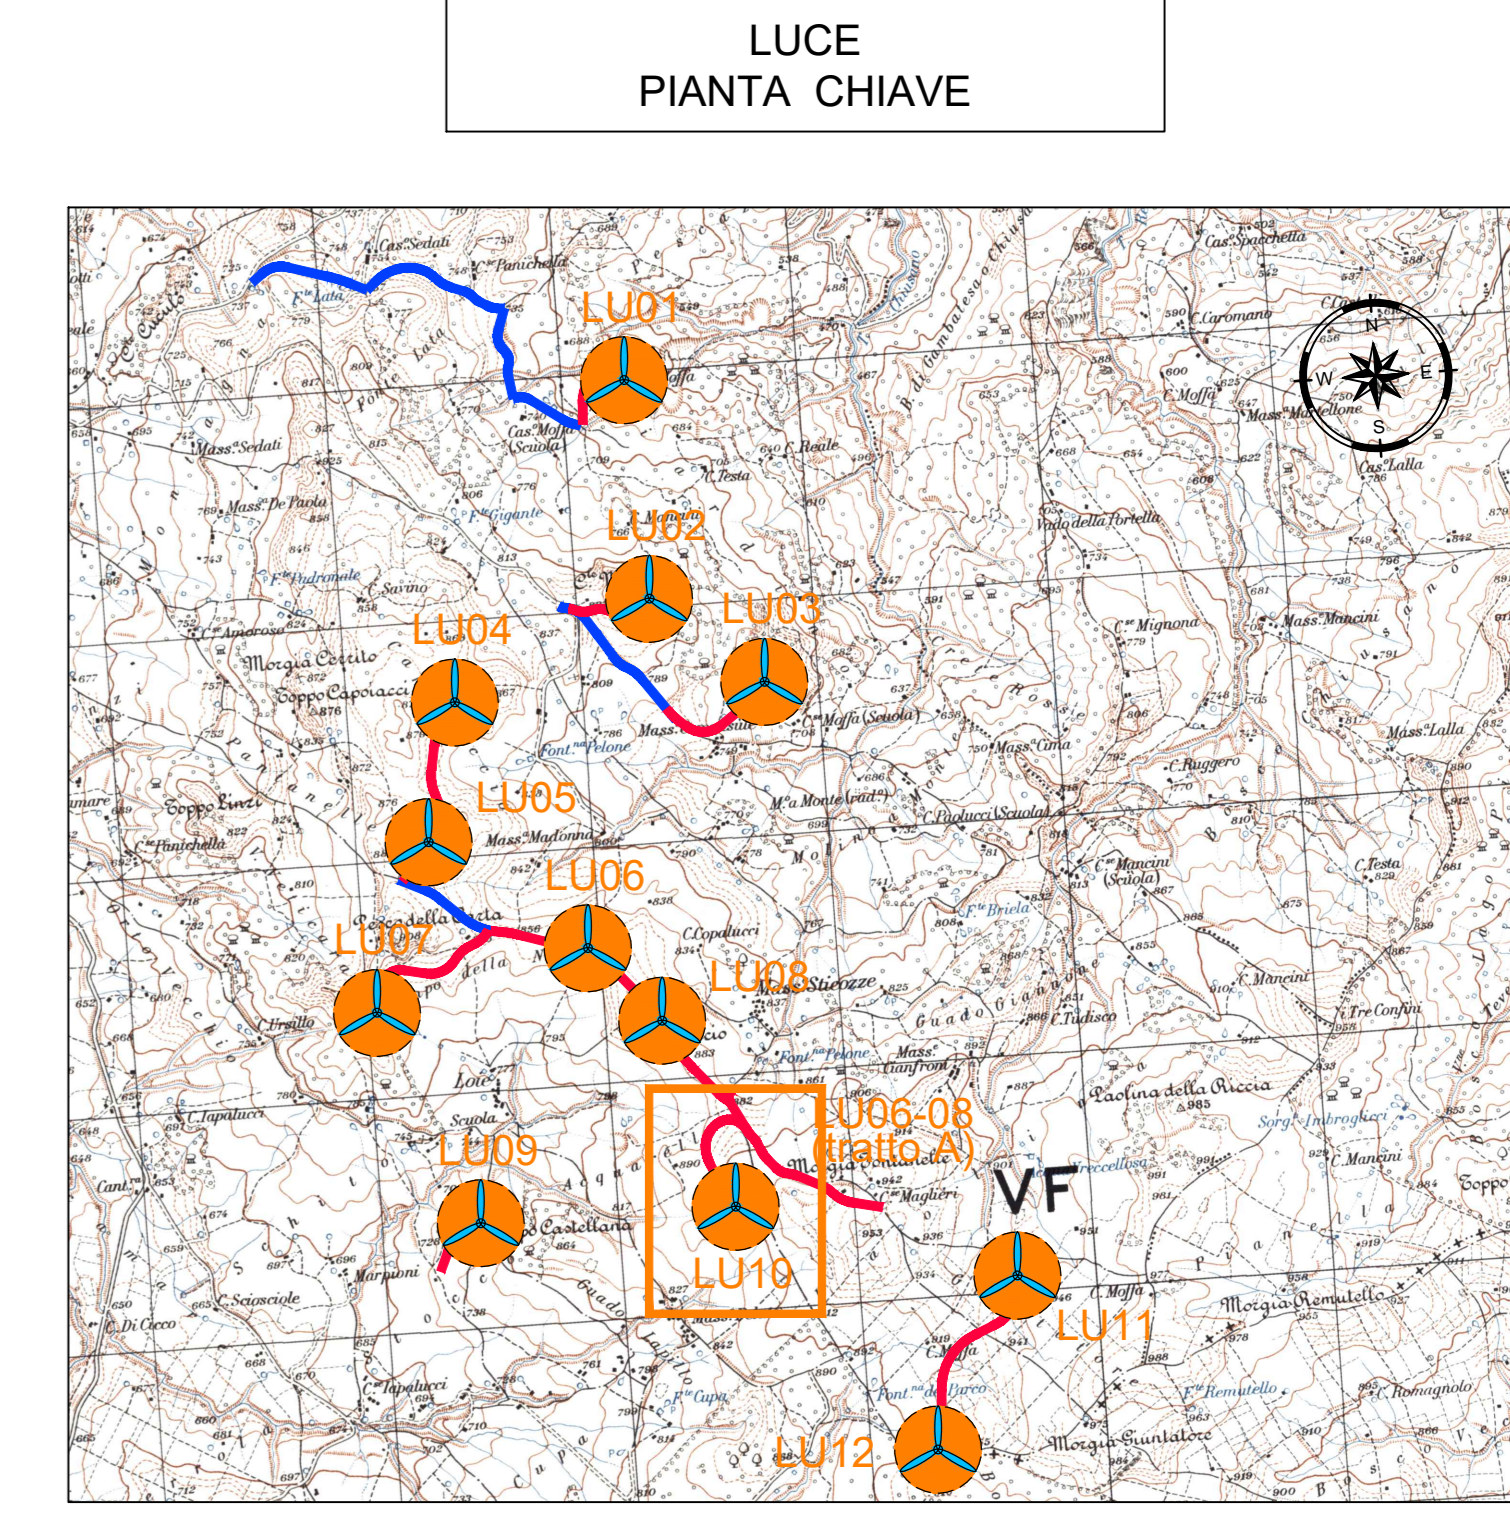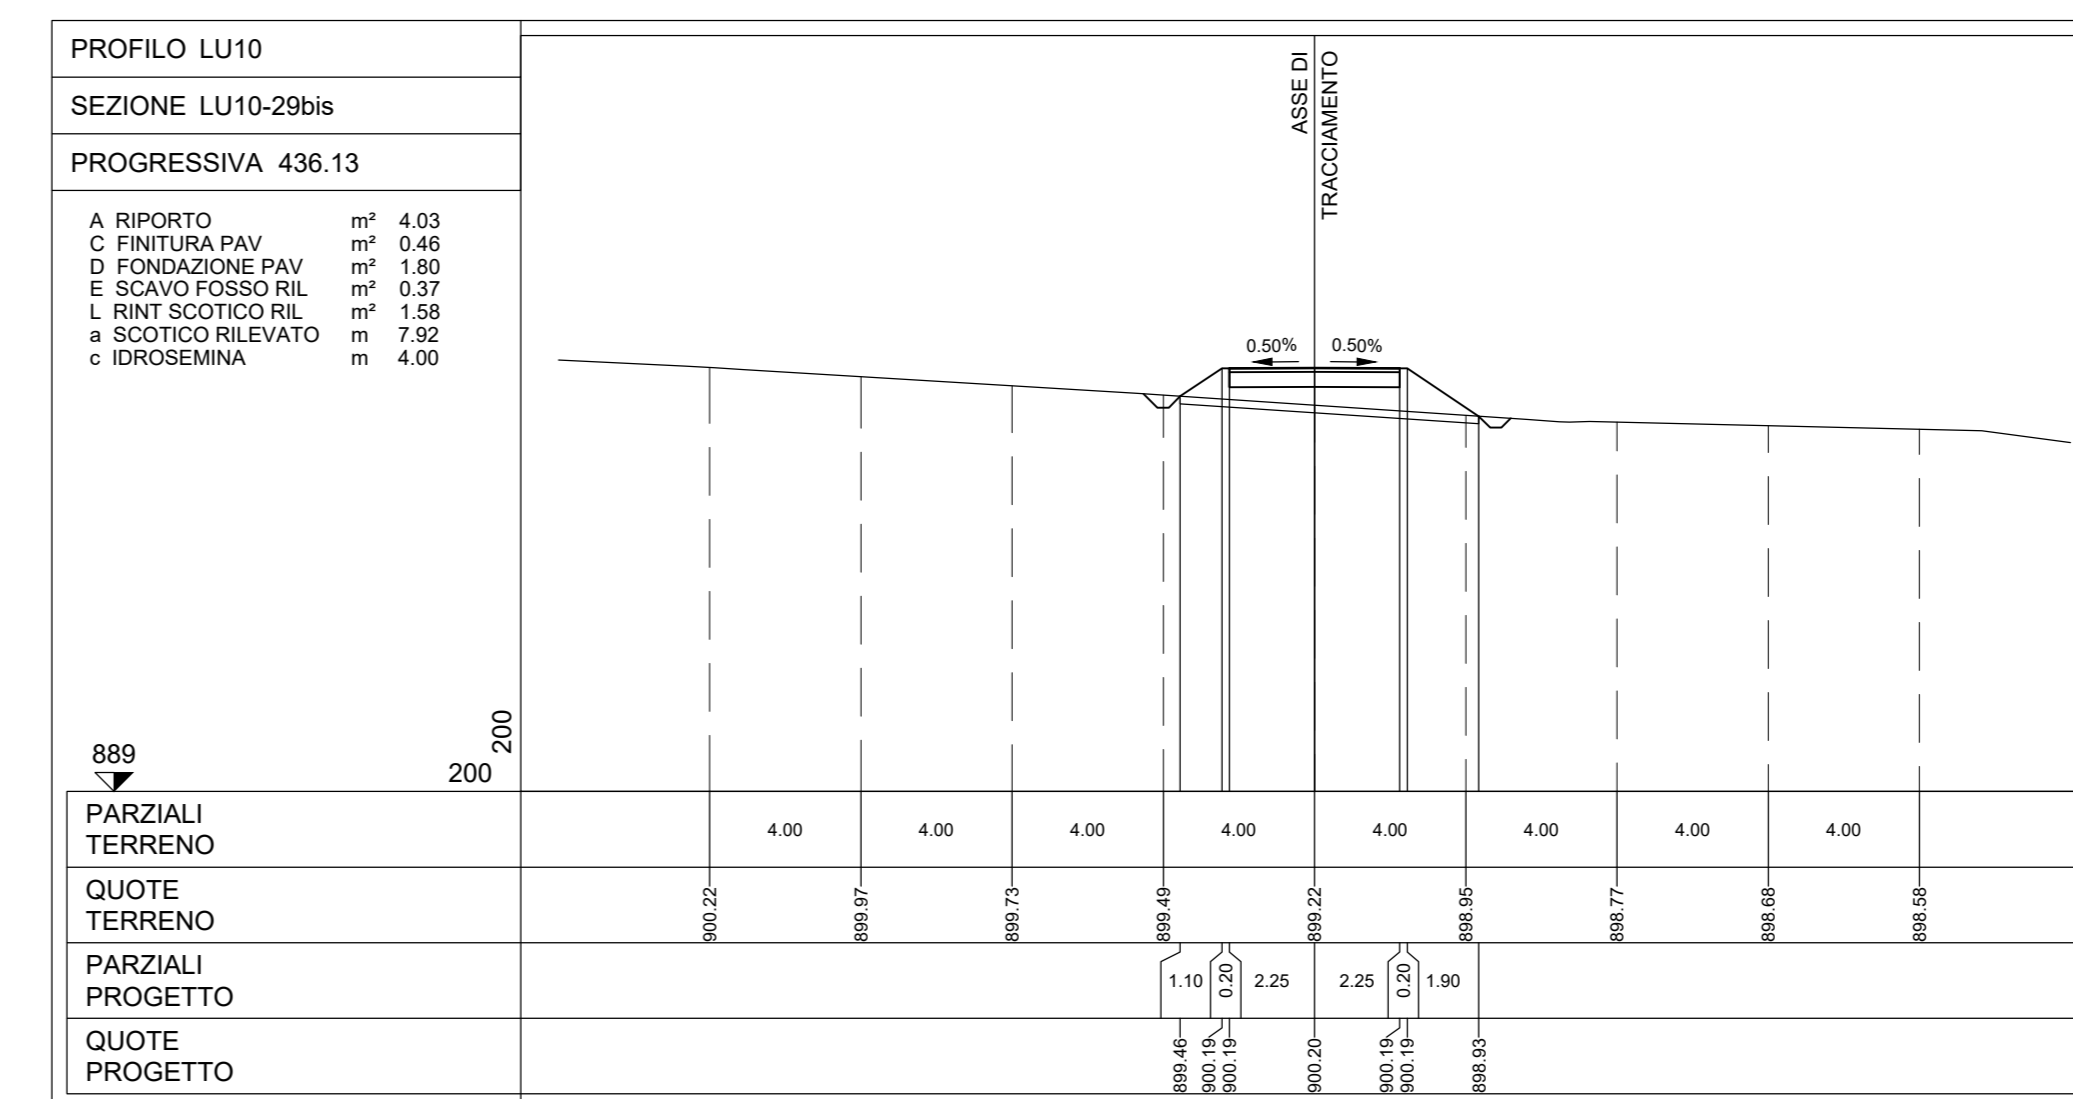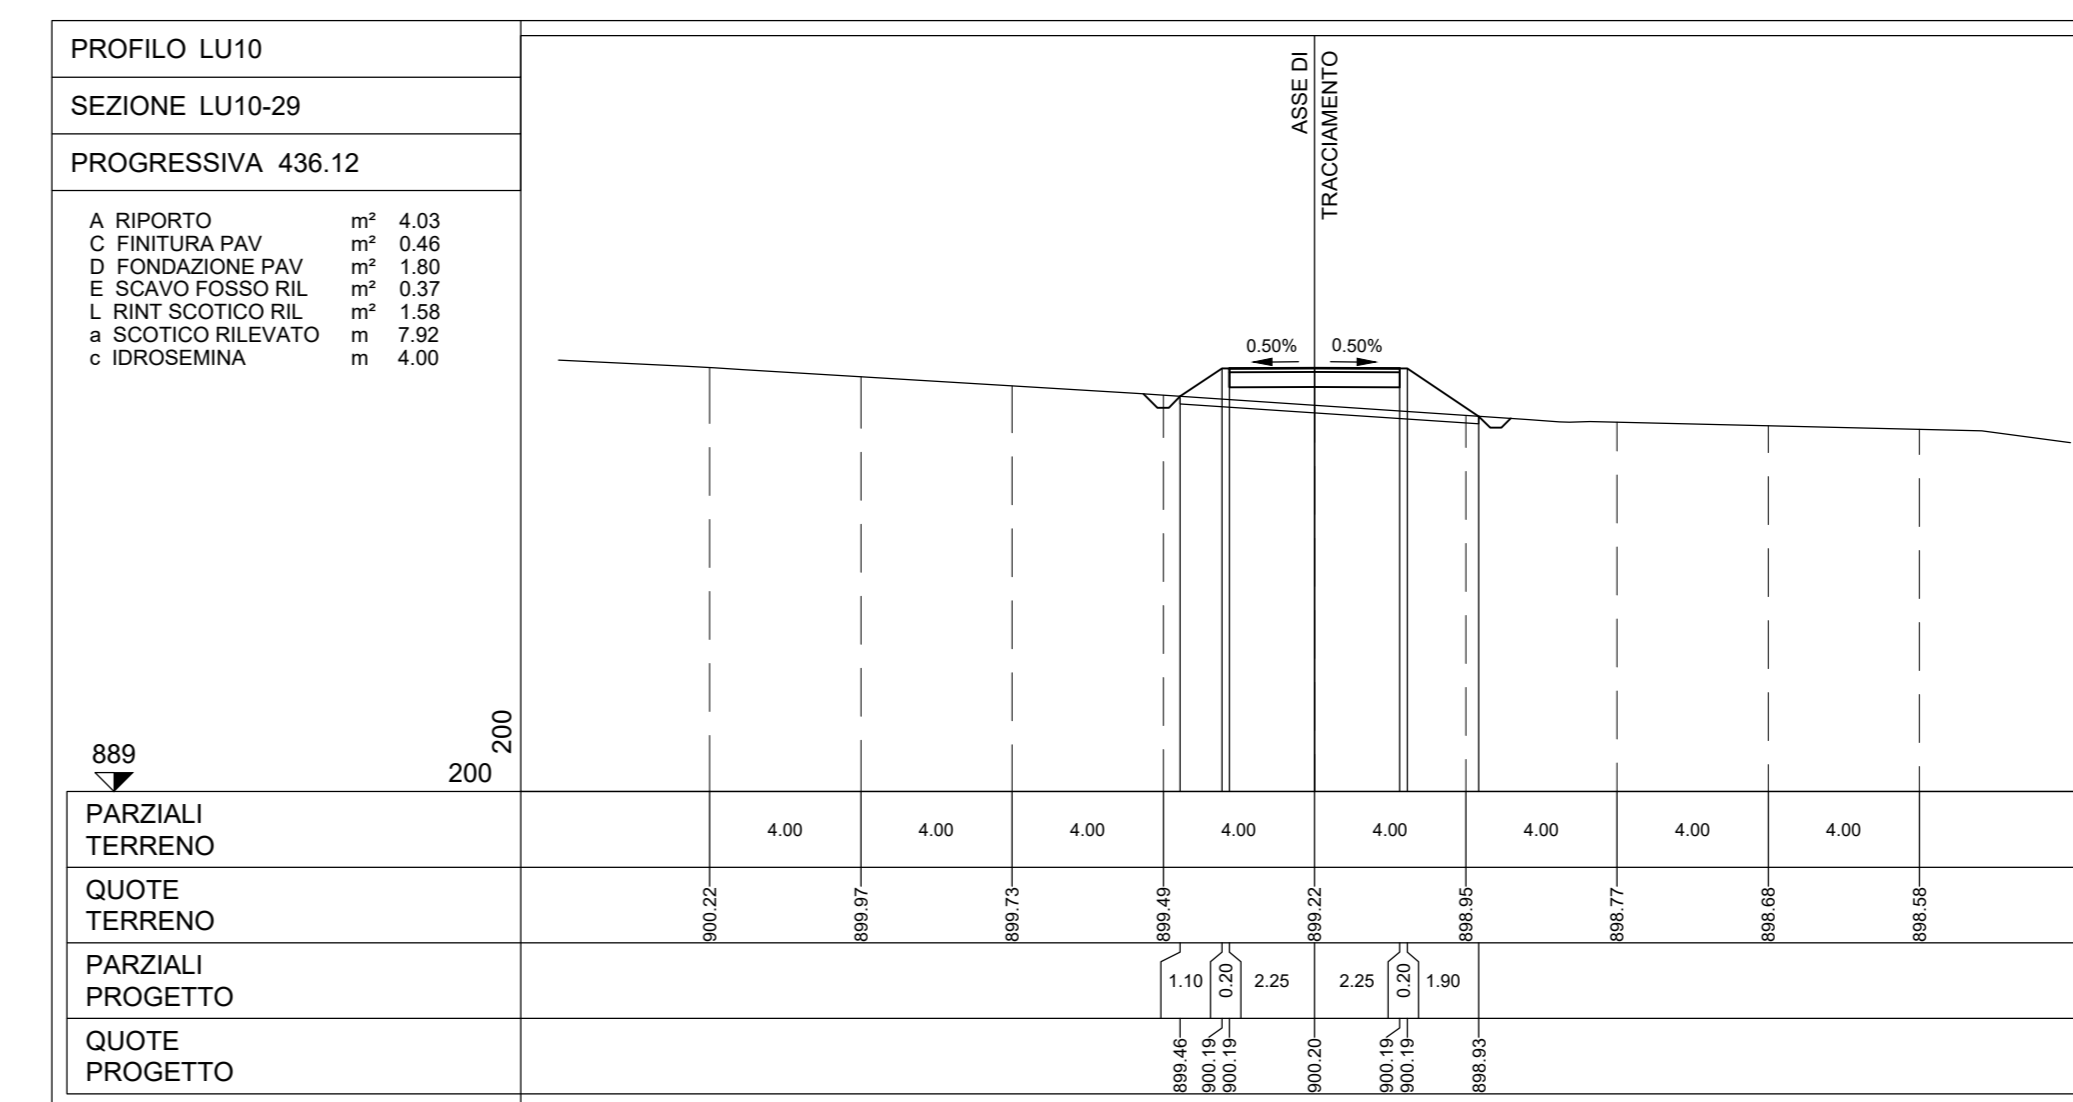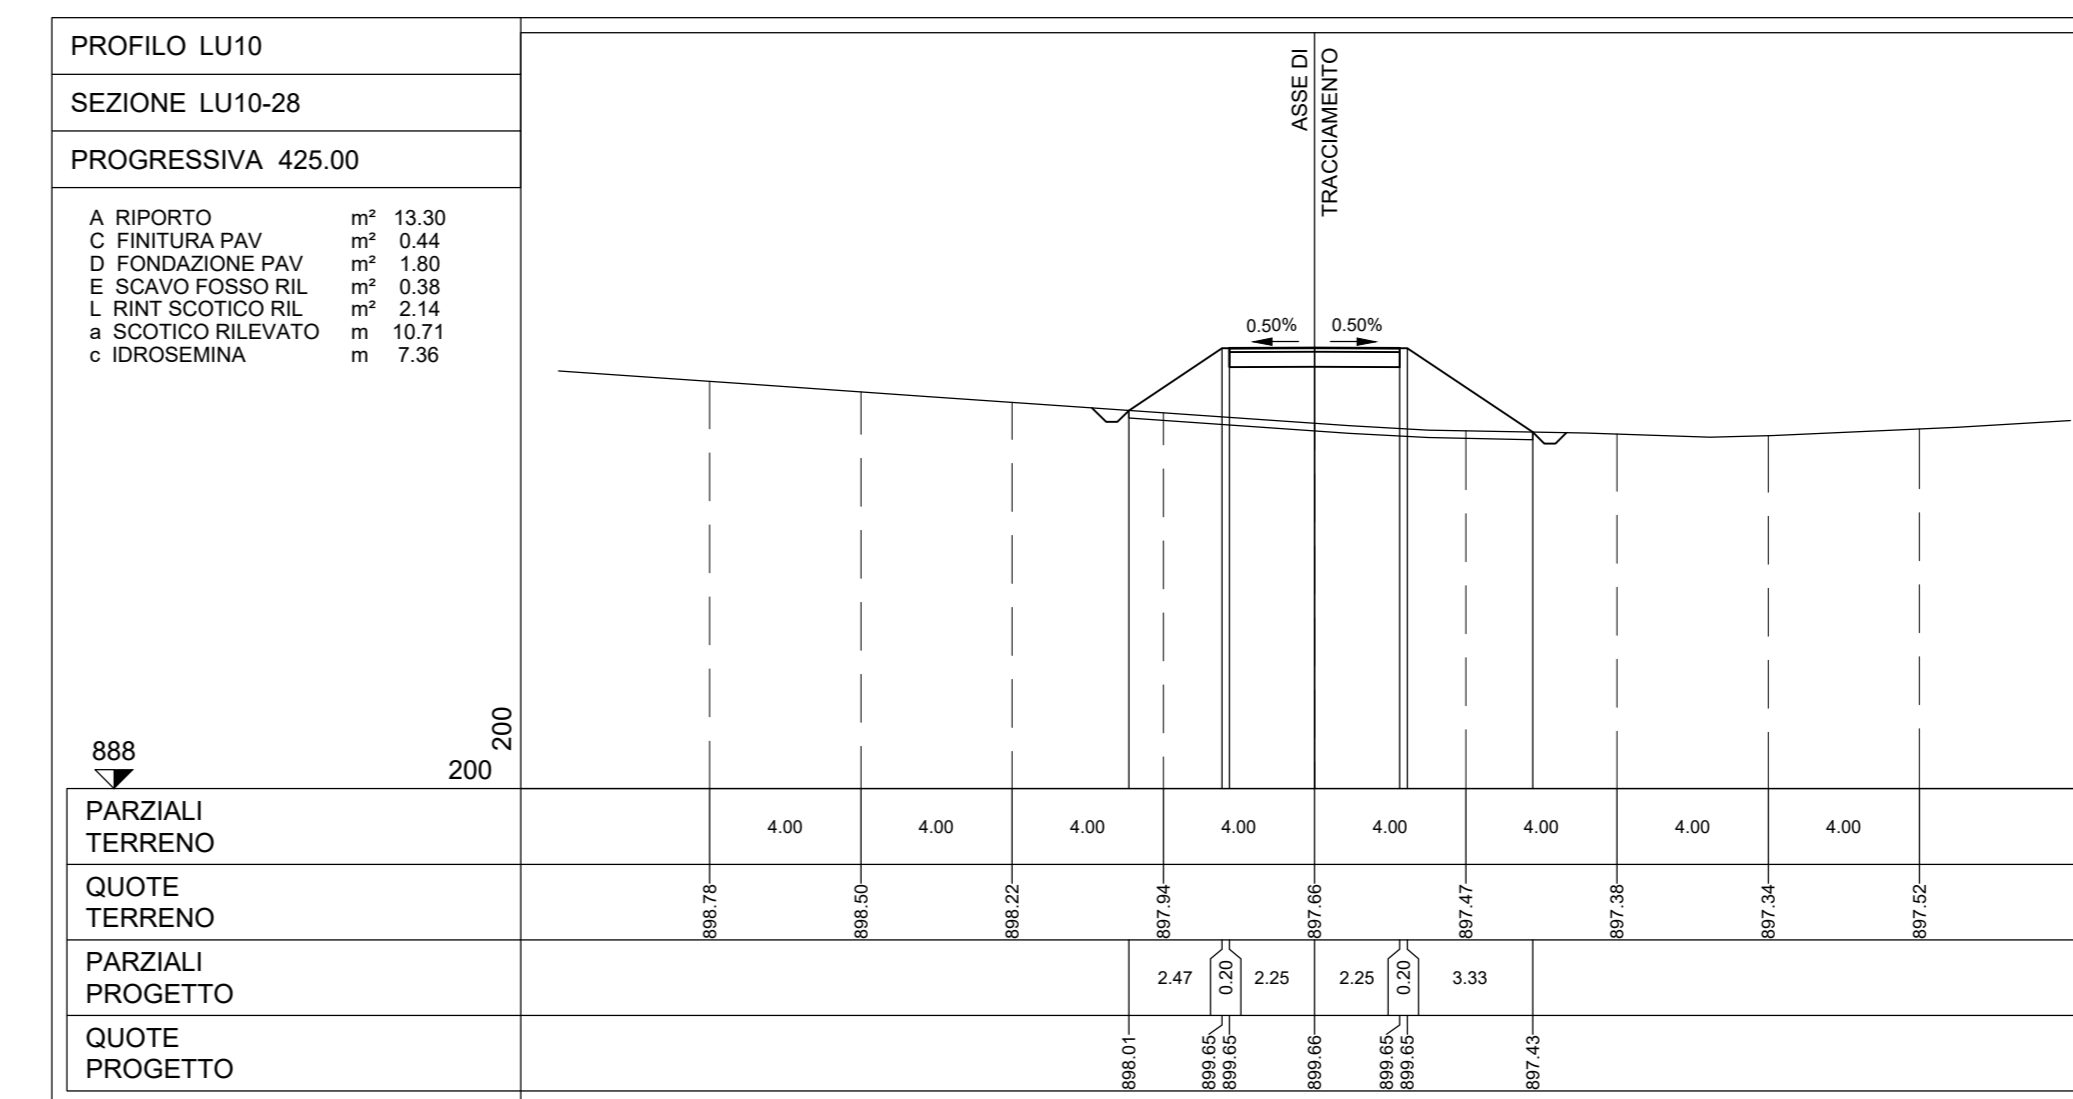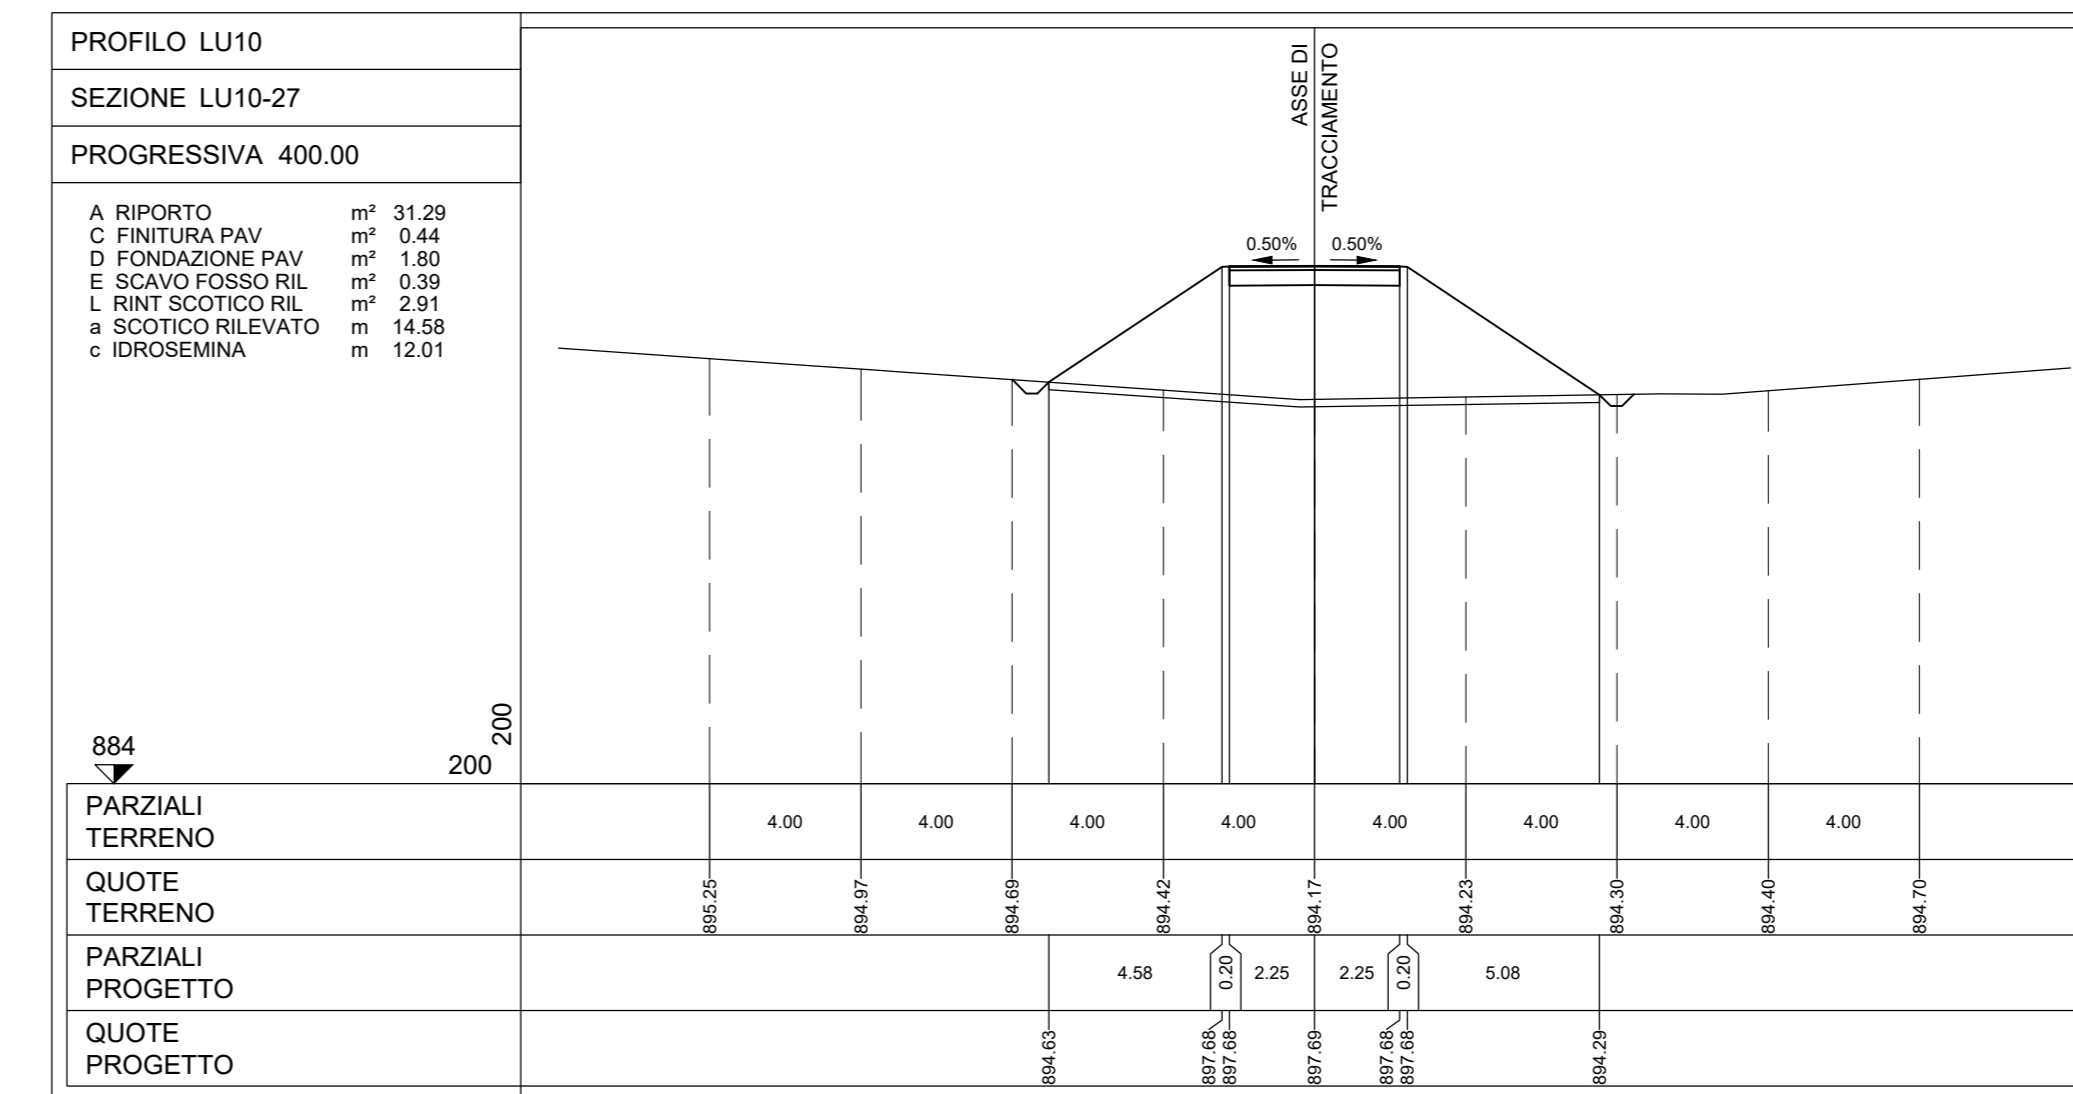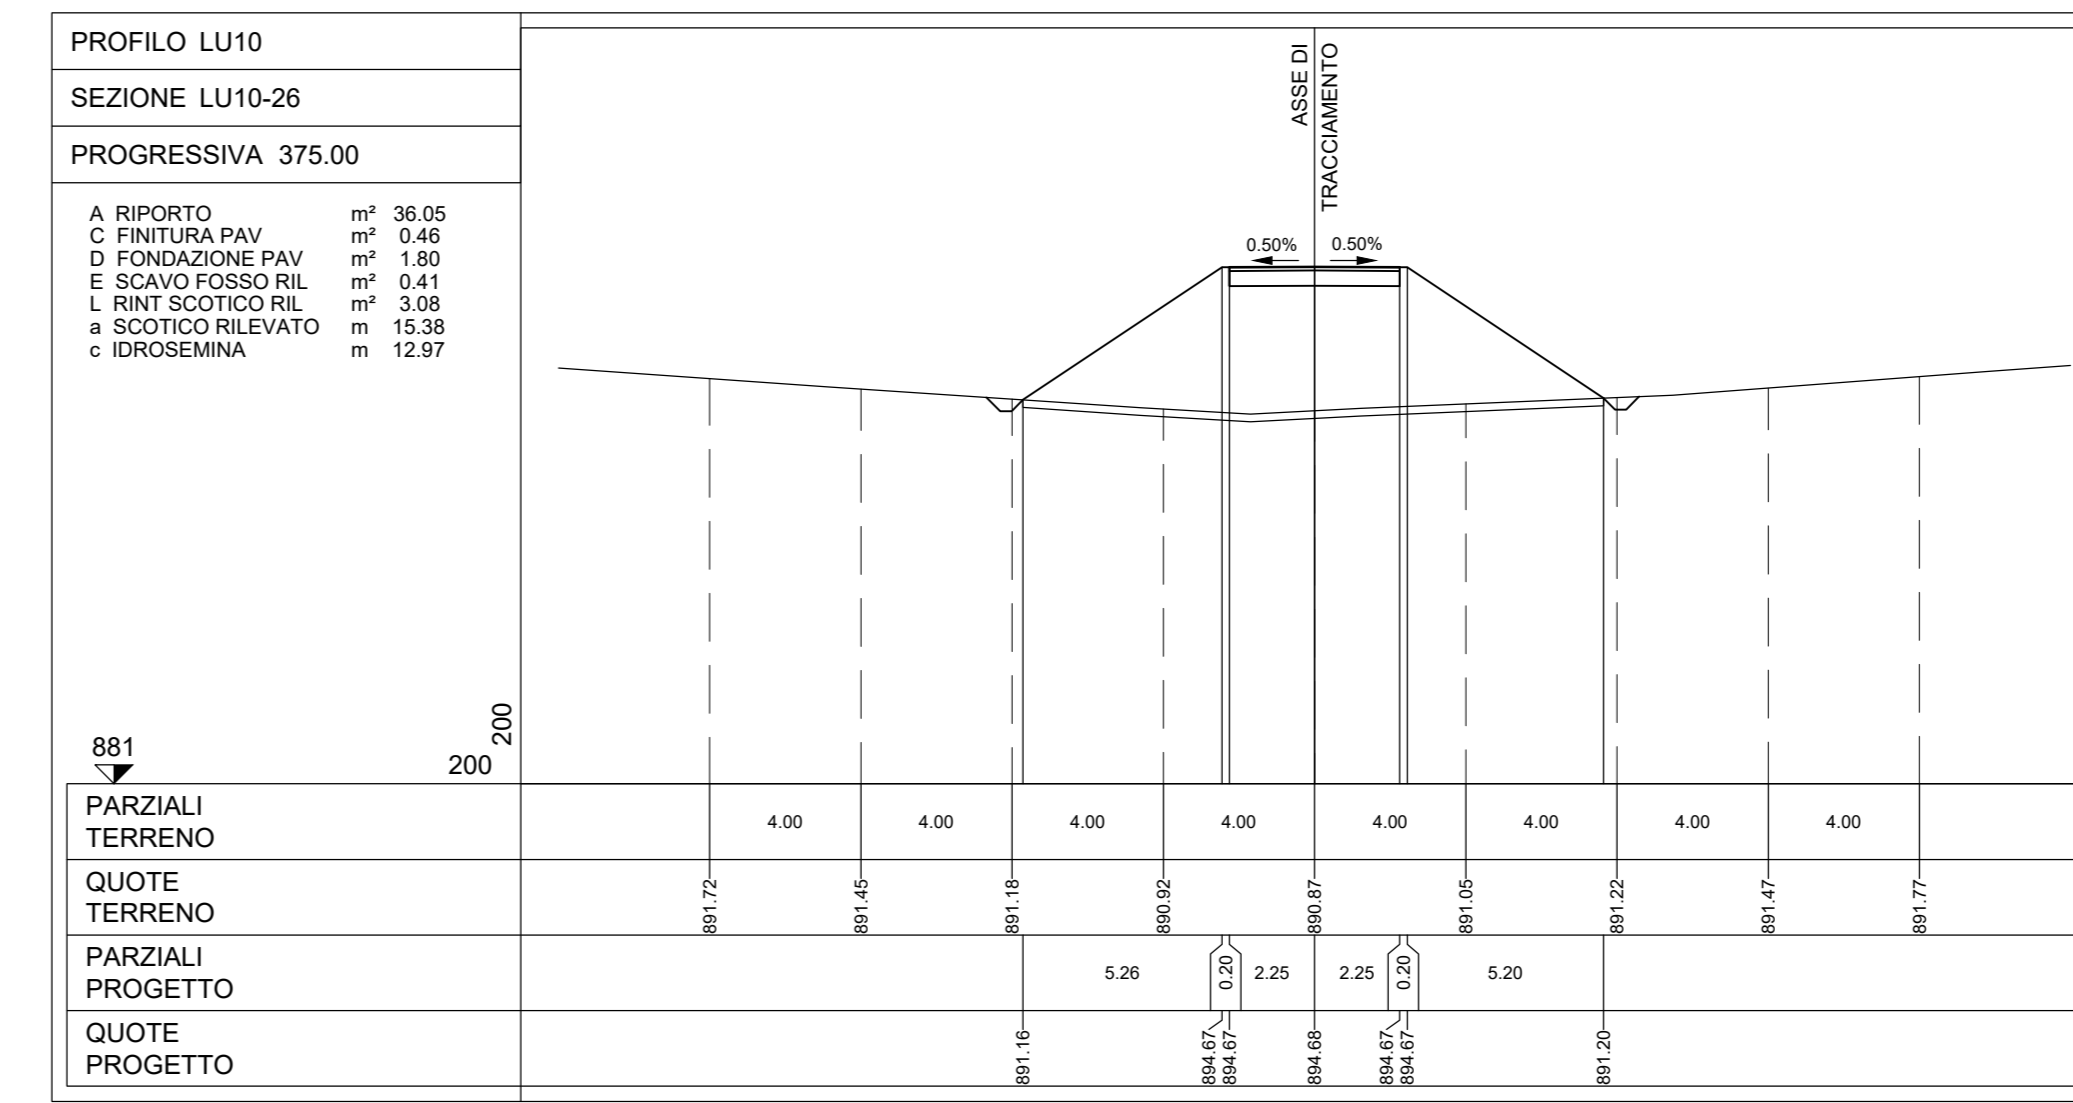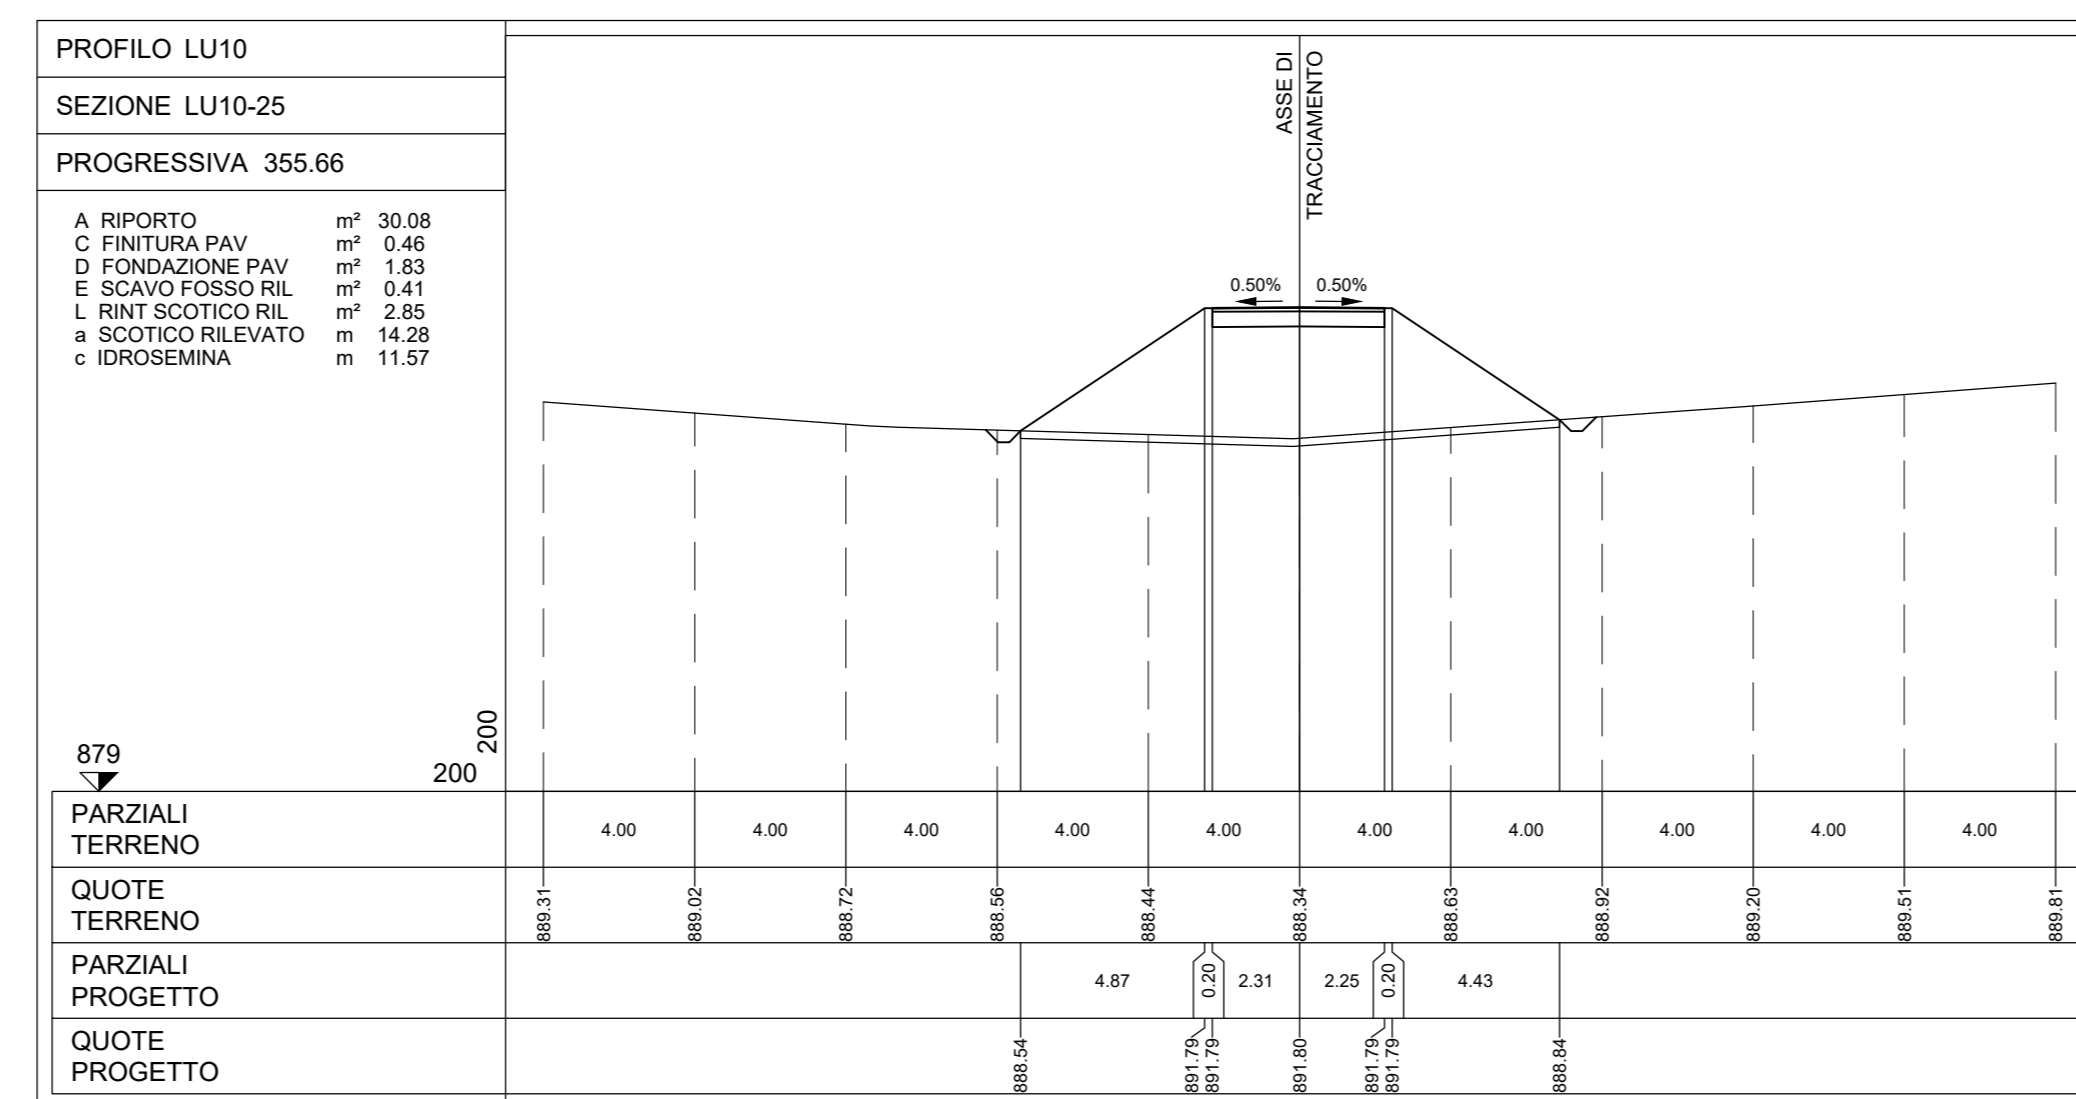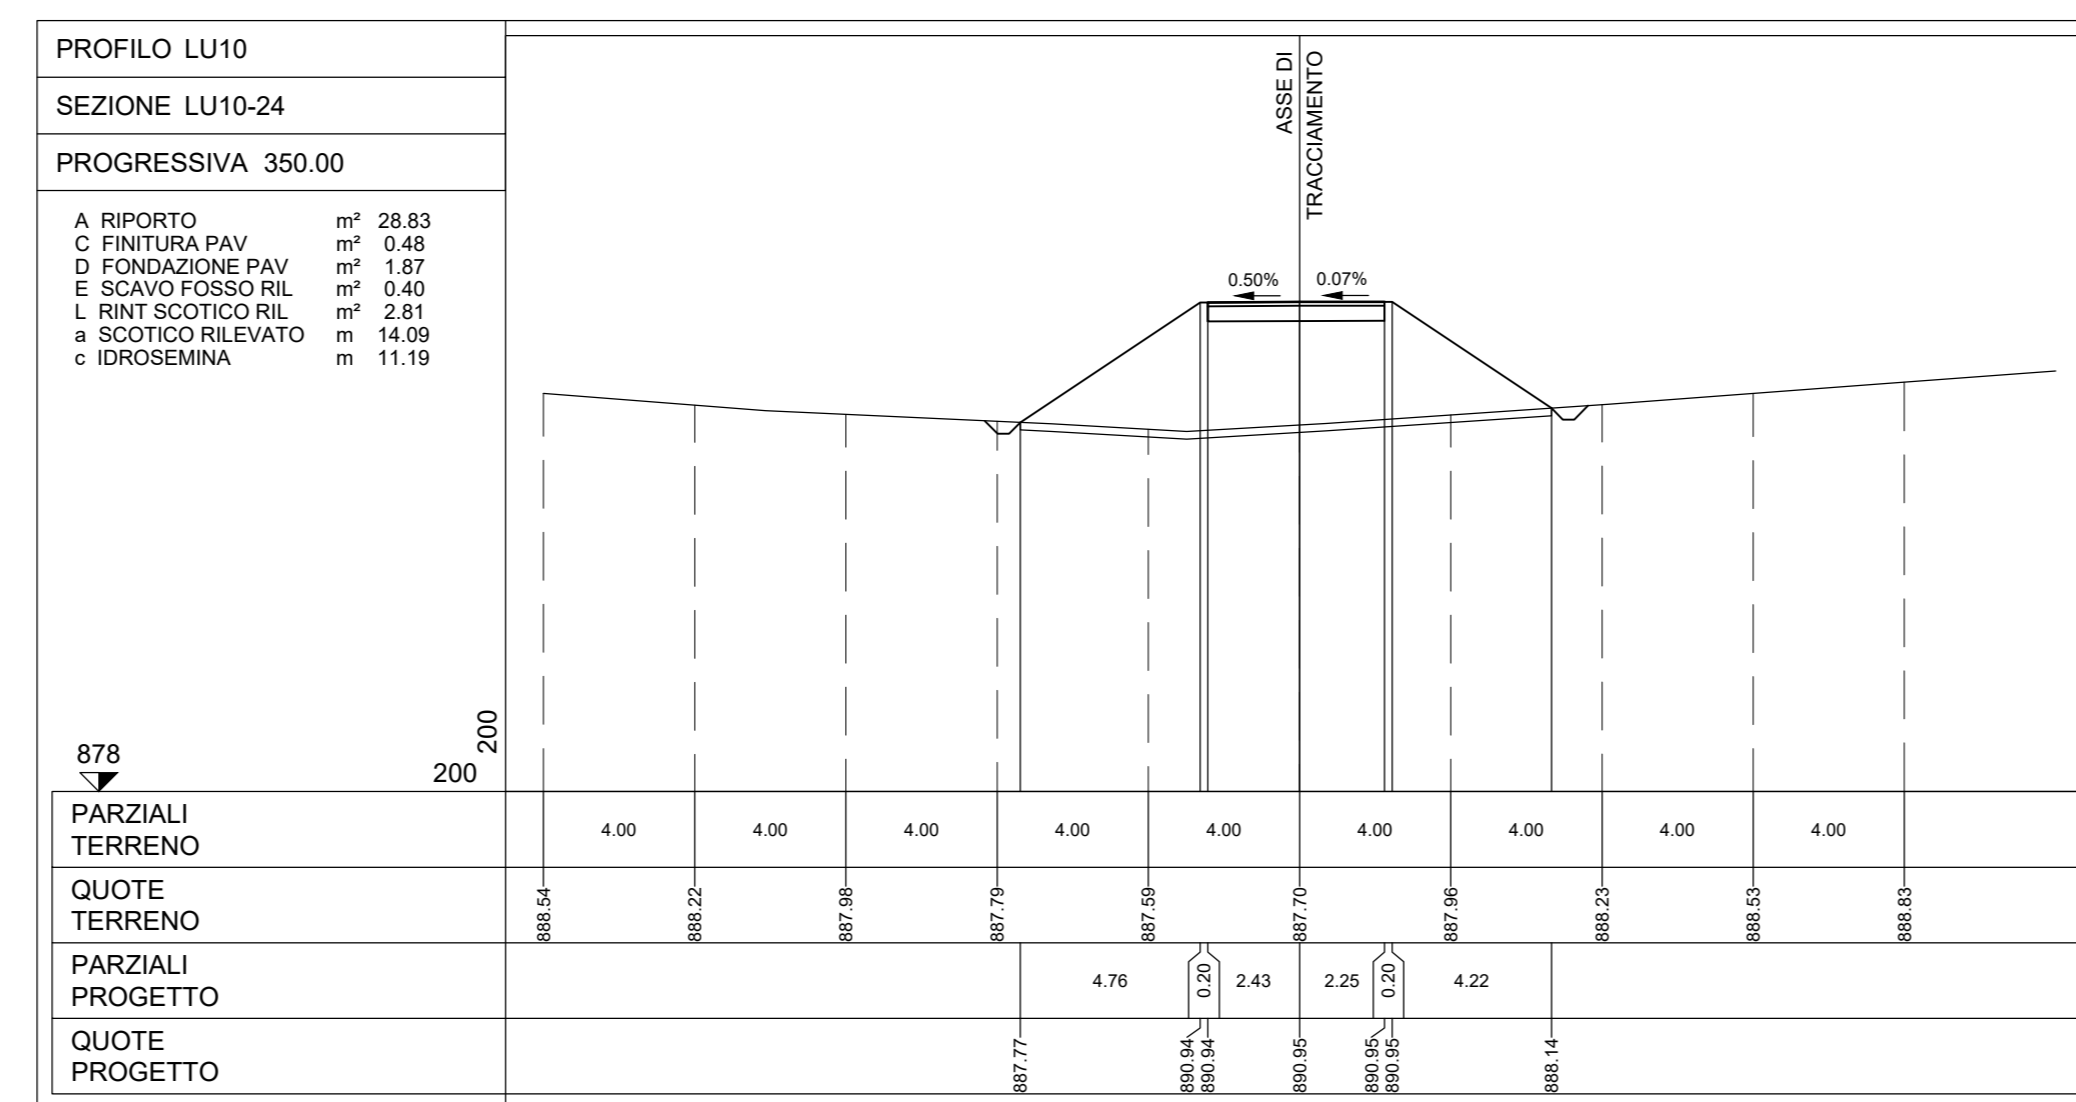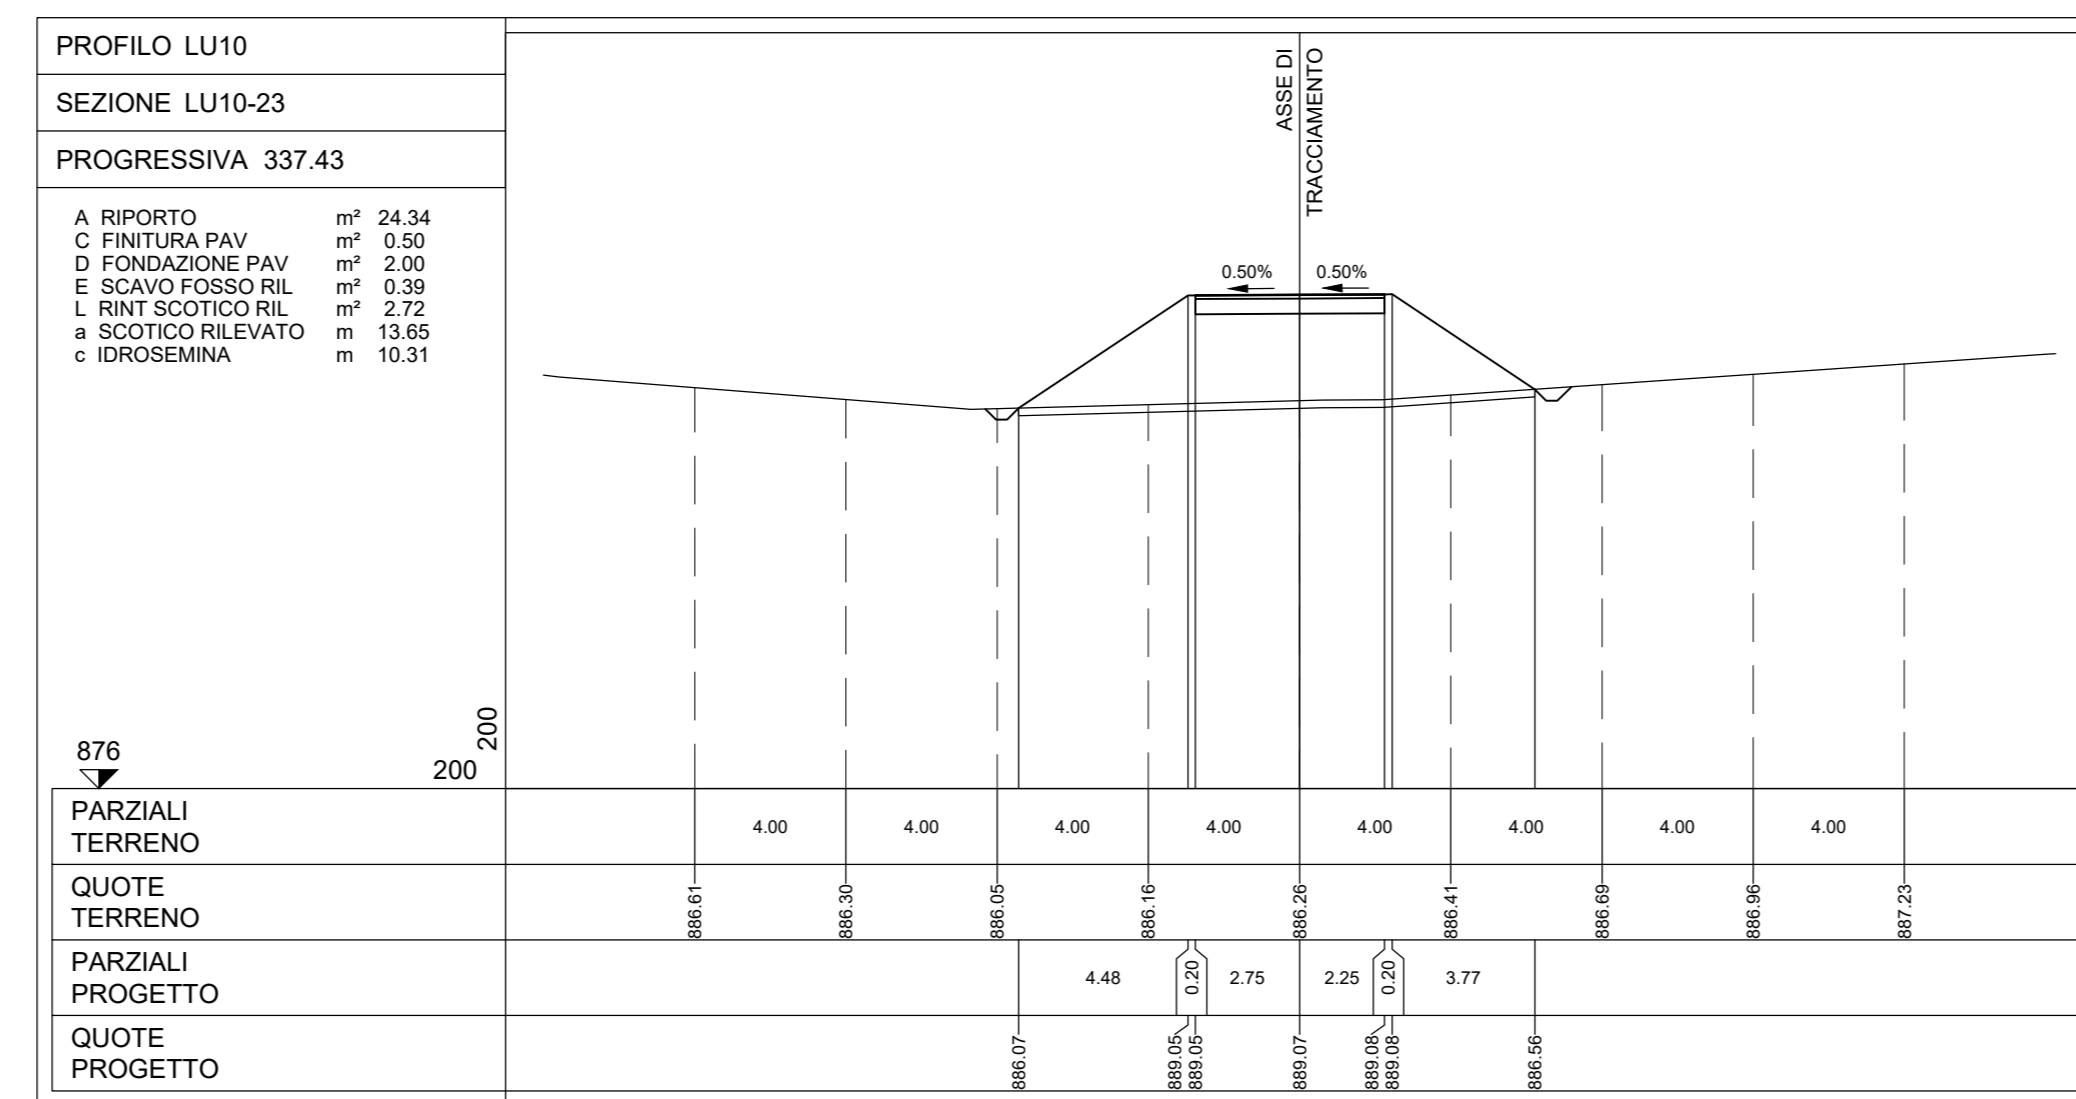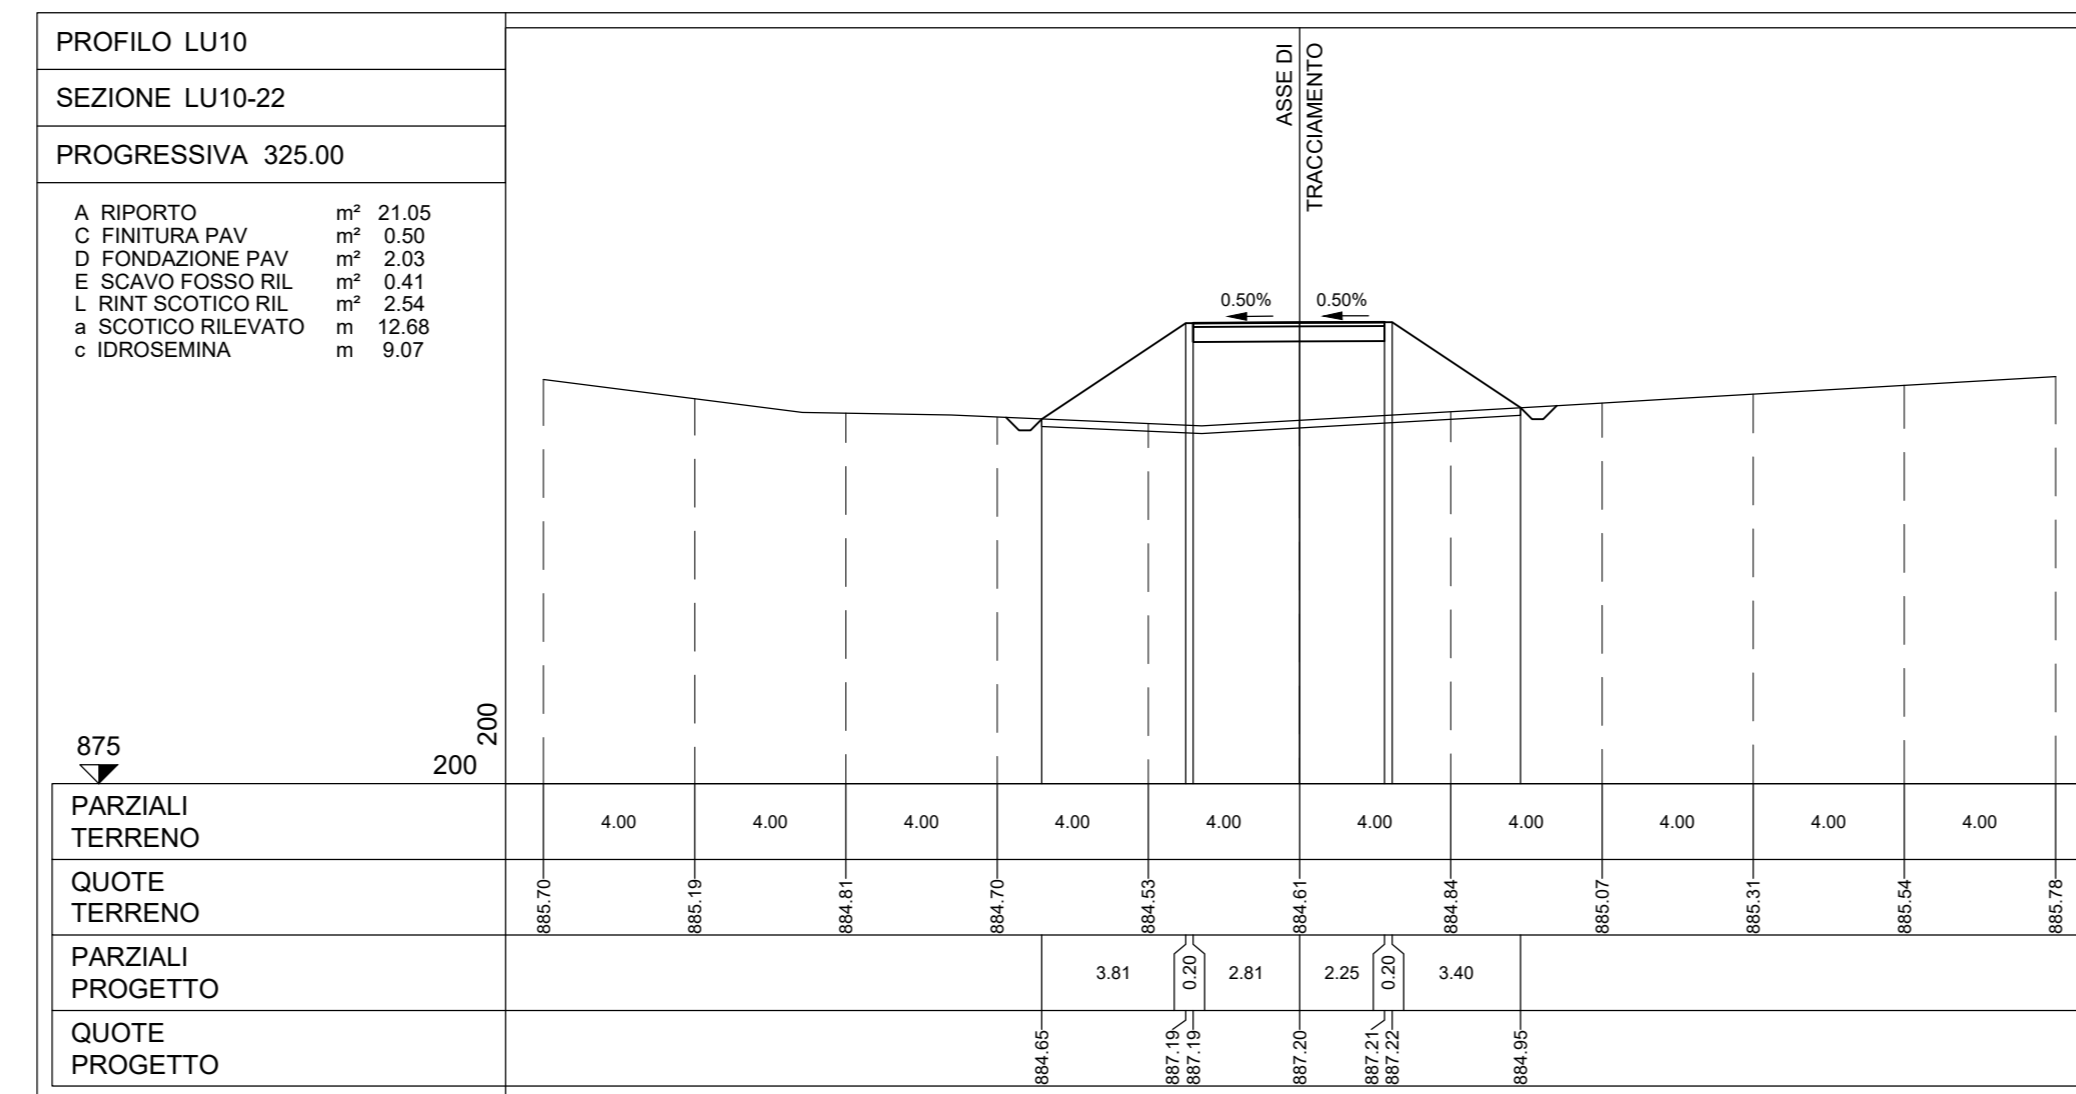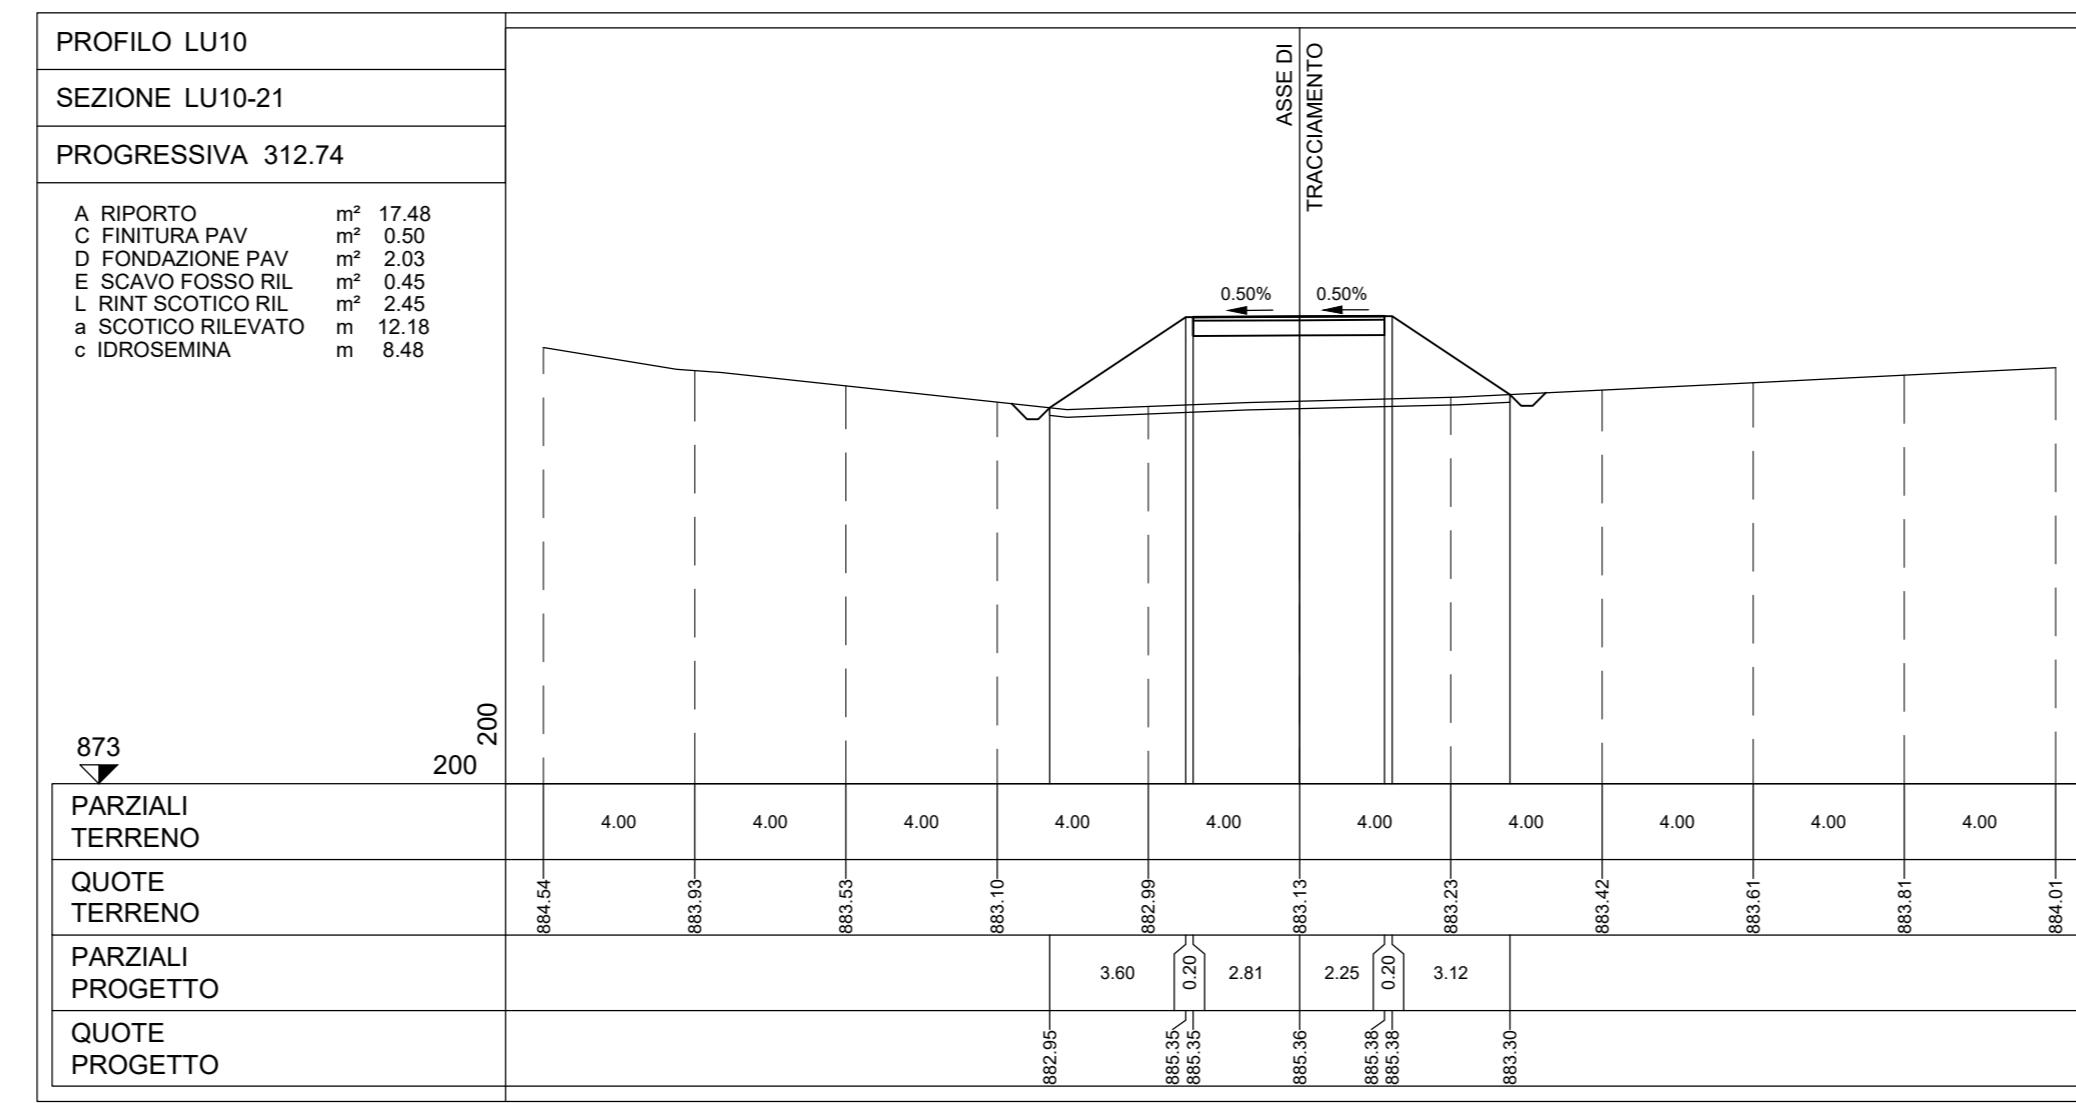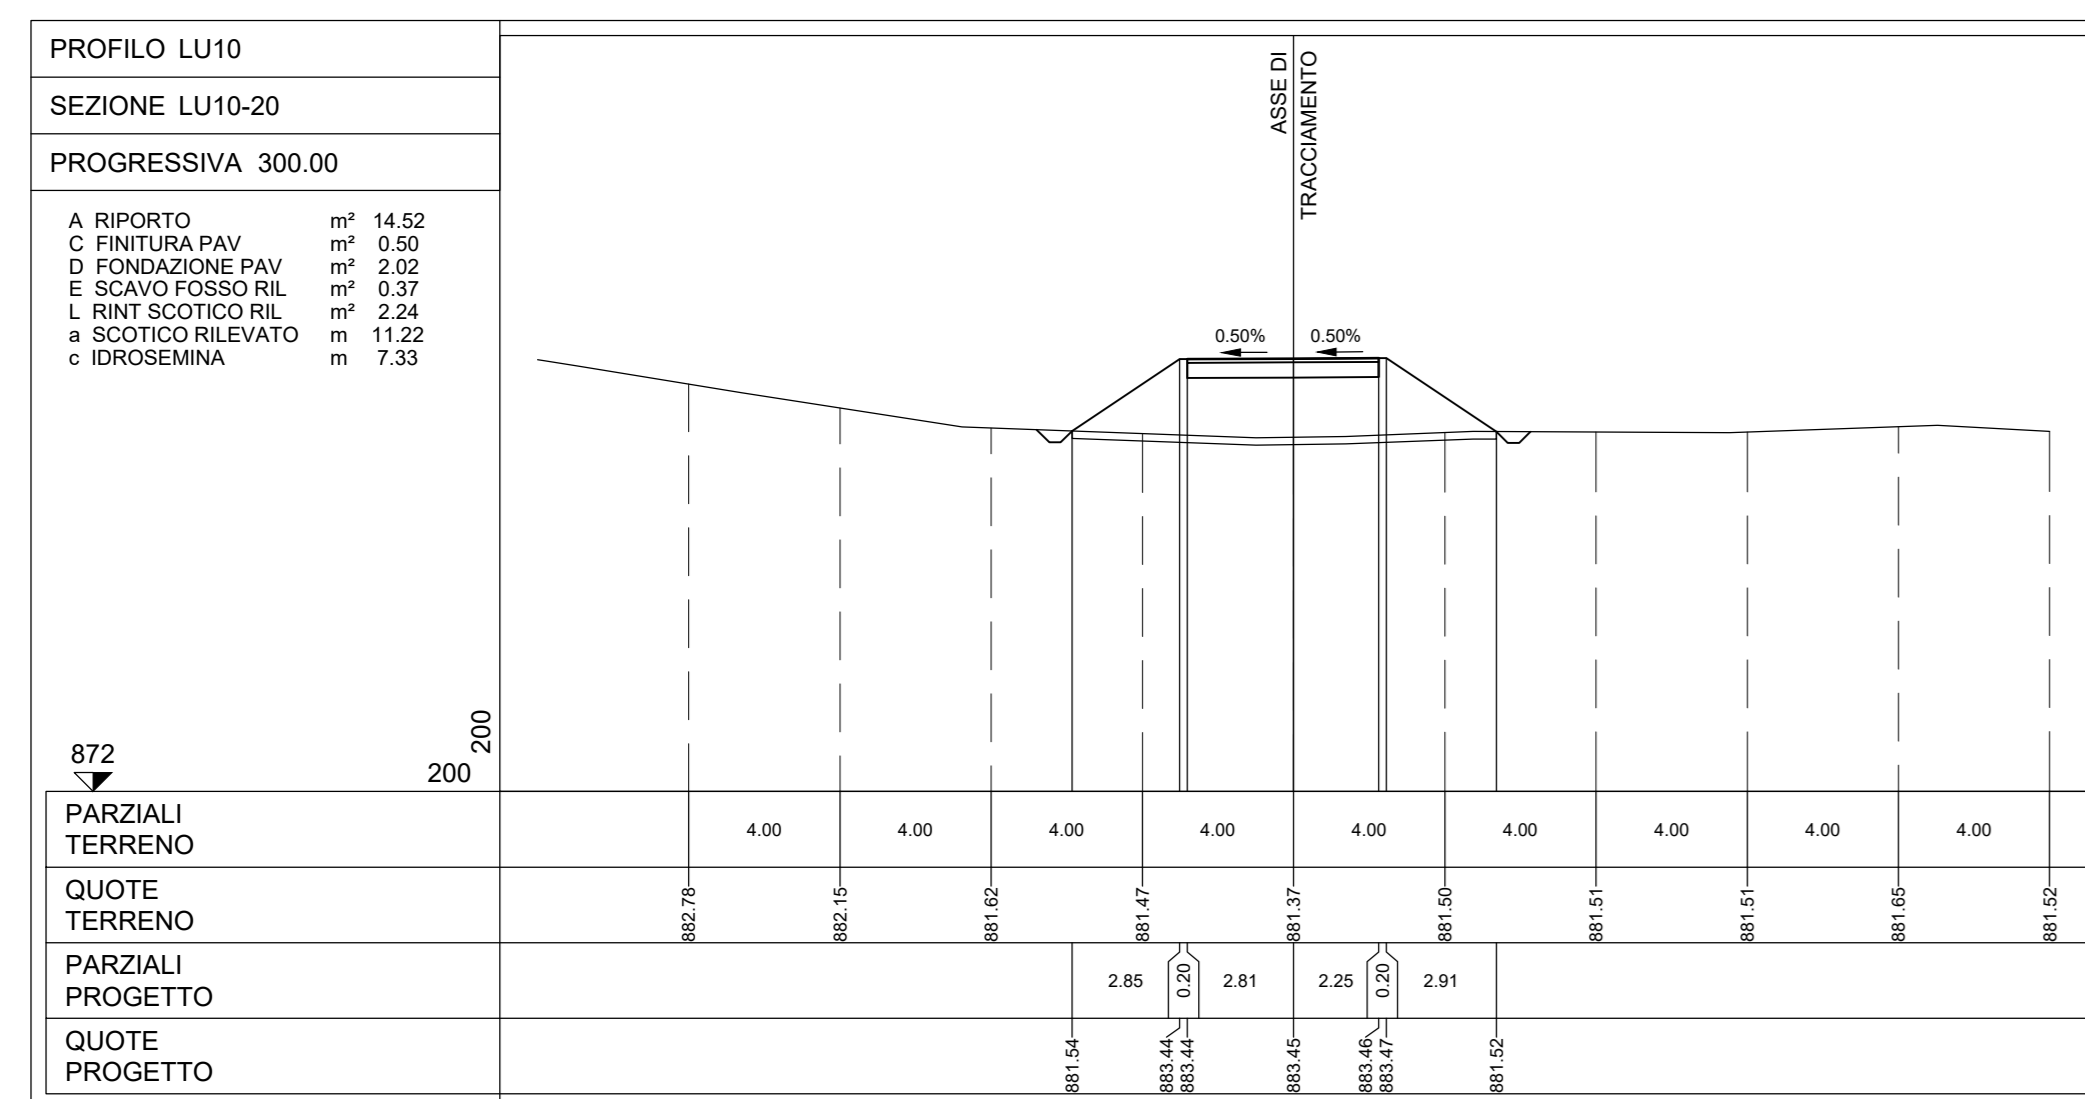
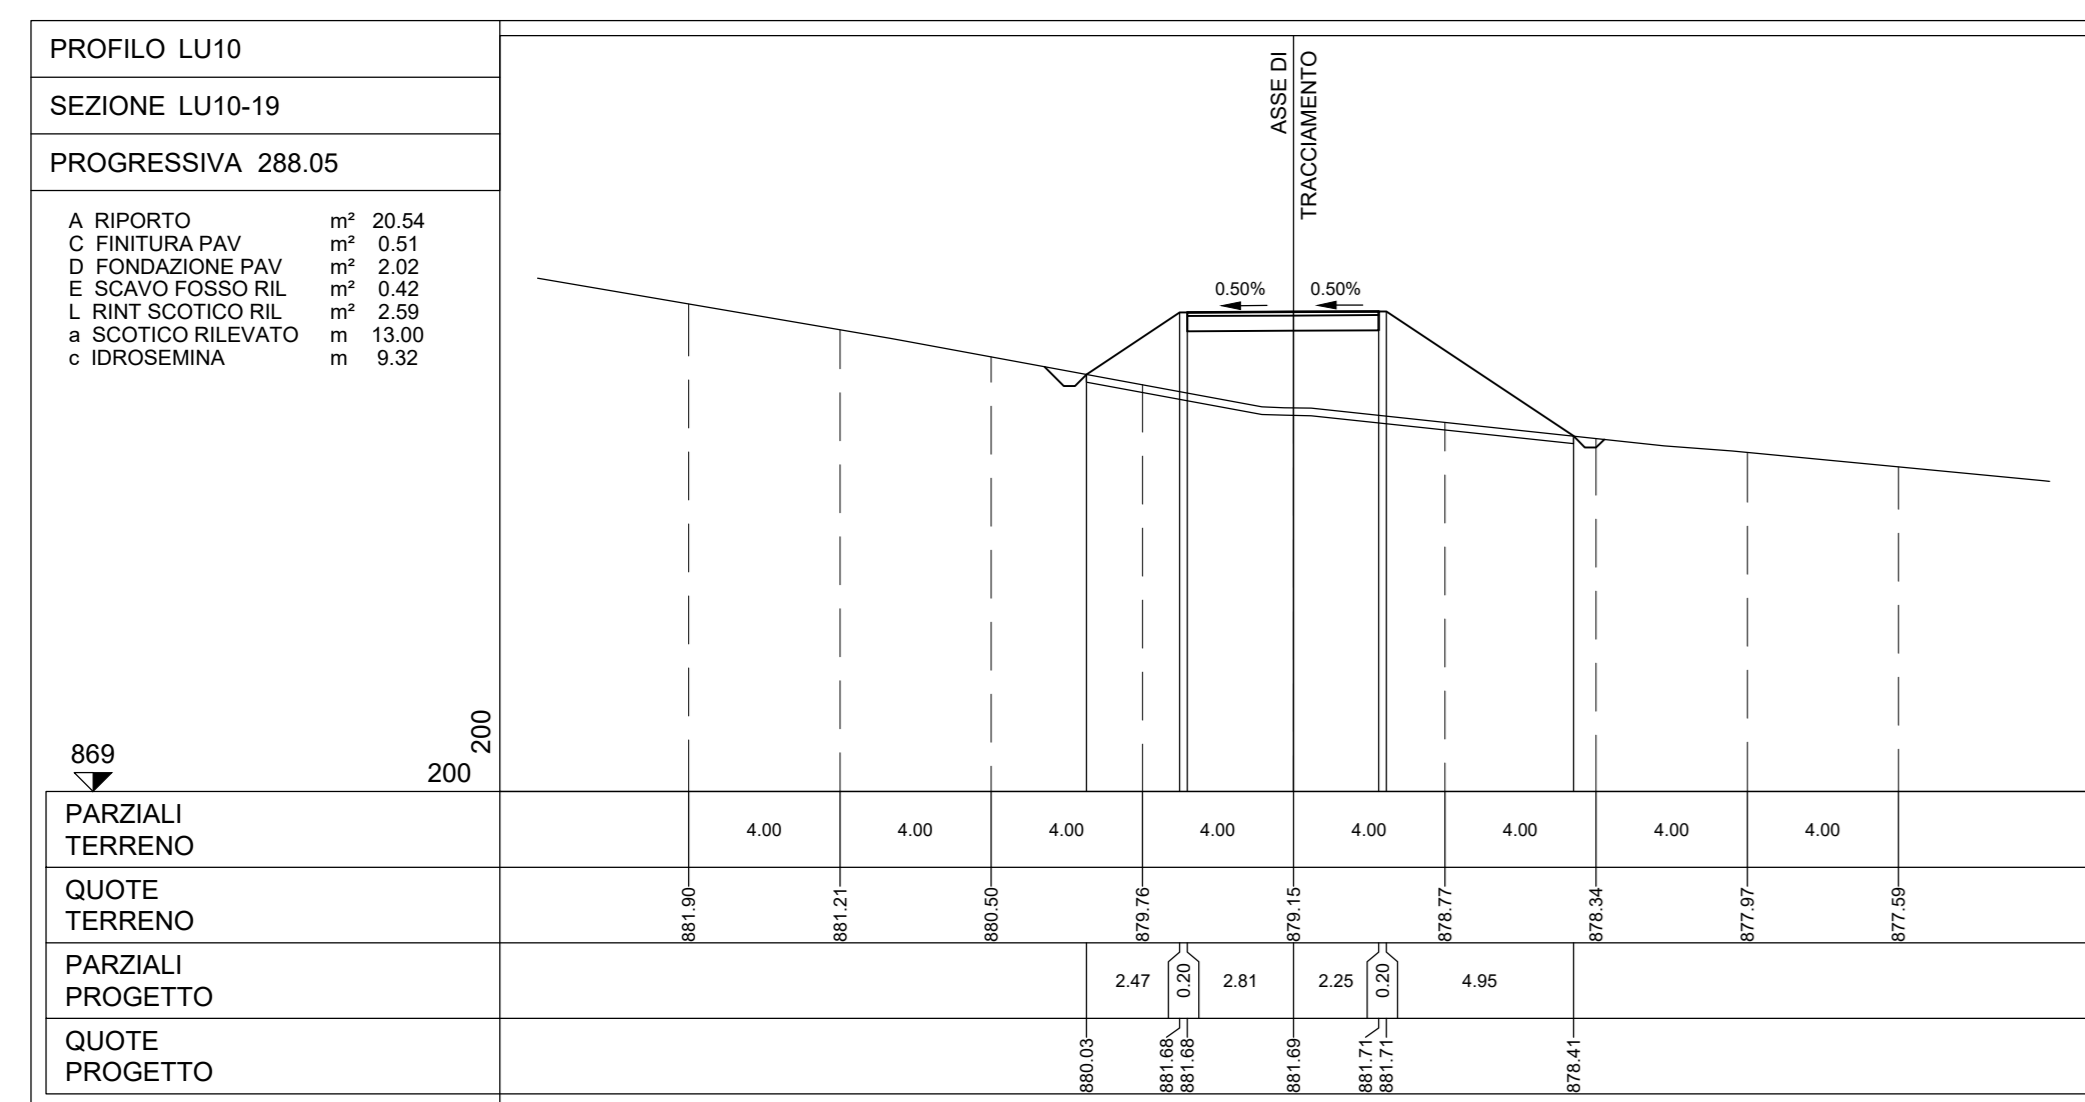
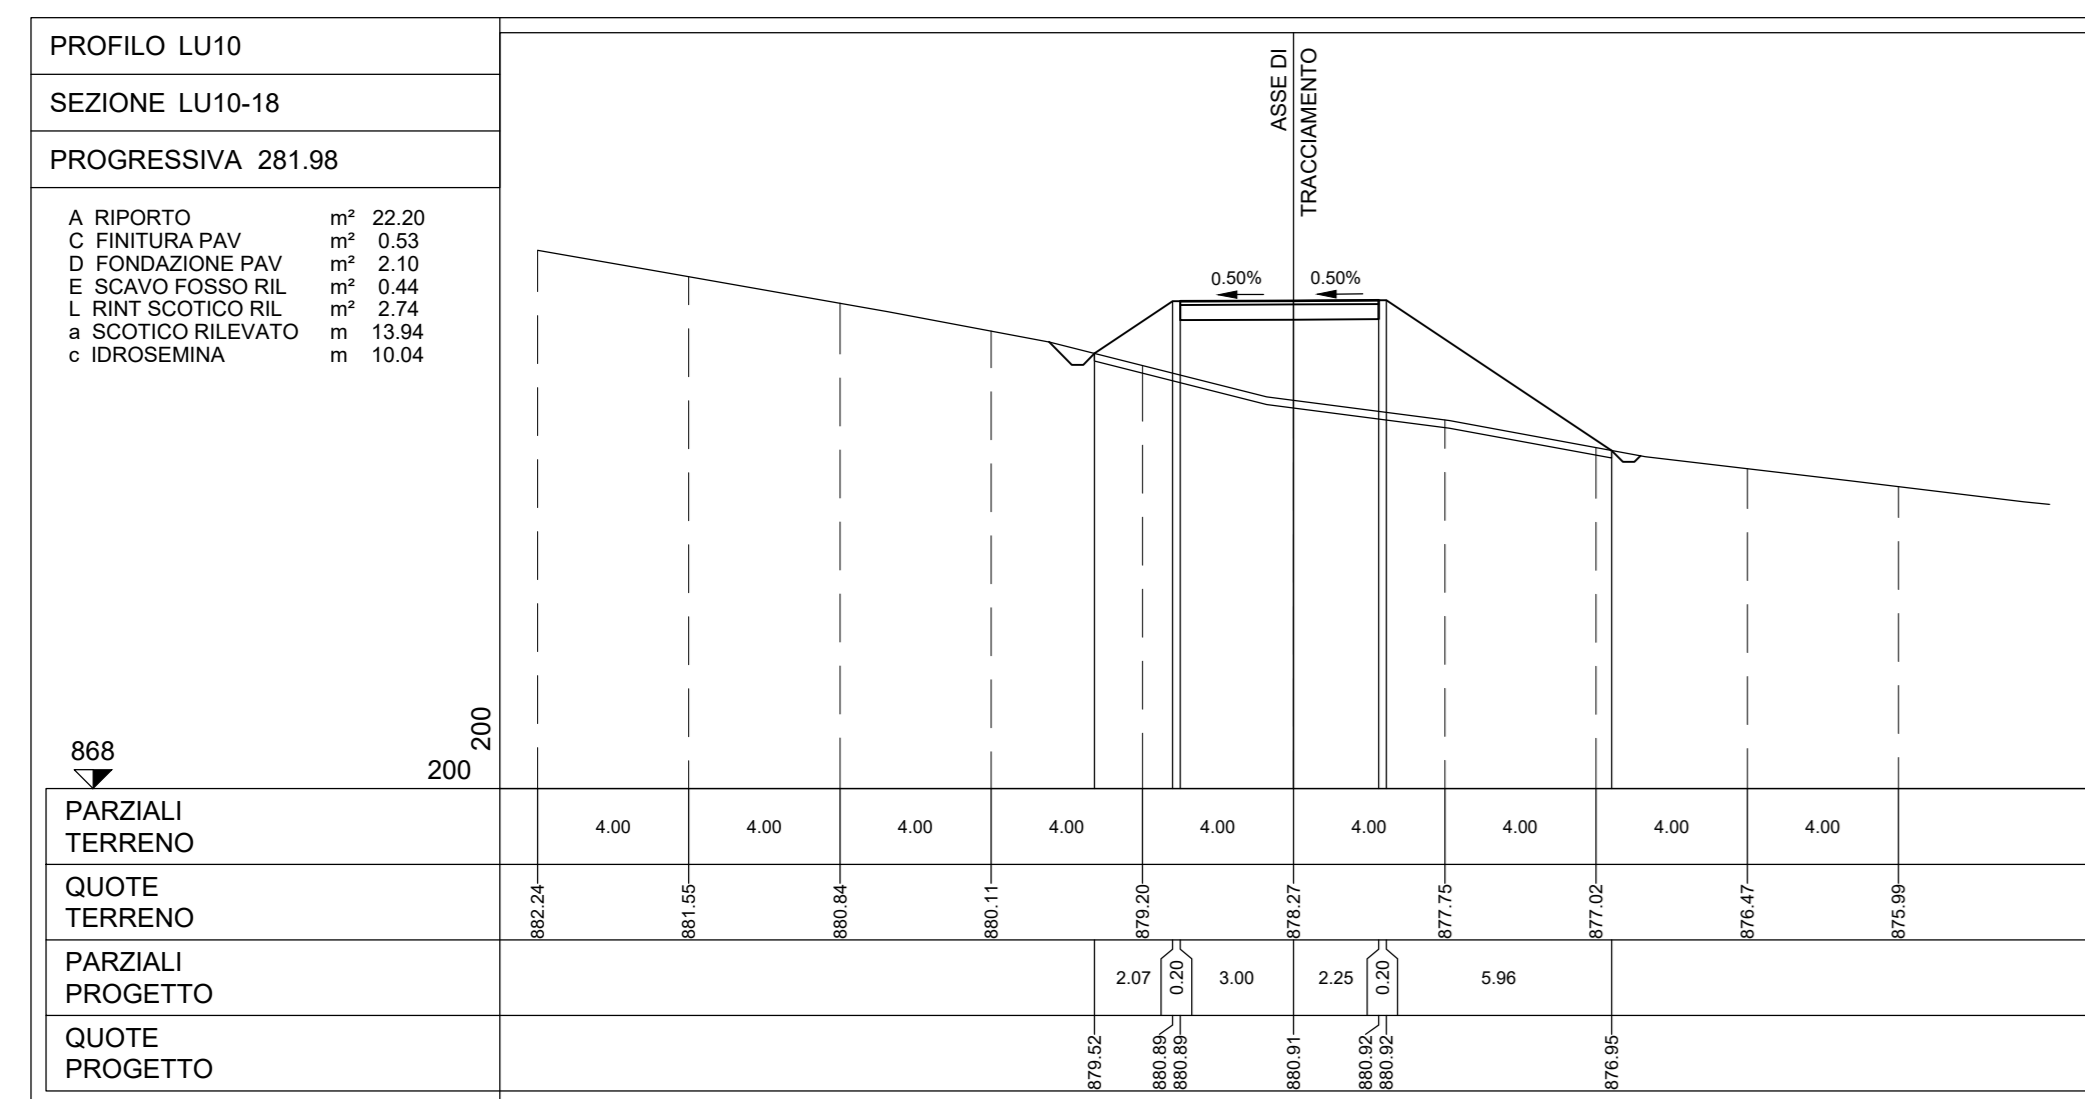
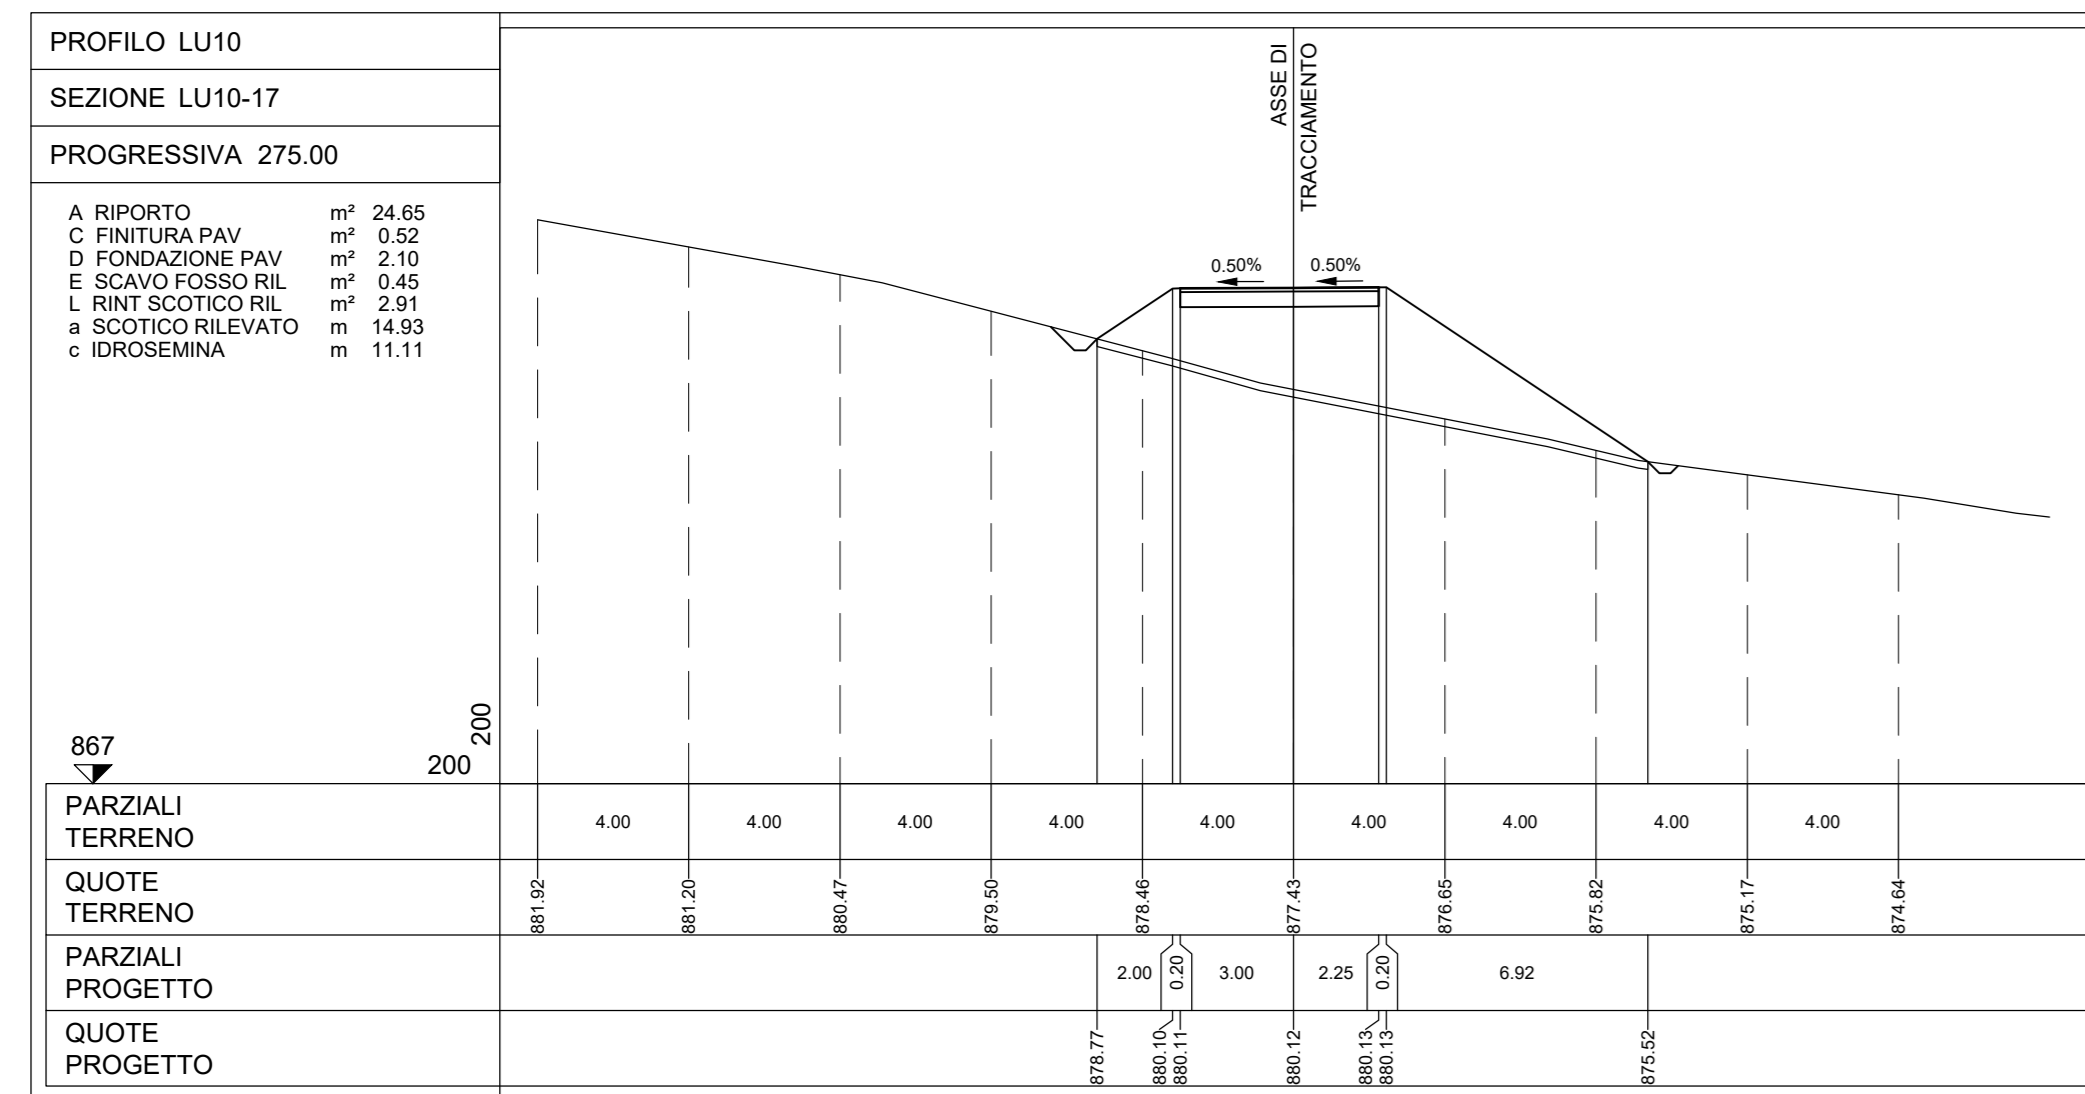
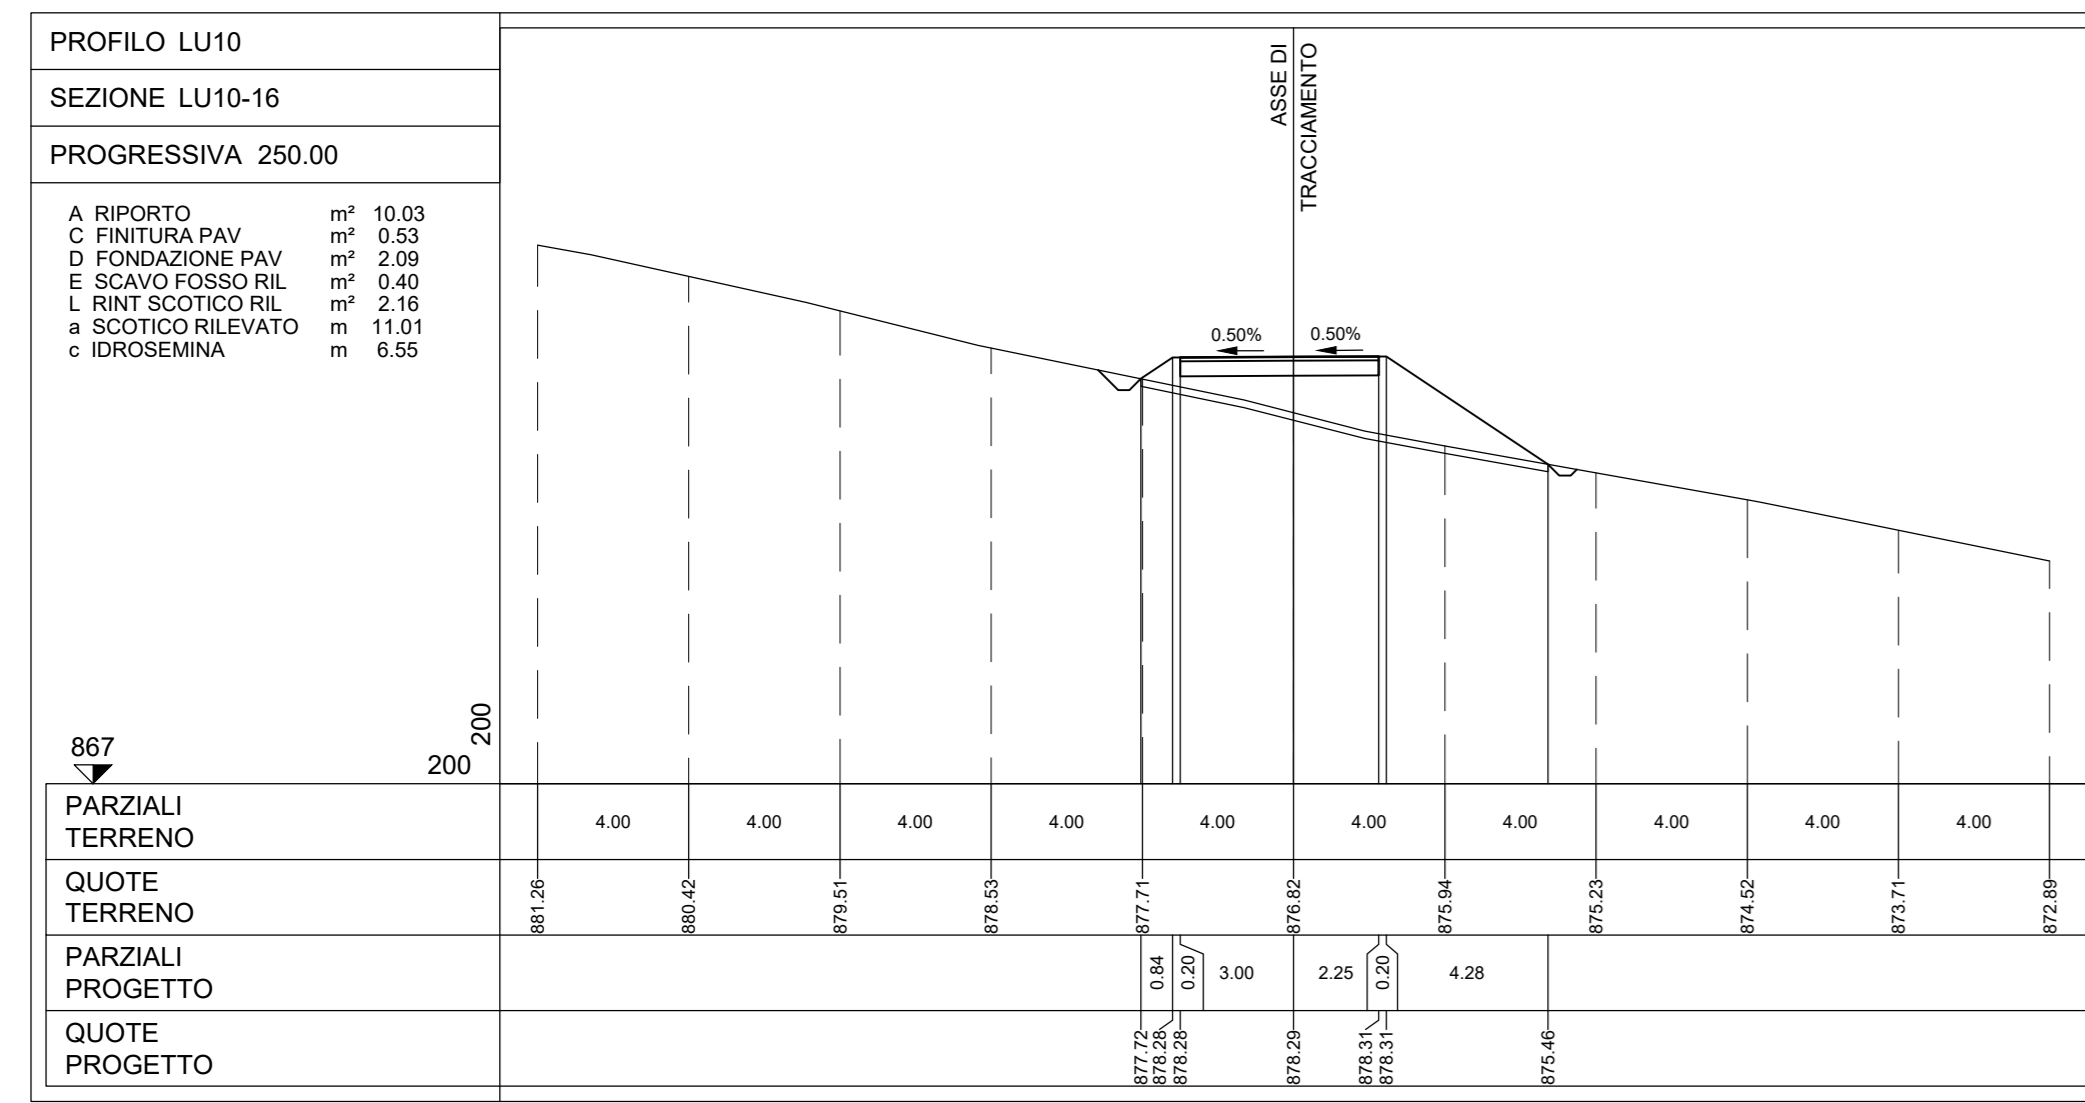


NOTE:
- PER LE UBICAZIONI E LE DIMENSIONI RELATIVE ALLE OPERE IDRAULICHE SI VEDANO LE TAVOLE SPECIFICHE.

Rev	Descrizione	TA	ES	CC	PRODOTTO
REV1	ESICAZIONE				DATA

Montana

LUCE
PIANTA CHIAVE

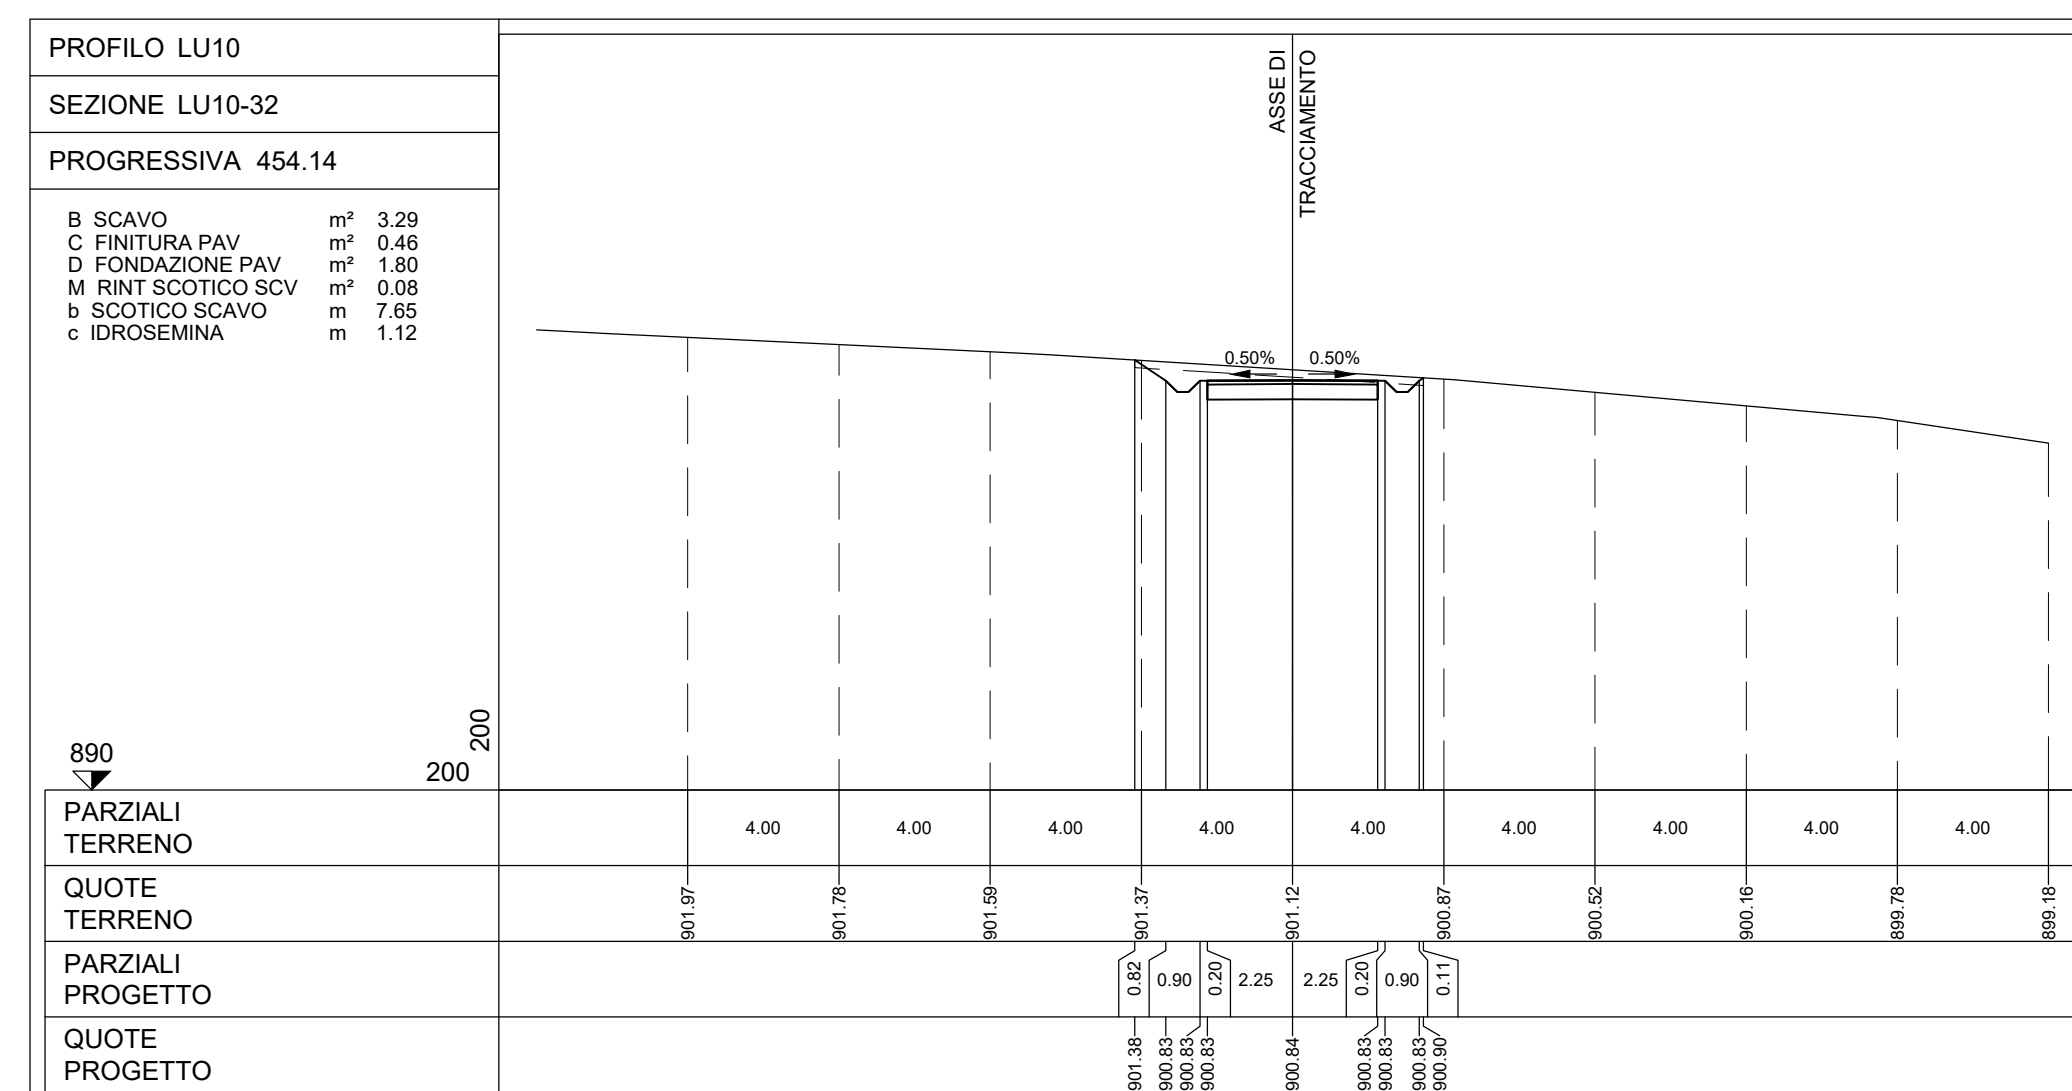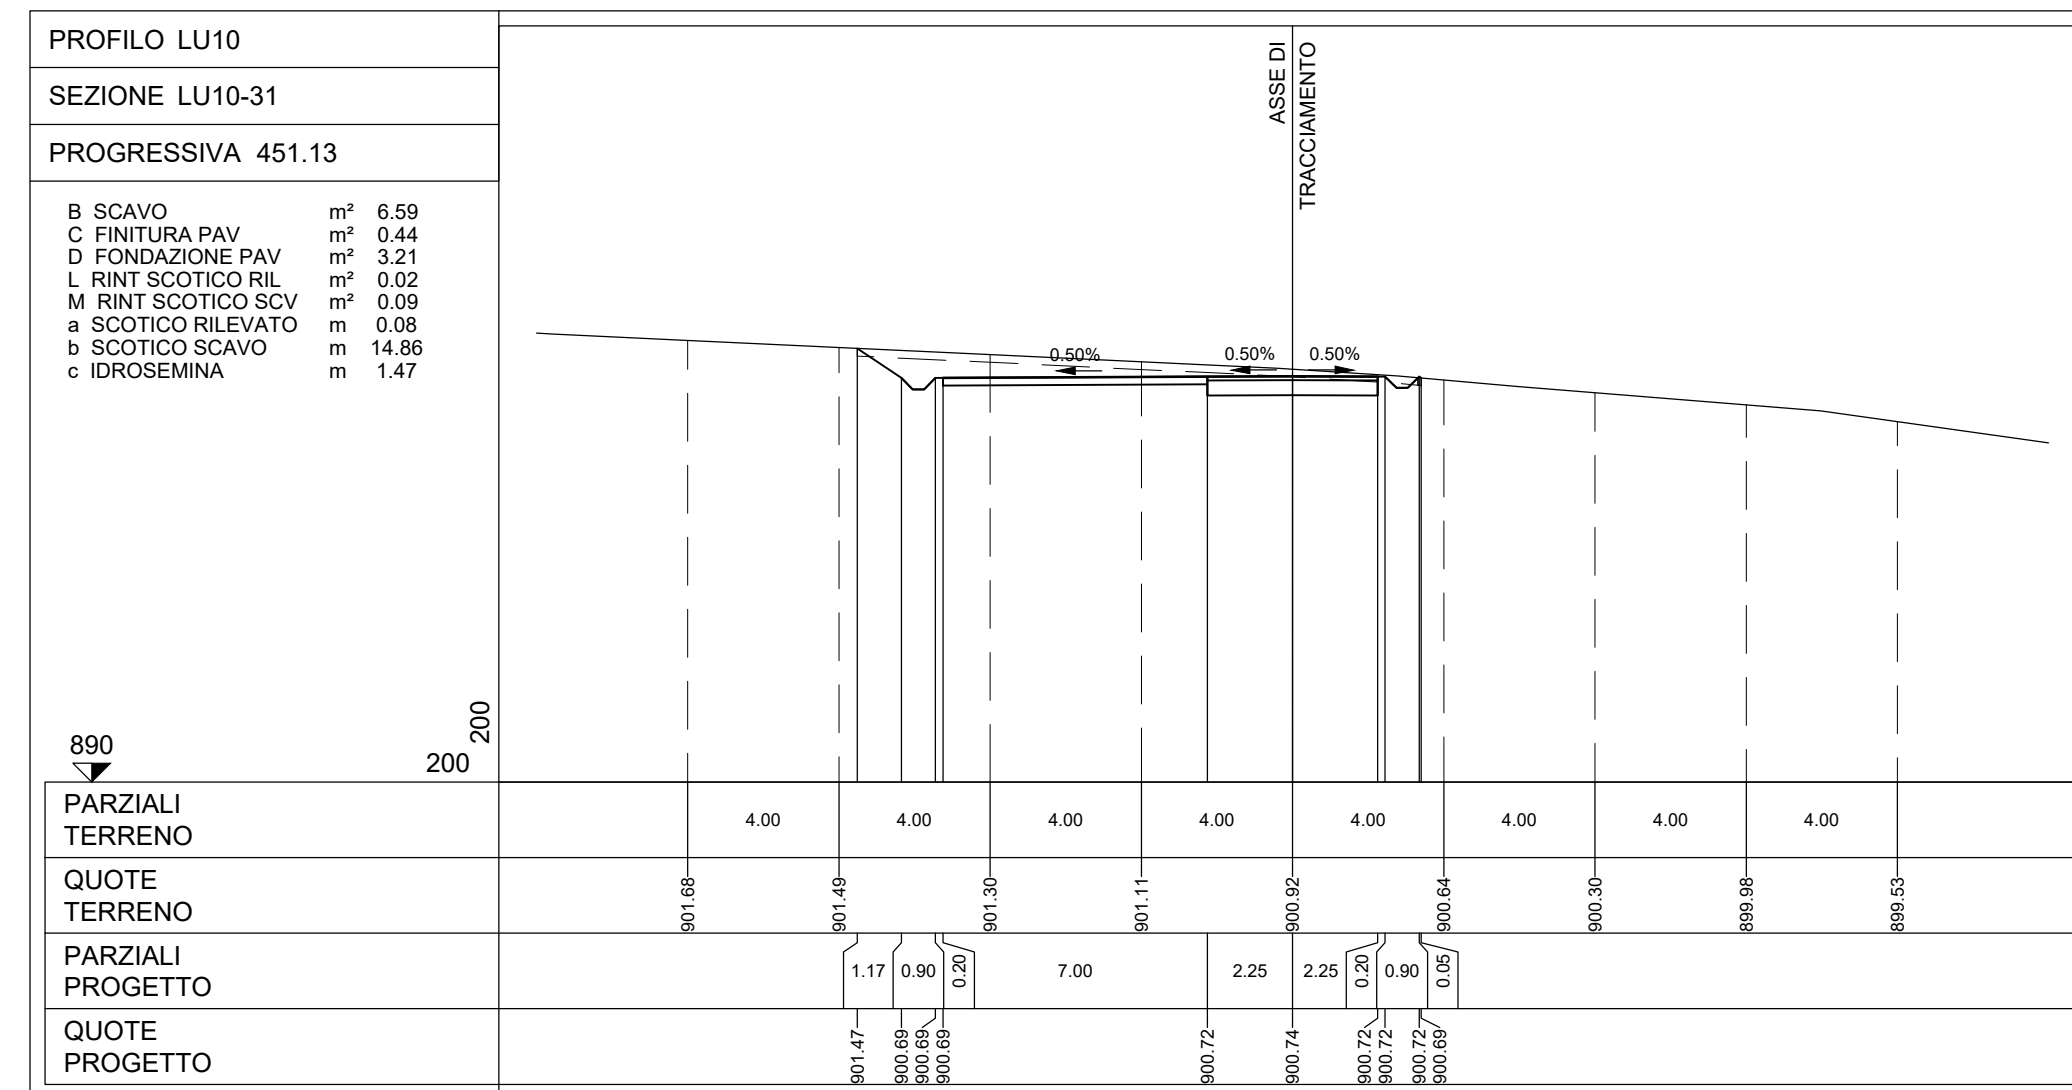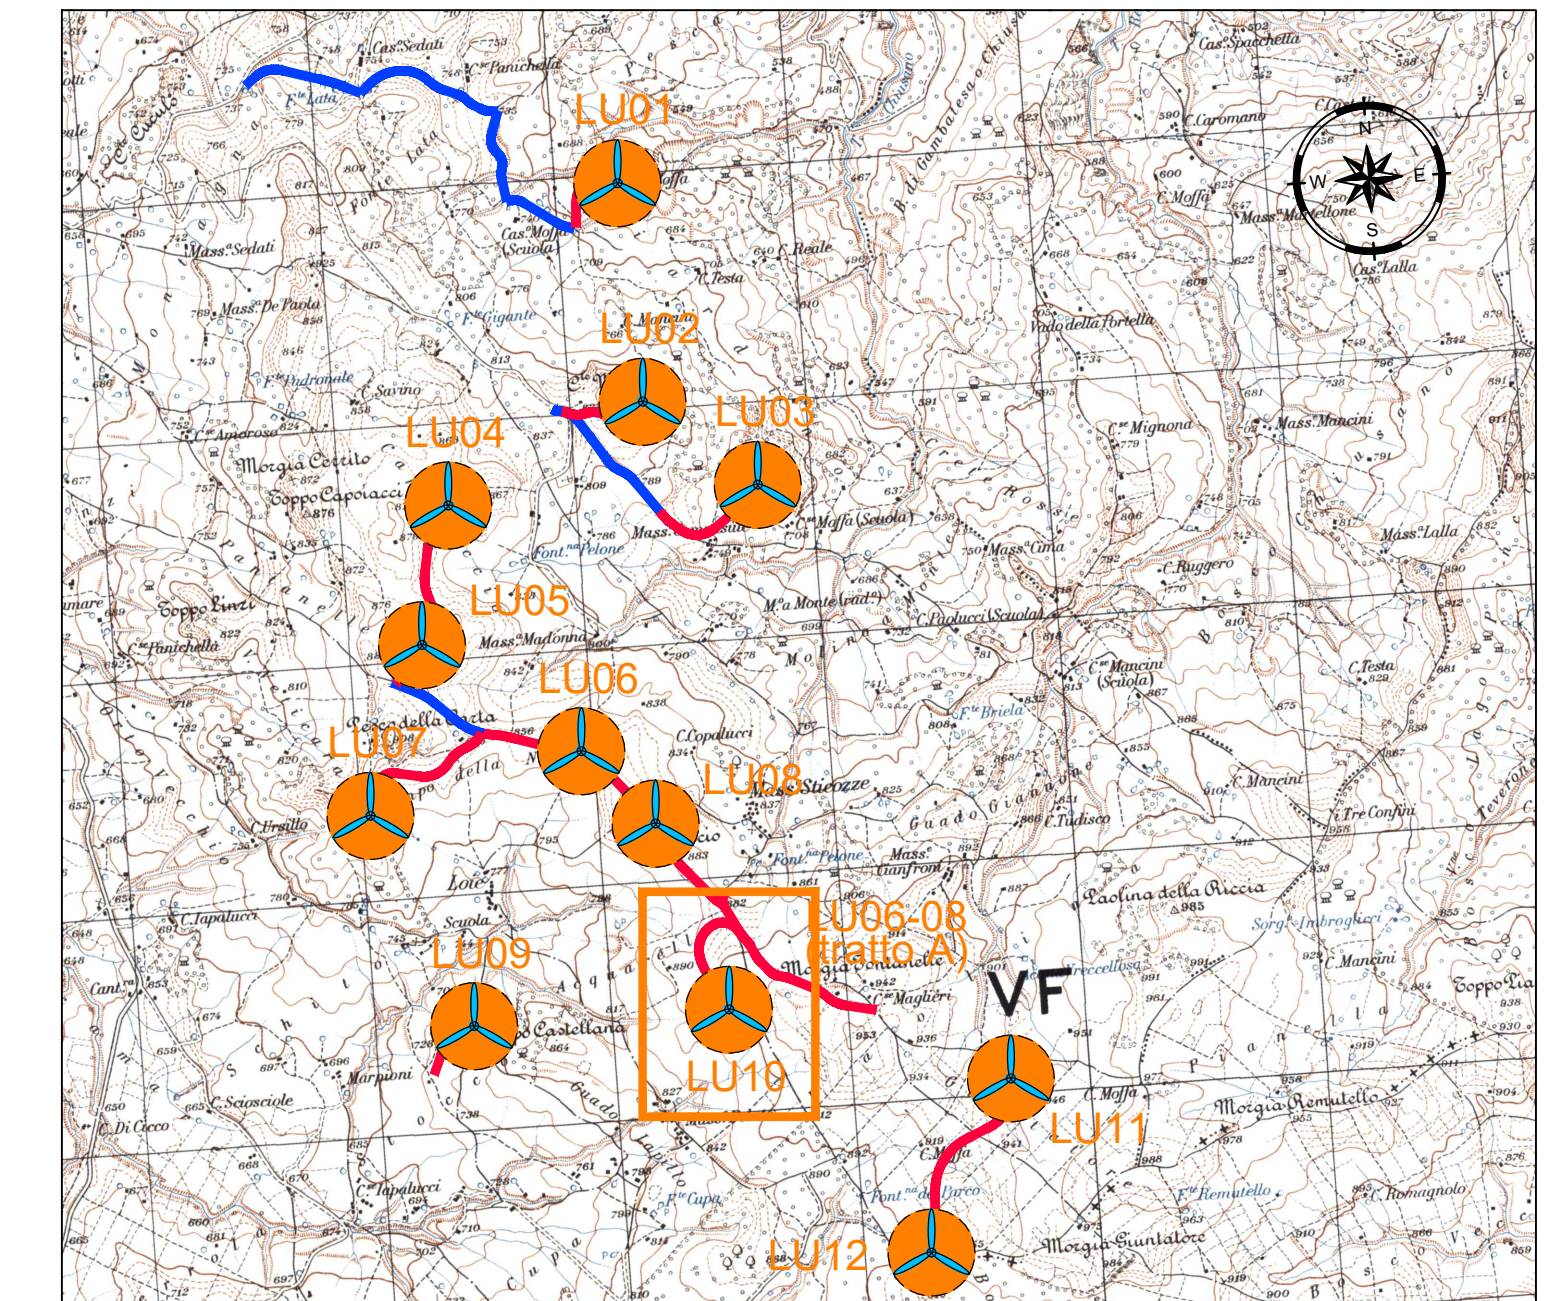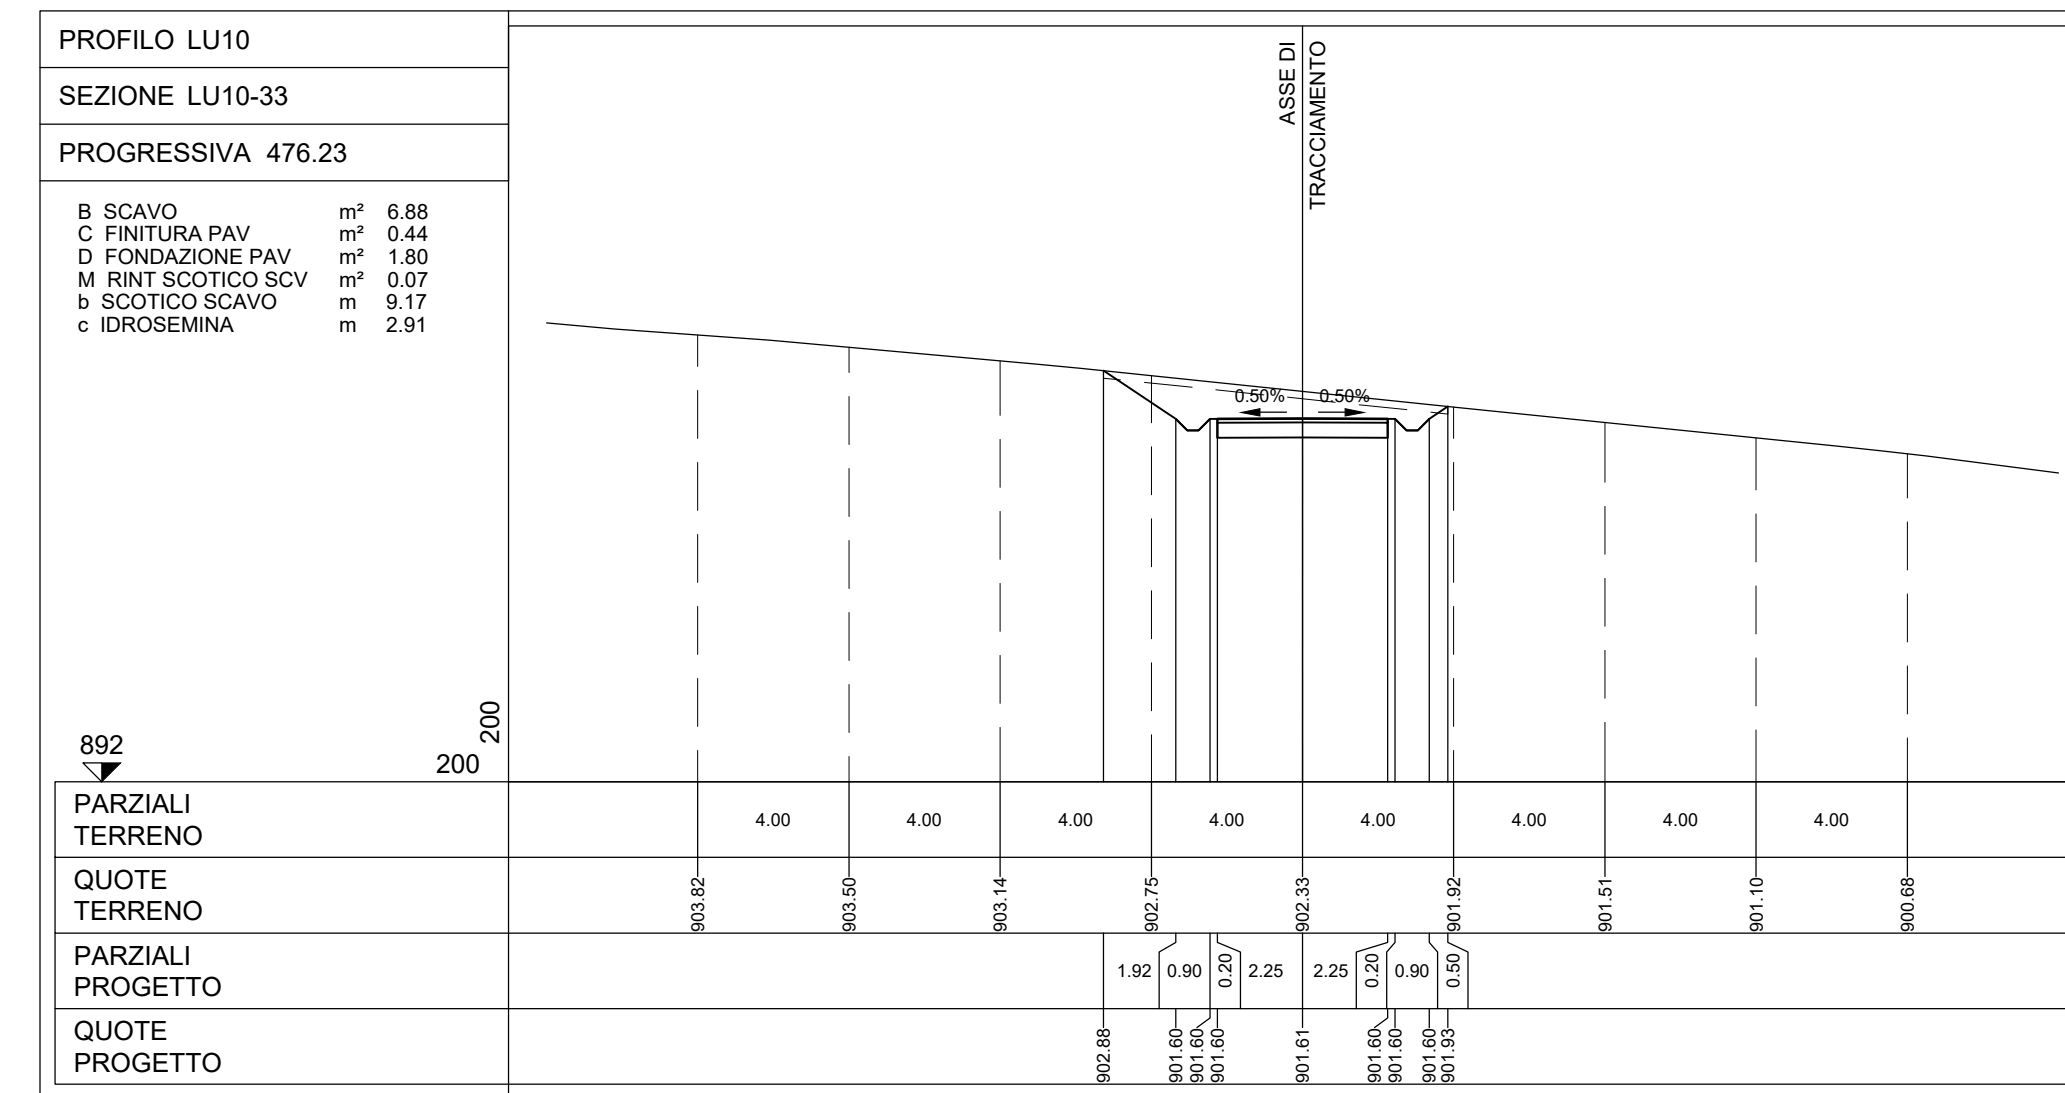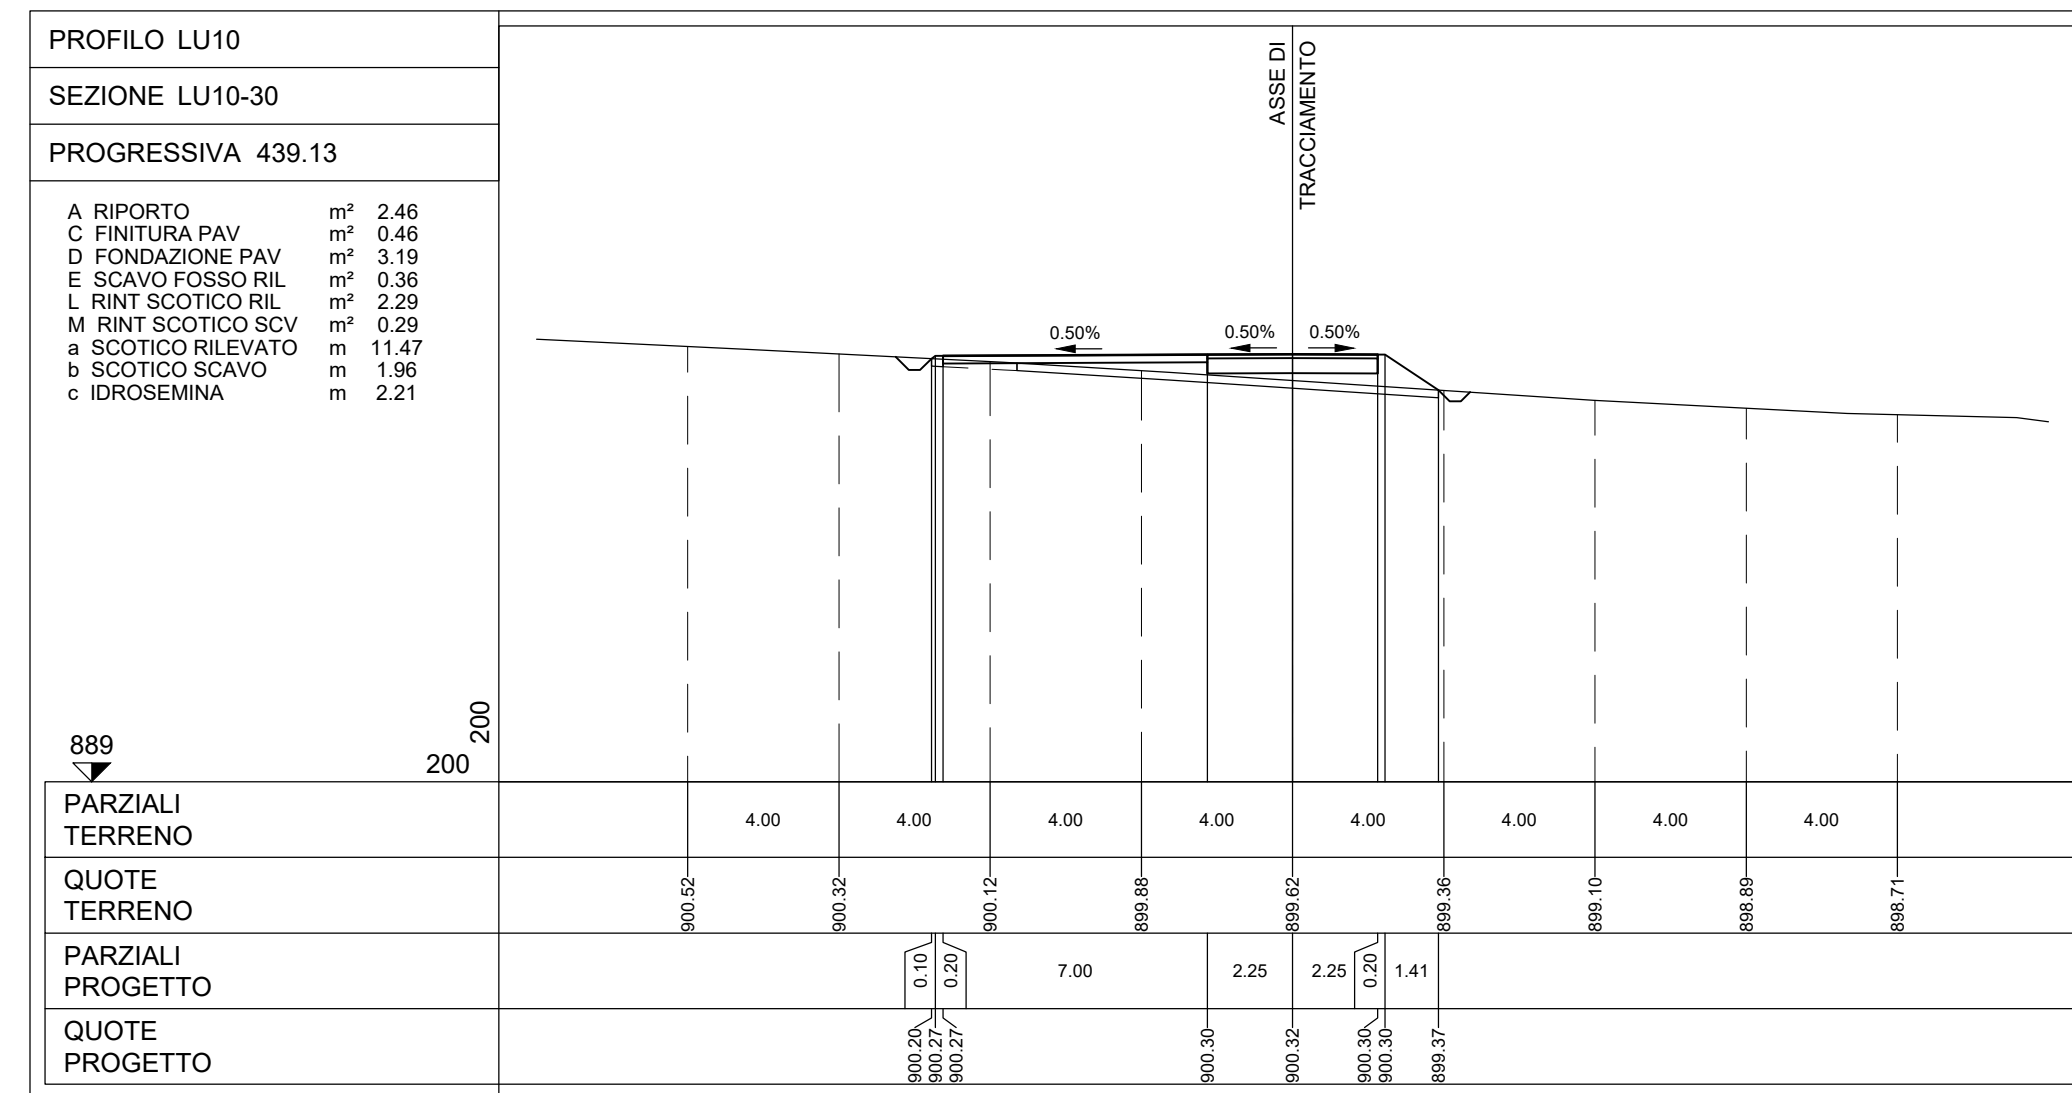

LEGENDA PIANTA CHIAVE

- PIAZZOLA CON ROTORE EOLICO
- PISTA DI ACCESSO ALLA PIAZZOLA
- VIABILITA' ESISTENTE DA ADEGUARE

NOTE:
- PER LE UBICAZIONI E LE DIMENSIONI RELATIVE ALLE OPERE IDRAULICHE SI VEDANO LE TAVOLE SPECIFICHE.

REV.	Emisione	TR	EL	LC	08/2023
	DESCRIZIONE	DESIGN	CONTROL	APPROV	DATA

		Montana S.p.A. Via Galvani 4/A 20141 Milano Milano (cod. cert. ISO 9001)	Tel. +39 02 54181879 Fax +39 02 54239965 www.montanaribon.it	P.A. 046427056 Cap.Soc. 600000000
Committente 		LUCE EOLICA S.R.L. LARGO GUIDO DONEGANI 2, 20121 MILANO C.F. 12339510963		
Progettisti ING. LAURA CONTI iscritta all'Ordine degli Ingegneri della Provincia di Pavia al n. 1776				
Oggetto IMPIANTO EOLICO DENOMINATO "LUCE" DA 86,4 MW Comune di Riccia (CB)				
Tavola LU10 - SEZIONI TRASVERSALI VIABILITA' 3di3				N. Tav. T13.11c
N. RI 2908_S111_LUCE_PFE_R01_T13.11_REV0_LU10 - SEZIONI TRASVERSALI VIABILITA' E' VIETATA LA RIPRODUZIONE DI QUESTO DOCUMENTO SENZA PREVENTIVA AUTORIZZAZIONE SCRITTA DELLA MONTANA SPA				