

NOTE:
- PER LE UBICAZIONI E LE DIMENSIONI RELATIVE ALLE OPERE IDRAULICHE SI VEDANO LE TAVOLE SPECIFICHE.

Rev. 01	Emesso	11	01	01	PRODOTTO
Rev. 02	Emissione	02	01	01	DATA
















Montana
Aer Solér

LUCE EOLICA S.R.L.
LARGO GUIDO DONEGANI 2, 20121 MILANO
C.F. 12339510963

IMPIANTO EOLICO DENOMINATO "LUCE" DA 86,4 MW
Comune di Riccia (CB)

LU02 - SEZIONI "TRASVERSALI VIABILITA' 1d2"

13.2a

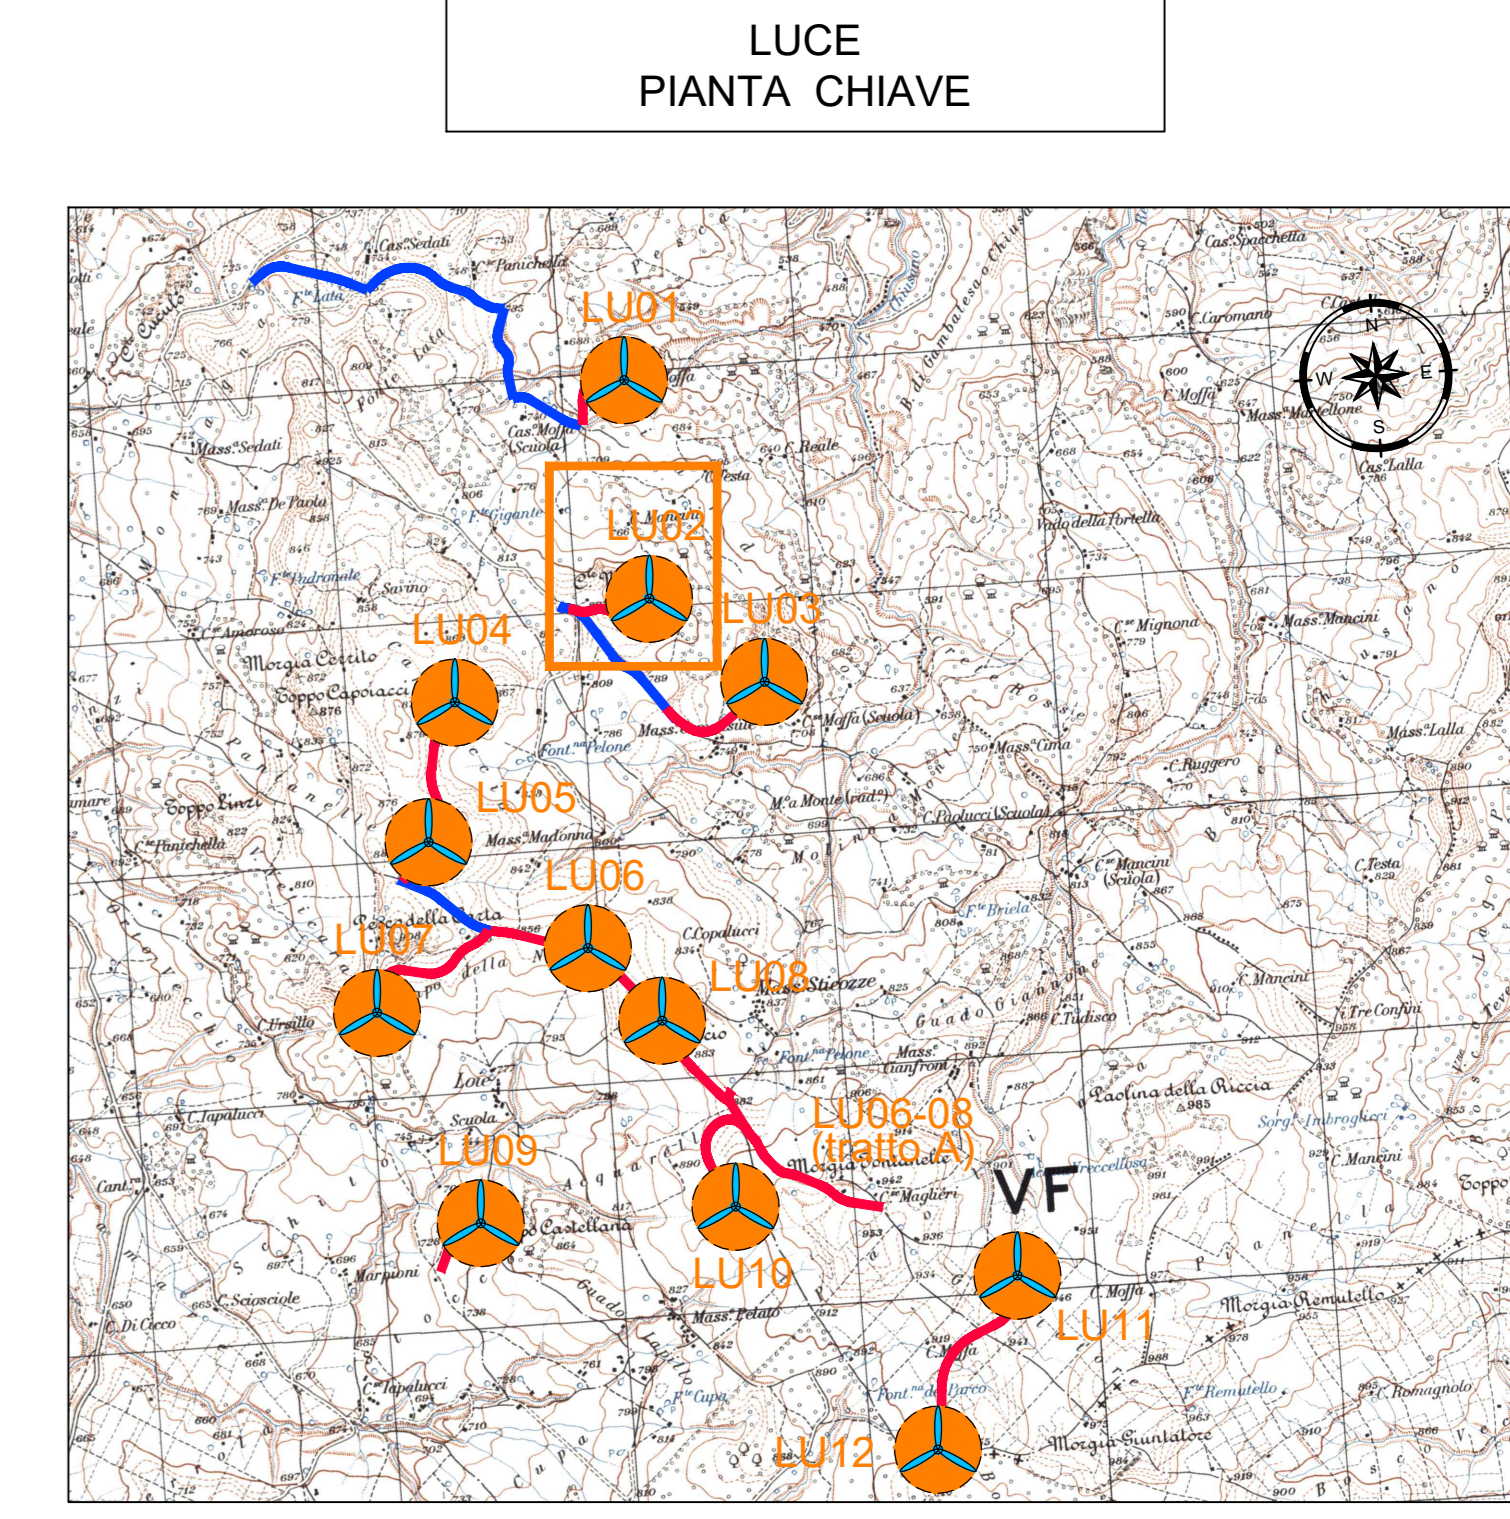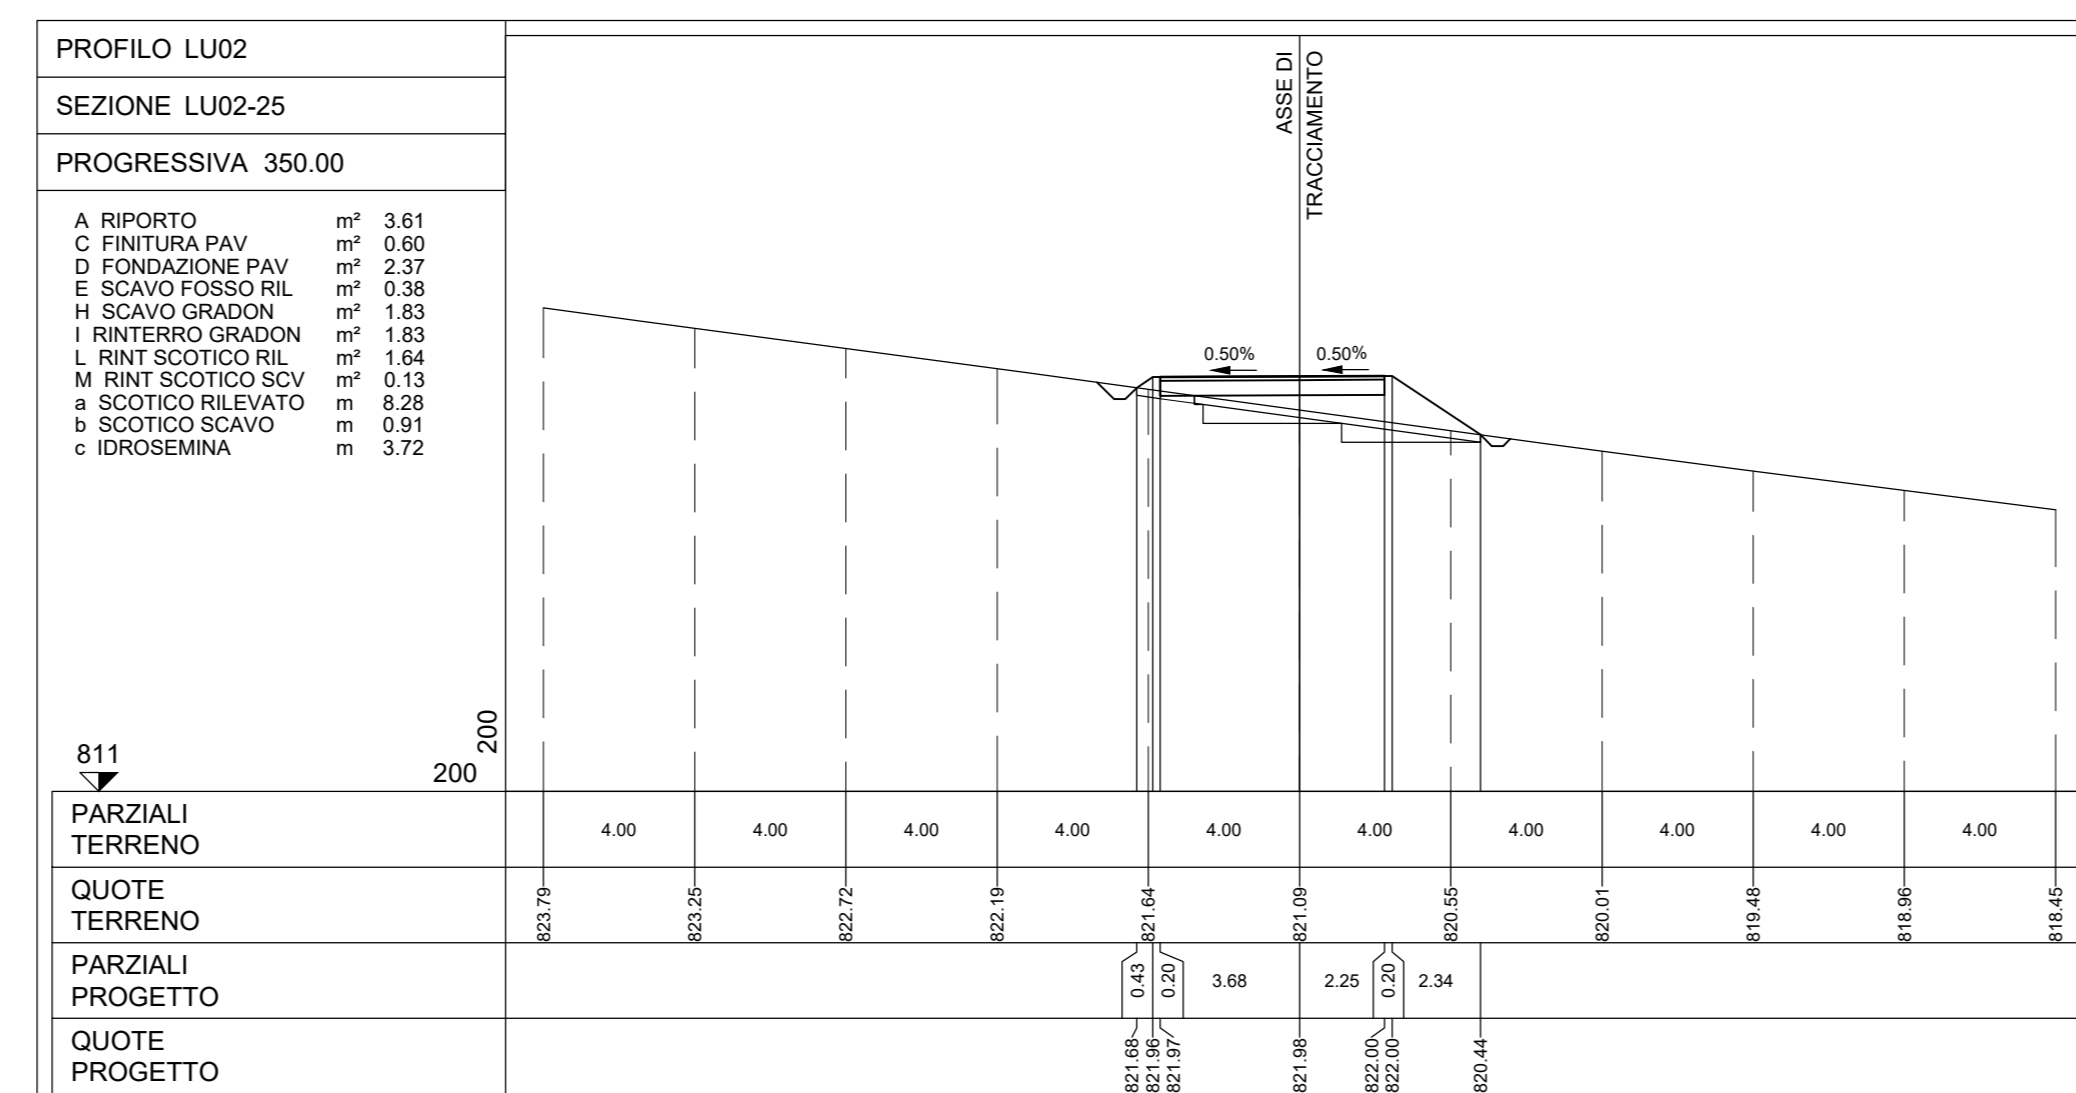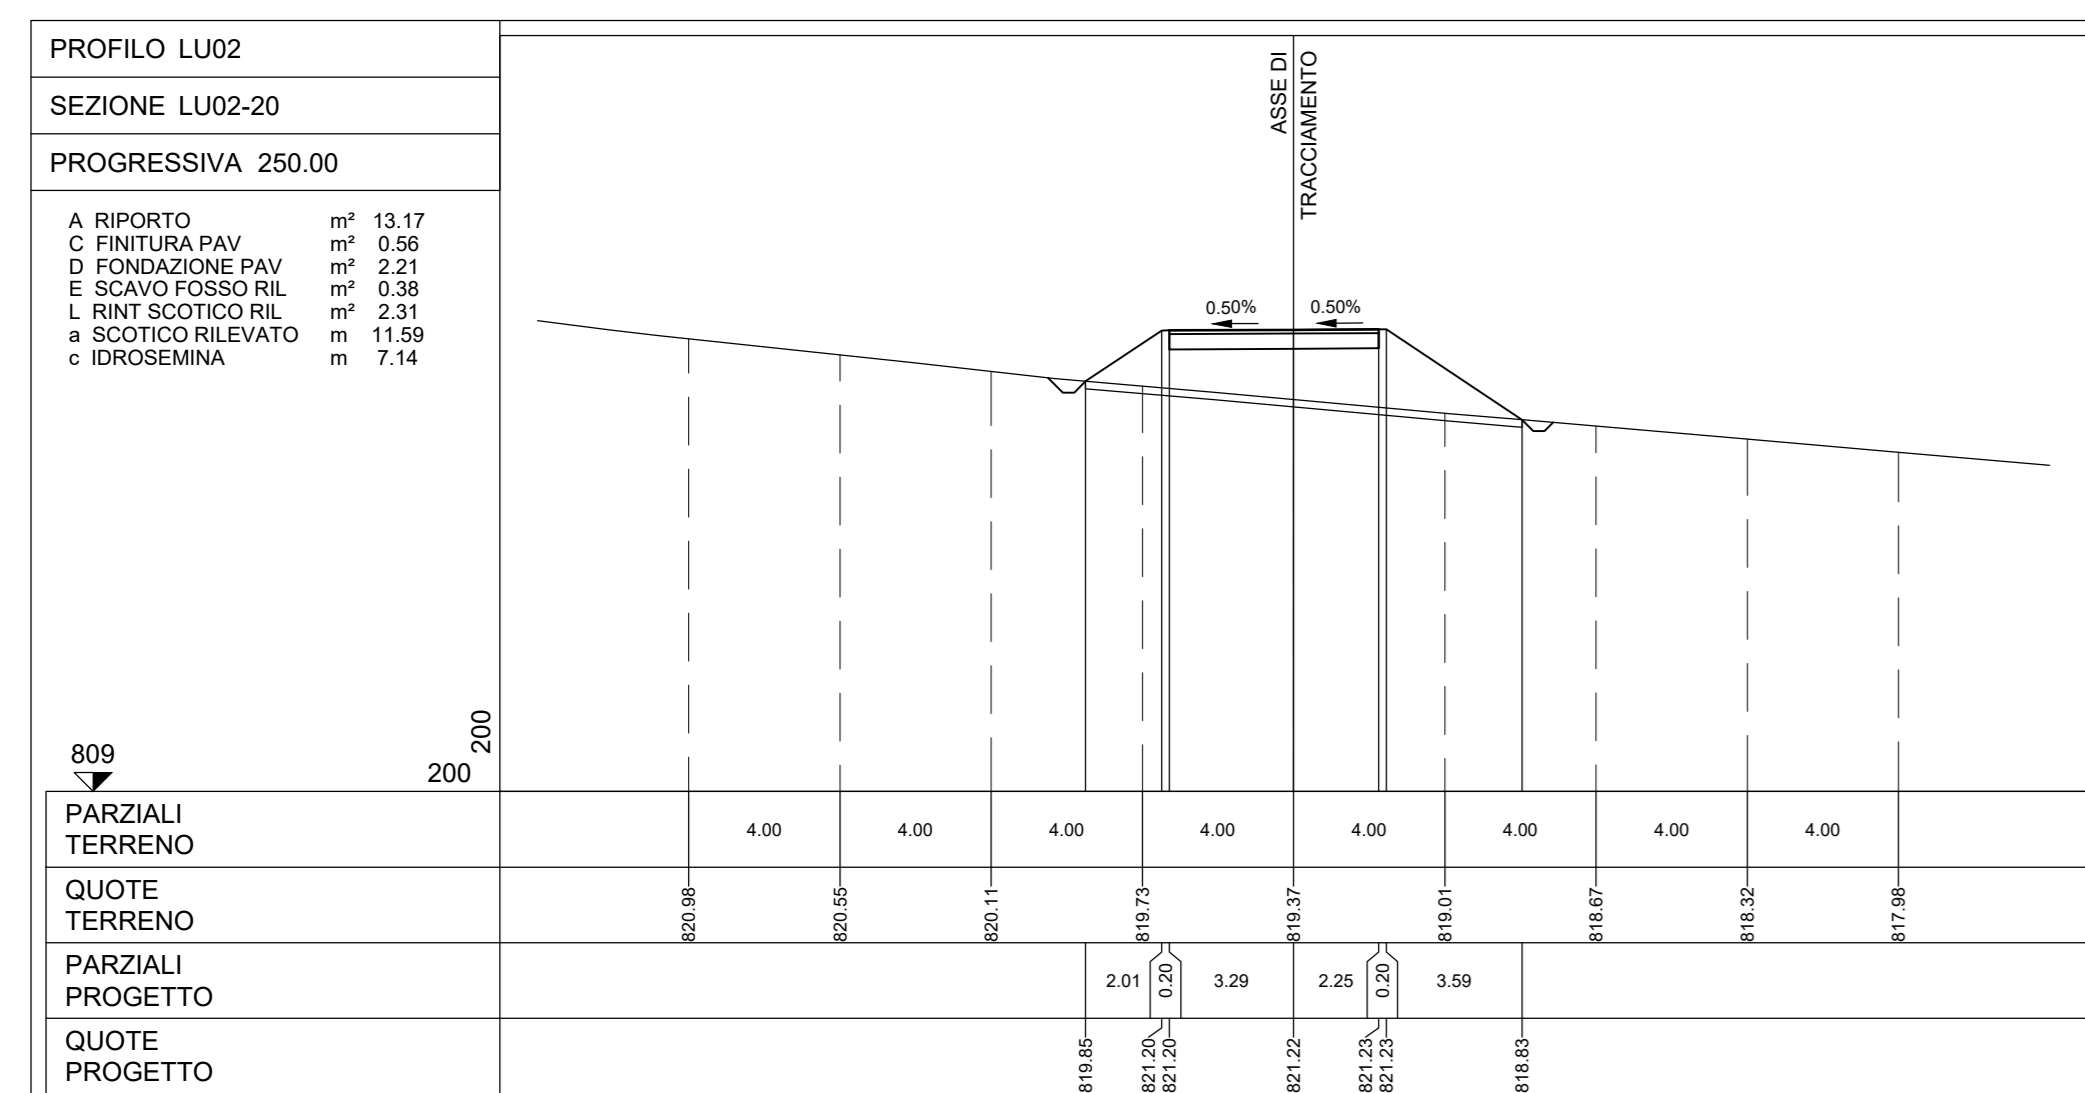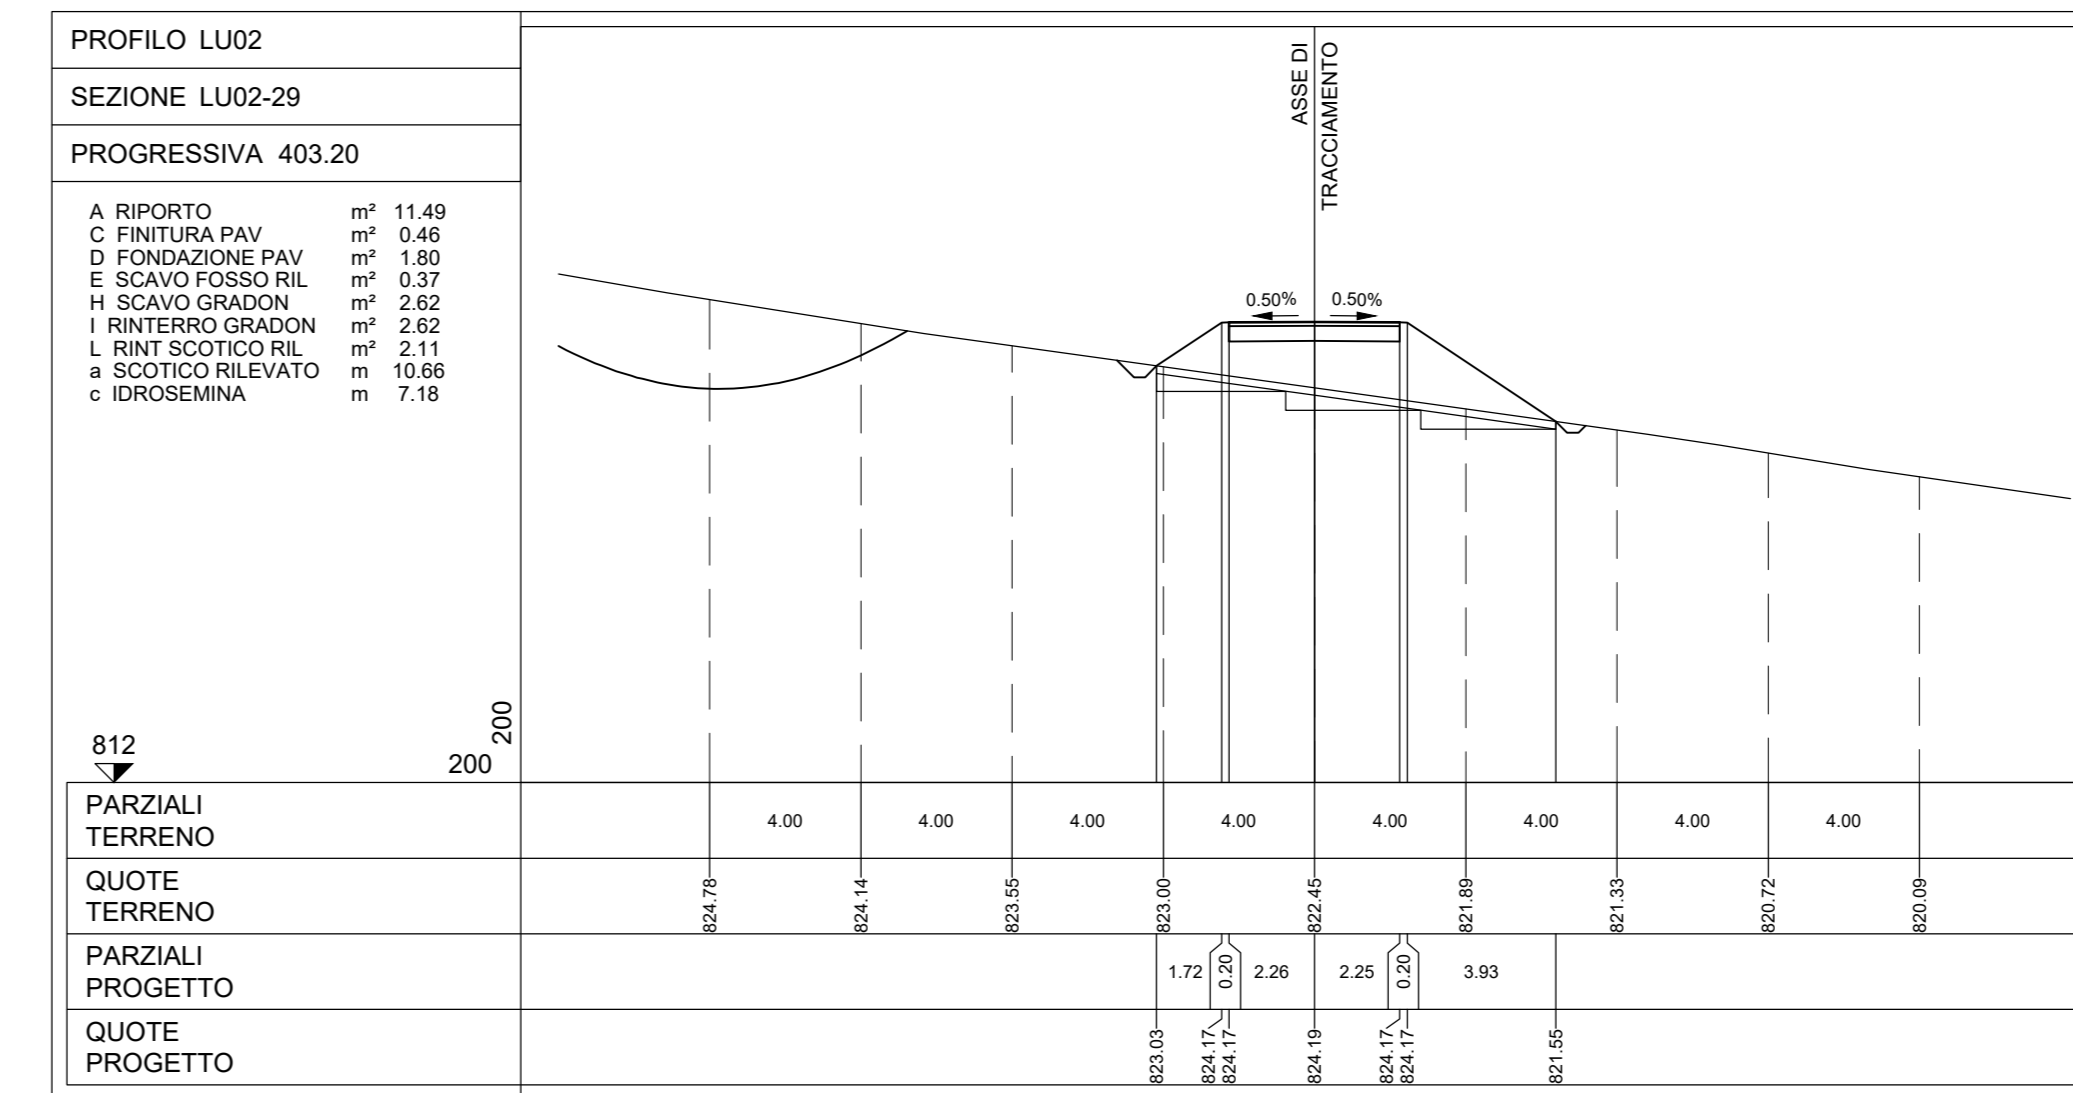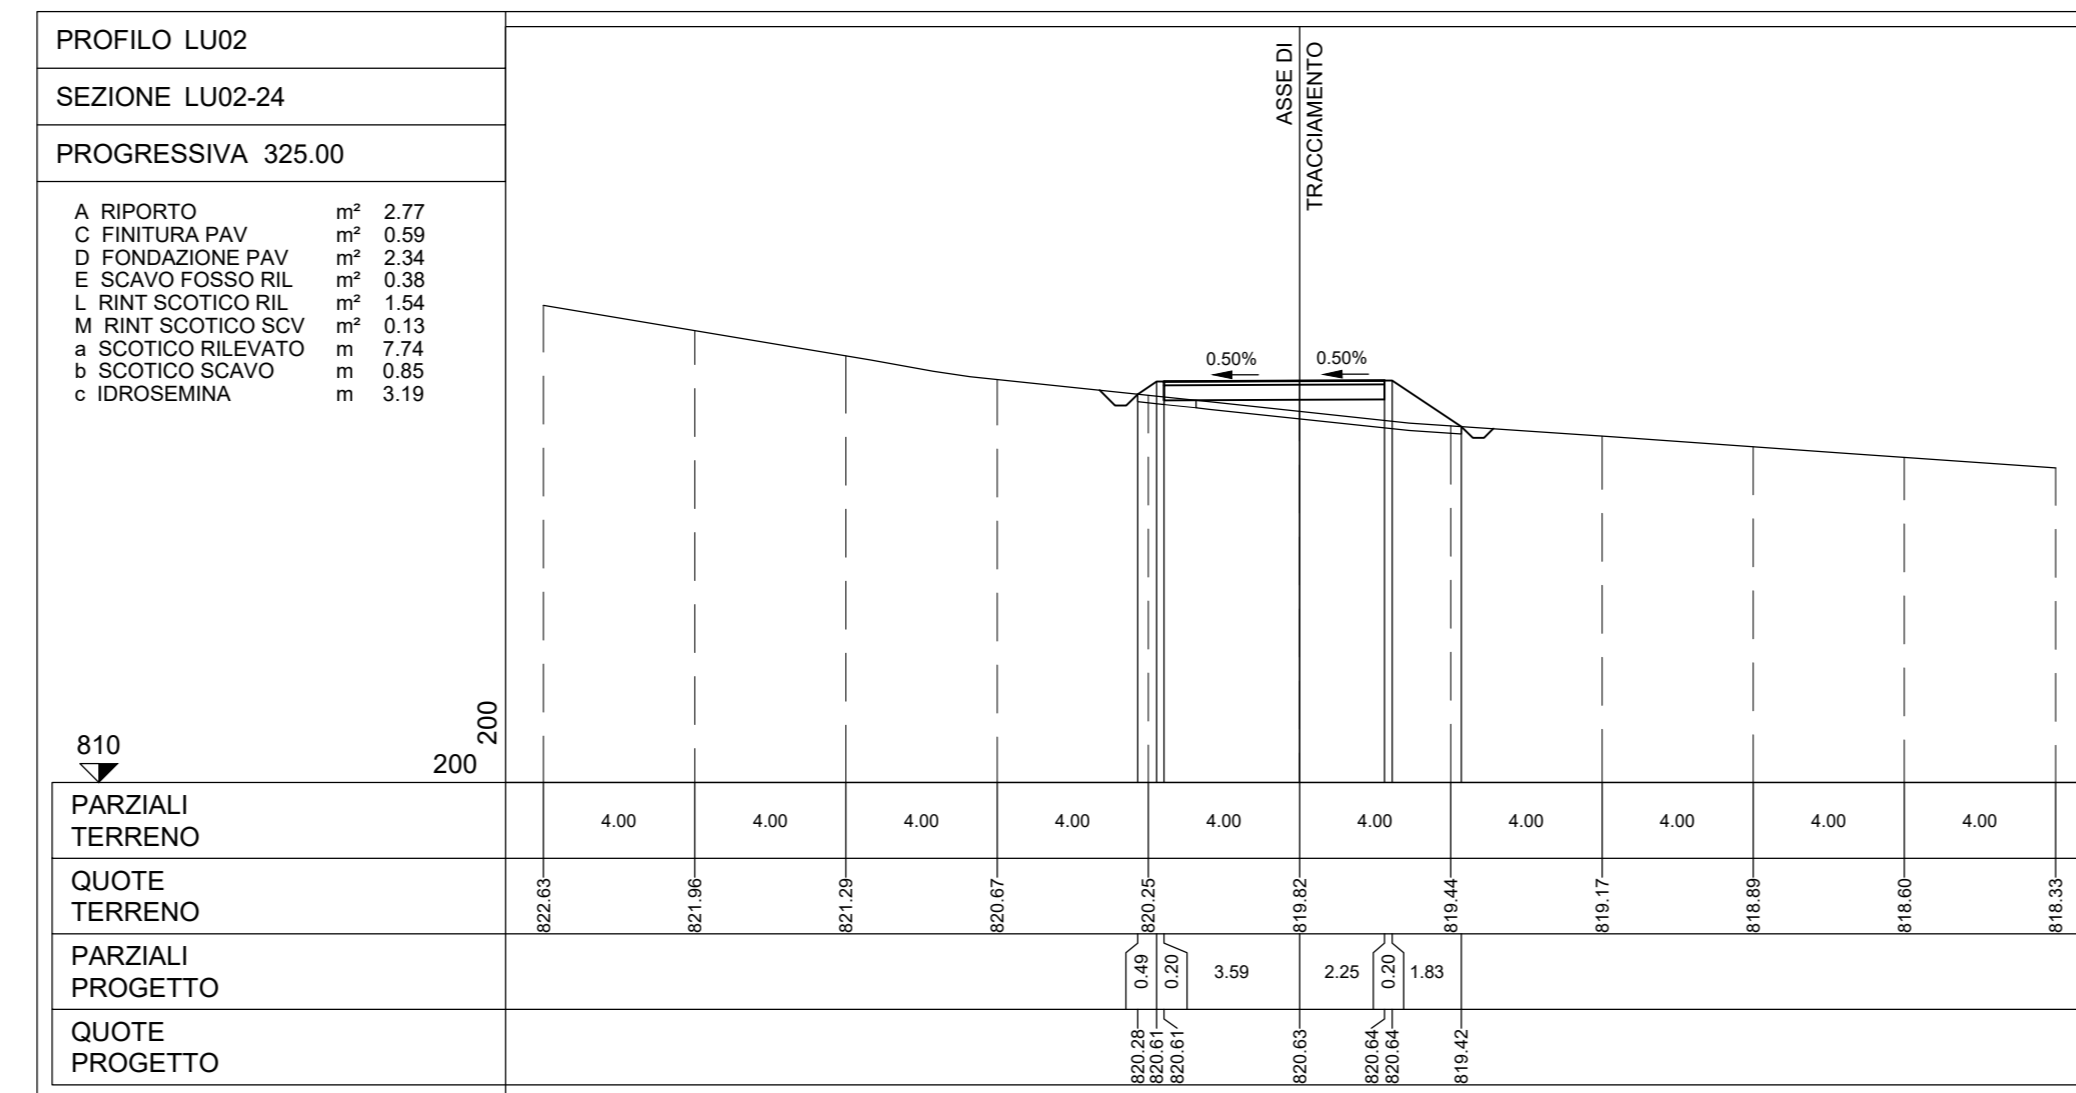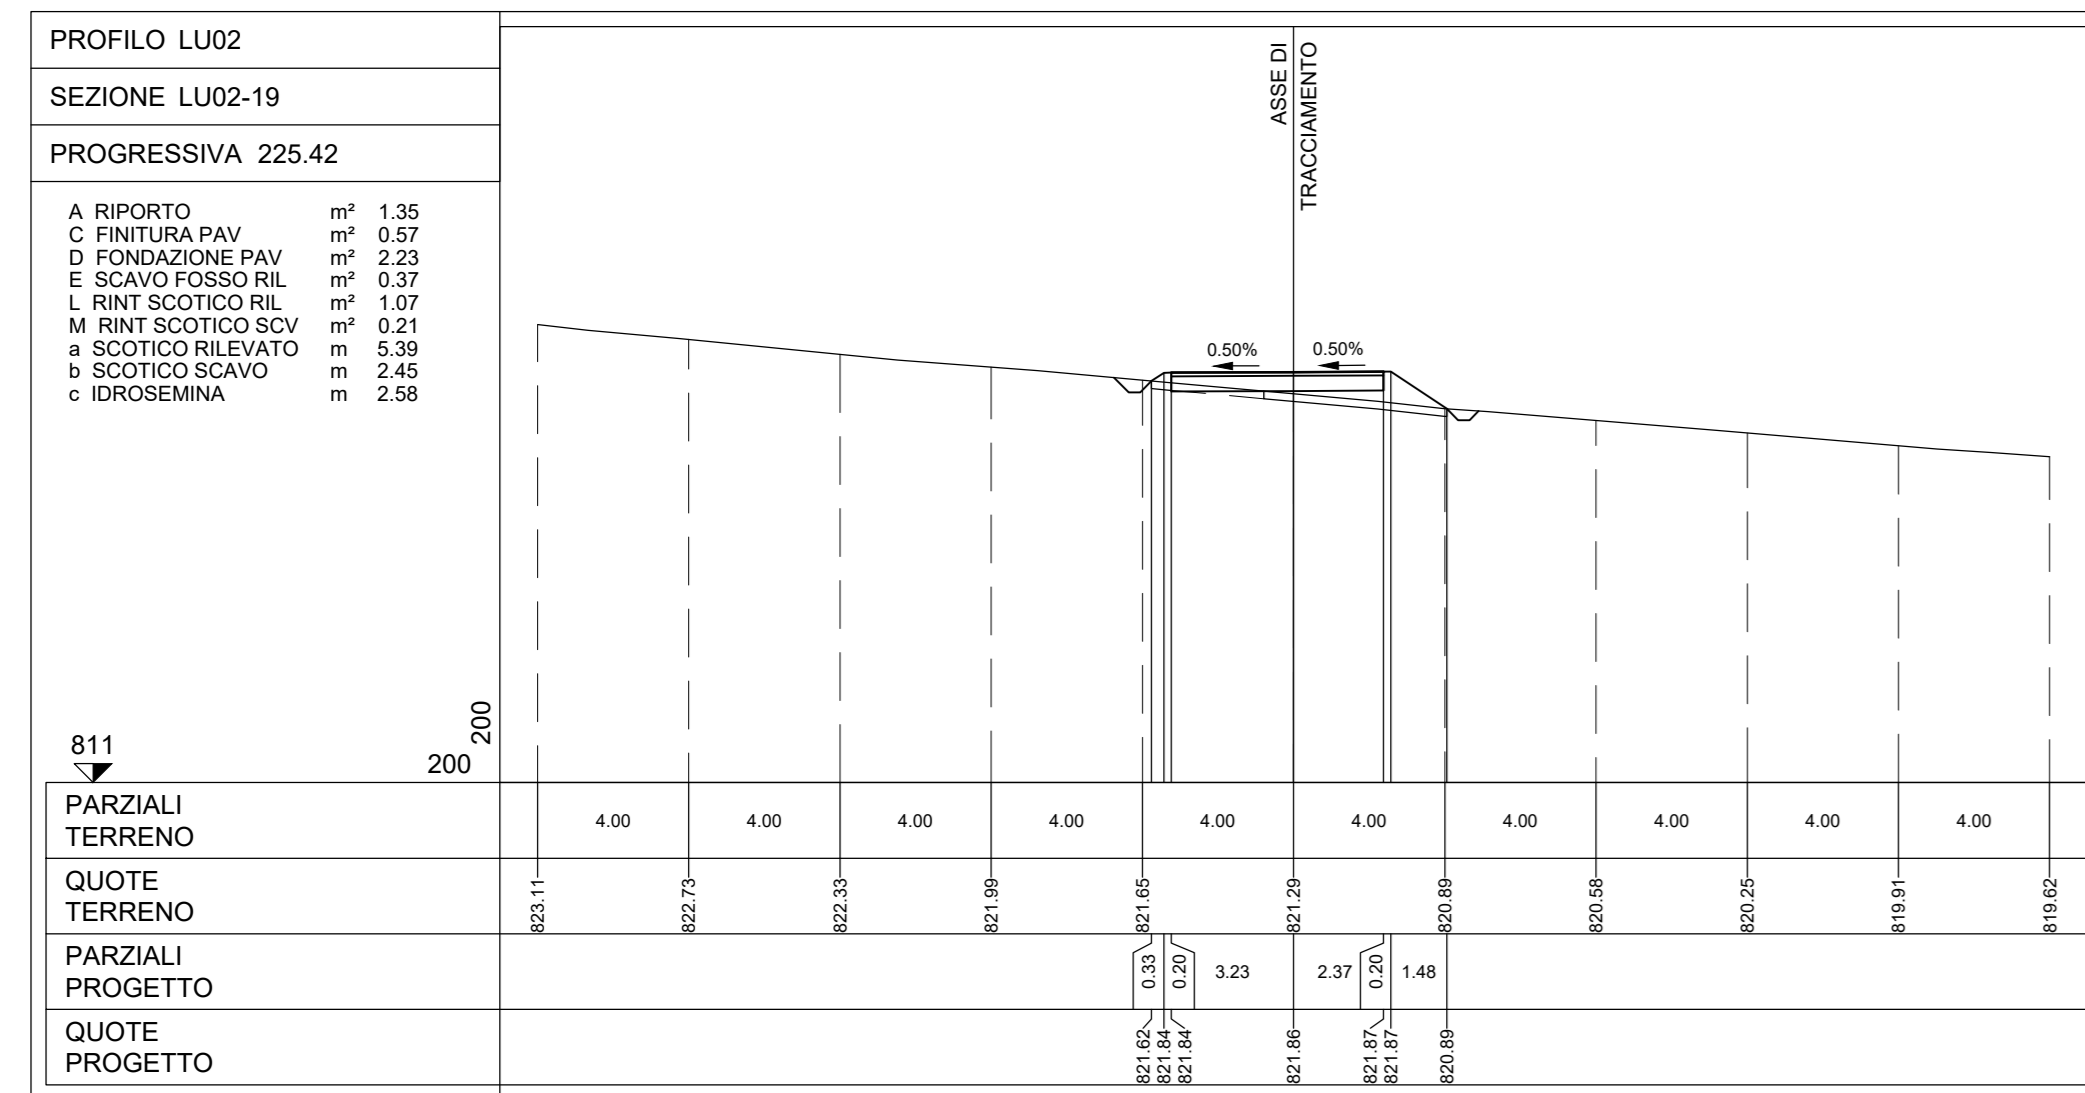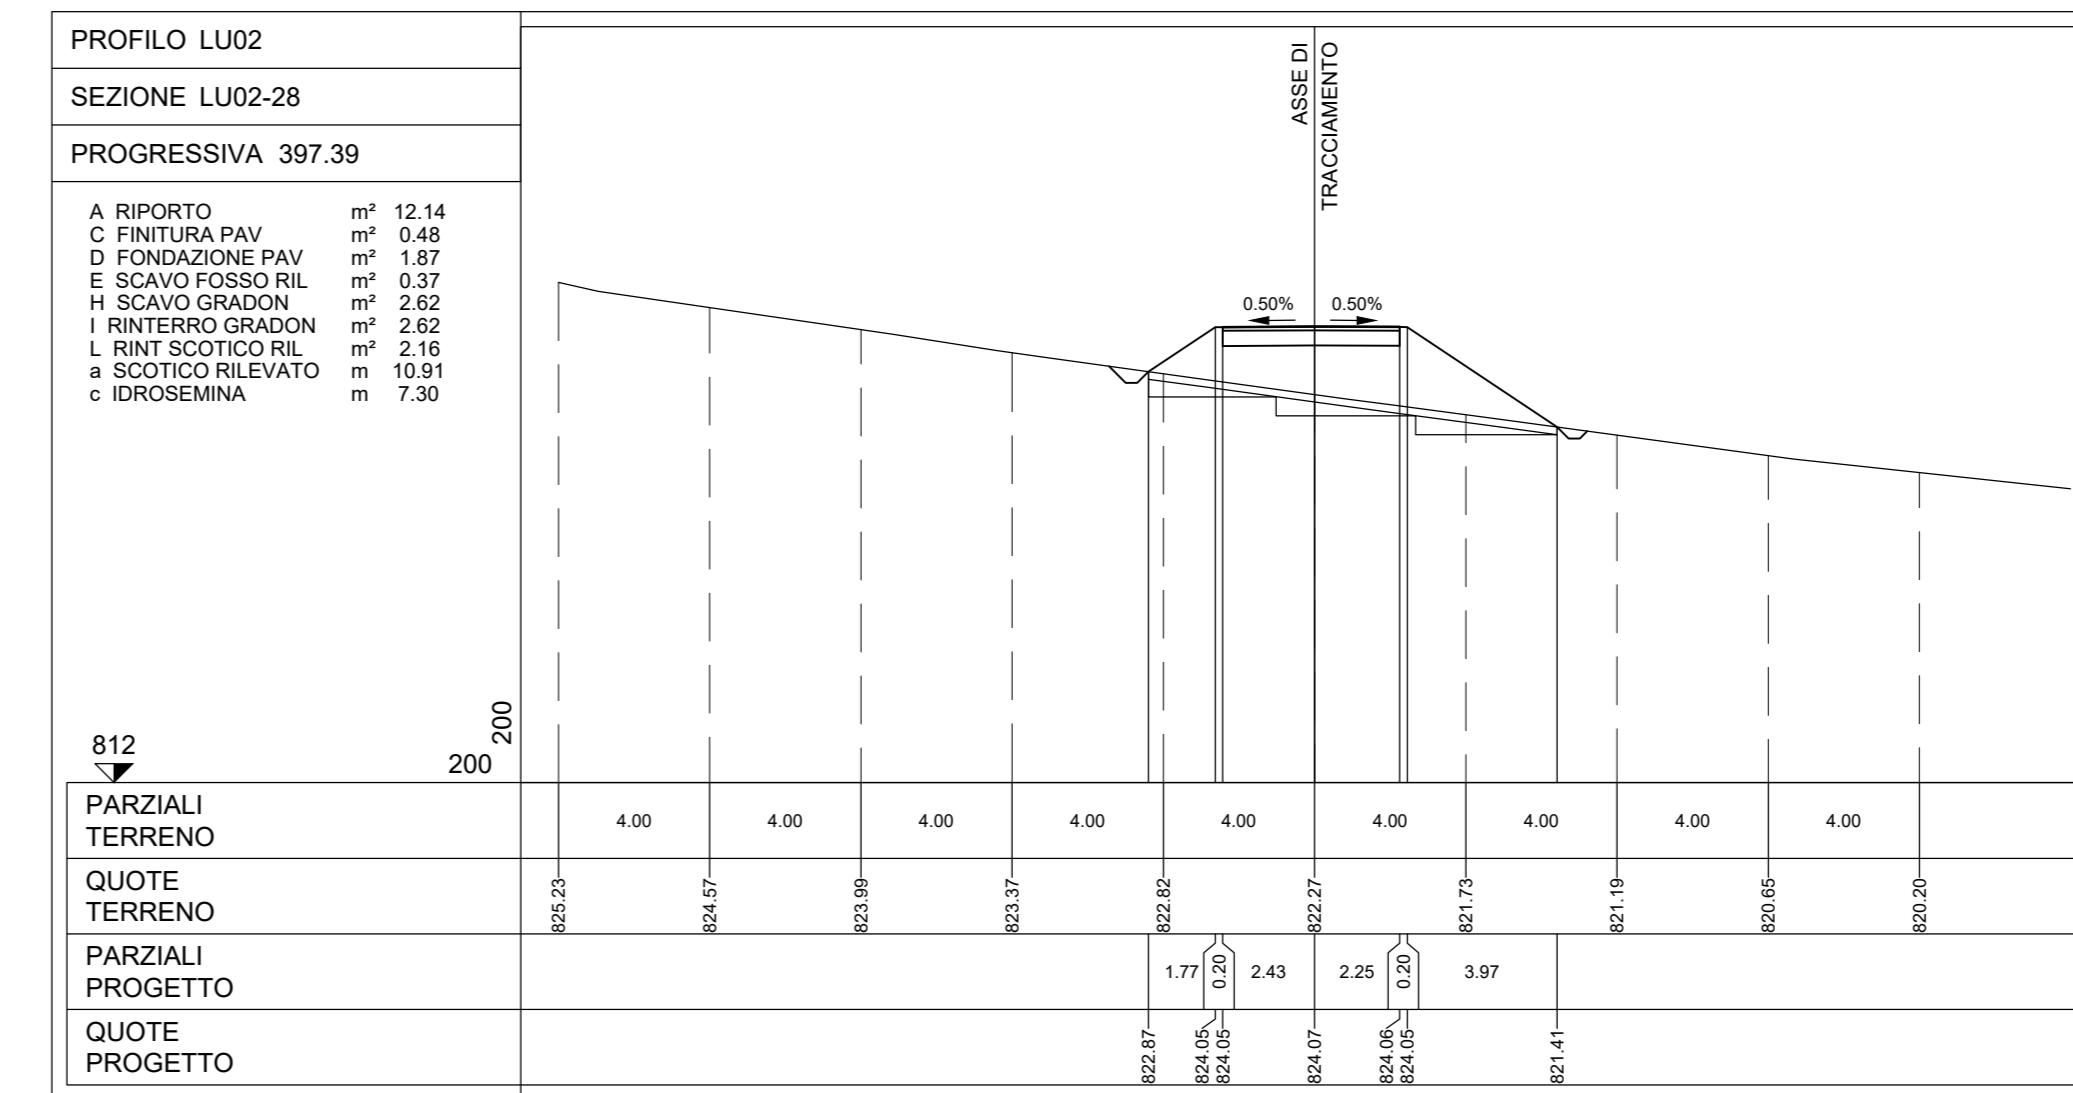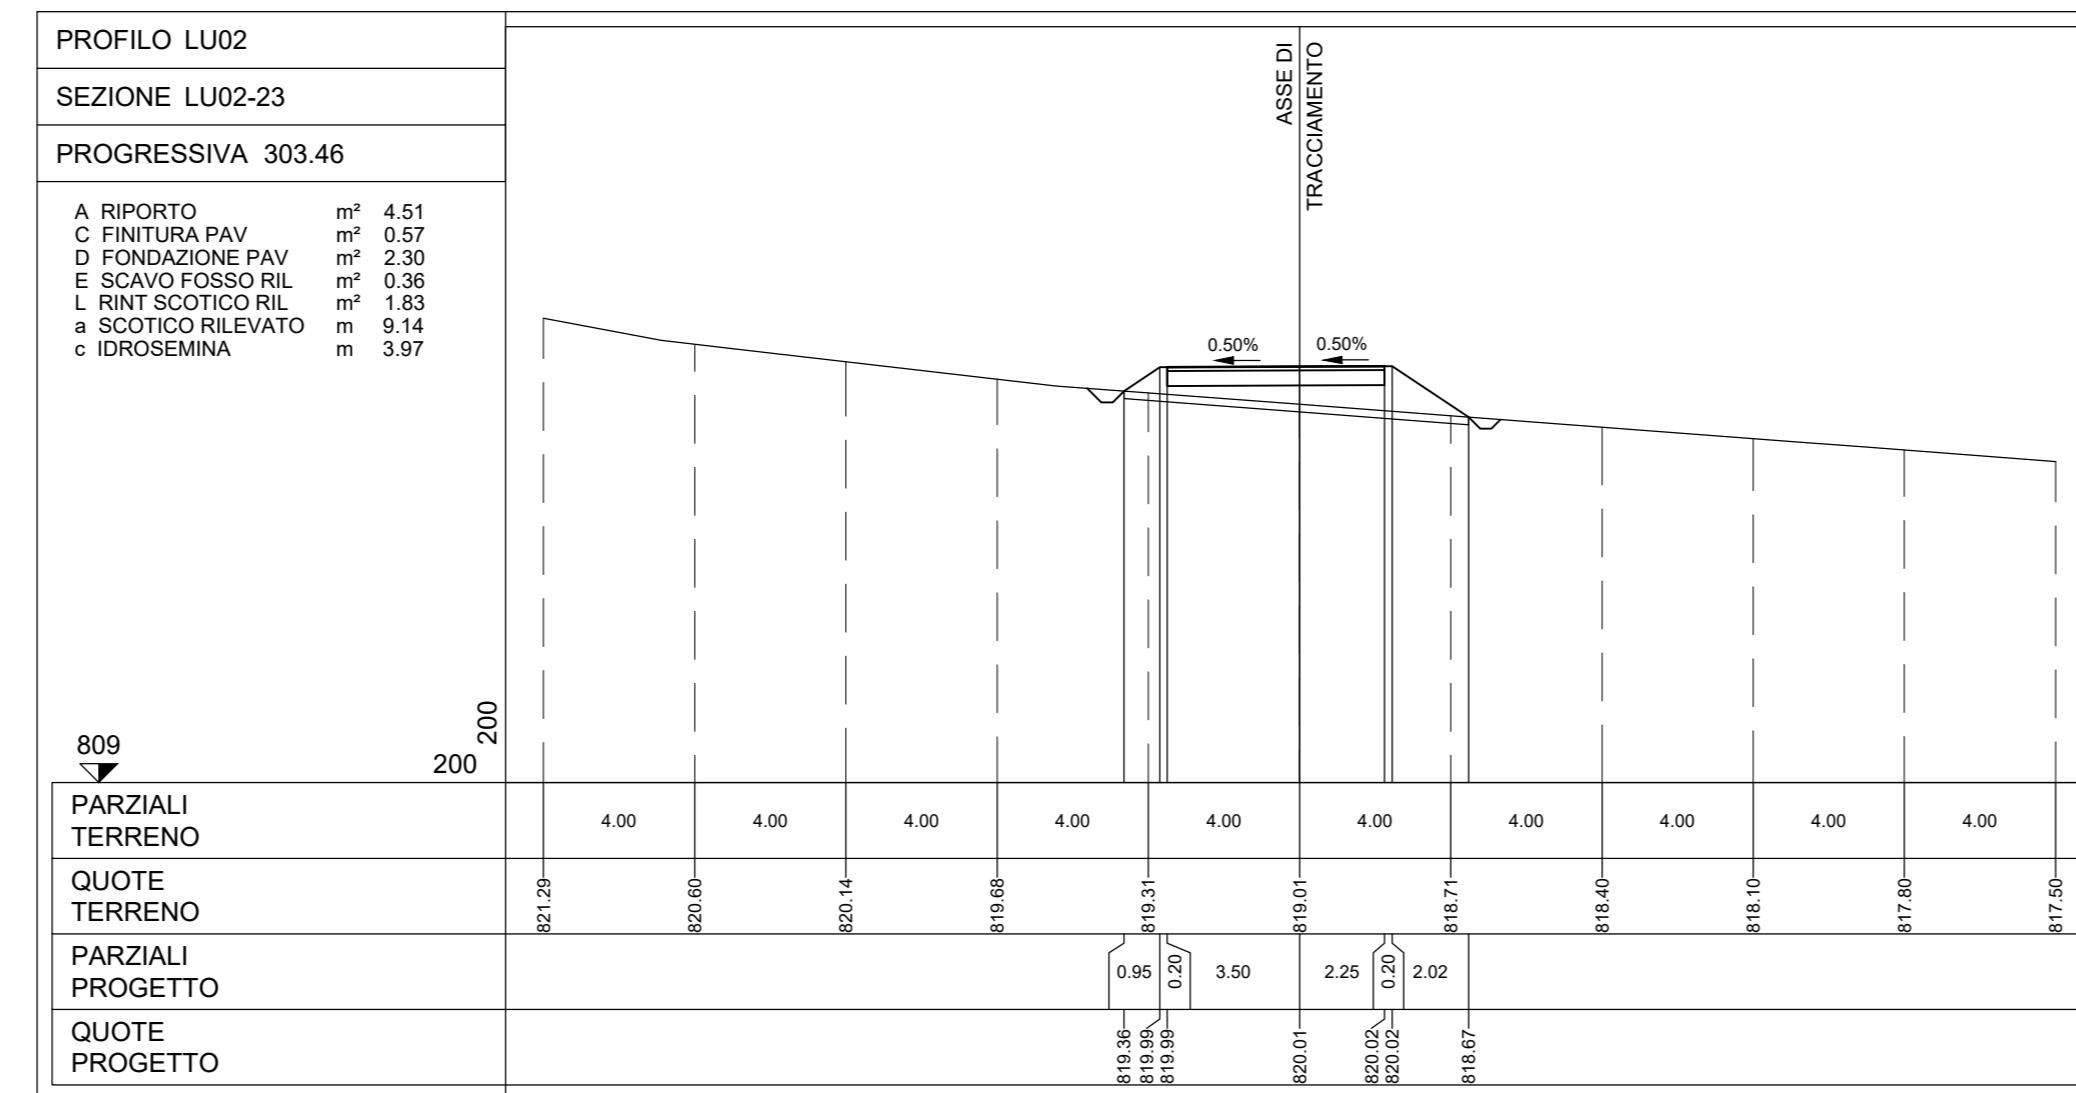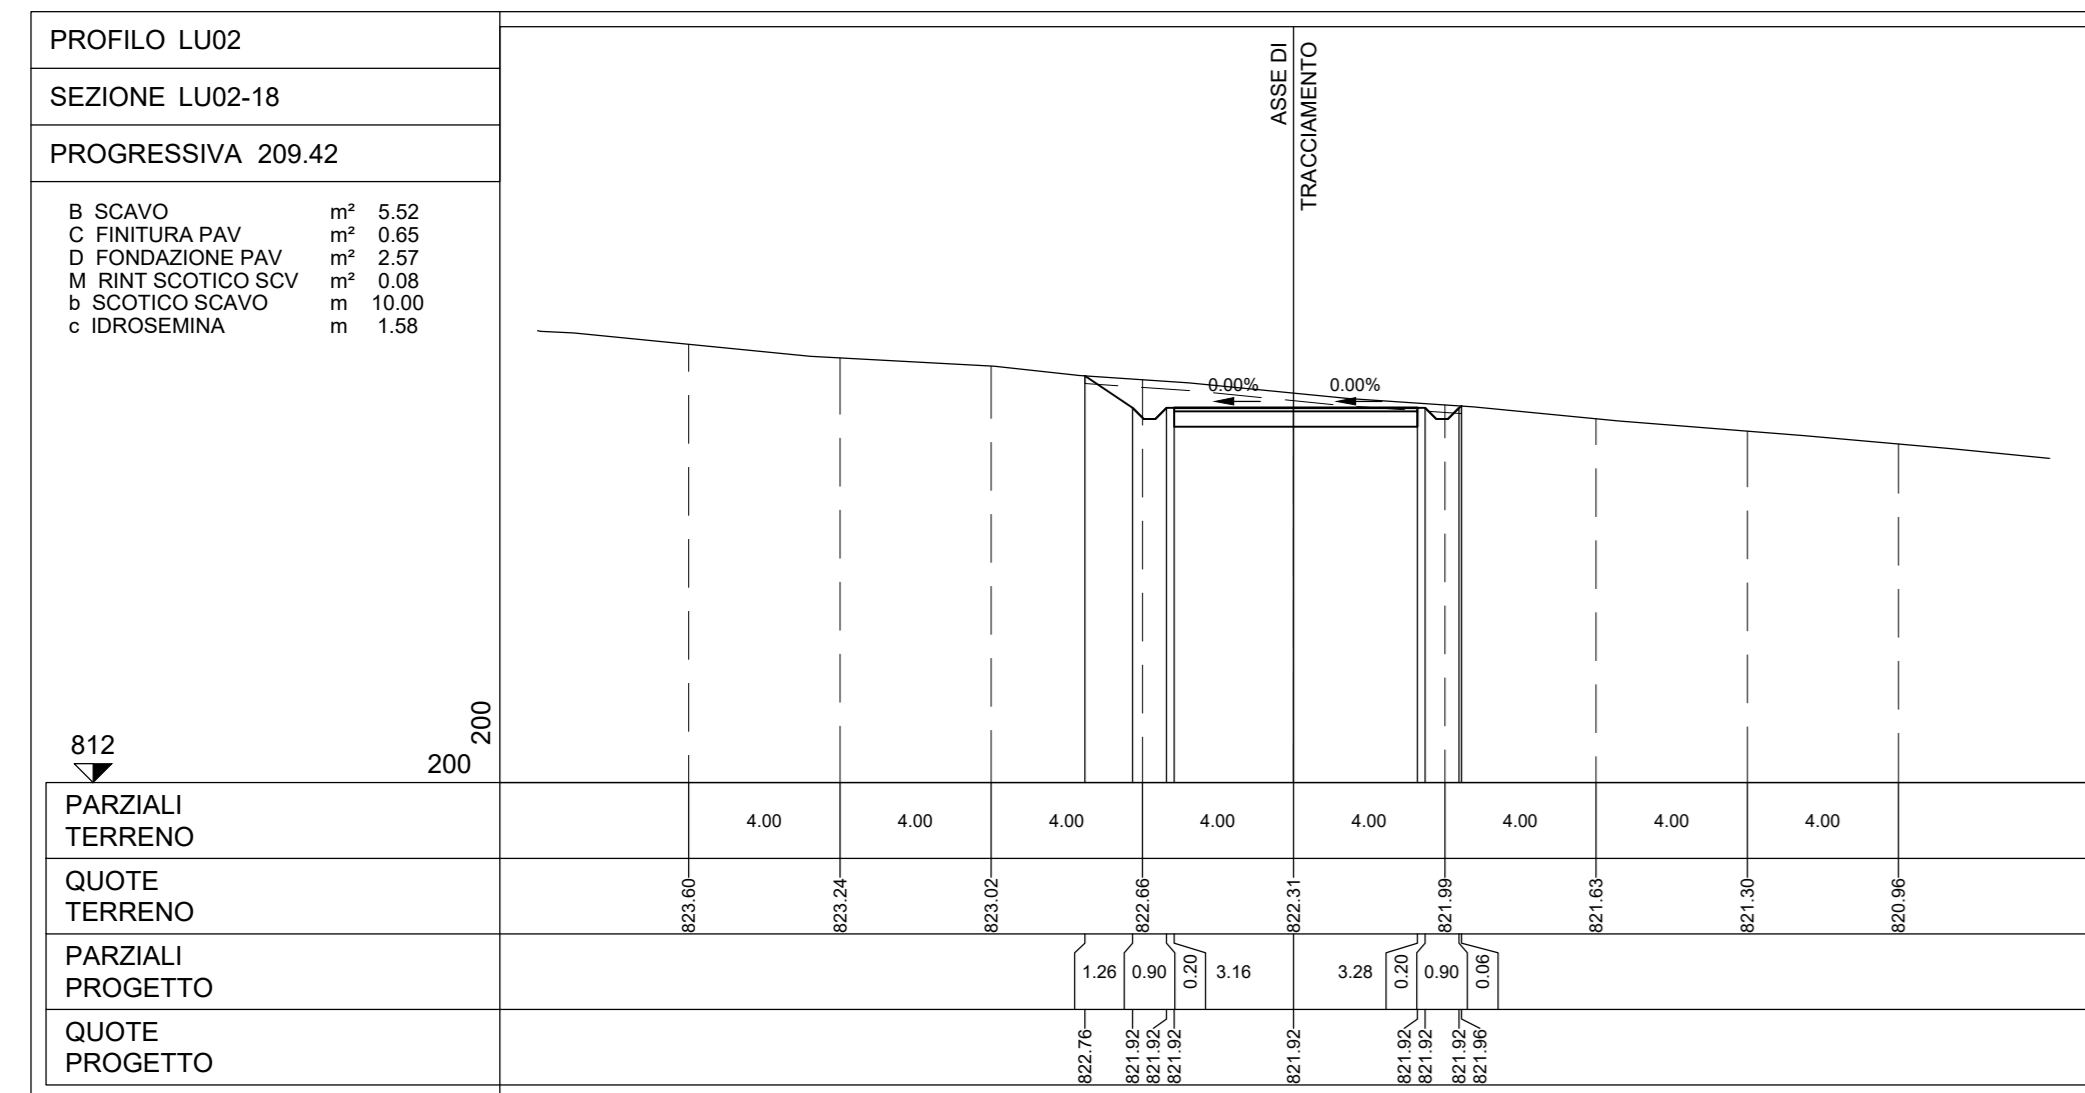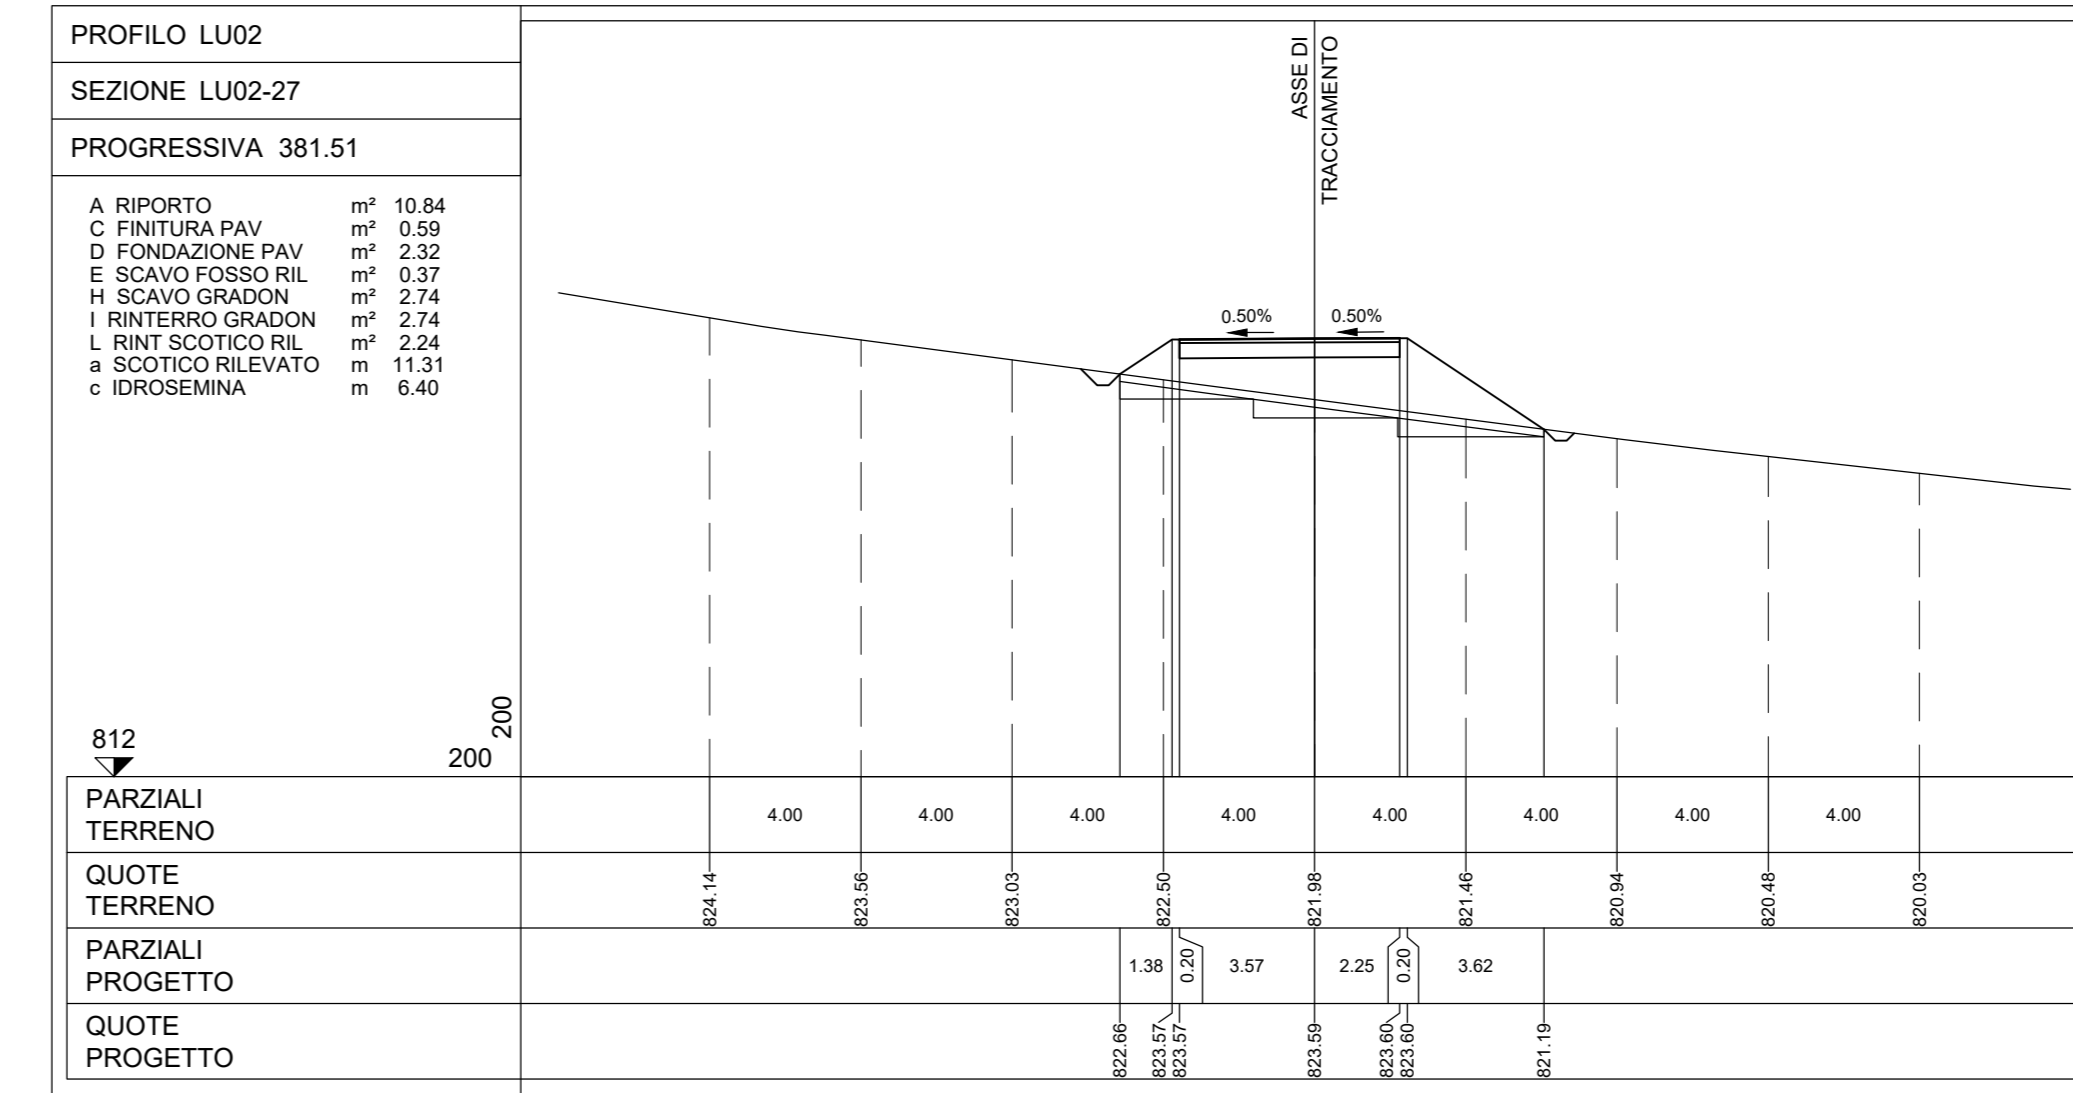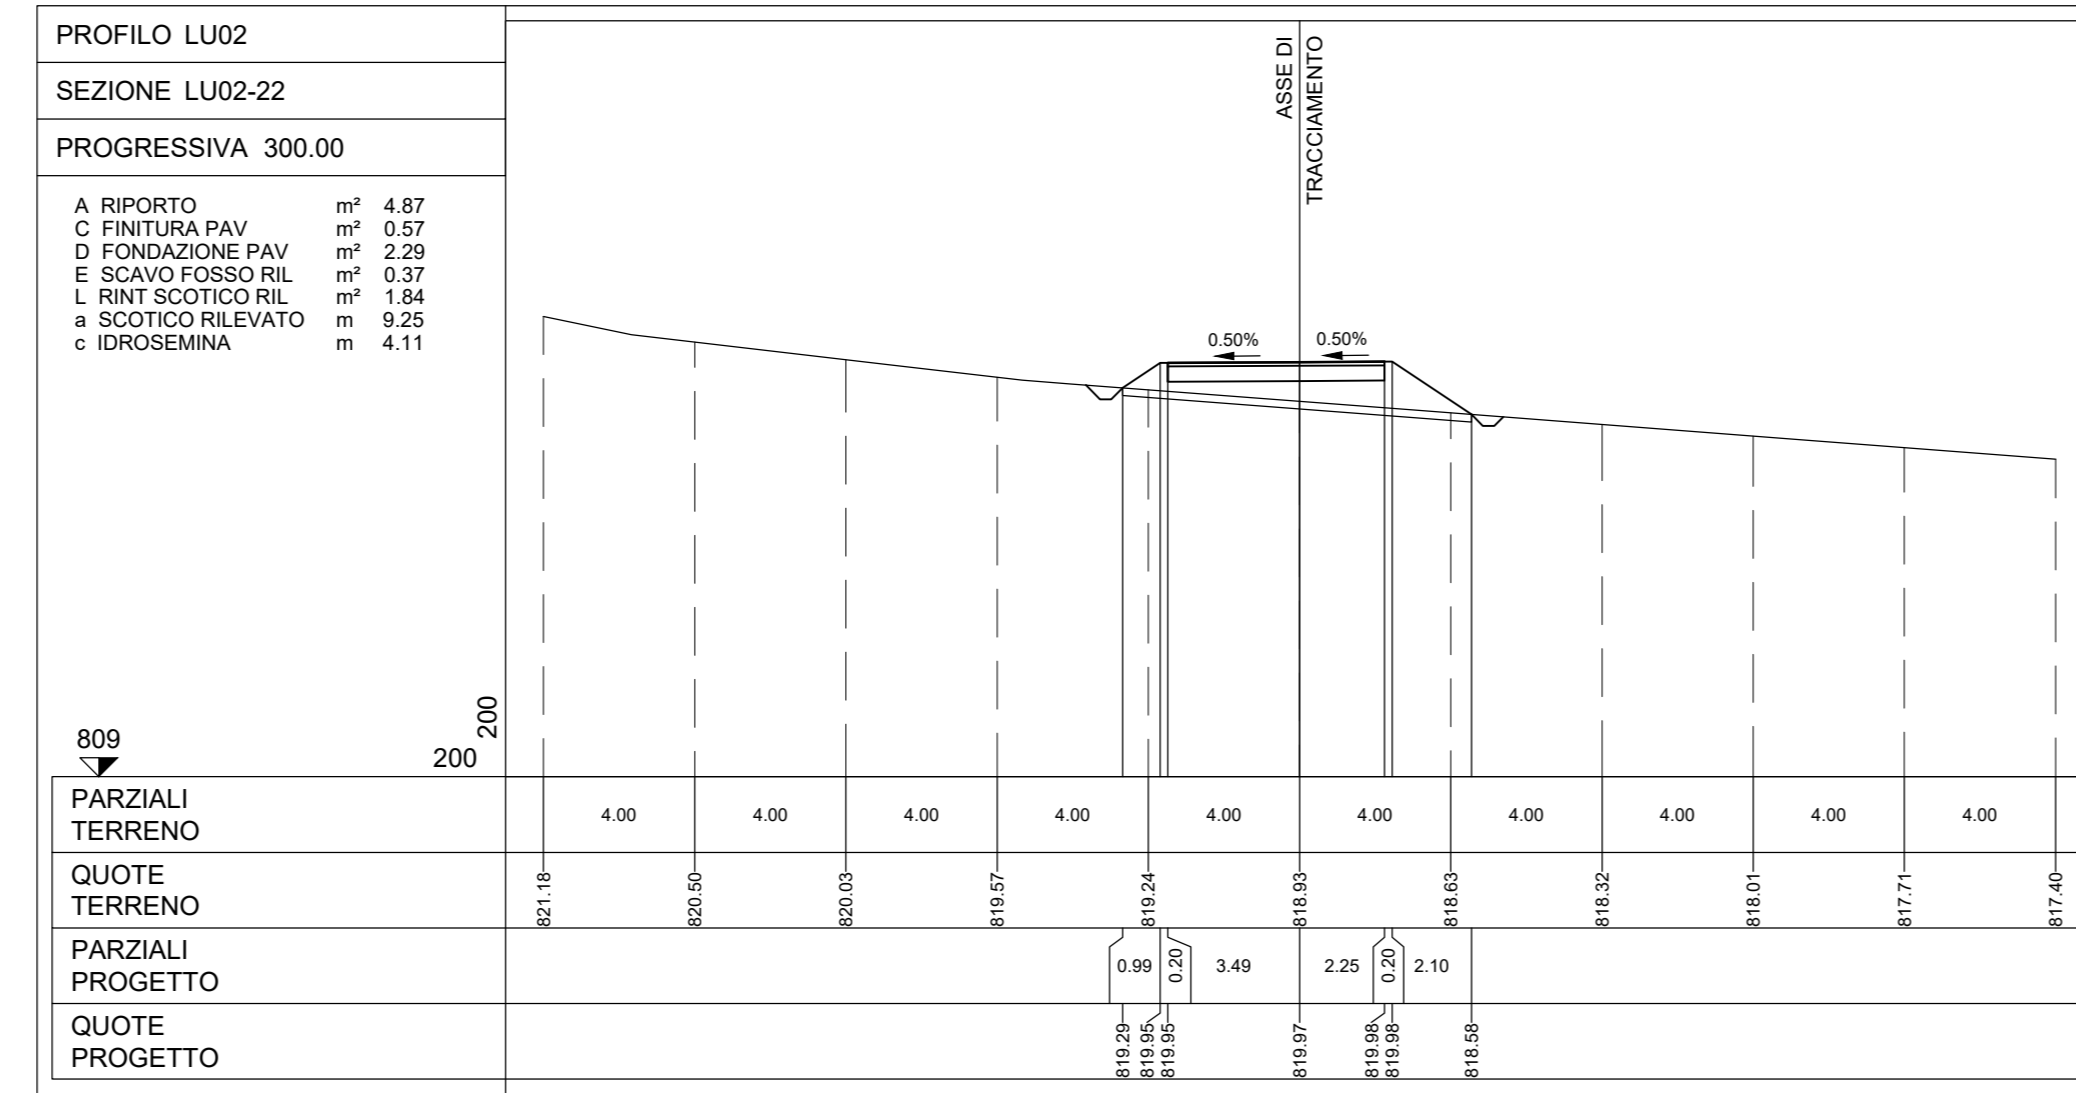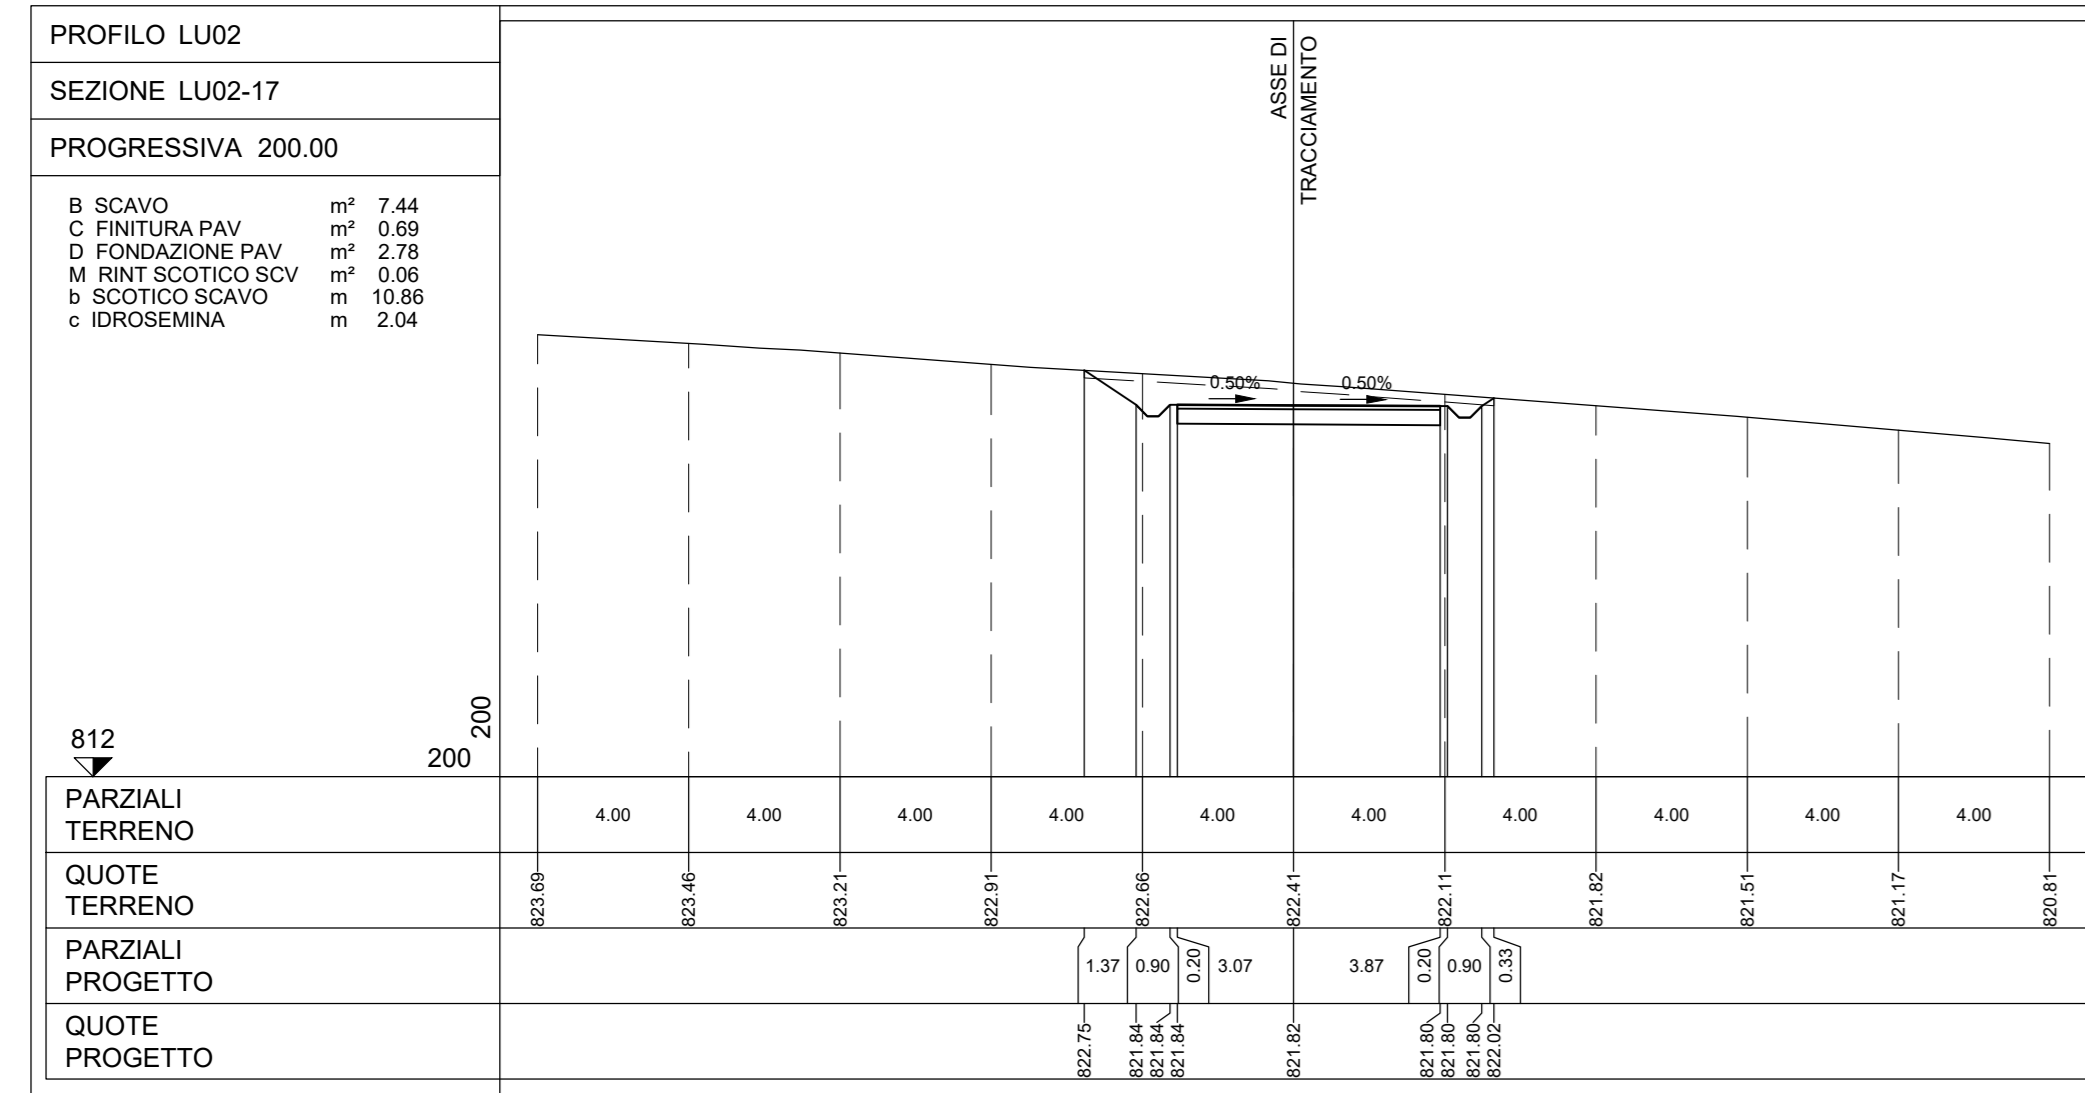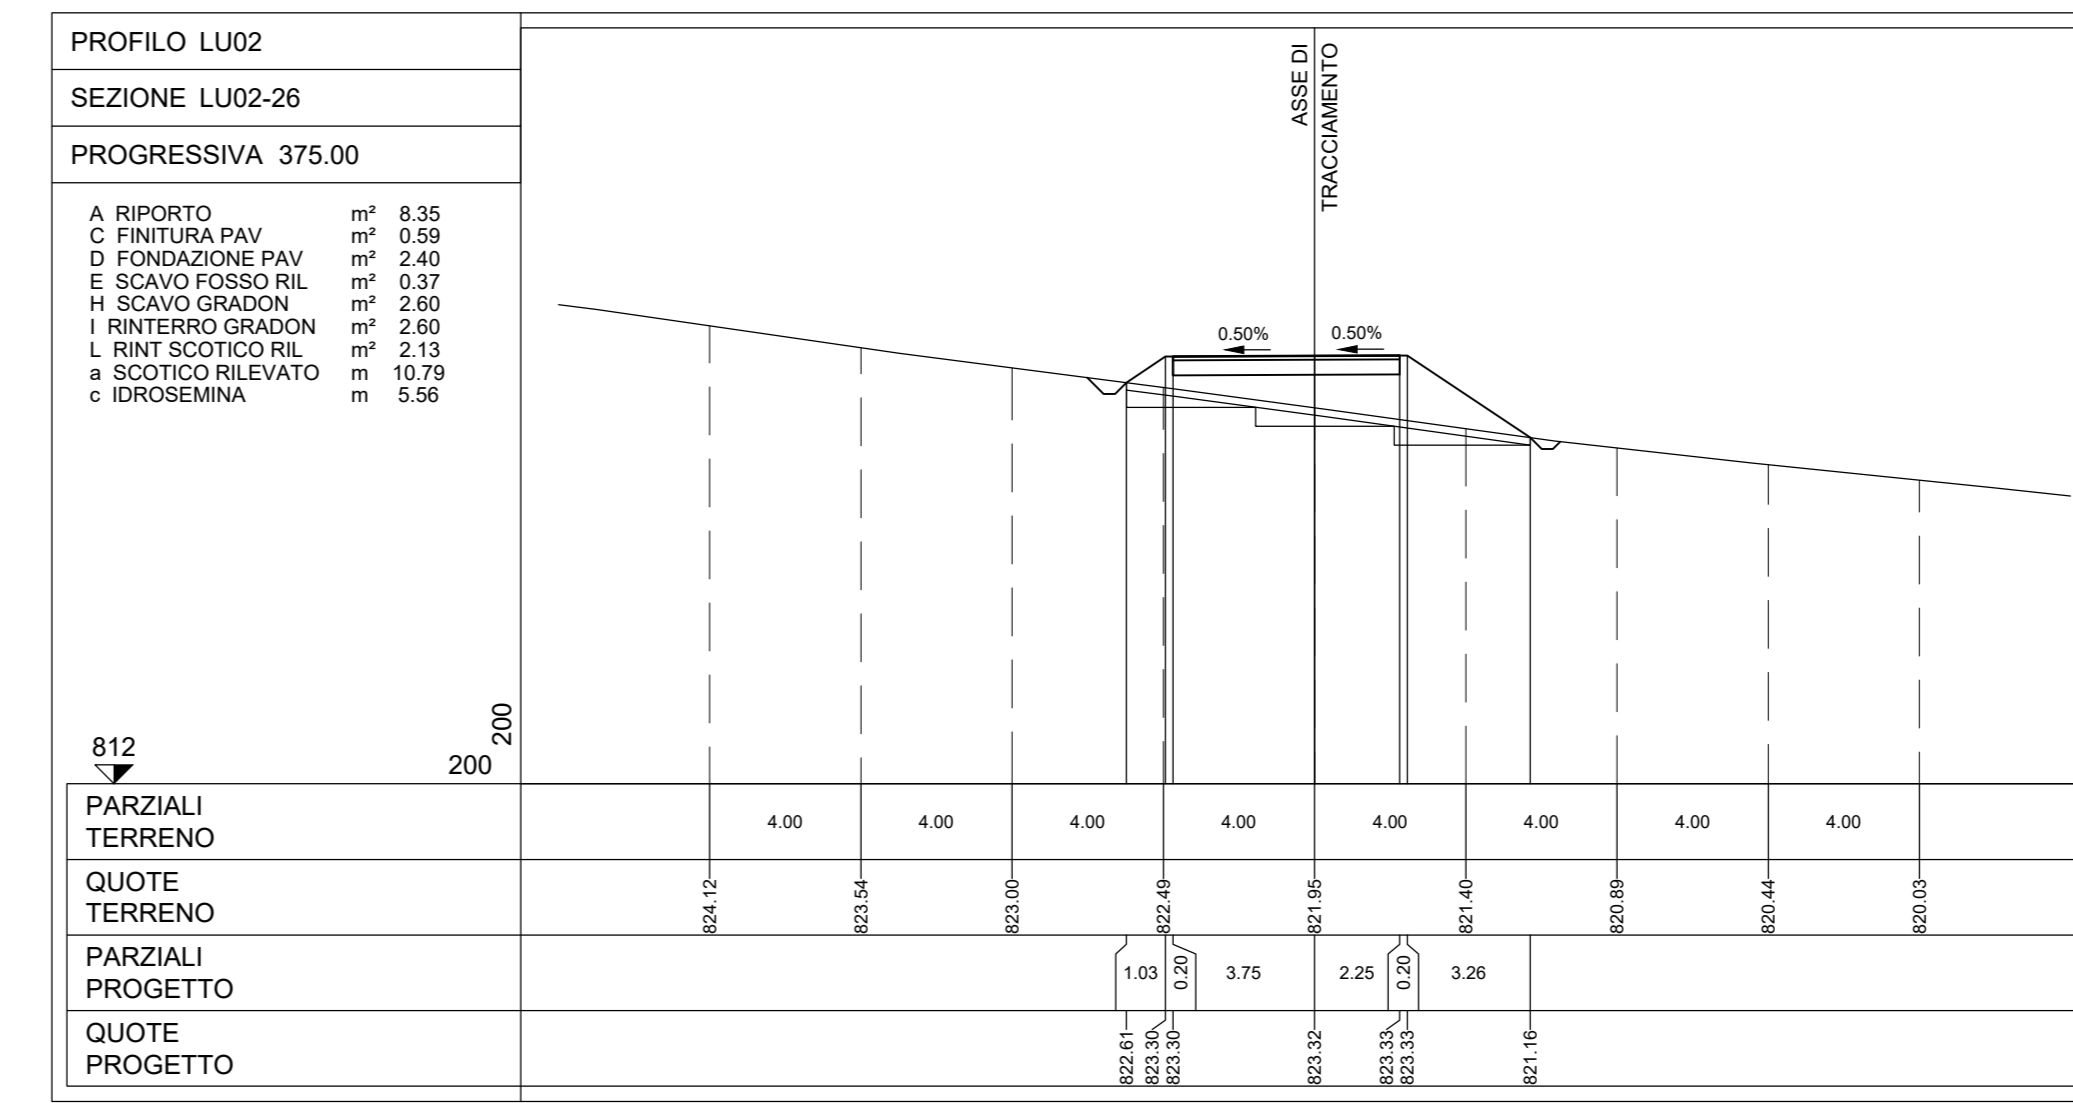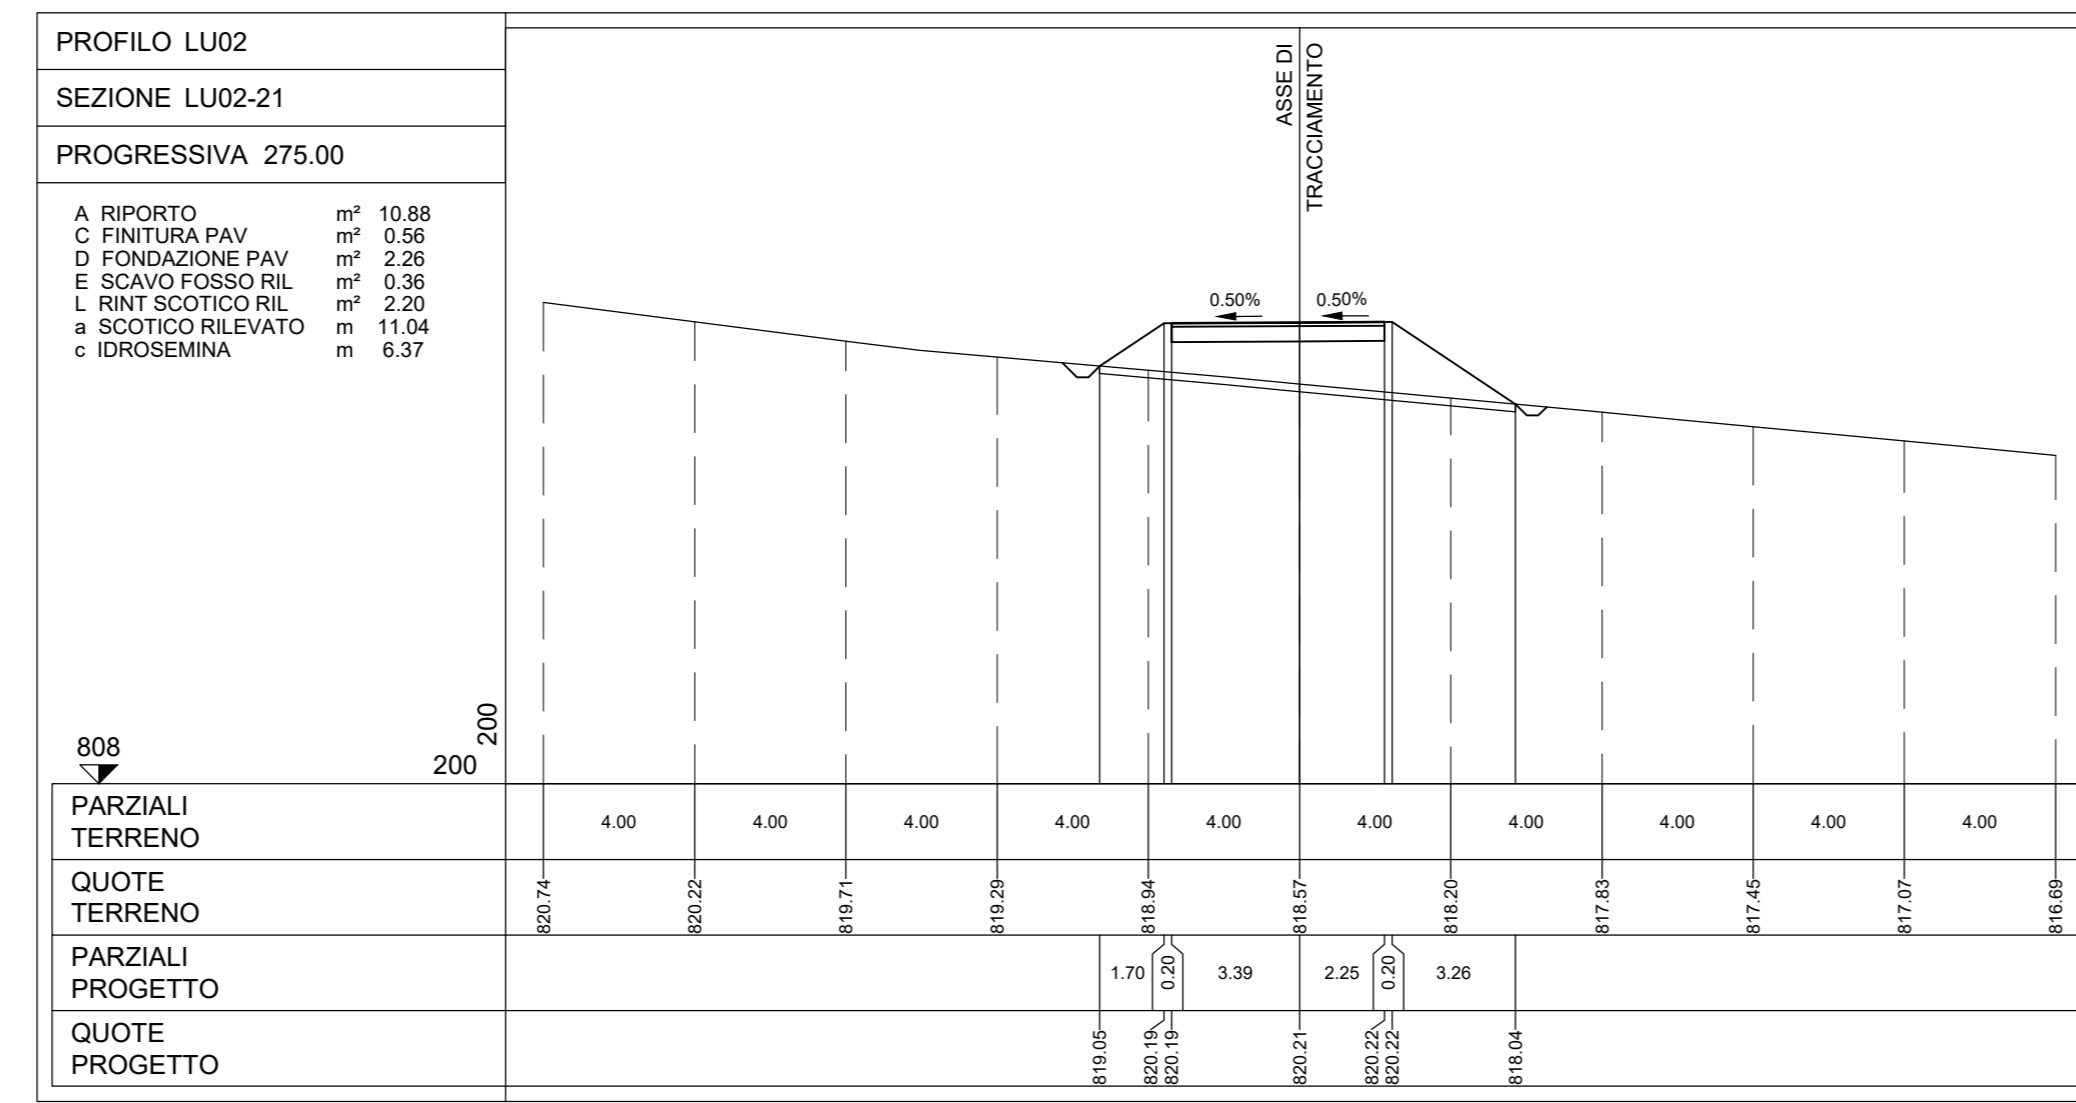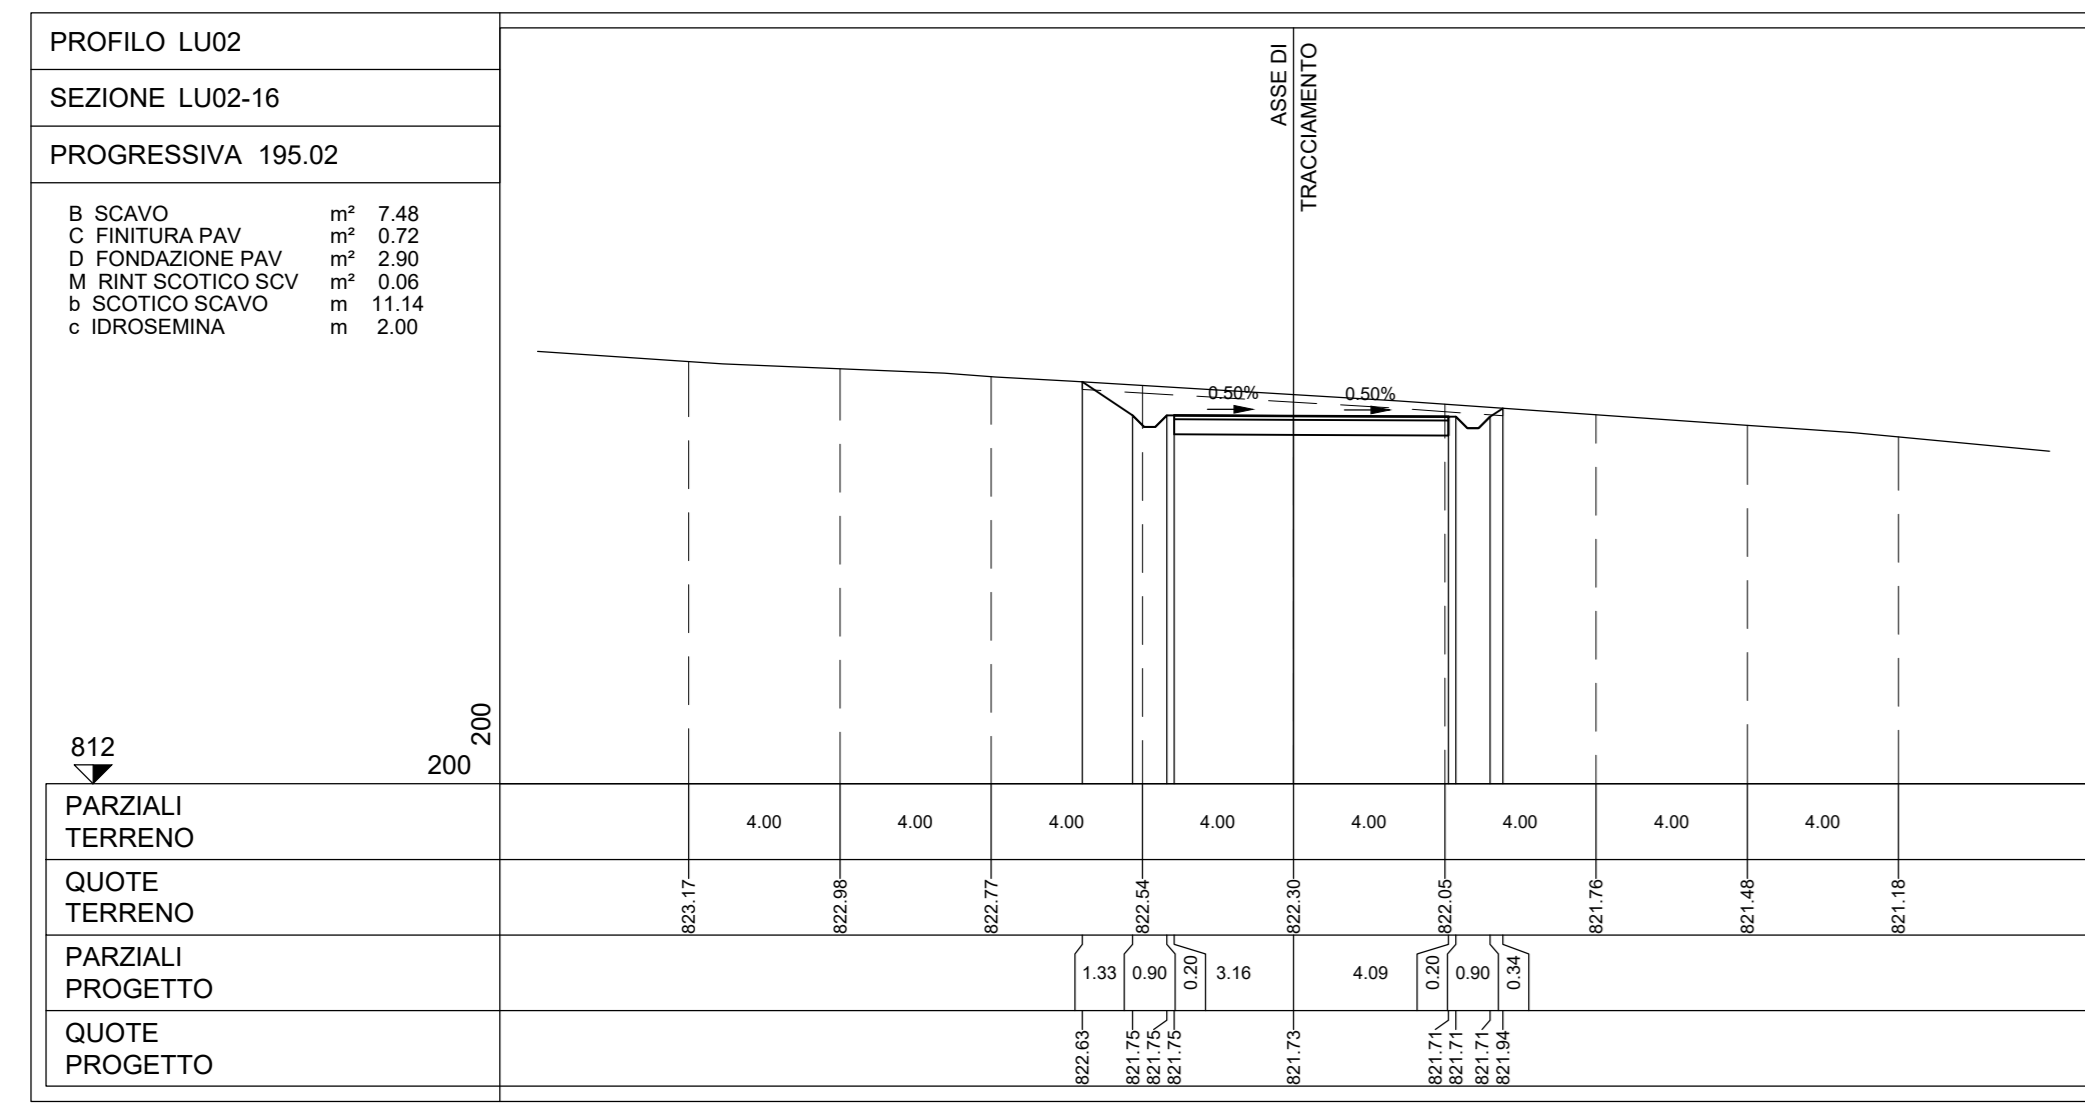

NOTE:
- PER LE UBICAZIONI E LE DIMENSIONI RELATIVE ALLE OPERE IDRAULICHE SI VEDANO LE TAVOLE SPECIFICHE.

Rev.	Descrizione	El.	Gi.	Cl.	Aut.
REV1	ESISTENTE				DATA

Montana Via S. Maria Maddalena, 10 - 20139 Milano (MI) Tel. 02 86111111 - Fax 02 86111112 Email: montana@montana.it - Web: www.montana.it		LUCE EOLICA S.R.L. LARGO GUIDO D'ONEGANI 2, 20121 MILANO C.F. 12339510963	
Progetto: ING. LAURA CONTI Scritto all'Ordine degli Ingegneri della Provincia di Pavia n. 1776			
Oggetto: IMPIANTO EOLICO DENOMINATO "LUCE" DA 86,4 MW Comune di Riccia (CB)			
Titolo: LU02 - SEZIONI "TRASVERSALI VIABILITA' 2x2"			n. Tav. T13.2b
N. di: 2908_5111_LUCE_PFE_RIL_T13.2_REV. LU02 - SEZIONI TRASVERSALI VIABILITA' È vietata la riproduzione di questo documento senza preventiva autorizzazione scritta della MONTANA SPA.			