

NOTE:  
- PER LE UBICAZIONI E LE DIMENSIONI RELATIVE ALLE OPERE IDRAULICHE SI VEDANO LE TAVOLE SPECIFICHE.

Rev. 01	Revisione	11	01	01	PRODOTTO
Rev. 02	ESICAZIONE	02/04	02/04	02/04	DATA








Montana  
Aer Solér

LUCE EOLICA S.R.L.  
LARGO GUIDO DONEGANI 2, 20121 MILANO  
C.F. 12339510963

IMPIANTO EOLICO DENOMINATO "LUCE" DA 86,4 MW  
Comune di Riccia (CB)









LU03 - SEZIONI "TRASVERSALI VIABILITA' 142

1:200

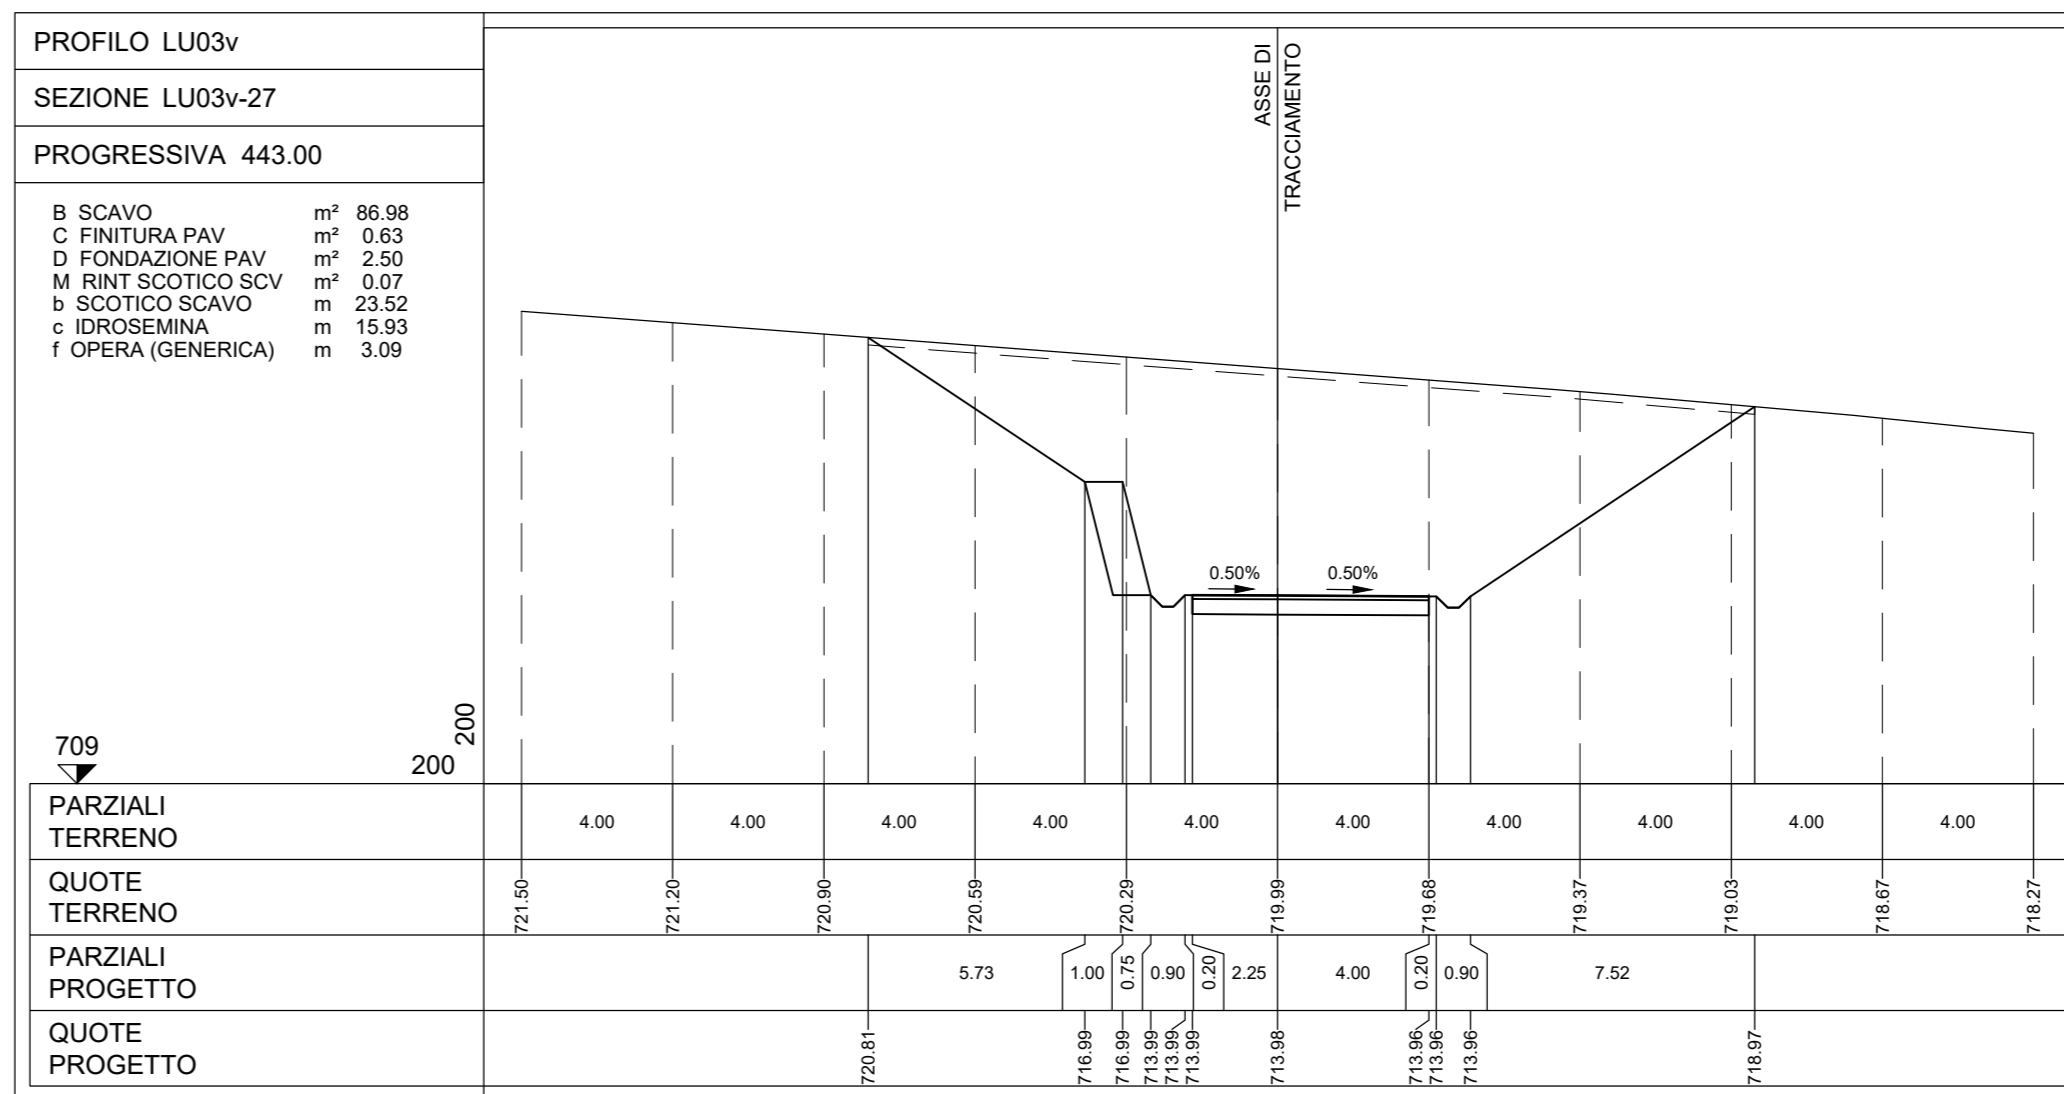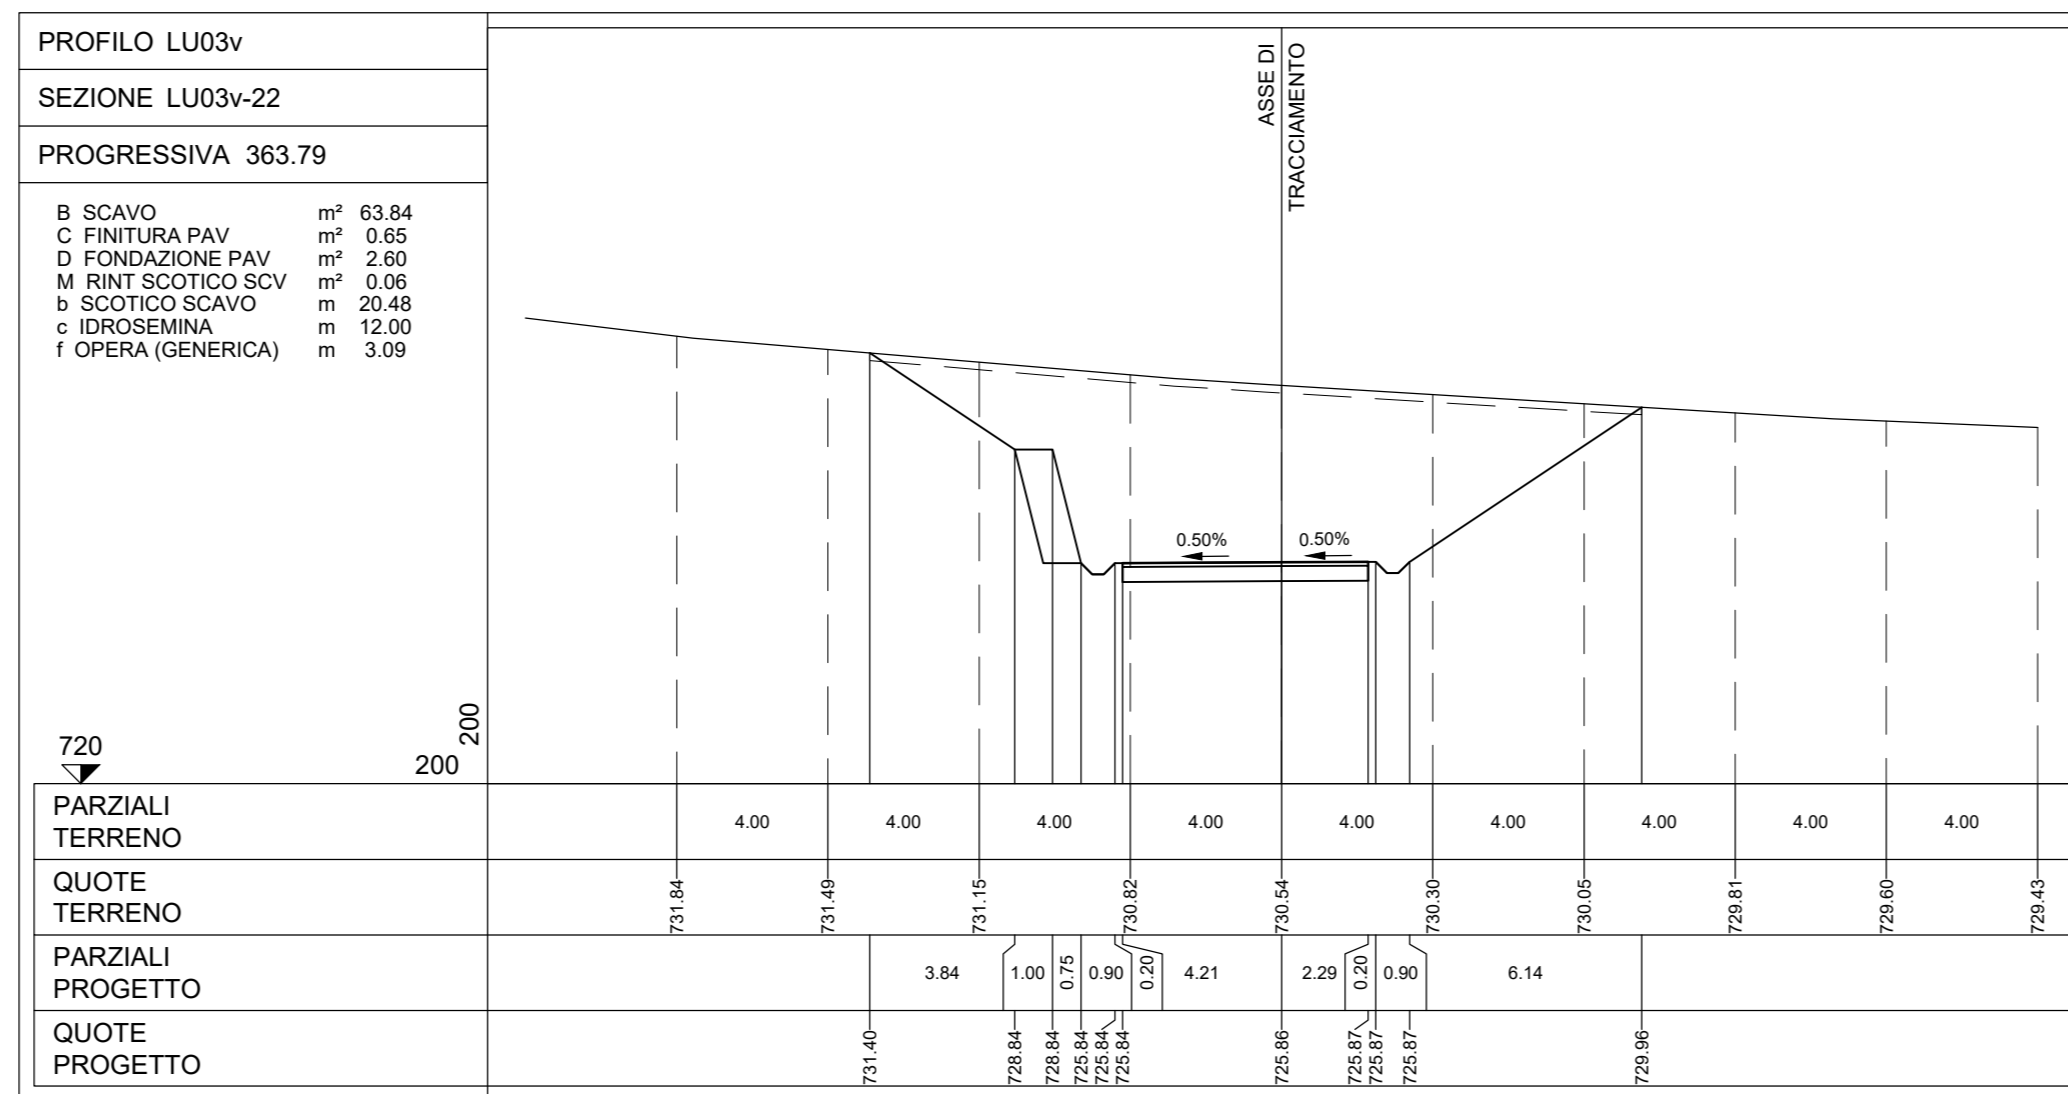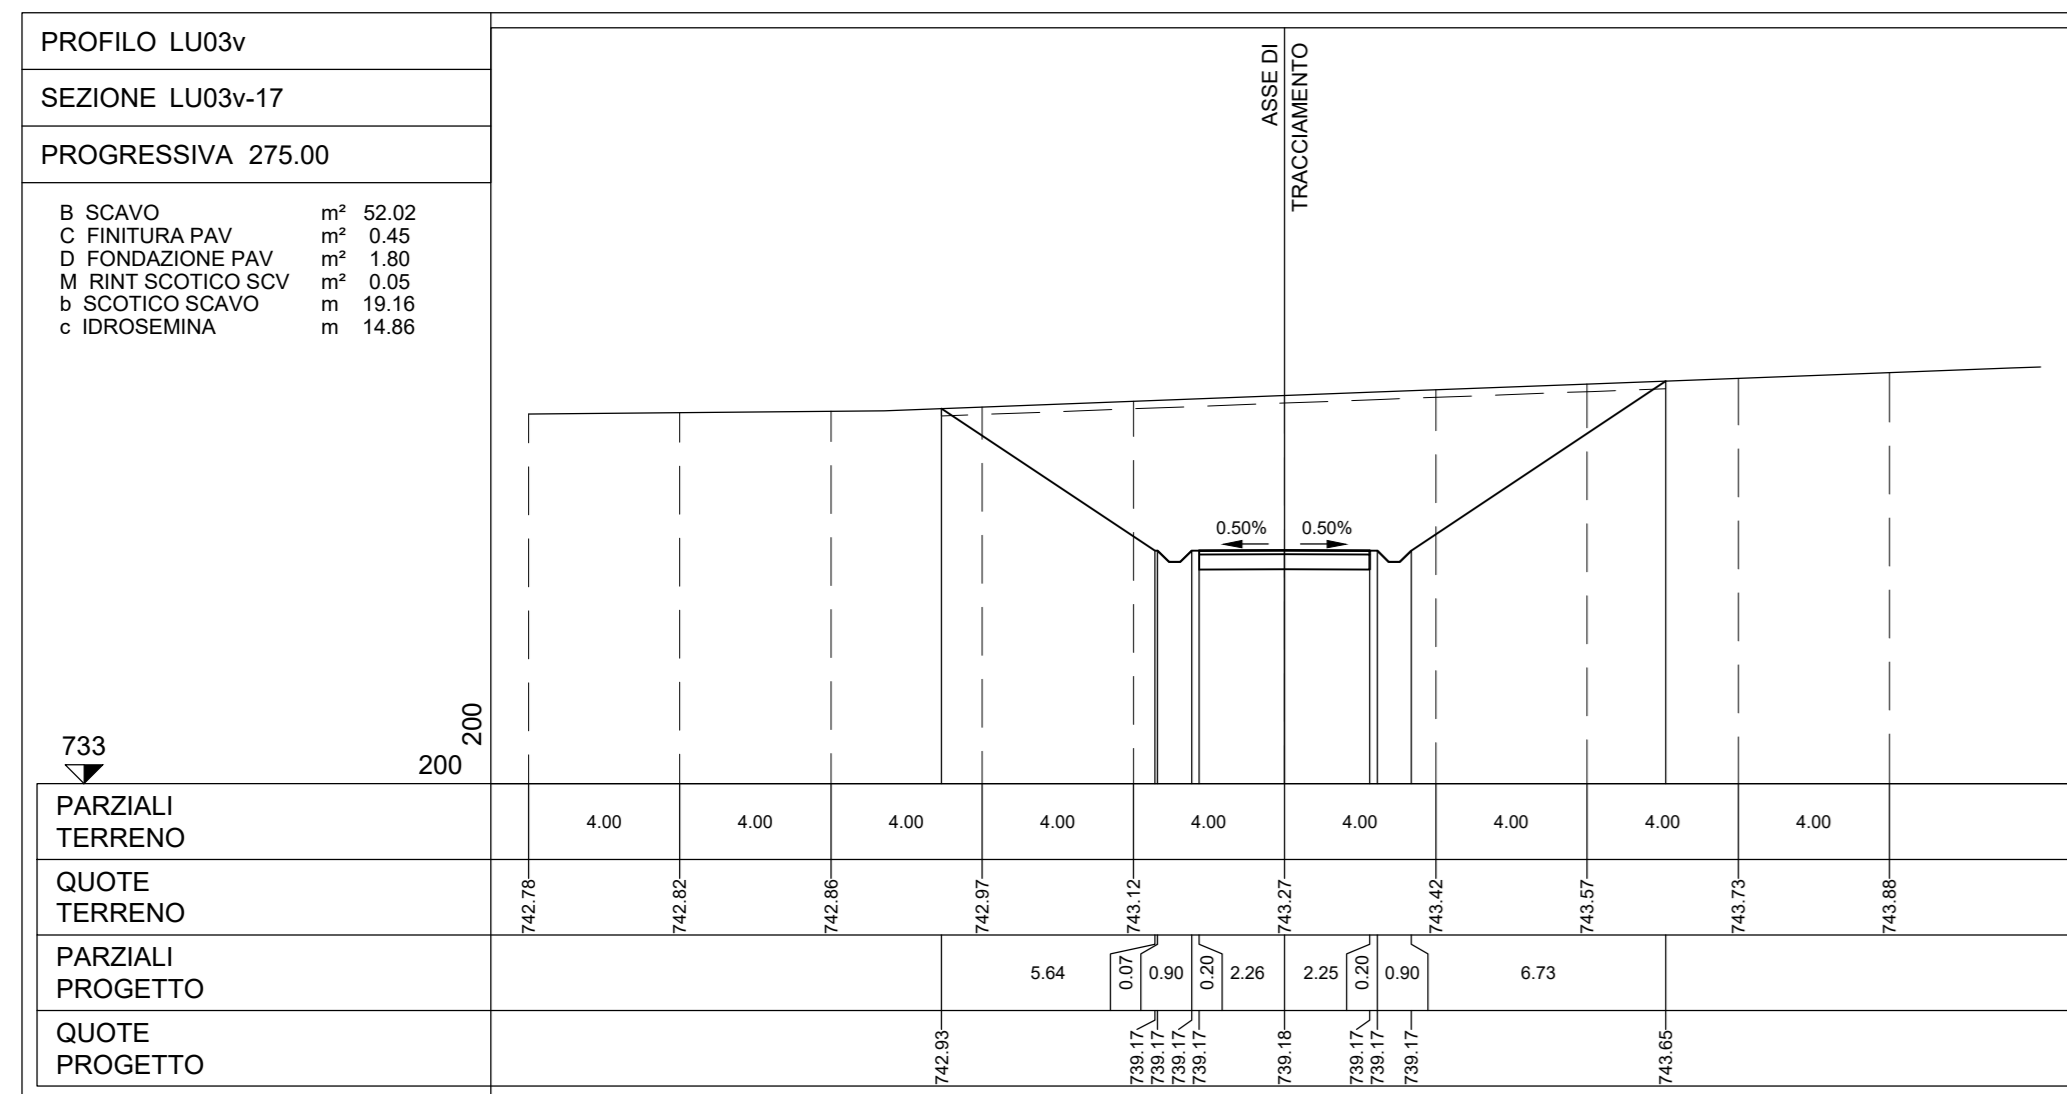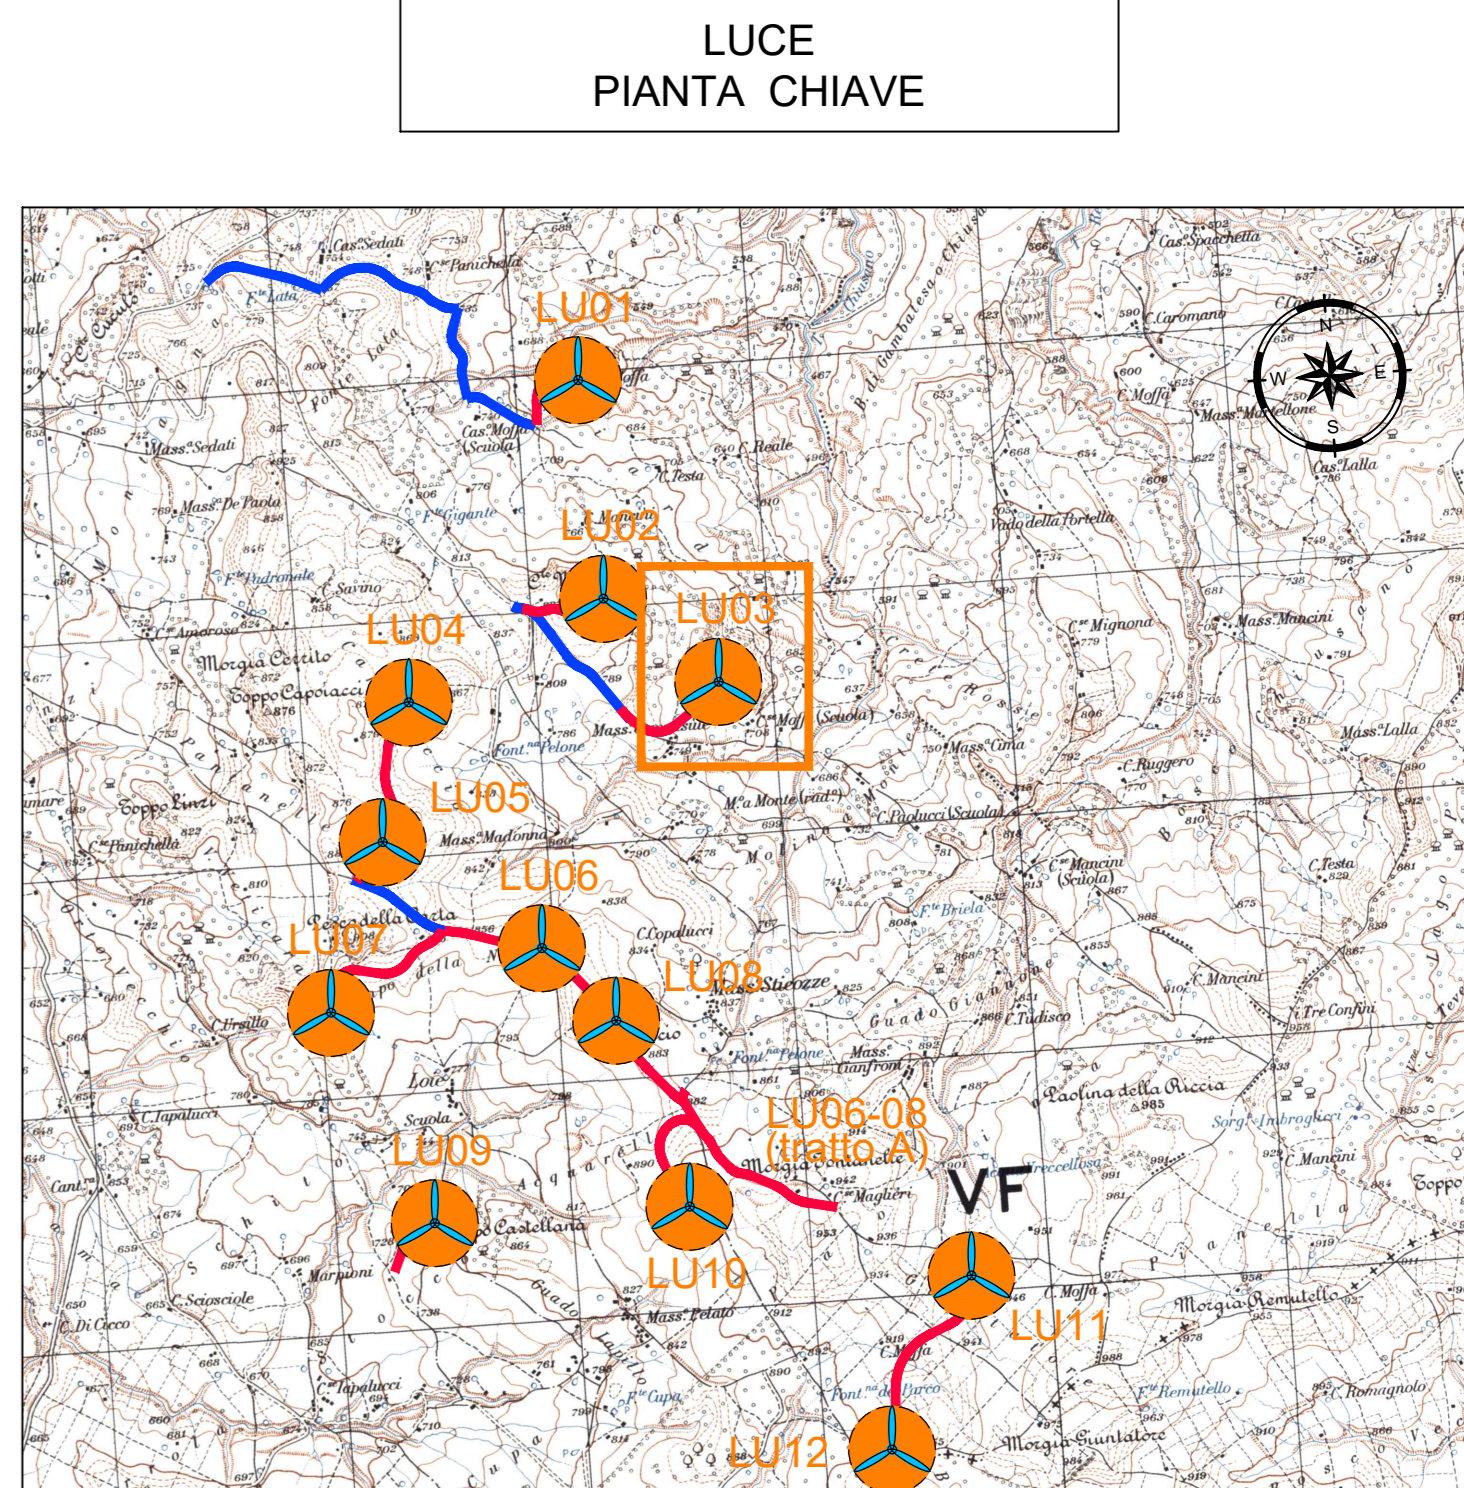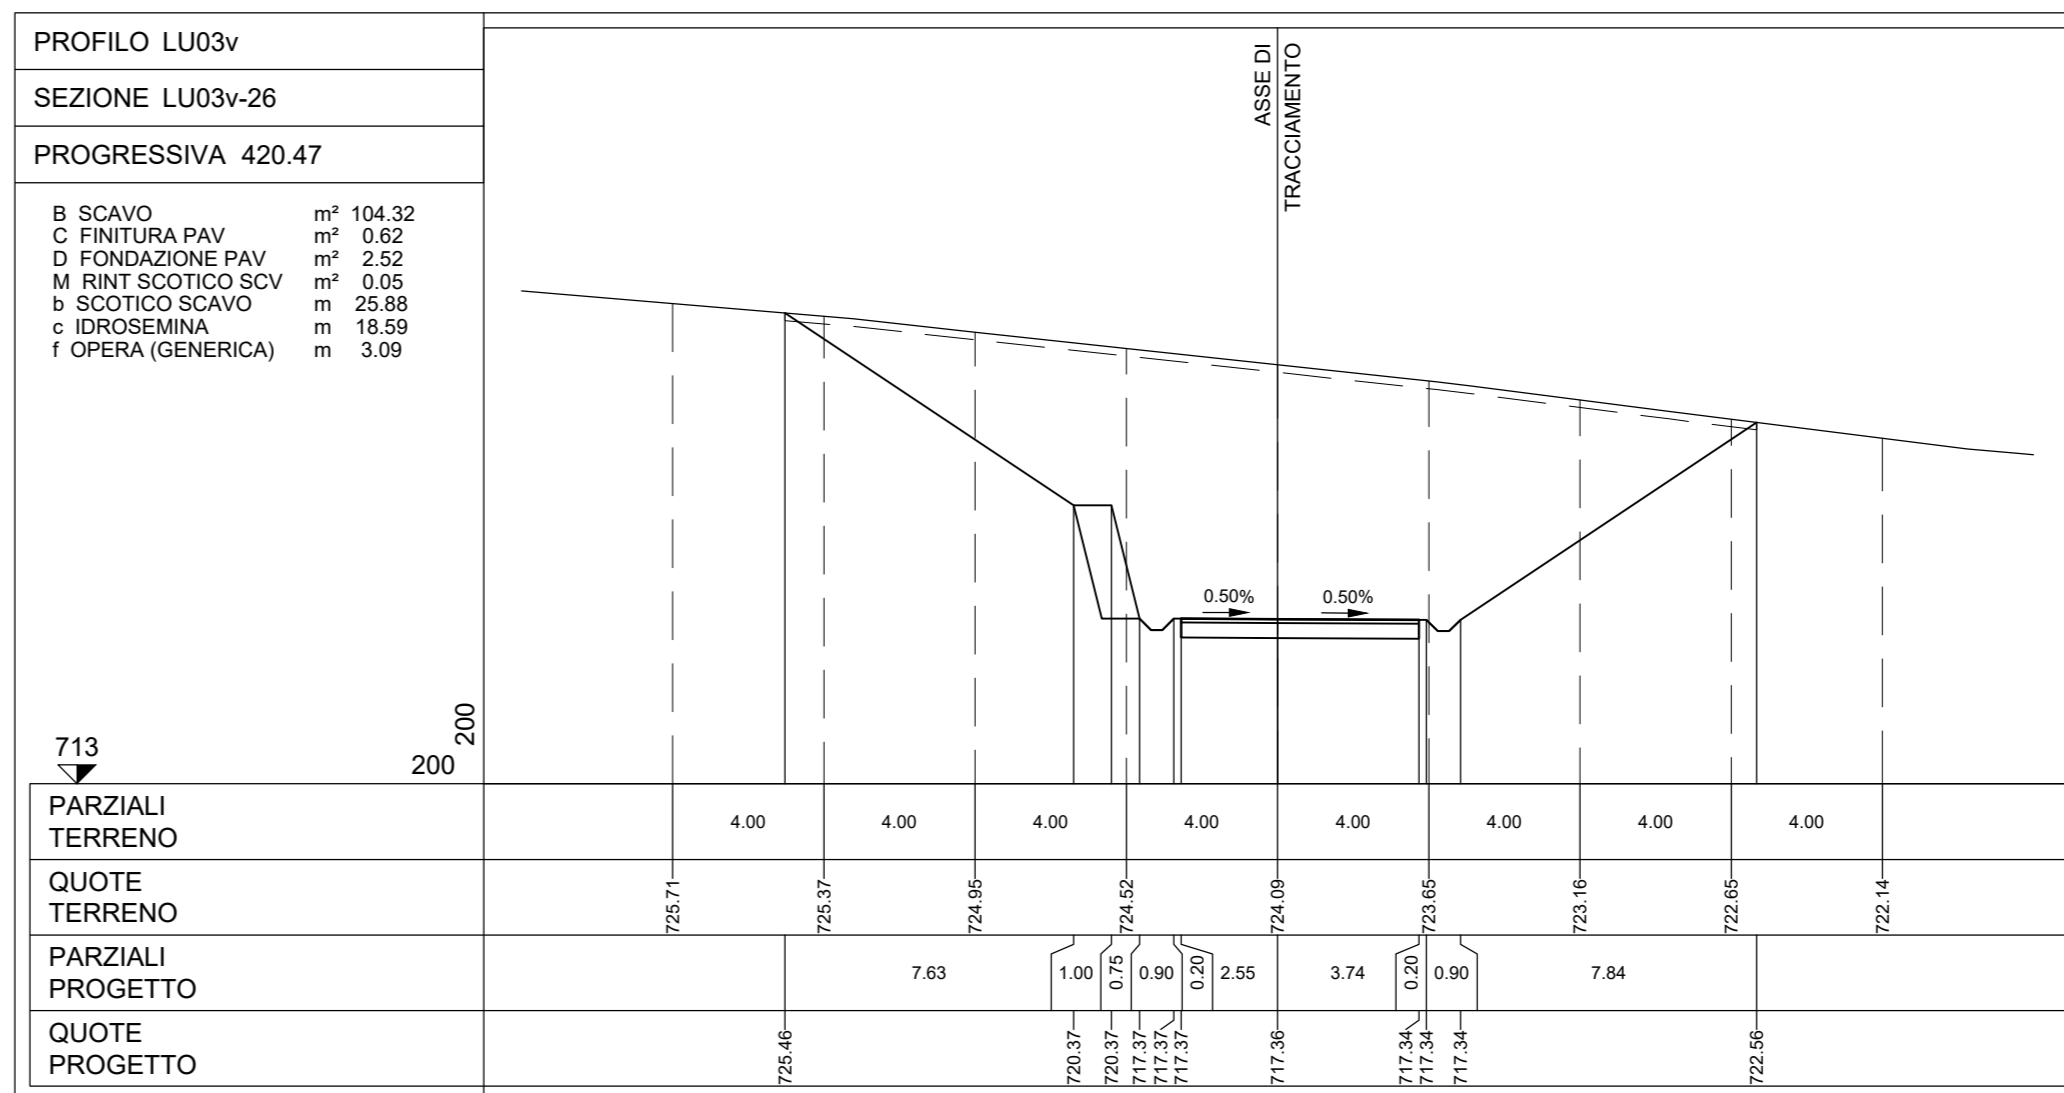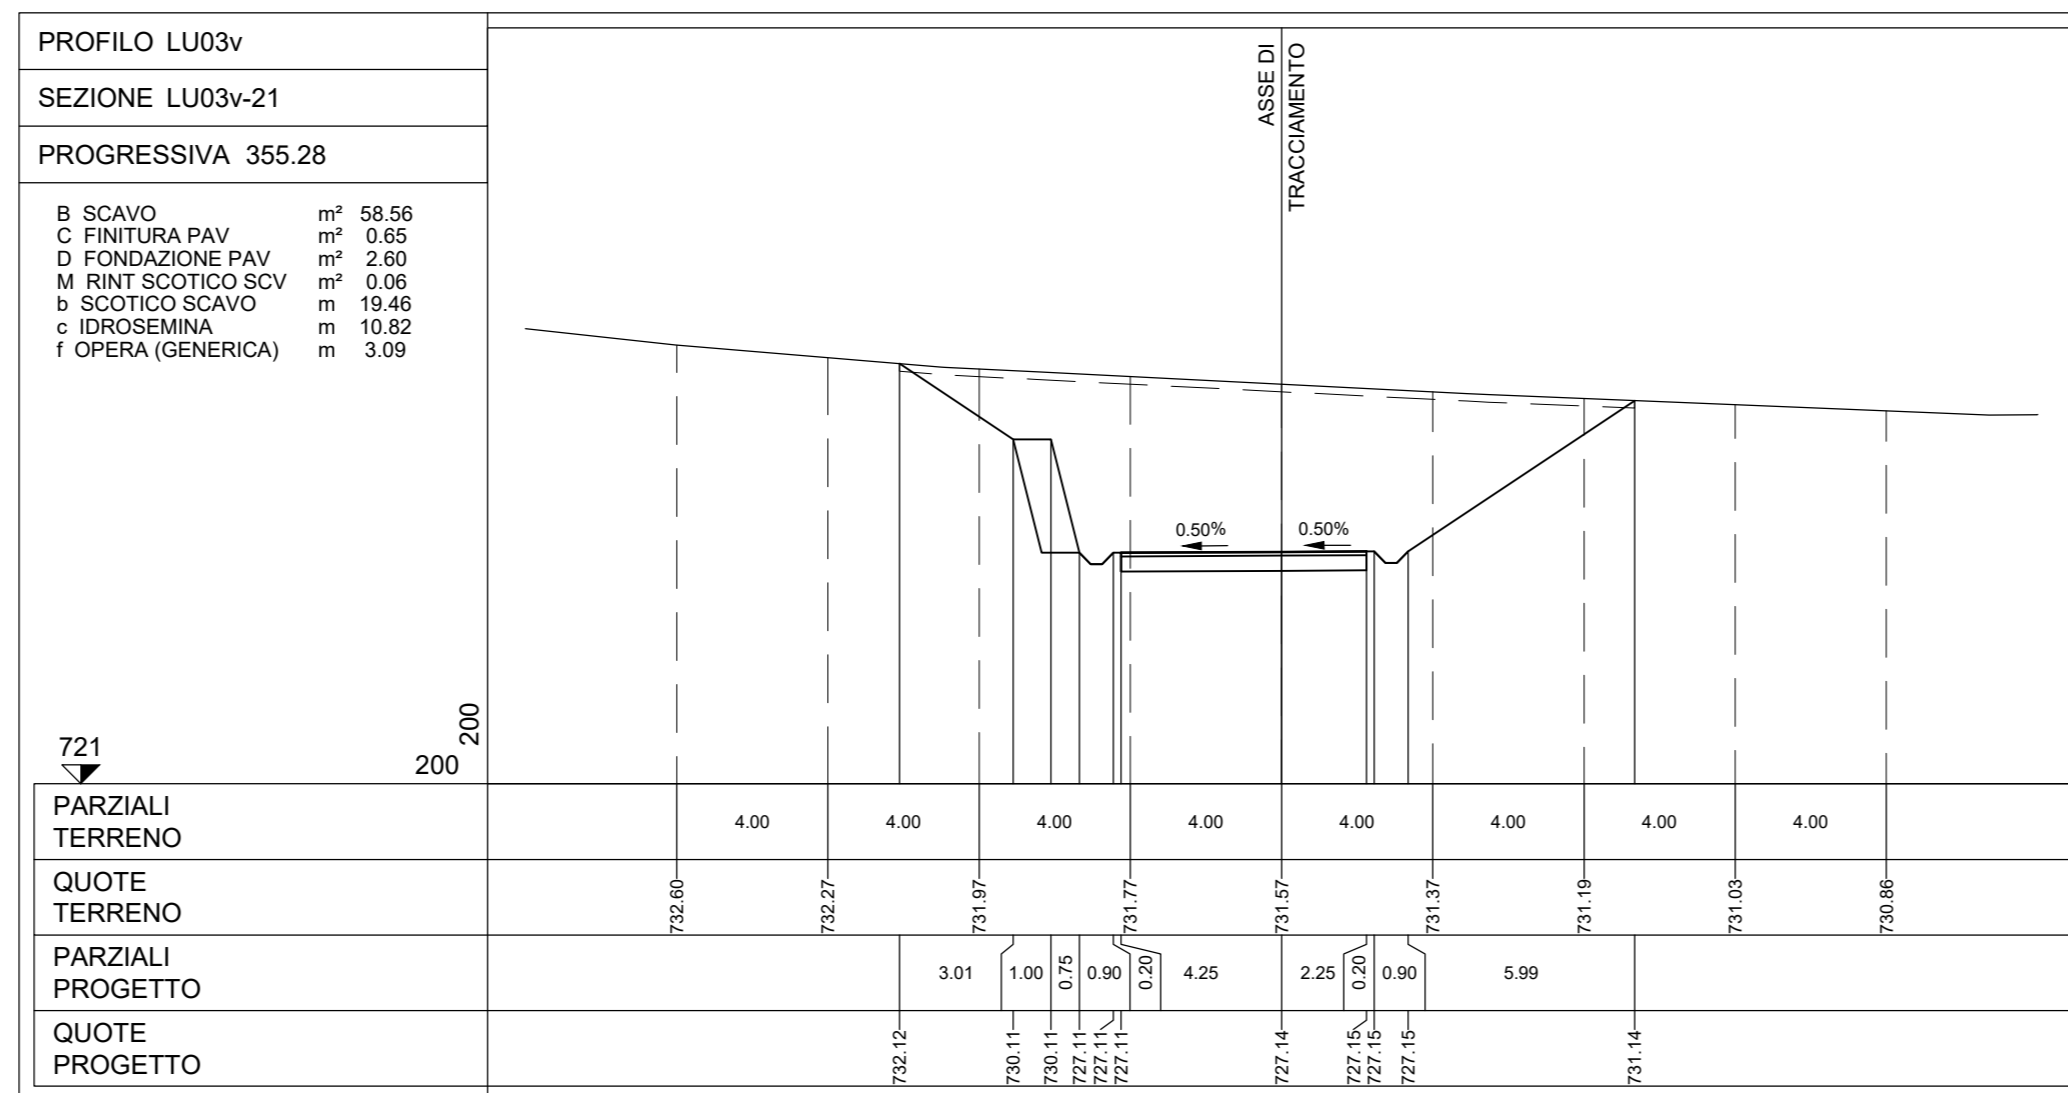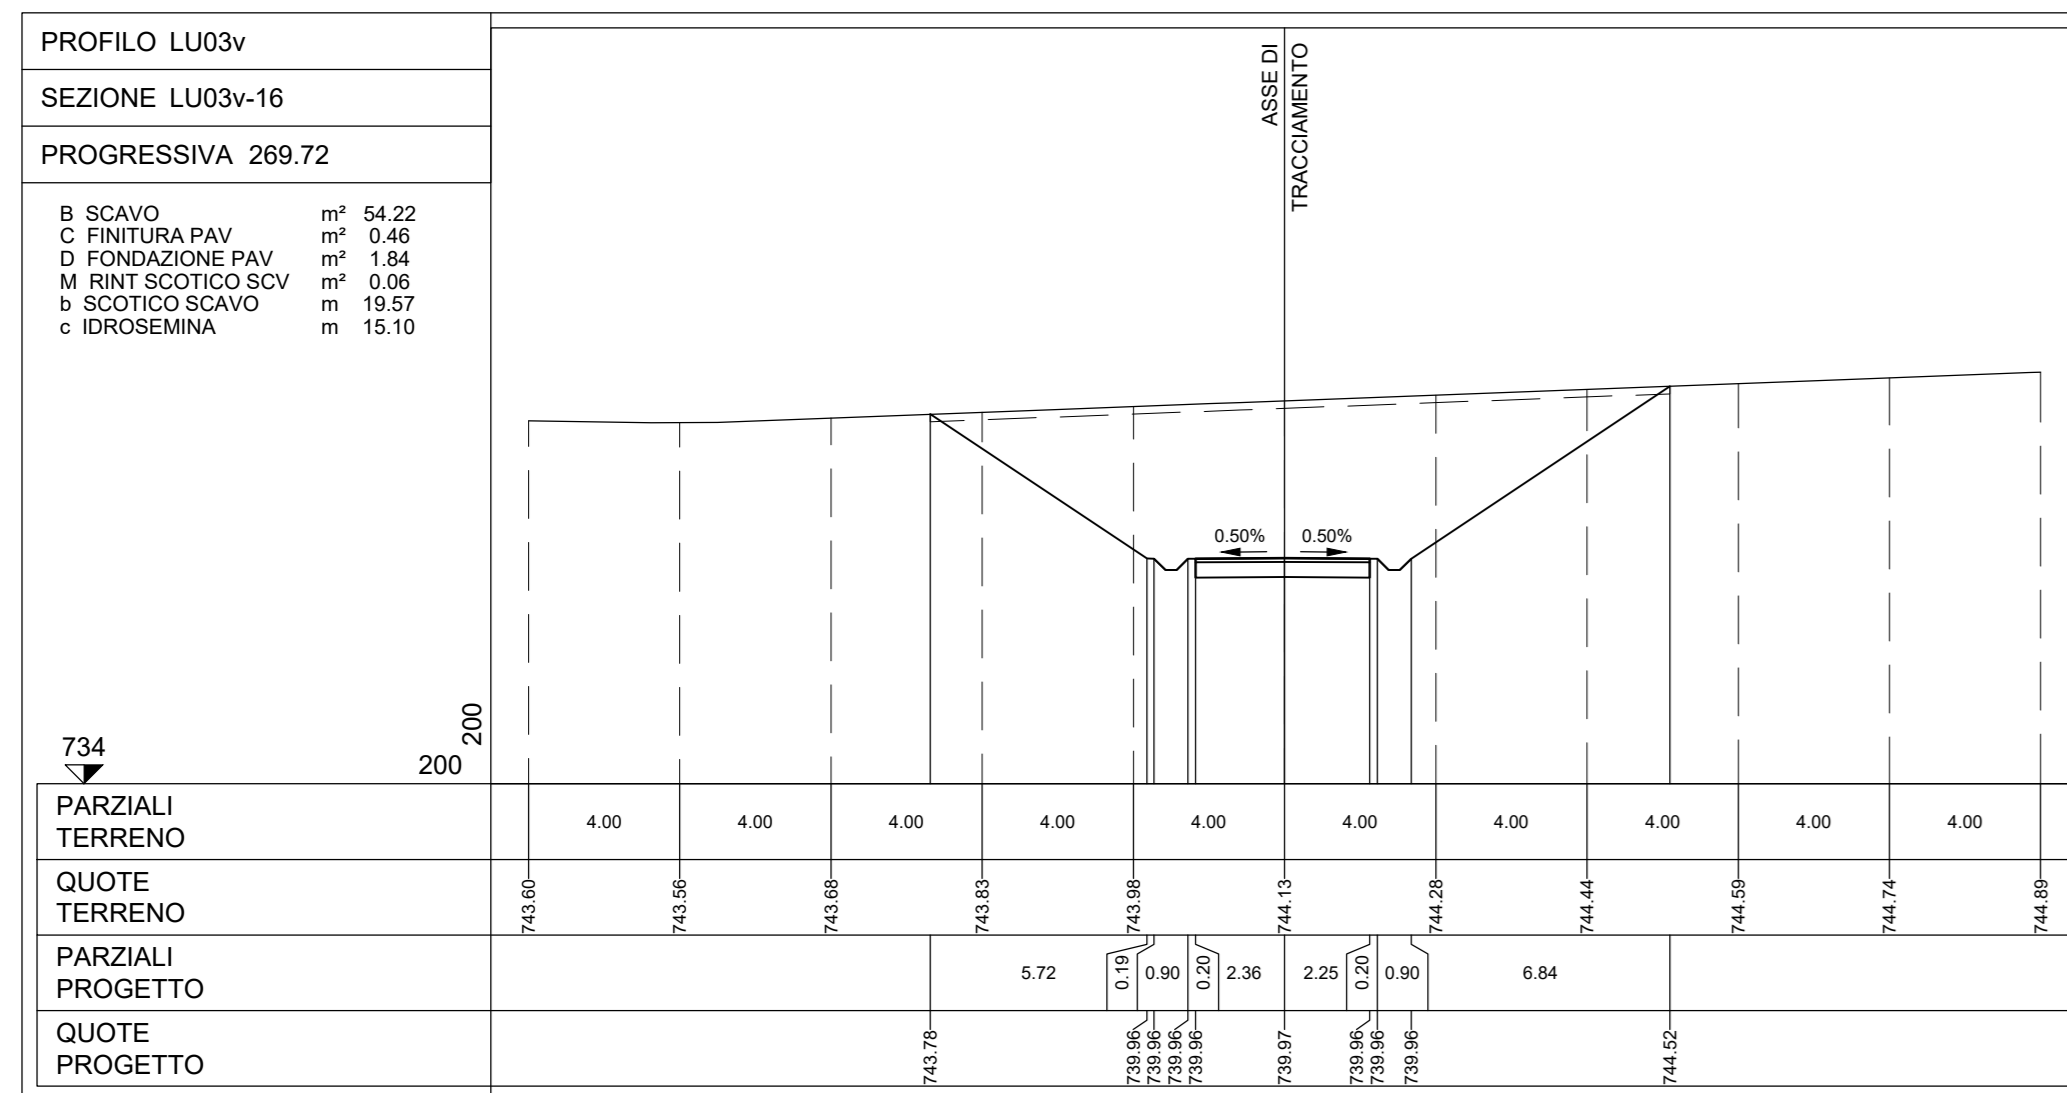

LEGENDA PIANTA CHIAVE  
PIAZZOLA CON ROTORE EOLICO  
PISTA DI ACCESSO ALLA PIAZZOLA  
VIABILITA' ESISTENTE DA ADEGUARE

NOTE:  
- PER LE UBICAZIONI E LE DIMENSIONI RELATIVE ALLE OPERE IDRAULICHE SI VEDANO LE TAVOLE SPECIFICHE.

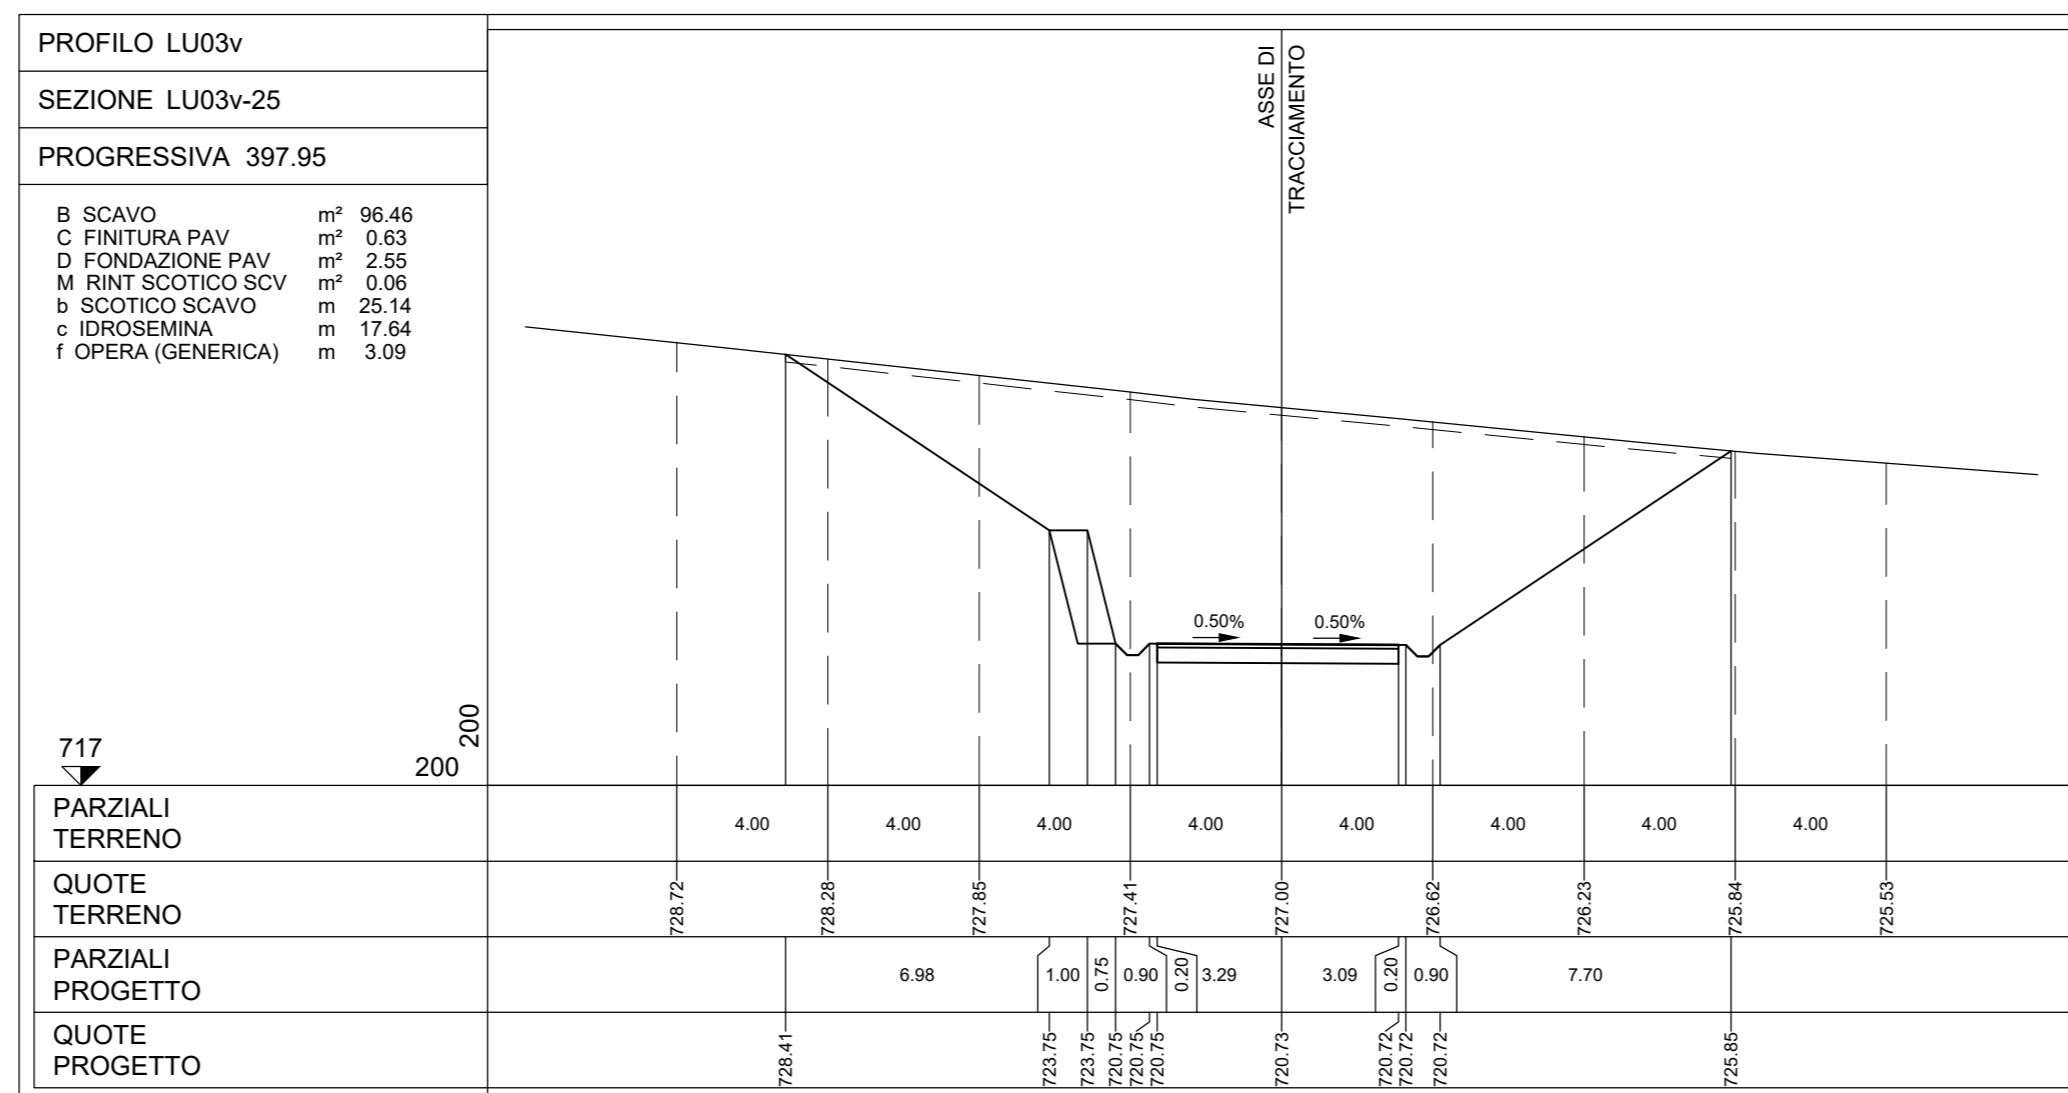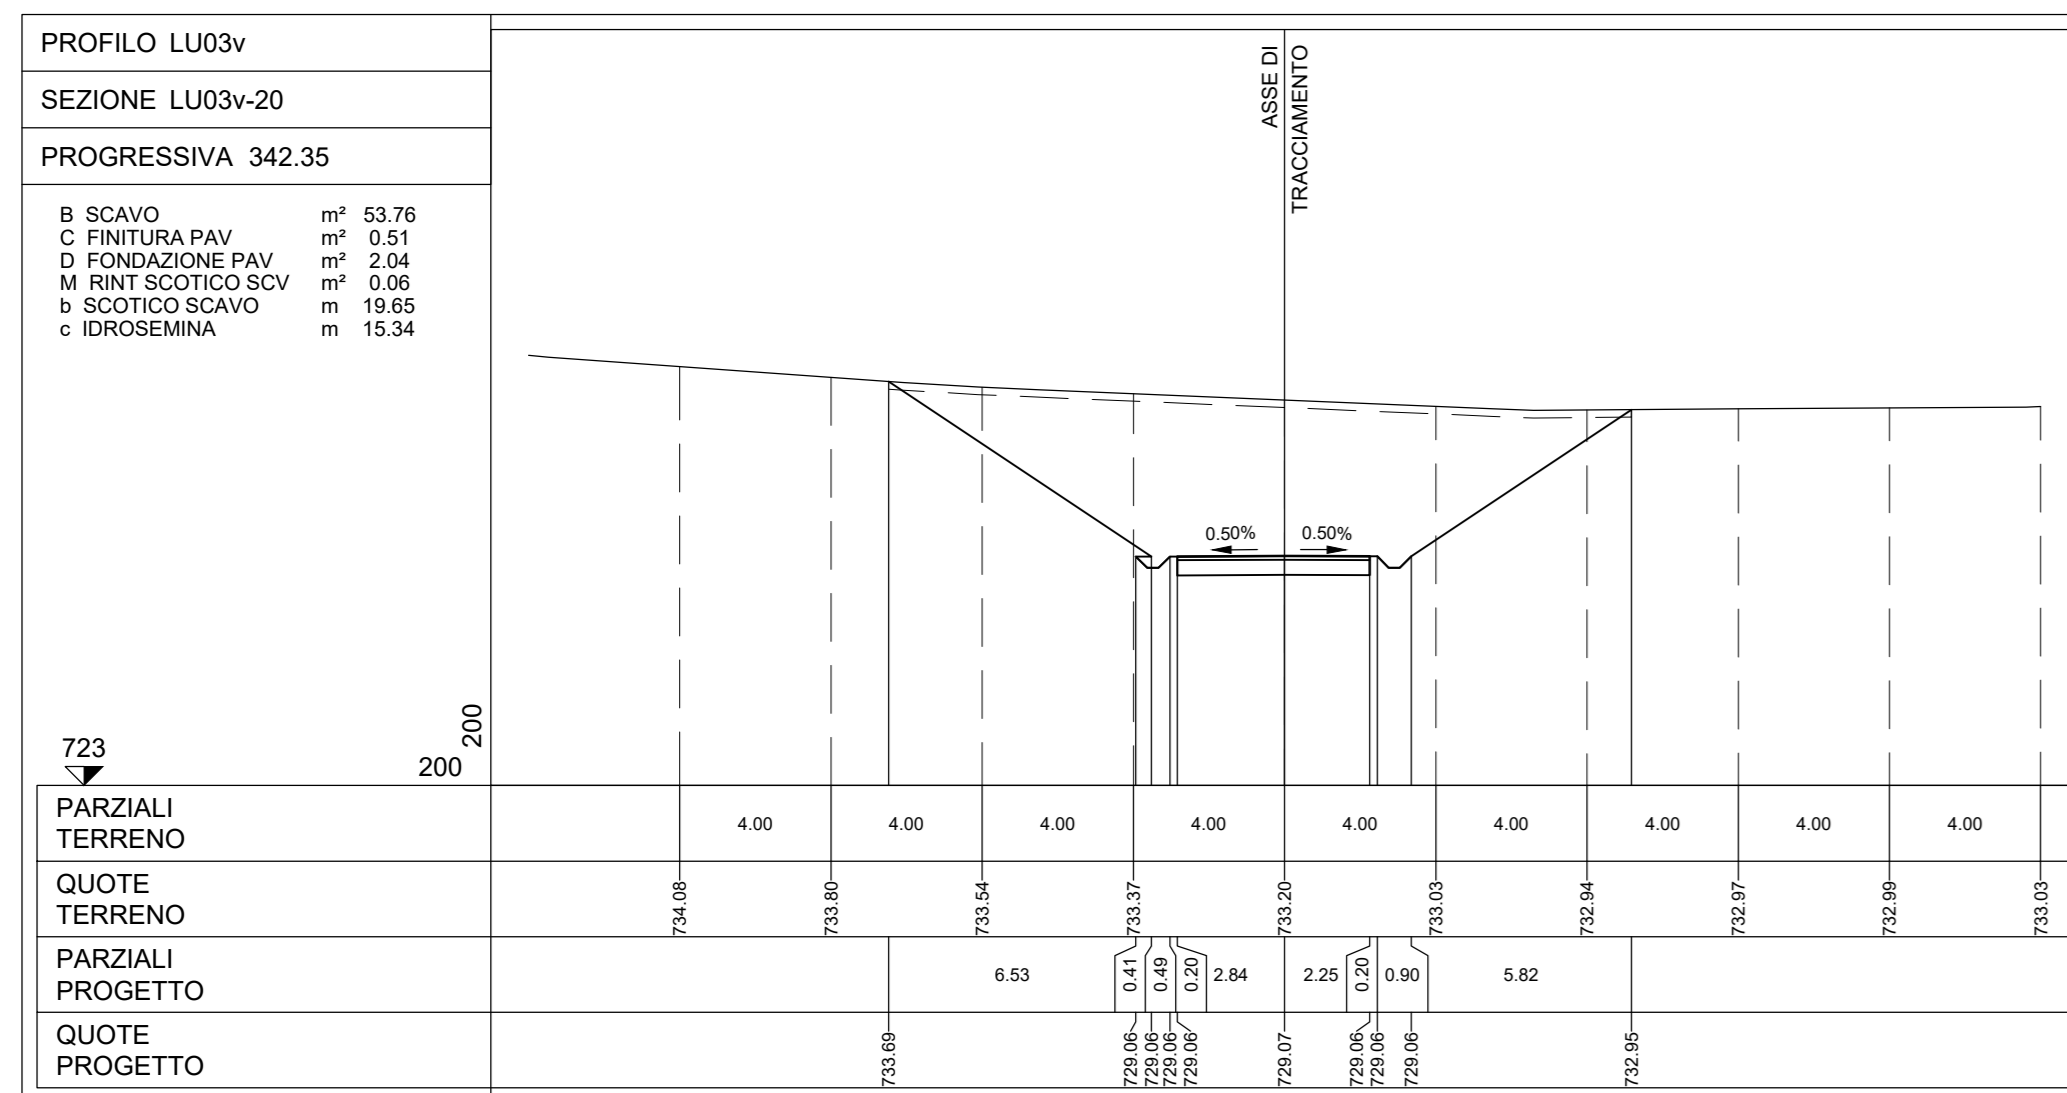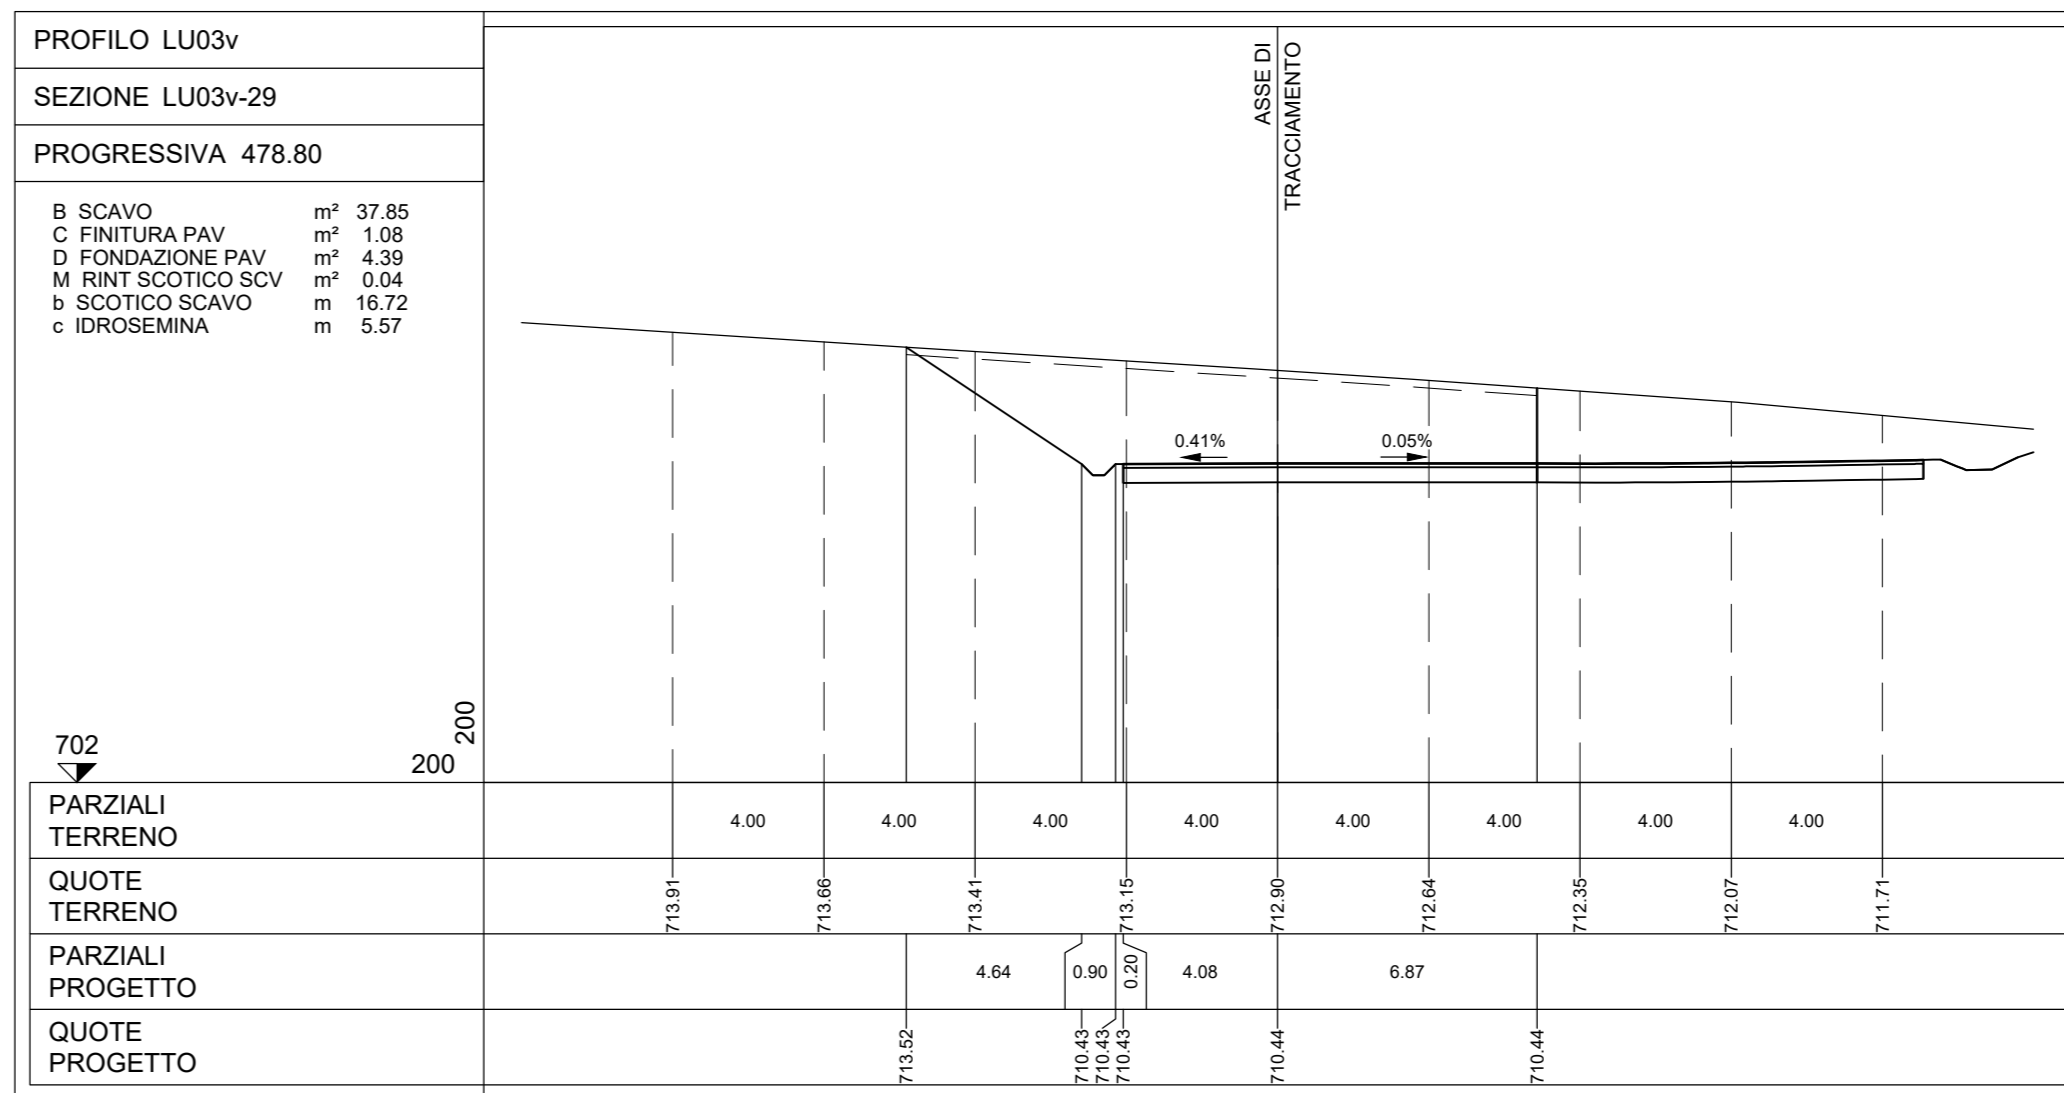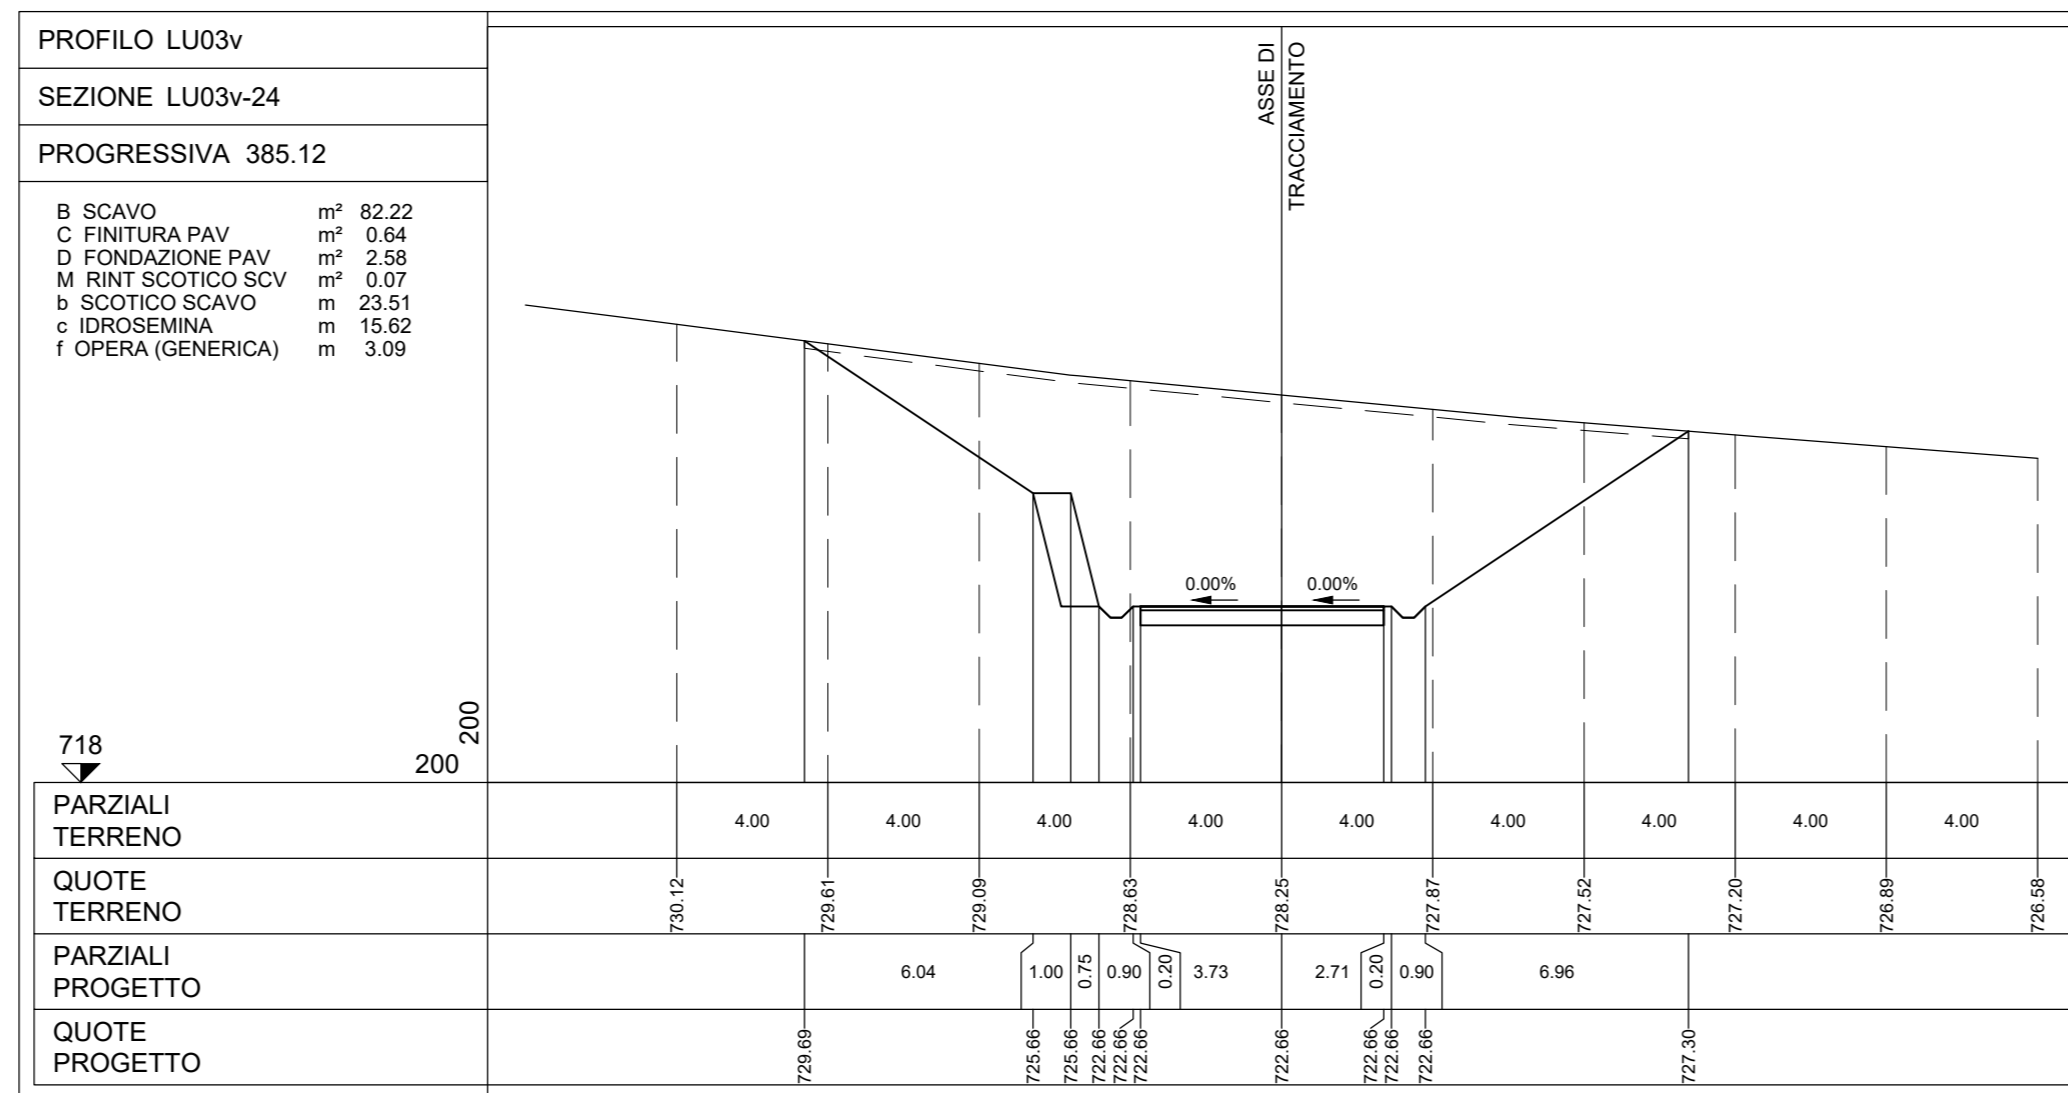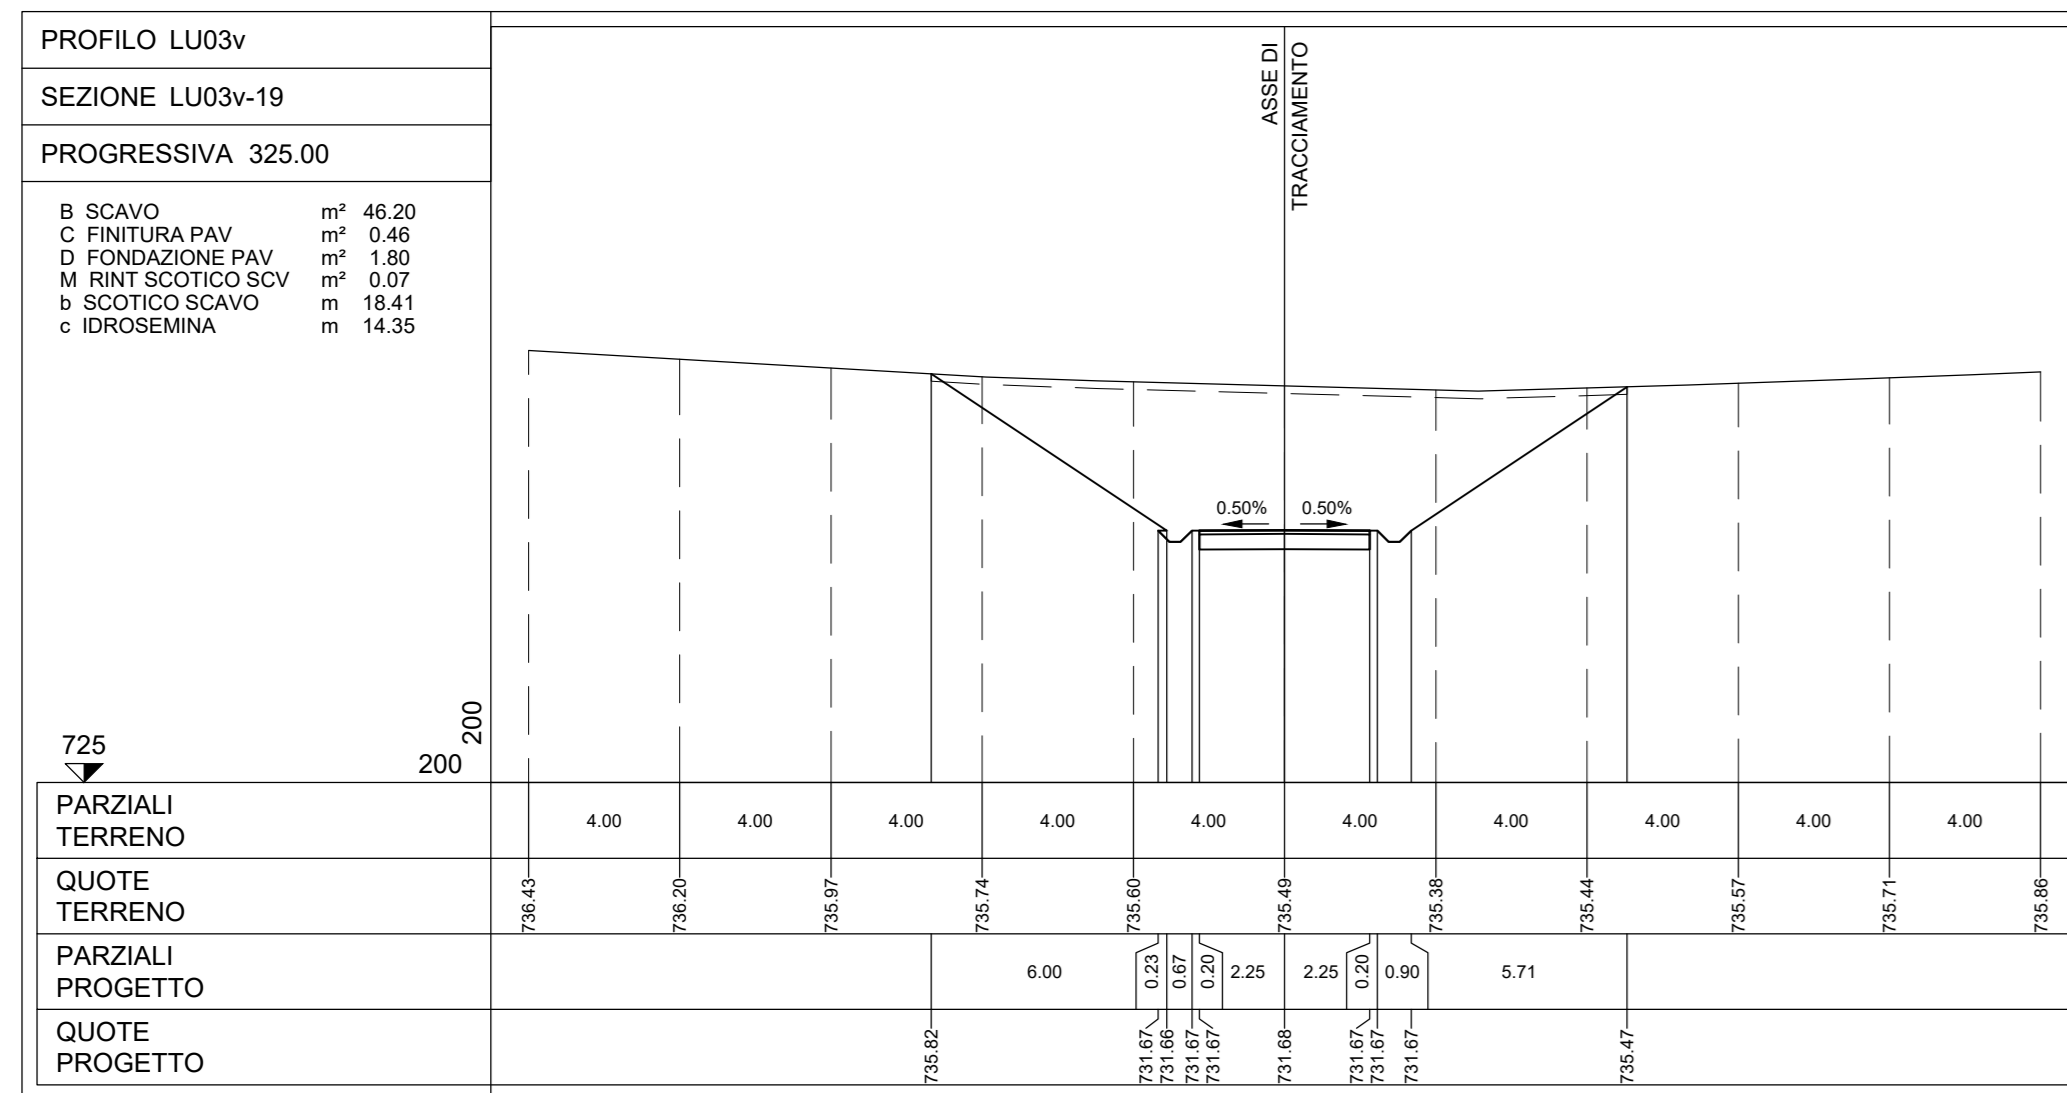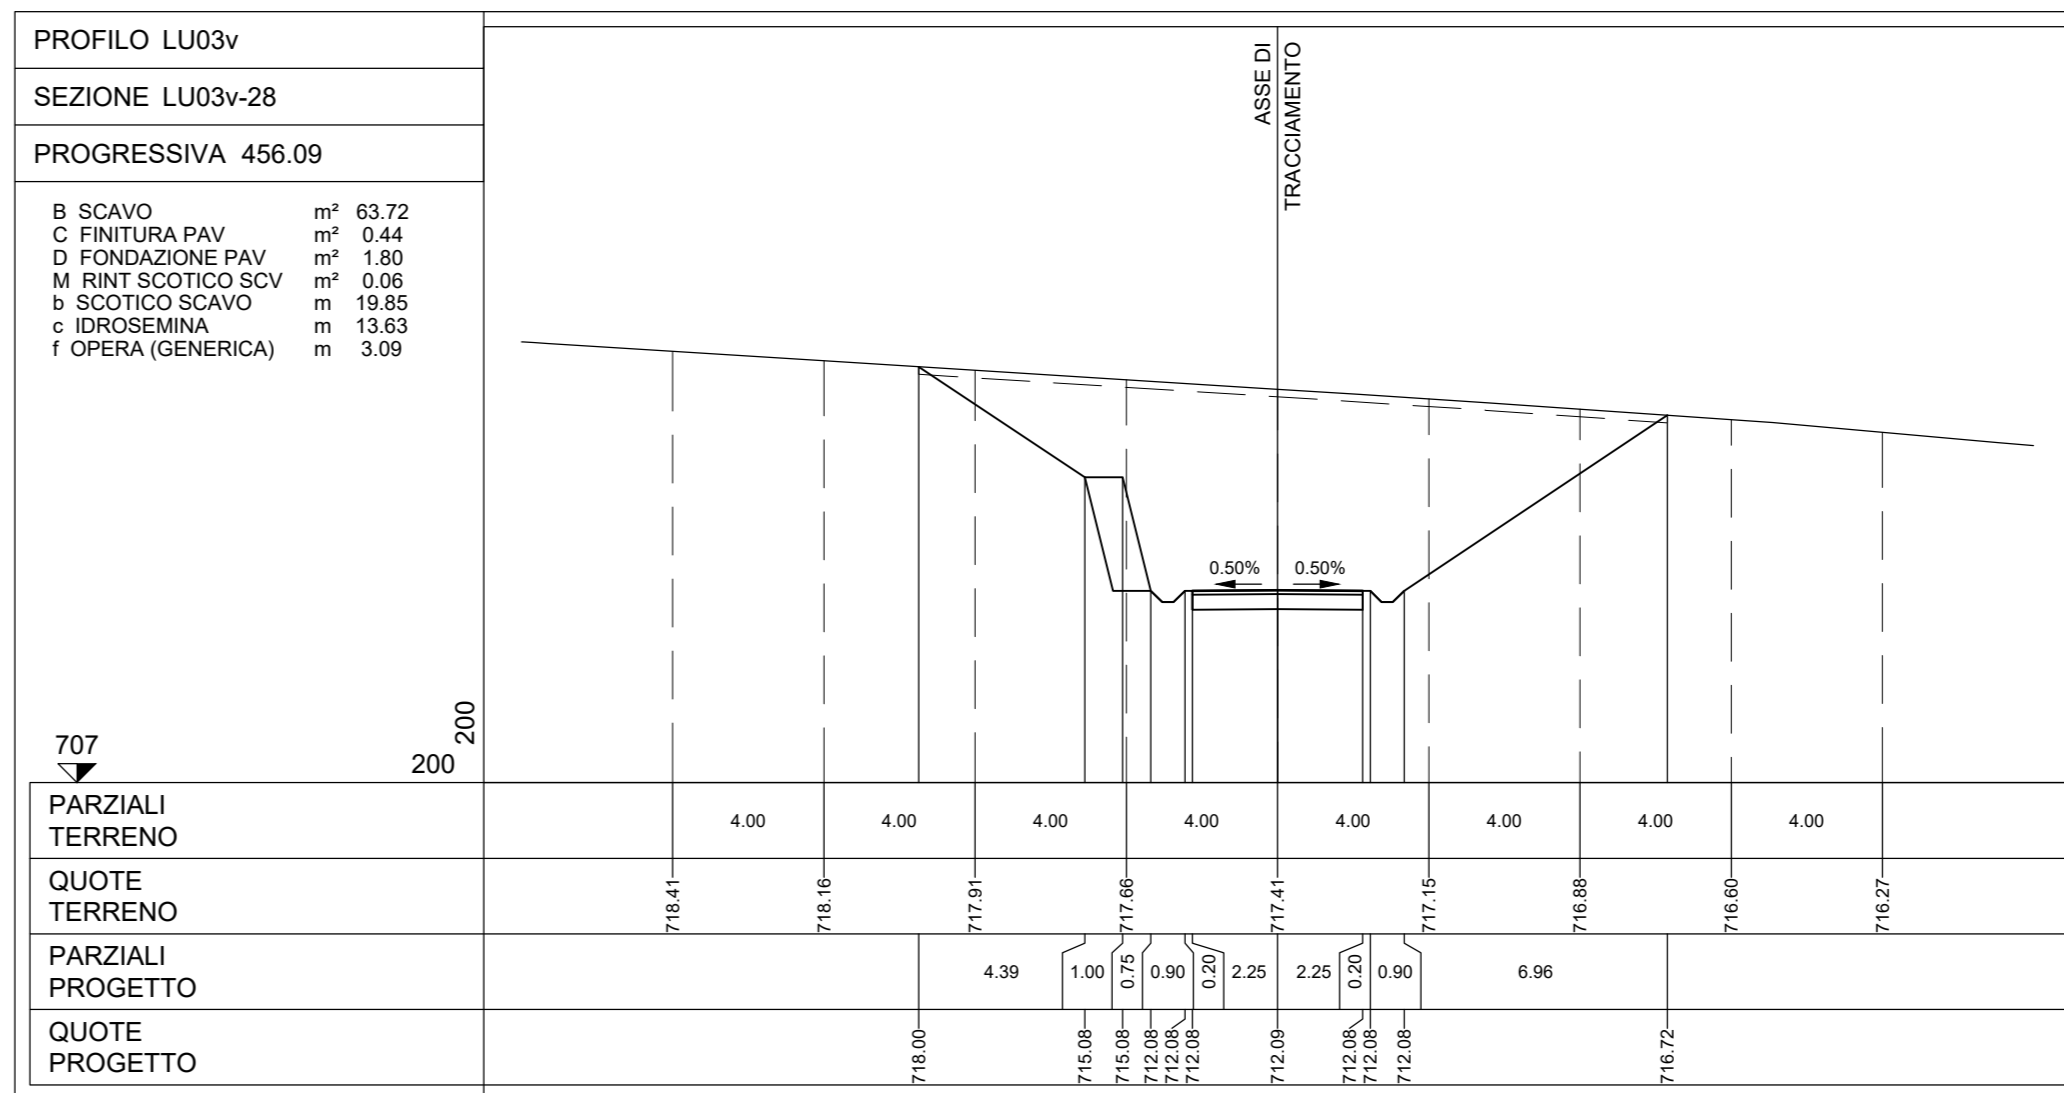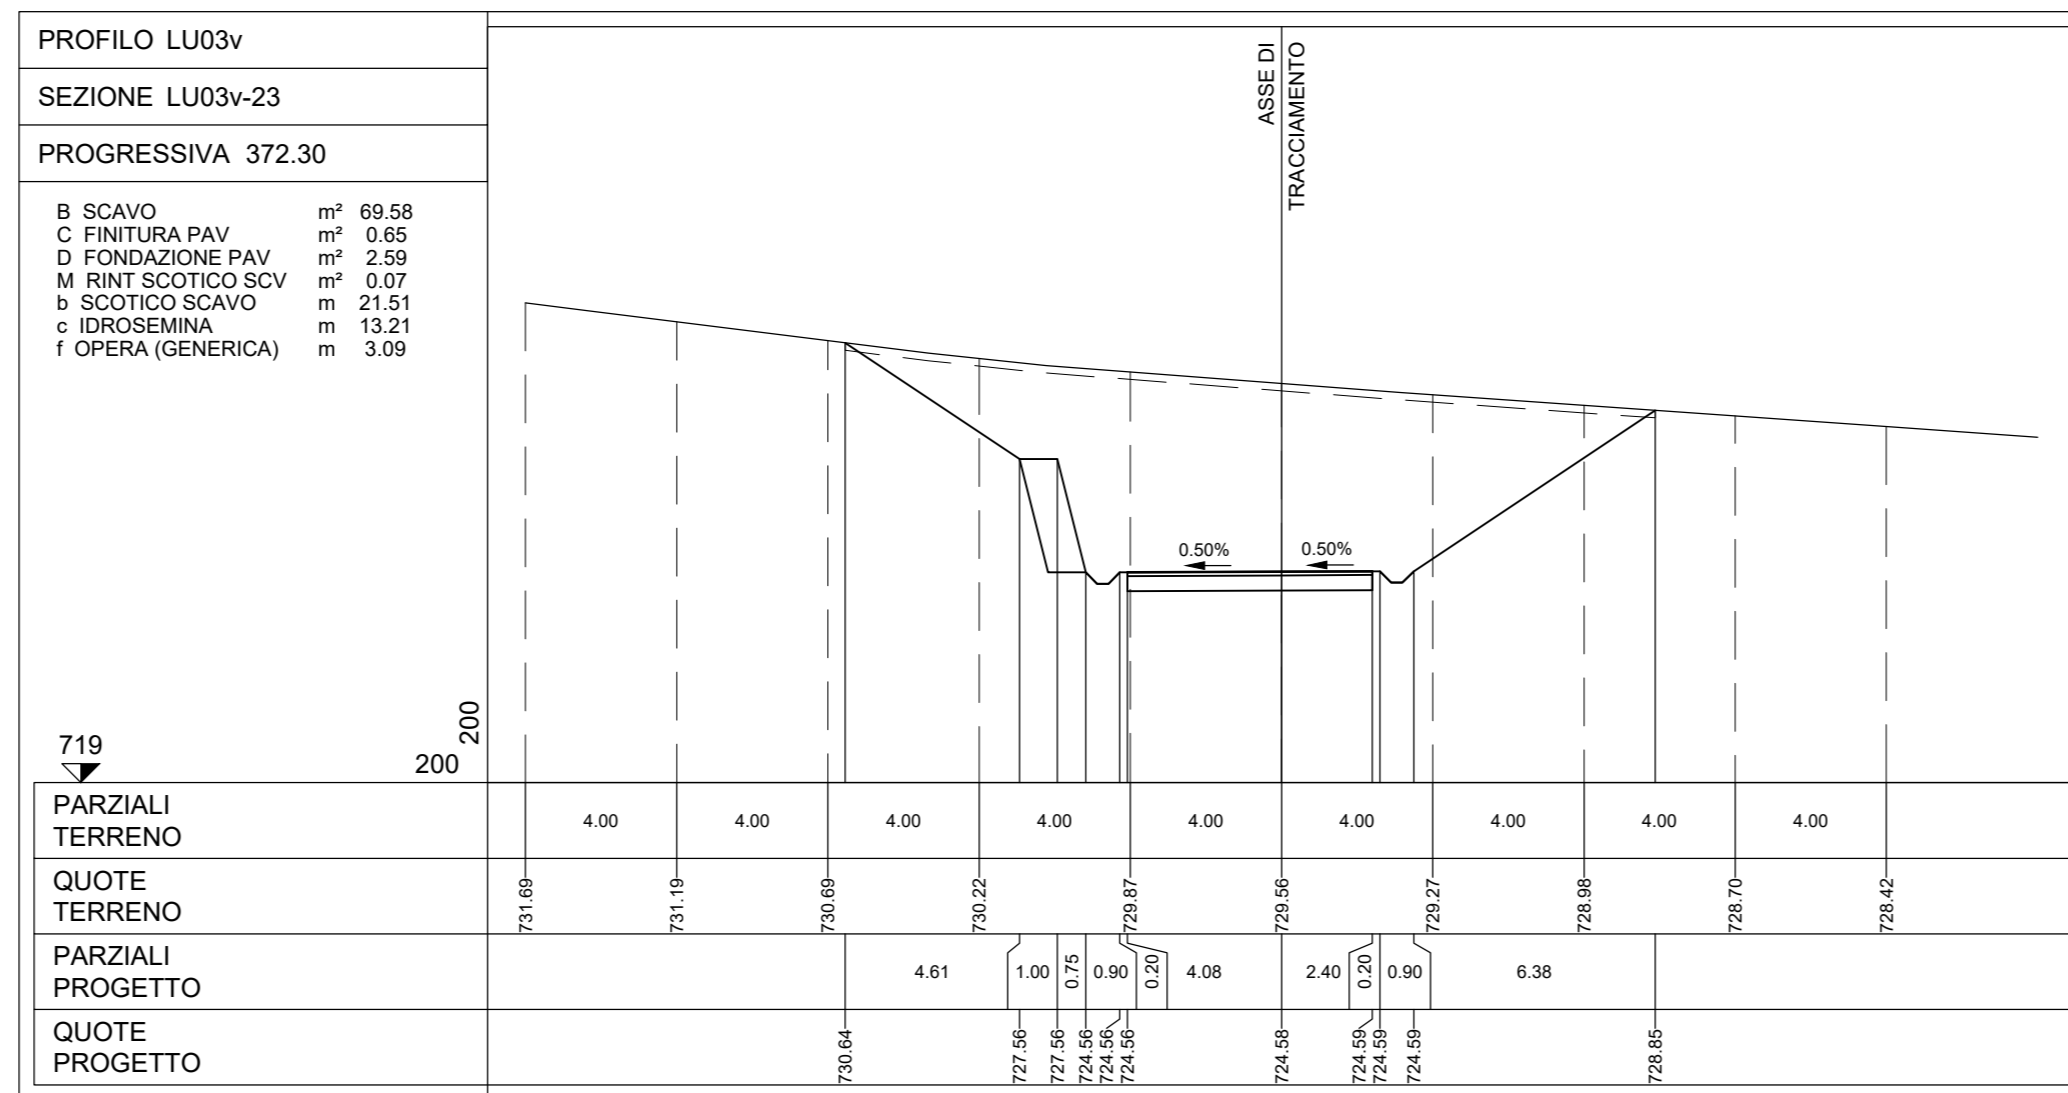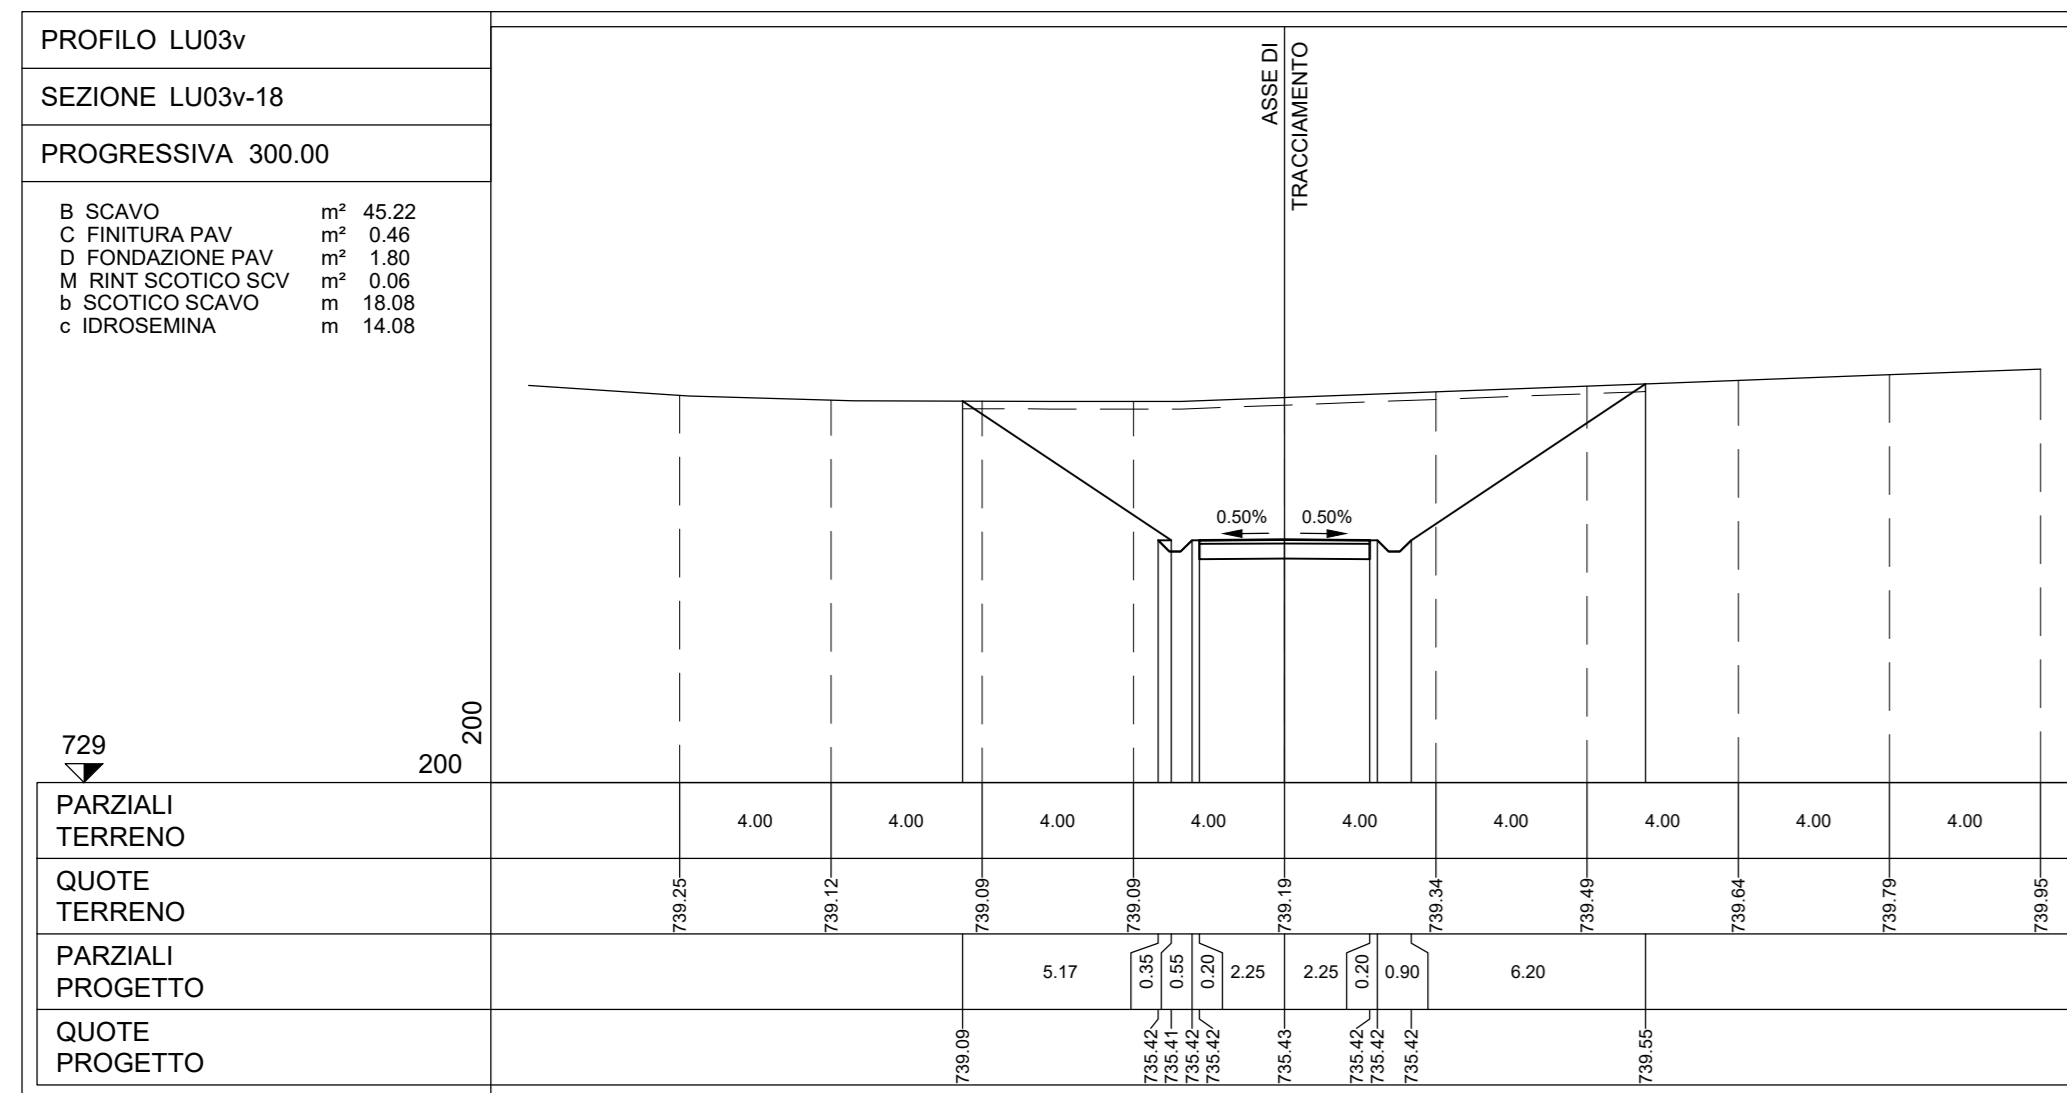

Rev.:	Descrizione:	IN	ES	CC	INCHIO
REV:	ESICAZIONE:	DATA:	DATA:	DATA:	DATA:

	<small>Montana SISTEMI ELETTRICI ELETTRICITÀ ELETTRICITÀ ELETTRICITÀ</small>	<small>INVESTITORI MONTANA MONTANA MONTANA</small>	<small>PROGETTORI MONTANA MONTANA MONTANA</small>
	LUCE EOLICA S.R.L. LARGO GUIDO DONEGANI 2, 20121 MILANO C.F. 12339510963		
Progetto: ING. LAURA CONTI Scritto all'Ordine degli Ingegneri della Provincia di Pavia n. 1726			
Opera: IMPIANTO EOLICO DENOMINATO "LUCE" DA 86,4 MW Comune di Riccia (CB)			
Tavo: LU03 - SEZIONI "TRASVERSALI VIABILITA' 2462" 13			
N. R. 2908_5111_LUCE_PFTT_ROI_T13_3_REV. LU03 - SEZIONI TRASVERSALI VIABILITA' 13.3b			
È vietata la riproduzione di questo documento senza preventiva autorizzazione scritta della MONTANA SPA.			