

NOTE:  
- PER LE UBICAZIONI E LE DIMENSIONI RELATIVE ALLE OPERE IDRAULICHE SI VEDANO LE TAVOLE SPECIFICHE.

Rev. 0	Revisione	da	di	da	PRODOTTO
Rev. 1	ESECUZIONE	PROVA	CONFERMA	APPROVA	DATA

Montana  
Aer Solér

LUCE EOLICA S.R.L.  
LARGO GUIDO DONEGANI 2, 20121 MILANO  
C.F. 12339510963

IMPIANTO EOLICO DENOMINATO "LUCE" DA 86,4 MW  
Comune di Riccia (CB)

















LU04 - SEZIONI "TRASVERSALI VIABILITA' 1d3

T13.4a

2008\_5111\_LUCE\_PFE\_R01\_T13.4\_REV. LU04 - SEZIONI TRASVERSALI VIABILITA'

È vietata la riproduzione di questo documento senza preventiva autorizzazione scritta della Montana SPA.



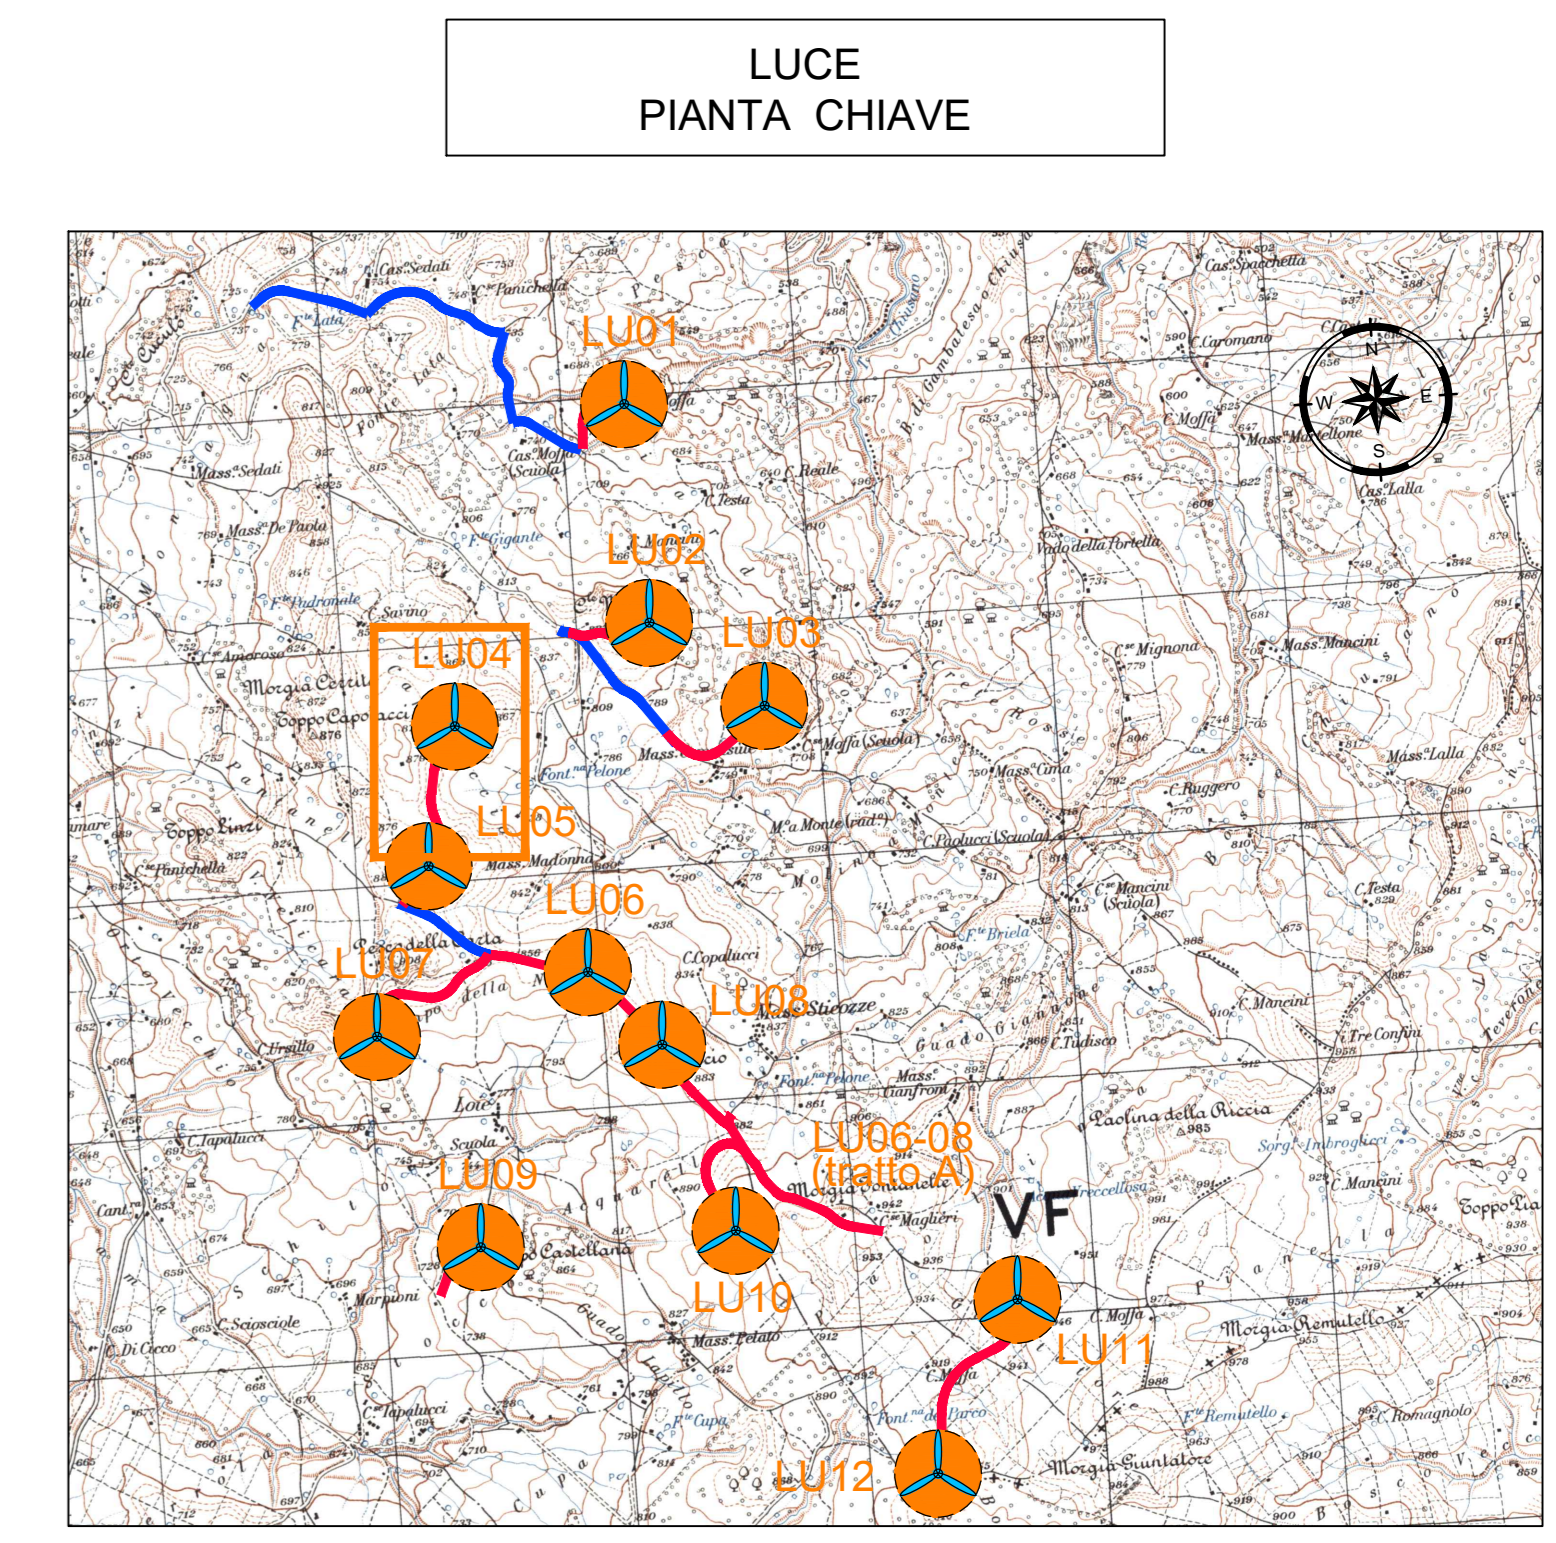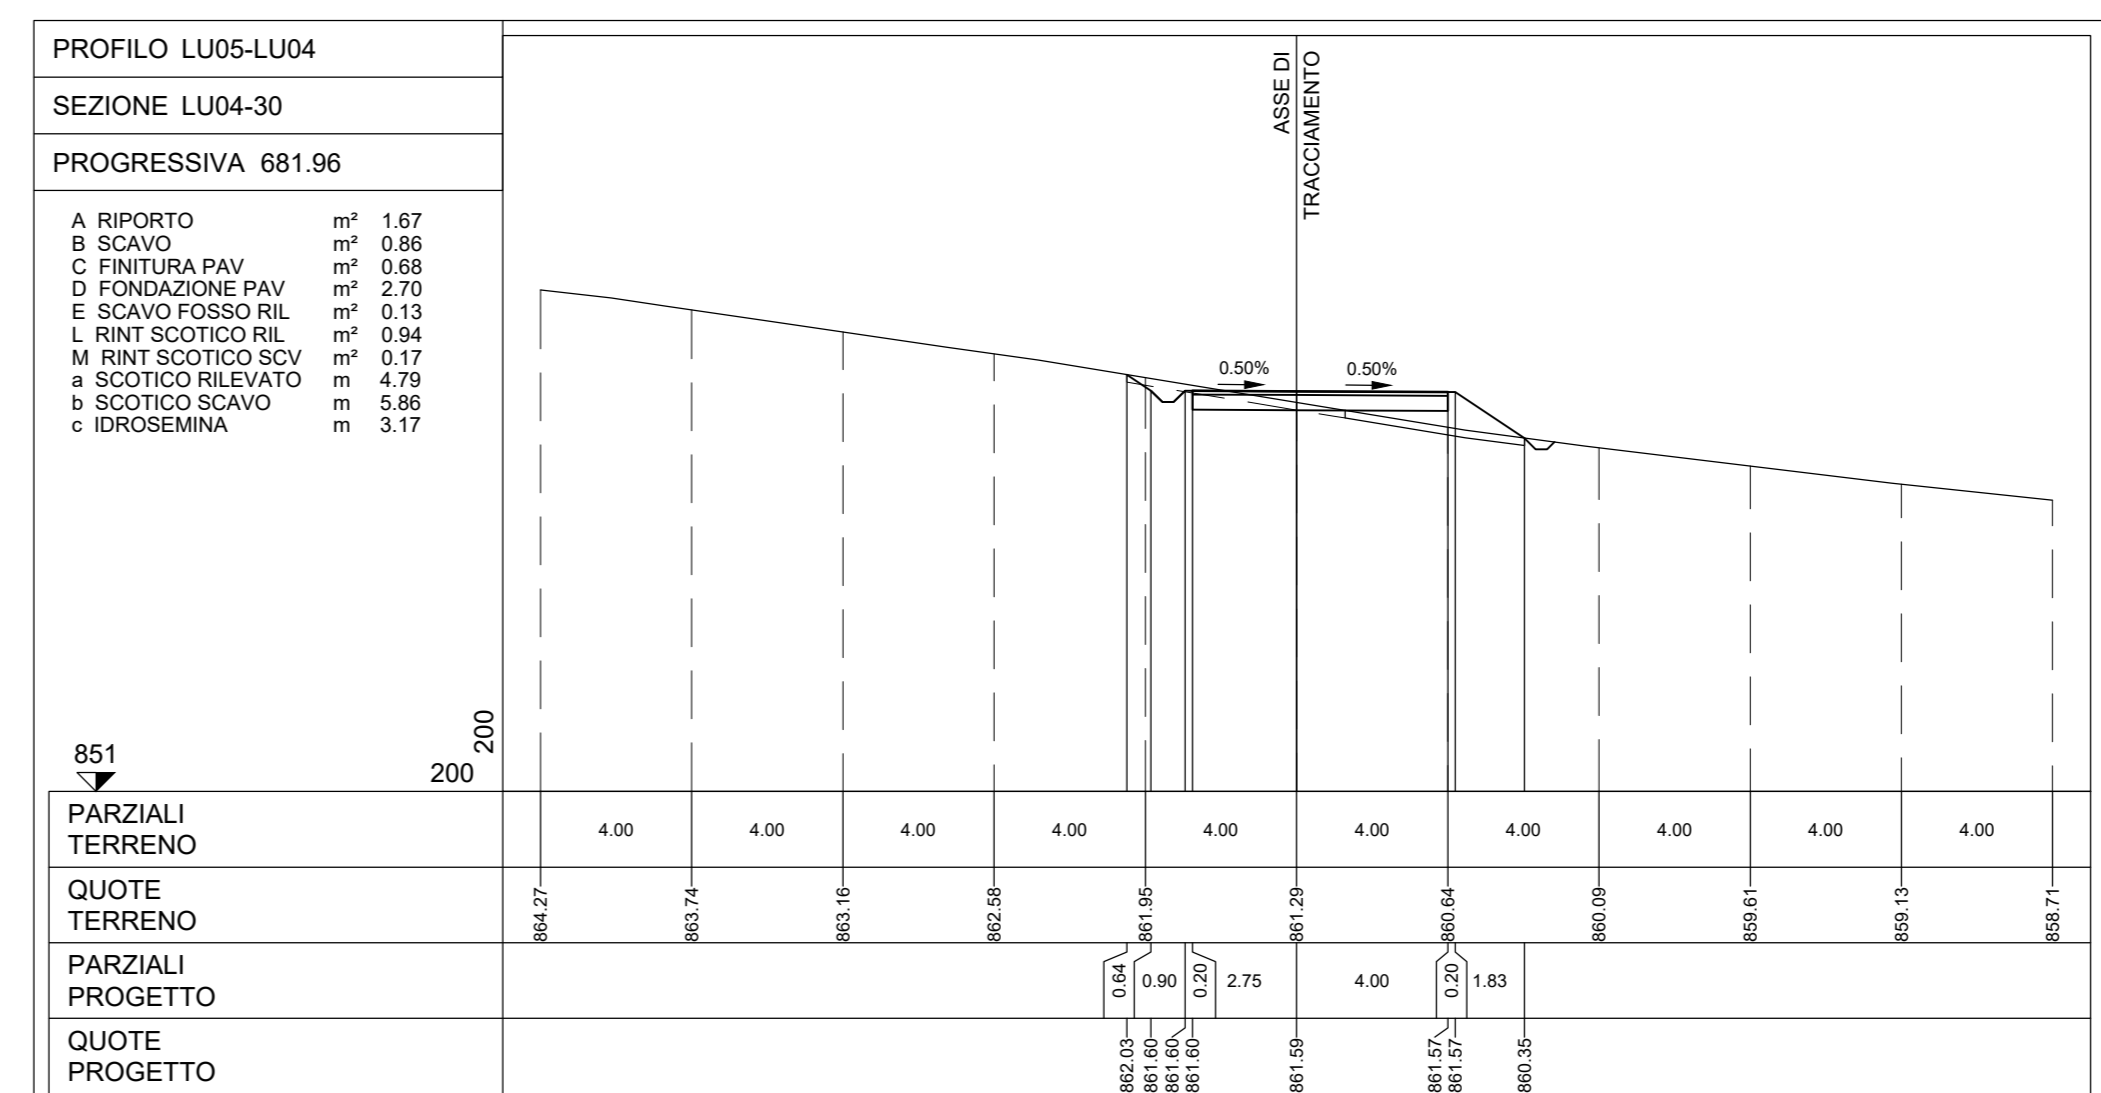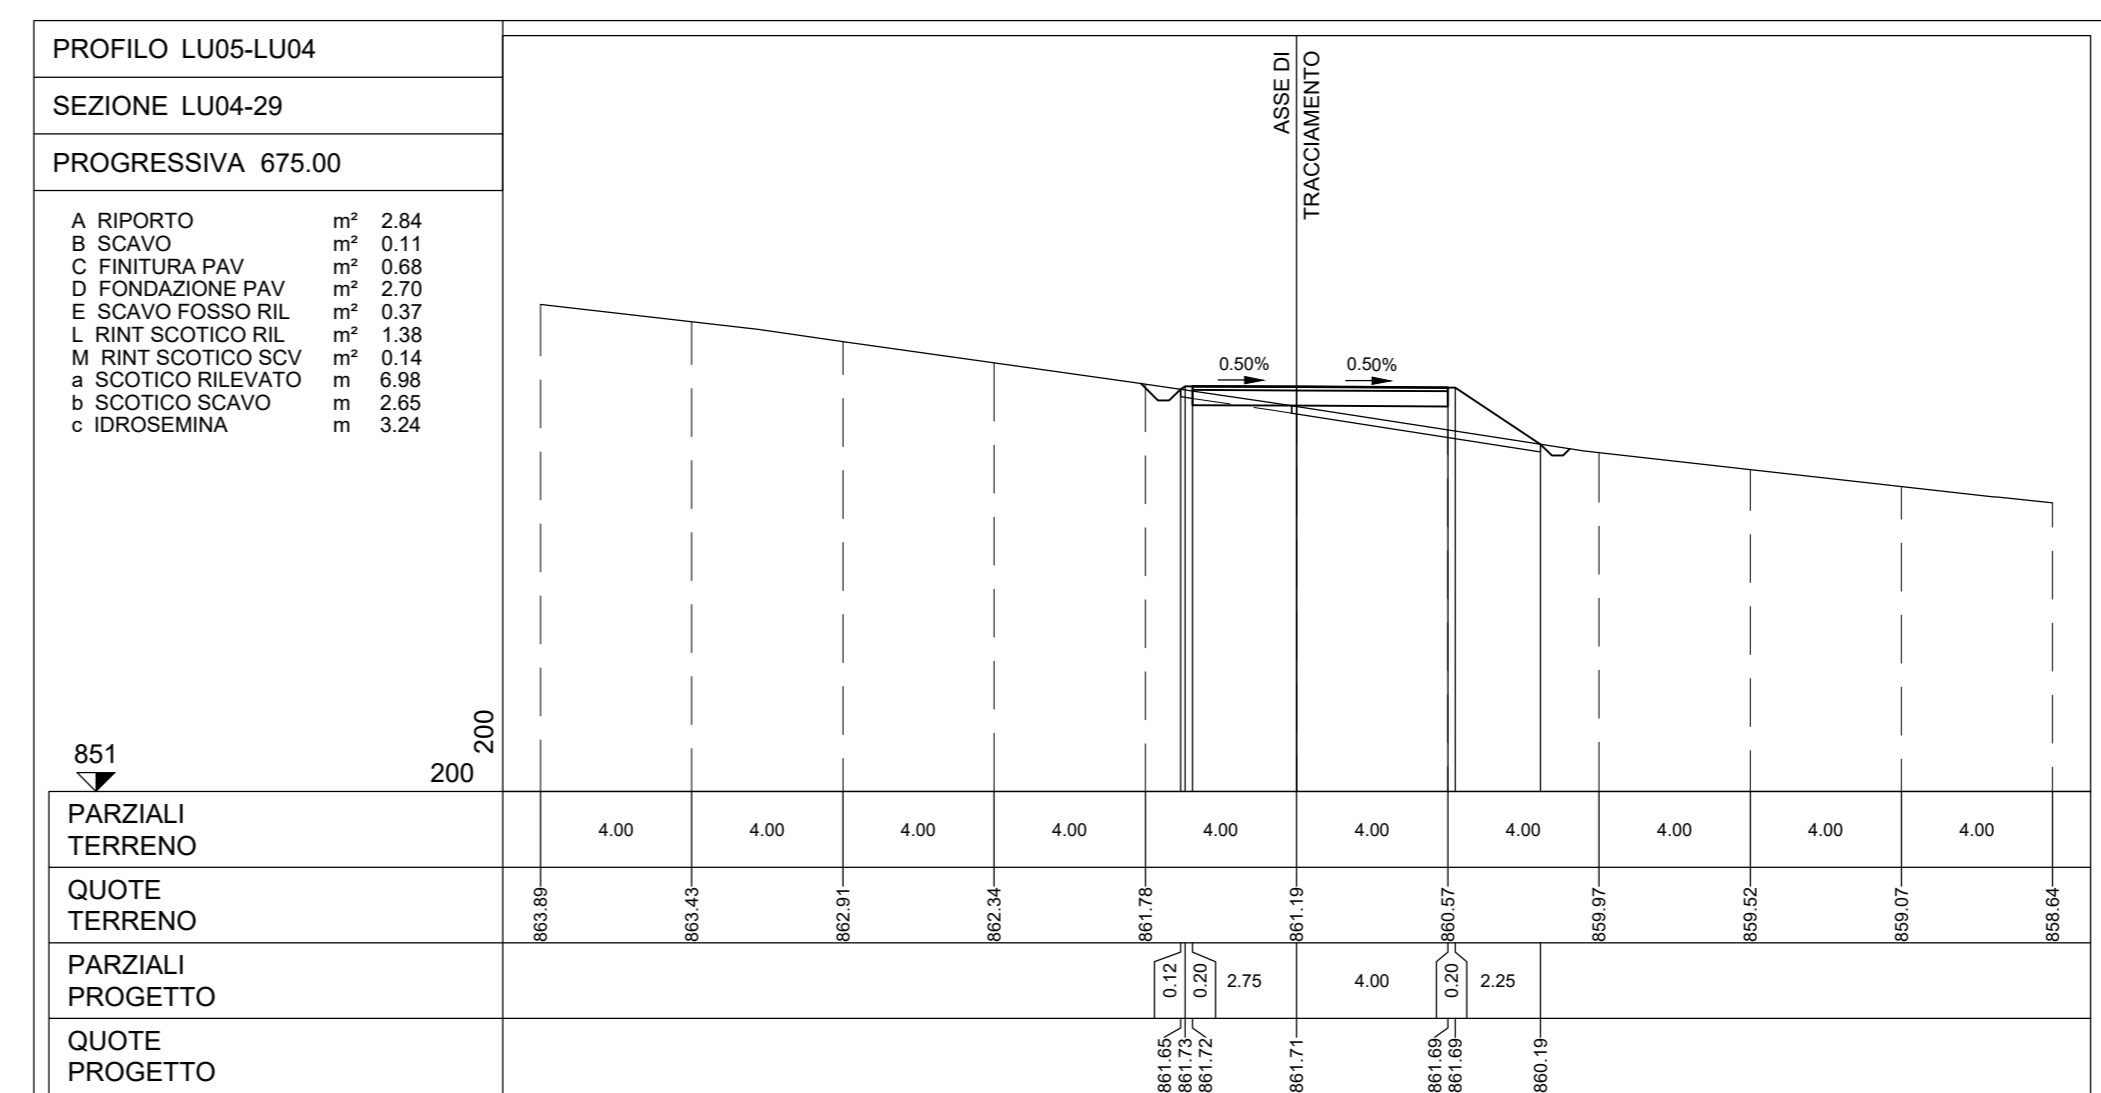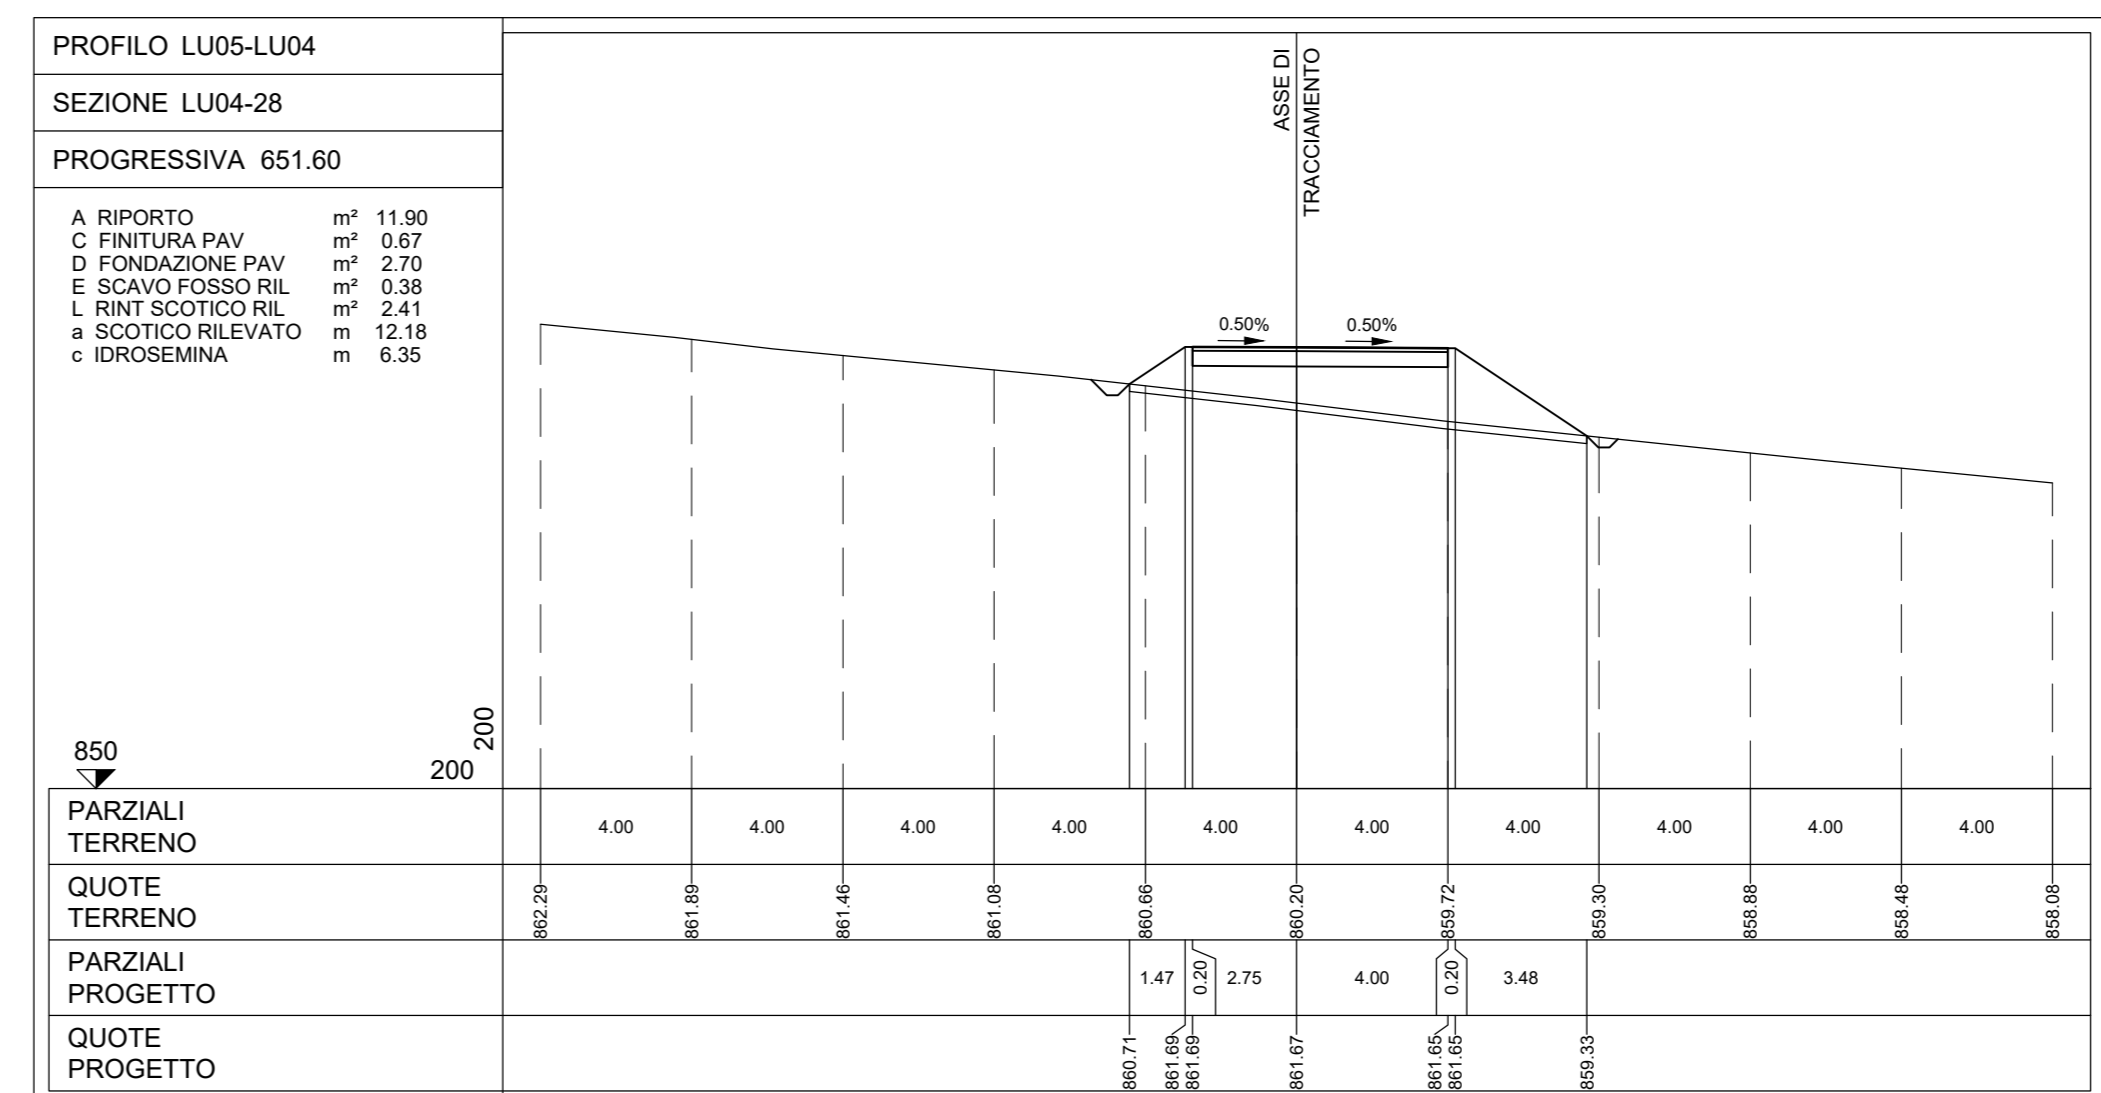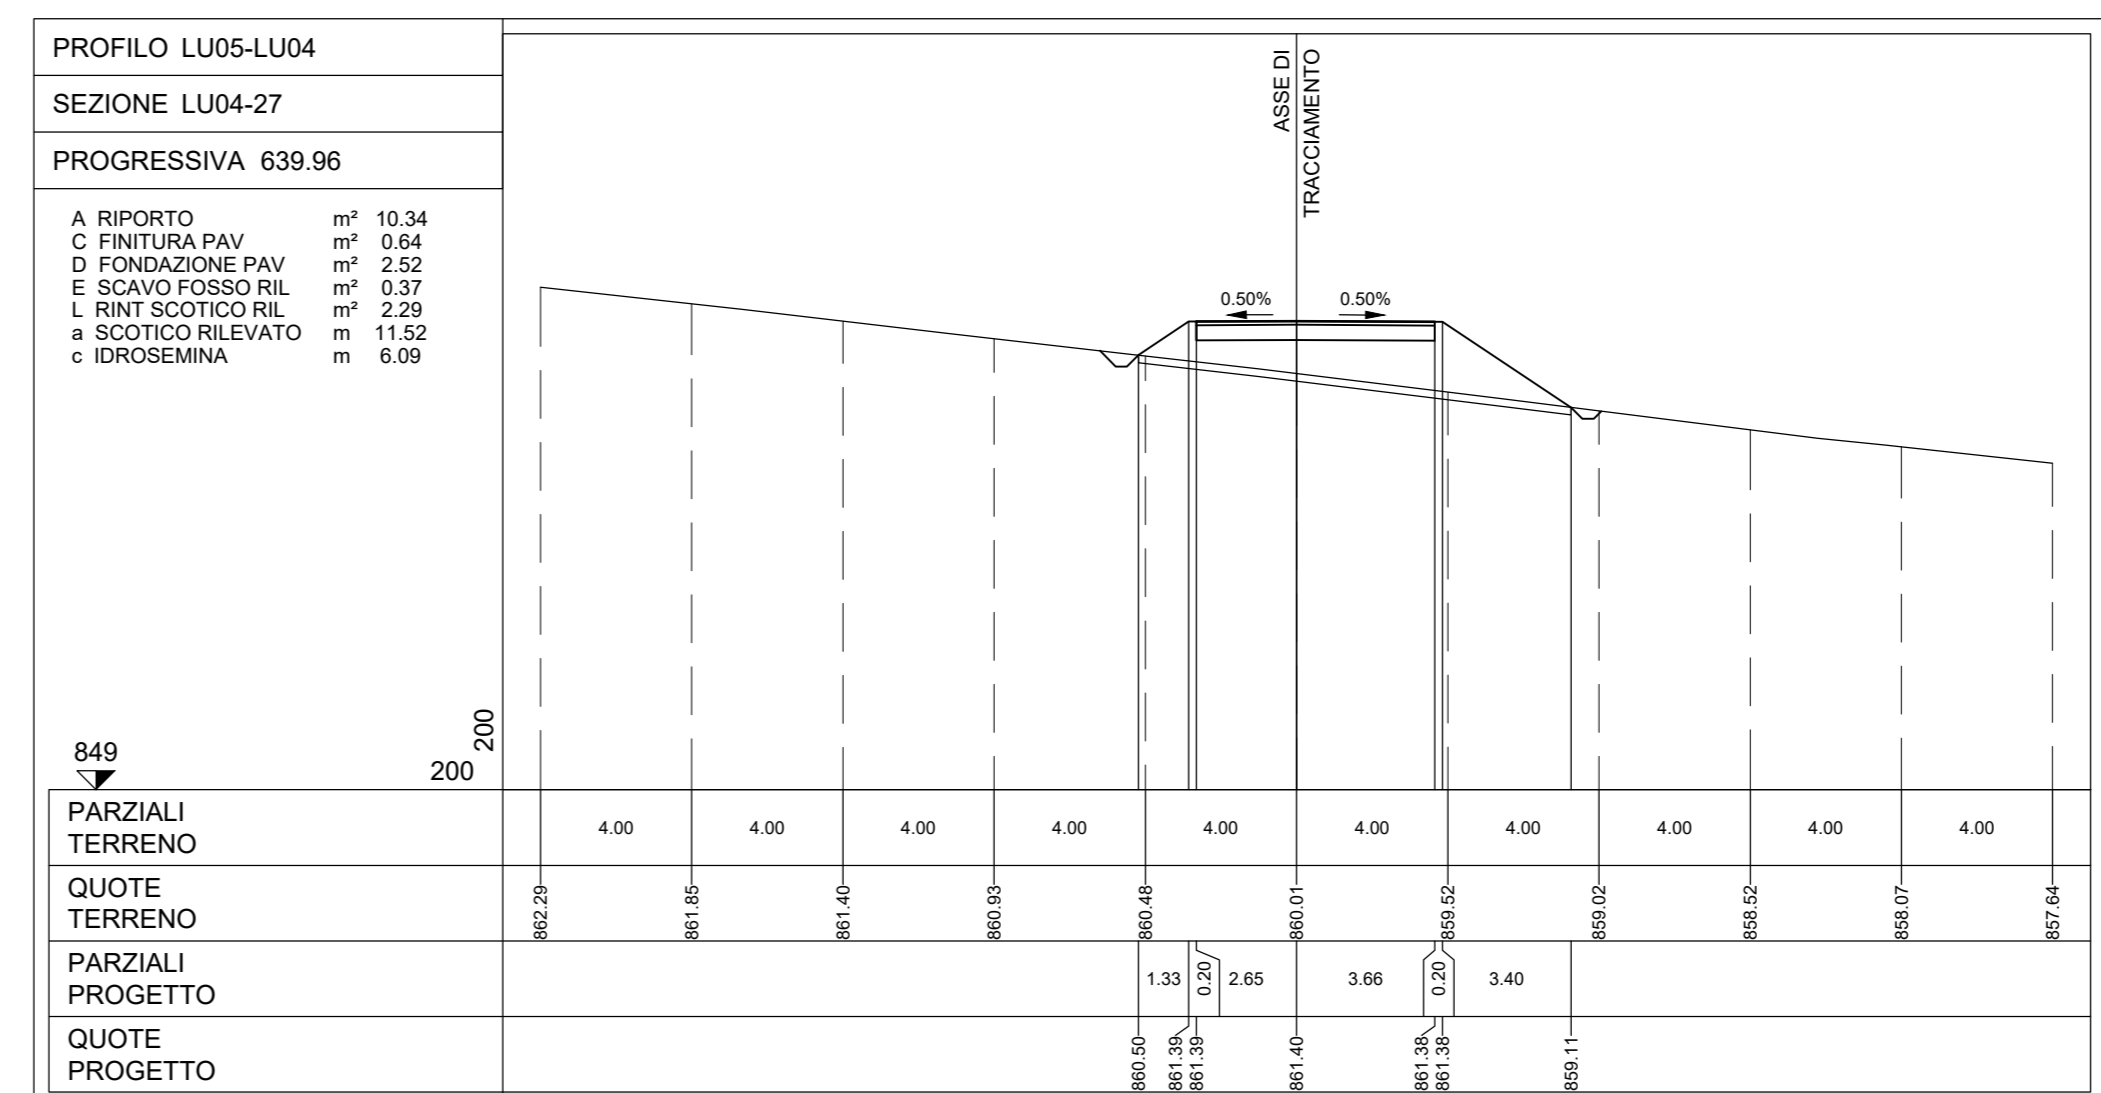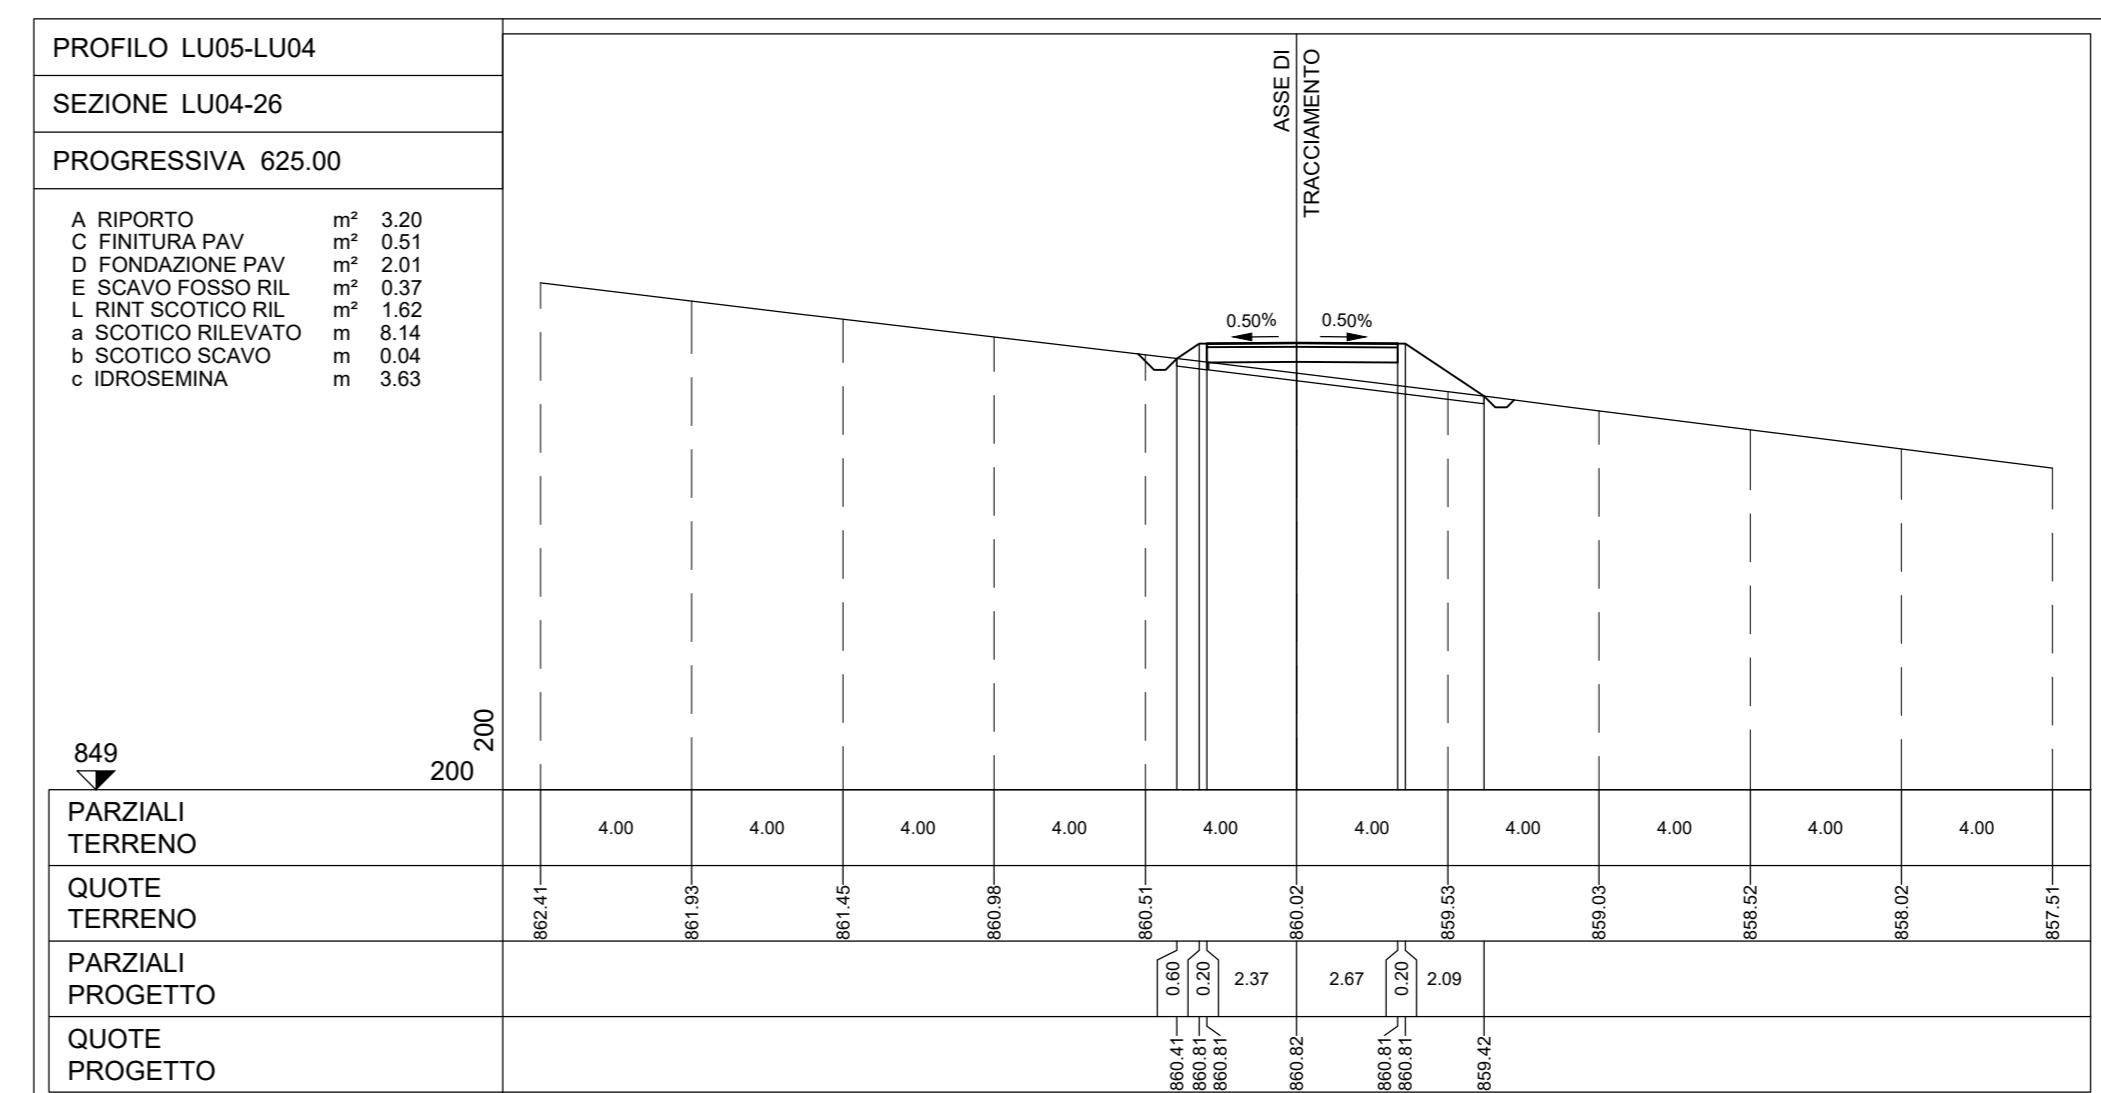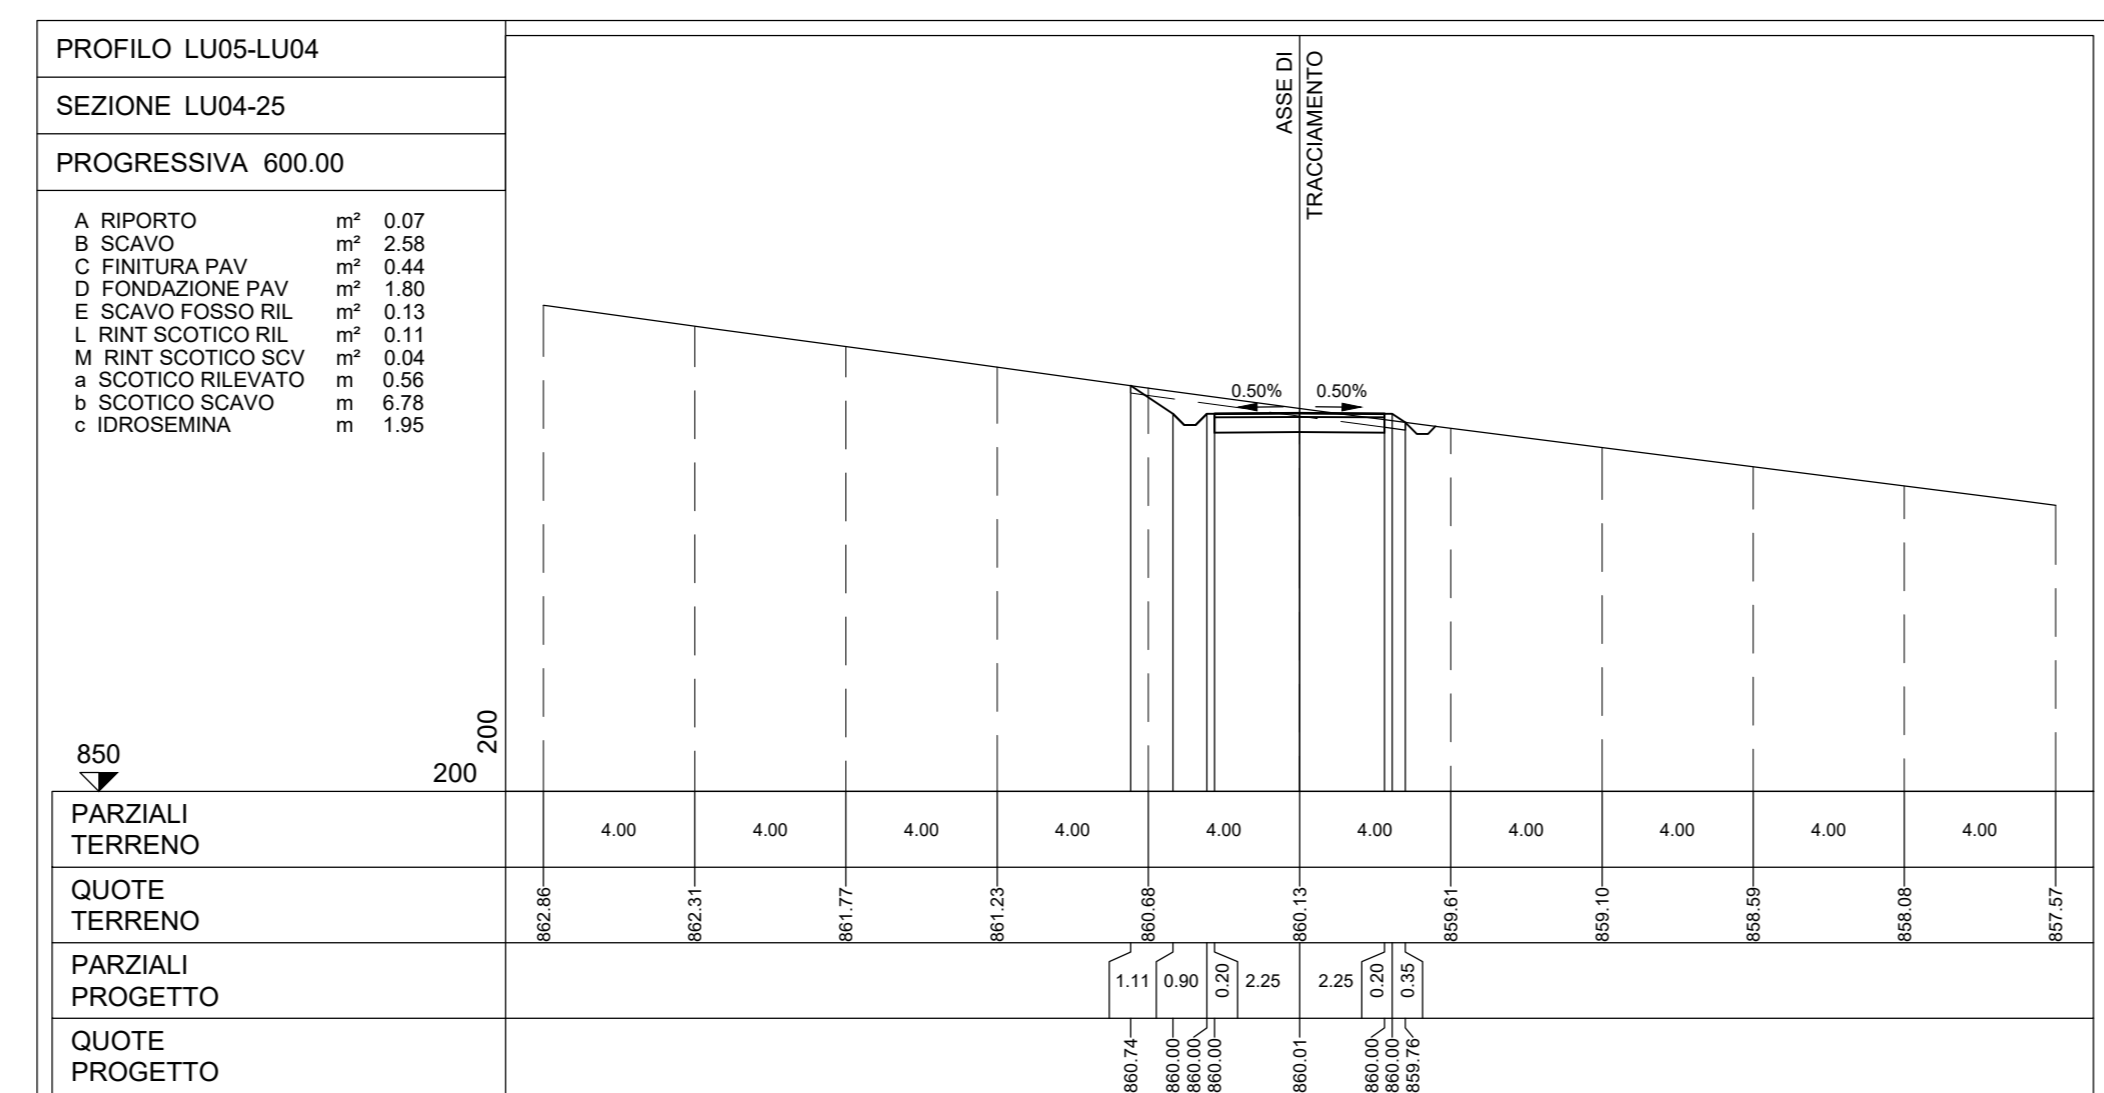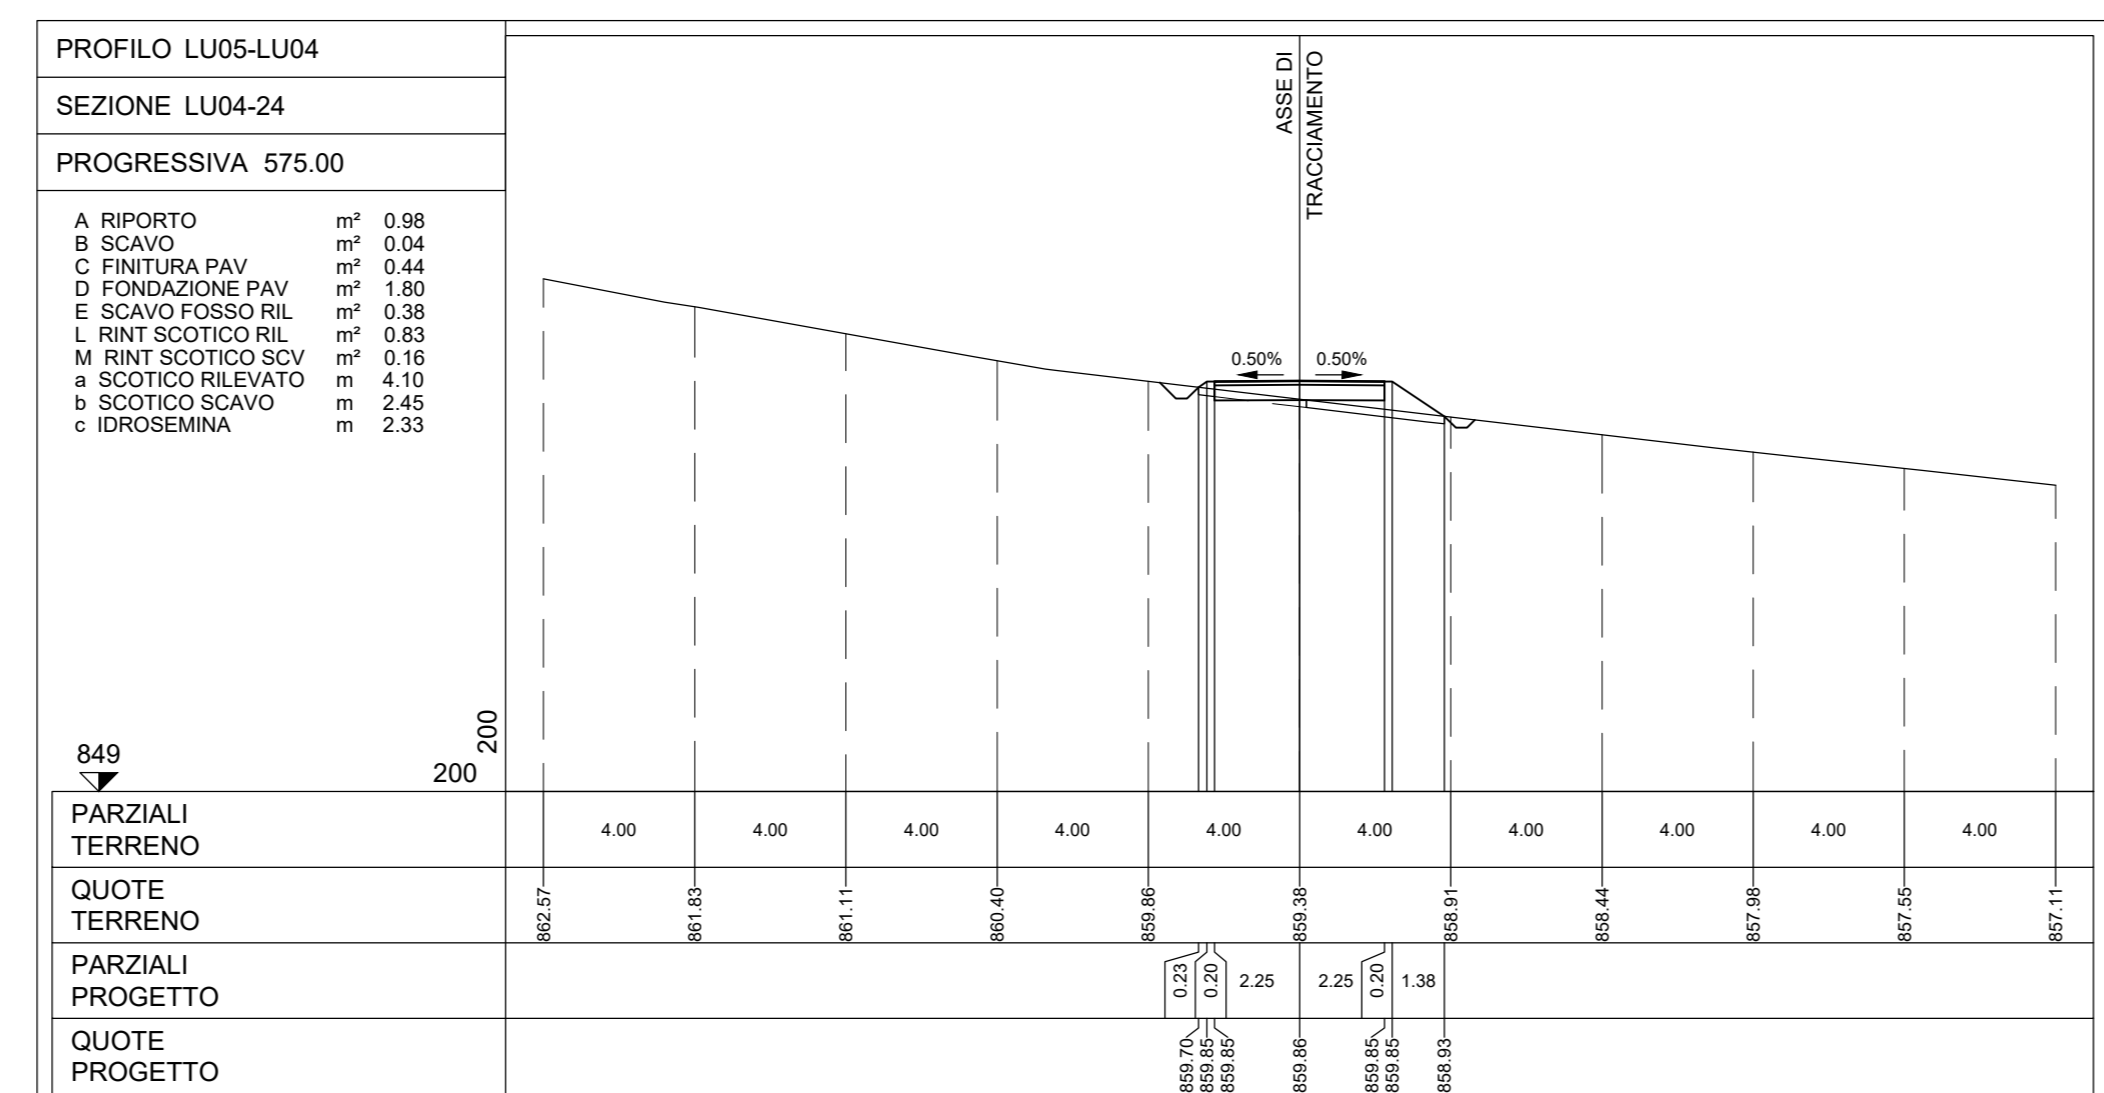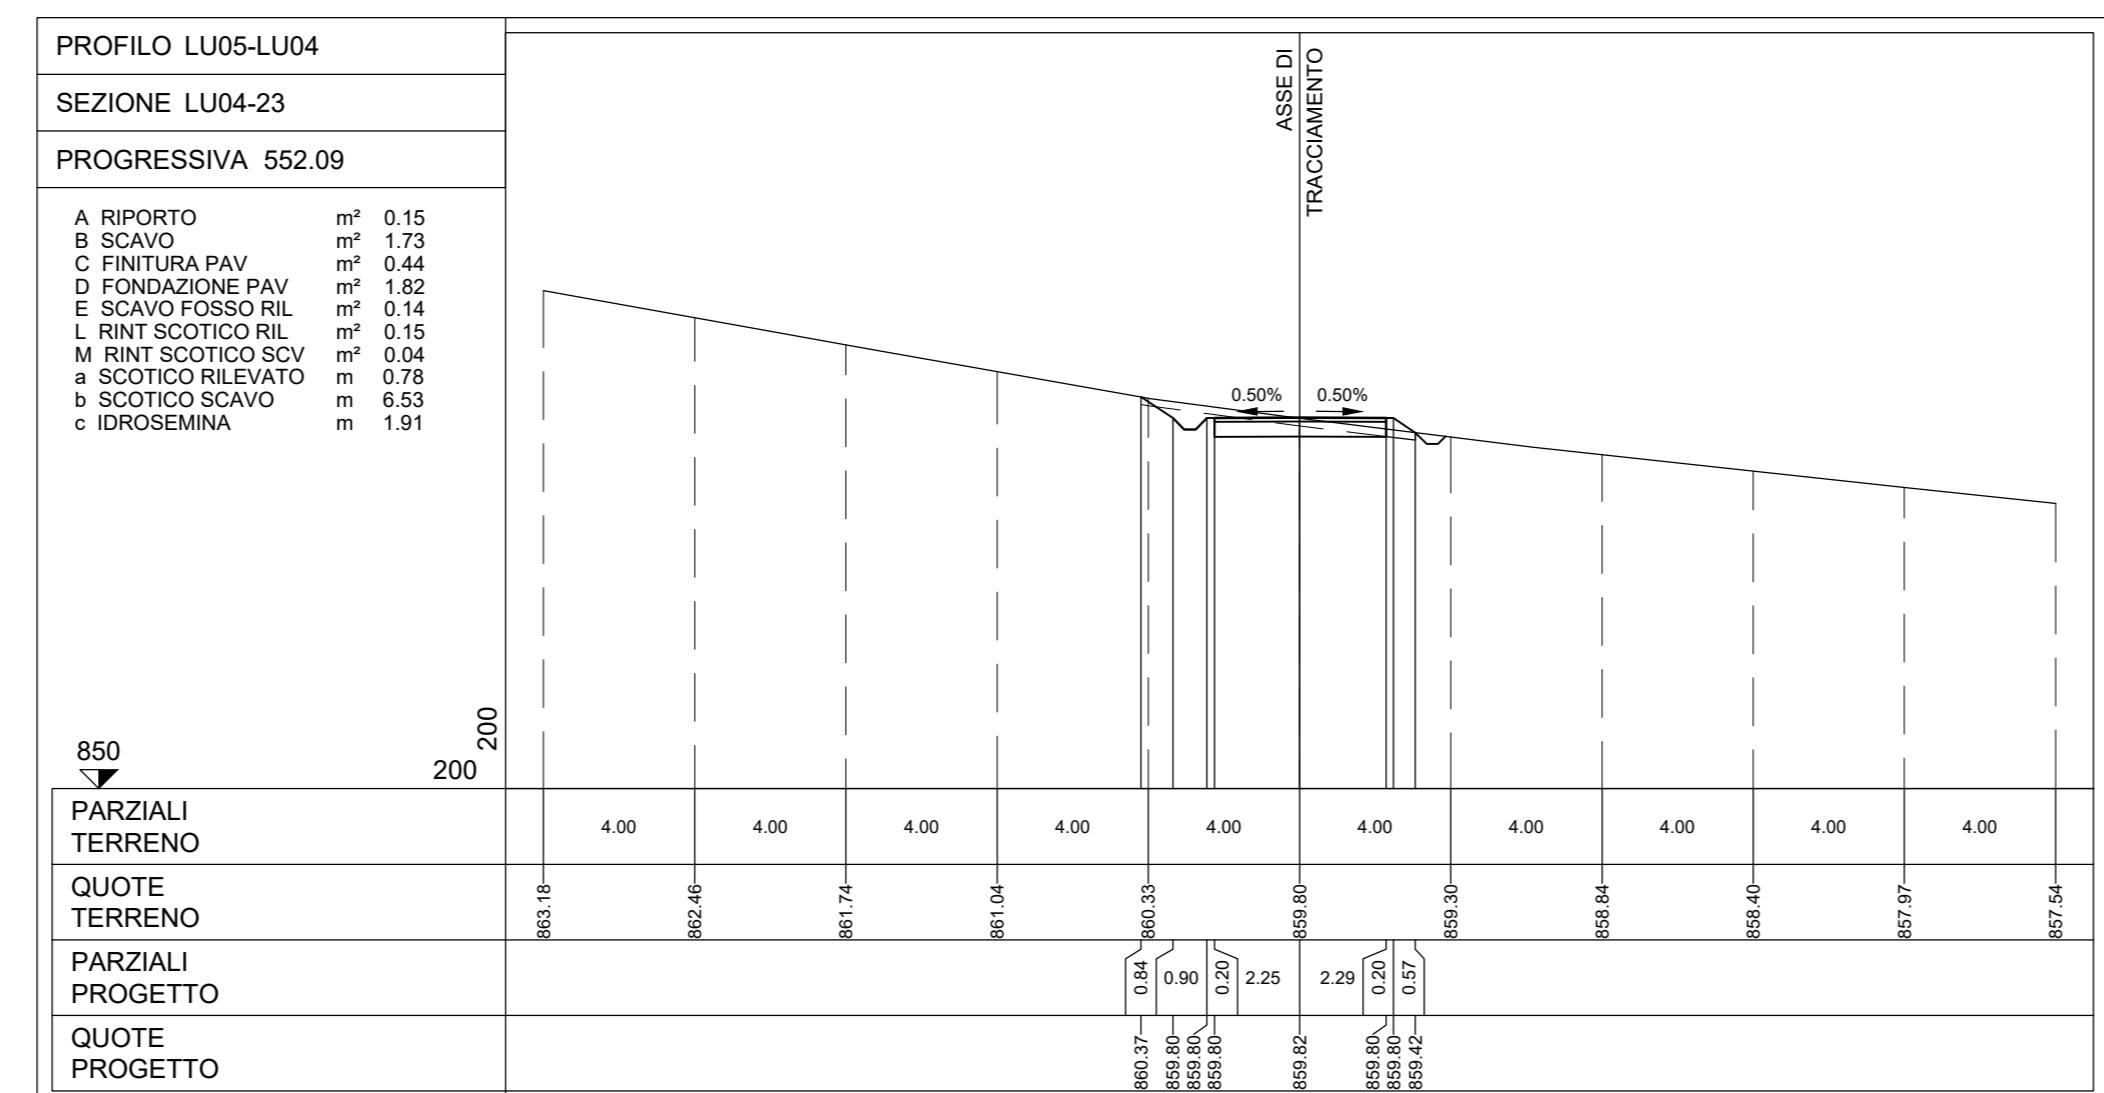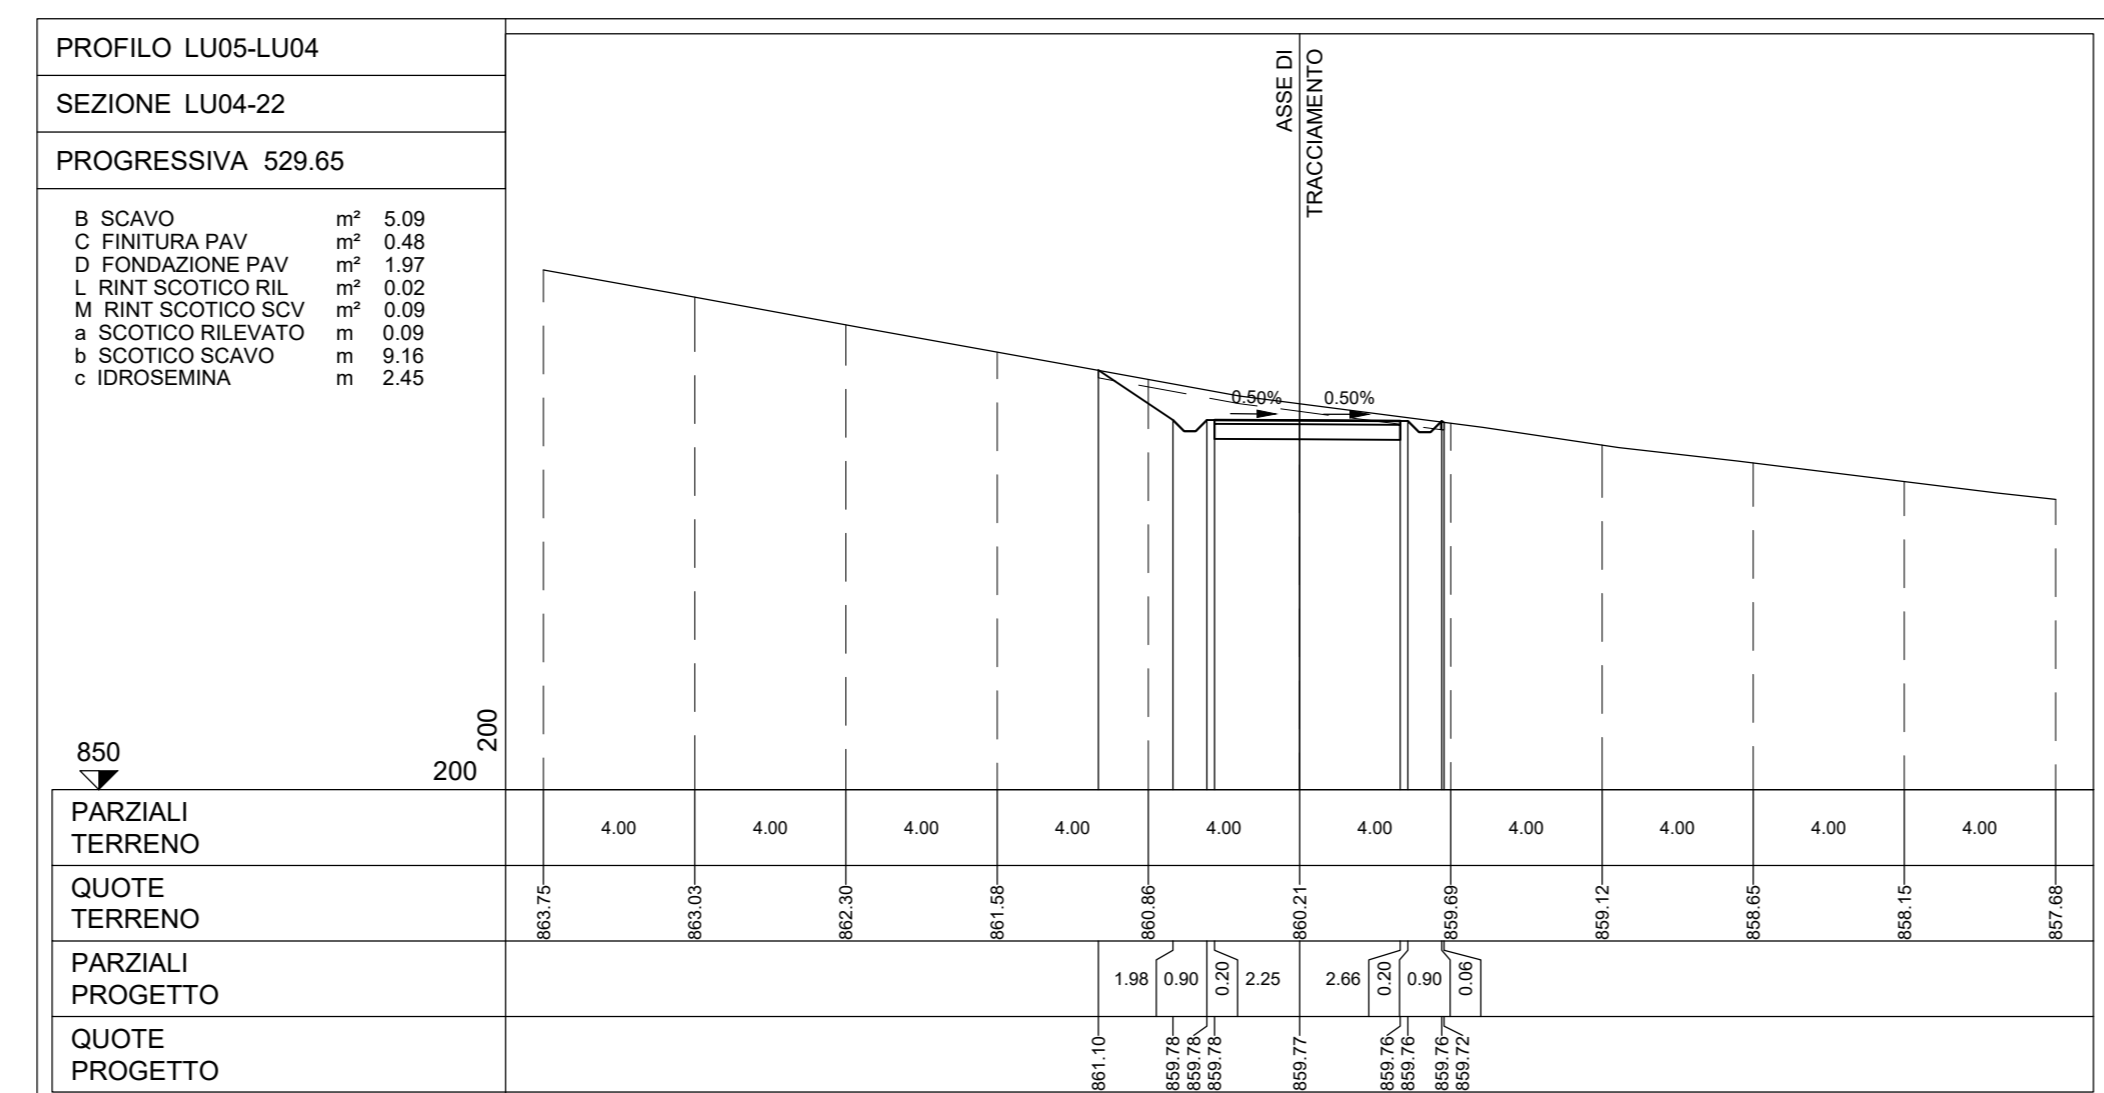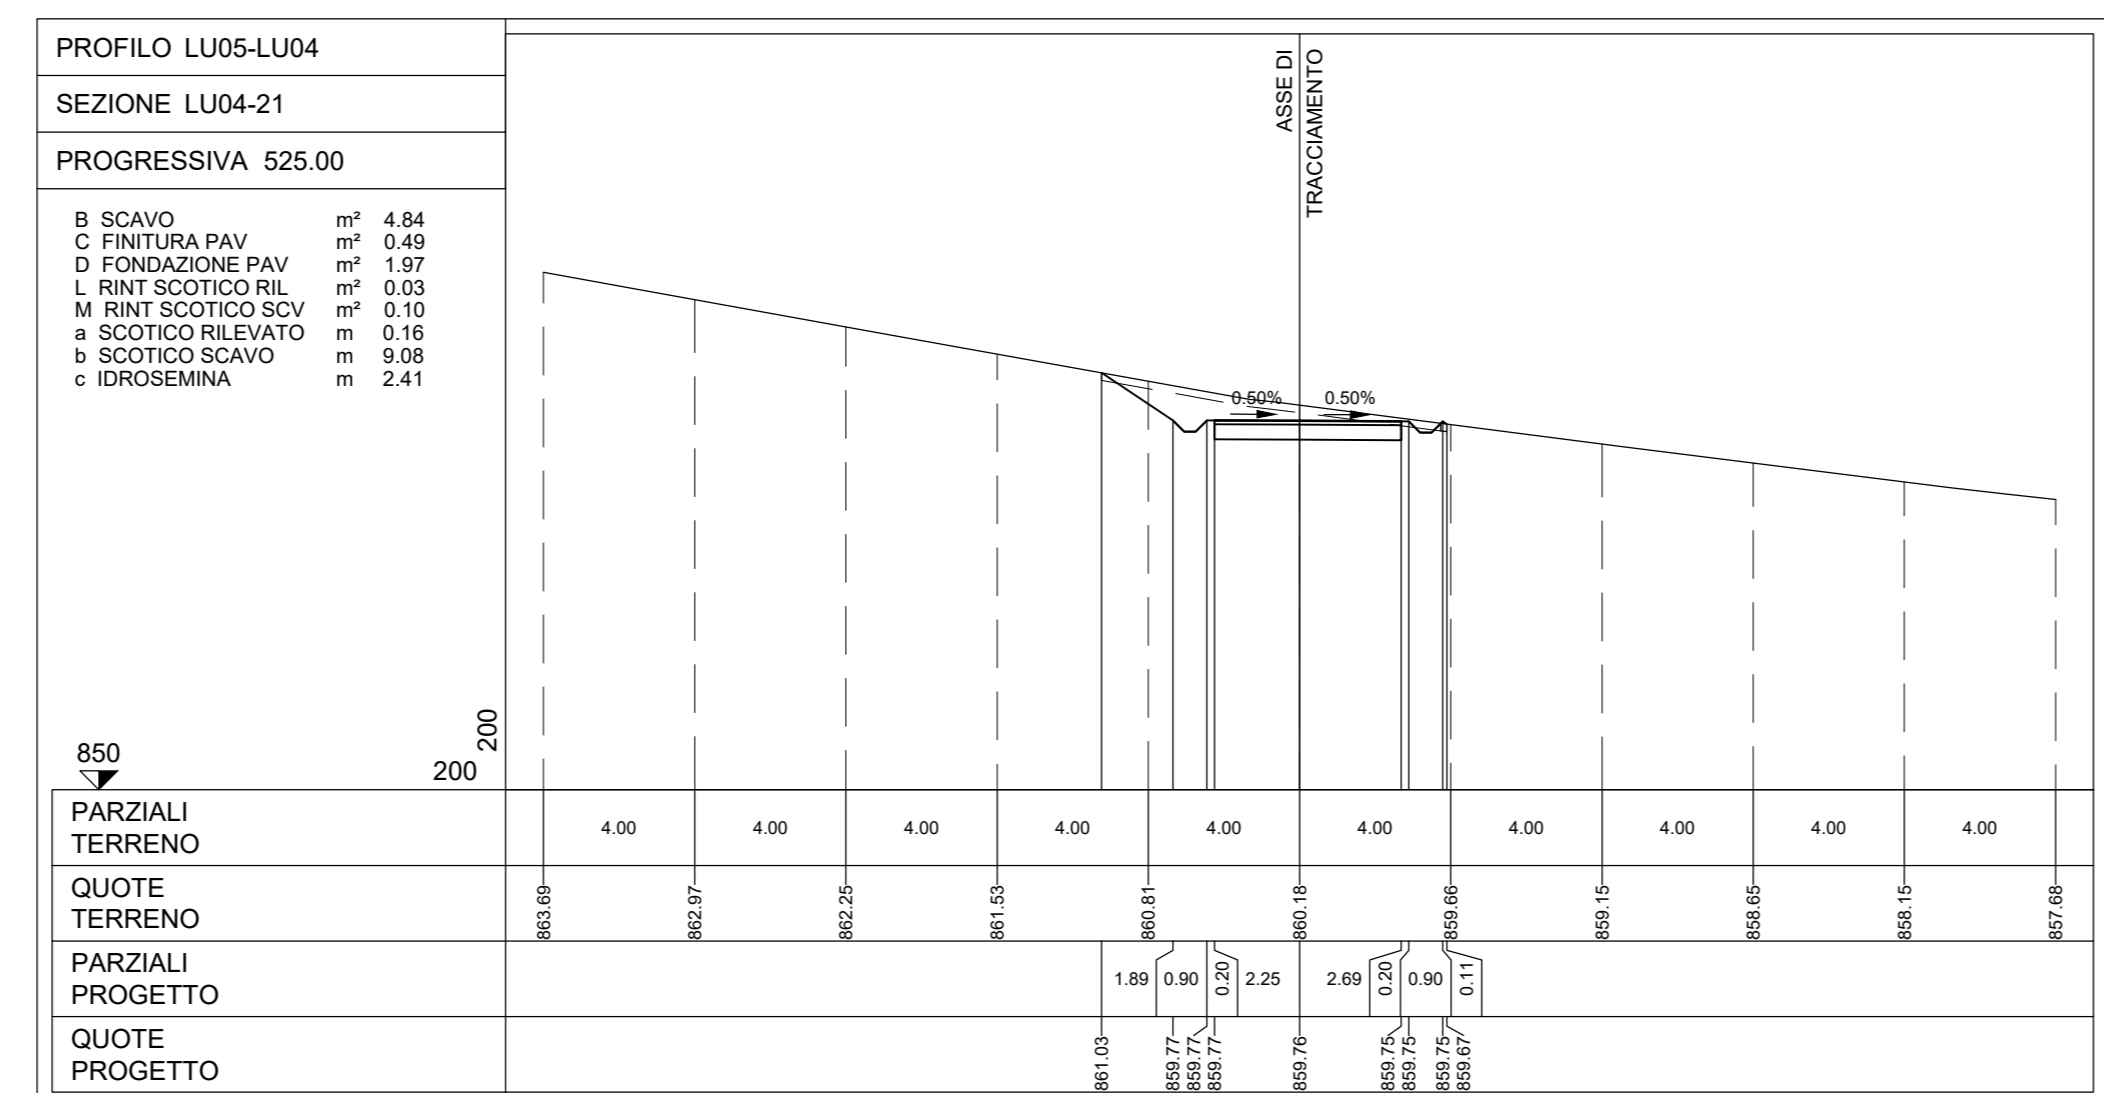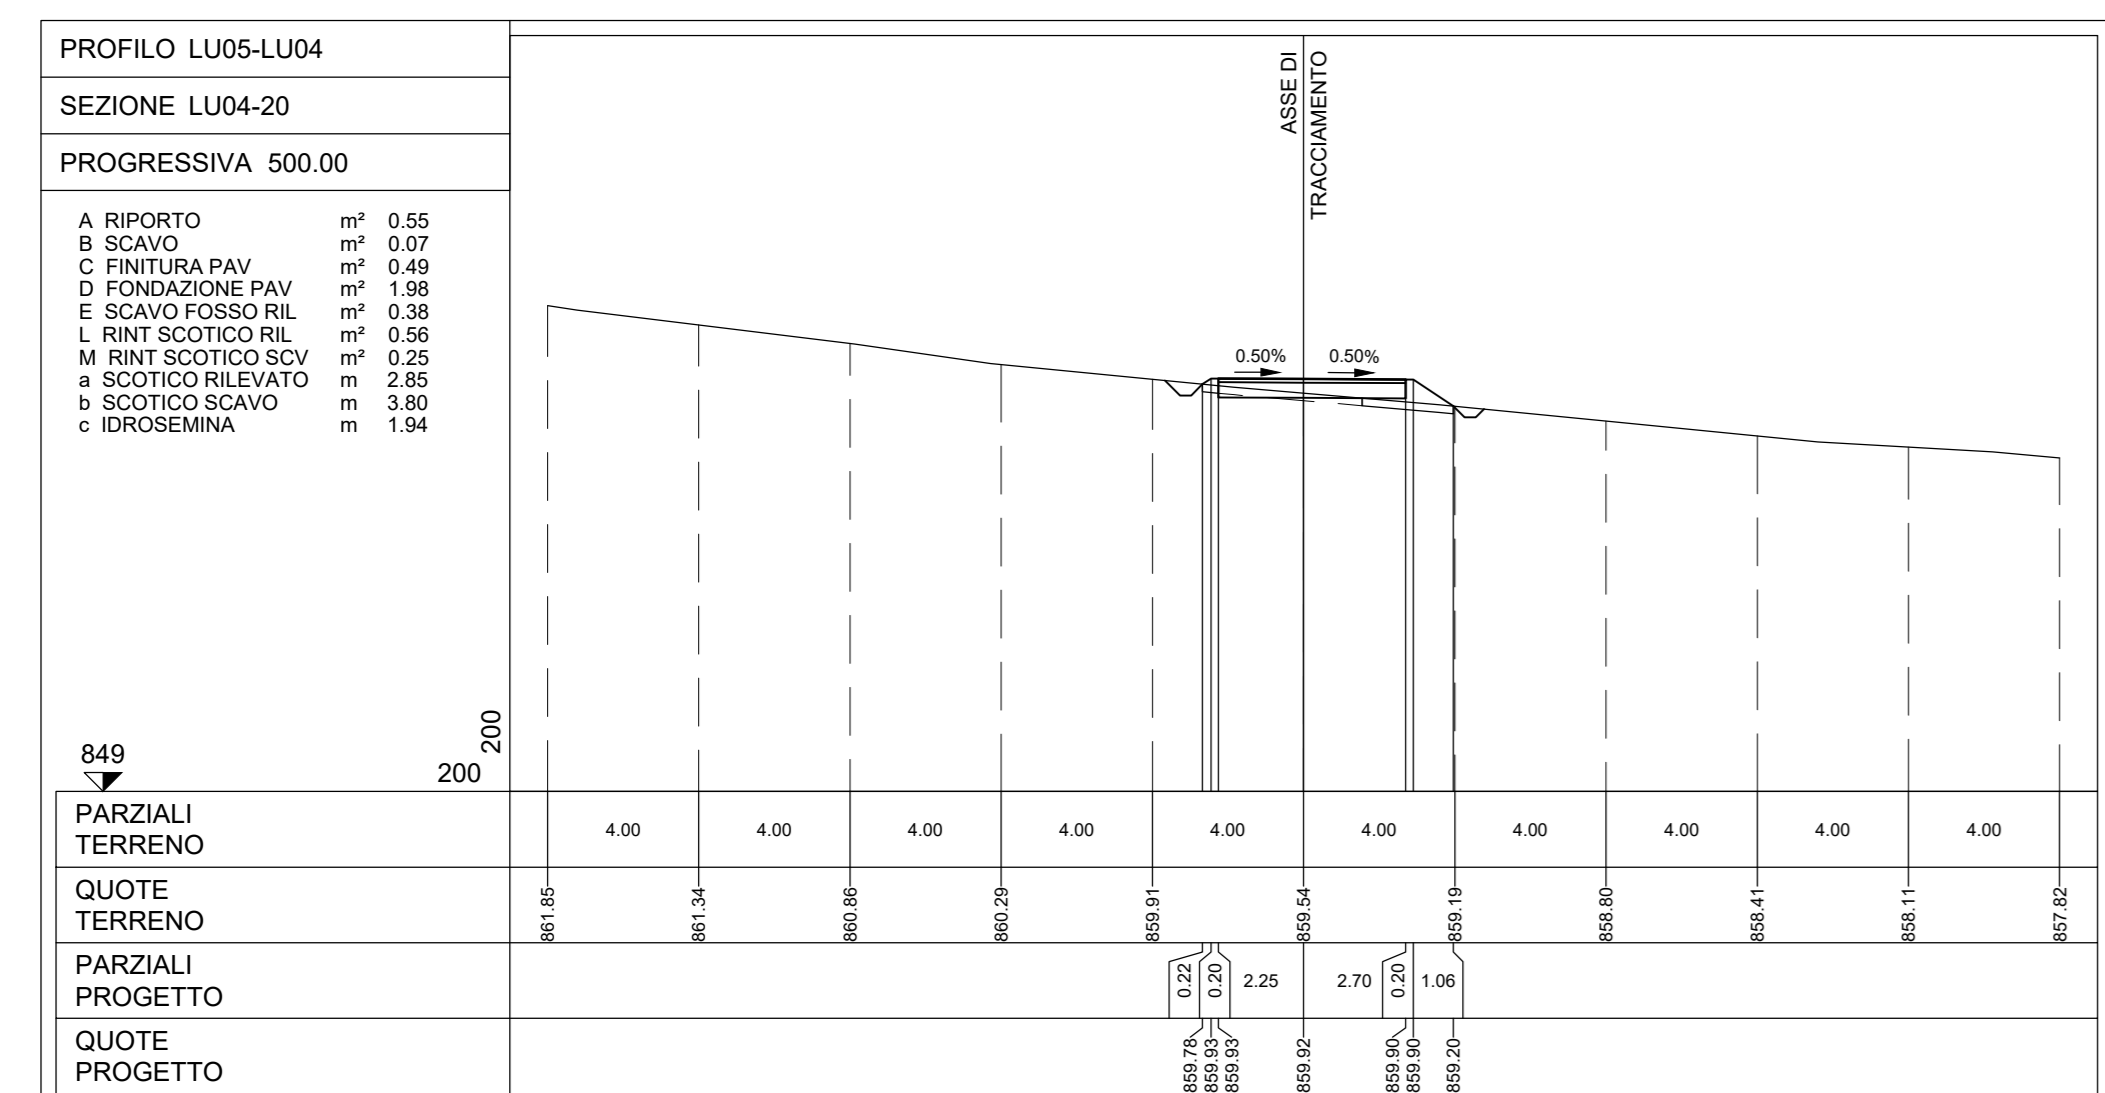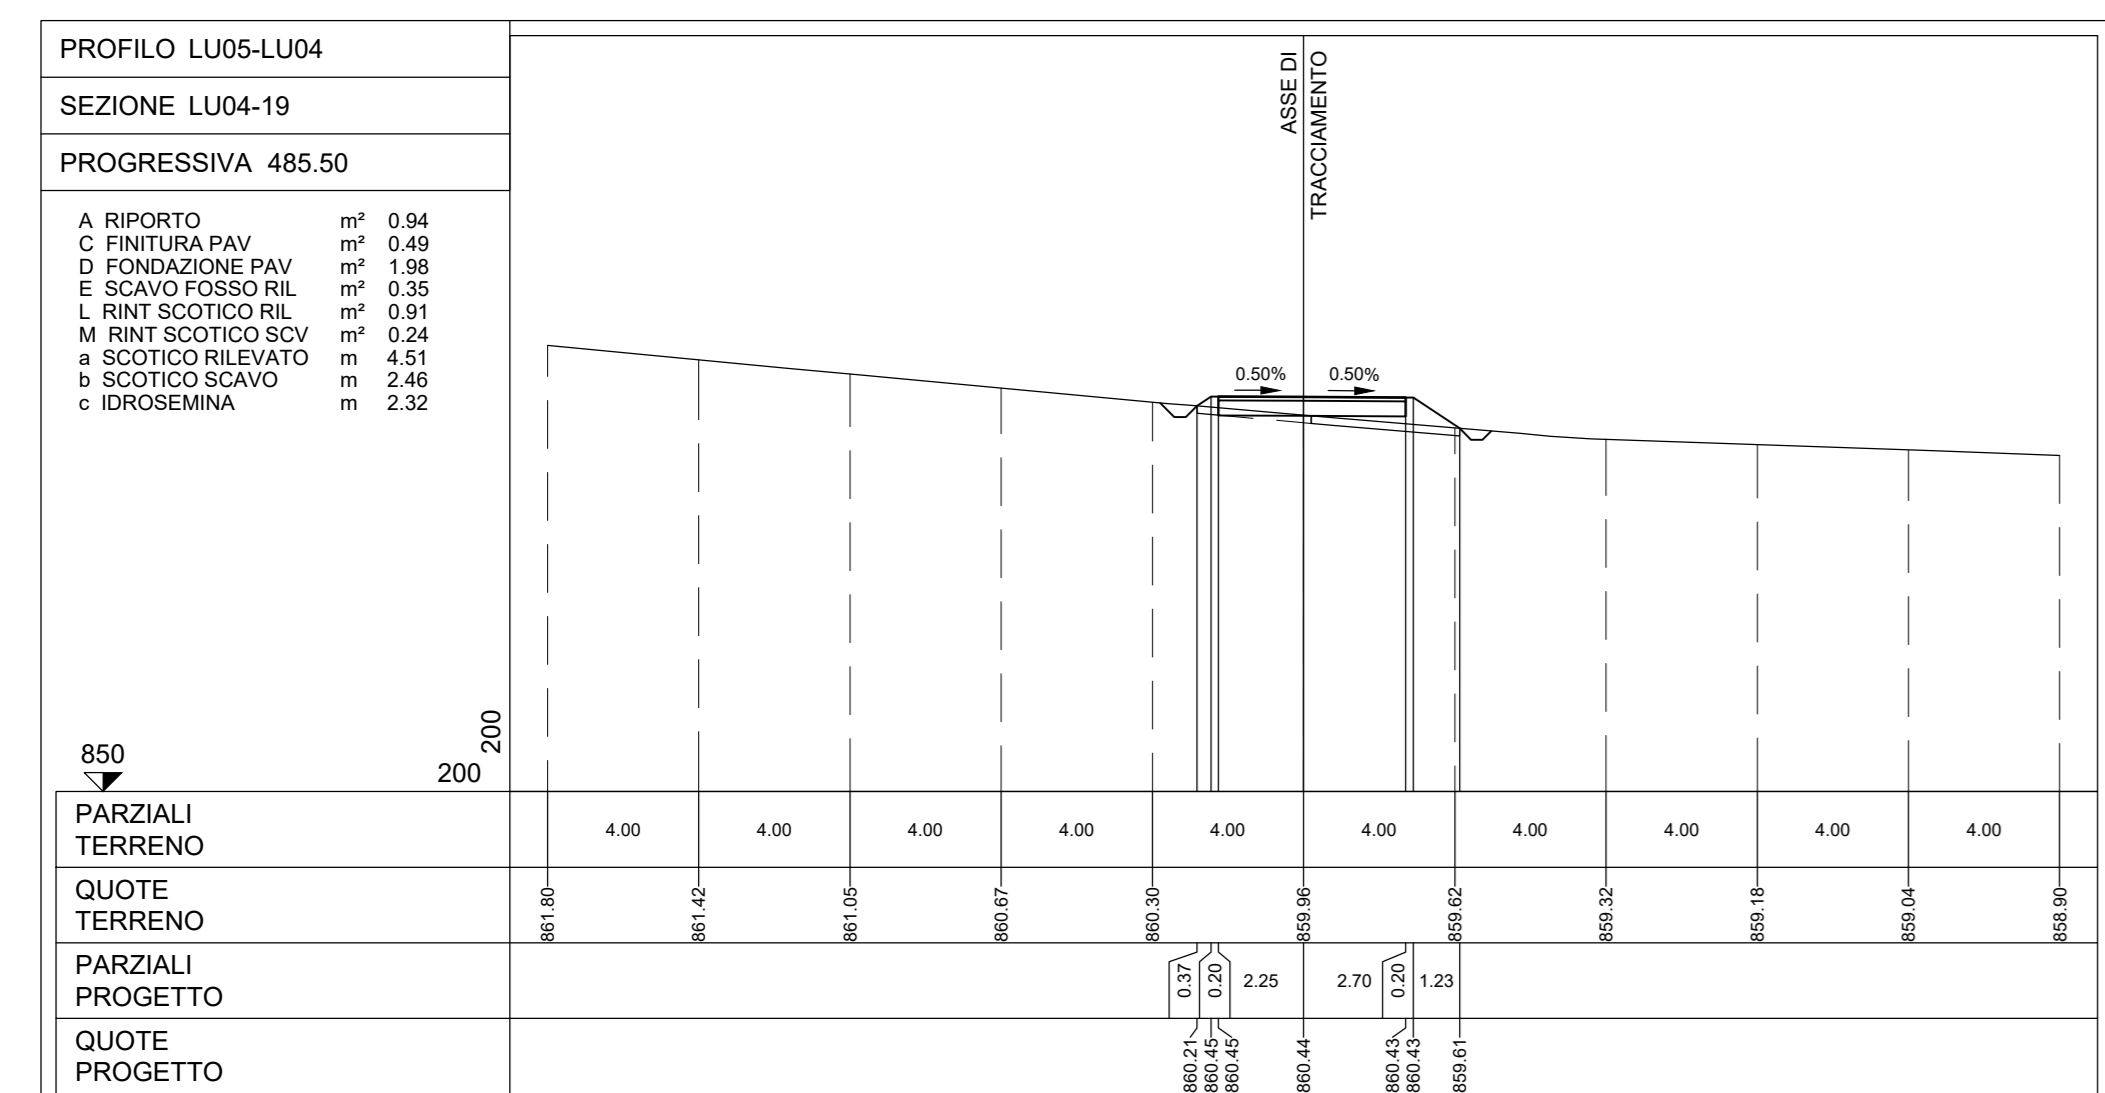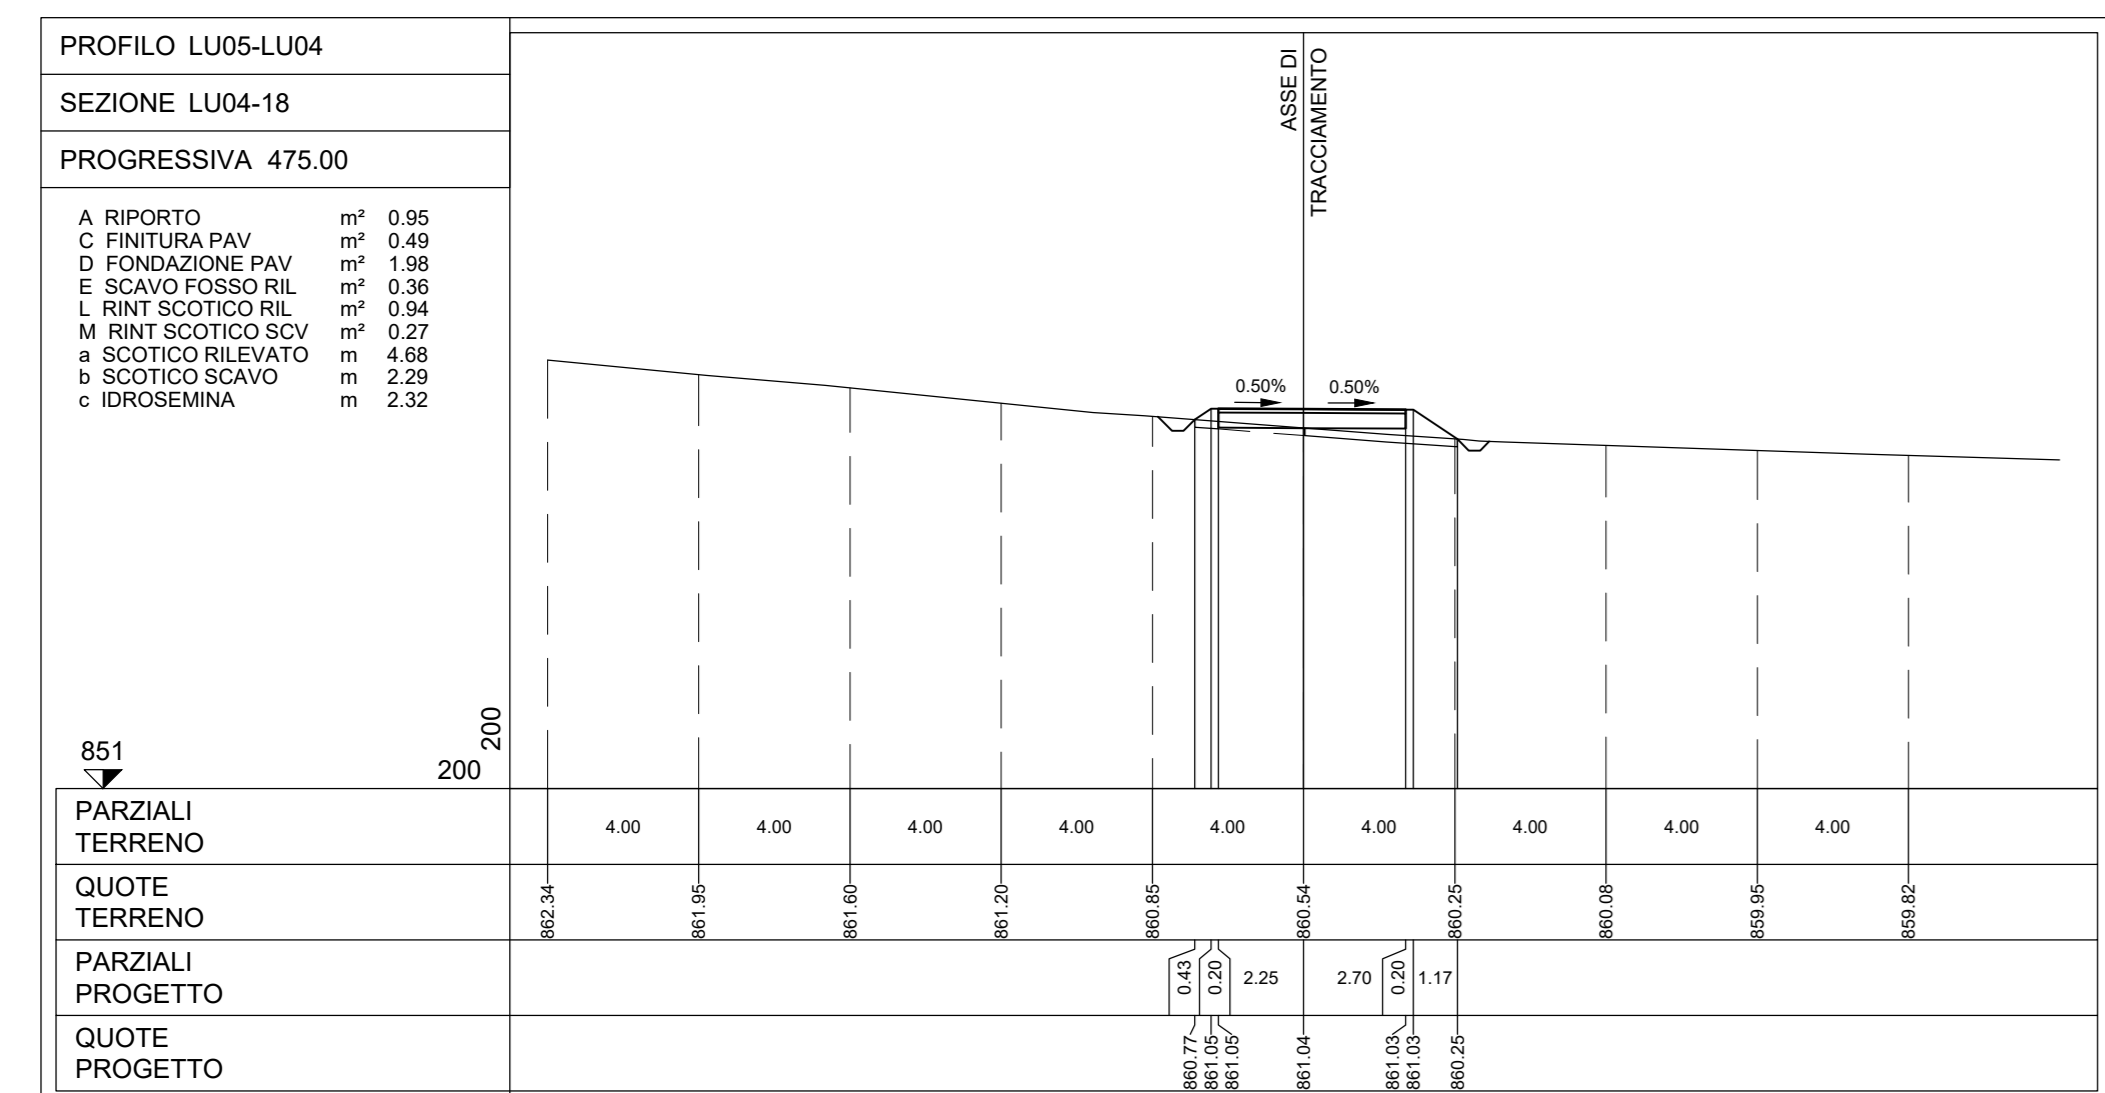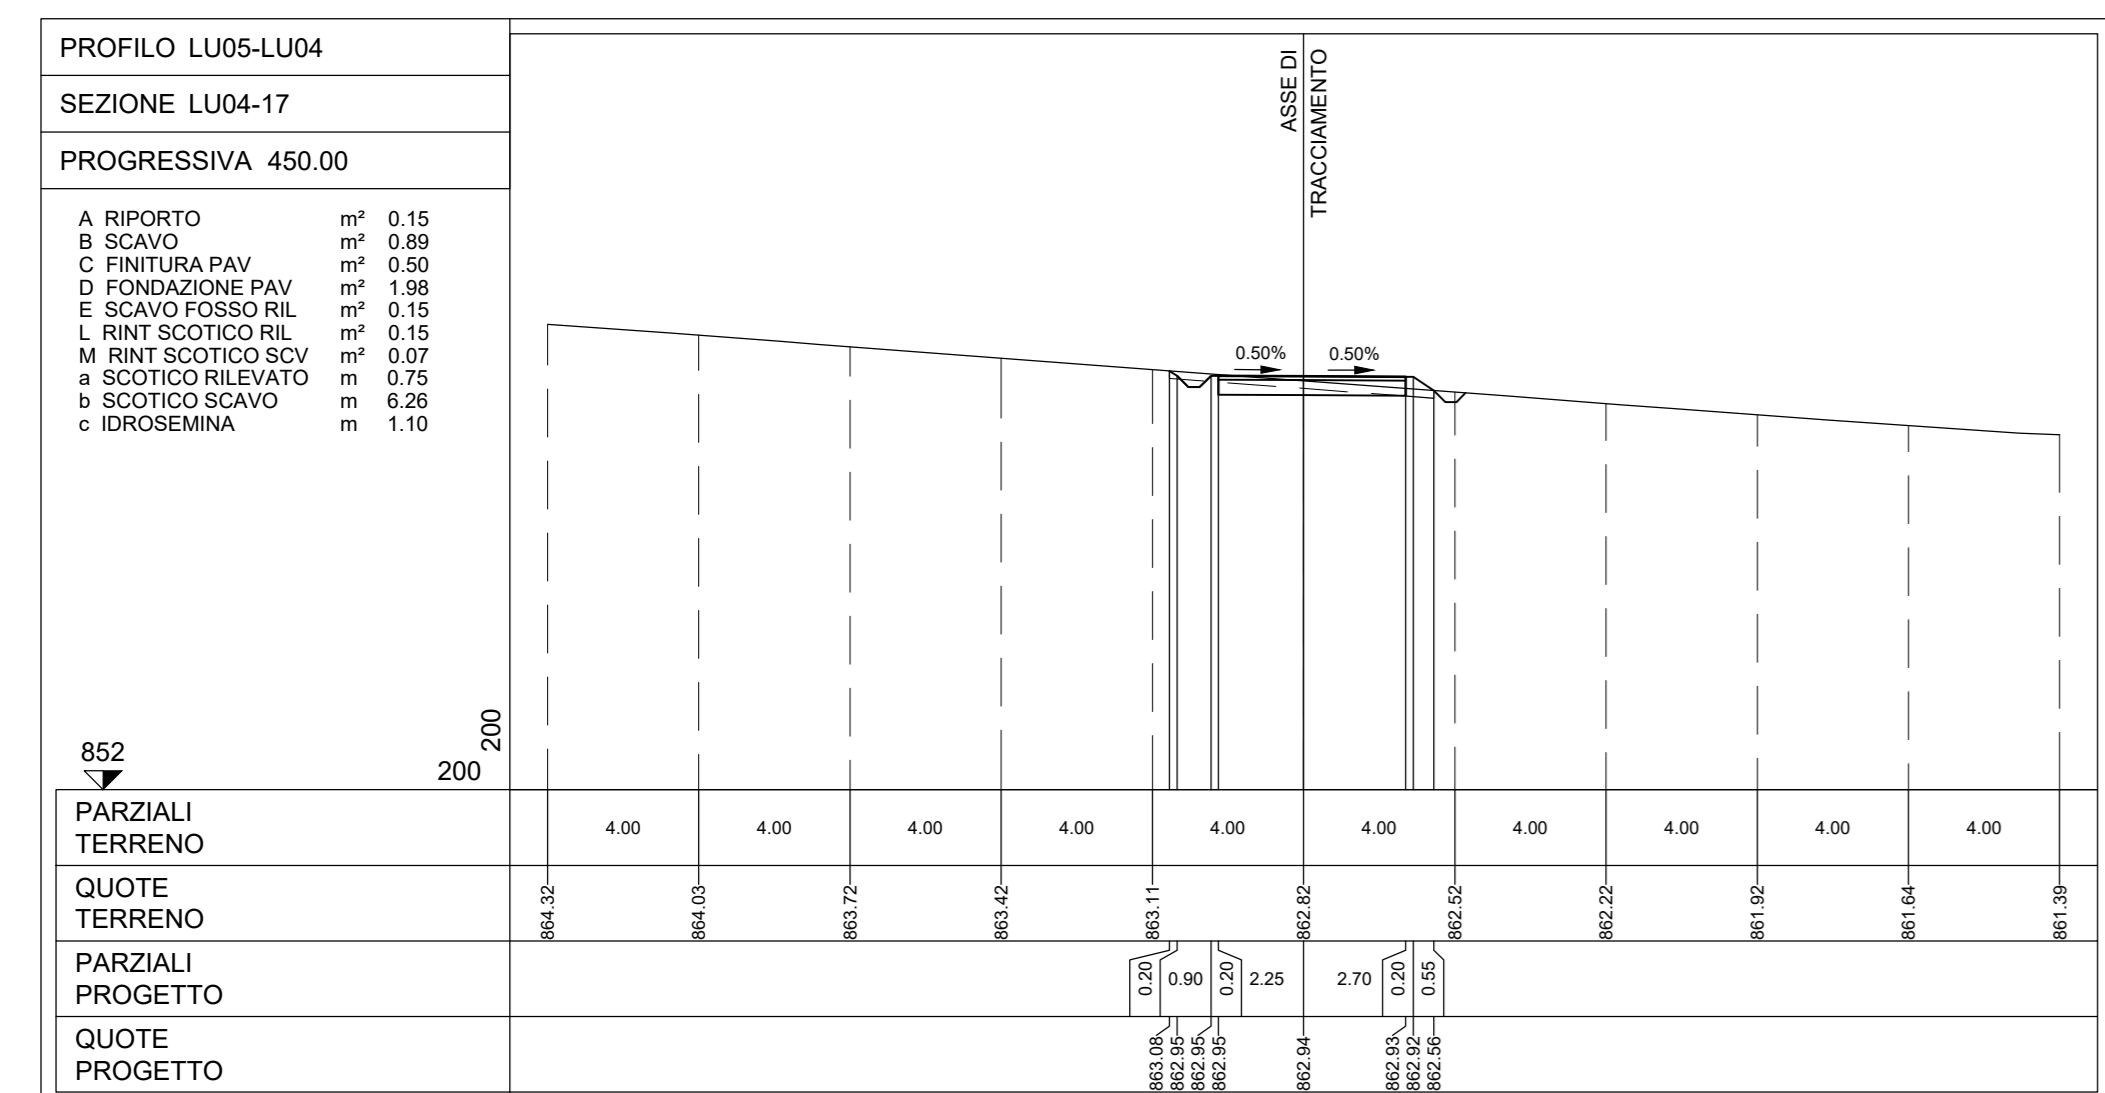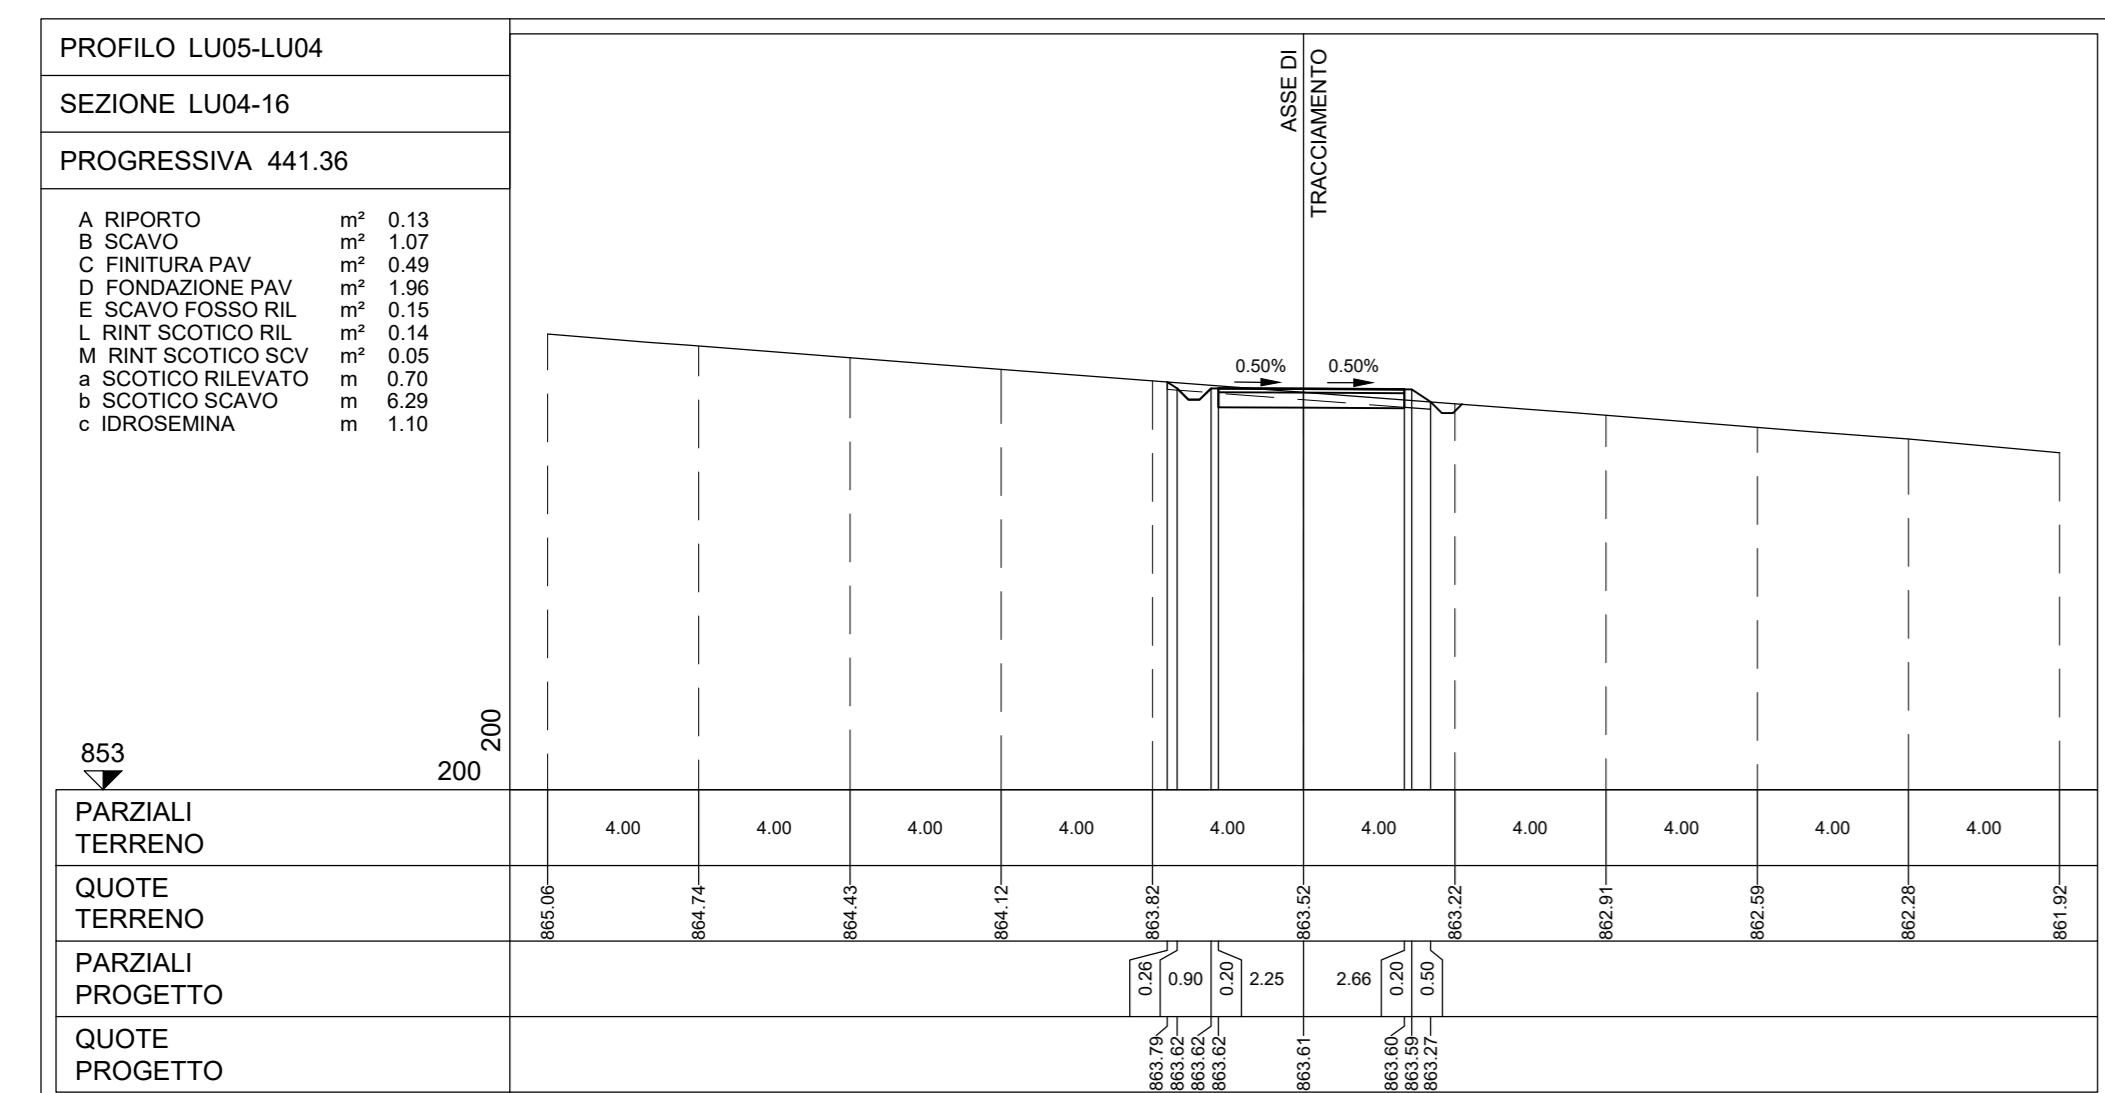

### LEGENDA PIANTA CHIAVE

- PIAZZOLA CON ROTORE EOLICO
- PISTA DI ACCESSO ALLA PIAZZOLA
- VIABILITA' ESISTENTE DA ADEGUIARE

NOTE:  
- PER LE UBICAZIONI E LE DIMENSIONI RELATIVE ALLE OPERE IDRAULICHE SI VEDANO LE TAVOLE SPECIFICHE.

Rev. 0	Revisione	%	ES	LC	PRODOTTO
Rev. 1	ESICOM/RE				

Montana  
SISTEMI EOLICI  
SISTEMI FOTOVOLTAICI  
SISTEMI AEROSPAZIALI

Aer Solér  
SISTEMI EOLICI  
SISTEMI FOTOVOLTAICI  
SISTEMI AEROSPAZIALI

LUCE EOLICA S.R.L.  
LARGO GUIDO DONEGANI 2, 20121 MILANO  
C.F. 12339510963

Progetto: ING. LAURA CONTI  
Società di diritto degli ingegneri della Provincia di Pavia n. 1716

Opera: IMPIANTO EOLICO DENOMINATO "LUCE" DA 86,4 MW  
Comune di Riccia (CB)














Scala: **T13.4b**

Luogo: LU04 - SEZIONI "TRASVERSALI VIABILITA' 2x3

N. 208 - 5111 - LUCE\_PFE\_RL\_T13.4\_REV. LU04 - SEZIONI TRASVERSALI VIABILITA'

È vietata la riproduzione di questo documento senza preventiva autorizzazione scritta della MONTANA SPA.



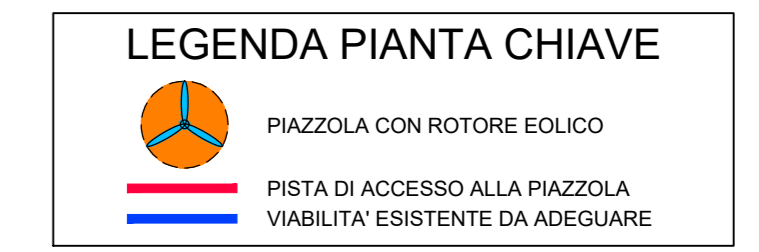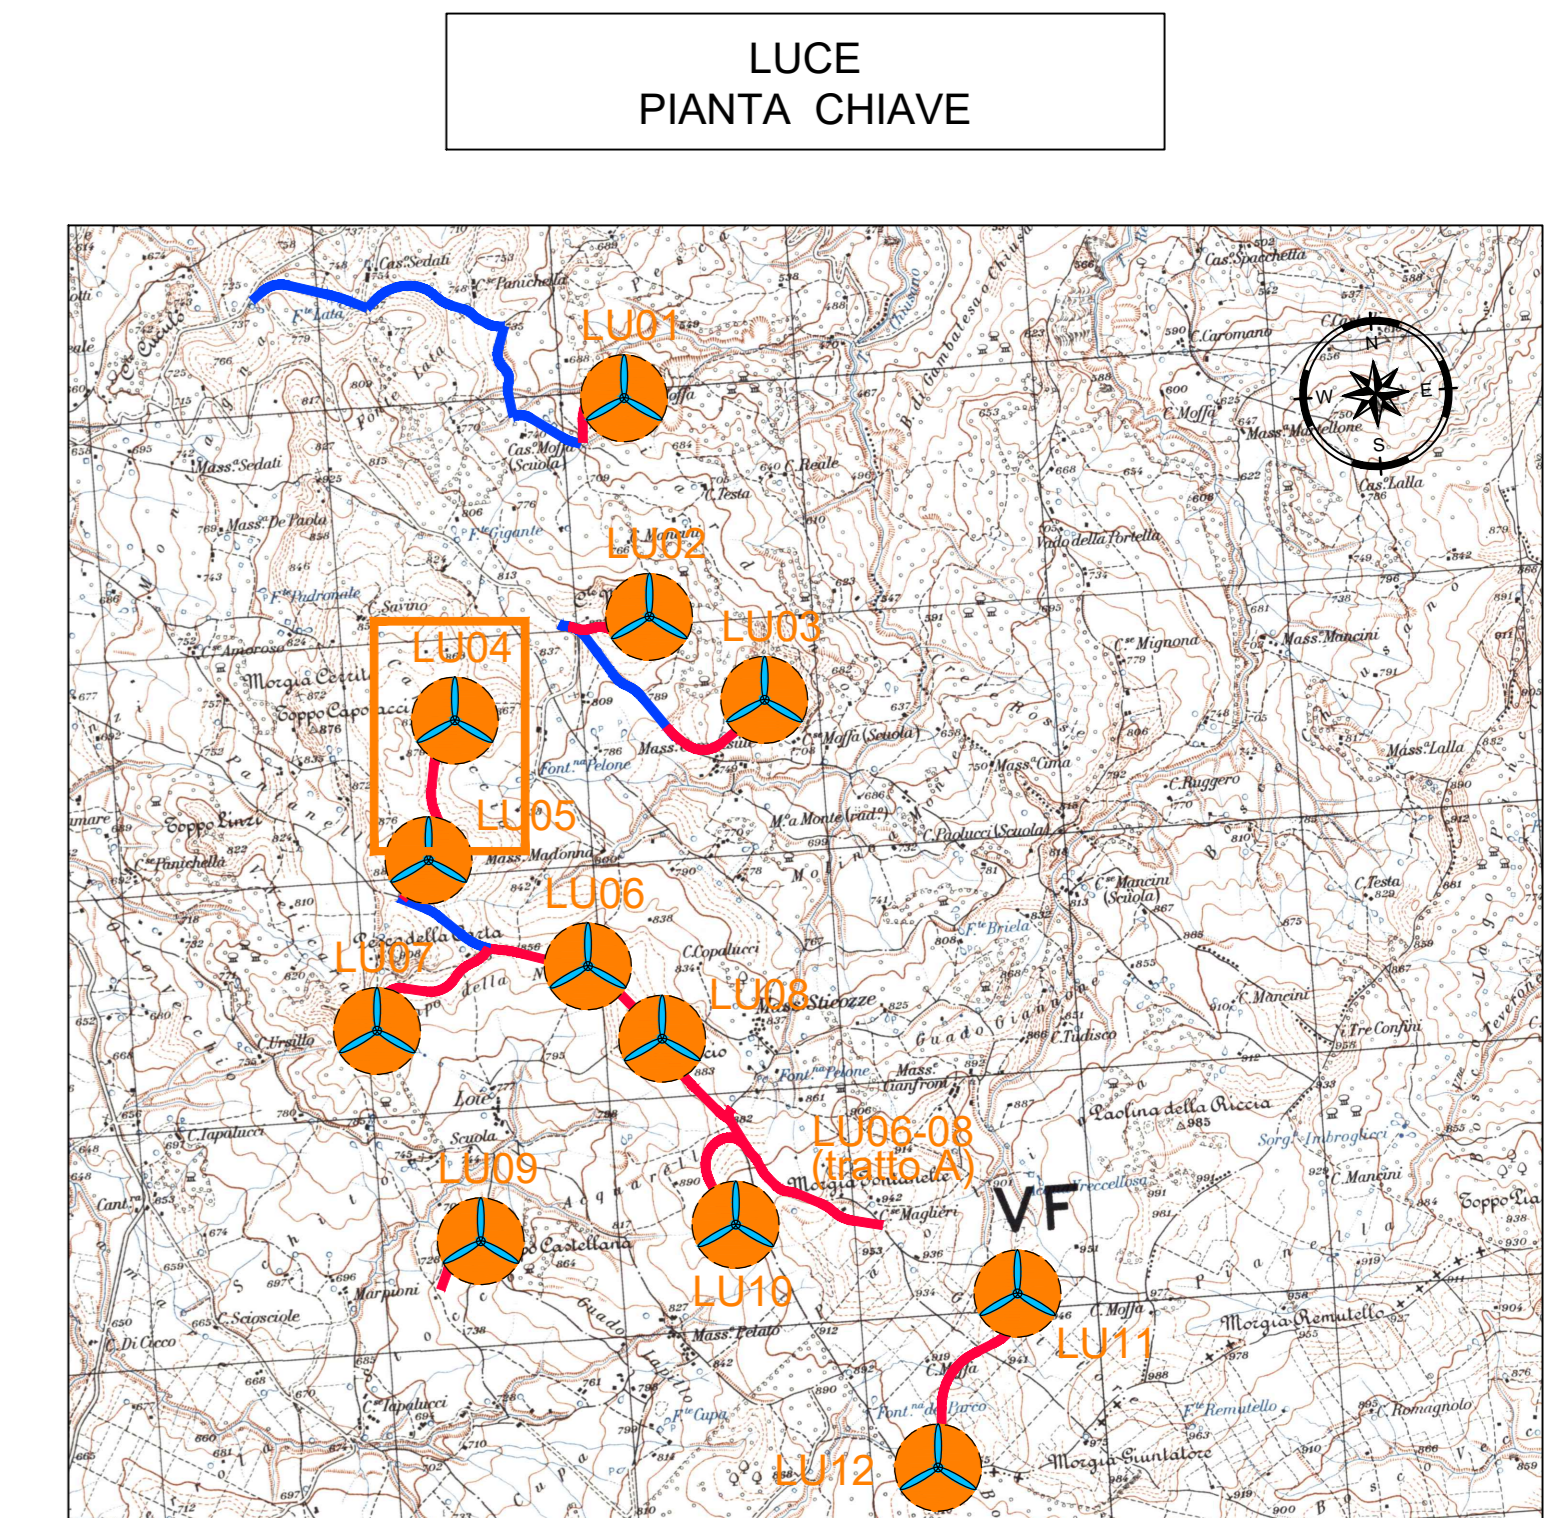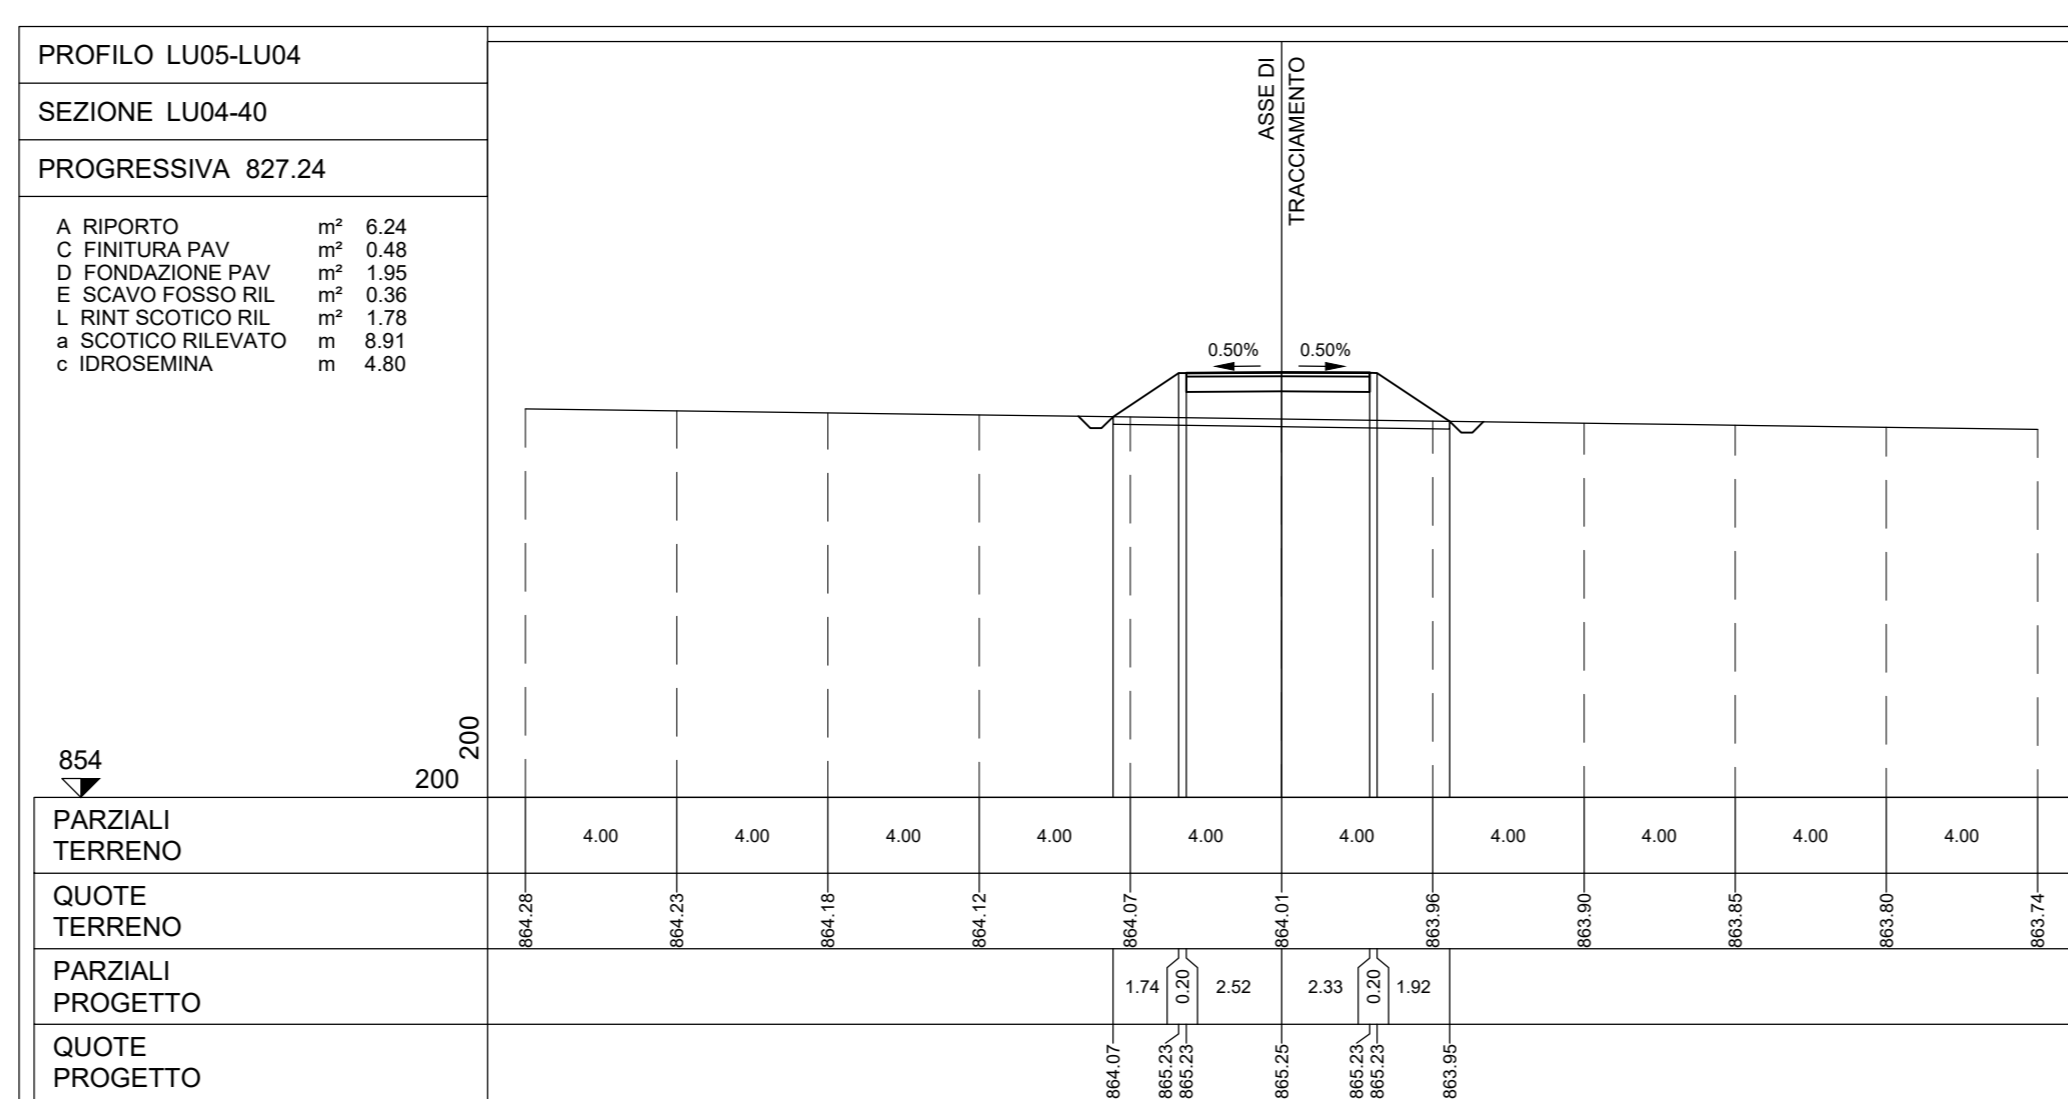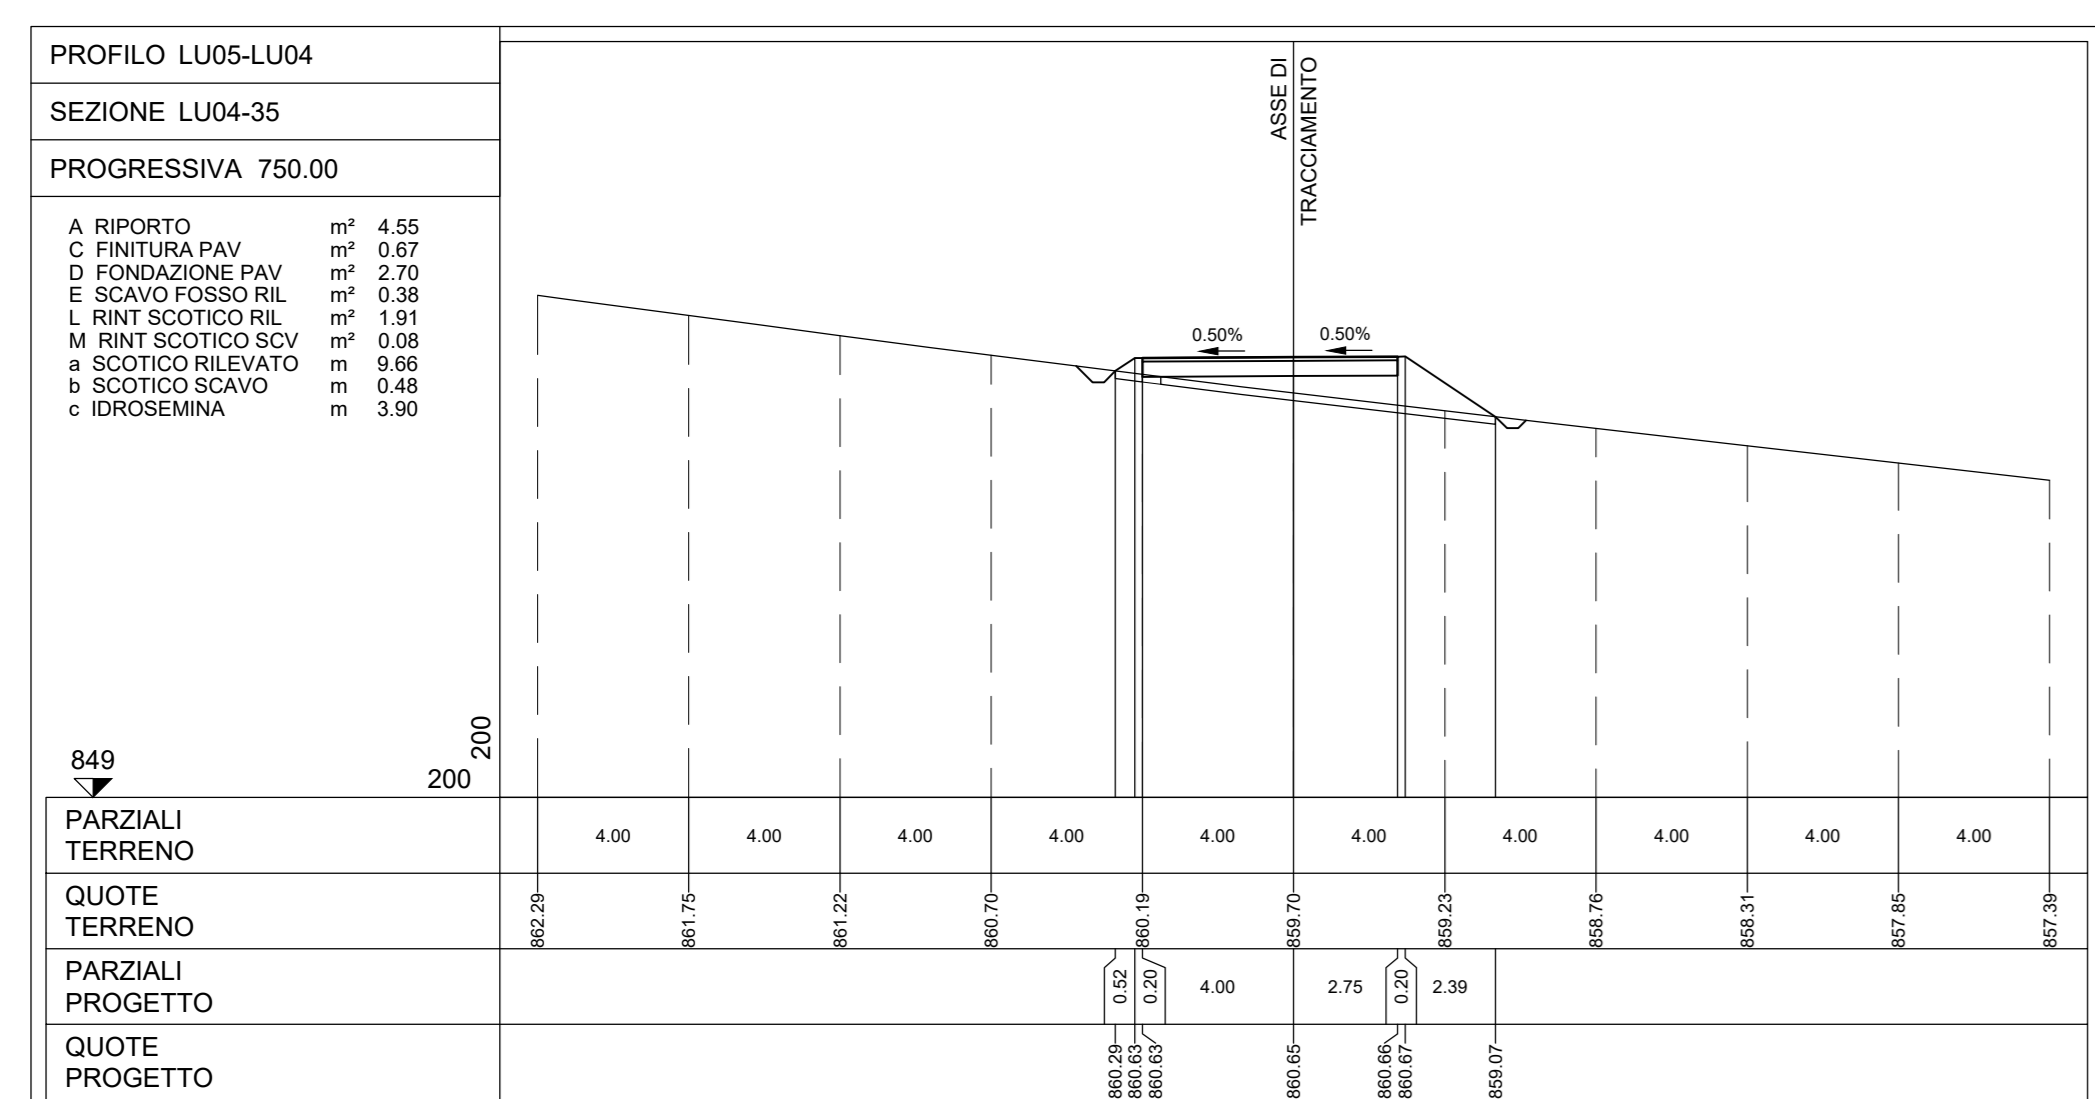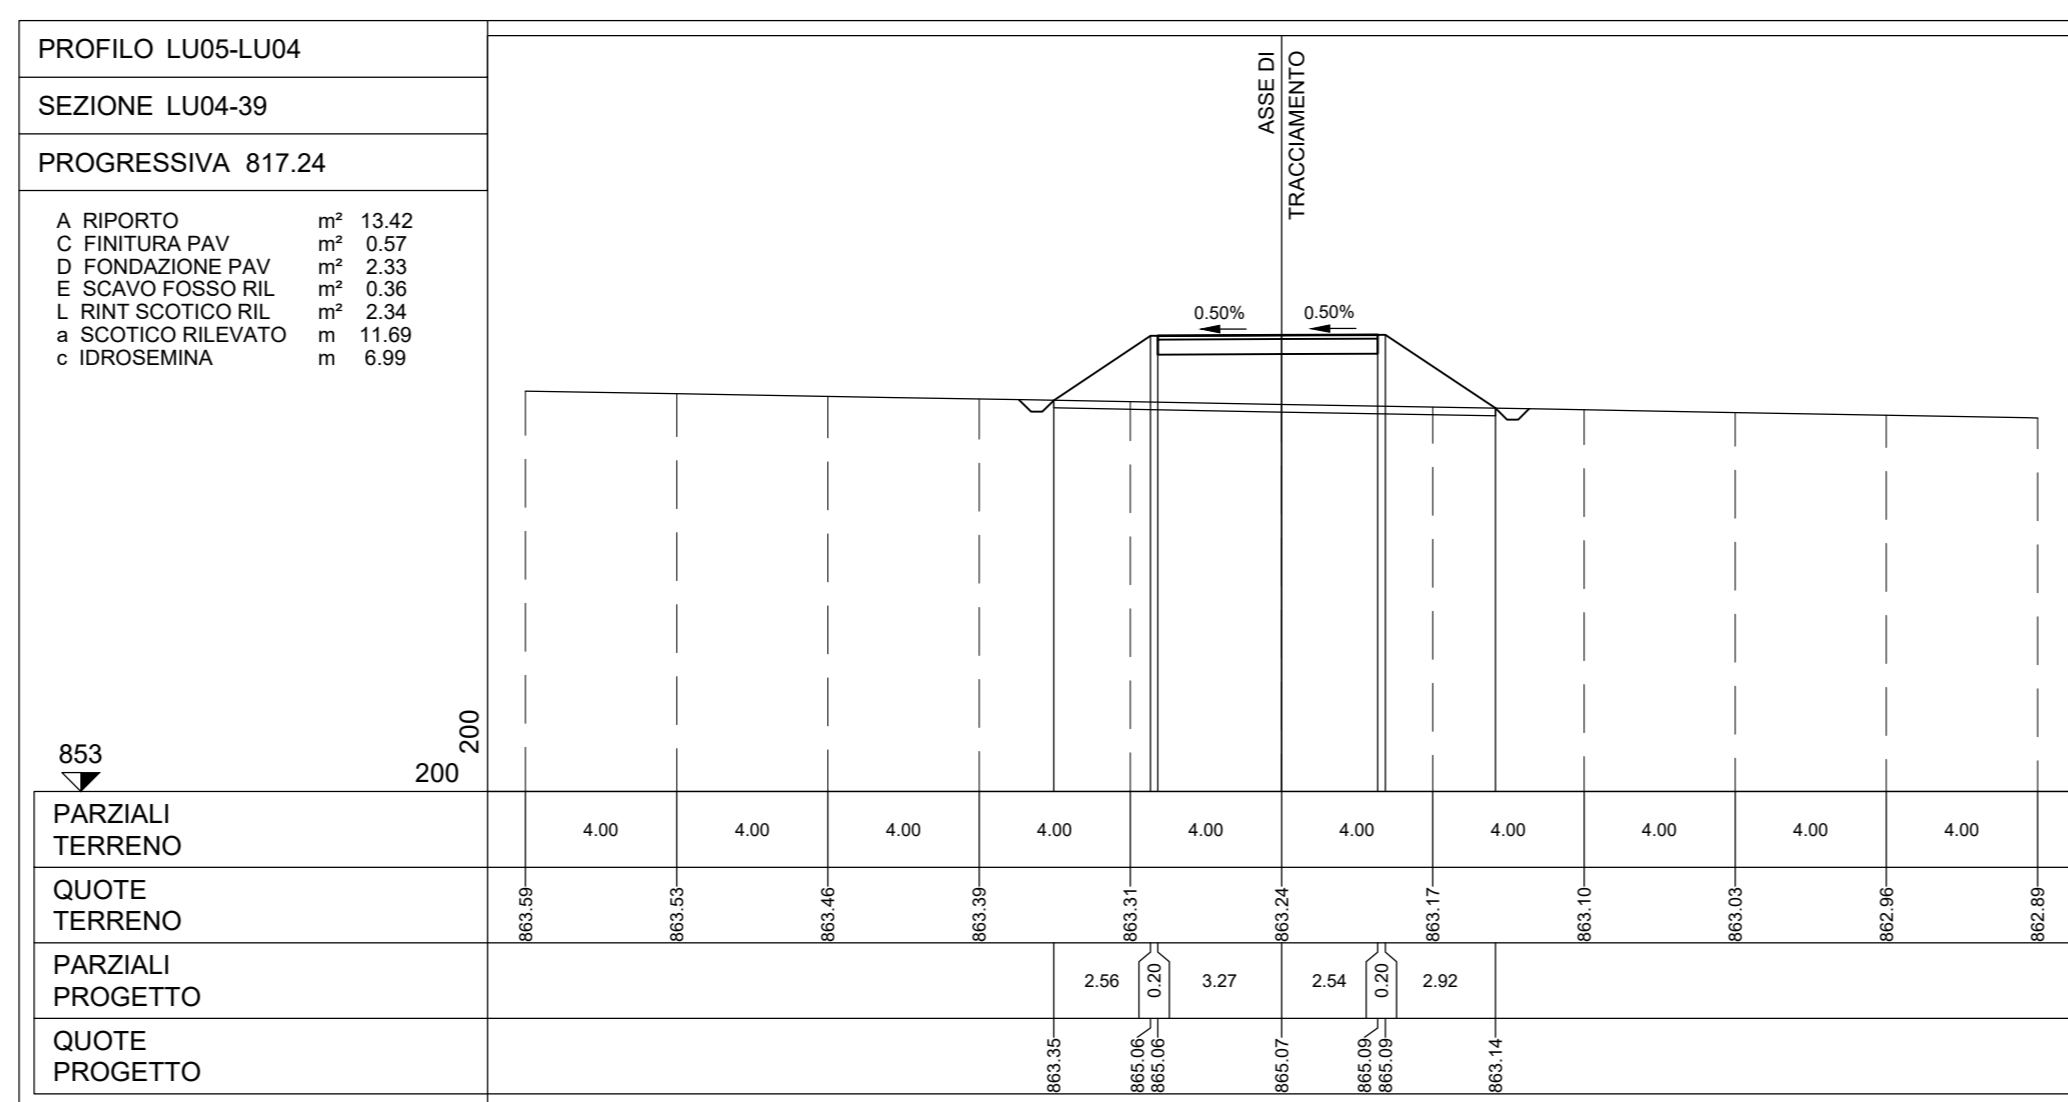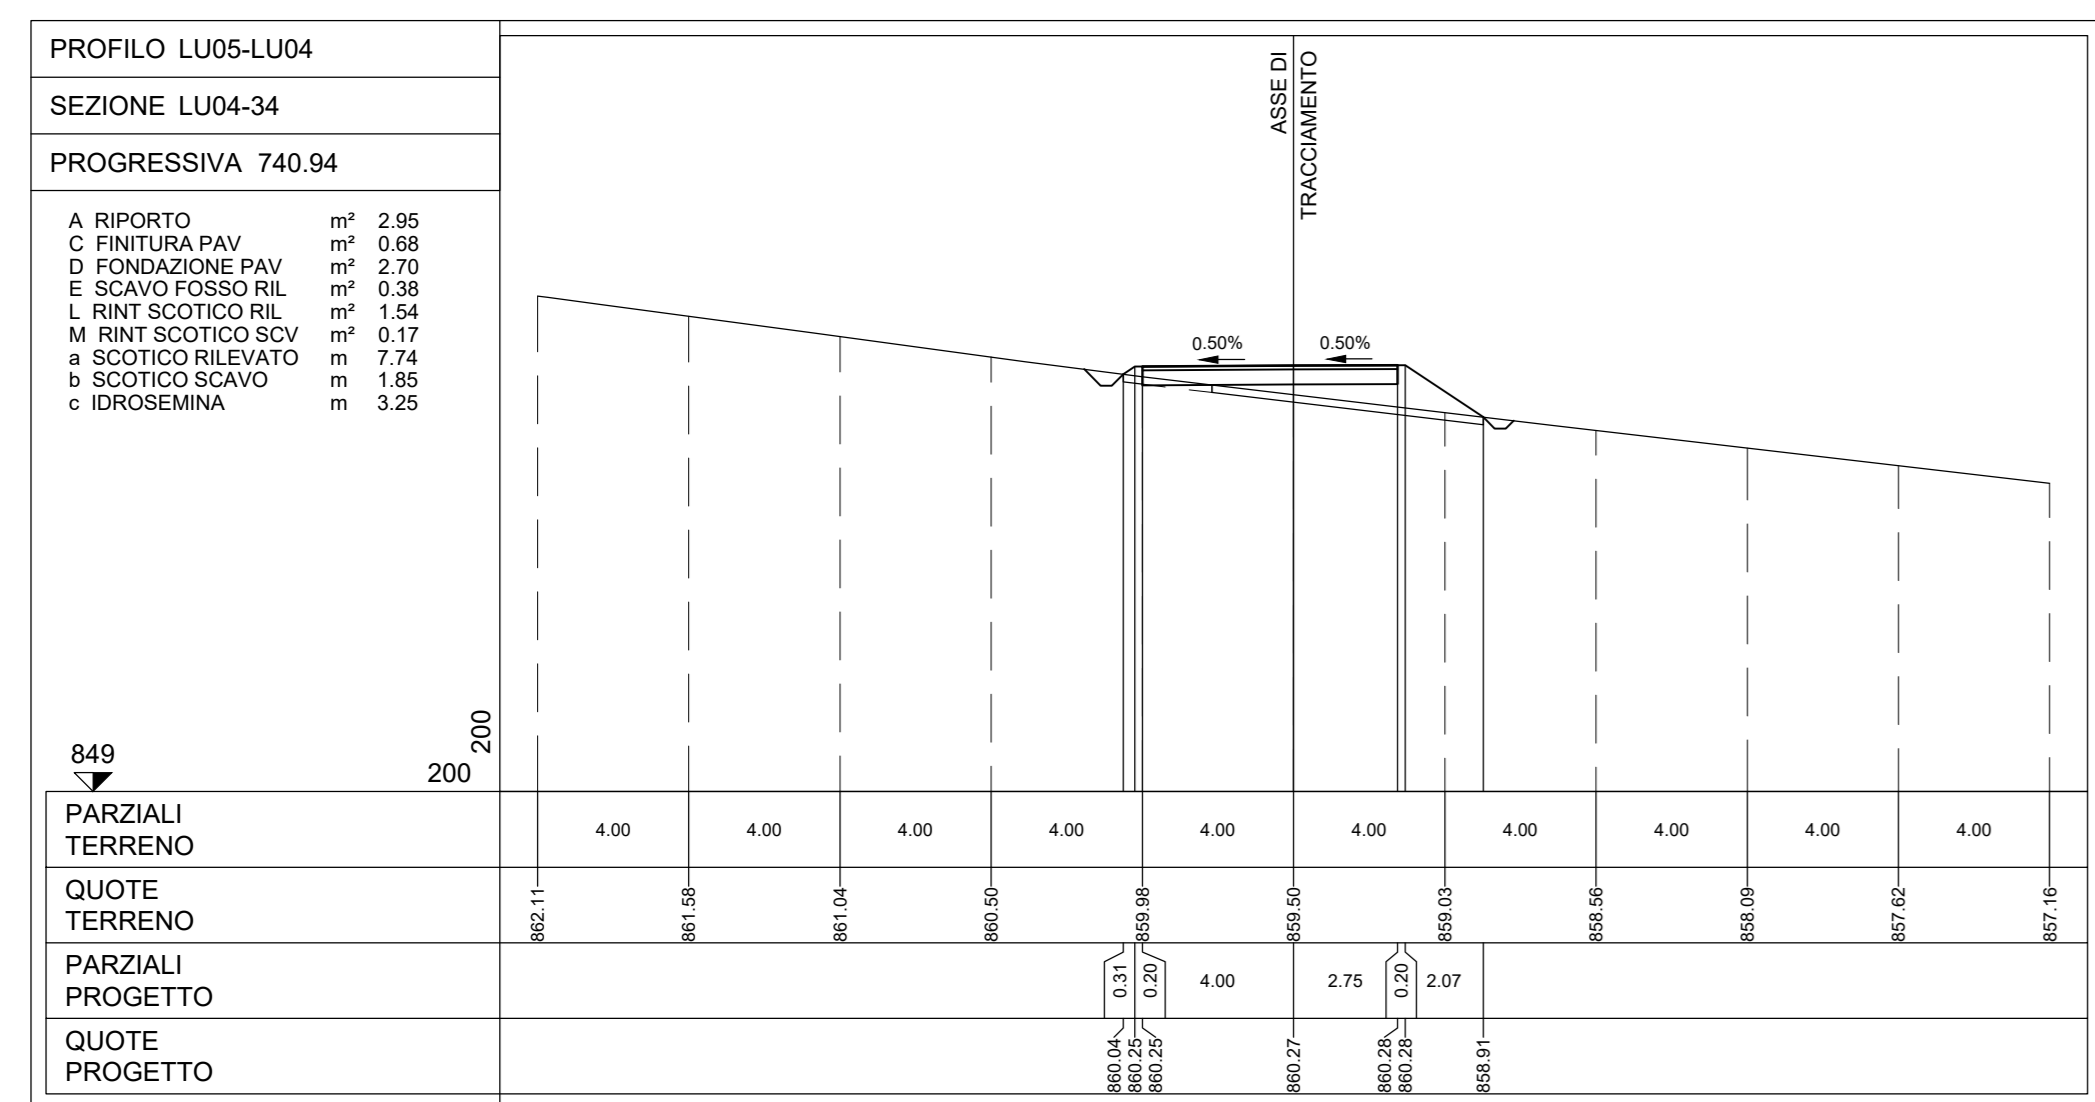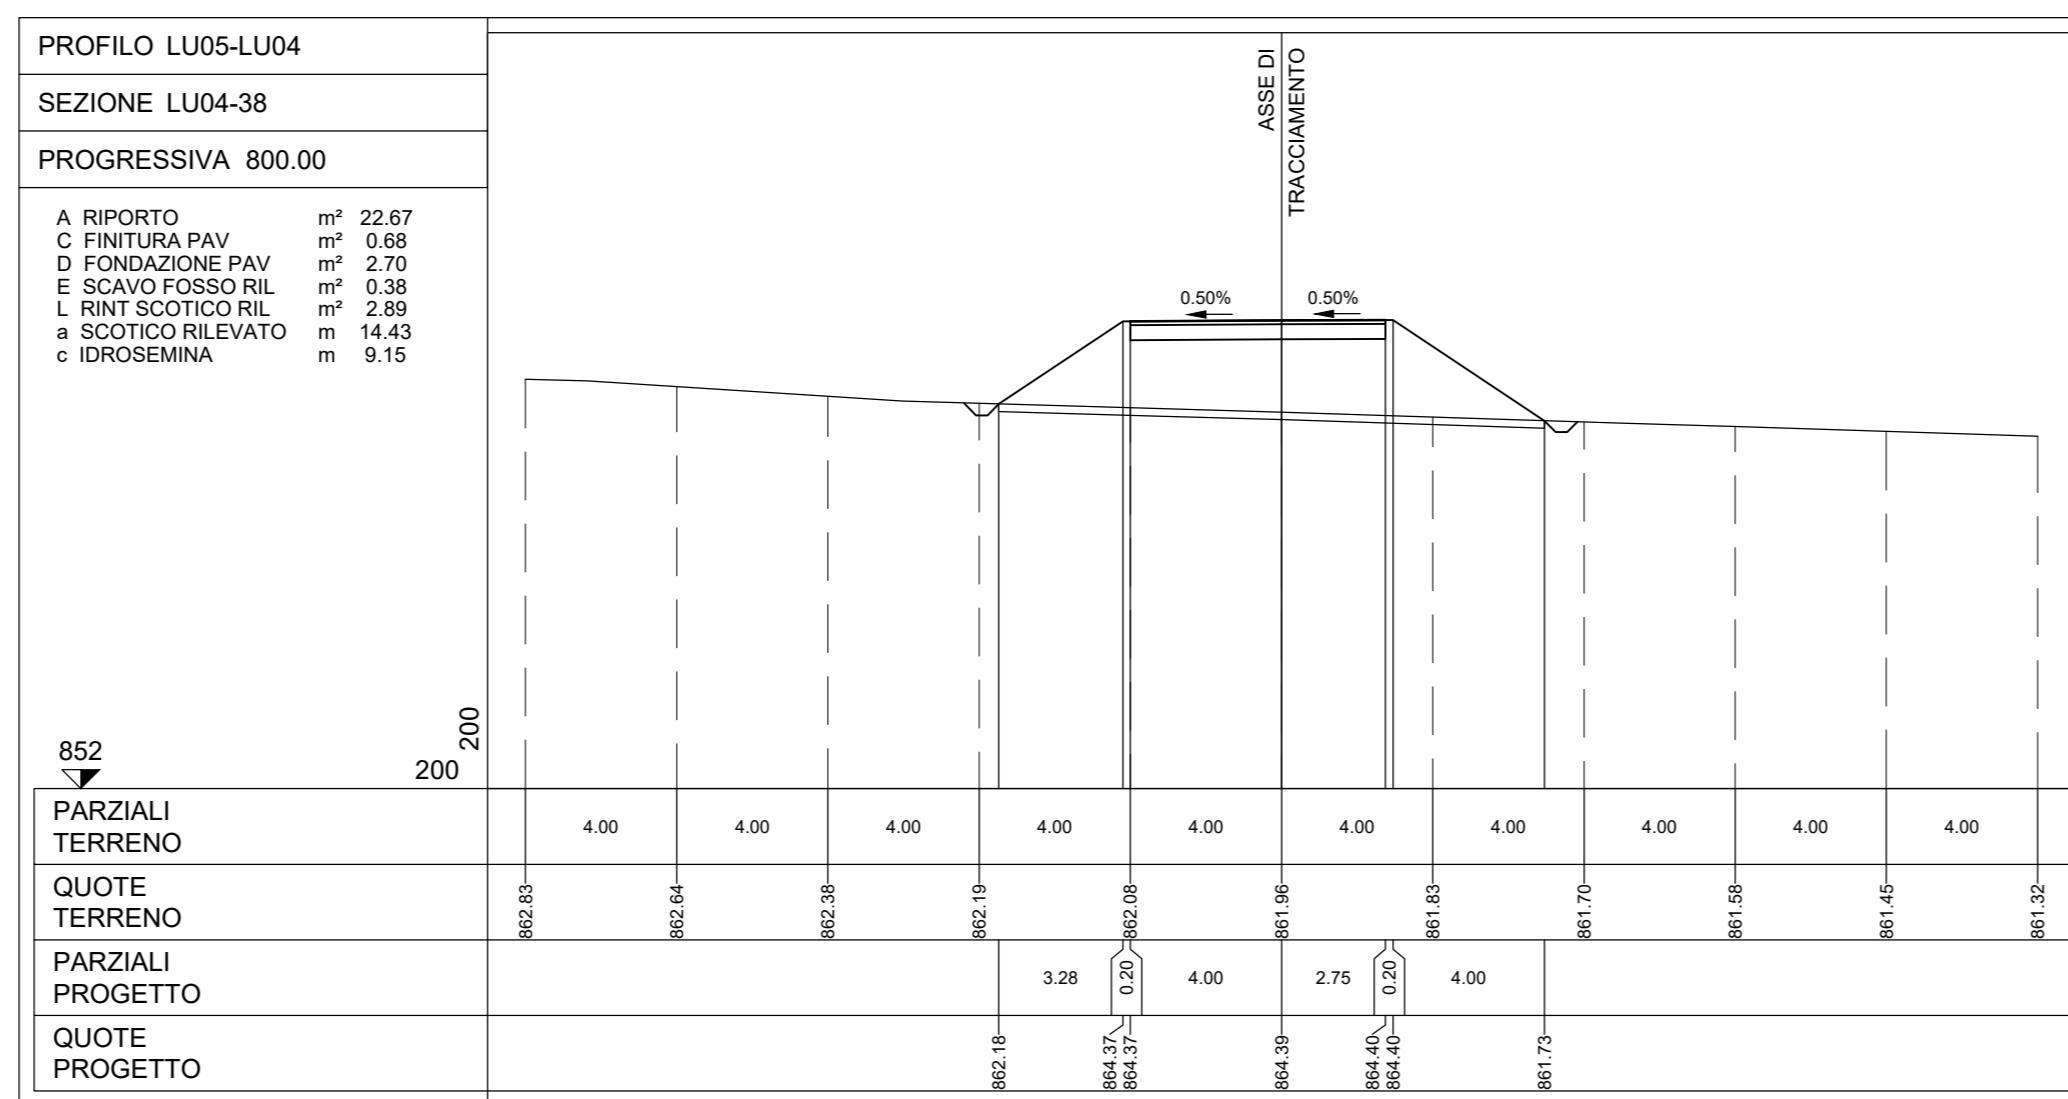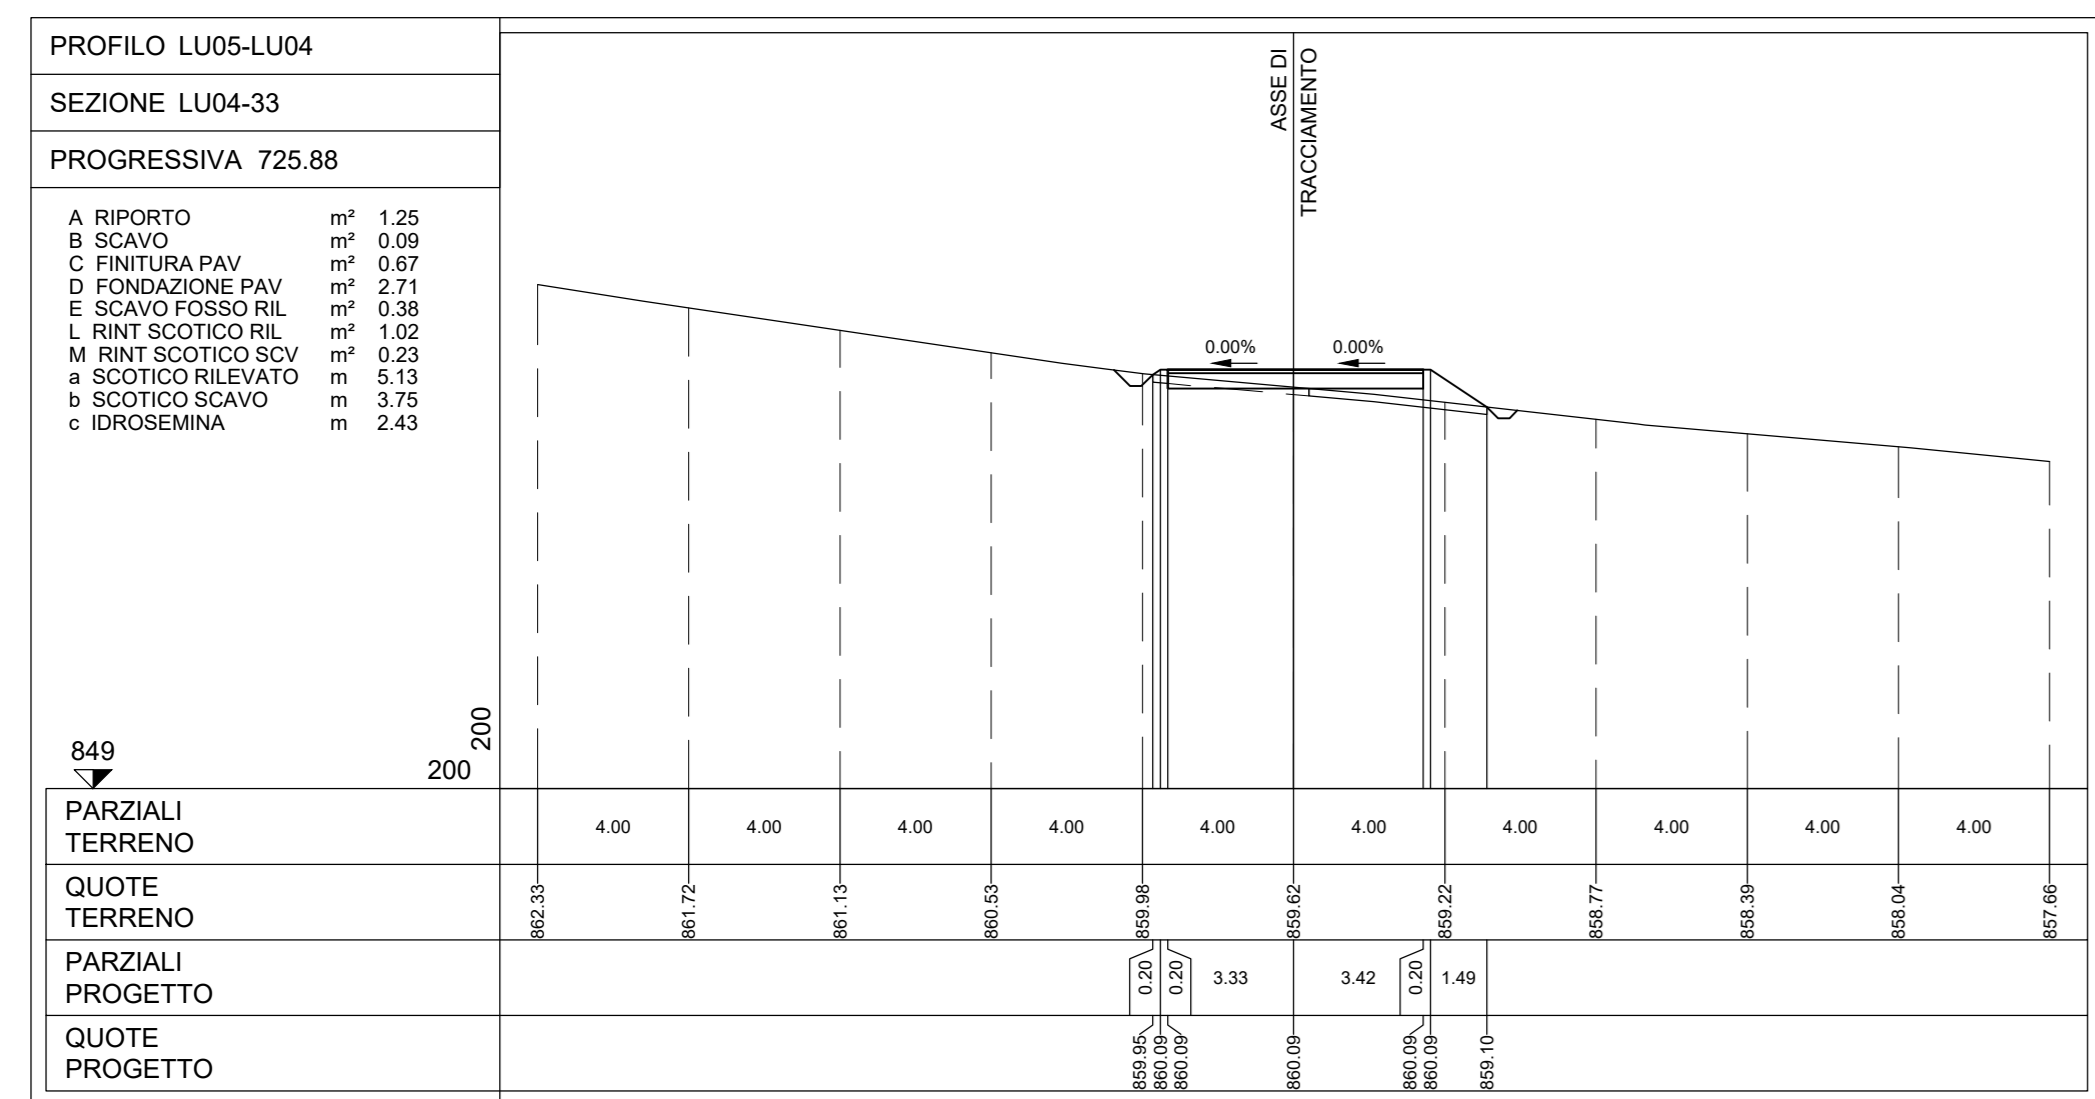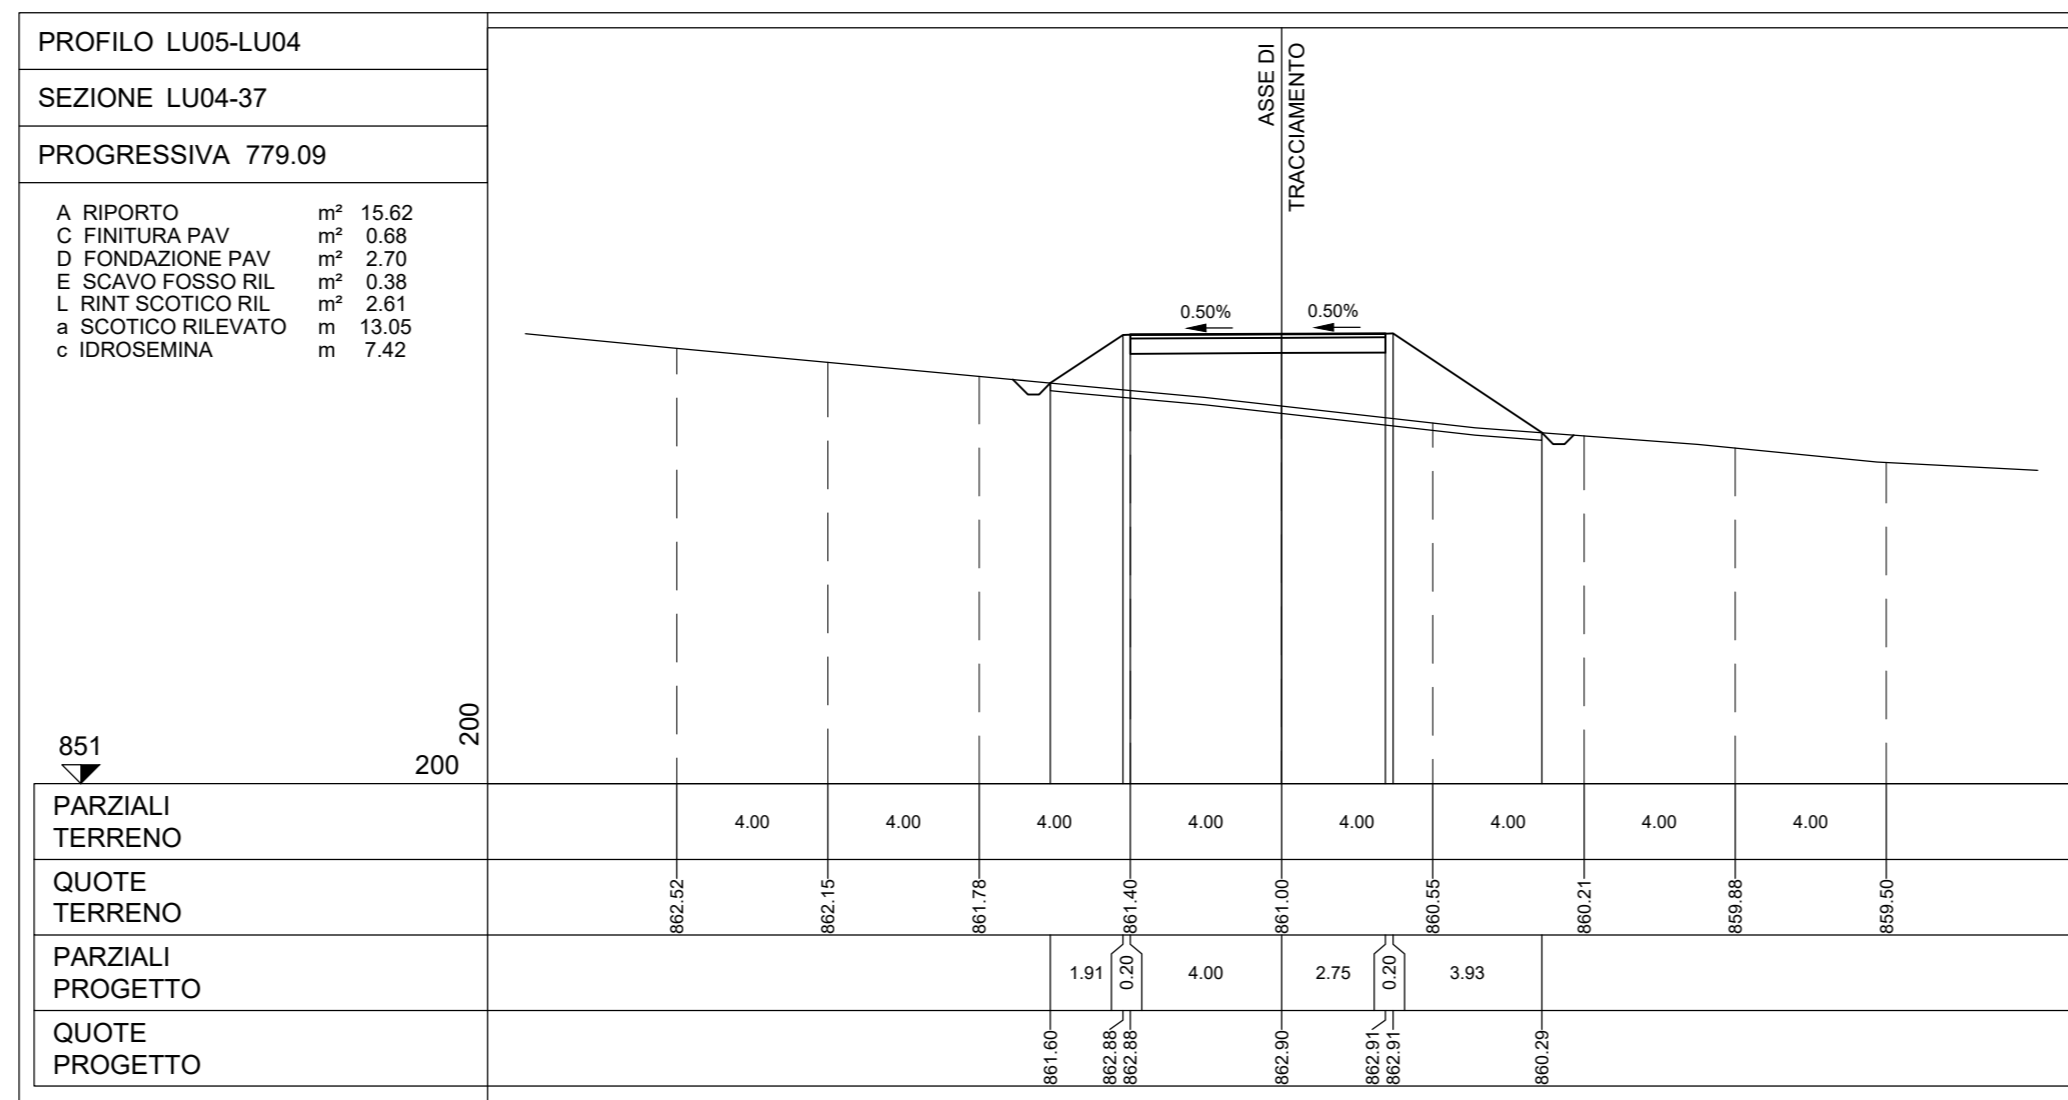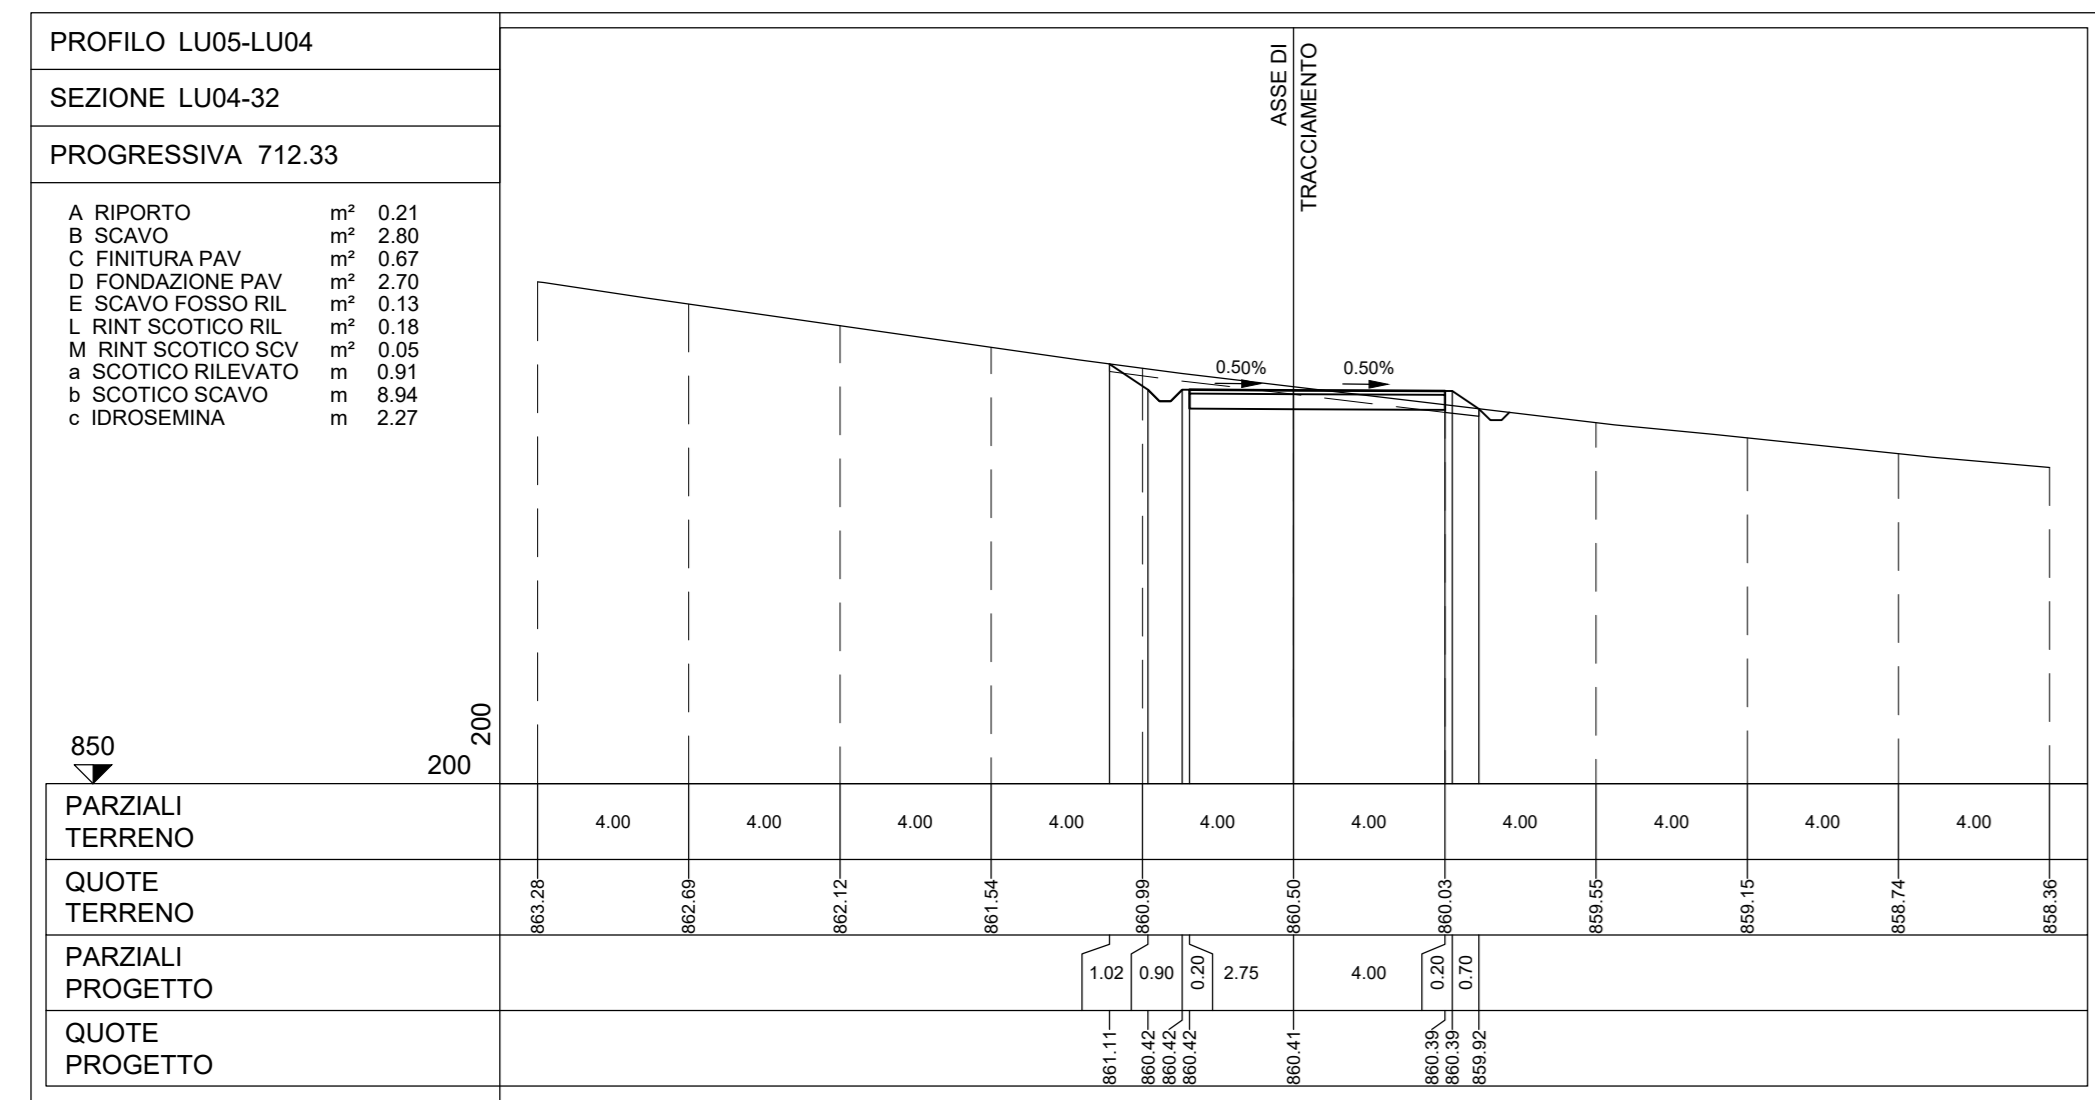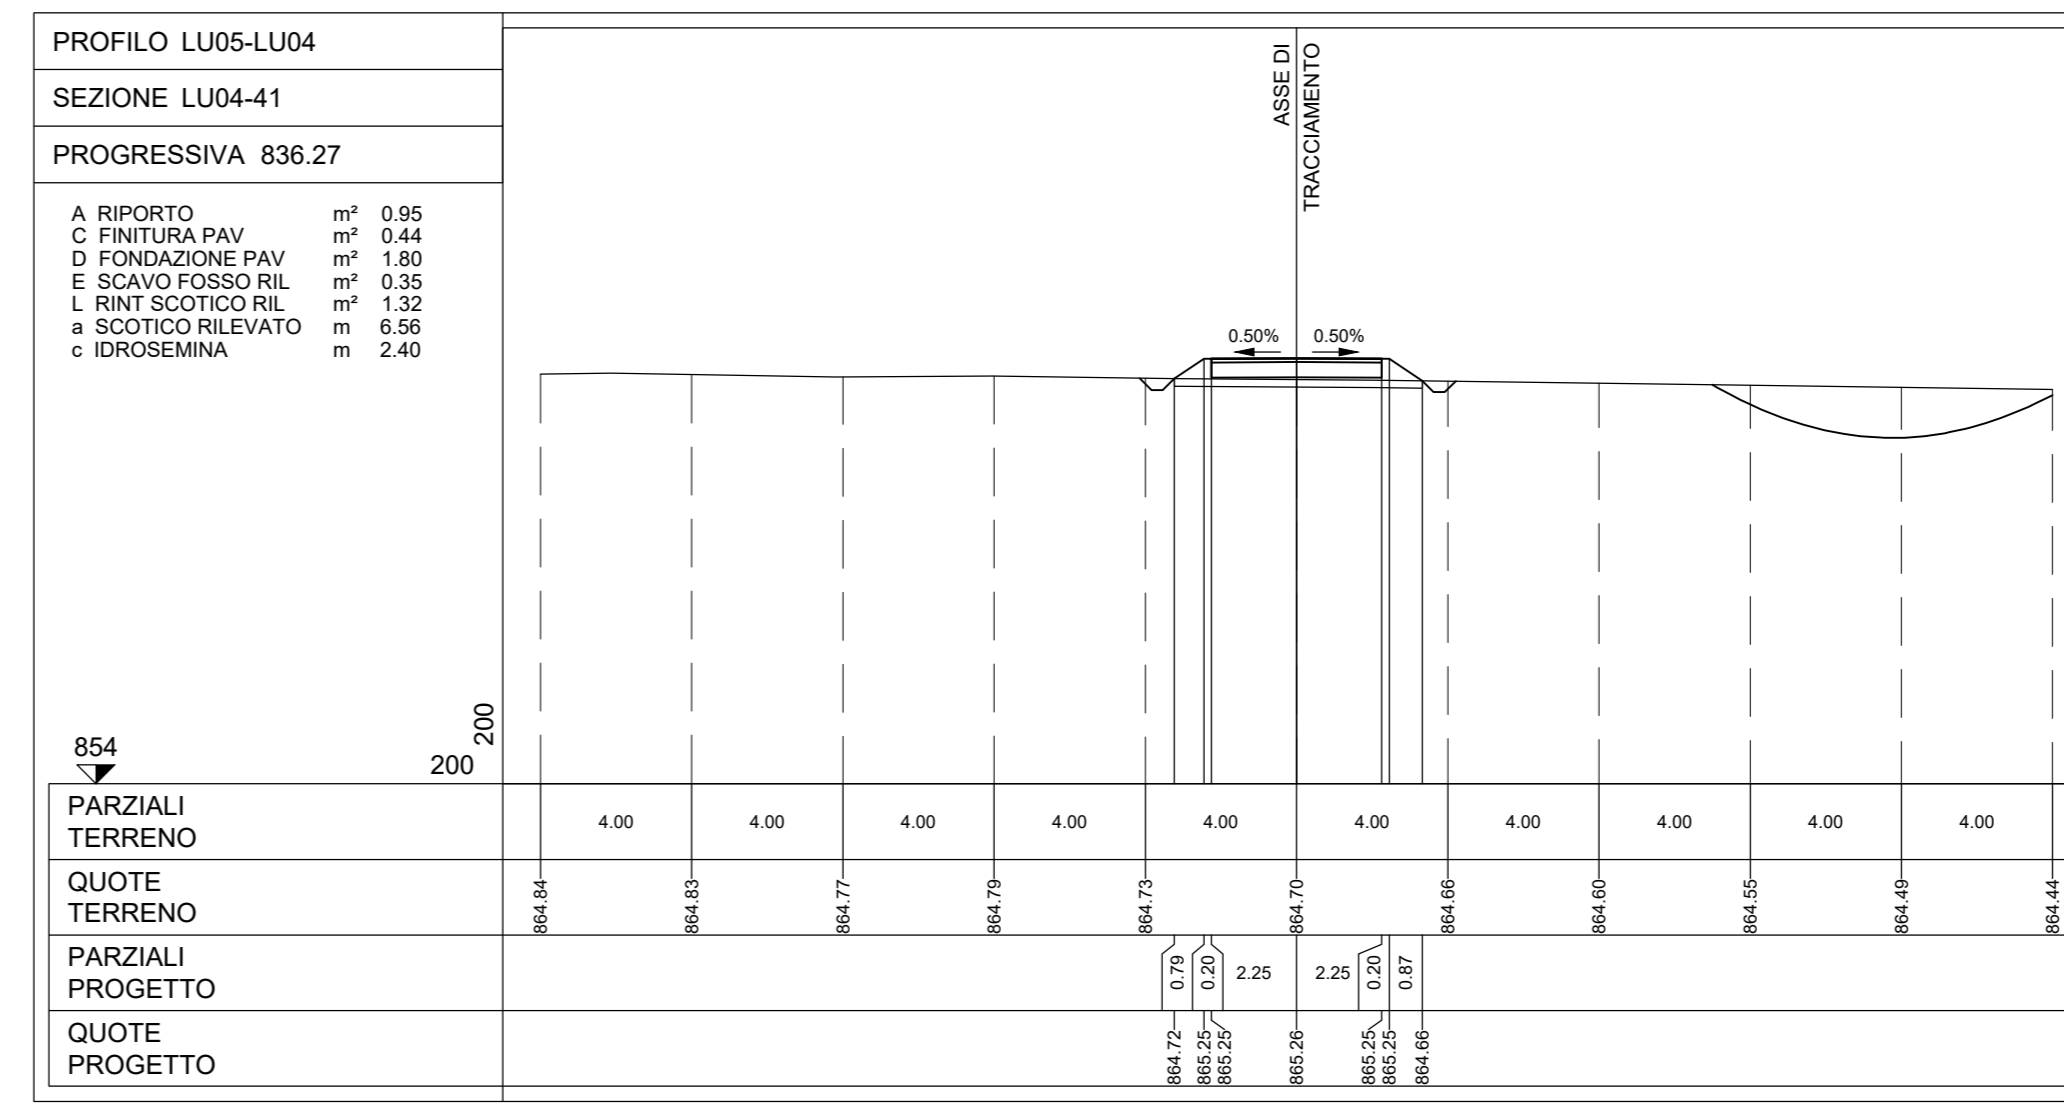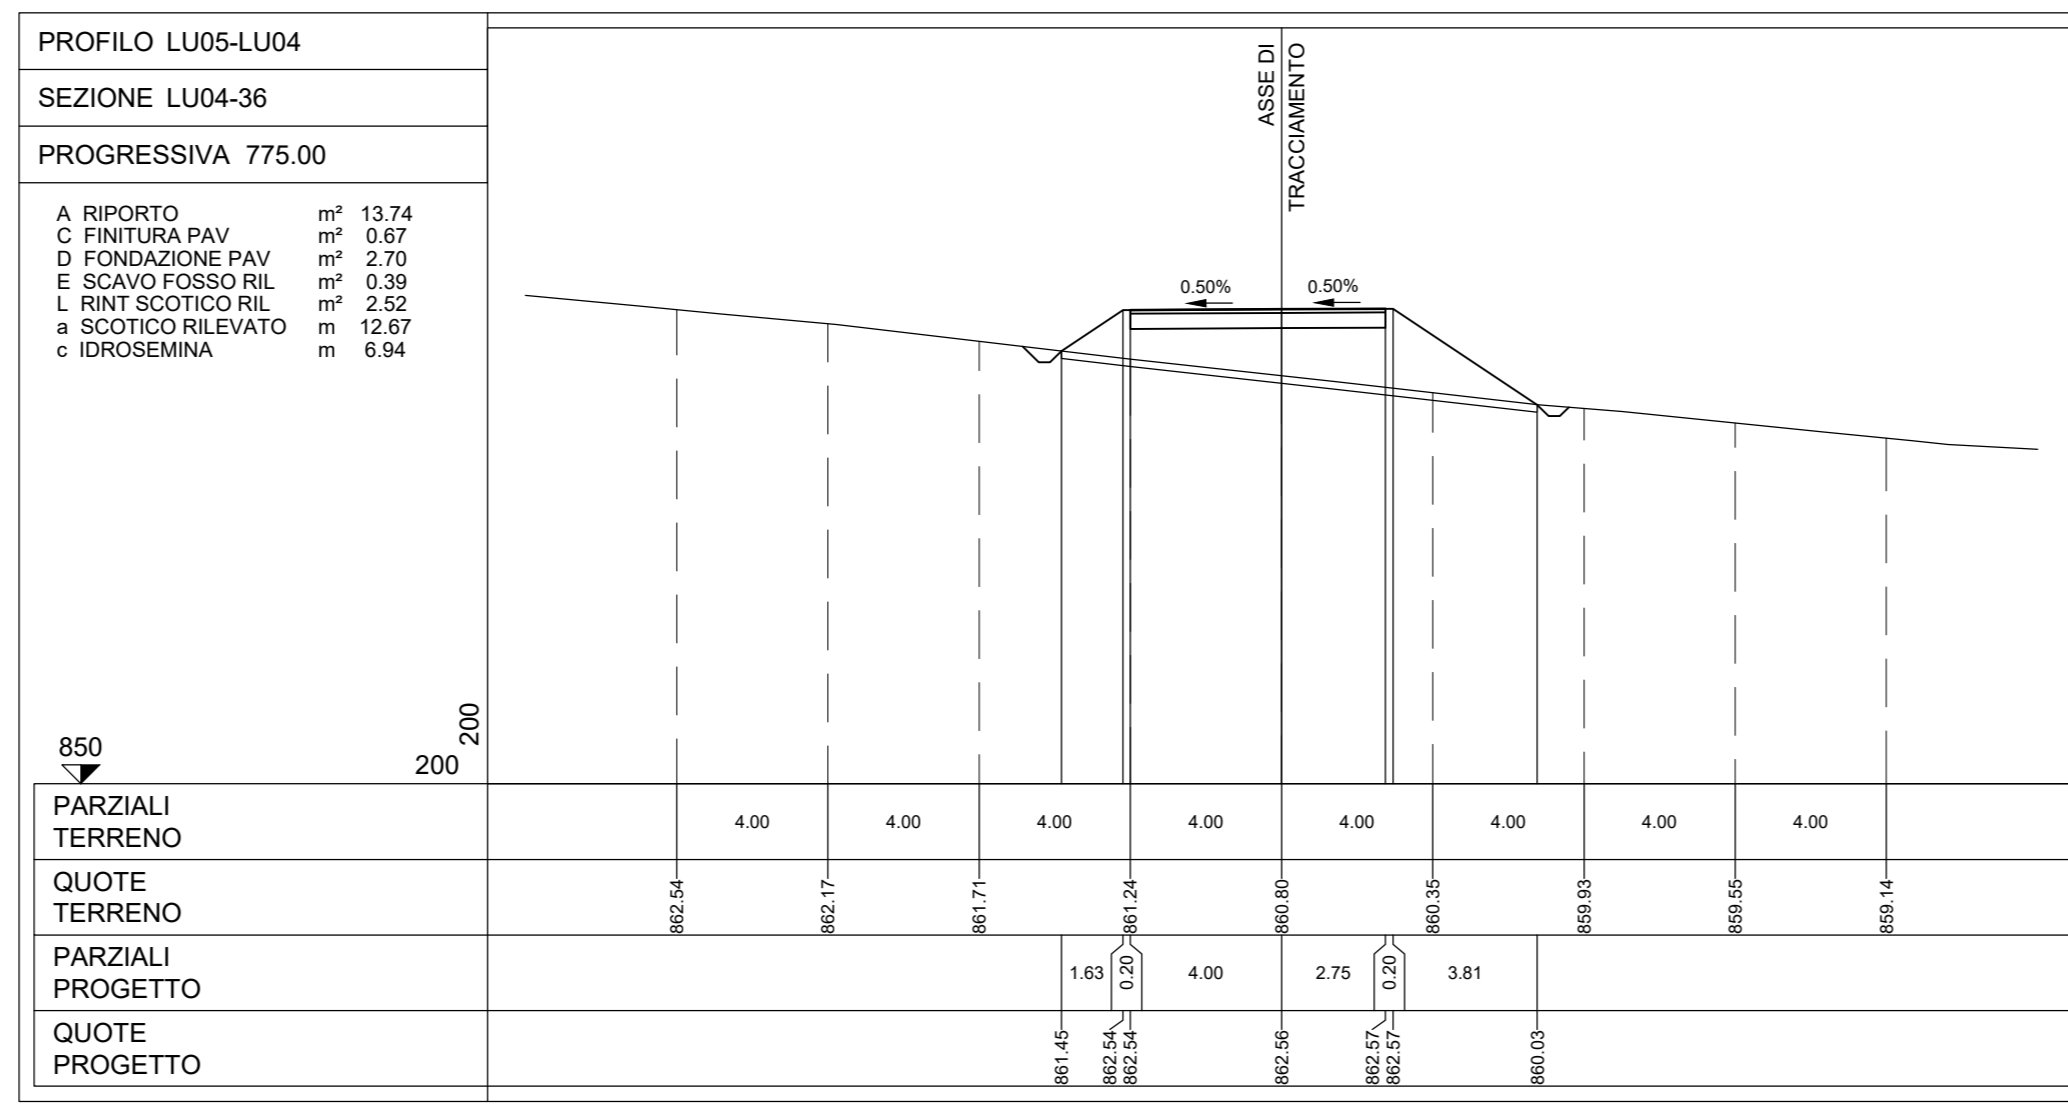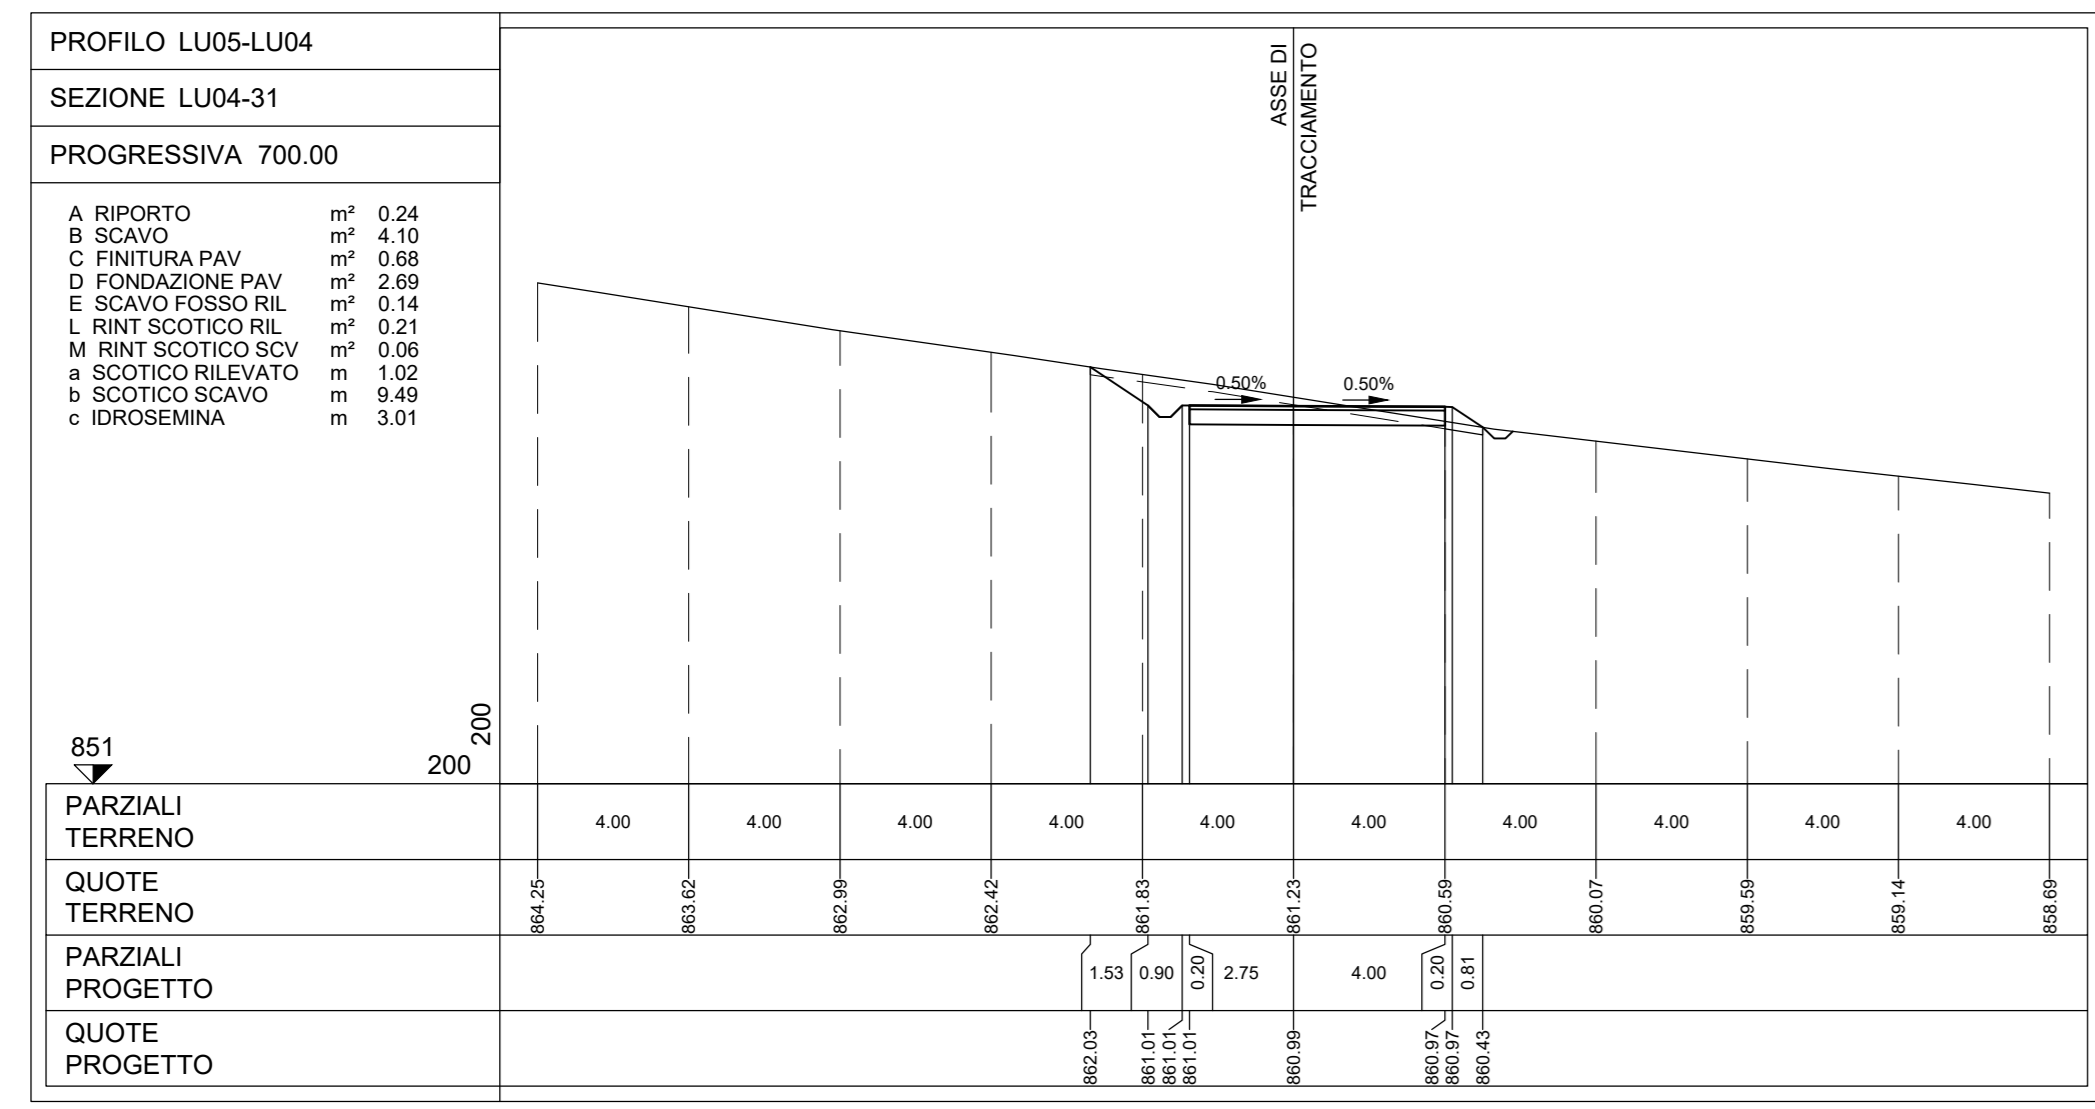

**NOTE:**  
- PER LE UBICAZIONI E LE DIMENSIONI RELATIVE ALLE OPERE IDRAULICHE SI VEDANO LE TAVOLE SPECIFICHE.

Rev.0	Revisione	TR	ES	CL	PRODOTTO
Rev.01	ESCUSSIONE	PROVA	CONFERMA	APPROVA	DATA
		<small>Montana S.p.A. - Via S. Vittorino, 1 - 20121 Milano - Tel. 02 57491111 - Fax 02 57491122</small>		<small>Montana Energia S.p.A. - Via S. Vittorino, 1 - 20121 Milano - Tel. 02 57491111 - Fax 02 57491122</small>	
		<b>LUCE EOLICA S.R.L.</b> LARGO GUIDO DONEGANI 2, 20121 MILANO C.F. 12339510963			
Progetto: ING. LAURA CONTI <small>Isolotto 20° Ordine degli Ingegneri della Provincia di Pavia n. 1776</small>					
Oggetto: IMPIANTO EOLICO DENOMINATO "LUCE" DA 86,4 MW Comune di Riccia (CB)					
Titolo: LU04 - SEZIONI "TRASVERSALI VIABILITA' 3d/3					n. Tav: T13.4c
<small>N. M. 2908/5111_LUCE_PFE_RIL_T13.4_REV. LU04 - SEZIONI TRASVERSALI VIABILITA'</small>					
<small>È vietata la riproduzione di questo documento senza preventiva autorizzazione scritta della Montana SPA.</small>					