


LUCE
PIANTA CHIAVE

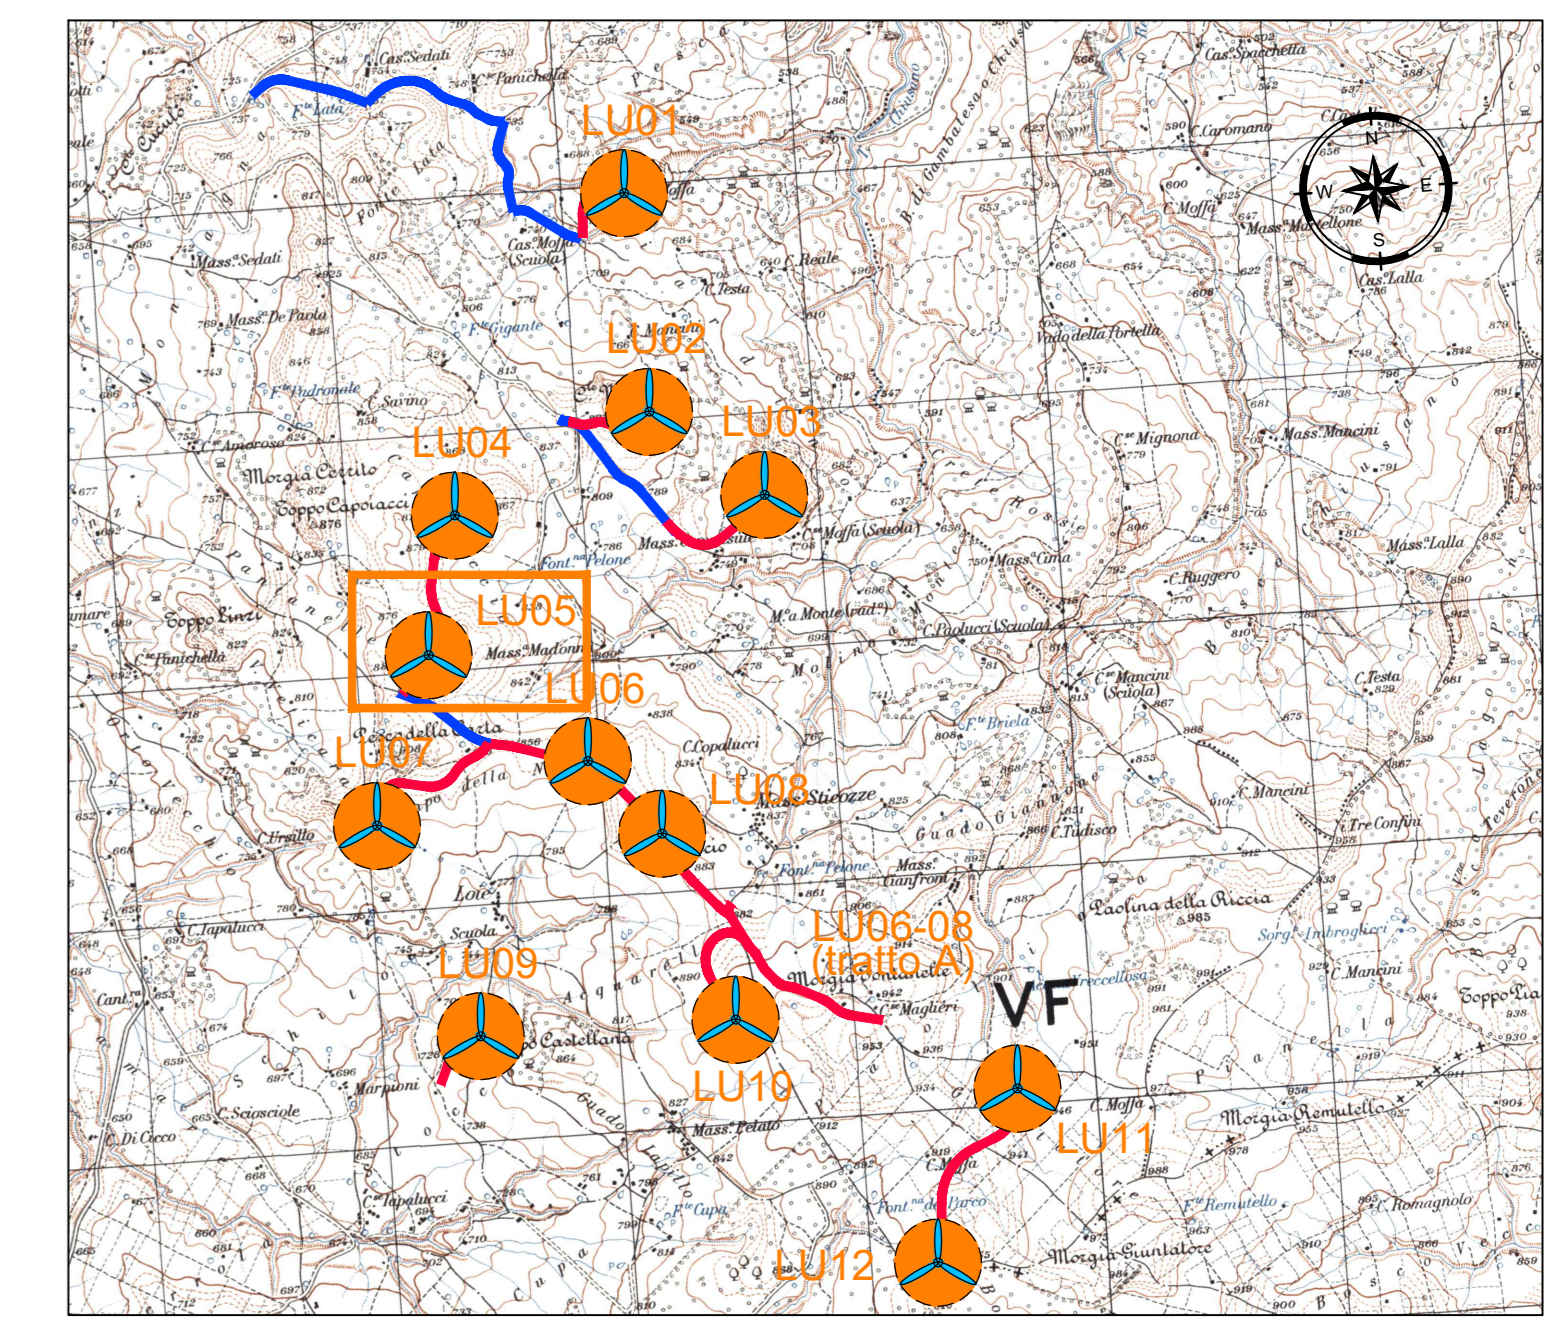

LEGENDA PIANTA CHIAVE

- PIAZZOLA CON ROTORE EOLICO
- PISTA DI ACCESSO ALLA PIAZZOLA
- VIABILITA' ESISTENTE DA ADEGUARE

NOTE:
- PER LE UBICAZIONI E LE DIMENSIONI RELATIVE ALLE OPERE IDRAULICHE SI VEDANO LE TAVOLE SPECIFICHE.

REV	DESCRIZIONE	TA	ED	CC	PRODOTTORE
REV	DESCRIZIONE	DATA	CONTO	APPEN	DATA

Montana
Aer Solér

LUCE EOLICA S.R.L.
LARGO GUIDO DONEGANI 2, 20121 MILANO
C.F. 12339510963

ING. LAURA CONTI
Scritta all'Ordine degli Ingegneri della Provincia di Pavia n. 1716

IMPIANTO EOLICO DENOMINATO "LUCE" DA 86,4 MW
Comune di Riccia (CB)

LU05 - SEZIONI "TRASVERSALI" VIABILITA'

113.5

2908_5111_LUCE_PFE_R01_T133_REV0_LU05 - SEZIONI TRASVERSALI VIABILITA'

1:200

È VIETATA LA RIPRODUZIONE DI QUESTO DOCUMENTO SENZA PREVENTIVA AUTORIZZAZIONE SCRITTA DELLA MONTANA SPA.